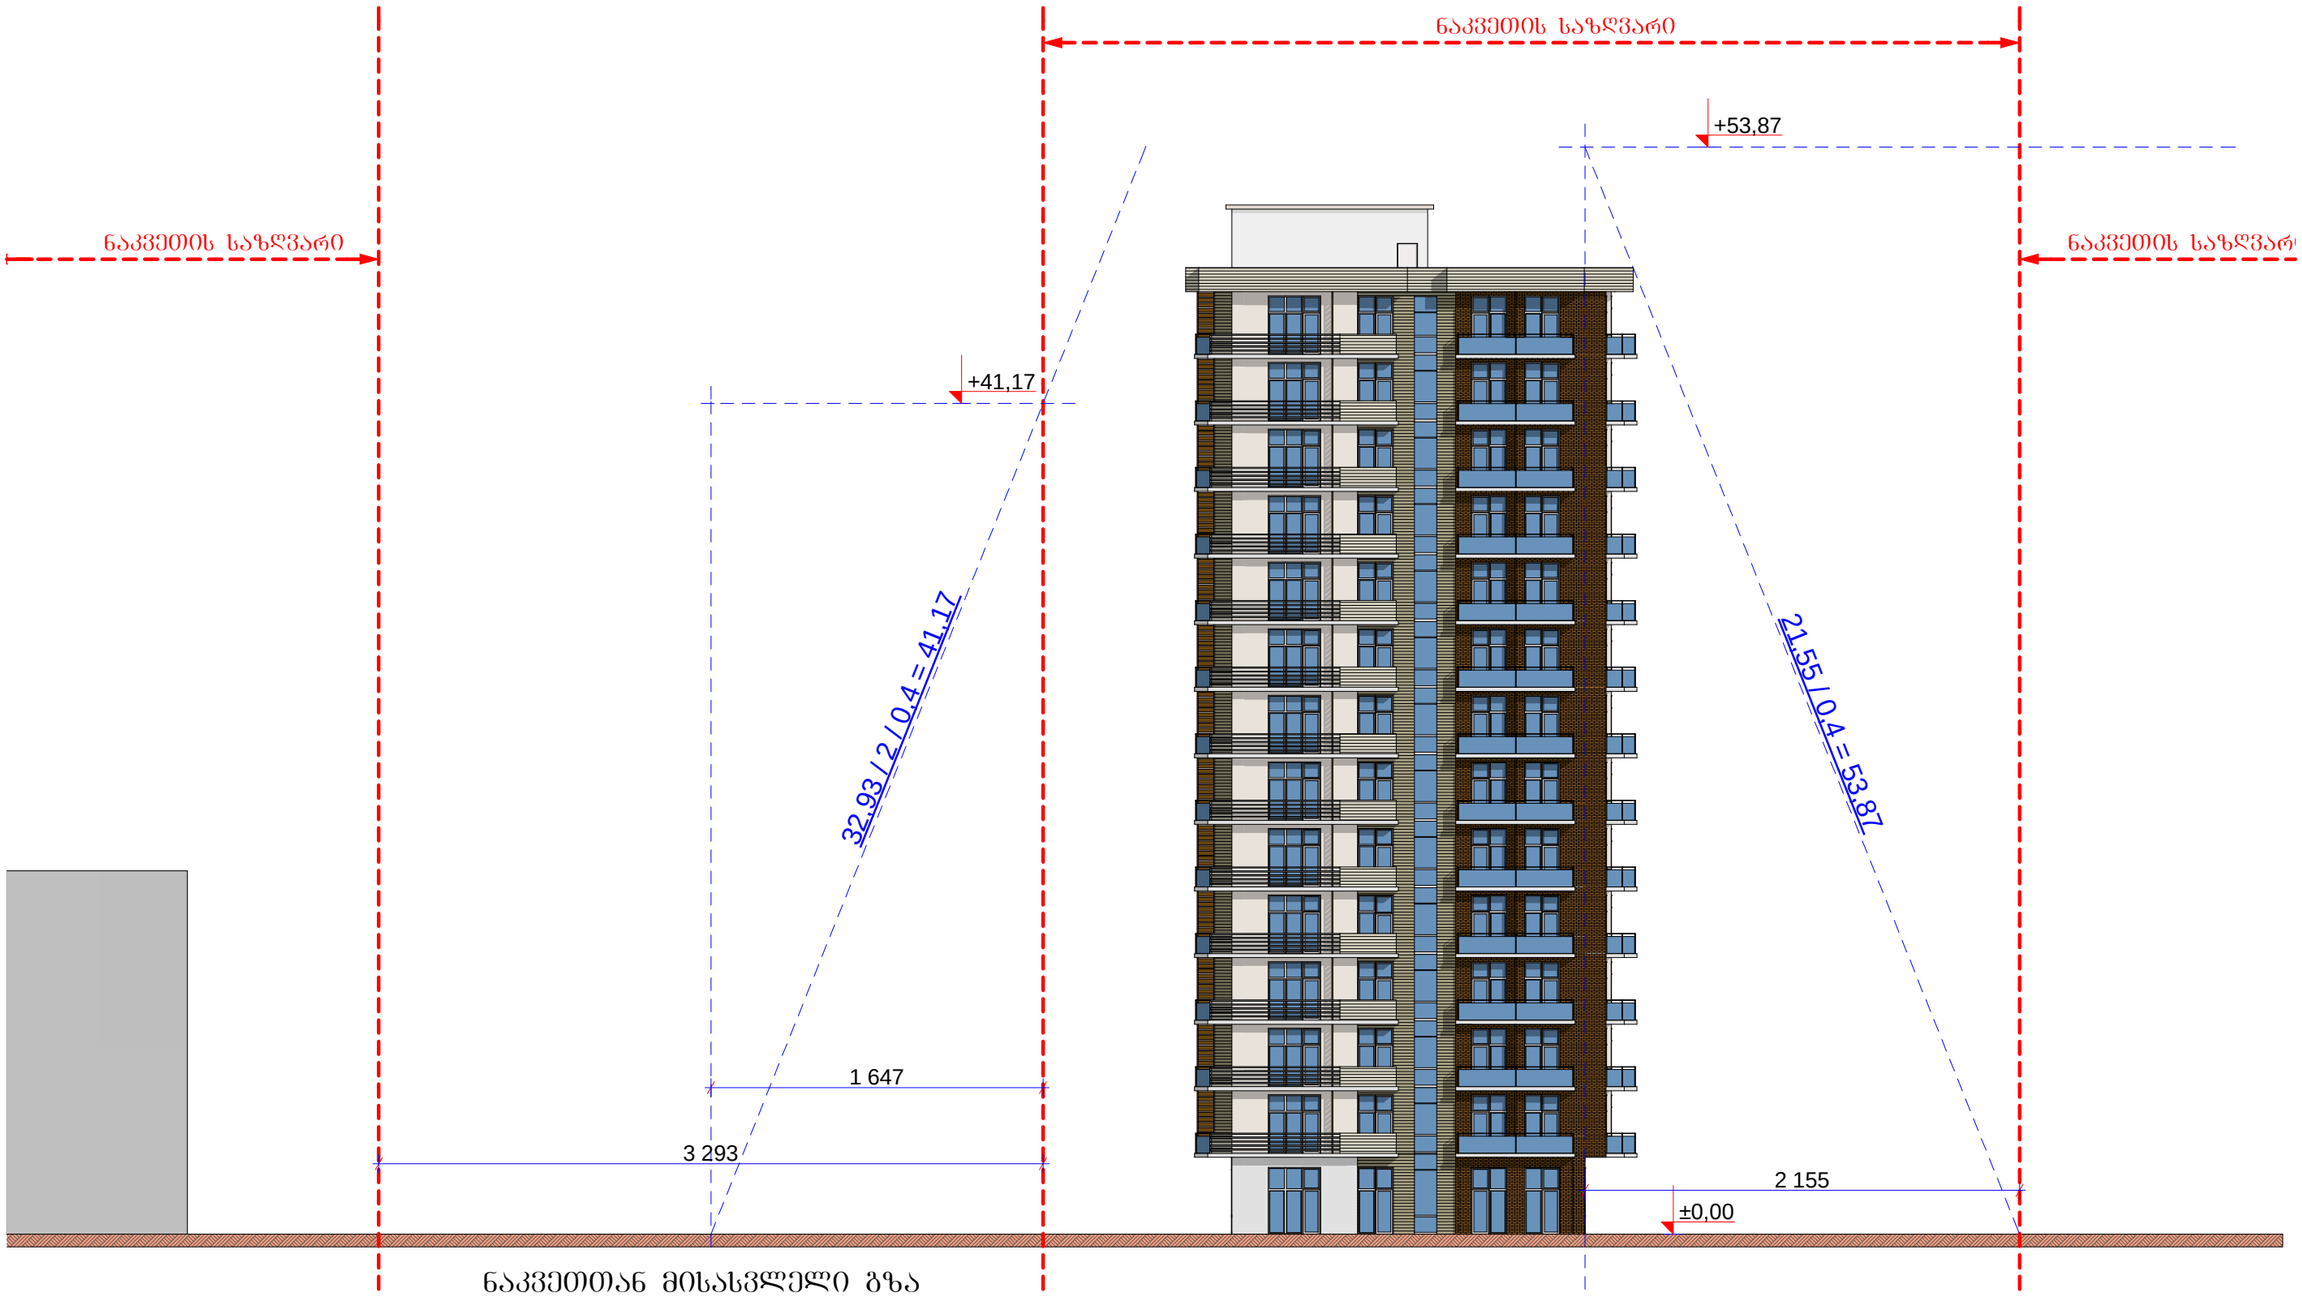

A-3	1-13 პროექტის №	დამკვეთი: "რეალ ესთეიტ კონსტრაქშენ" "Real Estate Construction"		ნახაზი: სიმაღლის განსაზღვრა	პროექტის დასახელება		თარიღი 08/01/2013
დირექტორი		ზ. გოჩიაშვილი			მრავალბინიანი საცხოვრებელი სახლი კედიას ქუჩა (ყოფ. კახოვკის) №-10		
არქიტექტორი		ზ. ხაჩიძე					
არქიტექტორი		მ. პაპუკაშვილი		"Real Estate Construction" თბილისი, დიღომი, სამხედრო გზისა და ახმეტელის ქუჩის გადაკვეთა	მასშტაბი	სტადია	ინდექსი / ფურც.
					1-200	არქიტექტურული პროექტი	№ 37