საქართველო

ქ.თბილისის მერია

სსიპ. ქ. თბილისის არქიტექტურის სამსახური

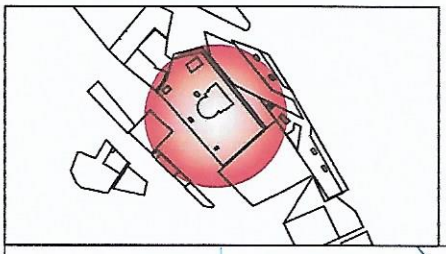

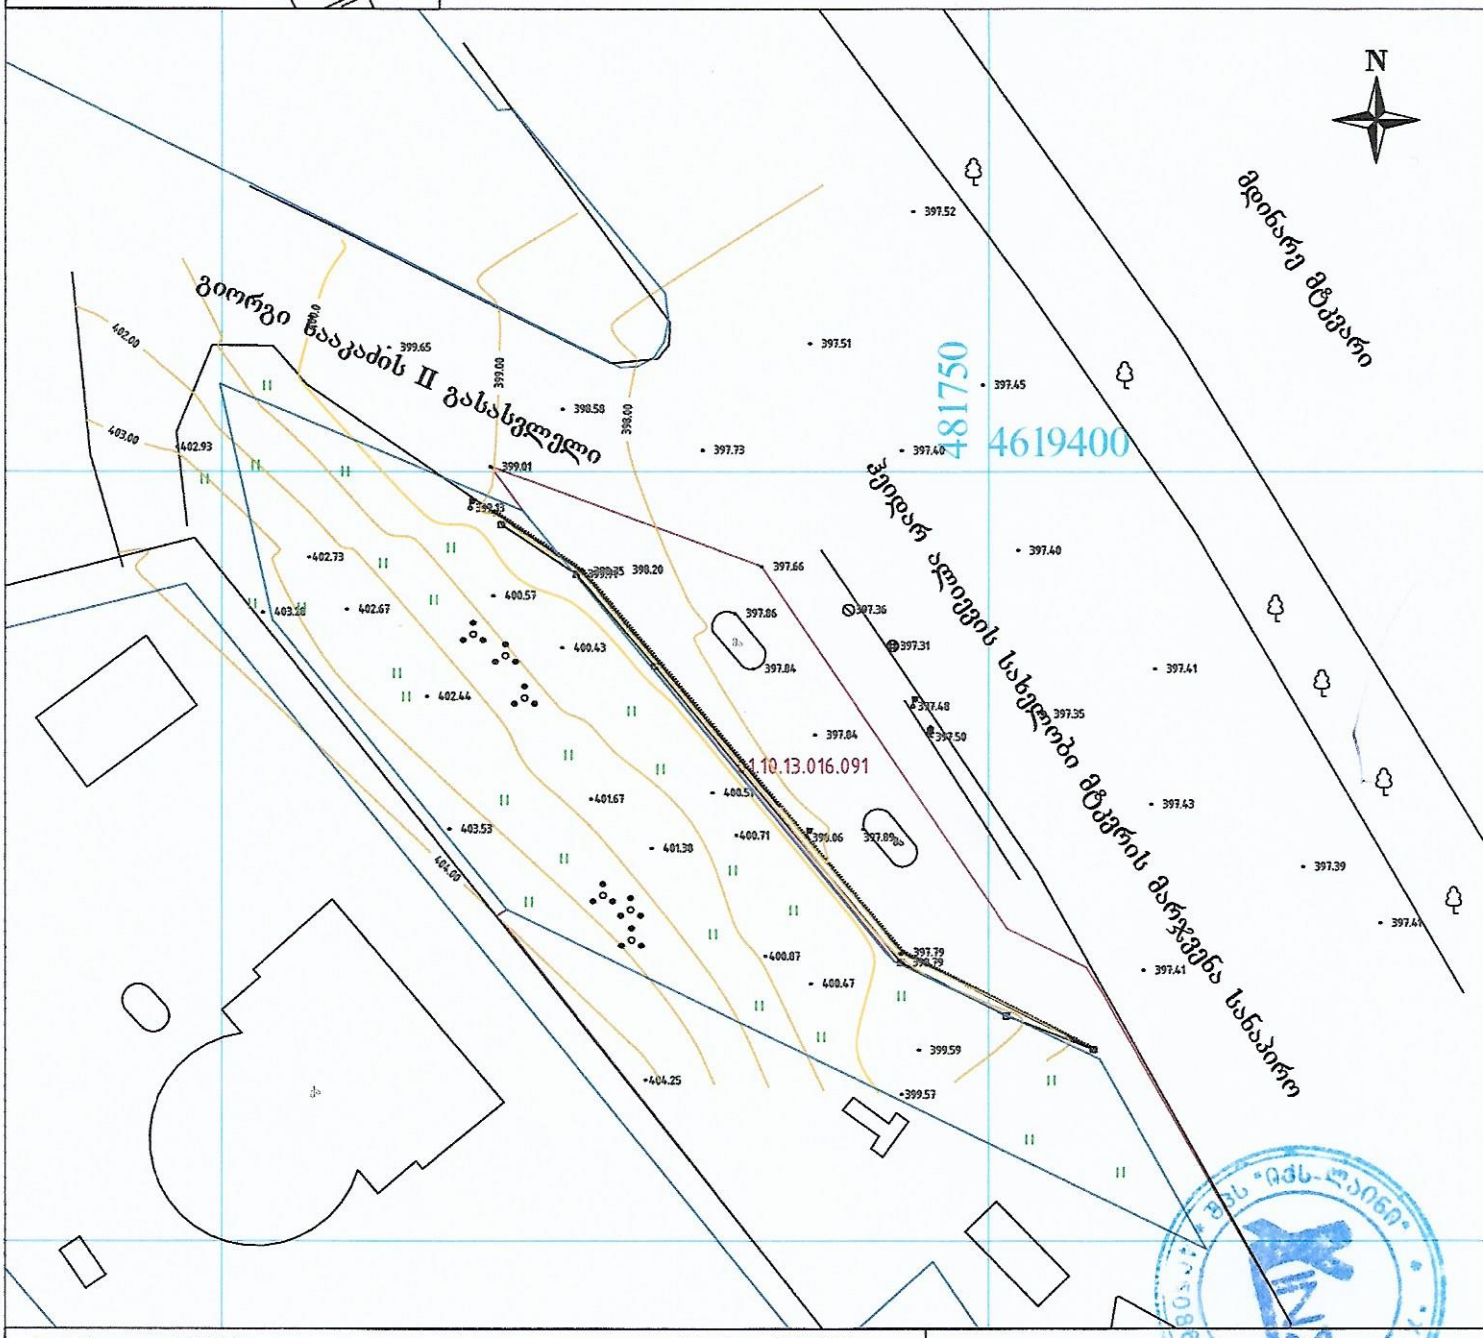

პირობითი აღნიშვნები			პროექცია UTM 38N საკოორდინატო სისტემა WGS 84
ნაკვეთის საზღვარი	ბუჩქი	ღობე	შპს X-line ტელ: +995 599 900 963 ქ. თბილისი ალ. ყაზბეგის N25
შენობა	გაზონი	ბორდიური	
არკა	სამეთვალყურეო ჭები	ბეტონი	
ფარდული	ძეგლი	კედელი	
კიბე	შადრევანი	საყრდენი კედელი	
ფოთლოვანი ხე	ონკანი	ბილიკი	
წიწვოვანი ხე	წყარო ან ჭა	გზის კონტური	
ხეხილის ხე	ბენზინგასამართი სადგური	ფლატე	
პალმა	მაღალი ძაბვის გადამცემი	წყლის კონტური	

დირექტორი		ნ. მეგრელიძე
კომპ. უზრუნველყოფა		ნ. მეგრელიძე
შეასრულა		გ. ფერაძე
მისამართი	ქ. თბილისი, მტკვრის მარჯვენა სანაპირო ფერდობი №10 (01.10.13.016.091)	
	მასშტაბი 1:500	27.03.2017

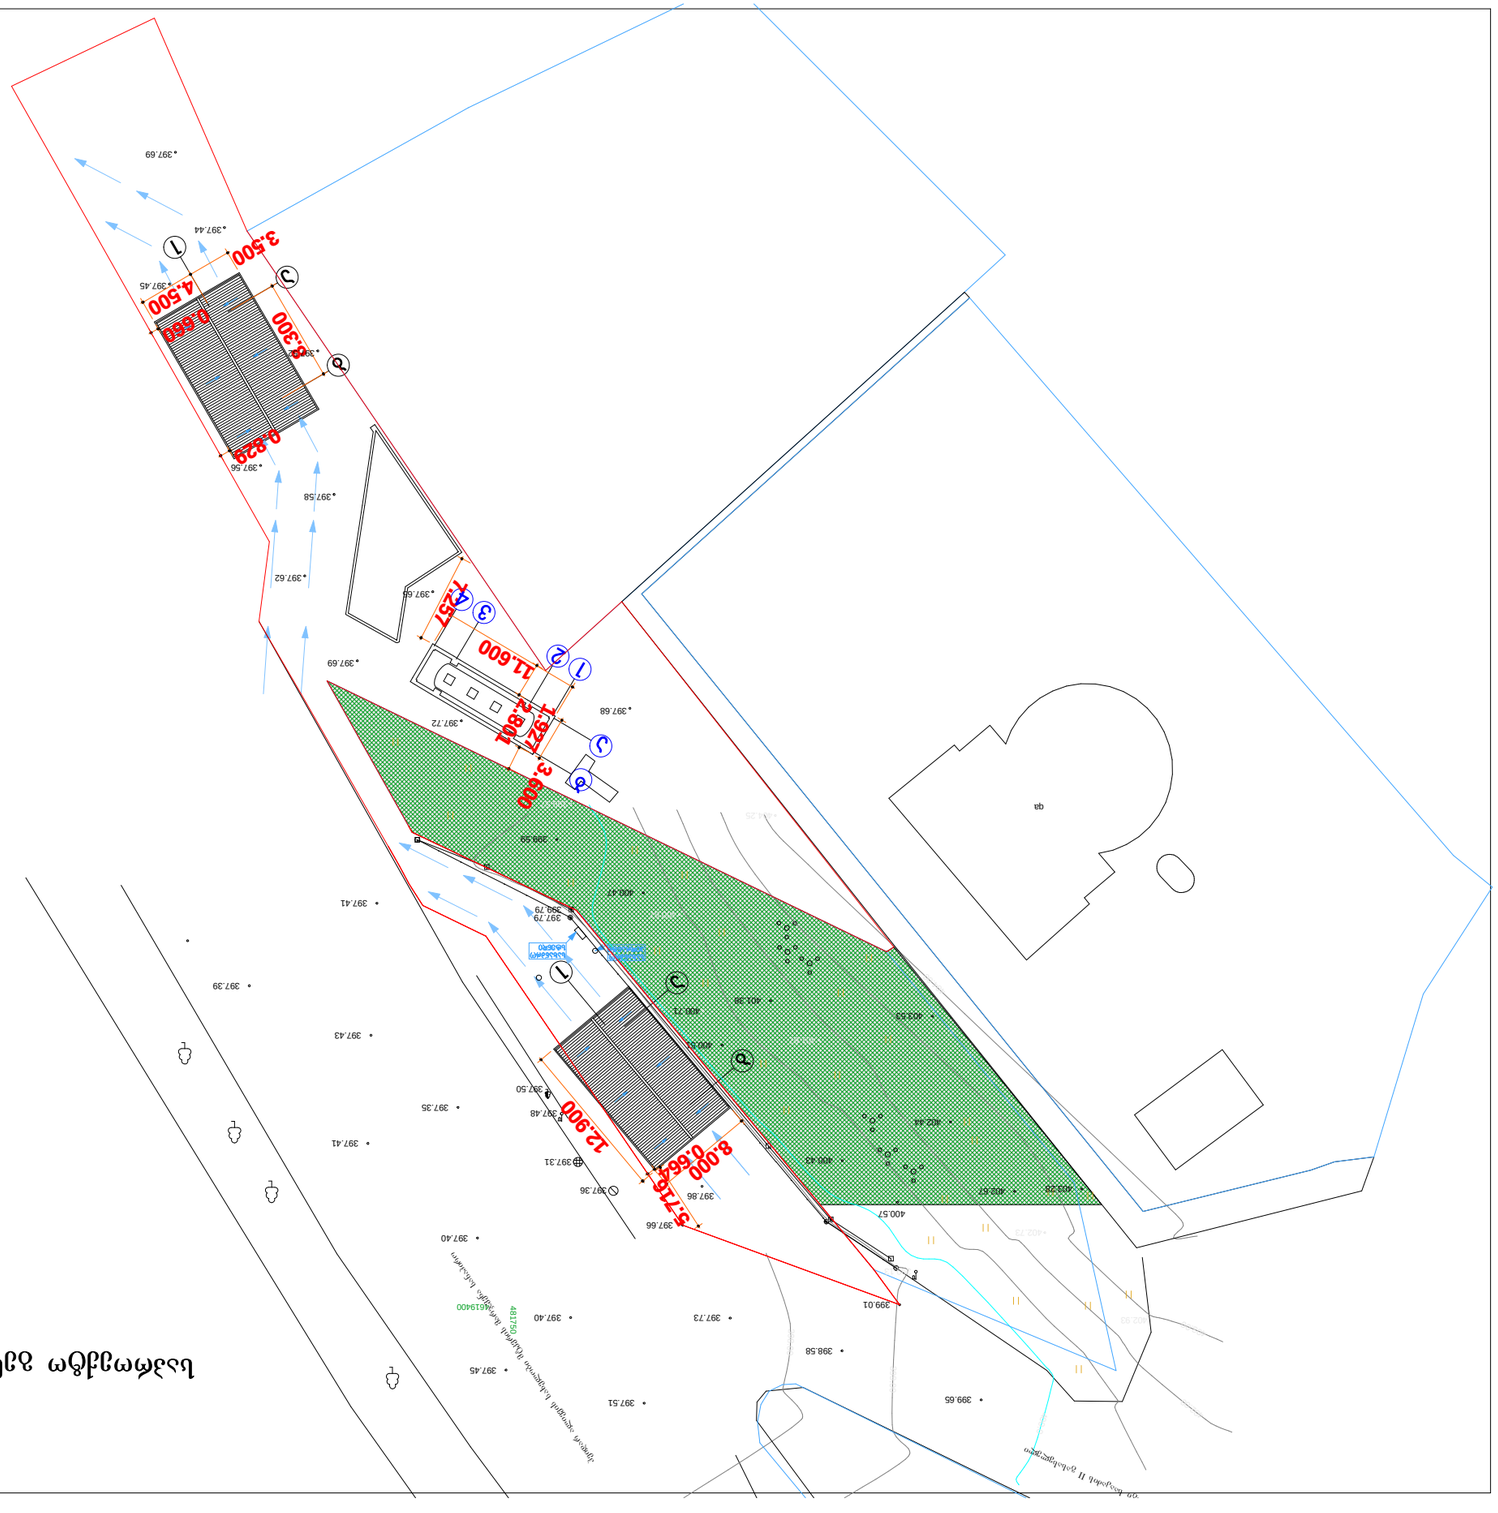

3.600

11.600

1.927

2.801

7.257

8.300

3.500

4.500

8.000 0.664 12.900

5.716

0.660

0.829 481750

4619400 402.93

402.73

401.67

404.25

400.87

399.57

400.71

399.13

397.50

397.48

397.31

397.36

400.0 399.00 398.00

402.00

403.00

404.00

397.86

397.66

399.01

400.43

400.51

399.79

397.79

399.59

400.47

401.38

403.53

402.44

403.28

400.57
402.67

399.65

398.58

397.73

397.51

397.40

397.43

397.41

397.39

397.41

397.35

397.40

397.45 heidar ალიევის სახელობი მტკვრის მარჯვენა სანაპირო გიორგი სააკაძის II გასასვლელი

qa

პროექტის სახელწოდება:

დამკვეთი:

სევენ სტუდიო

მის: ქ. თბილისი 9 ძმის ქ. #2 ტელ: 893 310 840 შ.პ.ს. "სევენ სტუდიო" გვარი ხელმოწერა დირექტორი არქიტექტორი შეასრულა გ. მონიავა მ. ქავთარაძე

თარიღი

დაკვეთა

სტადია

მასშტაბი

ფურცლები

ფურცელი

მისამართი: გ. მონიავა

pr

სახელწოდება ფართი

ქ. თბილისი,
მტკვრის მარჯვენა
სანაპირო,
ფერდობი #10

10/05/2017

ბენზინ გასამართი
სადგური

შ.პ.ს. "მგ გრუპი"

1 2

4

a

b

3

1

a

b

397.69

397.72
397.68

397.65
397.62

397.58

397.56

397.45

397.44

397.69

397.52

სახანძრო
სტენდი

1

a

b

სახანძრო
ჰიდრანტი

საპროექტო გენგეგმა მ 1:100