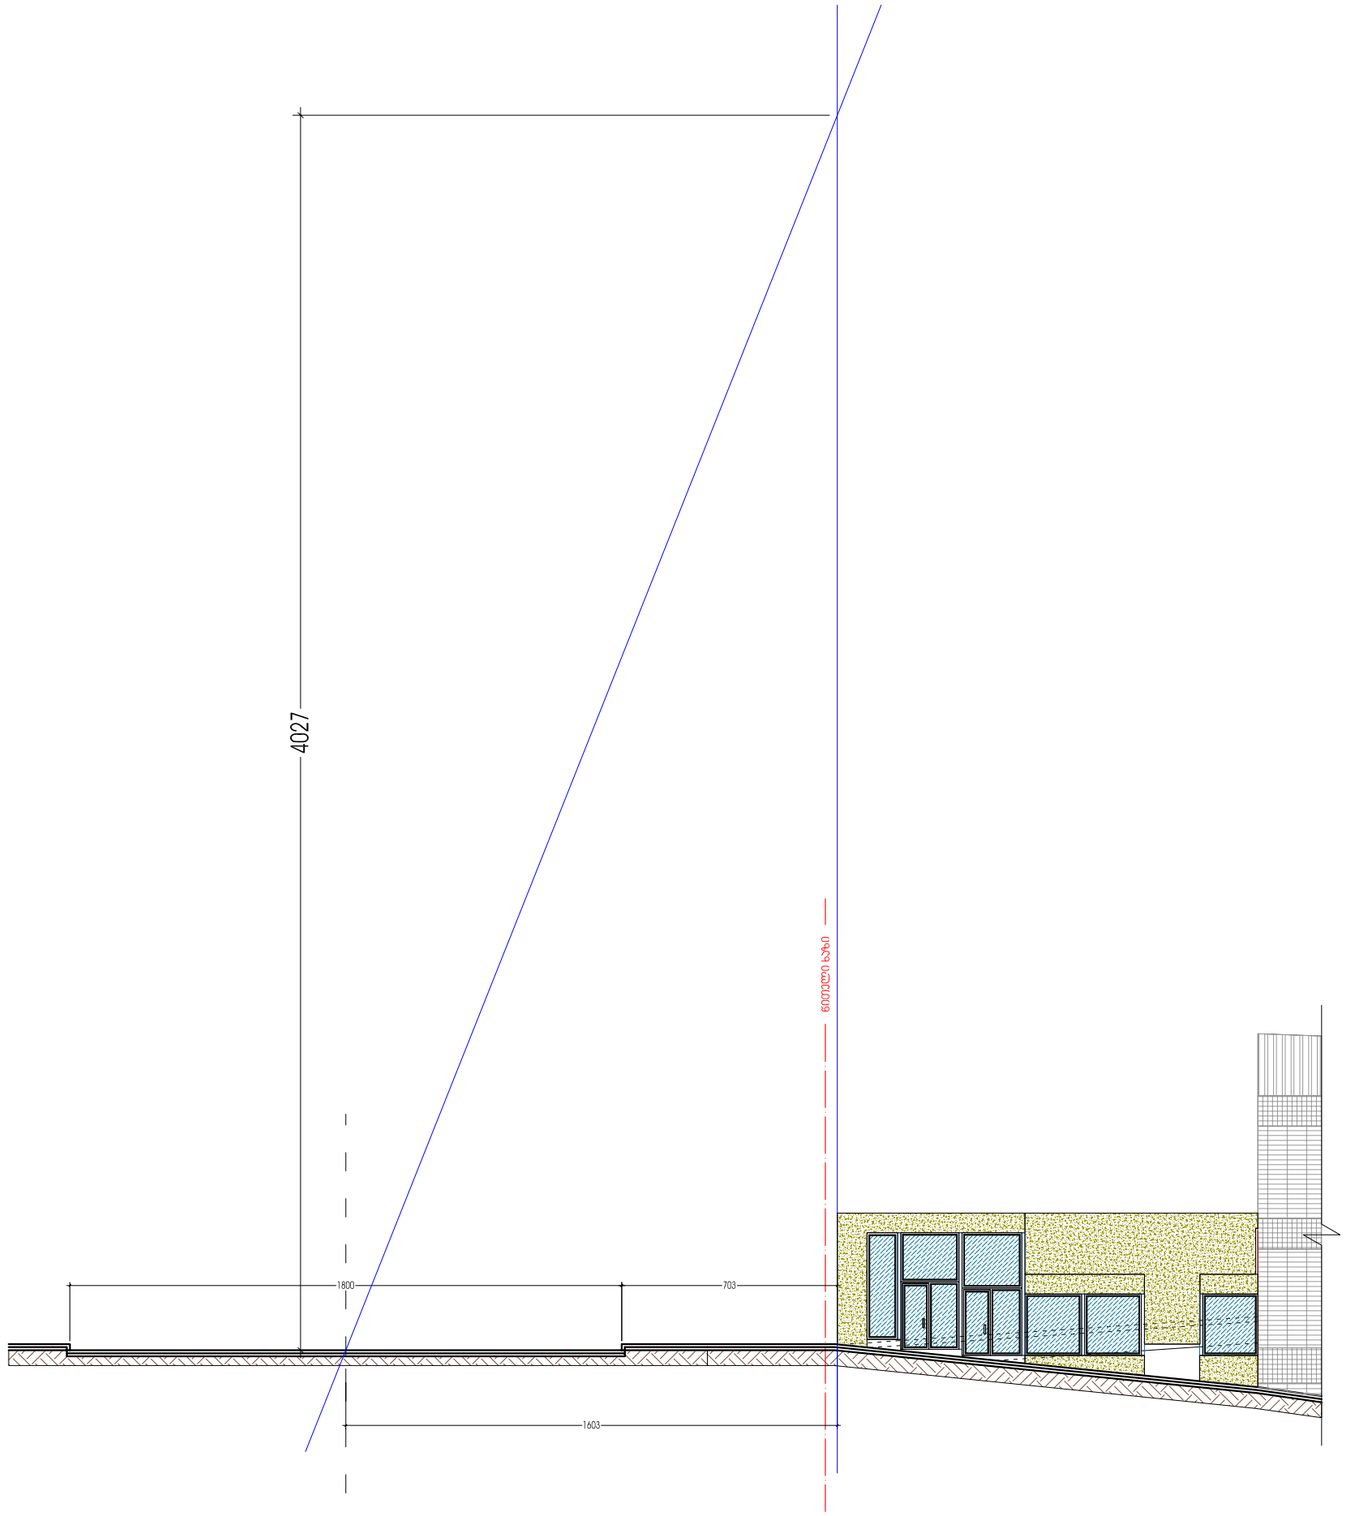

შენიშვნა:

პირობითი აღნიშვნები	
101	სათავსოს ნომერი
00.0 მ²	სათავსოს ფართი
ტ-1	იატაკის ტიპი
ჯ-1	კარების ტიპი
ფ-1	ფანჯრის ტიპი
ვტ-1	ვიტრაჟის ტიპი

პირობითი აღნიშვნები	
±0.00	ნიშნული (გეგმაზე)
±0.00	ნიშნული (ჭრილებზე და ფასადებზე)
1	ჭრილის ხაზი
1	ღერძის მაჩვენებელი ნომერი
	საპროექტო რეაბ პოლონა, კედელი
	საპროექტო კედელი, ტიხარი

ფურცლის დასახელება: სიმაღლის განმსაზღვრელი სქემა		მასშტაბი
დირექტორი	გ. კვინიძაშვილი	
არქიტექტორი	გ. კვინიძაშვილი	
ავტორი	დ. ვეშაპიძე	
დამამუშავა	გ. ქოროღლიშვილი	
შეამოწმა	ჰ. მაისურაძე	

ობიექტის სახელწოდება:

სავაჭრო პავილიონები

ობიექტის მისამართი: ქ. თბილისი, დიდუბე-ჩუღურეთის რაიონი, ცაბაძის ქ. №8

ფურცელი

დამკვეთი: ქალაქის გული

ფურცლები

გეოდაკო
Company "GODAKO+"
Tbilisi, Georgia
Delisi III St.
Tel/fax: (+995 32) 484492
E_mail: <info@godako.com>
Licensed # 2165