


| ტექნიკურ-ეკონომიკური მაჩვენებლები | |
|---|---|
| | მ² |
| მიწის ნაკვეთის ფართი | 3260 |
| | |
| | |
| | |
| | |
| | |
| | |
| | |
| | |
| | |
| | |

პირობითი ნიშნები:

- ბაღრეცხვაშეღებილი ბეტონის ქარქაშა 2სმ ცემენტცხრილებით
- ბეტონის ბალუსის კედელი

| № | შენიშვნები |
|---|---|
| 1 | შენობის ყველა ნაშვერი იქნება არაწვადი |
| 2 | სახანძრო სისტემები პროექტში ასახულია პირობითად. მათი ადგილმდებარეობა და რაოდენობა დახუსტდება შესაბამის სტანდარტს მორგებული სახანძრო სისტემების საინჟინრო პროექტის დამუშავების სტადიზე. |

## პროექტის სახელწოდება

მრავალბინიანი საცხოვრებელი სახლი

**ობიექტის მისამართი:**
ქალაქი თბილისი, ზურგოვანსა და მუხადგვერდში ასასვლელი გზის შესაყარის მიმდებარედ;
ქალაქი თბილისი, დიღმის სასწ. საც. მეურნეობა.

ს/კ 01.72.14.014.962

**დამკვეთი:**
შპს ოპტიმა

**არქიტექტორი:**
გივი გოგოლაშვილი პ/ნ 01008026132

ნახაზის სახელწოდება

ფასადი 1-7 ღერძებში

მასშტაბი
**1:150**

ფურცელი
**A.07**

Revision




| ტექნიკურ-ეკონომიკური მაჩვენებლები | |
|---|---|
| | მ² |
| მიწის ნაკვეთის ფართი | 3260 |
| | |
| | |
| | |
| | |
| | |
| | |
| | |
| | |
| | |

პირობითი ნიშნები:

- ბაღრეცხვაშეღებილი ბეტონის ,,ბარკასის" ტიპის ელემენტებით შევსება
- ბეტონის ბალუსტრის კედელი

| № | შენიშვნები |
|---|---|
| 1 | შენობის ყველა ნაშენი იქნება არაწვადი |
| 2 | სახანძრო სისტემები პროექტში ასახულია პირობითად. მათი ადგილმდებარეობა და რაოდენობა დაზუსტდება შესაბამის სტანდარტს მორგებული სახანძრო სისტემების საინჟინრო პროექტის დამუშავების სტადიზე. |

## პროექტის სახელწოდება

მრავალბინიანი საცხოვრებელი სახლი

**ობიექტის მისამართი:**
ქალაქი თბილისი, ზურგოვანსა და მუხადგვერდში ასასვლელი გზის შესაყარის მიმდებარედ;
ქალაქი თბილისი, დიღმის სასწ. საც. მეურნეობა.

ს/კ 01.72.14.014.962

**დამკვეთი:**
შპს ოპტიმა

**არქიტექტორი:**
გივი გოგოლაშვილი პ/ნ 01008026132

ნახაზის სახელწოდება

## ფასადი 1-7 ღერძებში (1)

მასშტაბი
**1:150**

ფურცელი
**A.08**

Revision




| ტექნიკურ-ეკონომიკური მაჩვენებლები | |
|---|---|
| | მ² |
| მიწის ნაკვეთის ფართი | 3260 |
| | |
| | |
| | |
| | |
| | |
| | |
| | |
| | |
| | |
| | |

პირობითი ნიშნები:

- ბაღრეცხვაშეღებილი ბეტონის ქარაქანი 2სმ ცემენტცხრილოვანი
- ბეტონის ბალუსის კედელი

| № | შენიშვნები |
|---|---|
| 1 | შენობის ყველა ნაშვერი იქნება არაწვადი |
| 2 | სახანძრო სისტემები პროექტში ასახულია პირობითად. მათი ადგილმდებარეობა და რაოდენობა დახუსტდება შესაბამის სტანდარტს მორგებული სახანძრო სისტემების საინჟინრო პროექტის დამუშავების სტადიზე. |

## პროექტის სახელწოდება

მრავალბინიანი საცხოვრებელი სახლი

**ობიექტის მისამართი:**
ქალაქი თბილისი, ზურგოვანსა და მუხადგვერდში ასასვლელი გზის შესაყარის მიმდებარედ;
ქალაქი თბილისი, დიღმის სასწ. საც. მეურნეობა.

ს/კ 01.72.14.014.962

**დამკვეთი:**
შპს ოპტიმა

**არქიტექტორი:**
გივი გოგოლაშვილი პ/6 01008026132

ნახაზის სახელწოდება

## ფასადი 7-1 ღერძებში

მასშტაბი
**1:150**

ფურცელი
**A.09**

Revision




| ტექნიკურ-ეკონომიკური მაჩვენებლები | |
|---|---|
| | მ² |
| მიწის ნაკვეთის ფართი | 3260 |
| | |
| | |
| | |
| | |
| | |
| | |
| | |
| | |

პირობითი ნიშნები:

- გაძლიერებული ბეტონის კარკასი 2სთ ცეცხლმედეგობით
- ბეტონის ბლოკის კედელი

| № | შენიშვნები |
|---|---|
| 1 | შენობის ყველა ნაშვერი იქნება არაწვადი |
| 2 | სახანძრო სისტემები პროექტში ასახულია პირობითად. მათი ადგილმდებარეობა და რაოდენობა დაზუსტდება შესაბამის სტანდარტს მორგებული სახანძრო სისტემების საინჟინრო პროექტის დამუშავების სტადიზე. |

## პროექტის სახელწოდება

მრავალბინიანი საცხოვრებელი სახლი

**ობიექტის მისამართი:**

ქალაქი თბილისი, ზურგოვანსა და მუხადგვერდში ასასვლელი გზის შესაყარის მიმდებარედ;
ქალაქი თბილისი, დიღმის სასწ. საც. მეურნეობა.

ს/კ 01.72.14.014.962

**დამკვეთი:**
შპს ოპტიმა

**არქიტექტორი:**
გივი გოგოლაშვილი პ/ნ 01008026132

ნახაზის სახელწოდება

## ფასადია-დ ღერძებში

მასშტაბი

**1:150**

ფურცელი — Revision

**A.10**




1 ფასადი 1-2, 1-7 ღერძებში 1:100




2 ფასადი 7-1, 2-1 ღერძებში 1:100

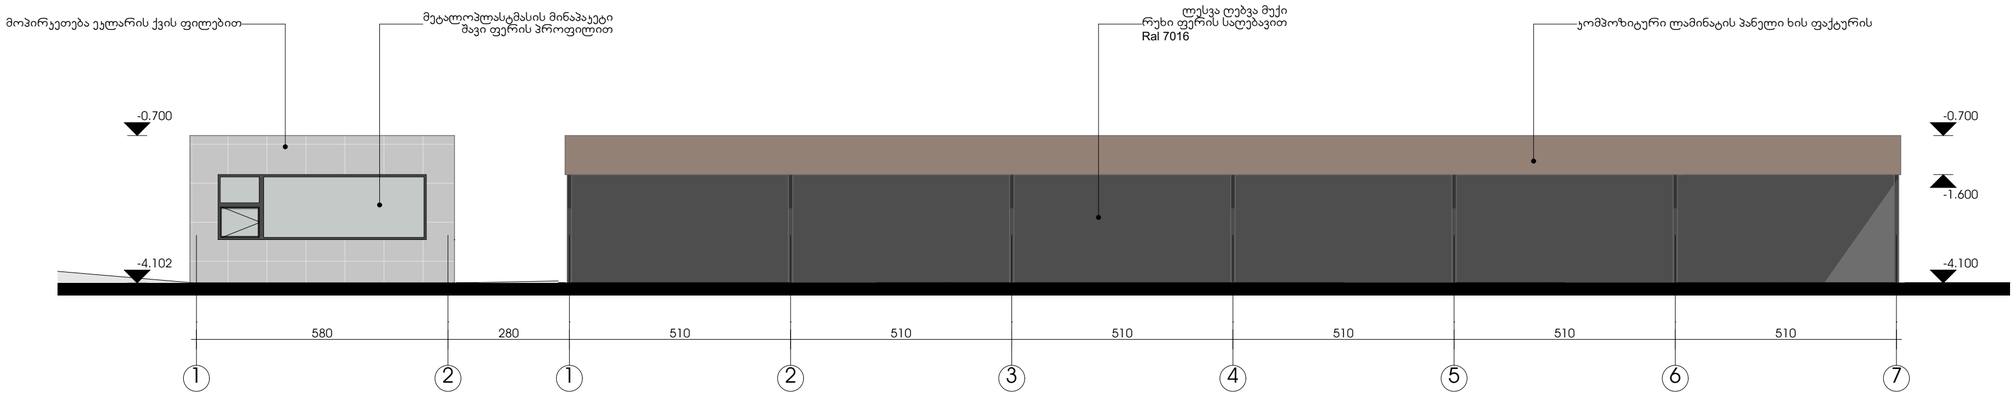


8 ჭრილი 1-1 1:100

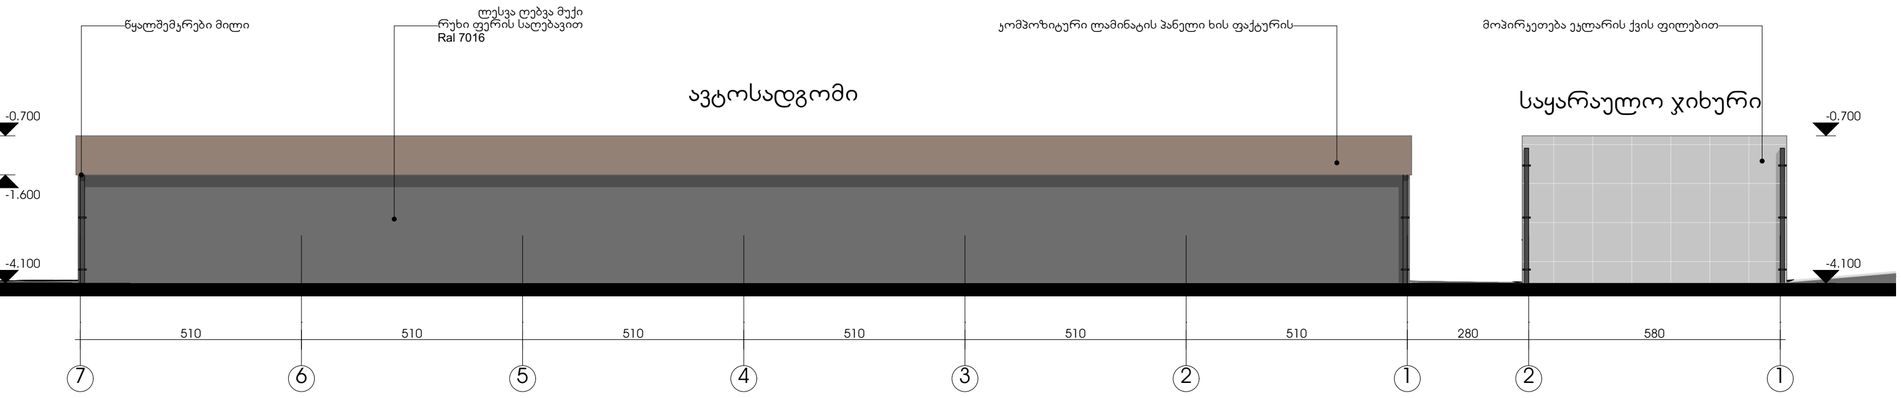


6 ფასადი ბ-ა ღერძებში 1:100

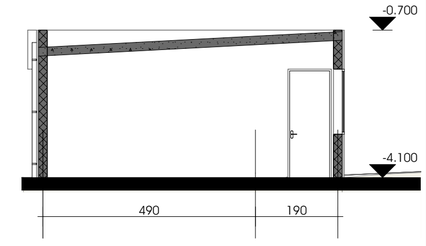


5 ფასადი ა-დ ღერძებში 1:100

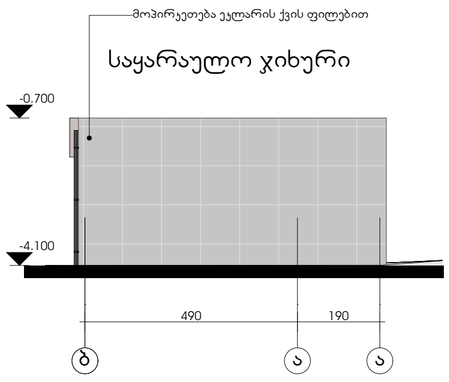


4 ფასადი ა-ბ ღერძებში 1:100

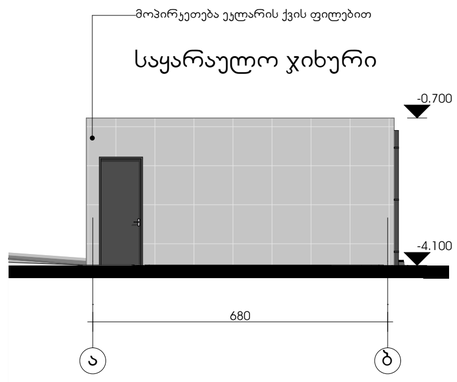


3 ფასადი ა-დ ღერძებში 1:100

| ტექნიკურ-ეკონომიკური მაჩვენებლები | |
|---|---|
| | მ² |
| მიწის ნაკვეთის ფართი | 3260 |
| | |
| | |
| | |
| | |
| | |
| | |
| | |
| | |
| | |

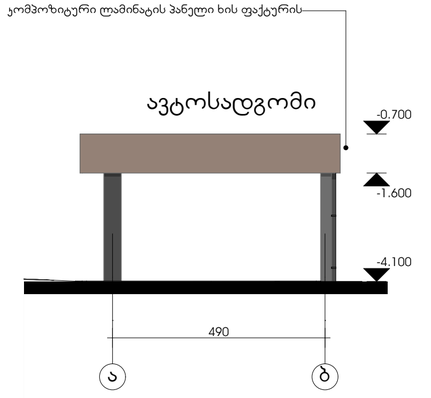პირობითი ნიშნები:

- ბაღრეჯირებული ბეტონის ბაროსანი ქამი ელემენტებისთვის
- ბეტონის ბალუსის კედელი
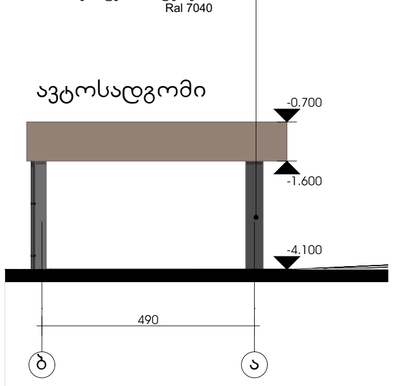
| № | შენიშვნები |
|---|---|
| 1 | შენობის ყველა ნაგვერი იქნება არაწვადი |
| 2 | სახანძრო სისტემები პროექტში ასახულია პირობითად. მათი ადგილმდებარეობა და რაოდენობა დაზუსტდება შესაბამის სტანდარტს მორგებული სახანძრო სისტემების საინჟინრო პროექტის დამუშავების სტადიზე. |

პროექტის სახელწოდება

მრავალბინიანი საცხოვრებელი სახლი

ობიექტის მისამართი:
ქალაქი თბილისი, ზურგოვანსა და მუხადგვერდში ასასვლელი გზის შესაყარის მიმდებარედ;
ქალაქი თბილისი, დიღმის სასწ. საც. მეურნეობა.

ს/ს 01.72.14.014.962

დამკვეთი:
შპს ოპტიმა

არქიტექტორი:
გივი გოგოლაშვილი პ/ნ 01008026132

ნახაზის სახელწოდება

გადახურული ავტოფარეხი
საყარაულო ჯიხური

ფურცელი
**A.15**

Revision