არსებული გეგმა ±0.00 ნიშნულზე



დამკვეთი	შპს "ჯ. კაპიტალი"		
მისამართი	ქალაქი თბილისი, ტექნიკური უნივერსიტეტის შახტალაბორატორიის შესასვლელის მიმდებარედ, (23/2) ქალაქი თბილისი, ტექნიკური უნივერსიტეტის შახტალაბორატორიის მიმდებარედ (ნაკვეთი 23/003) (ს/კ: 01.10.13.023.131)		
პროექტის სახელწოდება	რესტორანი		
თანამდებობა	გვარი	ხელმოწერა	თარიღი
დირექტორი	კარაბიძე		
არქიტექტორი	ნ.კაპანაძე		
კონსტრუქტორი			
RCO	მისამართი: თბილისი, მარშალ გელოვანის №13		
მასშტაბი	1:100	ნახაზი	არსებული გეგმა ±0.00 ნიშნულზე
თარიღი	2019 წ		
სტადია	ფურცელი		

არსებული ანტრესოლის გეგმა +3.00 ნიშნულზე

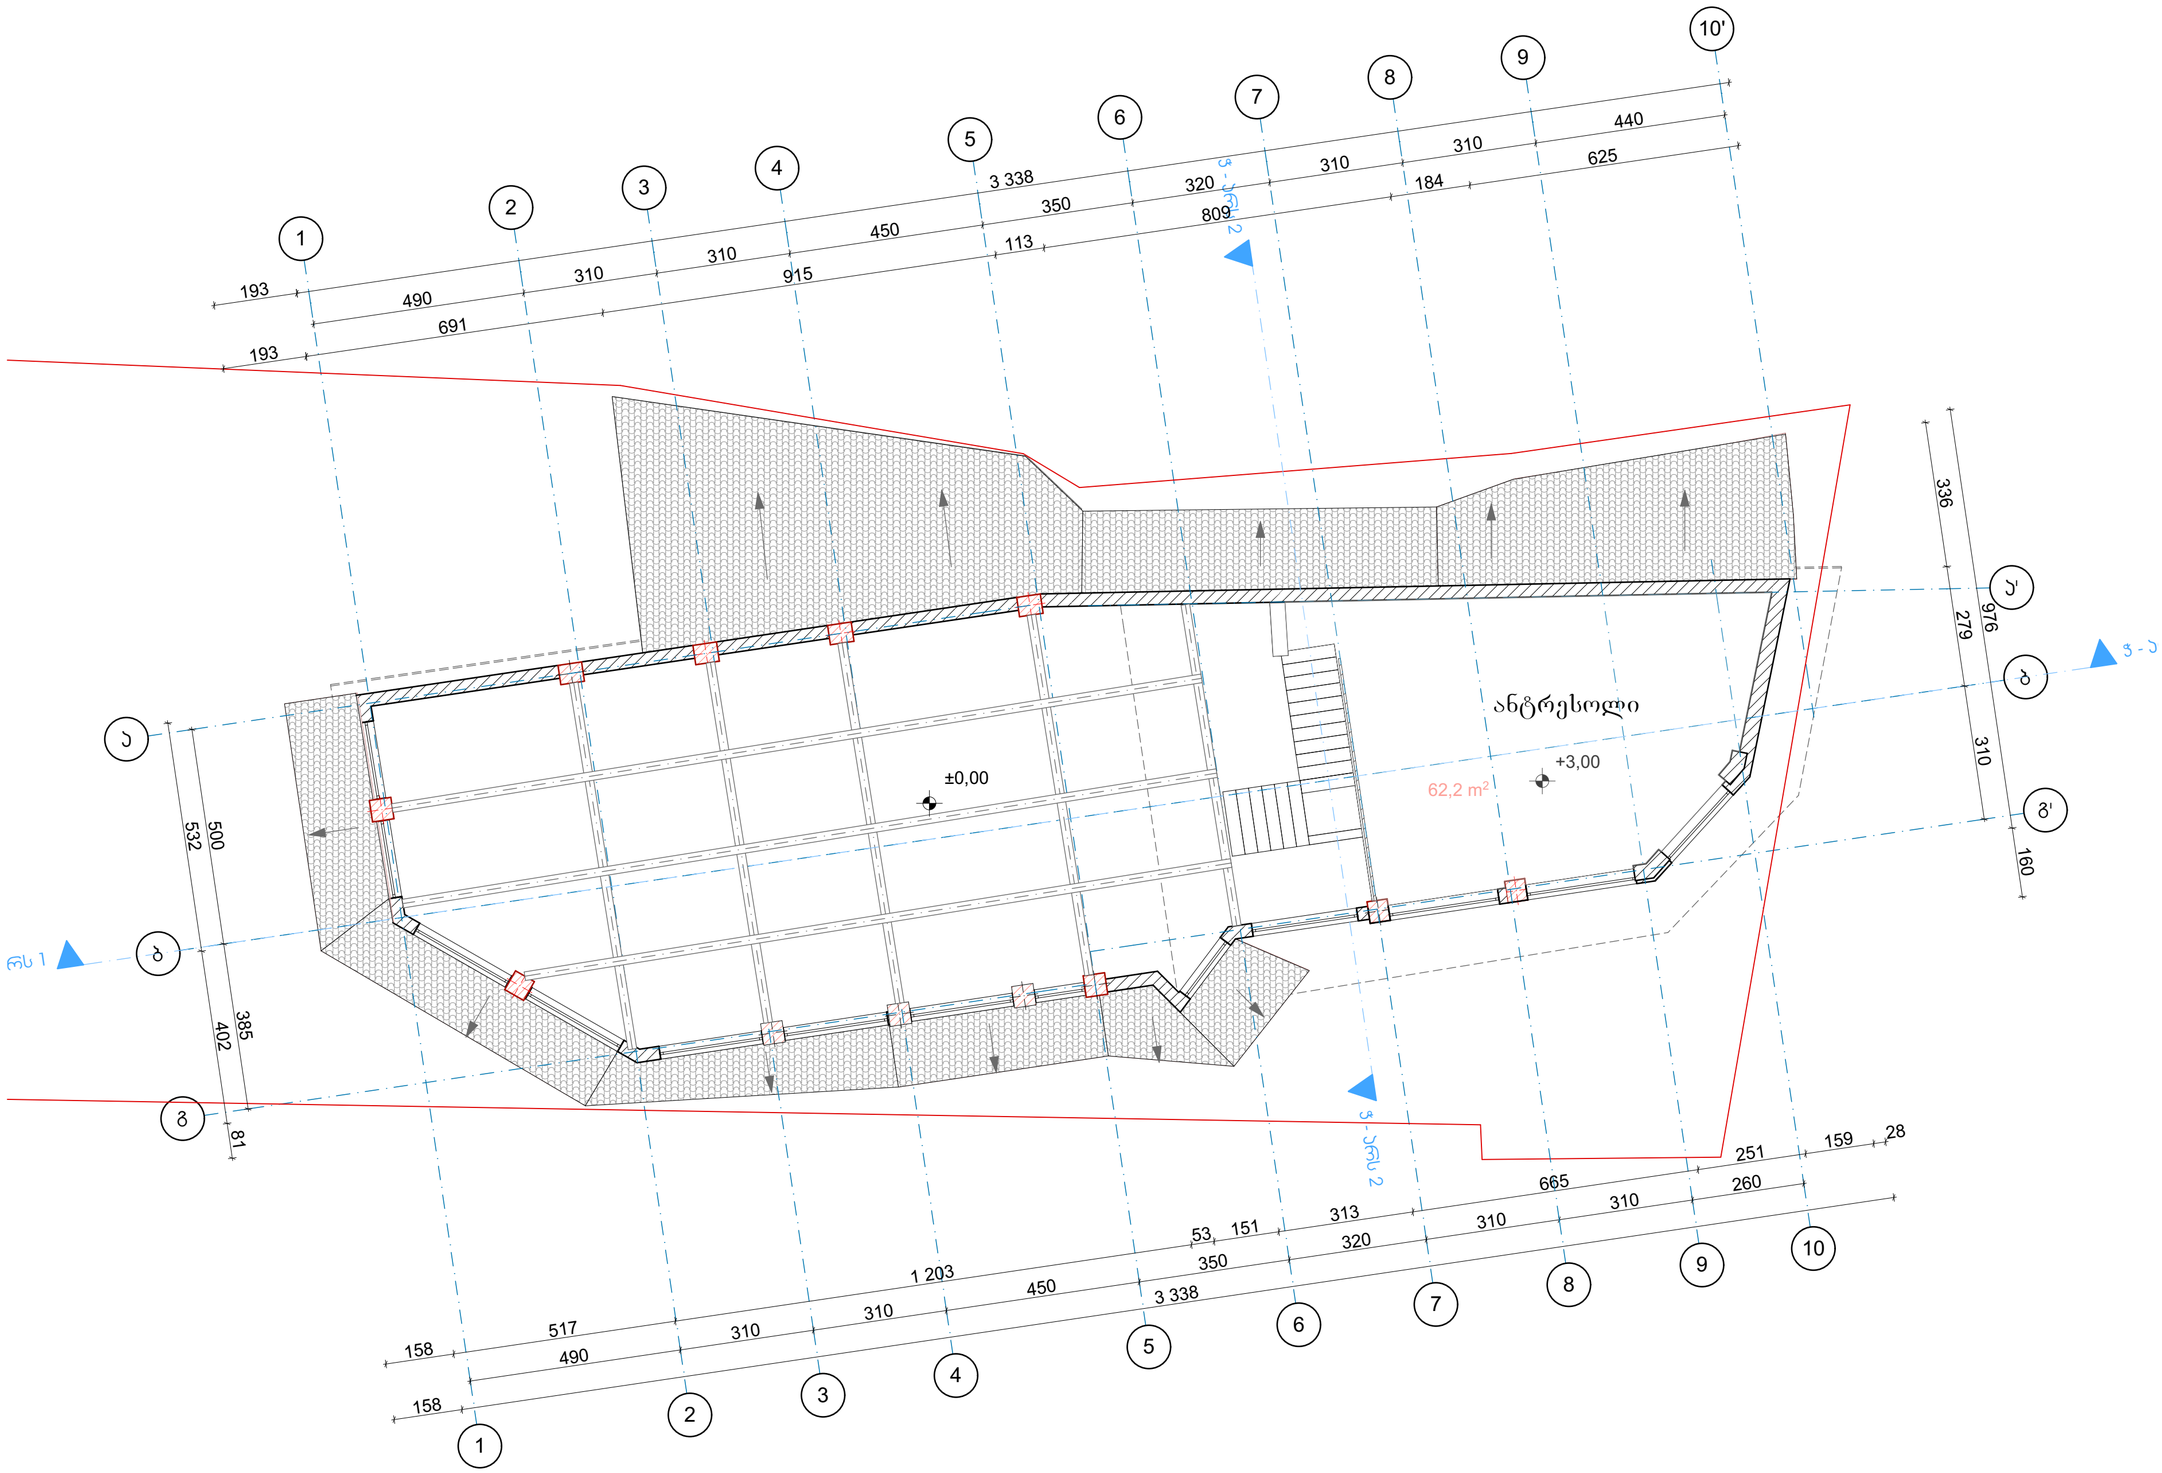

დამკვეთი	შპს "ჯდ. კაპიტალი"		
მისამართი	ქალაქი თბილისი, ტექნიკური უნივერსიტეტის შიტა-ლაბორატორიის შესასვლელის მიმდებარედ, (23/2) ქალაქი თბილისი, ტექნიკური უნივერსიტეტის შიტა-ლაბორატორიის მიმდებარედ (ნაკვეთი 23/003) (ს/კ 01.10.13.023.131)		
პროექტის სახელწოდება	რესტორანი		
თანამდებობა	გვარი	ხელმოწერა	თარიღი
დირექტორი	კარაბაიძე		
არქიტექტორი	ნაკაპანაძე		
კონსტრუქტორი			
RCO	მისამართი: თბილისი, მარშალ გელოვანის №13		
მასშტაბი	1:100	ნახაზი	არსებული ანტრესოლის გეგმა +3.00 ნიშნულზე
თარიღი	2019 წ		
სტადია	ფურცელი		

არსებული გადახურვის გეგმა +6.20 ნიშნულზე

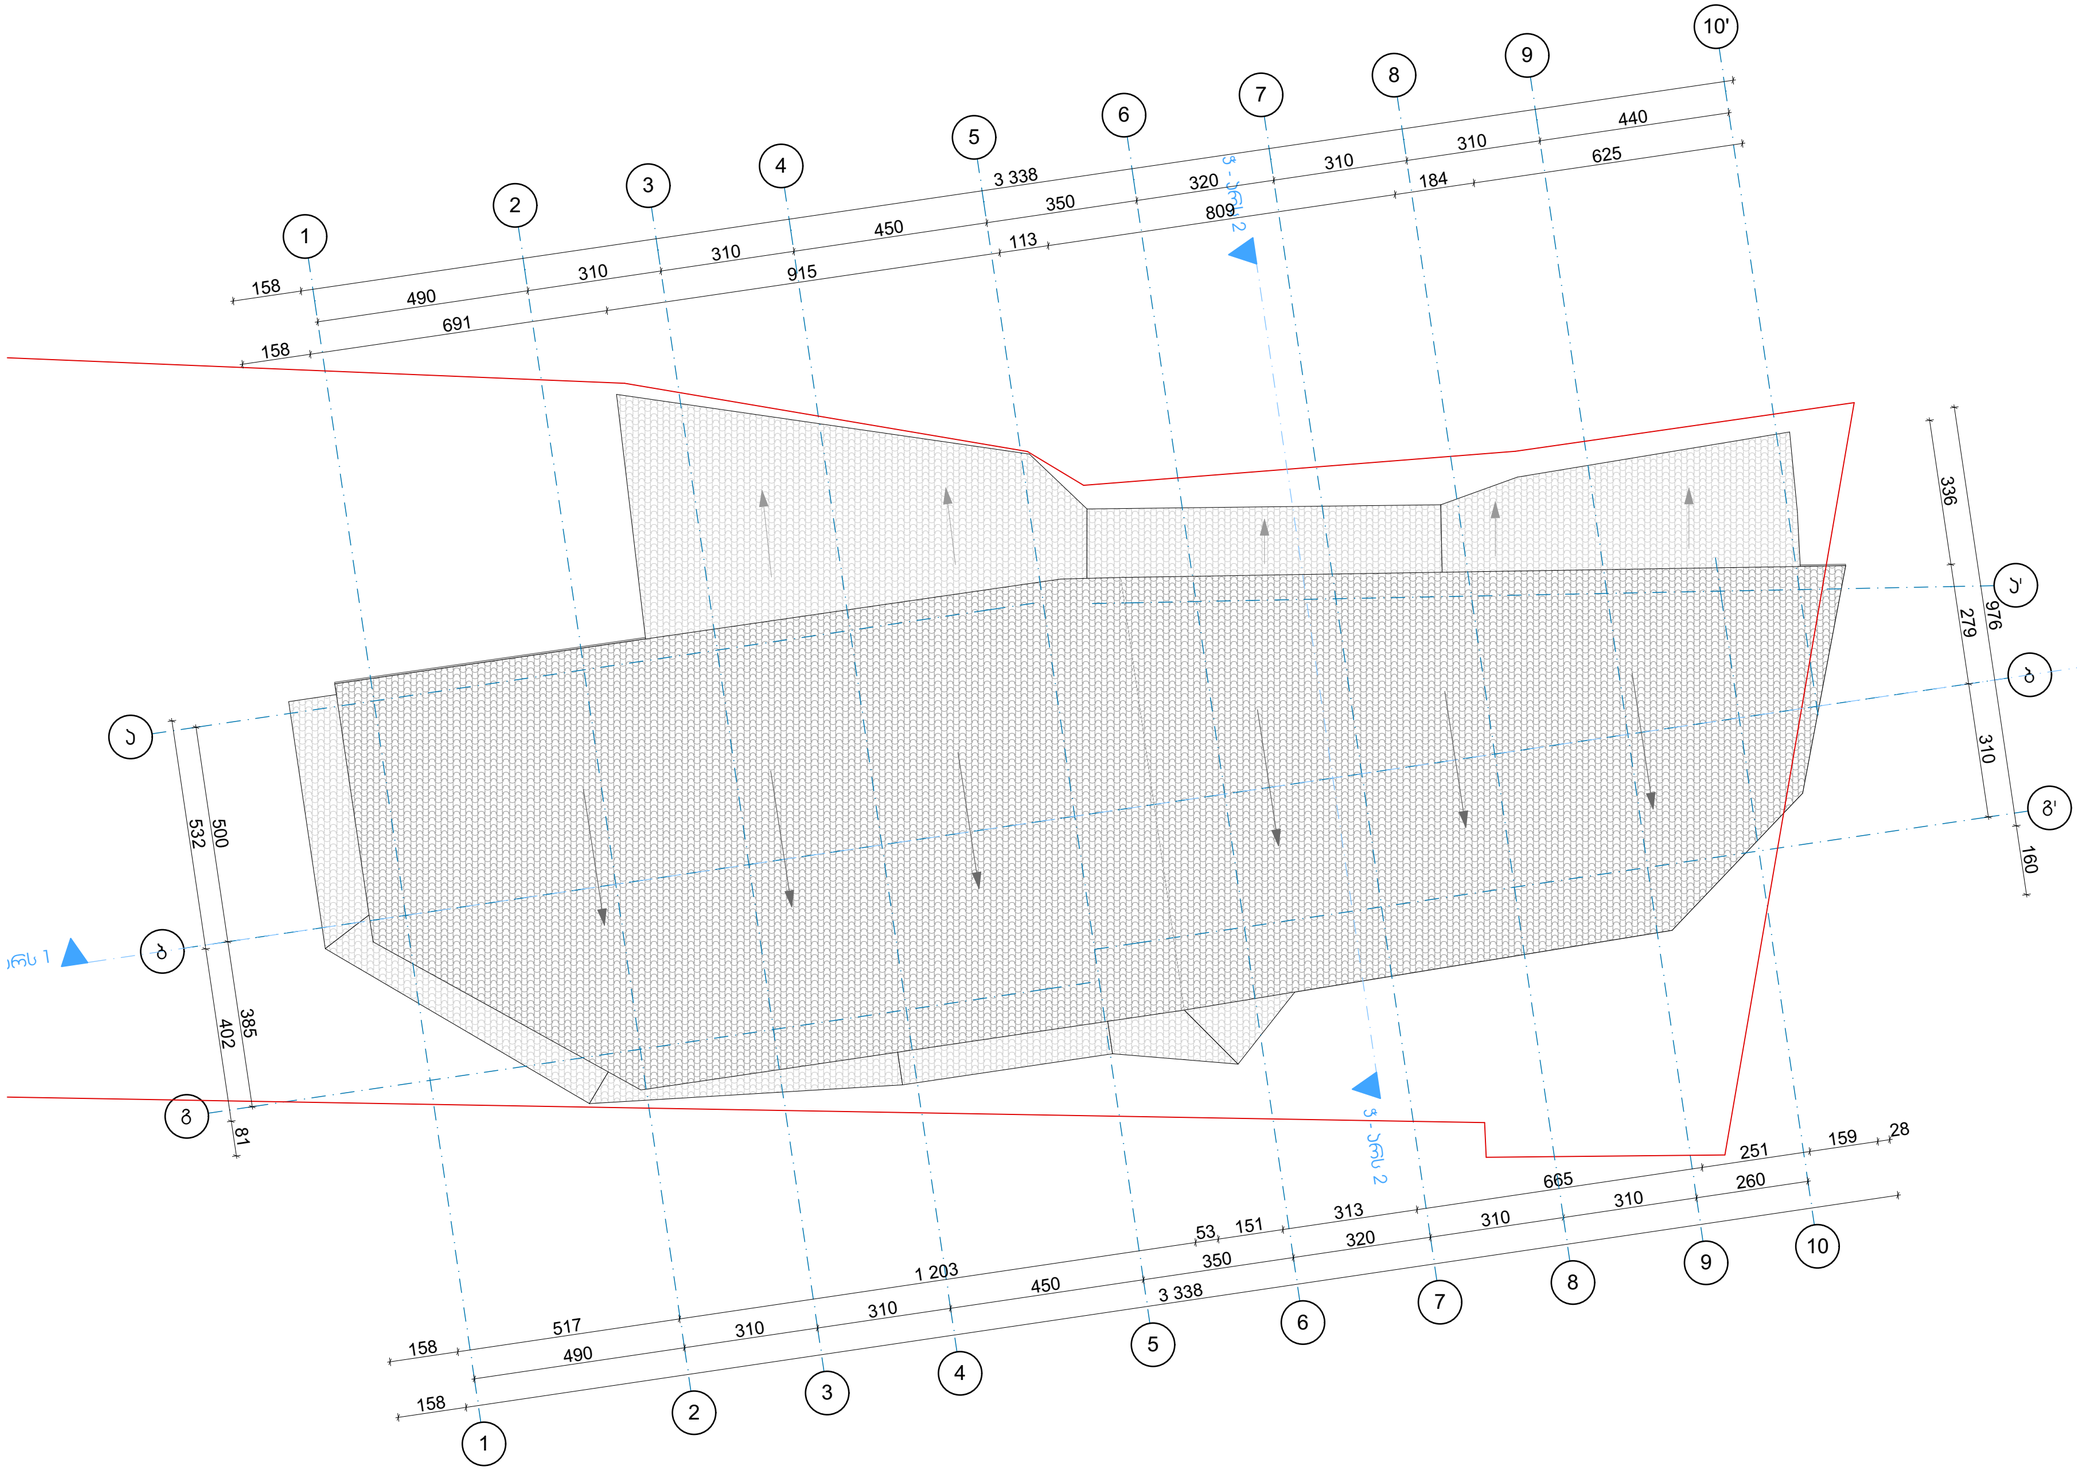

დამკვეთი	შპს "ჯე. კაპიტალი"		
მისამართი	ქალაქი თბილისი, ტექნიკური უნივერსიტეტის შახტა-ლაბორატორიის შესასვლელის მიმდებარედ, (23/2) ქალაქი თბილისი, ტექნიკური უნივერსიტეტის შახტა-ლაბორატორიის მიმდებარედ (ნაკვეთი 23/003) (ს/კ: 01.10.13.023.131)		
პროექტის სახელწოდება	რესტორანი		
თანამდებობა	გვარი	ხელმოწერა	თარიღი
დირექტორი	კარაბიძე		
არქიტექტორი	ნ.კაპანაძე		
კონსტრუქტორი			
ARCO	მისამართი: თბილისი, მარშალ გელოვანის №13		
მასშტაბი	1:100	ნახაზი	არსებული გადახურვის გეგმა +6.20 ნიშნულზე
თარიღი	2019 წ		
სტადია	ფურცელი		

საპროექტო გეგმა ±0.00 ნიშნულზე



დამკვეთი	შპს "ჯდ. კაპიტალი"		
მისამართი	ქალაქი თბილისი, ტექნიკური უნივერსიტეტის შახტა-ლაბორატორიის შესასვლელის მიმდებარედ, (23/2) ქალაქი თბილისი, ტექნიკური უნივერსიტეტის შახტა-ლაბორატორიის მიმდებარედ (ნაკვეთი 23/003) (ს/კ 01.10.13.023.131)		
პროექტის სახელწოდება	რესტორანი		
თანამდებობა	გვარი	ხელმოწერა	თარიღი
დირექტორი	კარაბიძე		
არქიტექტორი	ნ.კაპანაძე		
კონსტრუქტორი			
RCO	მისამართი: თბილისი, მარშალ გელოვანის №13		
მასშტაბი	1:100	ნახაზი	საპროექტო გეგმა ±0.00 ნიშნულზე
თარიღი	2019 წ		
სტადია	ფურცელი		

საპროექტო ანტრესოლის გეგმა +3.00 ნიშნულზე

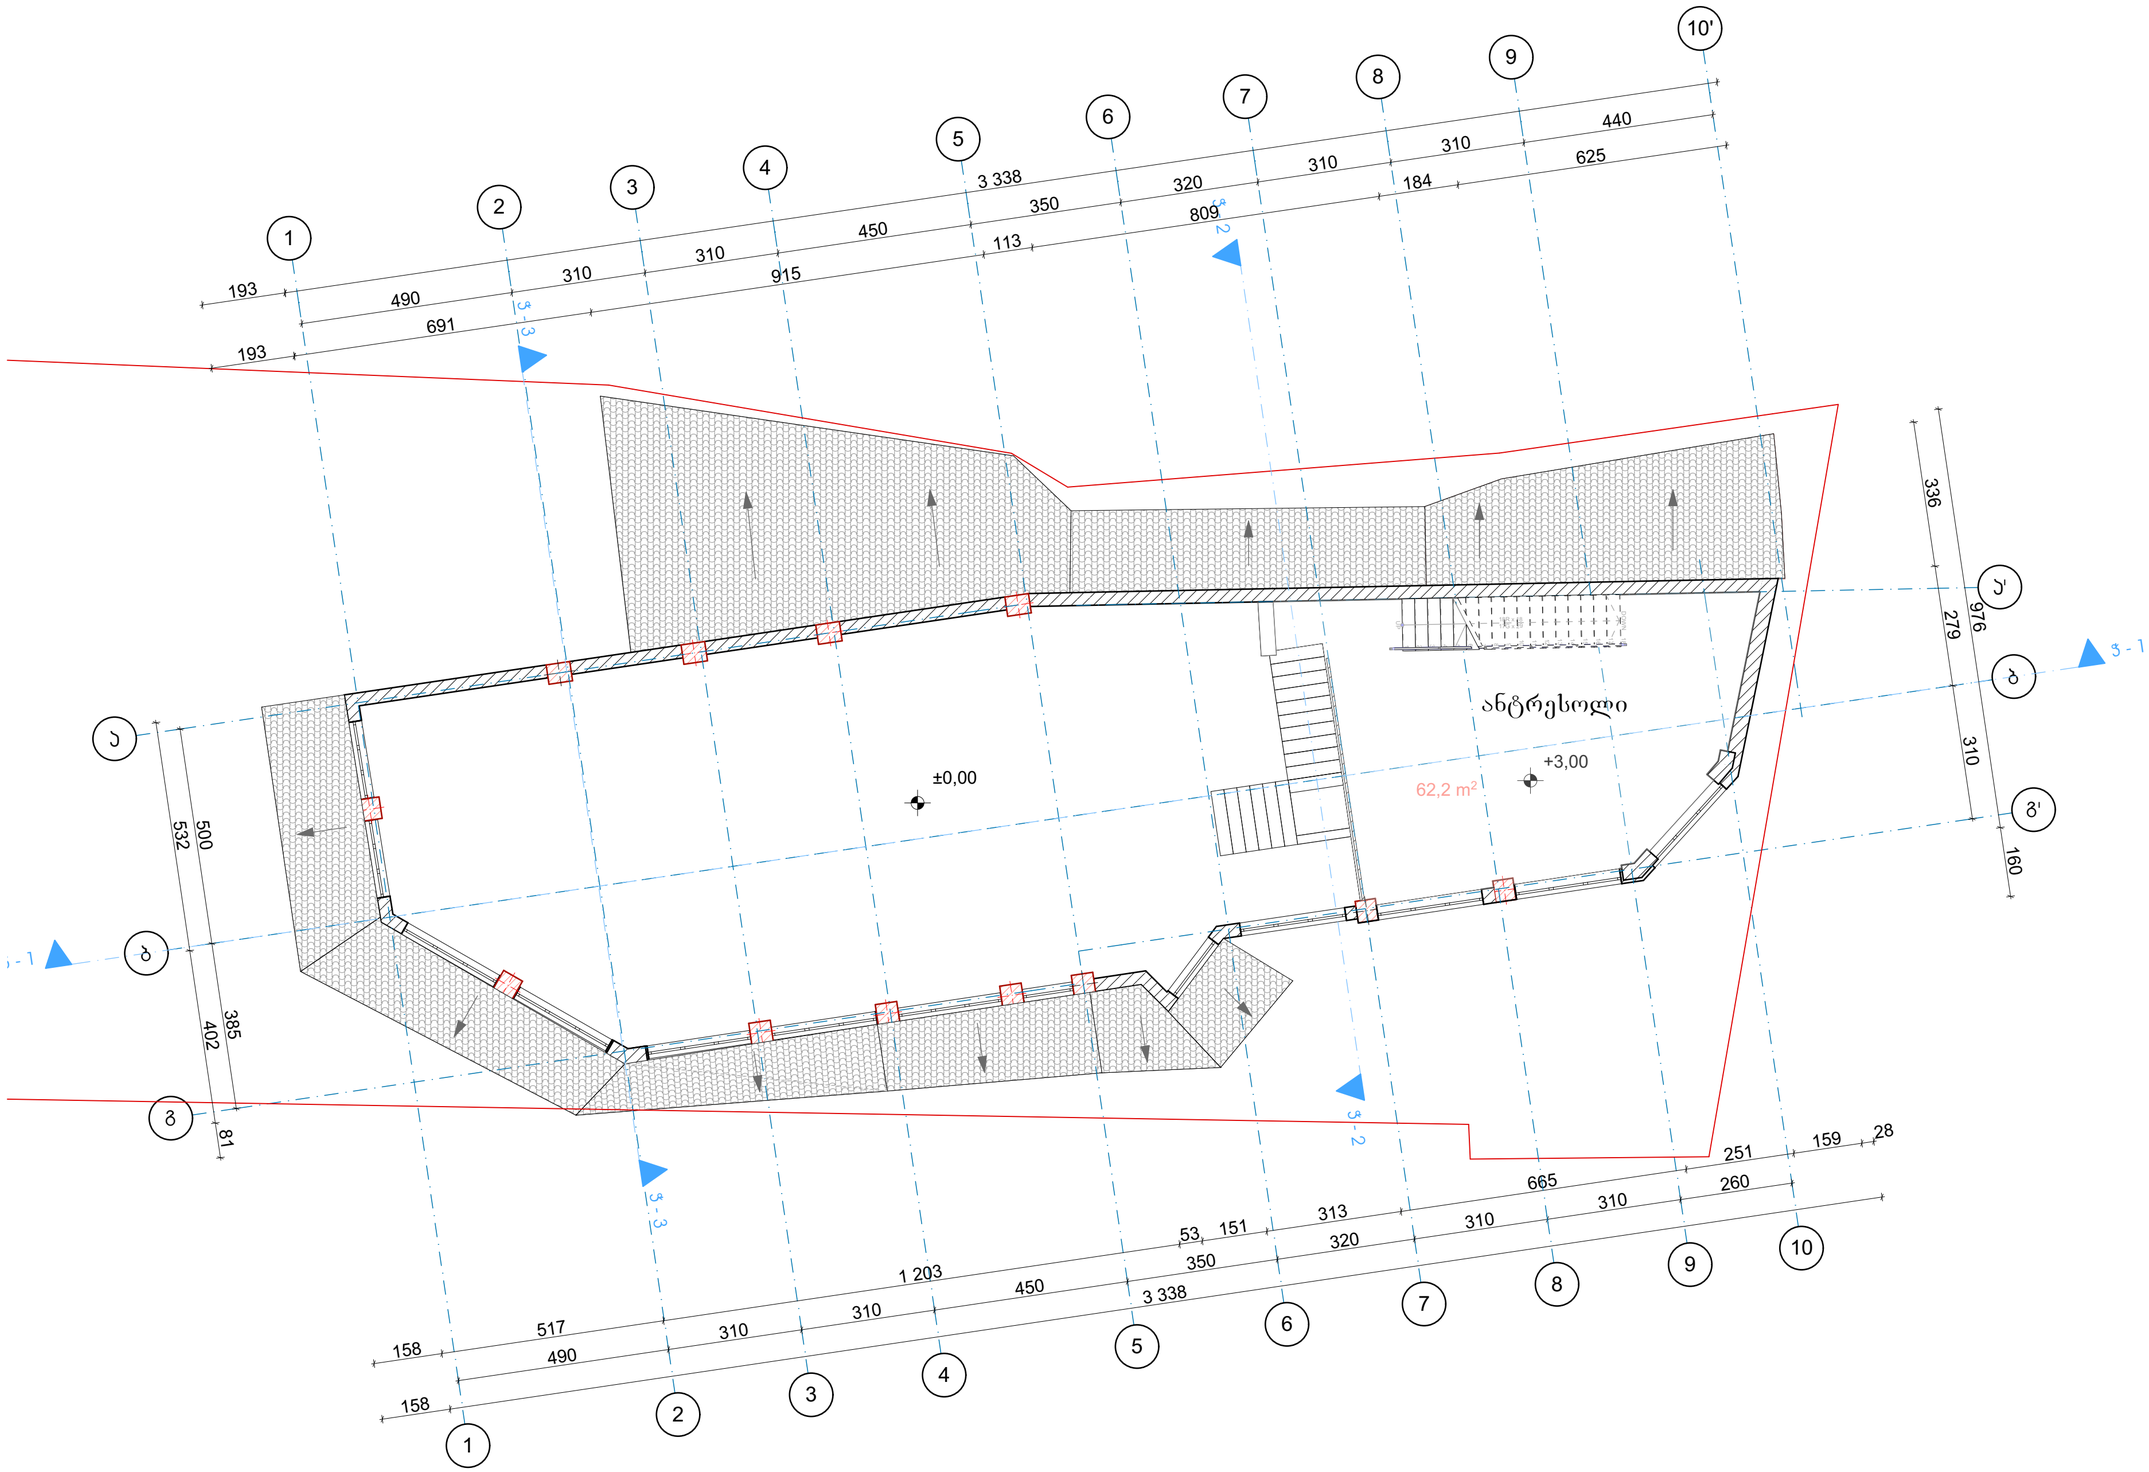

დამკვეთი	შპს "ჯგ. კაპიტალი"		
მისამართი	ქალაქი თბილისი, ტექნიკური უნივერსიტეტის შახტა-ლაბორატორიის შესასვლელის მიმდებარედ, (23/2) ქალაქი თბილისი, ტექნიკური უნივერსიტეტის შახტა-ლაბორატორიის მიმდებარედ (ნაკვეთი 23/003) (ს/კ: 01.10.13.023.131)		
პროექტის სახელწოდება	რესტორანი		
თანამდებობა	გვარი	ხელმოწერა	თარიღი
დირექტორი	კარაბიძე		
არქიტექტორი	ნ.კაპანაძე		
კონსტრუქტორი			
RCO	მისამართი: თბილისი, მარშალ გელოვანის №13		
მასშტაბი	1:100	ნახაზი საპროექტო ანტრესოლის გეგმა +3.00 ნიშნულზე	
თარიღი	2019 წ		
სტადია	ფურცელი		

საპროექტო გადახურვის გეგმა +6.20 ნიშნულზე

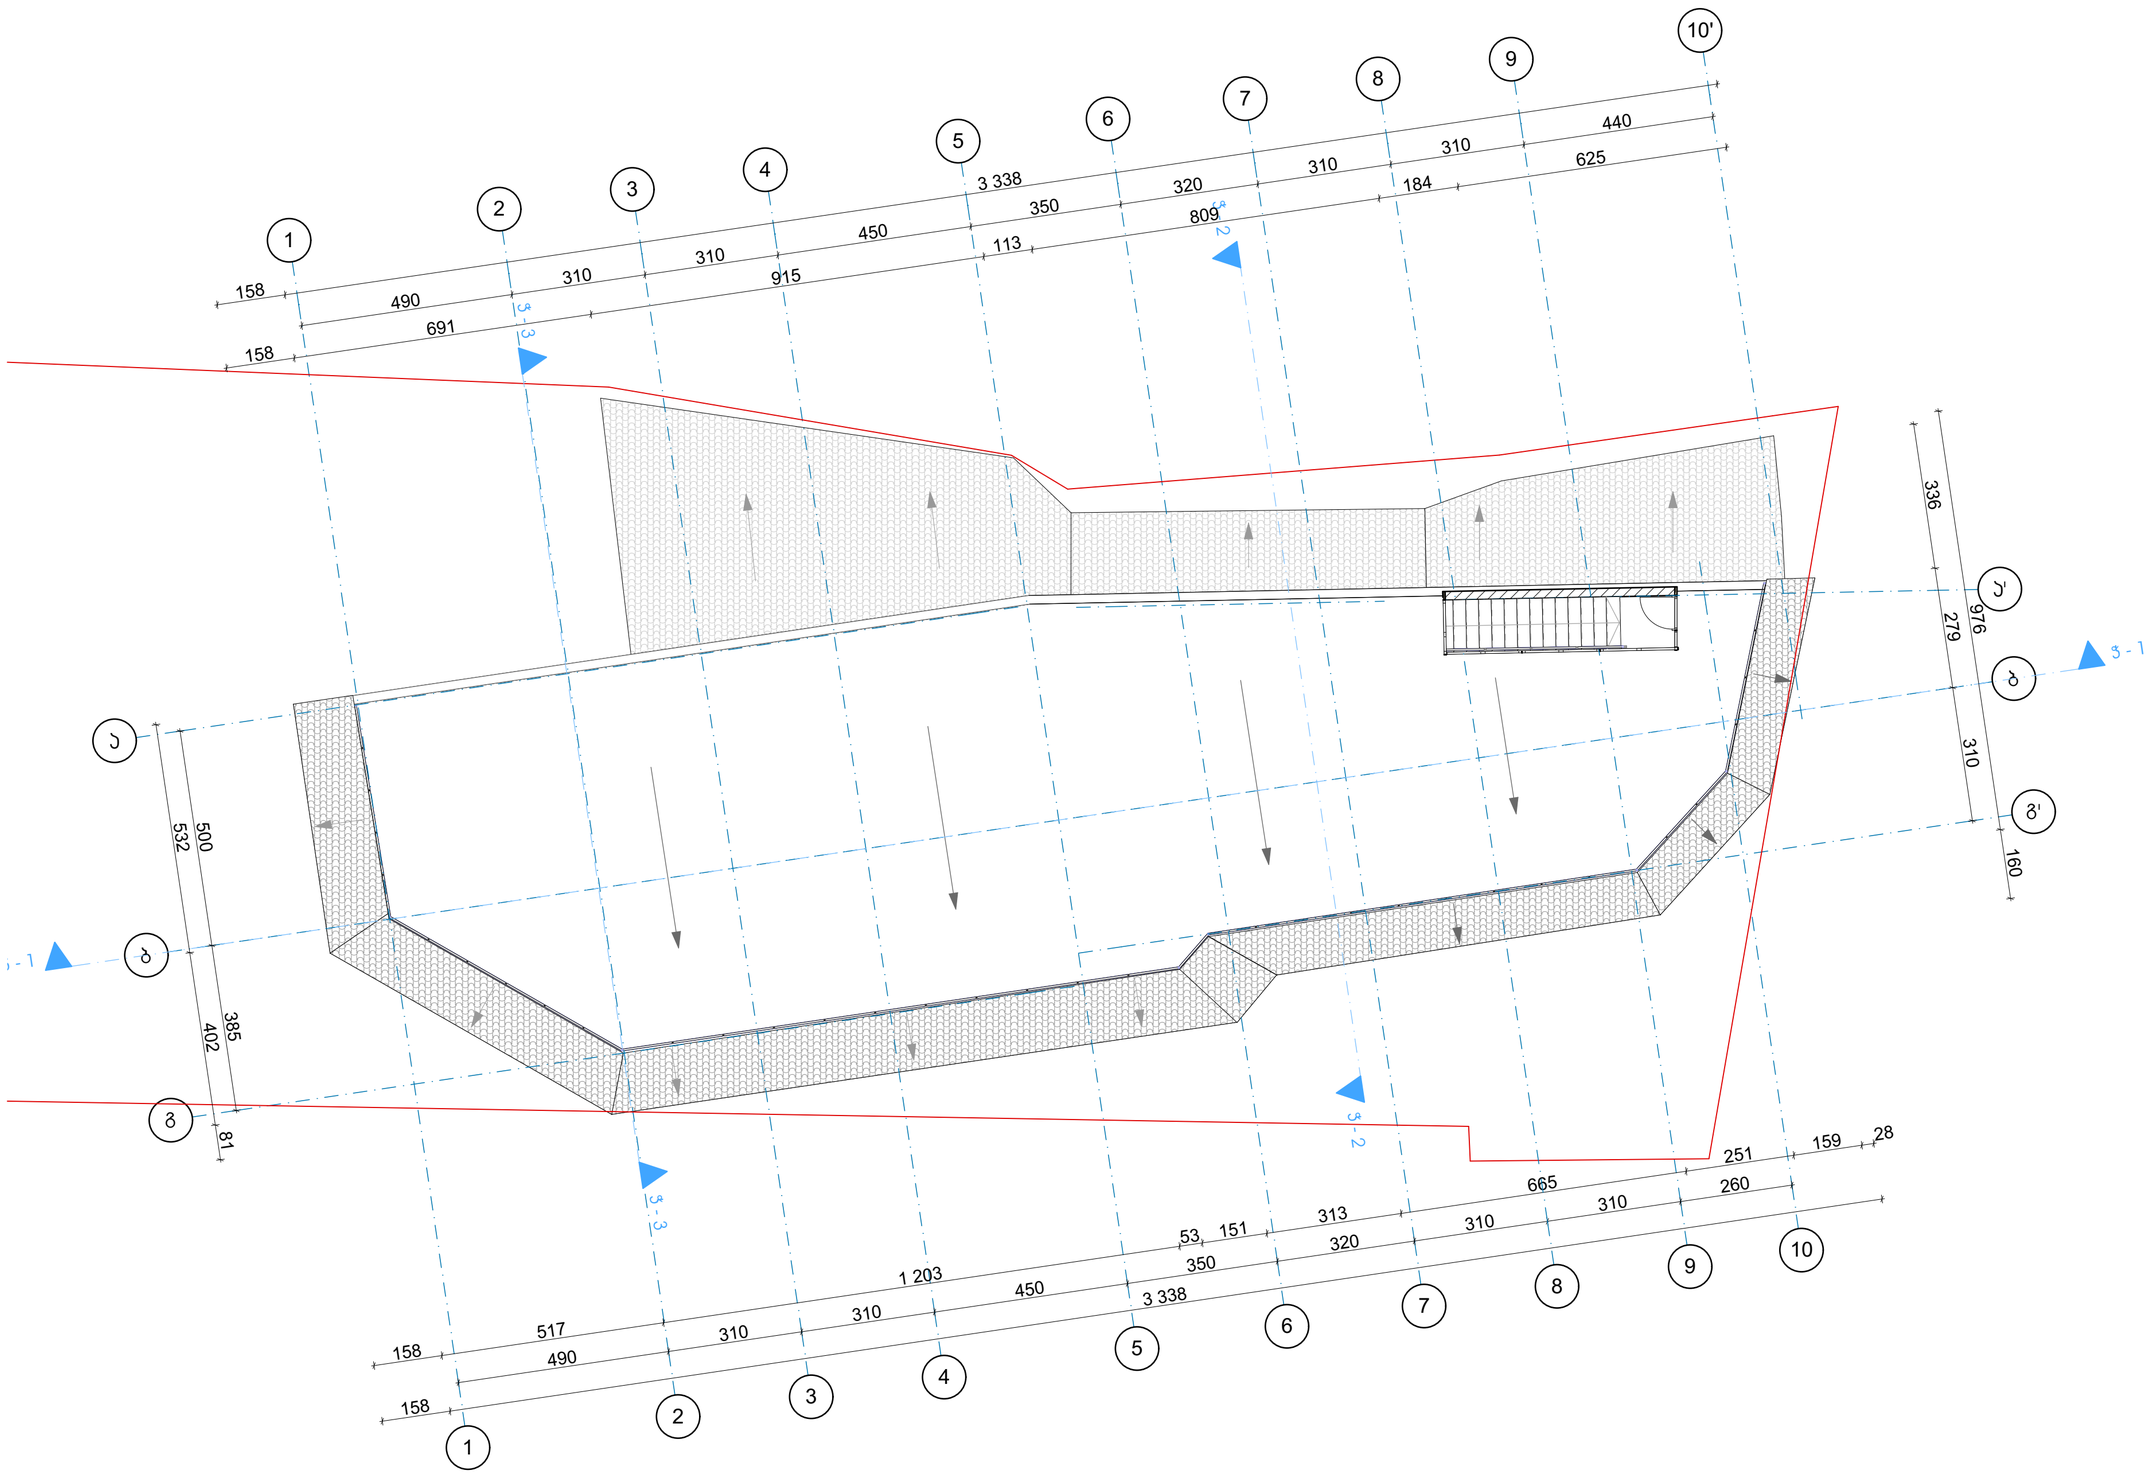

დამკვეთი	შპს "ჯ.დ. კაპიტალი"
მისამართი	ქალაქი თბილისი, ტექნიკური უნივერსიტეტის შახტა-ლაბორატორიის შესახლელის მიმდებარედ, (23/2) ქალაქი თბილისი, ტექნიკური უნივერსიტეტის შახტა-ლაბორატორიის მიმდებარედ (ნაკვეთი 23/003) (ს/კ: 01.10.13.023.131)
პროექტის სახელწოდება	რესტორანი

თანამდებობა	გვარი	ხელმოწერა	თარიღი
დირექტორი	კარაბიძე		
არქიტექტორი	ნ.კაკანაძე		
კონსტრუქტორი			

ARCO

მისამართი: თბილისი, მარშალ გელოვანის №13

მასშტაბი	1:100
თარიღი	2019 წ
სტადია	ფურცელი

ნახაზი საპროექტო გადახურვის გეგმა +6.20 ნიშნულზე