


გამწვანების სქემა

კ-3 კოეფიციენტი = 1500-299 = 1201

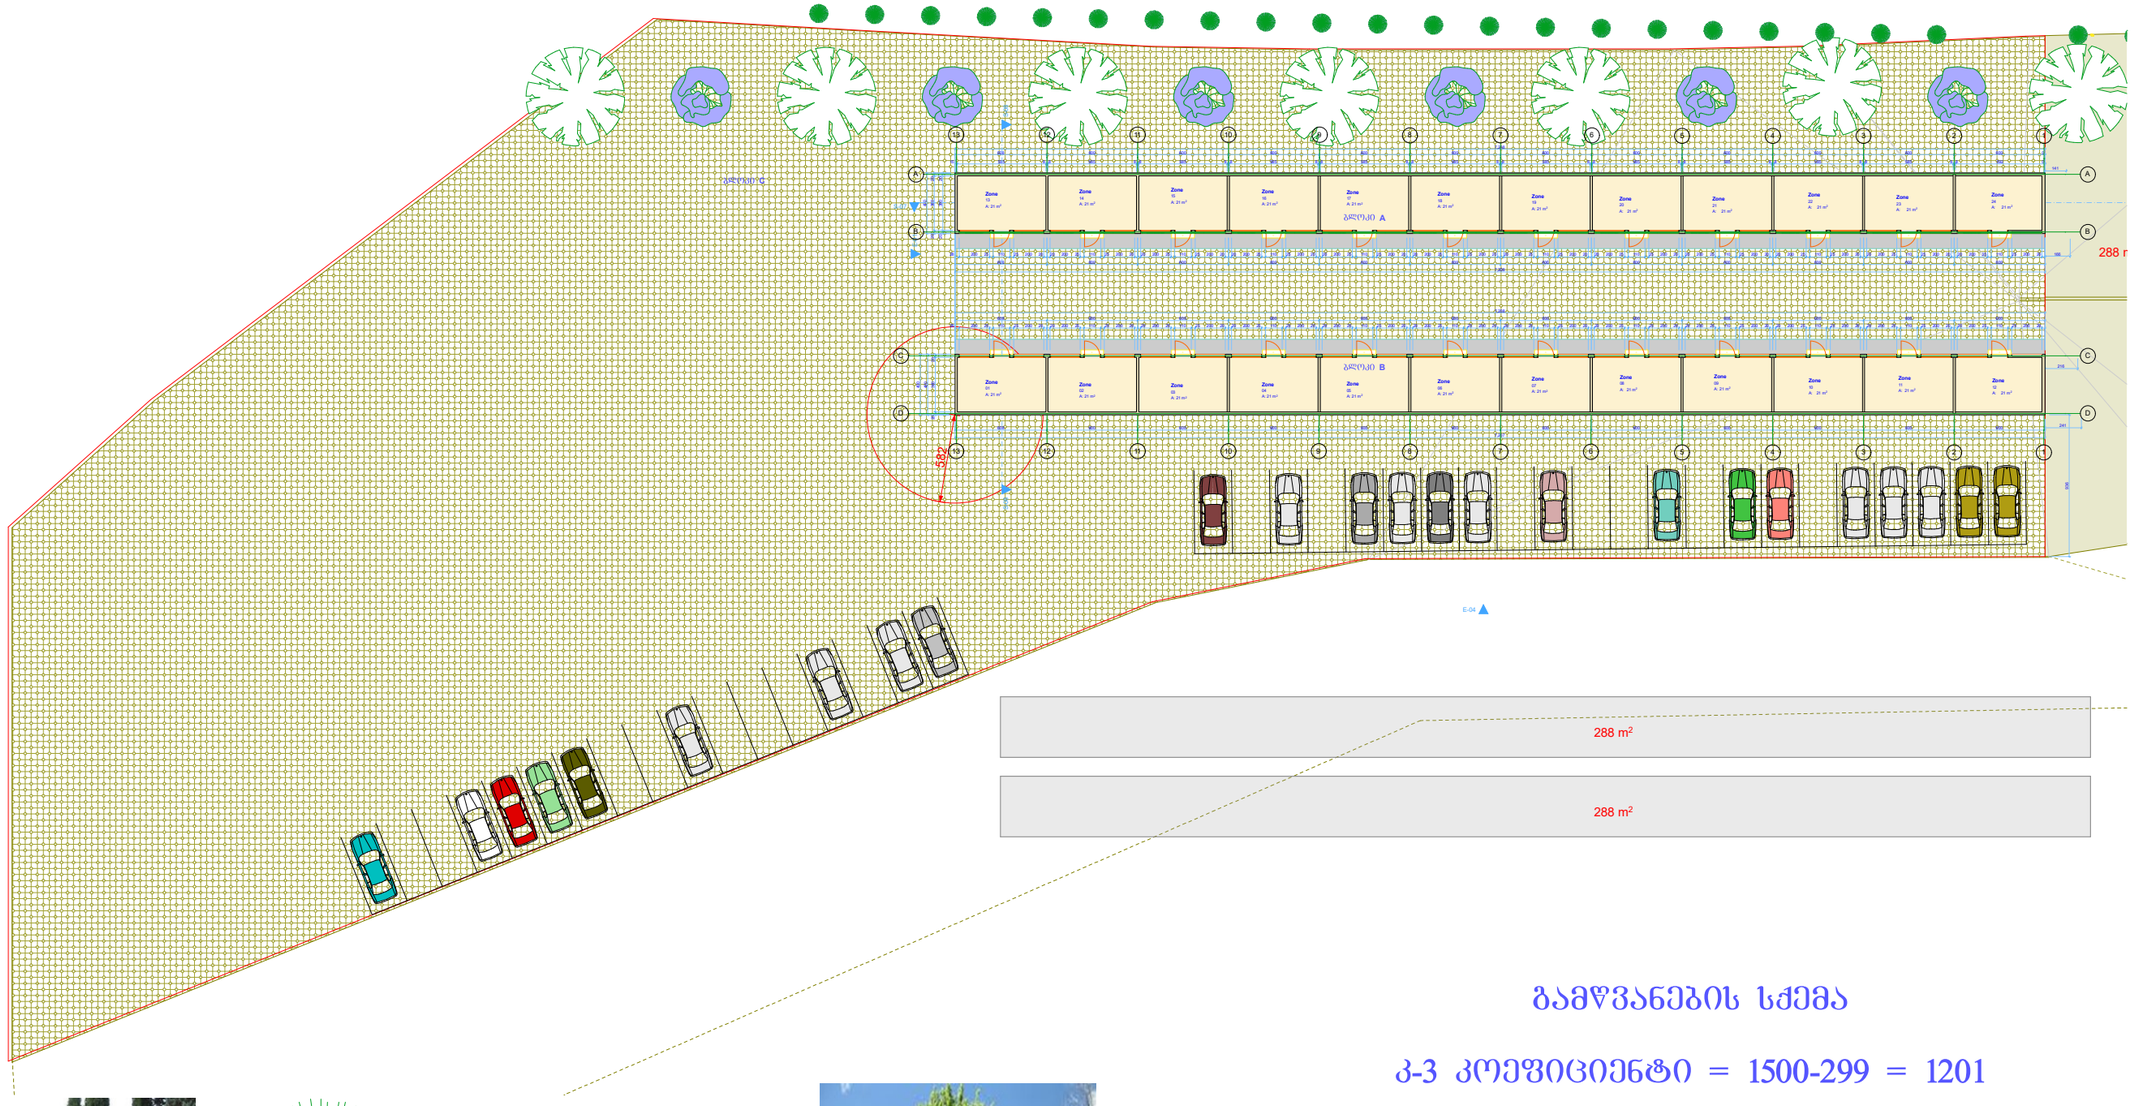

მარადმწვანე კვიპაროსი/
Cupressus sempervirens pyramidalis



მინდვრის ნეკერჩხალი/
Acer campestre

გაზონოფილა



ტერიტორიის გაზონოფილით მოპირკეთება იძლევა მეტ რესურსს შემდგომში გამწვანების განვითარებისათვის



მტირალა ტირიფი/
Salix babylonica



ირმის რქა/
Lagerstroemia indica

1:100

ART STUDIO PACO		
ფრონტი A-3		
	შენიშვნა	

პირობითი ნიშნები

- ნაკვეთის საზღვარი
- ხეები და ბუჩქები
- ფერდების ნაშენარაცია
- არქიტექტურული ნიშნული

შენიშვნები

1. ნახაზზე საპროექტო შენობის ნული შეესაბამება აბსოლუტურ ნიშნულს 345.744
2. ნახაზზე ნაჩვენი მოცემულია სანიმუშოდ
3. ნახაზის ცვლილება შეიძლებოდა შეთანხმებული უნდა იყოს ავტორთან

დამკვეთი: შპს "შუკინა ისანი"

არქიტექტორი			
კონსტრუქტორი			
ინჟ. კომუნიკაციები			
შესრულება			
შესრულება			

მისამართი

ქ. თბილისი; 0108; გაზაფხულის ქ. №25


ტელ.: (+995 32) 598 909 160; (+995 32) 223 35 05; (+995 32) 293 19 48

E-mail: paco_bacho@hotmail.com; paco_bacho@yahoo.com

მასშტაბი	1:300	ლოკაცია
თარიღი		ბებმა

სტადია	შენობის №	შენობების რიგა
პროექტი		

სართულის გეგმა

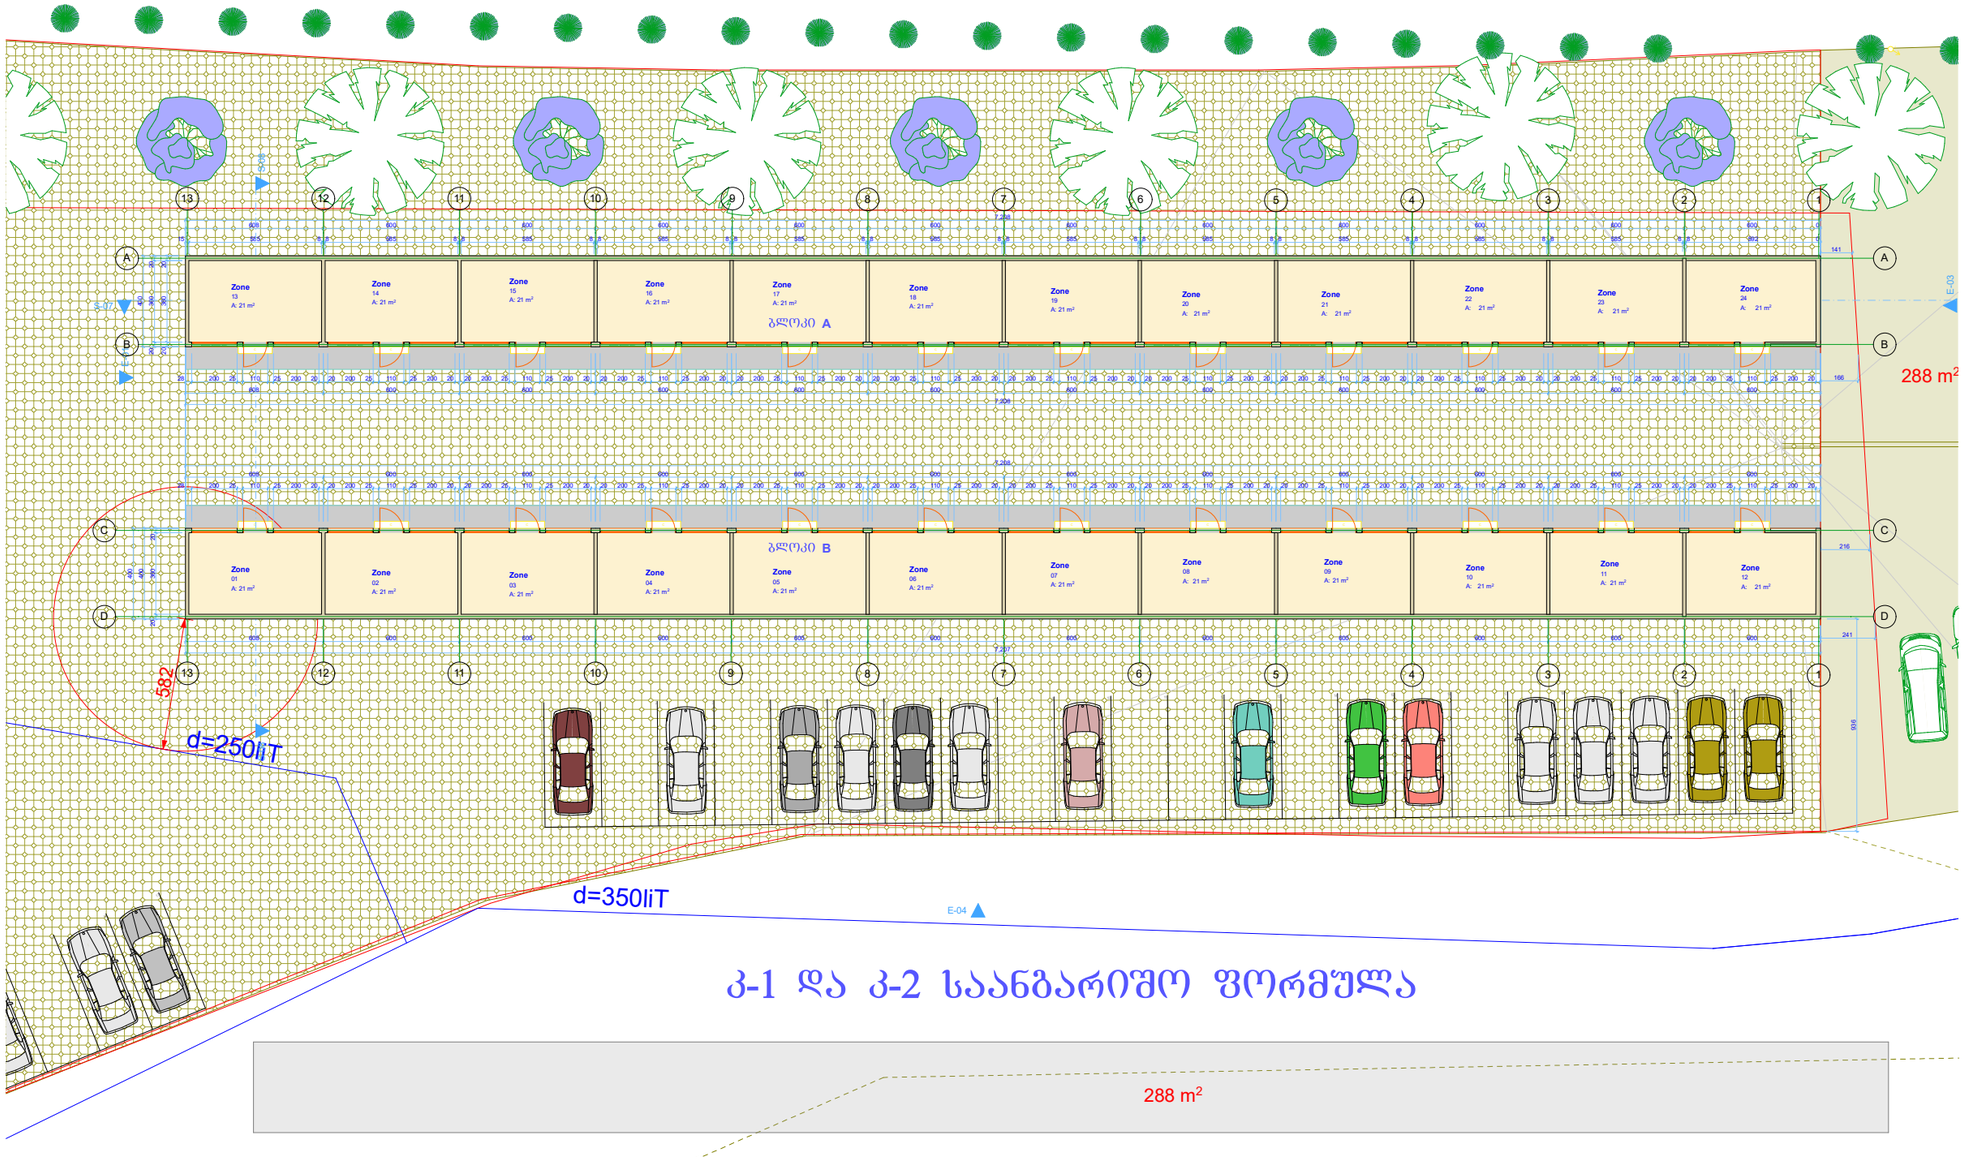

კ-1 და კ-2 საანგარიშო ფორმულა

288 m²

288 m²

კ-1 = (288 + 288) : 3937კმ.მ = 0.14 = 0.1

კ-2 = 288 X 2 : 3937კმ.მ = 0.14 = 0.1

კ-3 = 3361 : 3937 = 0.85 = 0.8

0. Ground Floor (3) 1:200

ART STUDIO PACO

ფორმატი A-3

ექსპლიკაცია

პირობითი ნიშნები

- ნაკვეთის საზღვარი
- ბორდიური და ხიდები
- ღობის ნომრაცია
- არქიტექტურული ნიშნული

შენიშვნები

1. ნახაზზე საკონტაქტო შენობის ნული შეესაბამება აბსოლუტურ ნიშნულზე 345.744
2. ნახაზზე ყოფილი მოედანია სანიმუშოდ
3. ნახაზის ყველა ცვლილება შენიშვნლობისას შეთანხმებული უნდა იქნეს ავტორთან

დამკვეთი: შპს "შუკინა ისანი"

ხელმძღვანელი

პროექტის ხელმძღვანელი

საქართველოს კონსტიტუცია

შესრულებულია	ხელმოწერა	სახელი	თარიღი
შესრულებულია	ხელმოწერა	სახელი	თარიღი
მთ. არქიტექტორი	ხელმოწერა	სახელი	თარიღი
შესრულებულია	ხელმოწერა	სახელი	თარიღი
შესრულებულია	ხელმოწერა	სახელი	თარიღი

მისამართი

ქ. თბილისი, 0108; გახლეულიანის ქ. №25


ტელ.: (+995 32) 598 909 160 (+995 32) 223 35 05 (+995 32) 293 19 48

E-mail: paco_bacho@hotmail.com paco_bacho@yahoo.com

მასშტაბი	1:200	პროექტი
თარიღი		გეგმა

სტადია	შენობების №	შენობების რაოდ.
პროექტი		

სახურავის გეგმა

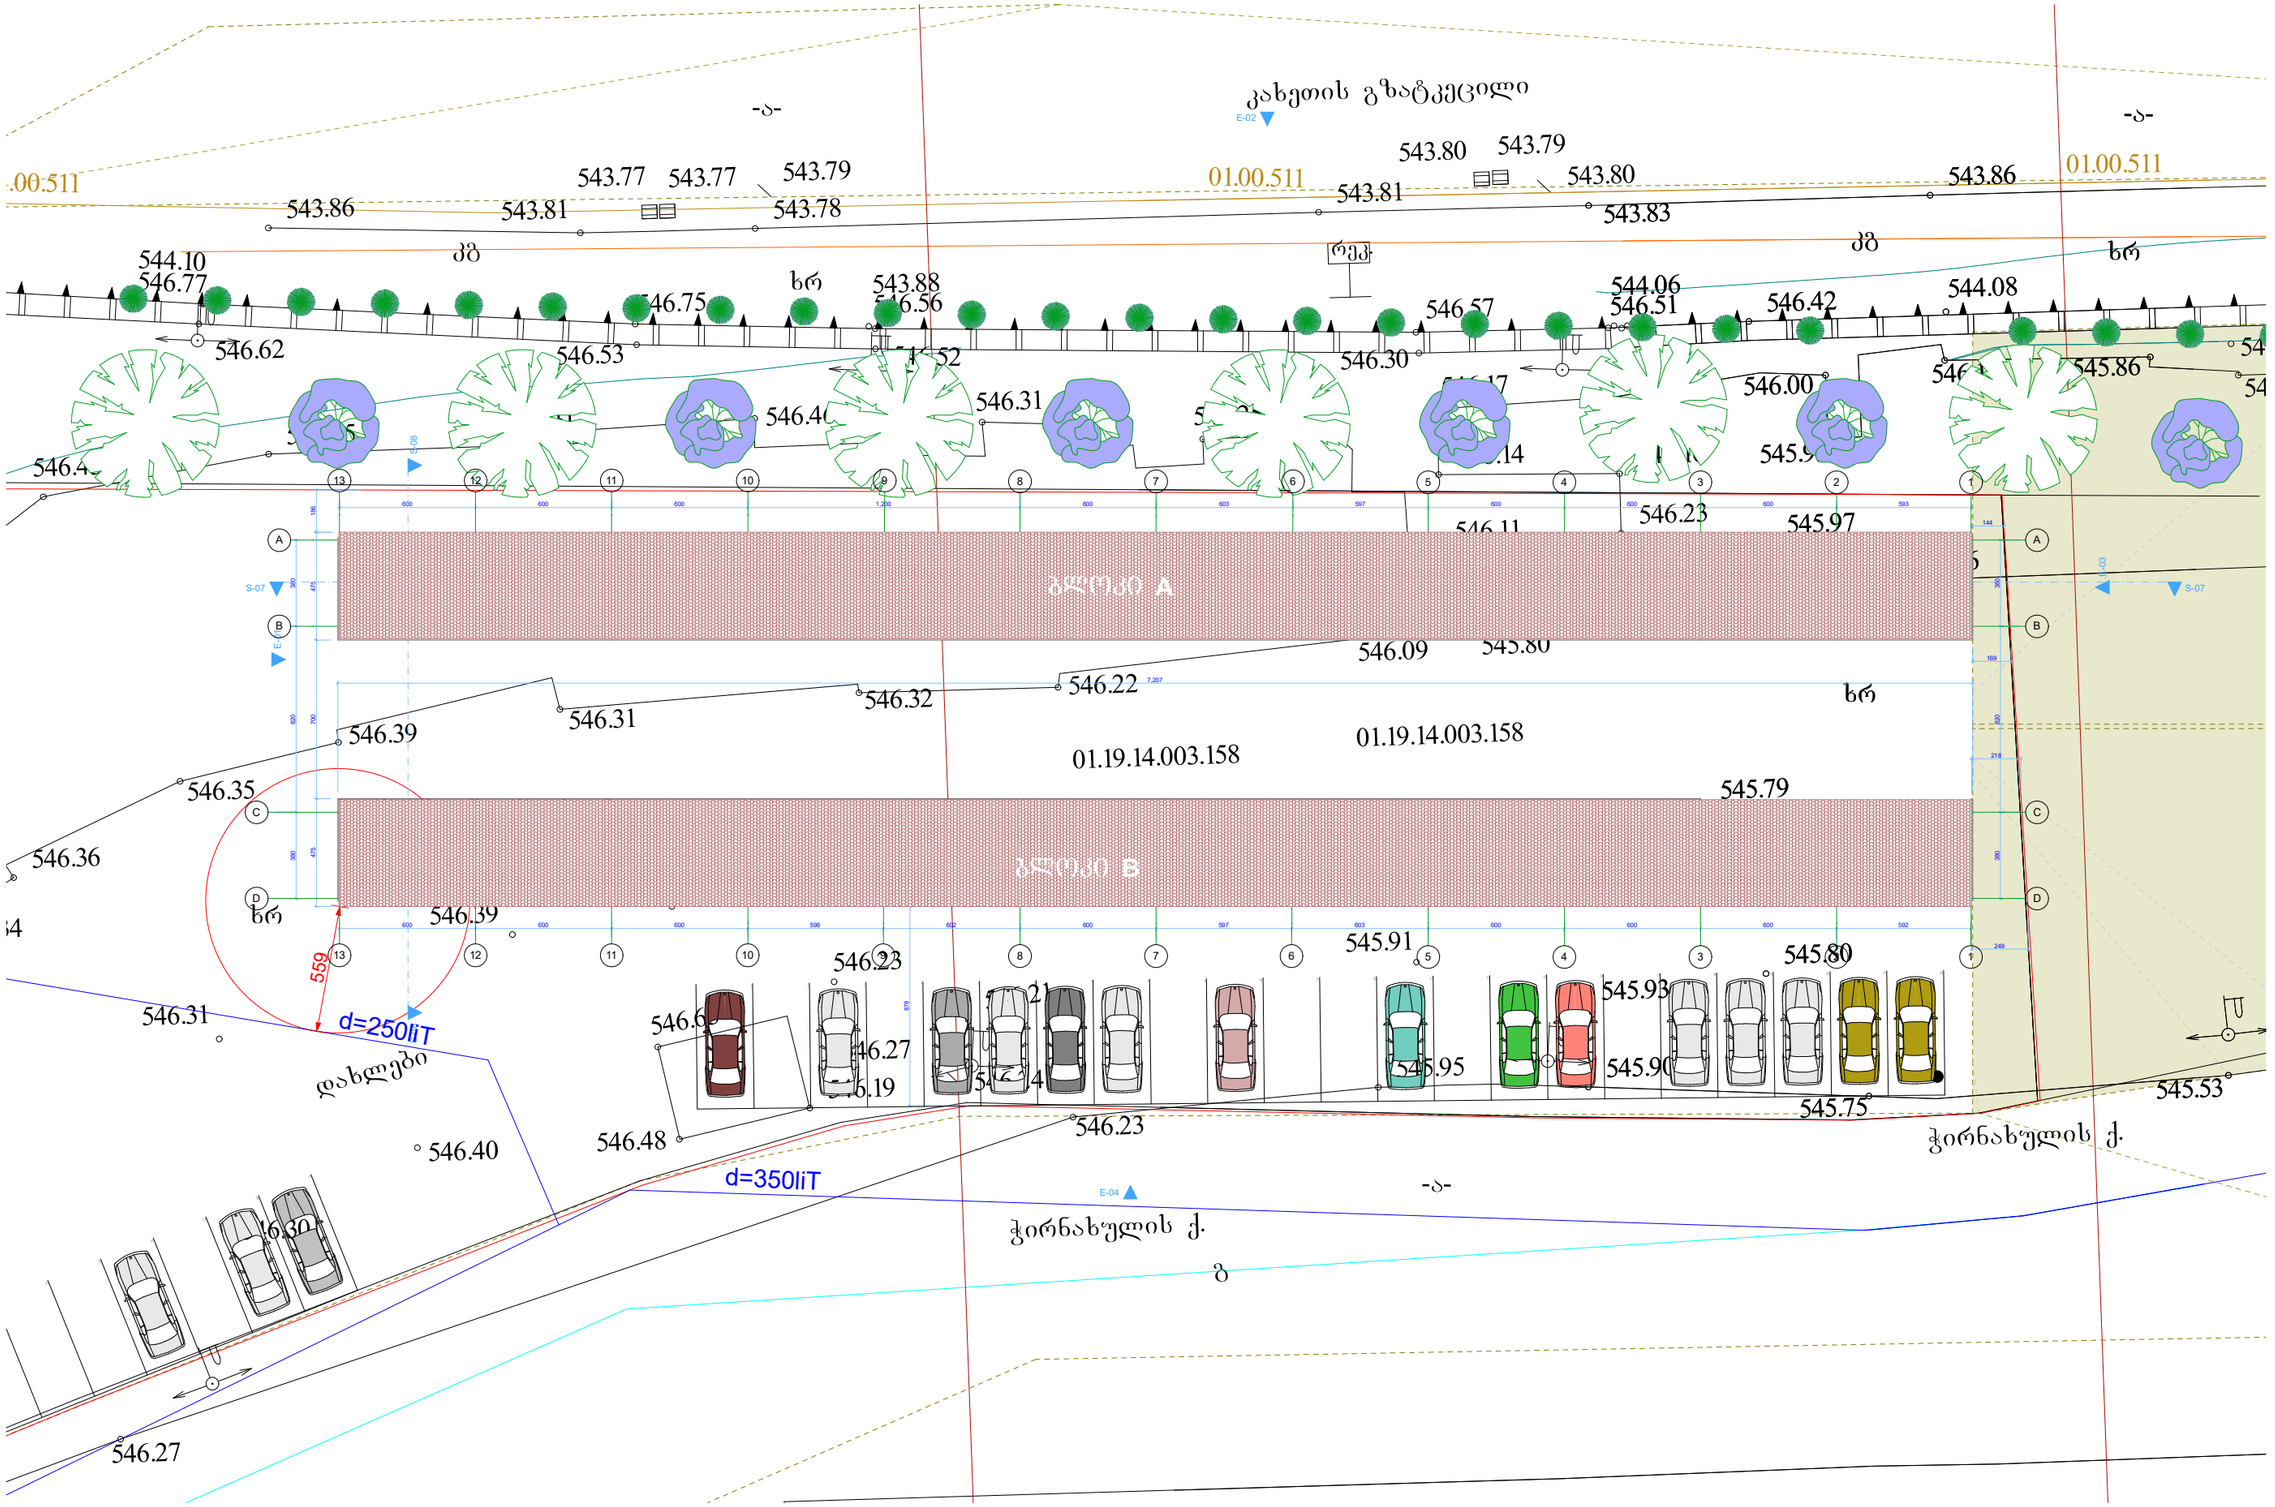

ART STUDIO PACO

ფორმატი A-3

პროექტი

პირობითი ნიშნები

ნაკვეთის საზღვარი

ხრიოლები და ხეები

შენობის ნომერი

არქიტექტურული ნიშნული

შენიშვნები

1. ნახაზზე საორიენტირო შენობის ნომერი შეესაბამება ამორეზერვარ ნიშნულს 545.744
2. ნახაზზე ფოტოზე მოცემულია სანიმუშოდ
3. ნახაზის ყველა ცვლილება შენიშვნებისას შეთანხმებული უნდა იქნეს ავტორთან

ნაგებობის შესწავლილი

მისამართი

ქ. თბილისი 0108; ჭავჭავაძის ქ. №25

ტელ.:
(+995 32) 598 909 160
(+995 32) 223 35 05
(+995 32) 293 19 48

E-mail:
paco_bacho@hotmail.com
paco_bacho@yahoo.com

მასშტაბი 1:200

ფორმატი გეგმა

შენობის №

შენობების ობა