formati A-3	dakveTis #
Tbilisi 2019 w.	

situaciuri aerofotogadareba

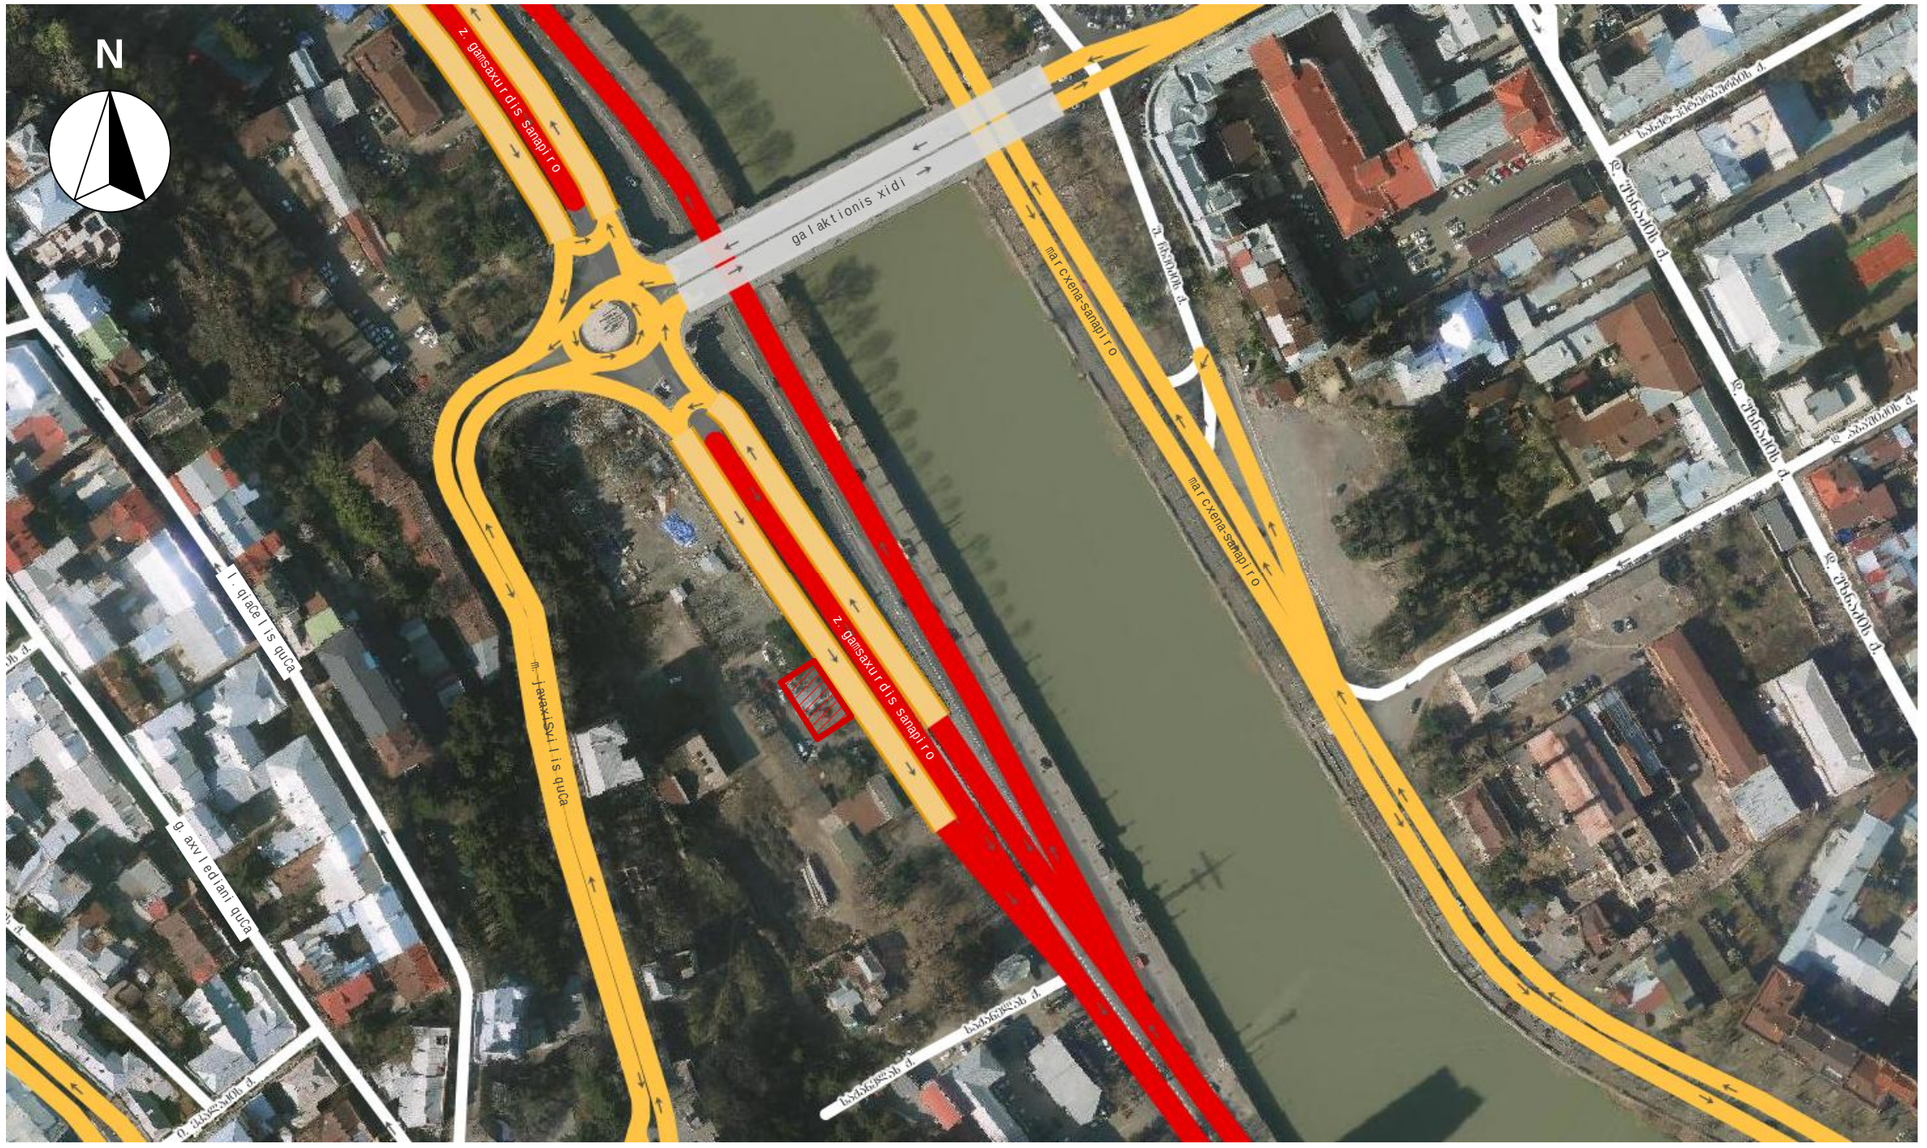

0 5m 10m 15m 30m

egsplikacia:

pirobiTi aRniSvnebi:

saproeqto teritoria

SeniSvna:

proeqtis saxelwodeba

q. Tbilisi, saqanelas quCa #2, (nakv. 3/14), (s/k 01.15.04.003.014) sastumros koreqtirebuli proeqti

Tanamdeboba	gvari	xelmowera
avtori		T. mosiaSvili

dasaxeleba	masStabi
situaciuri aerofotogadareba	

stadia	furceli	furclebi
mp	a-3	46

ქ.თბილისი, მთაწმინდა-კრწანისის რაიონი, საქანელას ქ. №2, (ს/კ 01.15.04.003.014)
არსებული 300 კვ.მ. არასასოფლო-სამეურნეო დანიშნულების მიწის ნაკვეთის

გეგმა

სიტუაციური სქემა მასშტაბი: 1:2000



მიწის ნაკვეთის საზღვრების მომზადების და საინვენტარიზაციო განყოფილება		
განყოფილების უფროსი		
მთავარი სპეციალისტი		



პირობითი აღნიშვნები

WGS 1984-ის კოორდინატთა სისტემის UTM პროექცია

სც	საცხ. შენობა	ხის ღობე	წ	წყალგაყვანილობა
ას	არასაცხ. შენობა	ღობე	გ	გაზი
	ფარდული	ქვის კედელი	კ	კანალიზაცია
	მშენებარე შენობა	კედელი	სან	სანიაღვრე
	სატრანსფორმ. ჯიხური	ფლატე	კგ	კავშირგაბმულობა
	ხეები	რკინიგზა		ელ. ქსელები
	გარე განათება	სამეთვალყურეო ჭები	თგ	განათება
		ელ. გადამცემი ხაზი		

შენიშვნა:1) მიწის სამუშაოების შესრულებისას შეატყობინეთ კომუნიკაციის წარმომადგენლებს

შ.პ.ს. კირკიტაძე და კომპანია (ს/ნ4162940067)
პეკინის ქ. №27/10 ტ: 37 46 49 მობ: 8 99 56 22 76, ფაქსი: 37 23 00
L.T.D "KIRKITADZE & COMPANY"
Pekini str. N 27/10 tel: 37 46 49 mob: 8 99 56 22 76, fax: 37 23 00
www. kirkitadze.ge kirkitadze@mail.ru

დირექტორი:	რ. კირკიტაძე
აზომა:	ბ. ჯამბაზიშვილი
დახაზა:	ე. კვეკვეცია
დამკვეთი	შპს "სუპერ სერვისი"
მასშტაბი: 1:500	28.06.2017 წ.

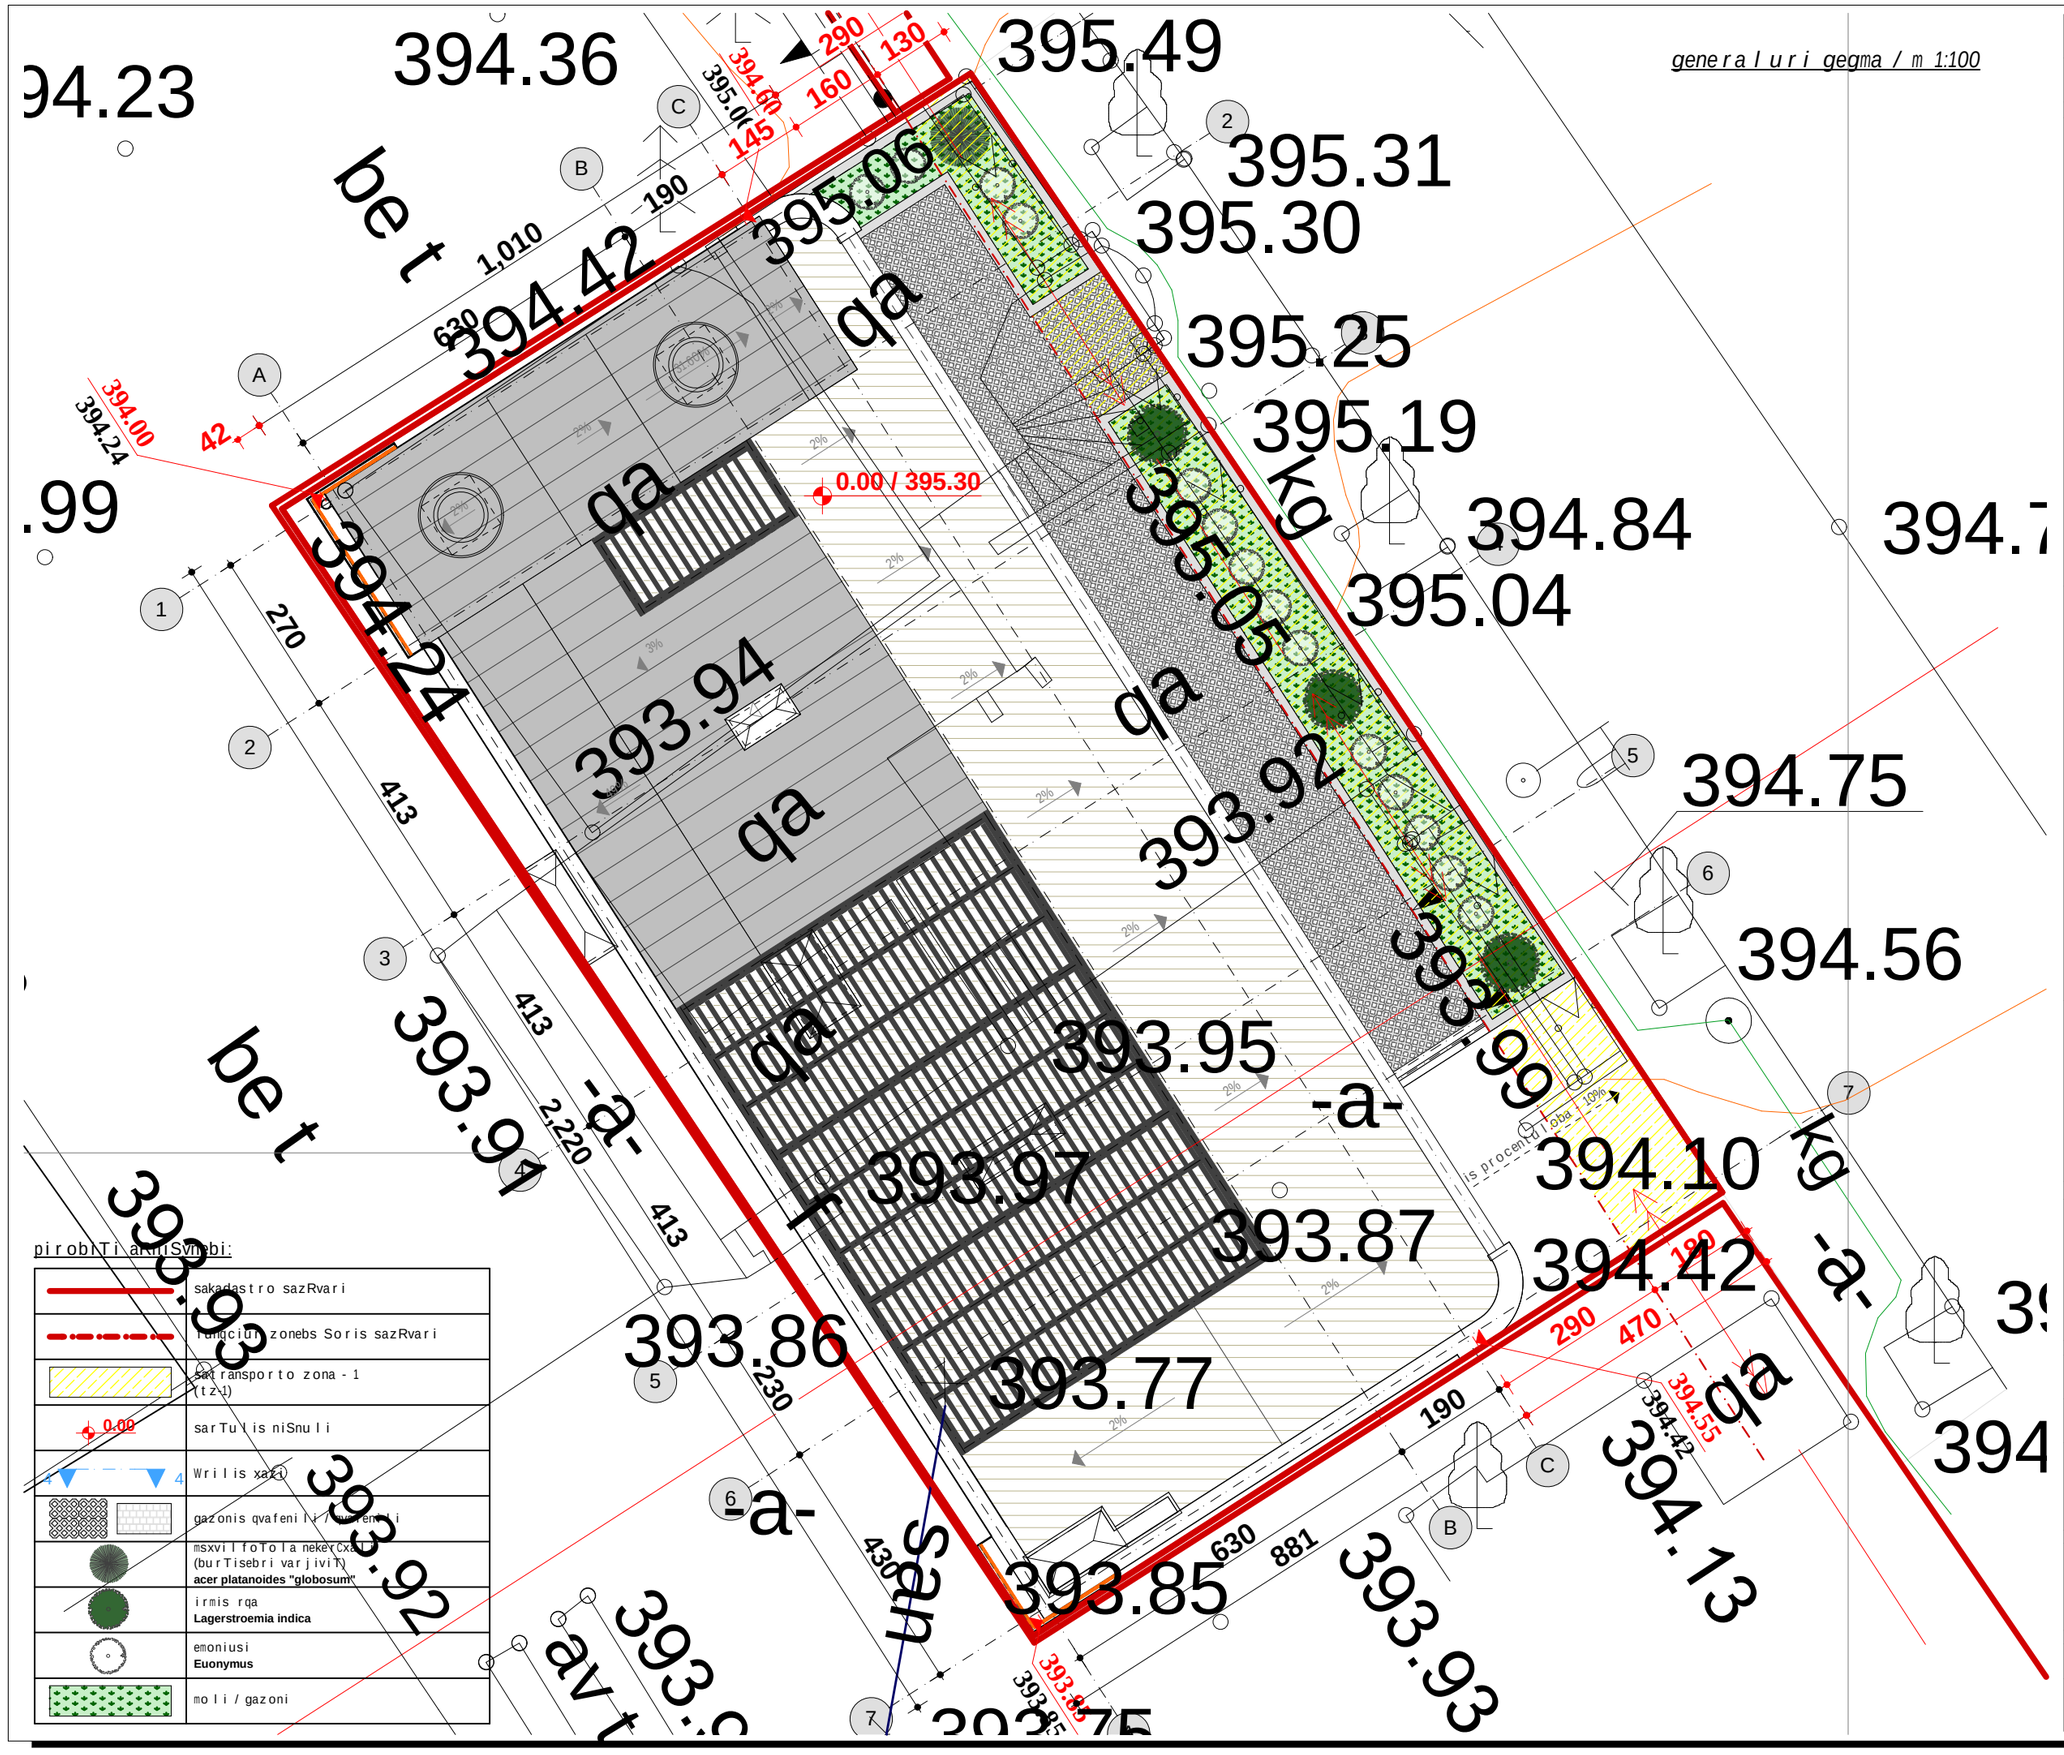

pirobiTi aRniSvnebi:

	sakadastro sazRvari
	ufrocio zonebs Soris sazRvari
	sat ransporto zona - 1 (tz-1)
0.00	sarTuli niSnuli
4 4	Wrilis xazi
	gazonis qvafenili / dargvenili
	msxvil foTola neker(cxa (burTisebri varjivi T) **acer platanoides "globosum"**
	irmis rqa **Lagerstroemia indica**
	emoniusi **Euonymus**
	moli / gazoni

formati	A-3
Tbilisi 2019 w.	dakveTis #

eqsplikacia:

pirobiTi aRniSvnebi:

SeniSvna:

proeqtis saxelwodeba

q. Tbilisi, saqanelas quCa #2, (nakv. 3/14), (s/k 01.15.04.003.014) sastumros koreqtirebuli proeqti

Tanamdeboba	gvari	xelmowera
avtori		T. mosiaSvili

dasaxeleba	masStabi
generaluri gegma	1:100

stadia	furceli	furclebi
mp	a-5	46