	დაკავებულობა	დაკავებულობის დატვირთვა	საერთო დაკ. დატვირთვა	მოთხოვნილი გზა-კარის რაოდენობა/სიგანე		გათვალისწინებული გზა-კარის რაოდენობა/სიგანე	
პარკინგი	სწ-2	110	112	1	0.820 მ.	1	1.000 მ.
სარდაფი	დს-2	2		1	0.820 მ.	1	0.90 მ.



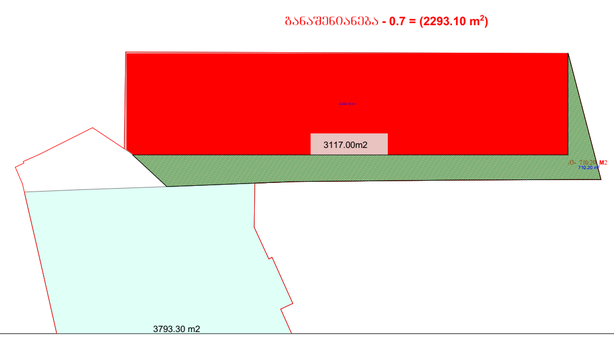

ექსპლიკაცია

I. ავტოსადგომი 1986.95 მ²
II. კიბის უჯრედი 162.60 მ²
III. დამხმარე 64.20 მ²

შ.პ.ს მაგმა		პროექტის სახელწოდება: სავაჭრო, საოფისე შენობა
შ. პ. ს. მაგმა, ქ.თბილისი, ისანი-სამგორის რაიონი, ლილოს დას. I კვ. კოტეჯი №2		ქ.თბილისი, დასახლება ლილო, კახეთის გზატკეცილი
დირექტორი	ლ.გაგნიძე	არქიტექტურული ნაწილი
არქიტექტორი	რ.ტყემალაძე	ნახაზი: გეგმა ნიშნულზე -3.30
დაამუშავა	შ. ჯოჯუა	ფურცელი:
დამკვეთი	ი. გრიგოლია	მასშტაბი: 1:1000, 1:200, 1:250 ფორმატი: A2 2019

	დაკავებულობა	დაკავებულობის დატვირთვა	საერთო დაკ. დატვირთვა	მოთხოვნილი გზა-კარის რაოდენობა/სიგანე		გათვალისწინებული გზა-კარის რაოდენობა/სიგანე	
კომერციული №1	სვ-2	324	660	1	0.820 მ.	1	1.000 მ.
კომერციული №2	სვ-2	336		1	0.820 მ.	1	1.000 მ.

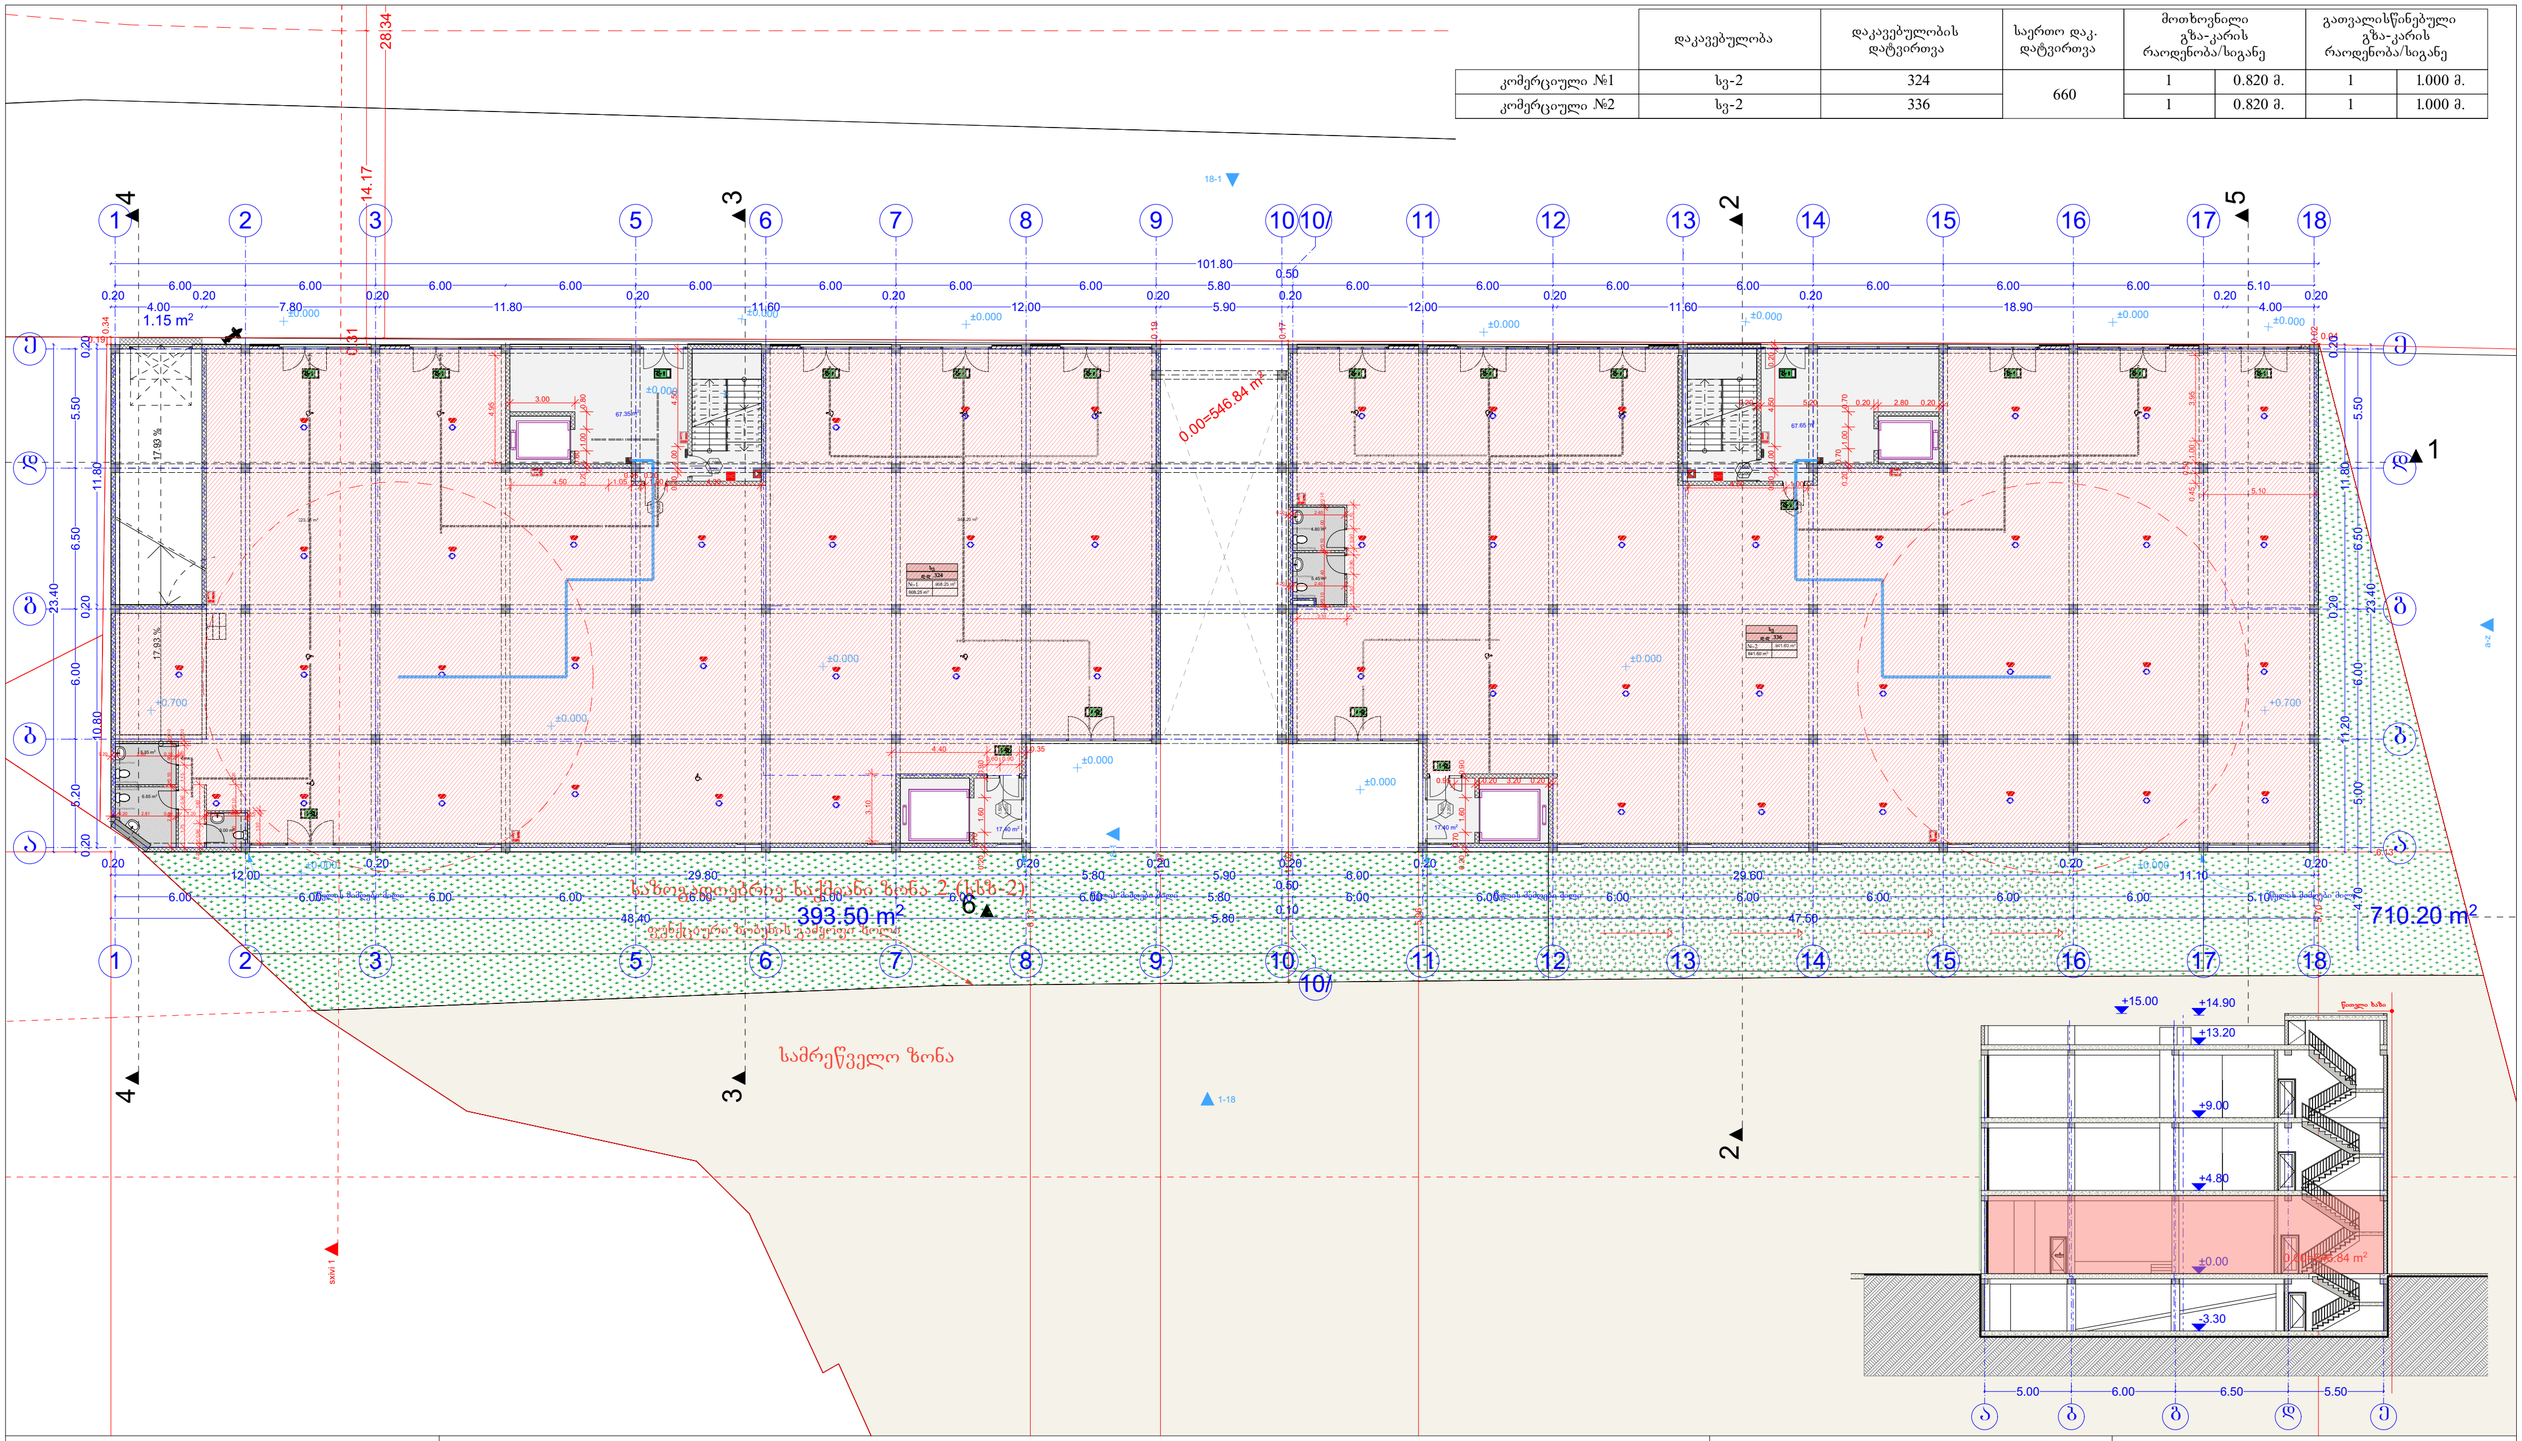

ექსპლიკაცია

I. კომერციული 1849.85 მ²

II. კაბის უჯრედი 169.80 მ²

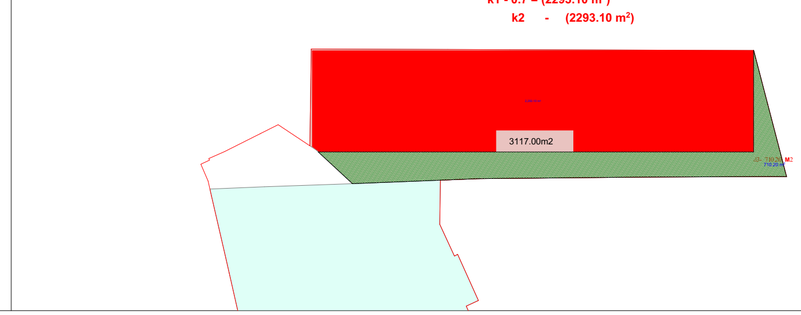

შ.პ.ს მაგმა		პროექტის სახელწოდება: სავაჭრო, საოფისე შენობა
შ. პ. ს. მაგმა, ქ.თბილისი, ისანი-სამგორის რაიონი, ლილოს დას. I კვ. კოტეჯი №2		ქ.თბილისი, დასახლება ლილო, კახეთის გზატკეცილი
დირექტორი	ლ.გაგნიძე	არქიტექტურული ნაწილი
არქიტექტორი	რ.ტყემალაძე	ნახაზი: გეგმა ნიშნულზე +0.00
დაამუშავა	შ. ჯოჯუა	ფურცელი:
დამკვეთი	ი. გრიგოლია	მასშტაბი: 1:1000, 1:200, 1:250 ფორმატი: A2 2019

	დაკავებულობა	დაკავებულობის დატვირთვა	საერთო დაკ. დატვირთვა	მოთხოვნილი გზა-კარის რაოდენობა/სიგანე		გათვალისწინებული გზა-კარის რაოდენობა/სიგანე	
კომერციული №3	სვ-2	353	353	2	0.820 მ.	2	1.000 მ.

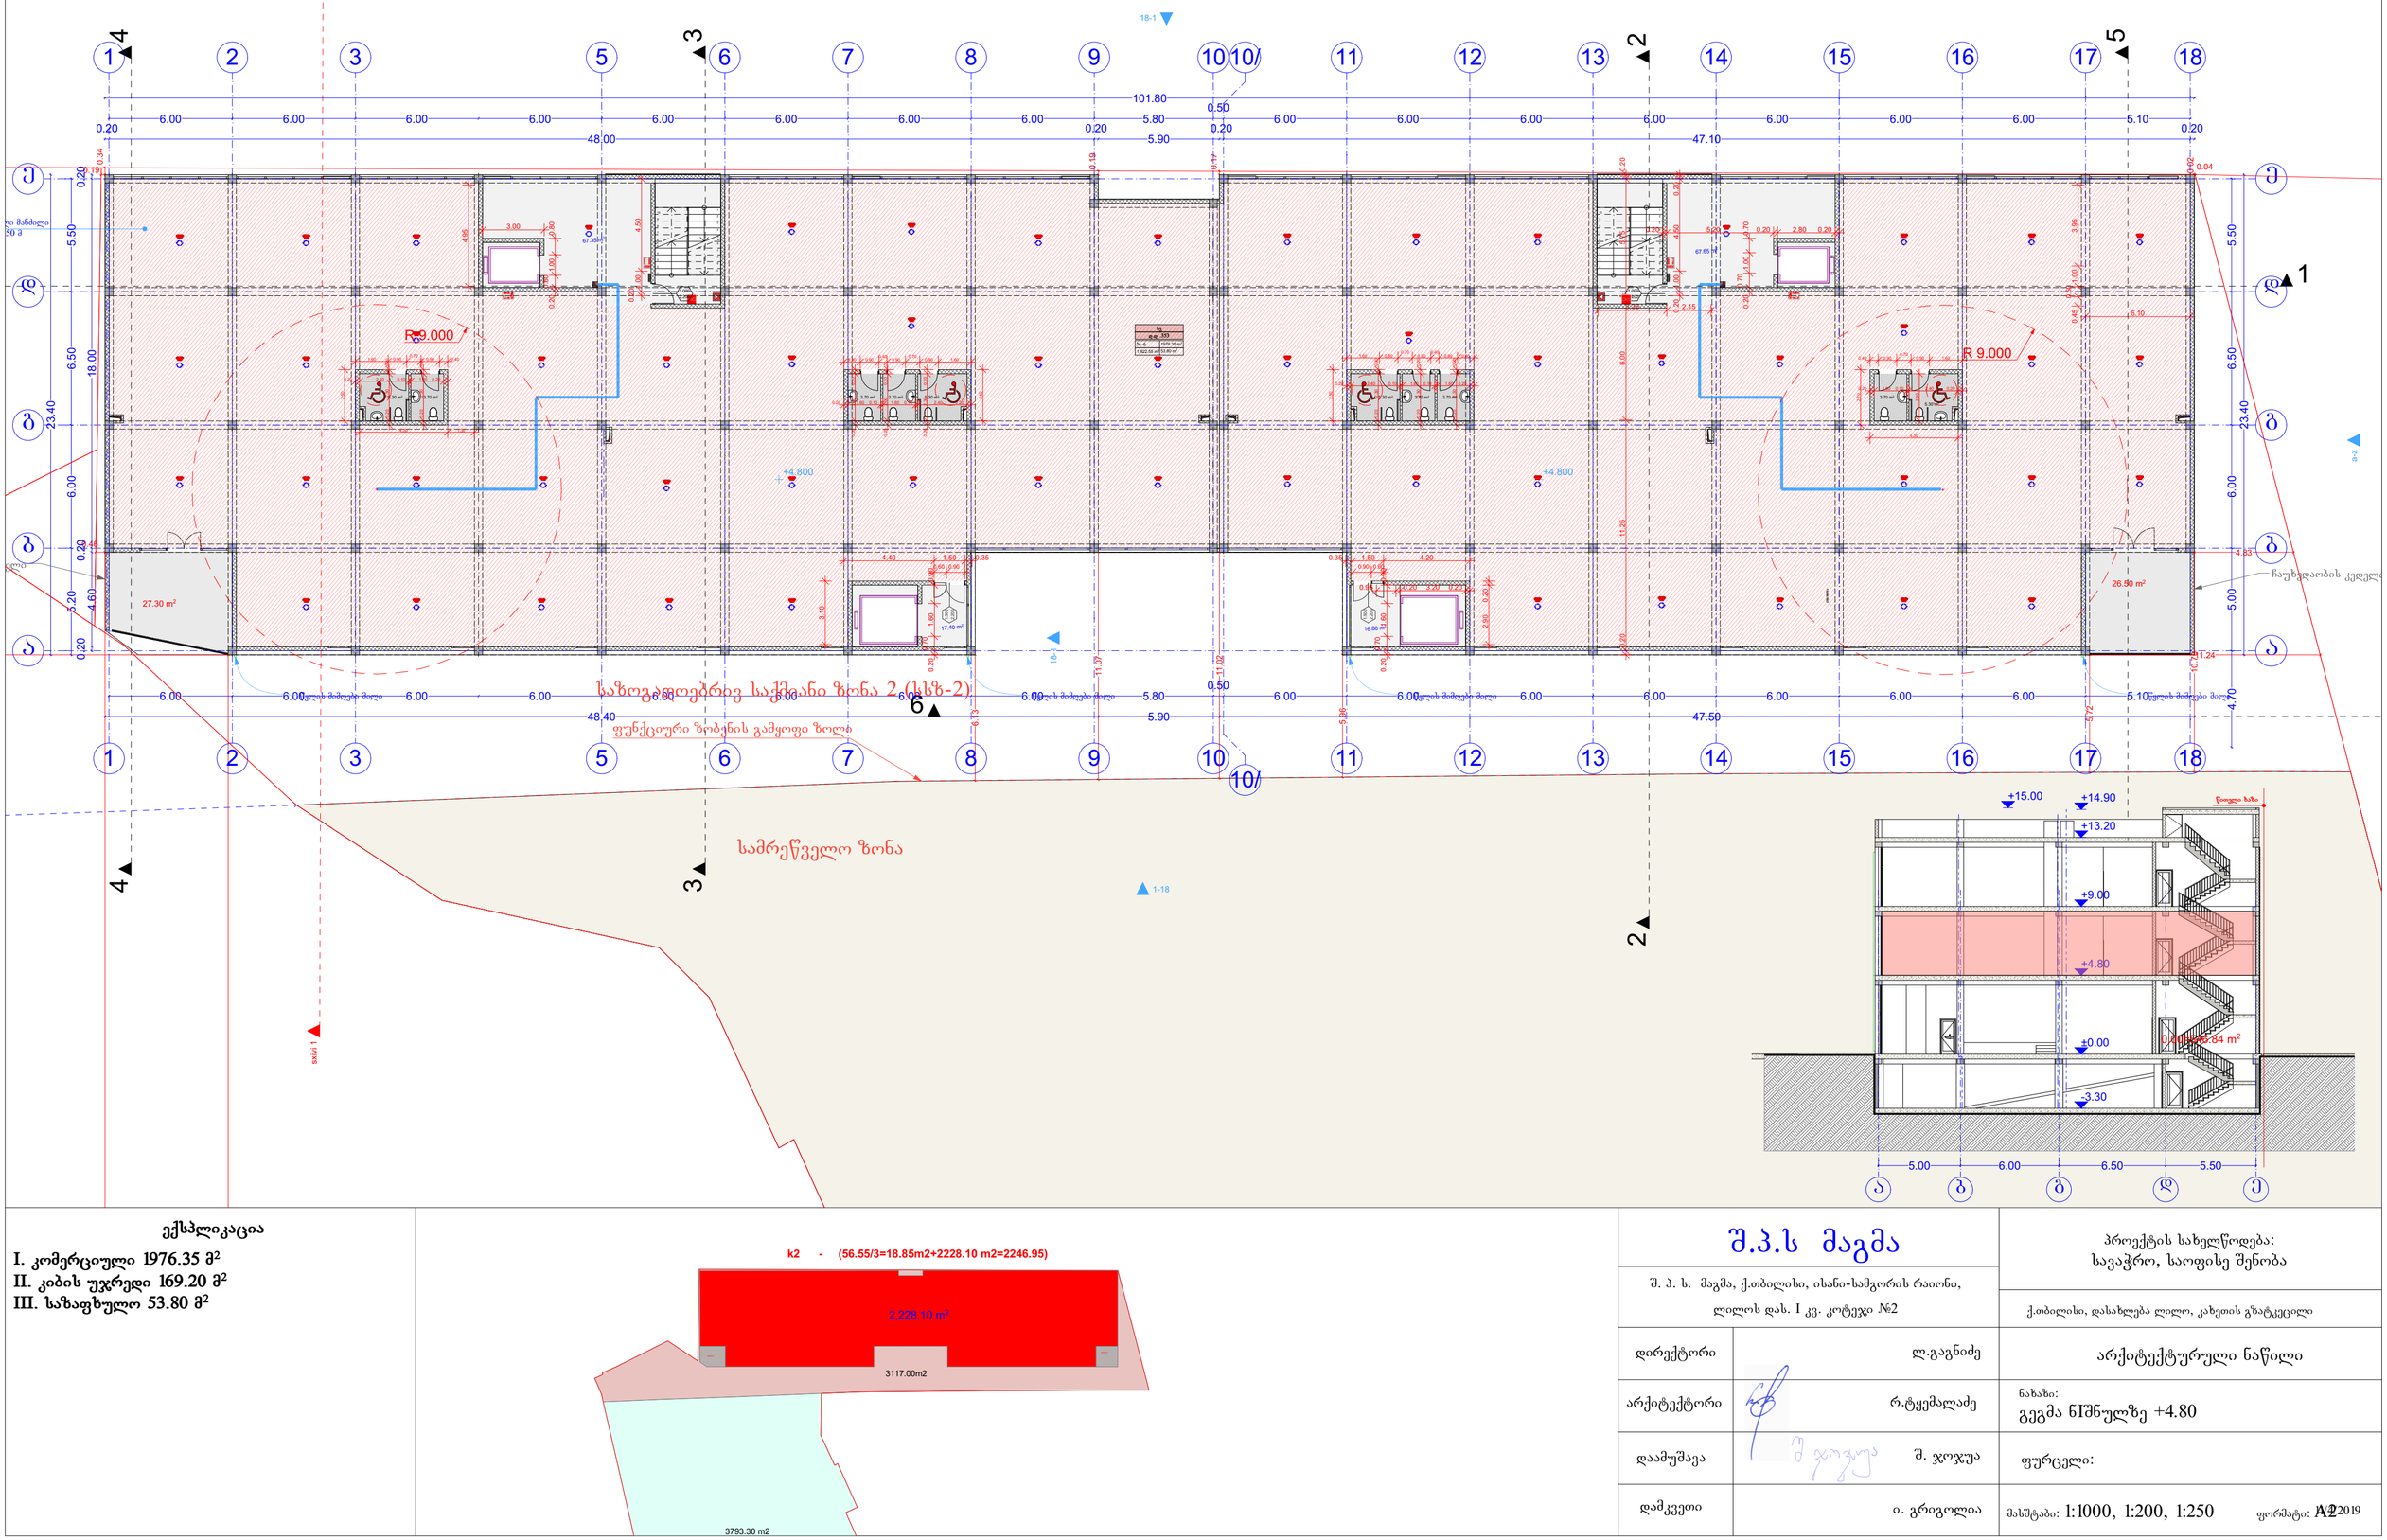

ექსპლიკაცია

I. კომერციული 1976.35 მ²
II. კიბის უჯრედი 169.20 მ²
III. საზაფხულო 53.80 მ²

შ.პ.ს მაგმა

შ. პ. ს. მაგმა, ქ.თბილისი, ისანი-სამგორის რაიონი, ლილოს დას. I კვ. კოტეჯი №2

პროექტის სახელწოდება:
სავაჭრო, საოფისე შენობა

ქ.თბილისი, დასახლება ლილო, კახეთის გზატკეცილი

დირექტორი	ლ.გაგნიძე	არქიტექტურული ნაწილი
არქიტექტორი	რ.ტყემალაძე	ნახაზი: გეგმა ნიშნულზე +4.80
დაამუშავა	შ. ჯოჯუა	ფურცელი:
დამკვეთი	ი. გრიგოლია	მასშტაბი: 1:1000, 1:200, 1:250 ფორმატი: A2 2019

	დაკავებულობა	დაკავებულობის დატვირთვა	საერთო დაკ. დატვირთვა	მოთხოვნილი გზა-კარის რაოდენობა/სიგანე		გათვალისწინებული გზა-კარის რაოდენობა/სიგანე	
ოფისი	სქ	213	213	2	0.820 მ.	2	1.000 მ.

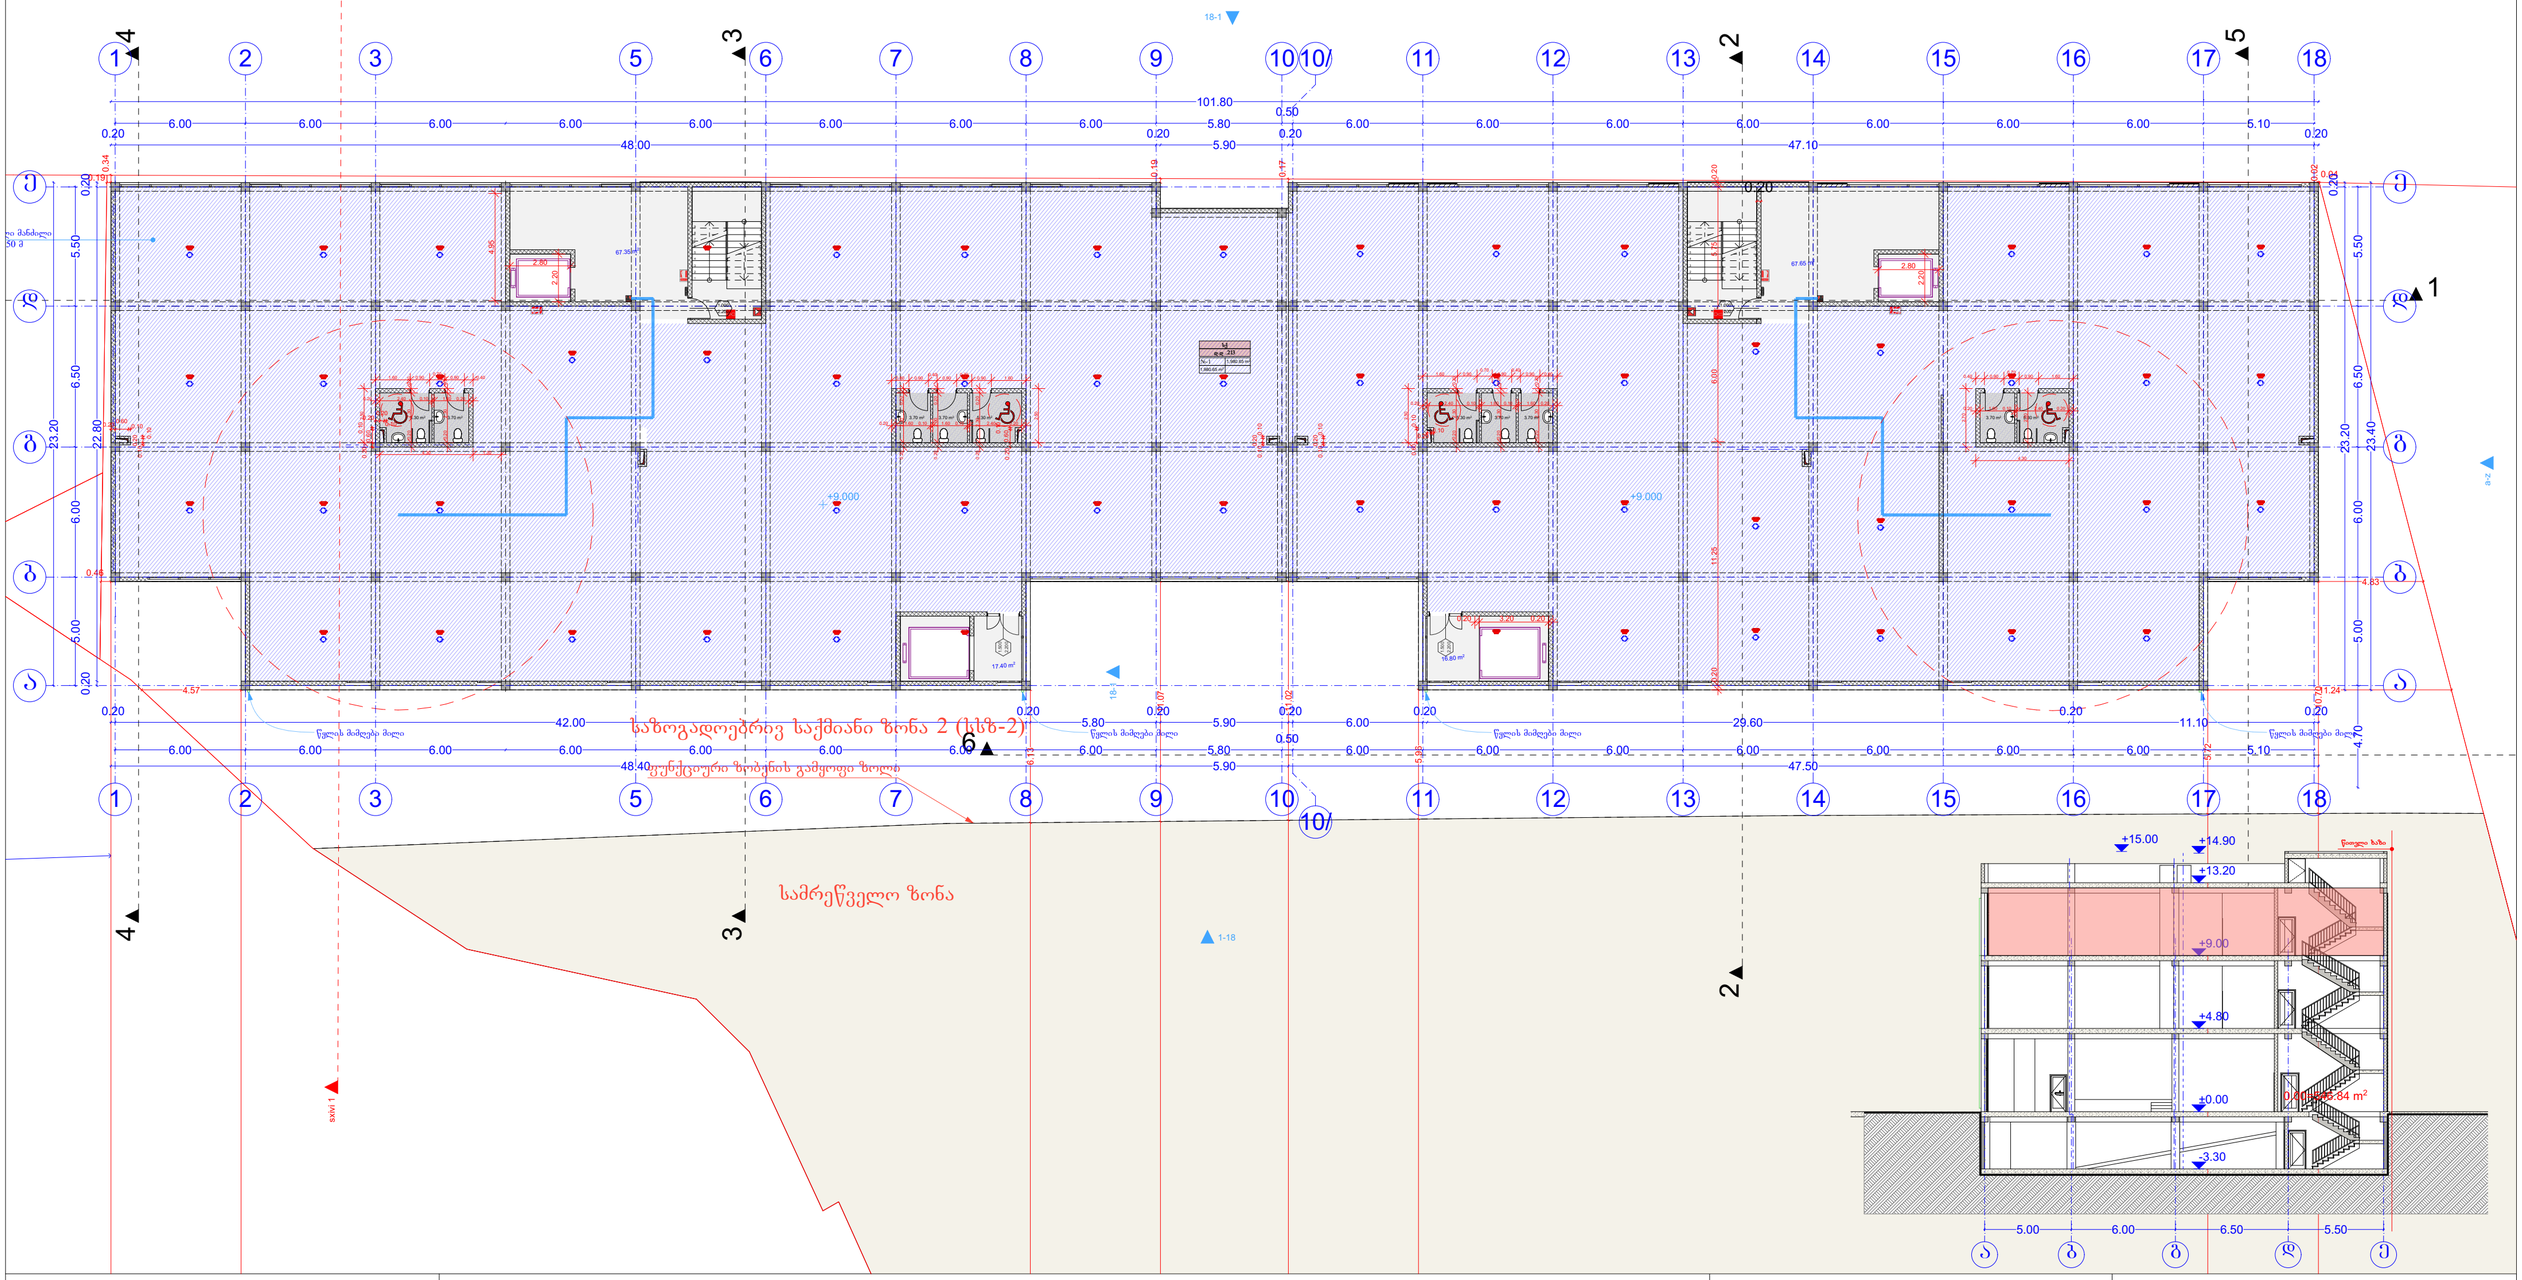

ექსპლიკაცია

I. საოფისე 1980.65 მ²
II. კიბის უჯრედი 169.20 მ²

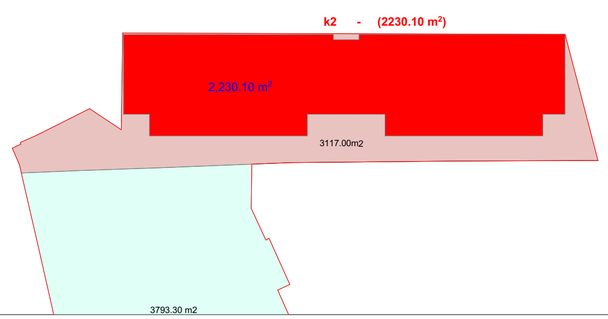

შ.პ.ს მაგმა		პროექტის სახელწოდება: სავაჭრო, საოფისე შენობა
შ. პ. ს. მაგმა, ქ.თბილისი, ისანი-სამგორის რაიონი, ლილოს დას. I კვ. კოტეჯი №2		ქ.თბილისი, დასახლება ლილო, კახეთის გზატკეცილი
დირექტორი	ლ.გაგნიძე	არქიტექტურული ნაწილი
არქიტექტორი	რ.ტყემალაძე	ნახაზი: გეგმა ნიშნულზე +9.00
დაამუშავა	შ. ჯოჯუა	ფურცელი:
დამკვეთი	ი. გრიგოლია	მასშტაბი: 1:1000, 1:200, 1:250 ფორმატი: A2 2019

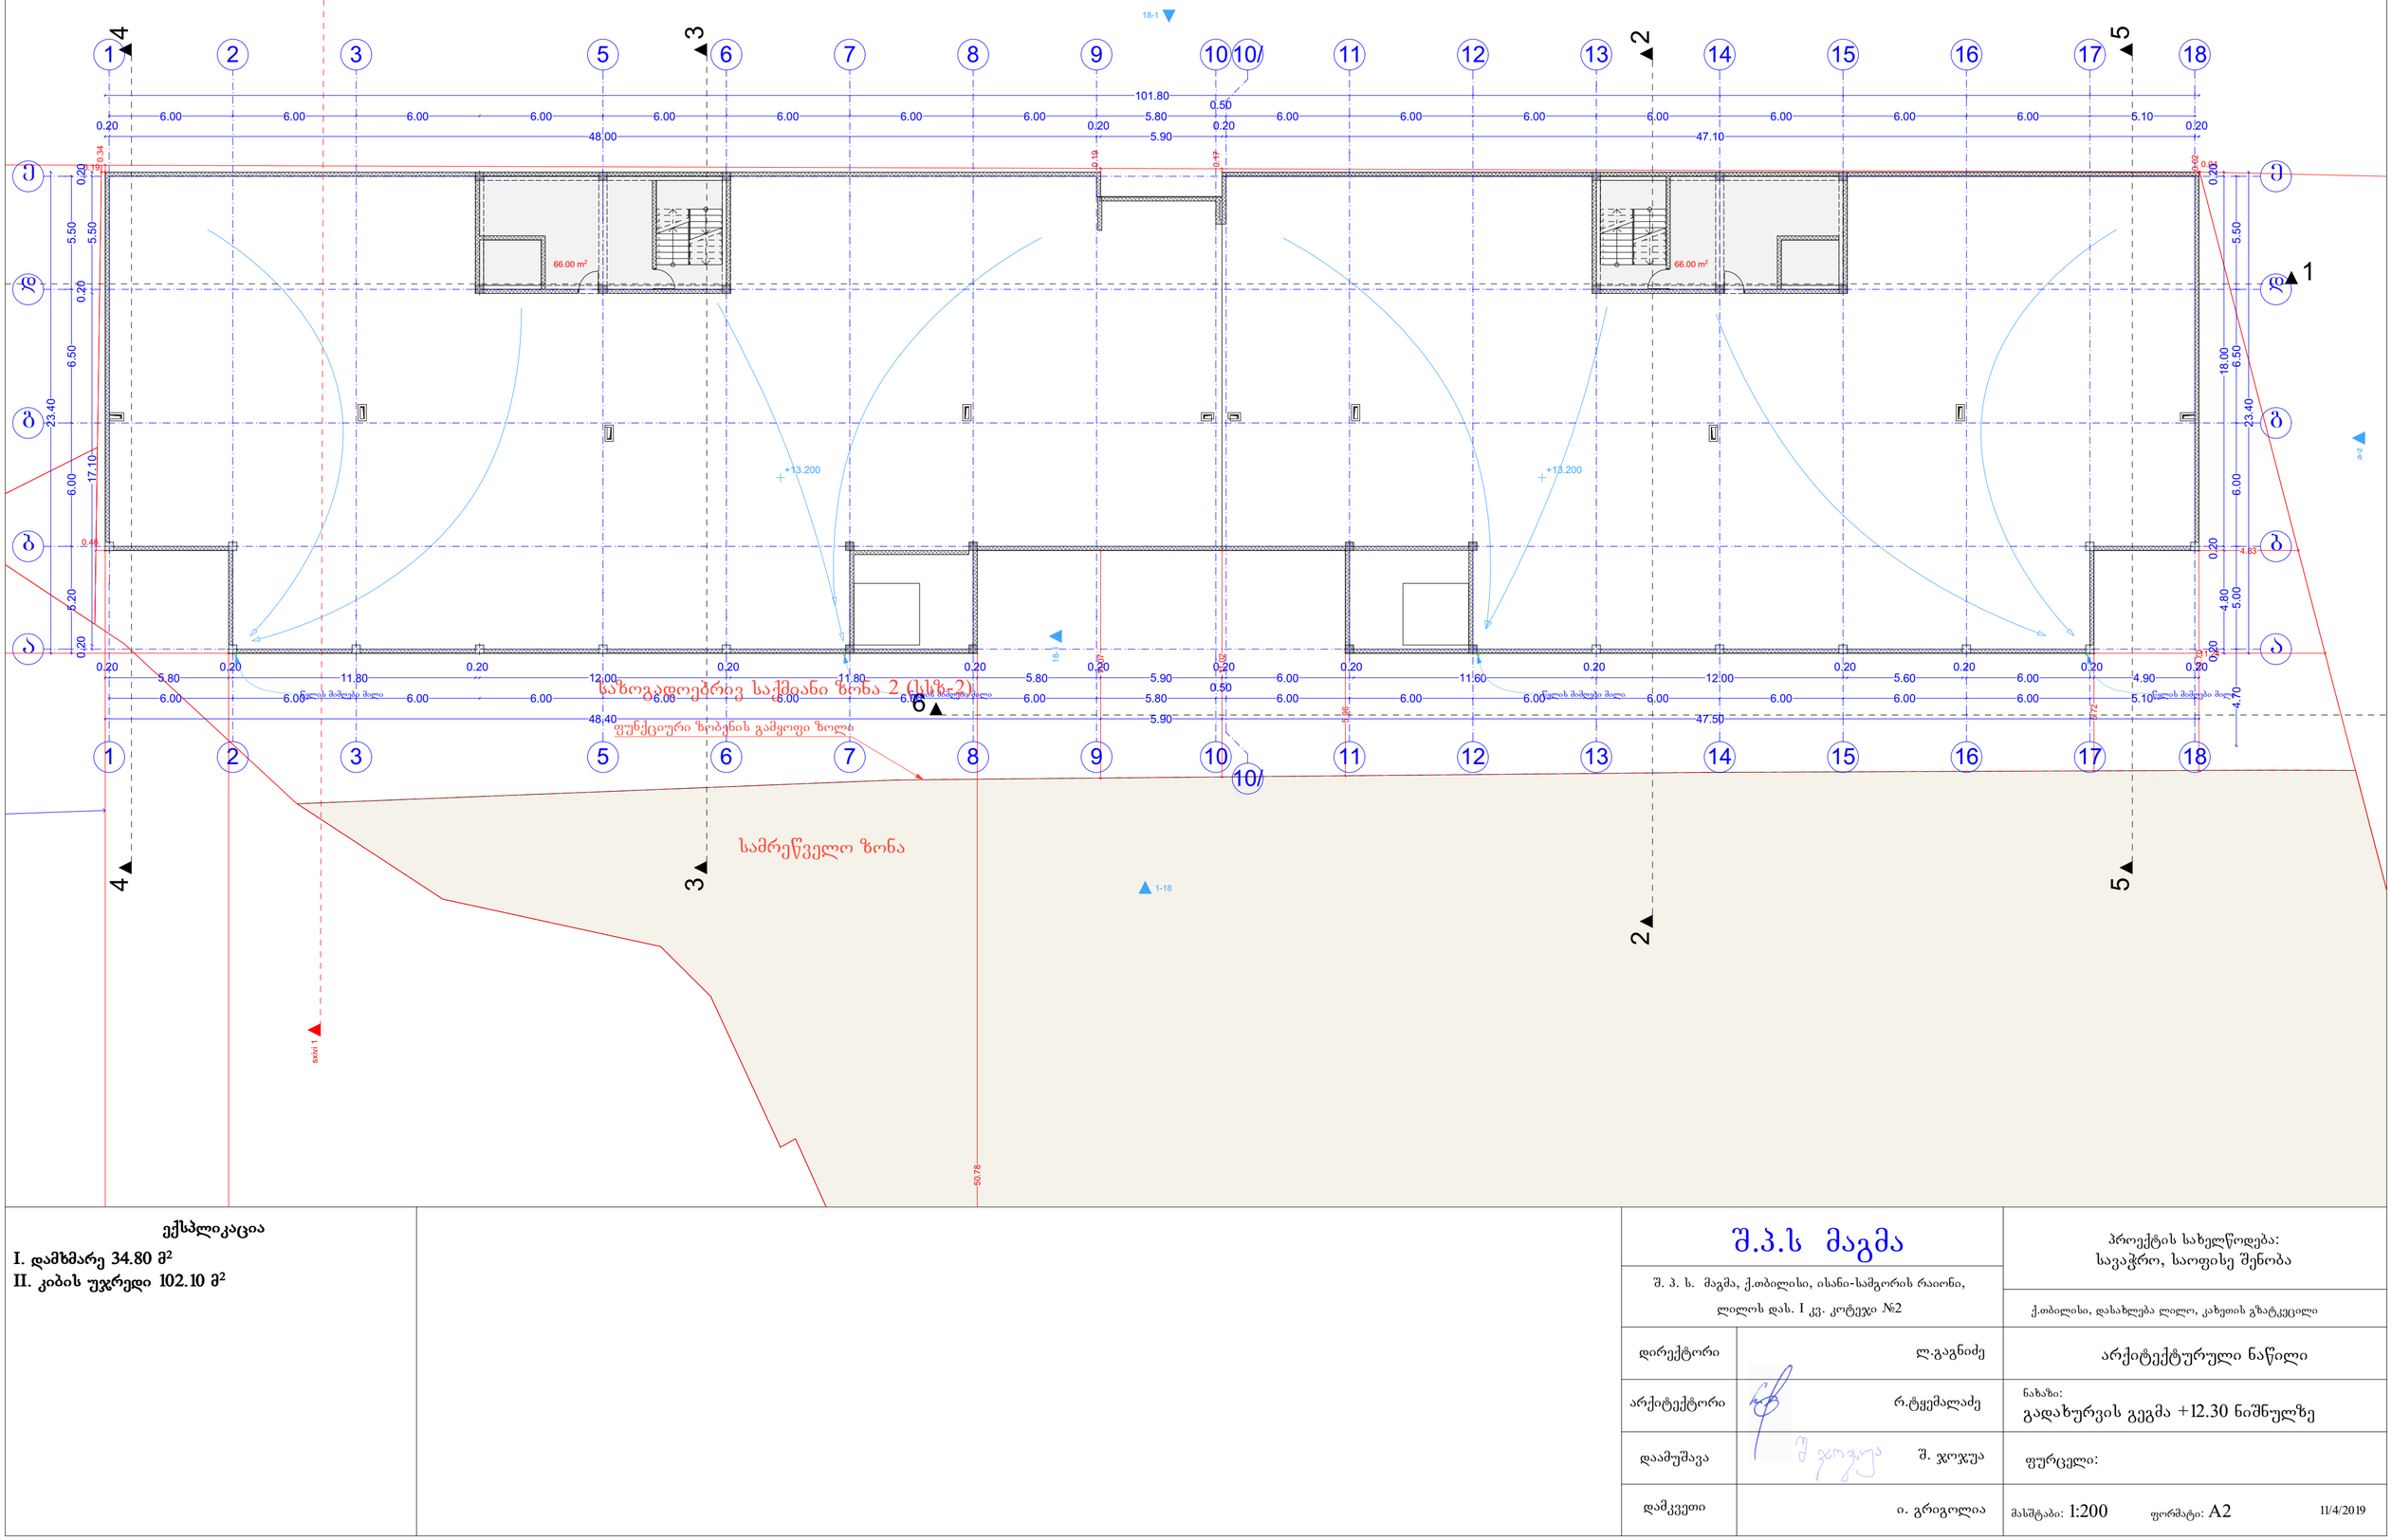

ექსპლიკაცია

I. დამხმარე 34.80 მ²
II. კიბის უჯრედი 102.10 მ²

შ.პ.ს მაგმა		პროექტის სახელწოდება: საავაჭრო, საოფისე შენობა
შ. პ. ს. მაგმა, ქ.თბილისი, ისანი-სამგორის რაიონი, ლილოს დას. I კვ. კოტეჯი №2		ქ.თბილისი, დასახლება ლილო, კახეთის გზატკეცილი
დირექტორი	ლ.გაგნიძე	არქიტექტურული ნაწილი
არქიტექტორი	რ.ტყემალაძე	ნახაზი: გადახურვის გეგმა +12.30 ნიშნულზე
დაამუშავა	შ. ჯოჯუა	ფურცელი:
დამკვეთი	ი. გრიგოლია	მასშტაბი: 1:200 ფორმატი: A2 11/4/2019

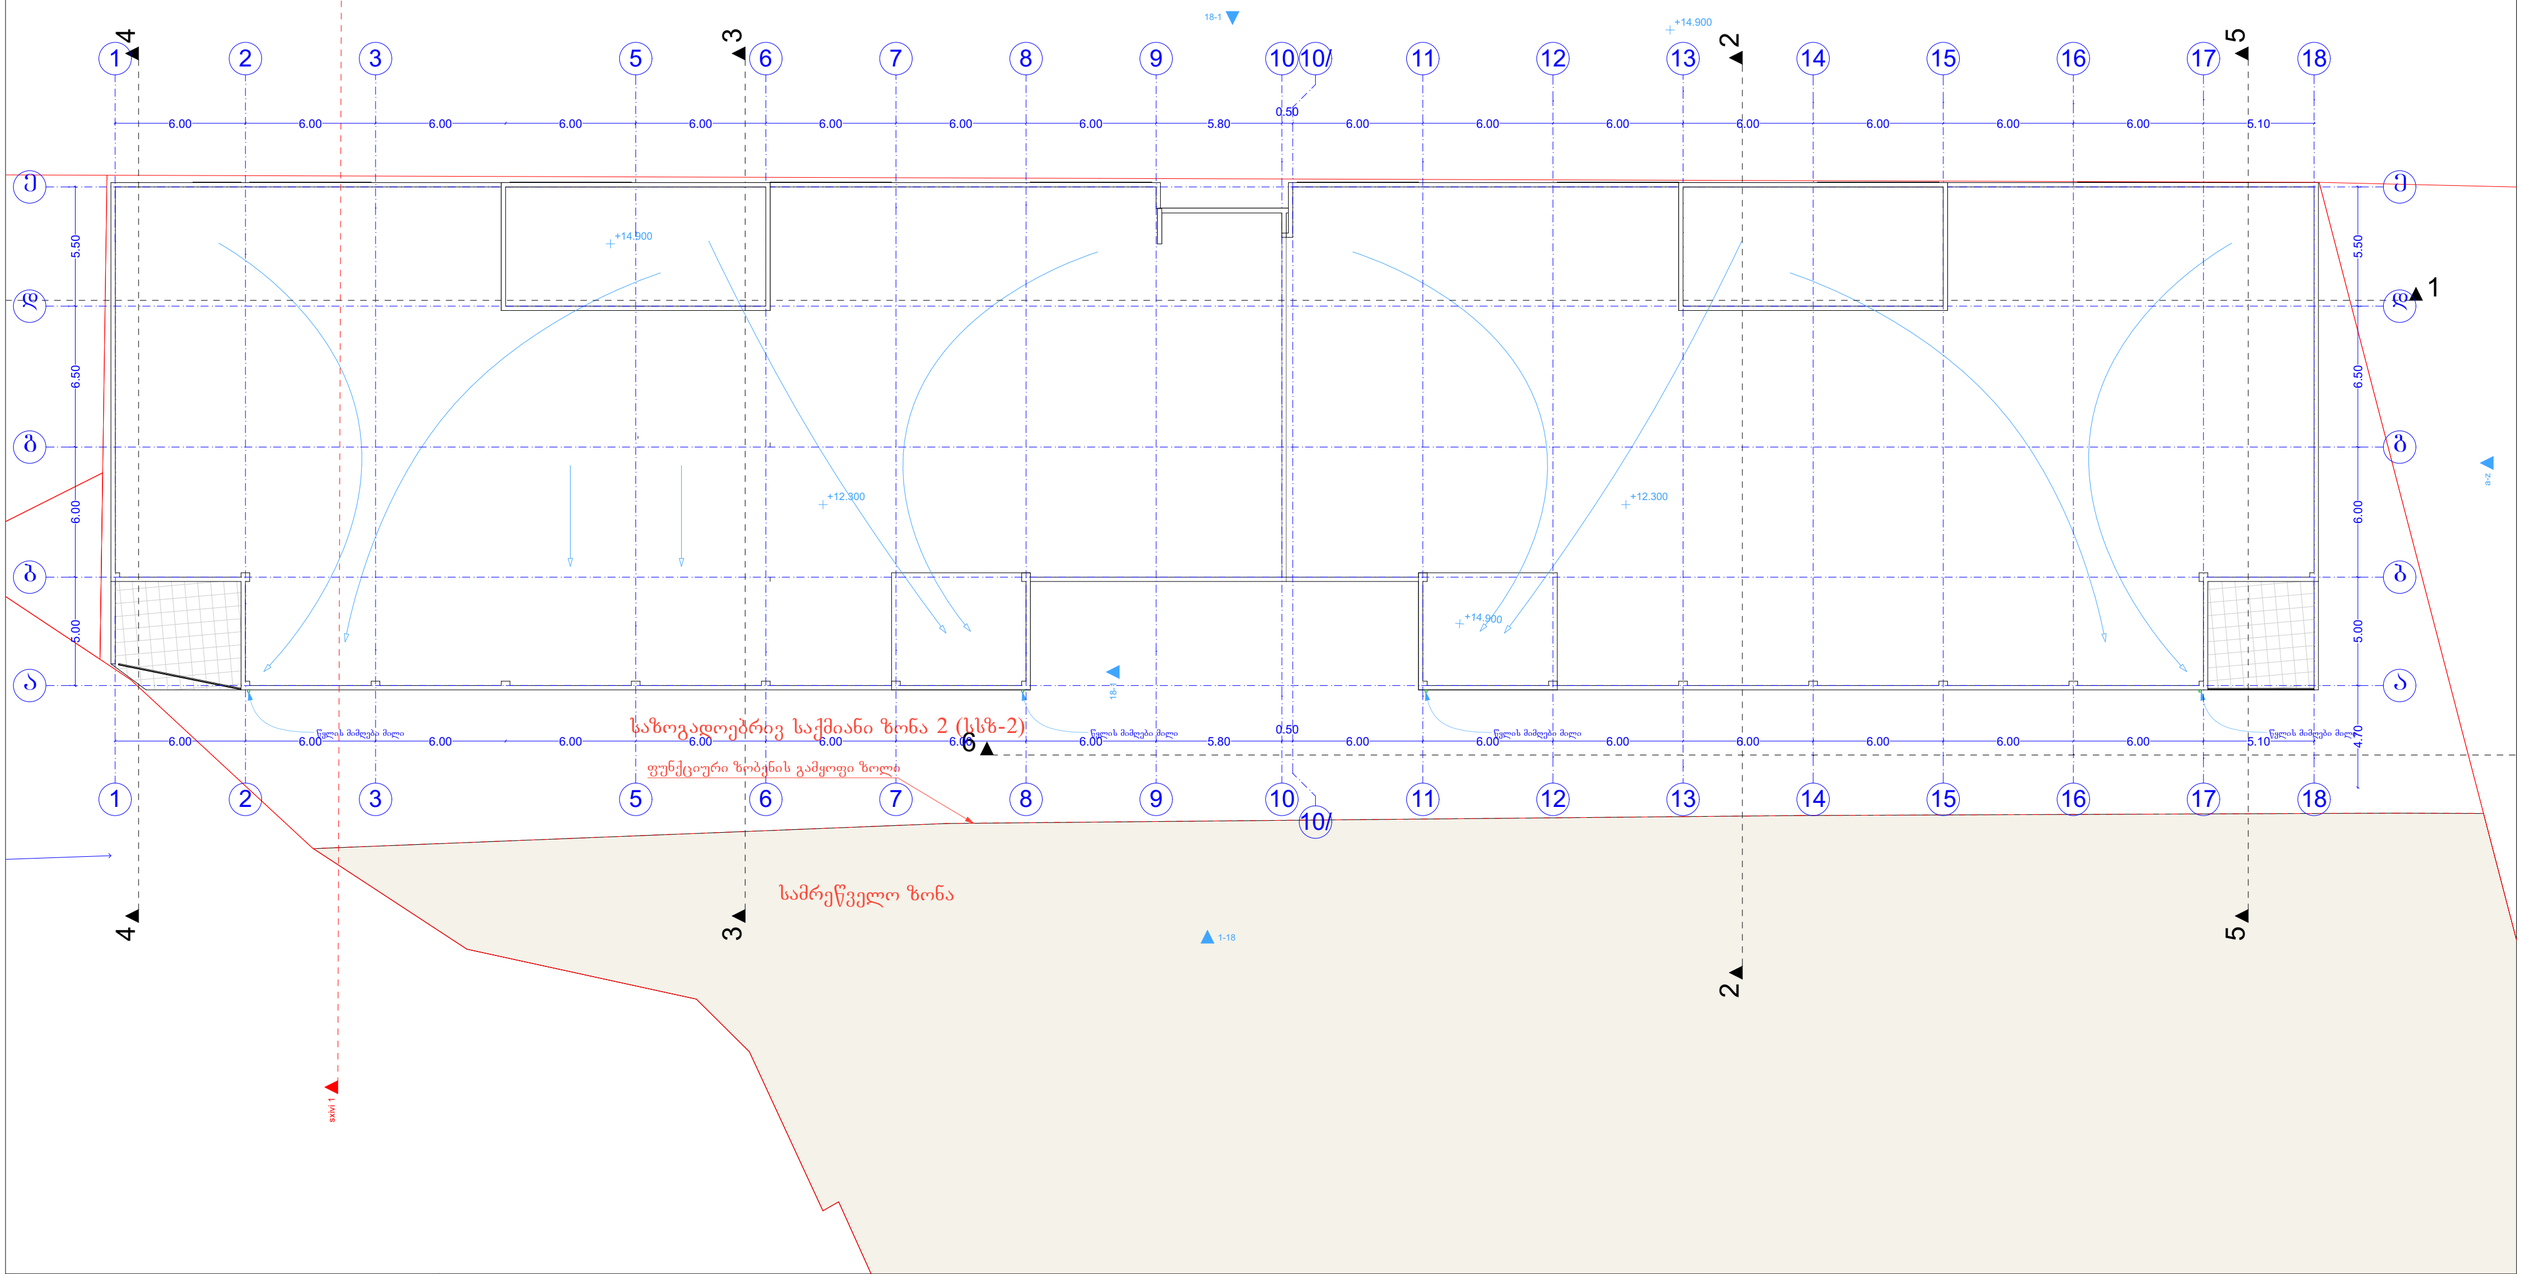

	შ.პ.ს მაგმა შ. პ. ს. მაგმა, ქ.თბილისი, ისანი-სამგორის რაიონი, ლილოს დას. I კვ. კოტეჯი №2	პროექტის სახელწოდება: სავაჭრო, საოფისე შენობა ქ.თბილისი, დასახლება ლილო, კახეთის გზატკეცილი
	დირექტორი ლ.გაგნიძე	არქიტექტურული ნაწილი
	არქიტექტორი რ.ტყემალაძე	ნახაზი: გადახურვის გეგმა
	დაამუშავა შ. ჯოჯუა	ფურცელი:
	დამკვეთი ი. გრიგოლია	მასშტაბი: 1:200 ფორმატი: A2 11/4/2019