

ნახაზის დასახელება

ფასადი "1" - "5"
ღერძებს შორის მ. 1:100

შენიშვნა:

სქემატური ჭრილი

დამკვეთი:

შპს "საქმენილდე ინვესტიციები და პარტნიორები" ს/ნ 405307494

ობიექტის დასახელება:

მრავალფუნქციური კომპლექსი (კომერციული, საოფისე, საცხოვრებელი)

ობიექტის მისამართი:

მის, ქ. თბილისი, ვეძისი მიკრორაიონის ქუჩა №11ბ (ს/კ/კოდი: 01.13.03.023.095)

დამკვეთის/არქიტექტორი:

ST.ART
SAINT ART ARCHITECTS

შპს "ST.ART" ს/ნ 400022104
საქართველო, ქ. თბილისი, აკ. წერეთლის გამზ. №115ა

თანამდებობა	ხელმოწერა	სახელი,გვარი
ღია ავტორი		ა. ბერიაძე
არ. ავტორი		ა. ბერიაძე
არ. ავტორი		ბ. ქავთარაძე
შესამოწმა		ბ. ქავთარაძე

საავტორო უფლება: შპს "ST.ART"

ფორმატი: A2

ქ. თბილისი 2019 წ

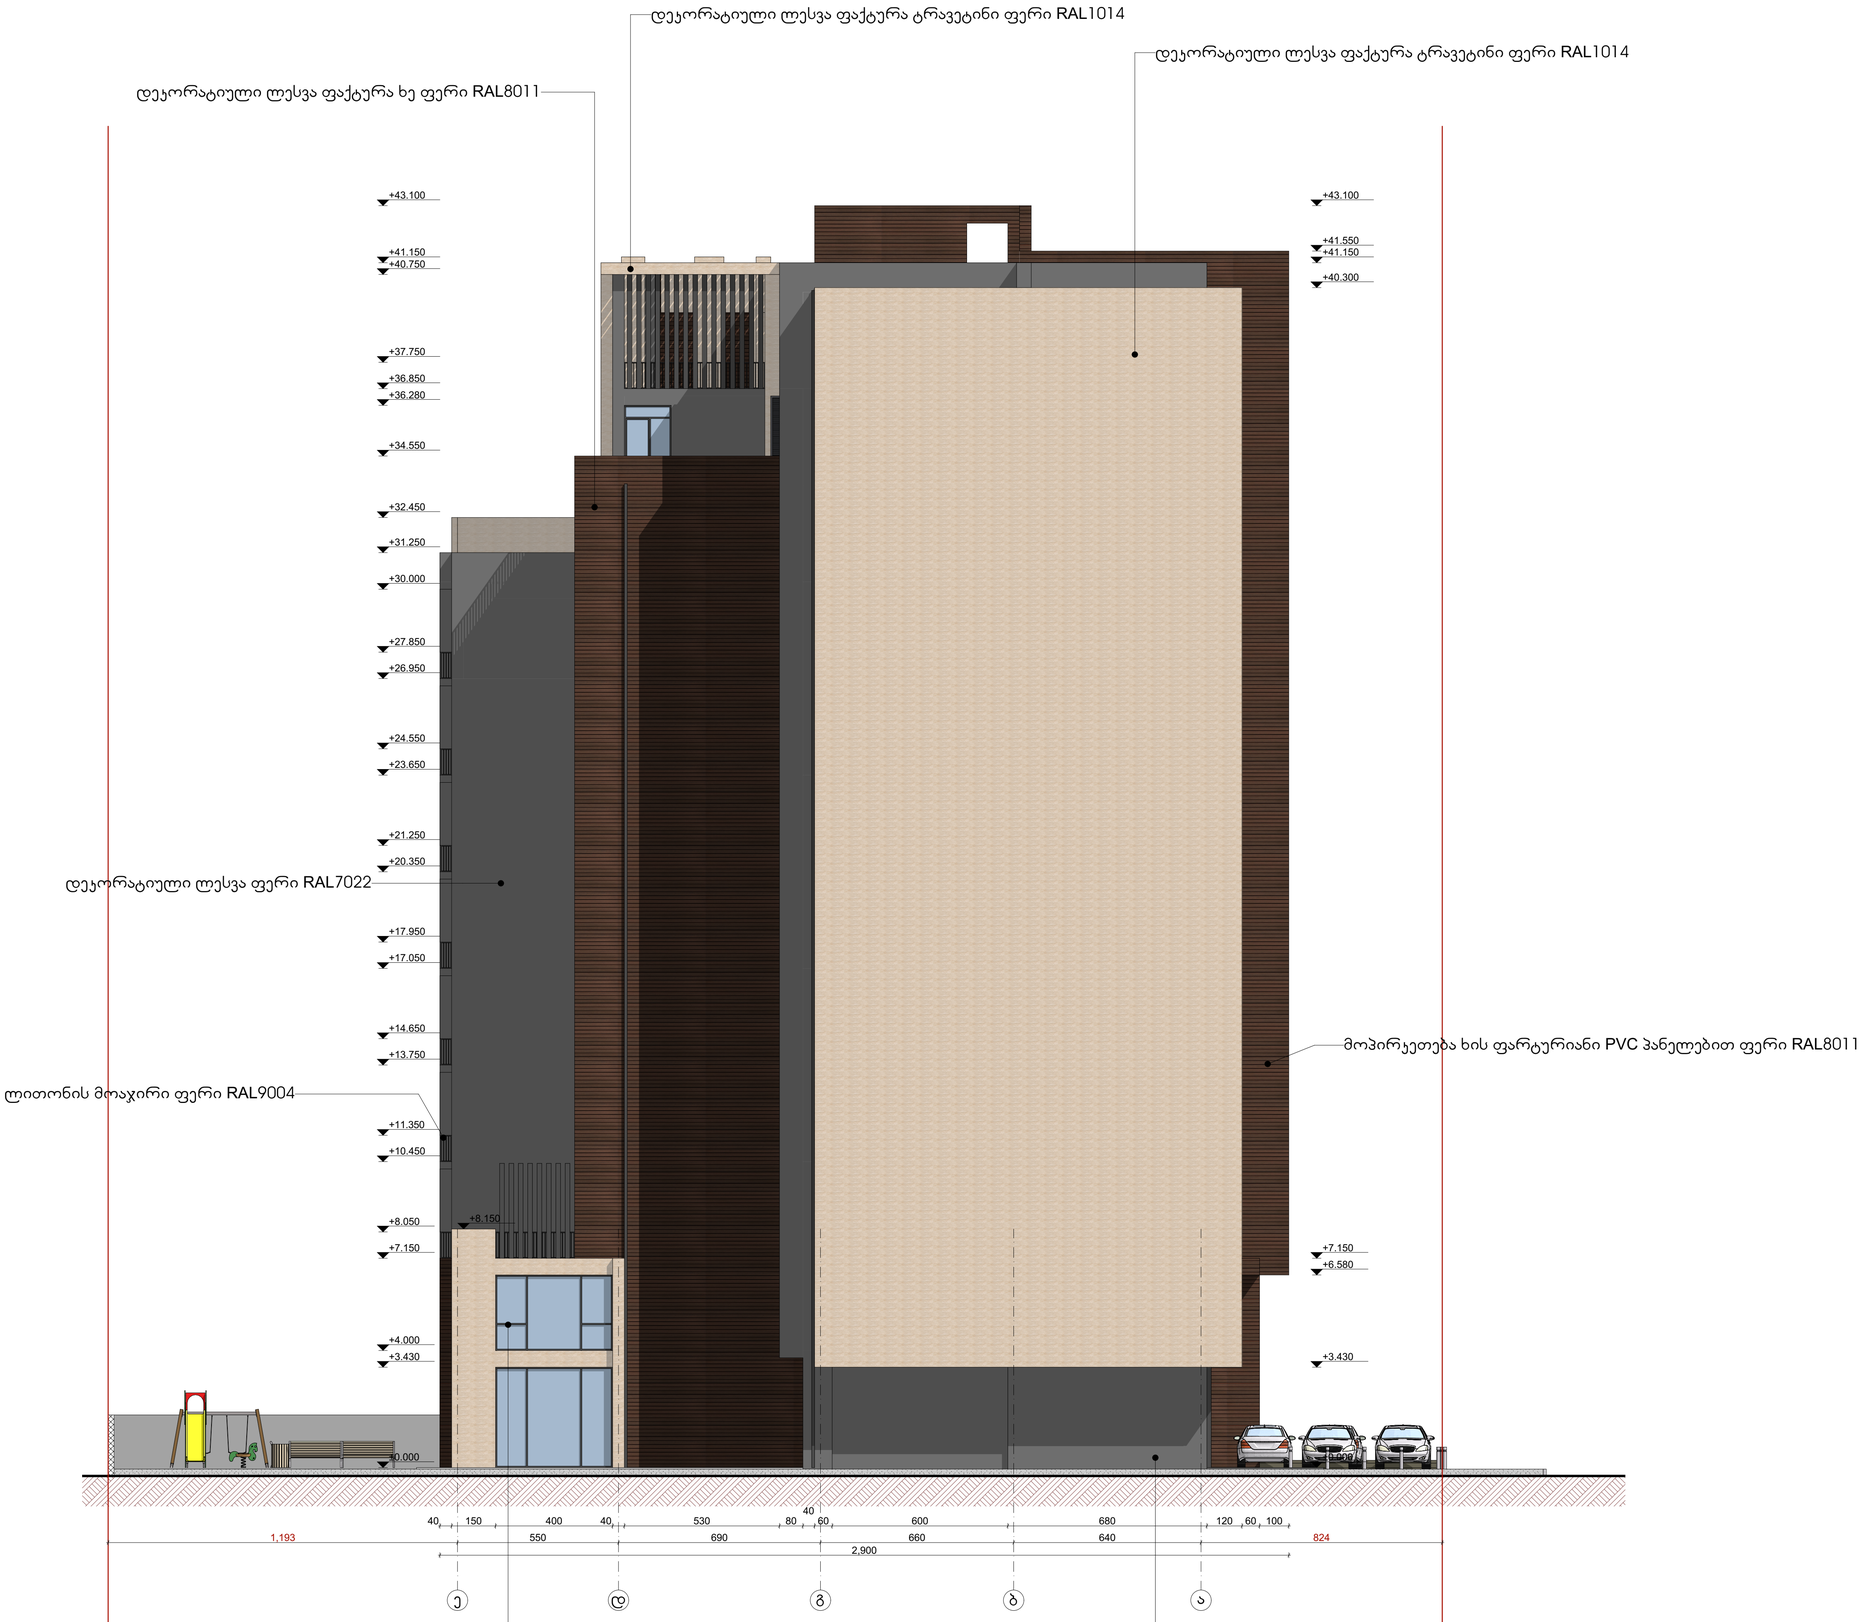

ნახაზის დასახელება

ფასადი "ე" - "ა"
ღერძებს შორის მ. 1:100

შენიშვნა:

სქემატური პრილი

დამკვეთი:

შპს "საქმენისწყლე ინვესტიციები და პარტნიორები" ს/ნ 405307494

ობიექტის დასახელება:

მრავალფუნქციური კომპლექსი (კომერციული, საოფისე, საცხოვრებელი)

ობიექტის მისამართი:

მის, ქ. ობილისი, ვეძისი მიკილაის ქუჩა №11ბ (ს/კ კოდი: 01.13.03.023.095)

დამკვეთის/მპარტნიორი:

შპს "ST.ART" ს/ნ 400022104
საქართველო, ქ. ობილისი, აკ. წერეთლის გამზ. №115ა

თანამდებობა	ხელმოწერა	სახელი,გვარი
ხელმძღვანელი		ა. ბერიაძე
არ. ავტორი		ა. ბერიაძე
არ. ავტორი		ბ. ქავანაძე
შემოწერა		ბ. ქავანაძე

საავტორო უფლება: შპს "ST.ART"

ფორმატი: A2

ქ. ობილისი 2019 წ



ნახაზის დასახელება

ფასადი "5" - "1"
დერეფნის შორის მ. 1:100

შენიშვნა:

სქემატური პლანი

დამკვეთი:

შპს "საქმენილდე ინვესტიციები და პარტნიორები" ს/ნ 405307494

ობიექტის დასახელება:

მრავალფუნქციური კომპლექსი (კომერციული, საოფისე, საცხოვრებელი)

ობიექტის მისამართი:

მის, ქ. თბილისი, ვაკის მიკრორაიონის ქუჩა №11ბ (ს/კ კოდი: 01.13.03.023.095)

დამკვეთის/არქიტექტორი:

ST.ART
SAINT ART ARCHITECTS

შპს "ST.ART" ს/ნ 400022104
საქართველო, ქ. თბილისი, პატ. ვერეთლის ბაღი. №115ა

თანამდებობა	ხელმოწერა	სახელი,პატრონიმი
ხელმძღვანელი		ა. ბერიაძე
არ. ავტორი		ა. ბერიაძე
არ. ავტორი		ბ. ქავთარაძე
შესრულა		ბ. ქავთარაძე

საავტორო უფლებაა შპს "ST.ART"

ფორმატი: A2

ქ. თბილისი 2019 წ

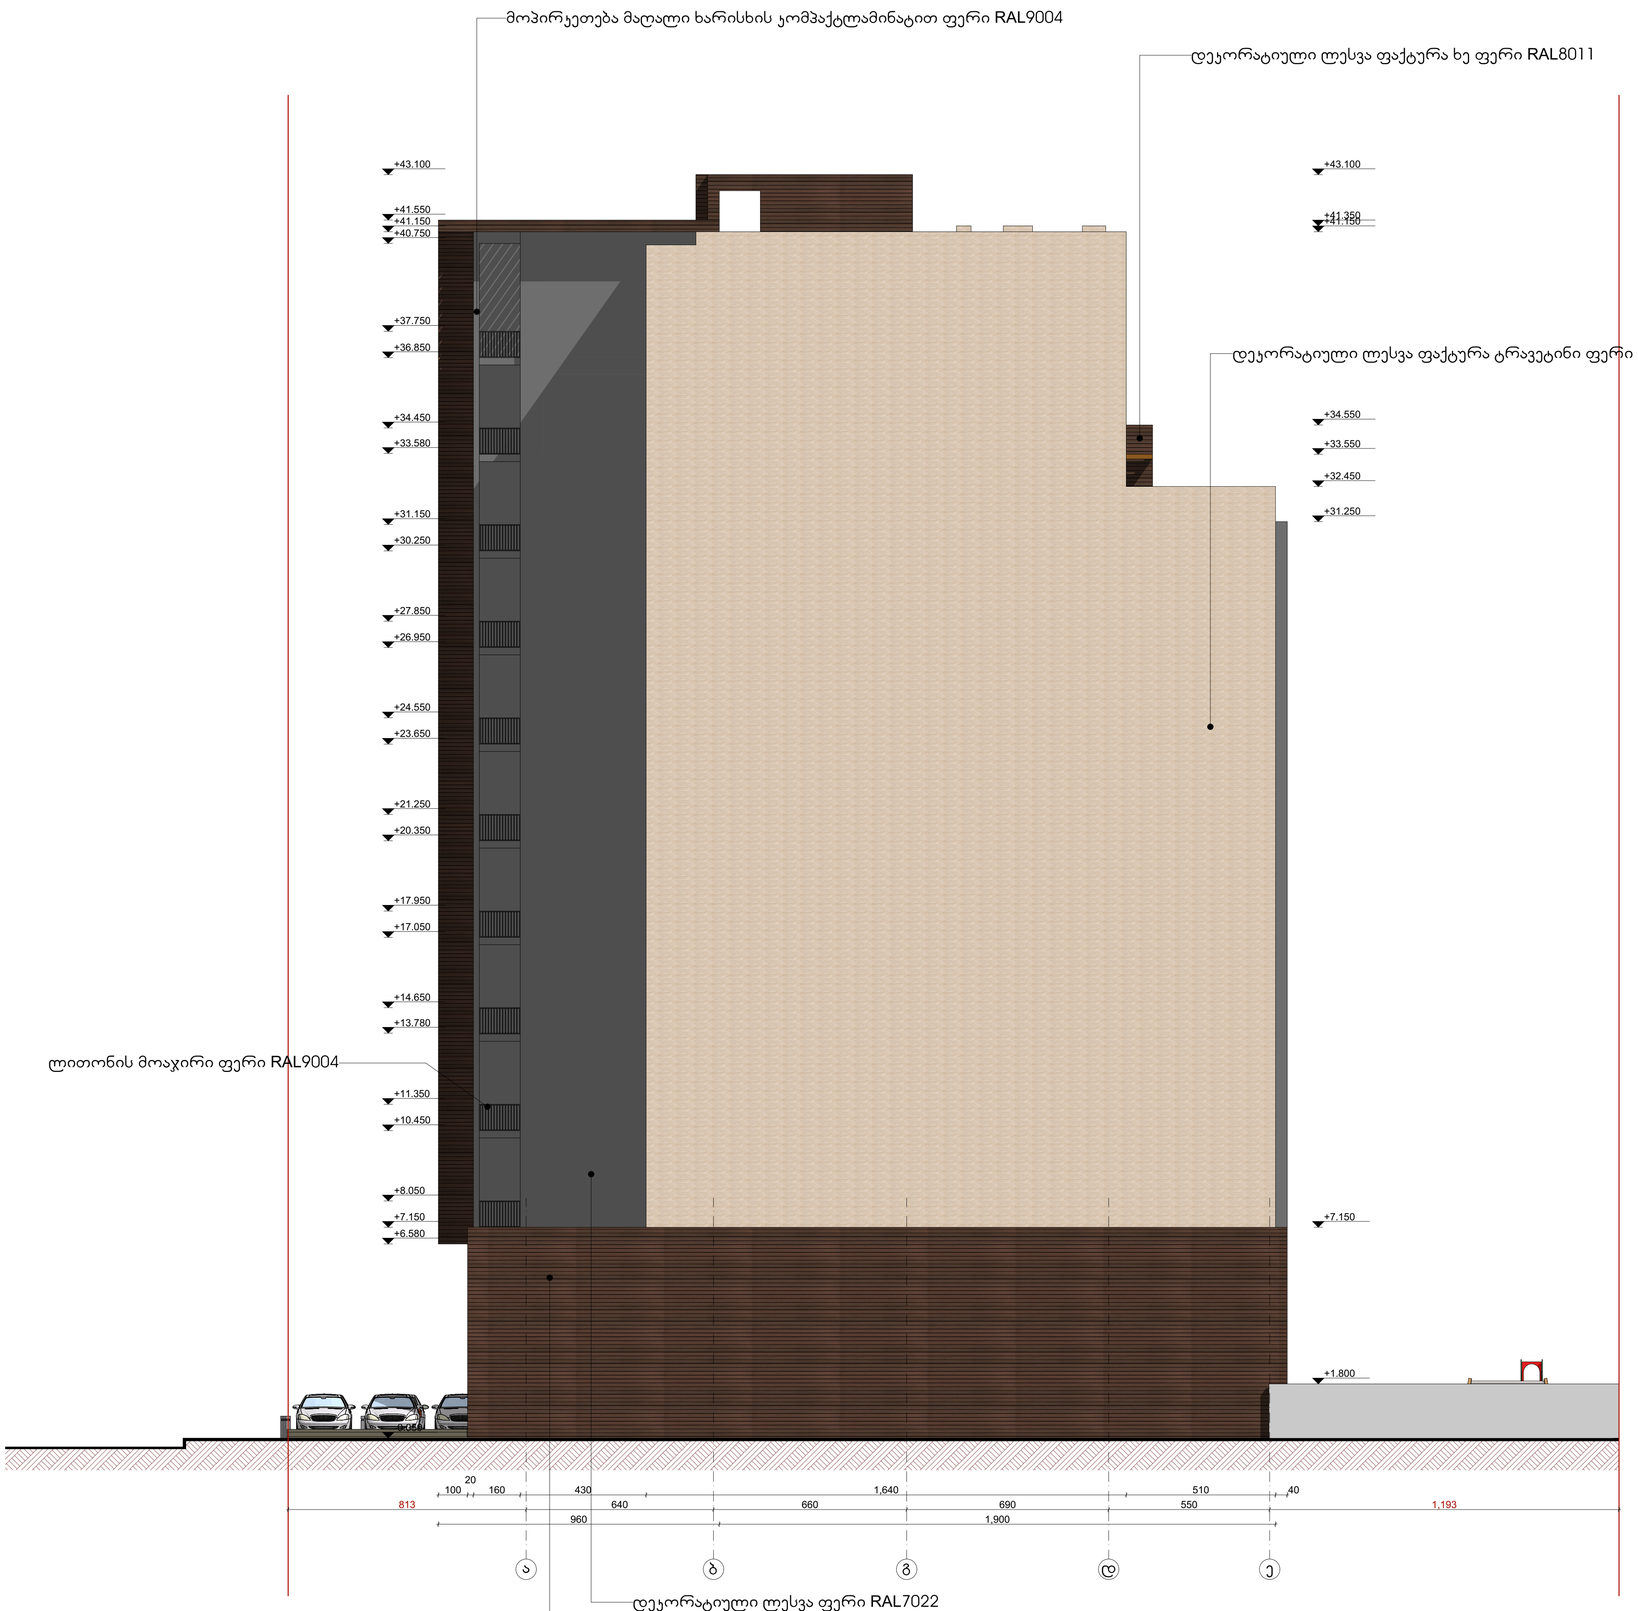

ნახაზის დასახელება

ფასადი "ა" - "ე"
ღერძებს შორის. 1:100

შენიშვნა:

სქემატური პრინტი

დამკვეთი:

შპს "სარეცხსაშრე ინსტიტუციები და პარტნიორობა" ს/კ 405307494

ობიექტის დასახელება:

მრავალფუნქციური კომპლექსი (კომერციული, საოფისე, საცხოვრებელი)

ობიექტის მისამართი:

მის. ქ. თბილისი, ვაკის მიკრორაიონის ქუჩა №118 (ს/კ კოდი: 01.13.03.023.095)

დამპროექტებელი:

შპს "ST.ART" ს/კ: 400022104
საქართველო, ქ. თბილისი, კალ. წერეთლის გამზ. №115ა

თანამდებობა	ხელმოწერა	სახელი/გვარი
ხელმძღვანელი		ა. ბერიაძე
არქ. პროექტი		ა. ბერიაძე
არქ. პროექტი		ბ. ქავთარაძე
შესრულება		ბ. ქავთარაძე

საავტორო უფლება: შპს "ST.ART"

ფორმატი: A2

ქ. თბილისი 2019 წ