დამკვეთი:

"გუდაური სქი რესორტ"-ი

მისამართი:

ქალაქი თბილისი, ხეხილსანერგე
მეურნეობა ს/კ 81.21.02.206

"სპა"-ს შენობის პროექტი

მშენებლობის ორგანიზაციის ნაწილი

არქიტექტორი ბექა ტომაშვიჩი

შეასრულა ბელა გოგოლაური

ქ. თბილისი 2019 წ

Sinaarsi

a/ ganmartebiTi baraTi

b/ kalendaruli gegma

g/ grafikuli nawili:

samSeneblo gengegma----------mo-1
samontaJo sqema----------mo-2

a/ ganmartebiTi baraTi

1. mSeneblobis organizaciis proeqti damuSavebulia СниП 3.01.01-85 Tanaxmad da “saqarTvelos mTavrobis dadgenileba #41 Tavi #20”-is Tanaxmad.

2 saproeqto teritoria mdebareobs q. TbilisSi, Tbilisis zRvis mimdebared /s.k. 81.21.02.206/. saproeqto obieqti -- “spa”s Senoba xis masalebisagan. saproeqto Senobis saZirkvlis tipi lenturia. saZirkvlis fuZed miRebulia gamofituli argilitebi da qviSaqvebi. Senobis garSemo moewyoba sarineli da 0.00 niSnulis qveviT moxdeba fasadebis mopirkeTeba bunebrivi qviT. Senoba gadaixureba qanobiani kramitiani saxuraviT xis nivnivebze.

3. saproeqto obieqtis darCenili samuSaoebis xangrZlivoba ganisazRvreba 8.0 TviT.

4. mosamzadebel periodSi unda ganxorcieldes Semdegi samuSaoebi: teritoriis gasufTaveba da SemoRobva droebiTi farebiT, samSeneblo masalebis da xis konstruqciebis Semotana, droebiTi “nagebobebis” dayeneba jgufurad usafrTxo zonaSi, saproeqto qselebis gayvana, samSeneblo ubnis uzrunvelyofa droebiTi wyliT da energiiT saproeqto qselebidan, xanZrisgan dacvis sistemis montaJi da SeerTeba droebiT wyalsadenis qselTan.

5. samSeneblo samuSaoebis ganxorcieleba moxdes saavtomobilo msubuqi saavtomobilo amwe KC-3575A-is daxmarebiT. amwe unda dayendes “a” RerZTan 4.5 m-ze. samontaJo samuSaoebis dros gamoyenebuli iqnas specialuri traversebi. saZirkvlis mowyobisas gamoyenebuli iqnas betonis tumbo. meqanizmis “dgoma” moxdes SemoRobili teritoriis farglebSi.

6. gruntis damuSaveba gaTvaliswindes xeliT da eqskavatoriT damuSavebuli sruli moculobis datvirTviT da gataniT. qviSaqvebis damuSaveba moxdes “kodala”-s saSualebiT.

7. yvela samuSaos ganxorcieleba moxdes saqarTvelos mTavrobis 2007w 28 martis #62 dadgenilebis – “mSeneblobis usafrTxoebis wesebi”-s moTxovnaTa gaTvaliswinebiT.

8. samuSaoebis dawyebamde damuSavdes samuSaoTa warmoebis proeqti.

saavtomobilo amwe **KC-3575A**-is teqnikuri daxasiaTeba

1. isris sigrZe----------15.50m
2. isris Svera----------9.00-20.60m
3. tvirTamweoba----------0.30-1.50tn
4. awevis simaRle----------21.50-1.50m
5. batitelis sigrZe----------6.00m

b/ kalendaruli gegma T=8.0 Tve

N	samuSaos dasaxeleba	dRe	1 Tve						2 Tve						3 Tve					
			5	10	15	20	25	30	5	10	15	20	25	30	5	10	15	20	25	30
	darCenili periodis samuSaoebi																			
1	xis kar-fanjrebis dayeneba																			
2	0.00 zeviT fasadis mopirkeTeba xiT																			
3	mosapirkeTebeli samuSaoebis Catareba																			
4	sarinelis mowyoba																			
5	teritoriis keTilmowyoba																			
6	xis moajirebis da kibis mowyoba																			
	saerTo samuSaoebi																			
1	samSeneblo nagvis gatana	-																		
2	sxvadasxva samuSaoebi	-																		

N	samuSaos dasaxeleba	dRe	4 Tve						5 Tve						6 Tve					
			5	10	15	20	25	30	5	10	15	20	25	30	5	10	15	20	25	30
	darCenili periodis samuSaoebi																			
1	xis kar-fanjrebis dayeneba																			
2	0.00 zeviT fasadis mopirkeTeba xiT																			
3	mosapirkeTebeli samuSaoebis Catareba																			
4	sarinelis mowyoba																			
5	teritoriis keTilmowyoba																			
6	xis moajirebis da kibis mowyoba																			
	saerTo samuSaoebi																			
1	samSeneblo nagvis gatana	-																		
2	sxvadasxva samuSaoebi	-																		

N	samuSaos dasaxeleba	dRe	7 Tve						8 Tve					
			5	10	15	20	25	30	5	10	15	20	25	30
	darCenili periodis samuSaoebi													
1	xis kar-fanjrebis dayeneba													
2	0.00 zeviT fasadis mopirkeTeba xiT													
3	mosapirkeTebeli samuSaoebis Catareba													
4	sarinelis mowyoba													
5	teritoriis keTilmowyoba													
6	xis moajirebis da kibis mowyoba													
	saerTo samuSaoebi													
1	samSeneblo nagvis gatana	-												
2	sxvadasxva samuSaoebi	-												

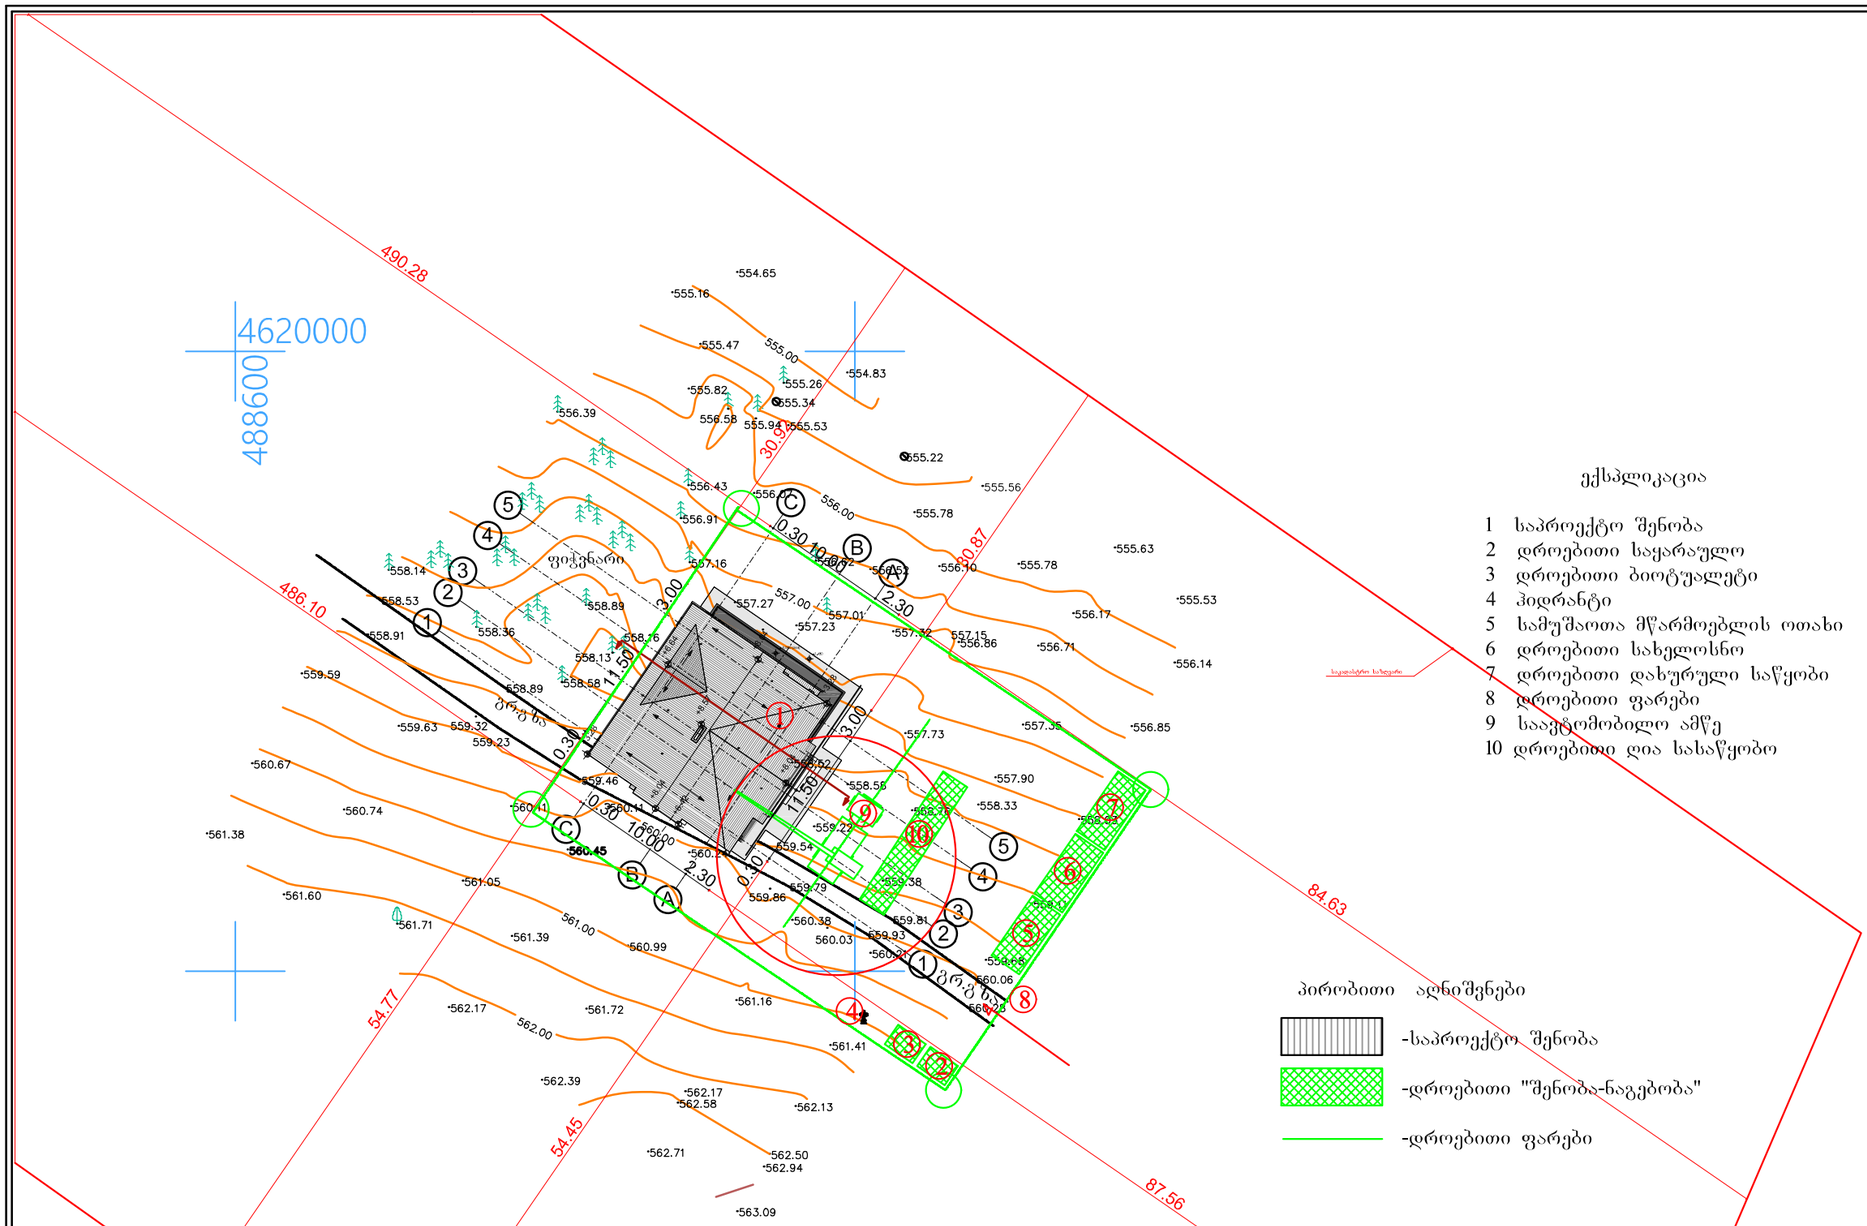

ექსპლიკაცია

1 საპროექტო შენობა
2 დროებითი საყარაულო
3 დროებითი ბიოტუალეტი
4 ჰიდრანტი
5 სამუშაოთა მწარმოებლის ოთახი
6 დროებითი სახელოსნო
7 დროებითი დახურული საწყობი
8 დროებითი ფარები
9 სააგტომობილო ამწე
10 დროებითი ღია სასაწყობო

პირობითი აღნიშვნები

-საპროექტო შენობა

-დროებითი "შენობა-ნაგებობა"

-დროებითი ფარები

შენიშვნა: საძირკვლის მოწყობისას ბეტონის ტუმბოს "დგომა" მოხდეს შემოღობილი ტერიტორიის ფარგლებში

sakadastro sazRvari

"სპა"-ს შენობის არქიტექტურული პროექტი

ფორმატი 3

ექსპლიკაცია:

დამკვეთი:
"გუდაური სქი რესორტ"-ი

მისამართი:
ქალაქი თბილისი, ხეხილსანერგე მეურნეობა ს/კ 81.21.02.206

შენიშვნები

თანამდებობა	გვარი	ხელმოწერა
არქიტექტორი	ბექა ტომაშვილი	
კონსტრუქტორი	მათე სავაია	
შემსრულა	ბეჟა გოგოლაური	

თარიღი	2019 წ.
მასშტაბი	1:500

ნახაზი
სამშენებლო გენგეგმა

სტადია	ფურცელი	ფურცლები
	მო-1	2

საკადასტრო საზღვარი

საკადასტრო საზღვარი

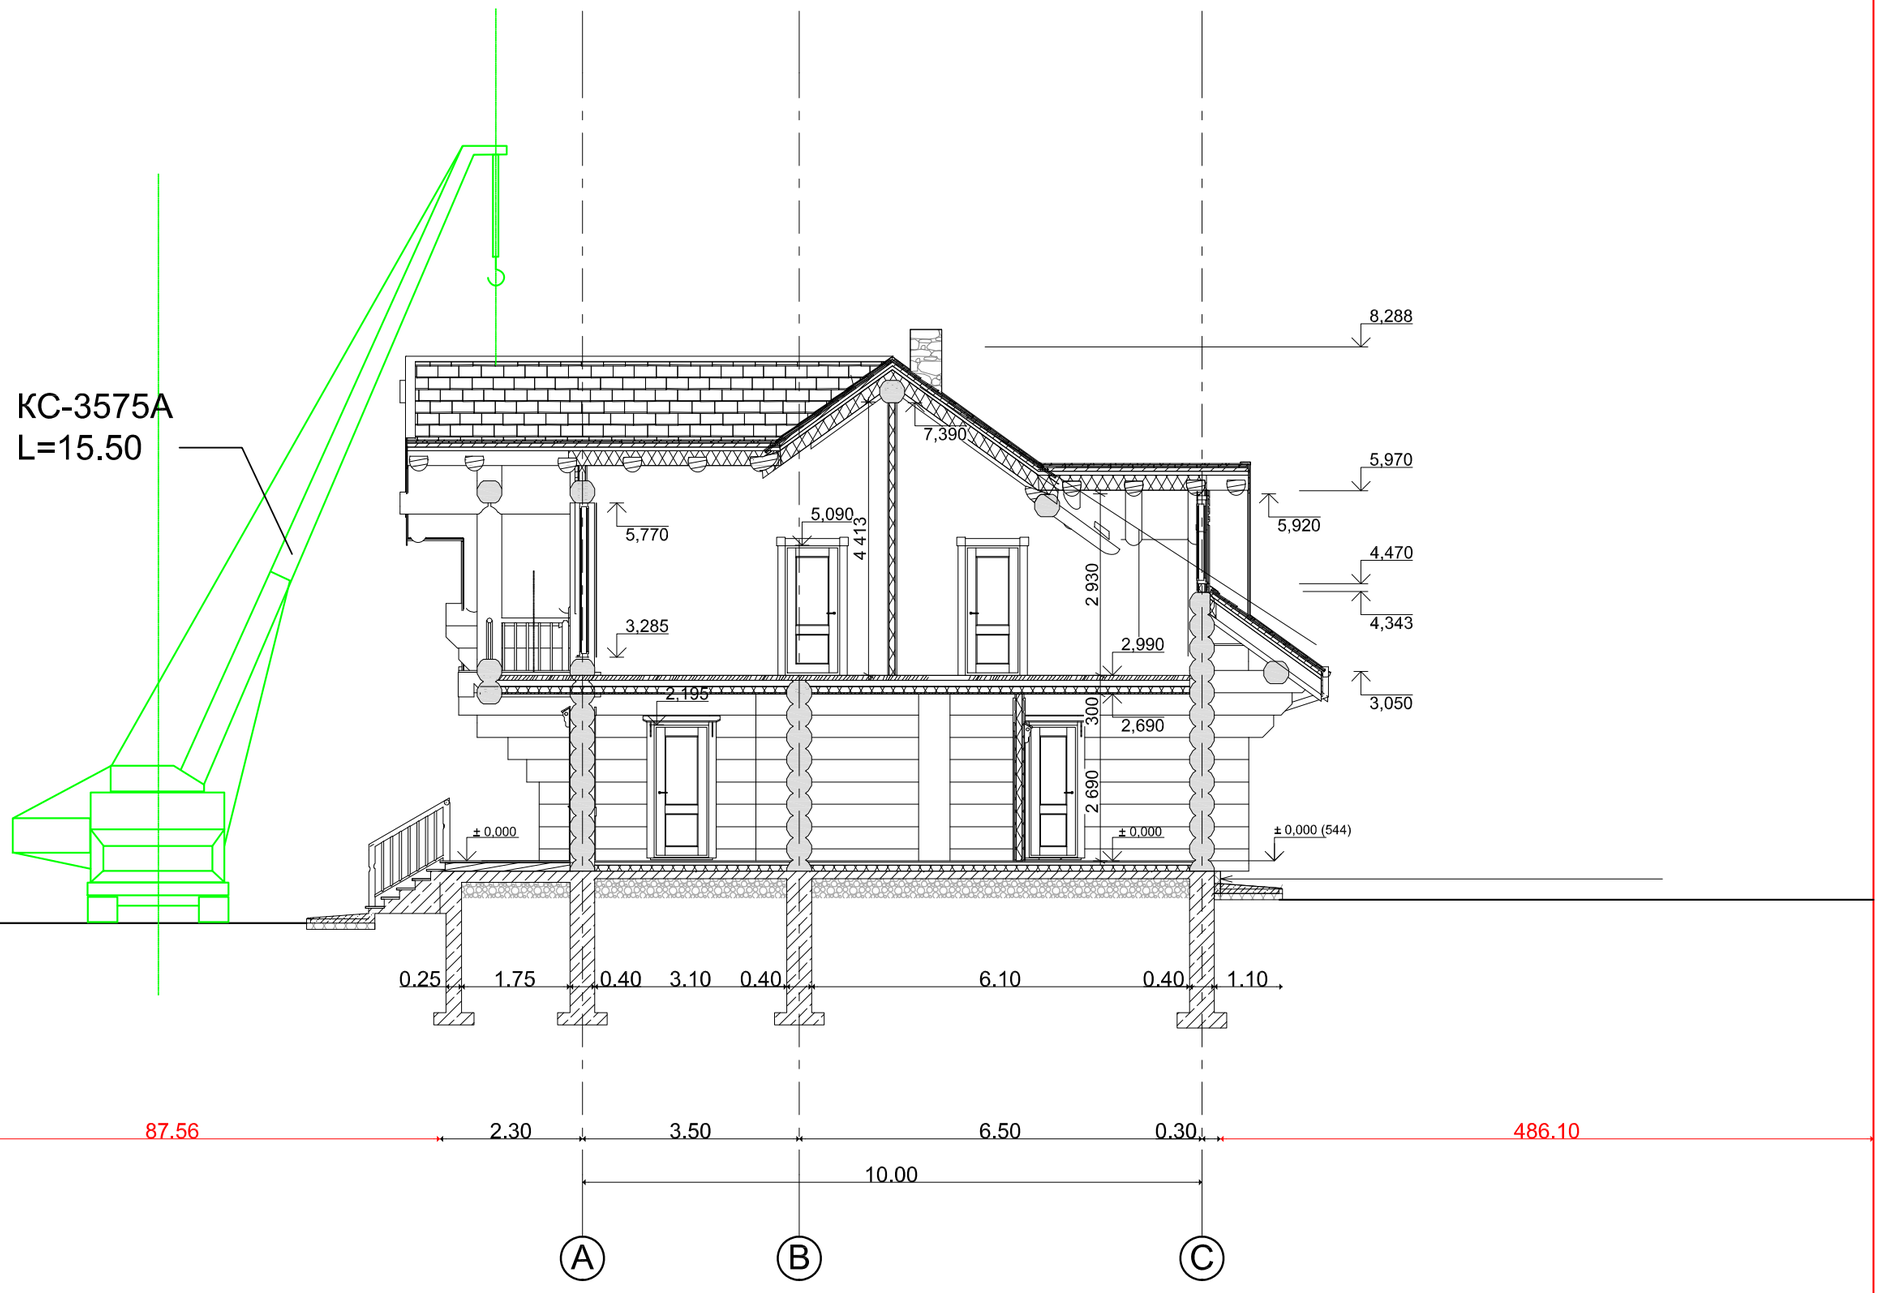

"სპა"-ს შენობის არქიტექტურული პროექტი

ექსპლიკაცია:

დამკვეთი:
"გუდაური სქი რესორტ"-ი

მისამართი:
ქალაქი თბილისი, ხეხილსანერგე მეურნეობა ს/კ 81.21.02.206

შენიშვნები

1. ნახაზზე ზომები მოცემულია სანტიმეტრებში, ნიშნულები მეტრებში.

თანამდებობა	გვარი	ხელმოწერა
არქიტექტორი	ბექა ტომაშვილი	
კონსტრუქტორი	მათე სალაია	
შემსრულა	ბელა გოგოლაური	

თარიღი	2019 წ.
მასშტაბი	1:100

ნახაზი:
სამონტაჟო სქემა

სტადია	ფურცელი	ფურცლები
	მო-2	2