შპს MAGNITUDE

მისამართი: სანაპიროს ქ. № 2 ა
III სად, I სართული ტელ: 2934017

ტოპოგრაფიული გეგმა

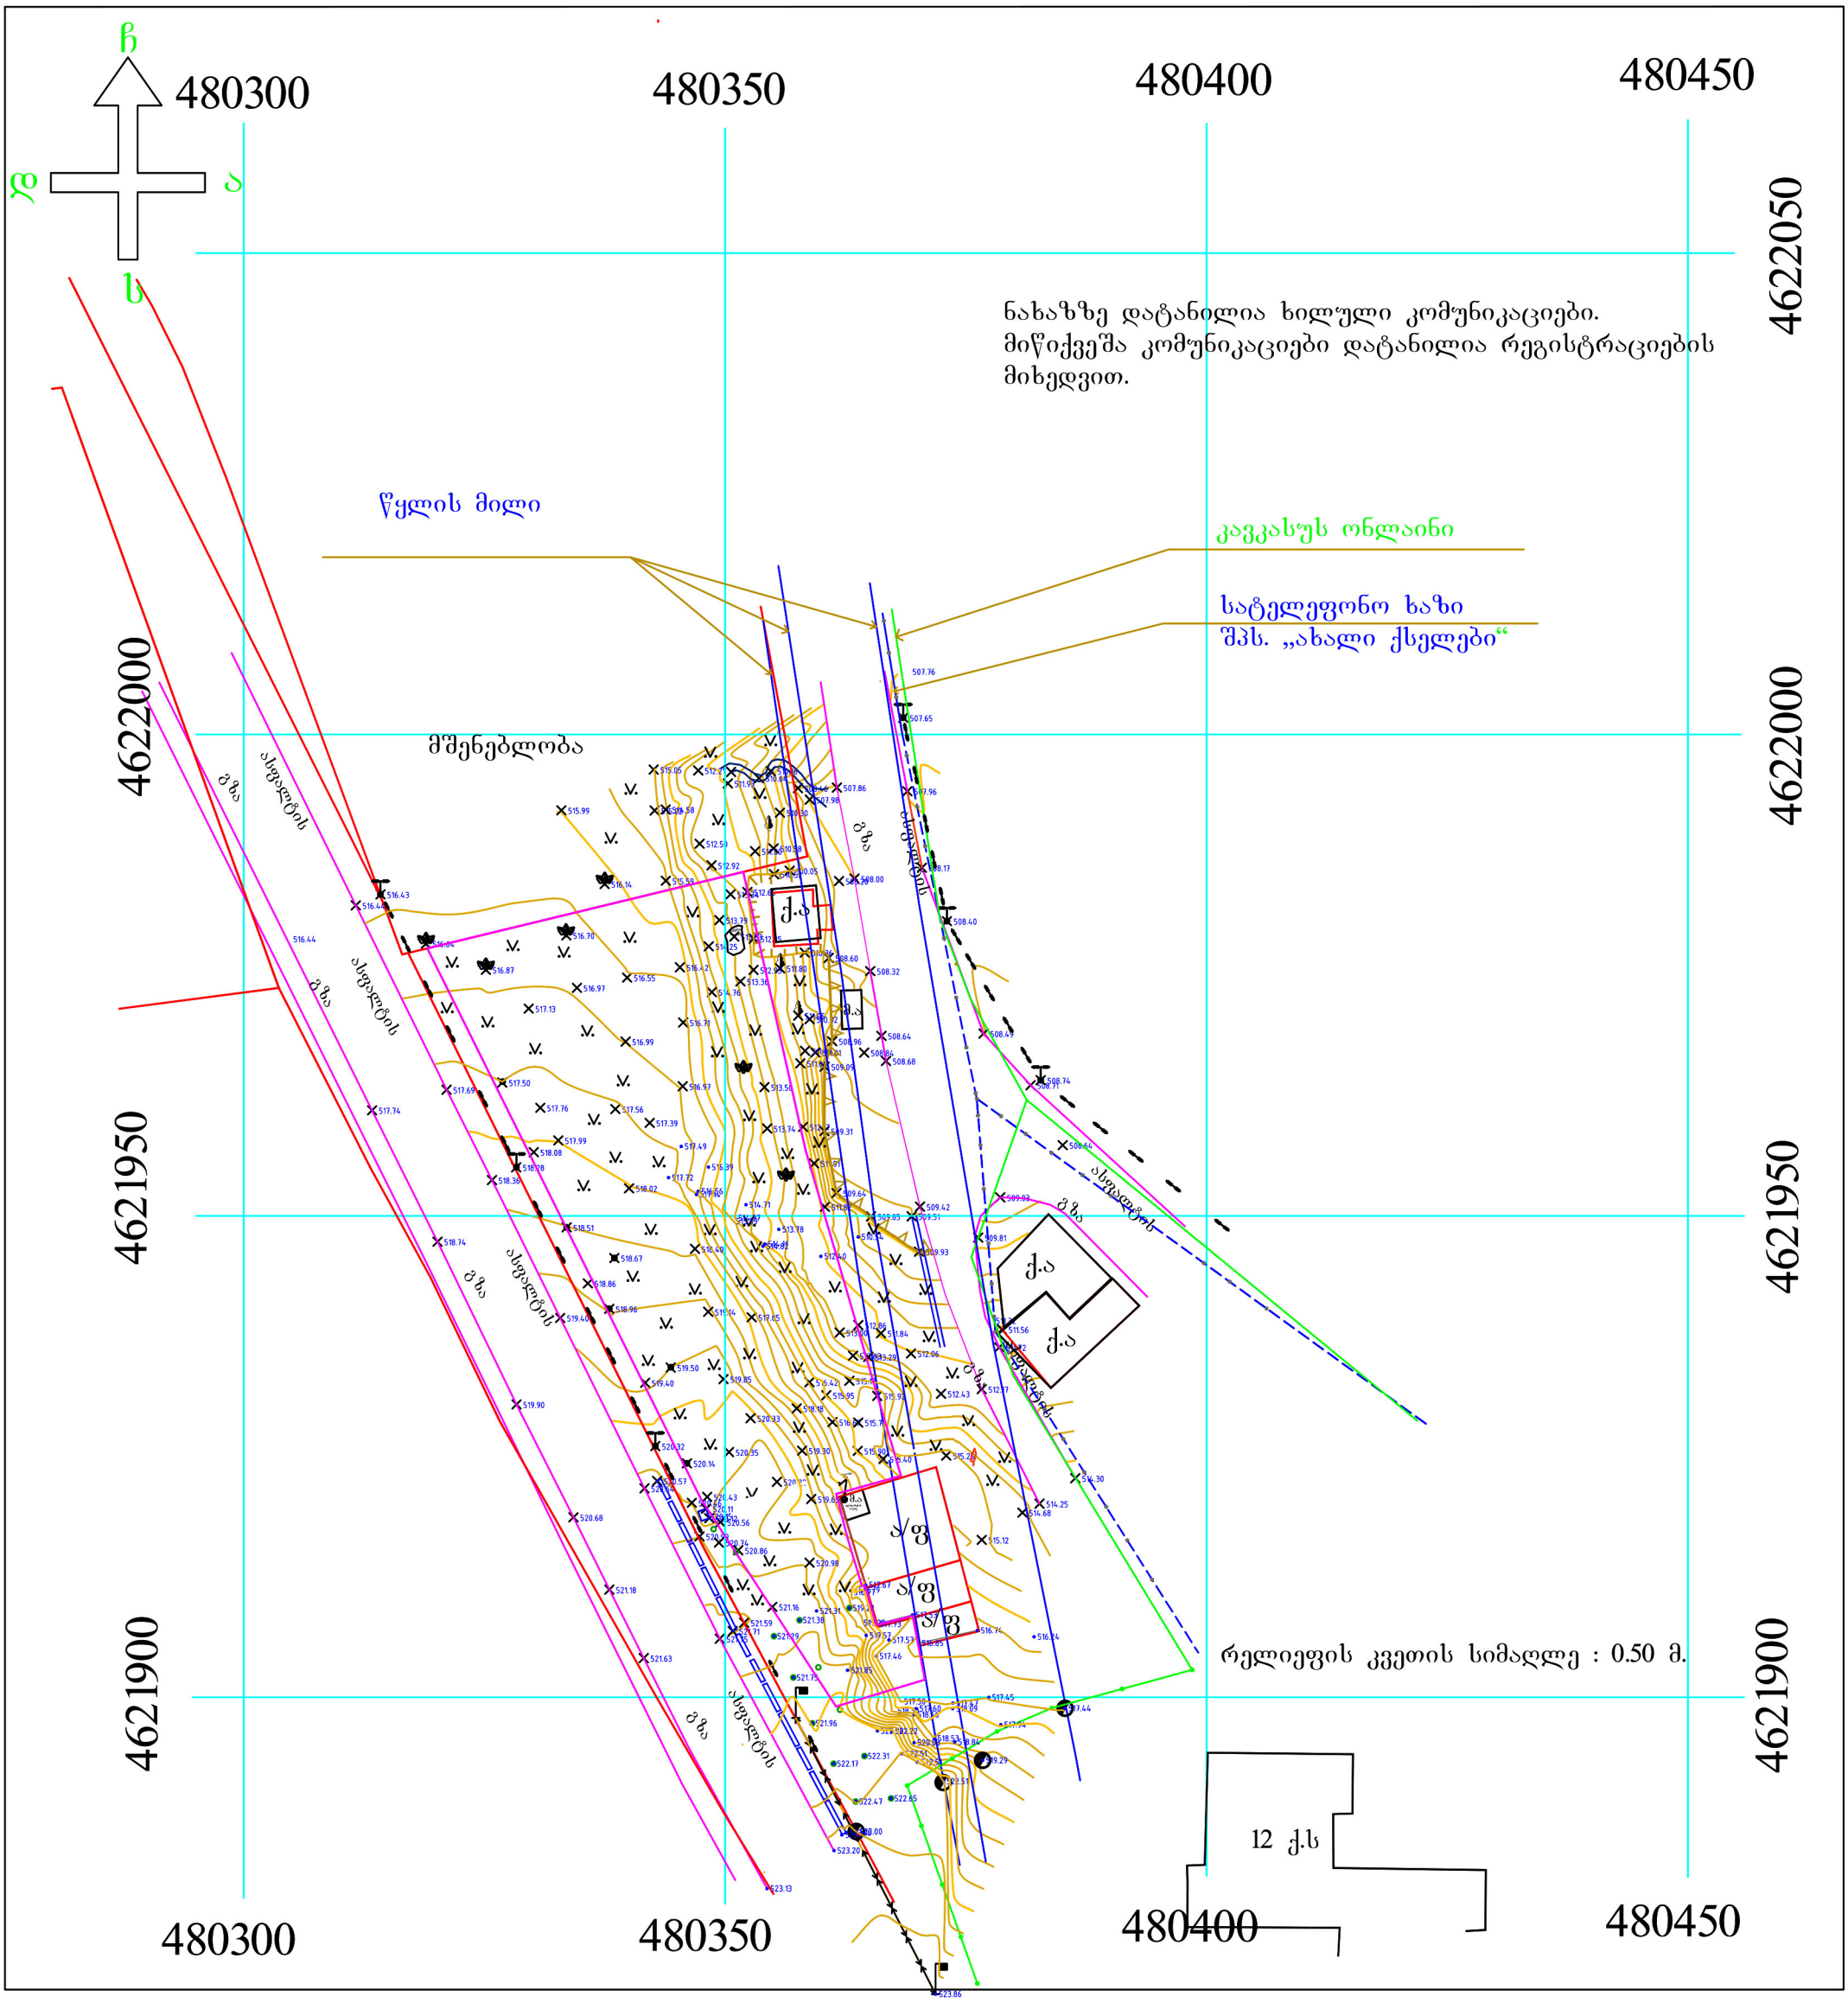

პირობითი აღნიშვნები

მ.ა	მეტალის არასაცხოვრებელი	რეგისტრაცია	ეკალოვანი ბუჩქი
ქ.ს	ქვის საცხოვრებელი	ნაკვეთის პოლიგონი	ფოთლოვანის ბუჩქი
ქ.ა	ქვის არასაცხოვრებელი	ბეტონის ღობე	
		მავთულის ღობე	მდელო
	დენი	წყალი	
		ელექტრო გად. ხაზი	ფოთლოვანი ხე
	ელ. გადამც. ბოძი	იზოჰიფზი	
		ახ. ნარგავი	კოორდინატთა ბადე

ობიექტის მისამართი	ქ. თბილისი, ნუცუბიძე-ვაშლიჯვრის დამაკავშირებელი გზის მიმდ. (ნაკვ.06/026)	
დანიშნულება	არასასოფლო-სამეურნეო	
ნაკვეთის ფართობი	1947 კვ.მ	
დაინტერესებული პირი		
შემსრულებელი	გ. კუსრაშვილი	
თარიღი	28.02.2018	

შპს Magnitude Ltd
MAGNITUDE
404894156

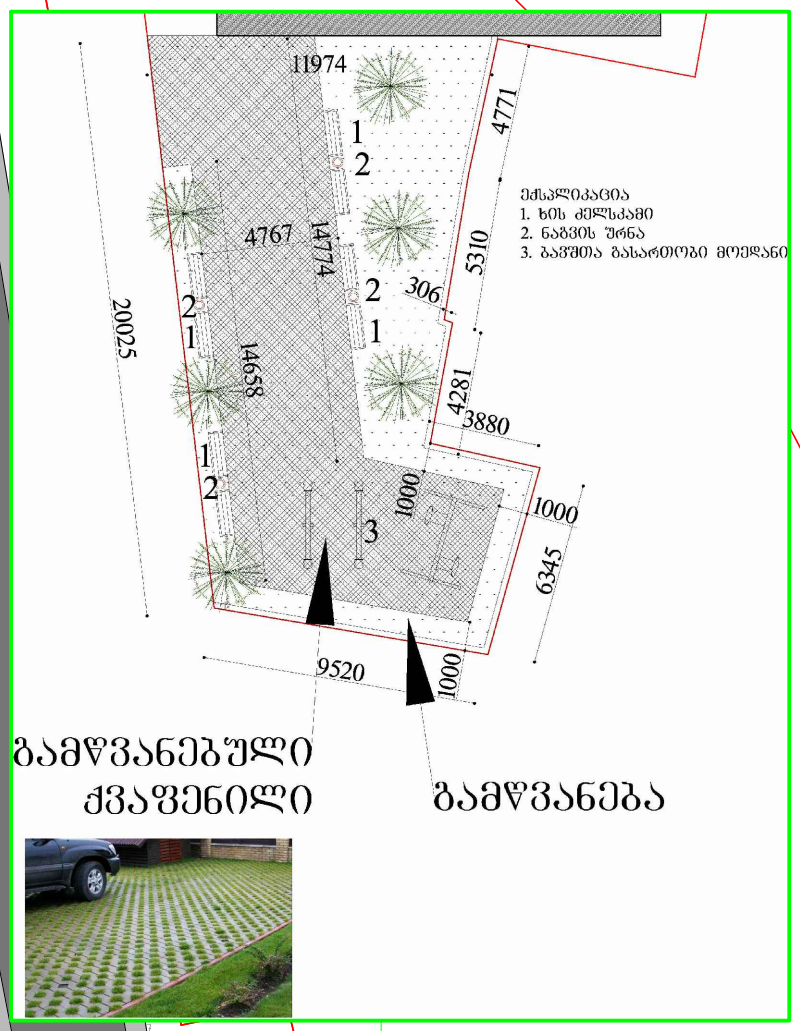

გამწვანებული ქვაფენილი

გამწვანება

პროექტი	მასშტაბი	ფურცელი	თარიღი
ქ. თბილისი, ნუცუბიძე-ვაშლიჯვრის დამაკავშირებელი გზის მიმდ. (ნაკვ.06/026)	1:500	A3	2019
ნახაზი: გეგმა	დირექტორი: ქ. ზერეკიძე		
	არქიტექტორი: ბ. ნანსქანი		
	3D ვიზუალიზაცია: დ. პაპიძე		