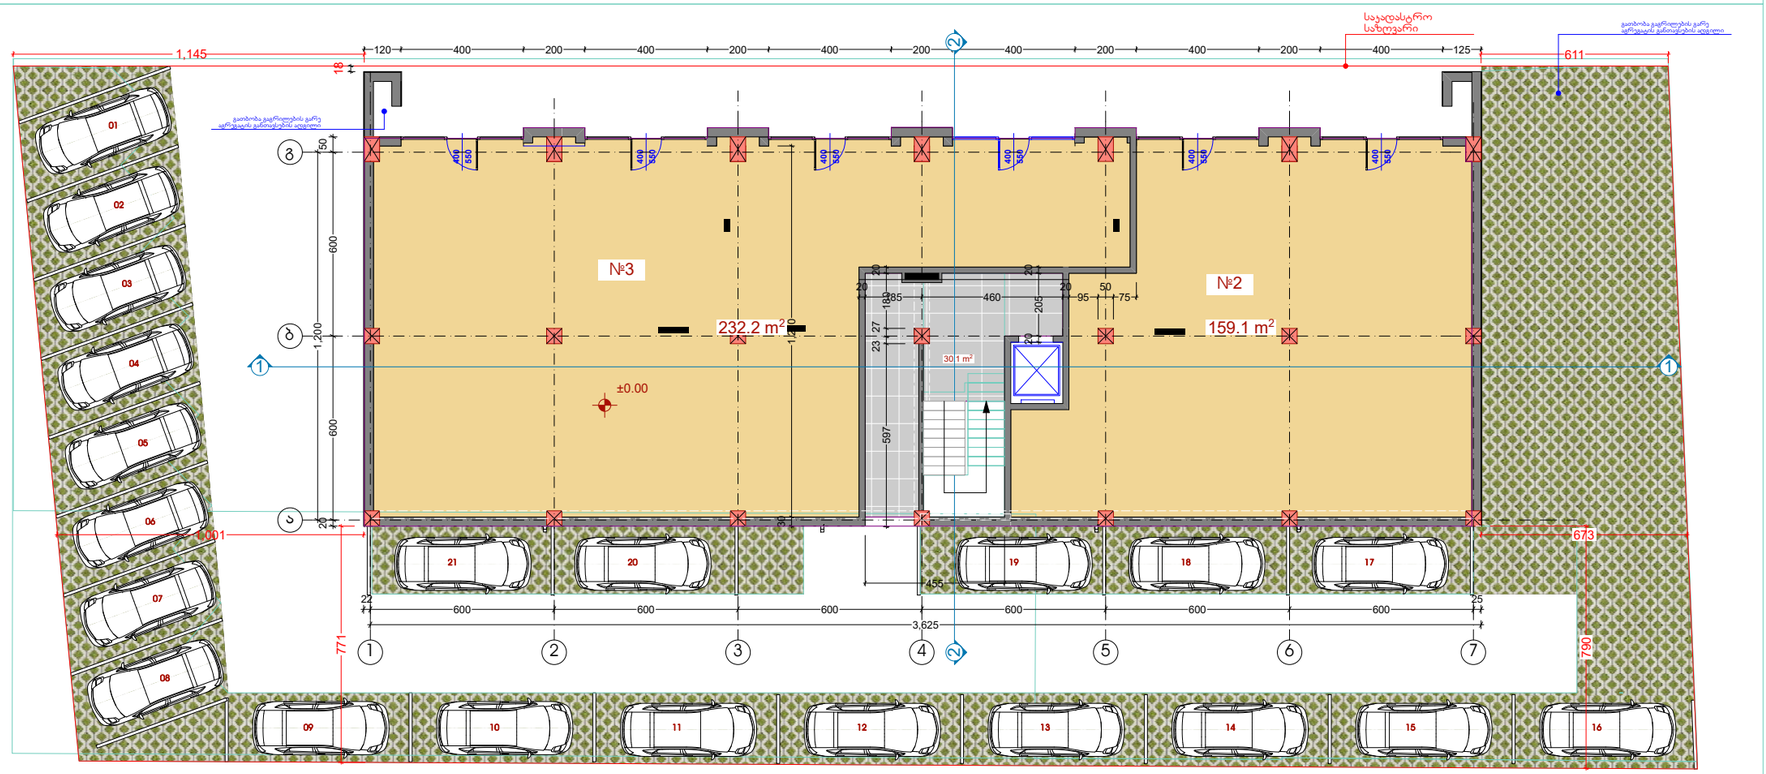

ექსპლიკაცია

ჰორიზონტალური აღნიშვნები

±0,00 - არქიტექტურული ნიშნული

0 - ჭრილის ხაზი

შენიშვნები

პროექტის სახელწოდება

მრავალბინიანი საცხოვრებელი სახლი

მისამართი	ქ.თბილისი, გლდანის VIII მ/რ 72.13.27.648
დამკვეთი	შპს "არგმშენი"

საპროექტო ორგანიზაცია

არქიტექტორი	ი.თოხაძე	
შეასრულა	ი.თოხაძე	

მასშტაბი	ნახაზის დასახელება	
1:150	I სართულის გეგმა. ±0.00 ნიშნული	
ფორმატი	ფურცლის №	ფურცლები
A3		

- თბილისი 2019 წ. -

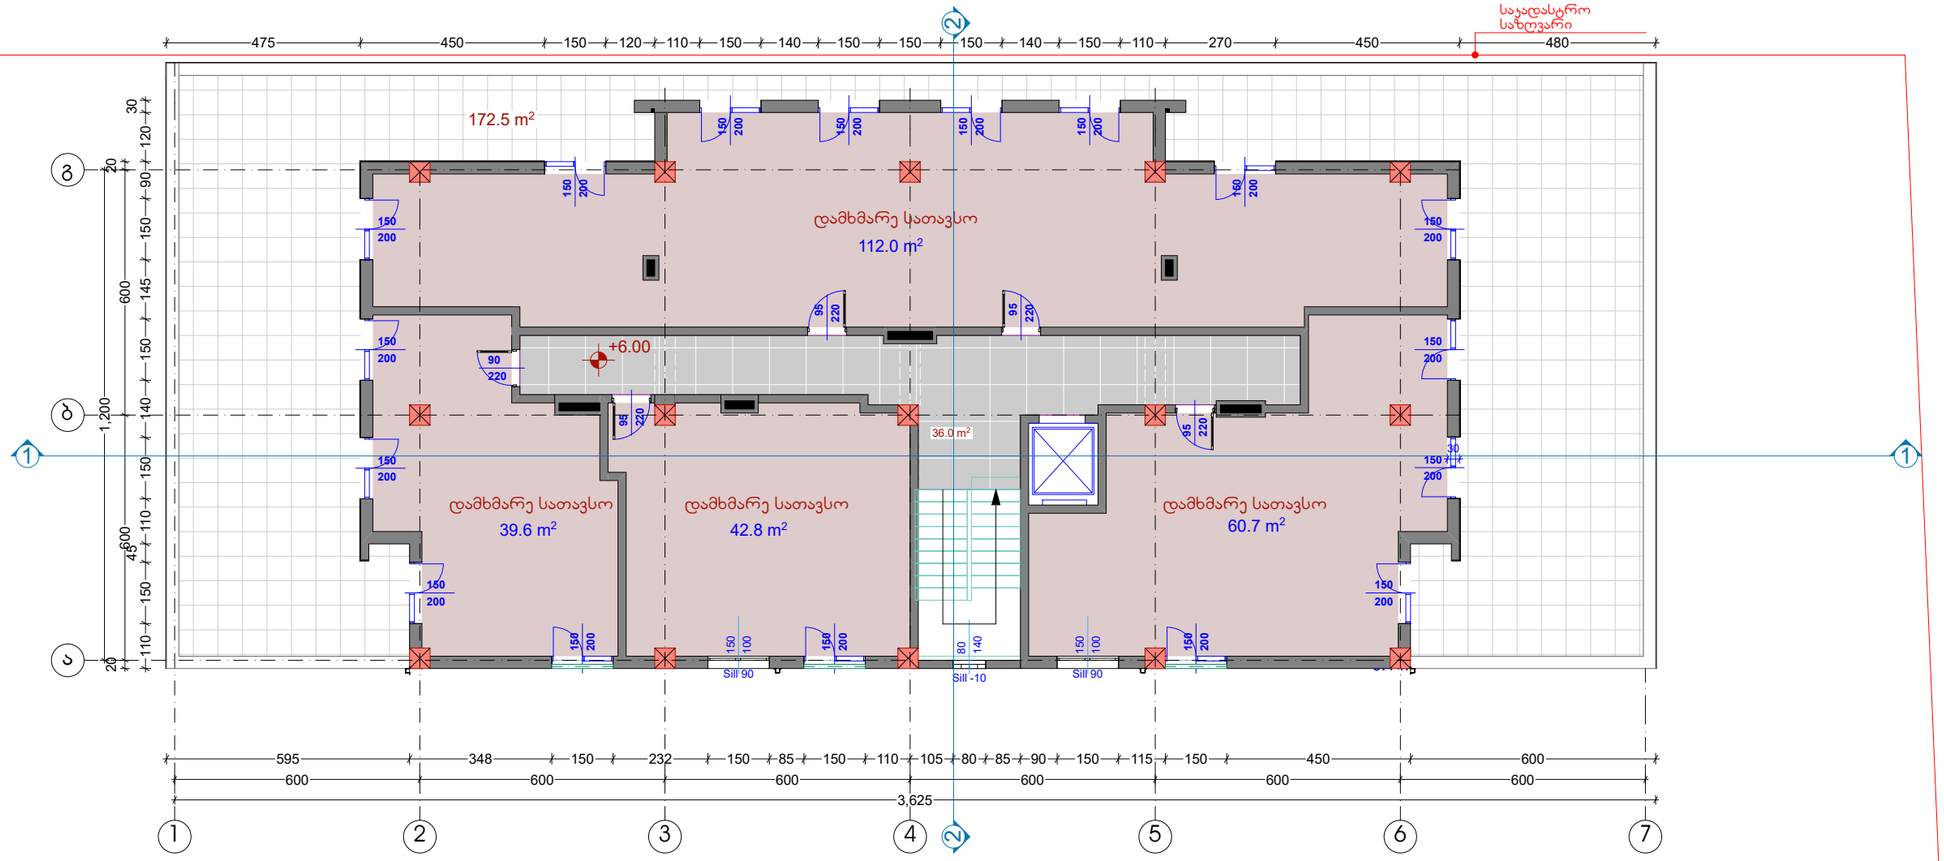

ექსპლიკაცია

პირობითი აღნიშვნები

±0,00 - არქიტექტურული ნიშნული

0 - ჭრილის ხაზი

შენიშვნები

პროექტის სახელწოდება

მრავალბინიანი საცხოვრებელი სახლი

მისამართი	ქ.თბილისი, გლდანის VIII მ/რ 72.13.27.648
დამკვეთი	შპს "არგმშენი"

საპროექტო ორგანიზაცია

არქიტექტორი	ი.თოხაძე	
შესრულა	ი.თოხაძე	

მასშტაბი	ნახაზის დასახელება	
1:150	II სართულის გეგმა. +6.00 ნიშნული	
ფორმატი	ფურცლის №	ფურცლები
A3		

- თბილისი 2019 წ. -

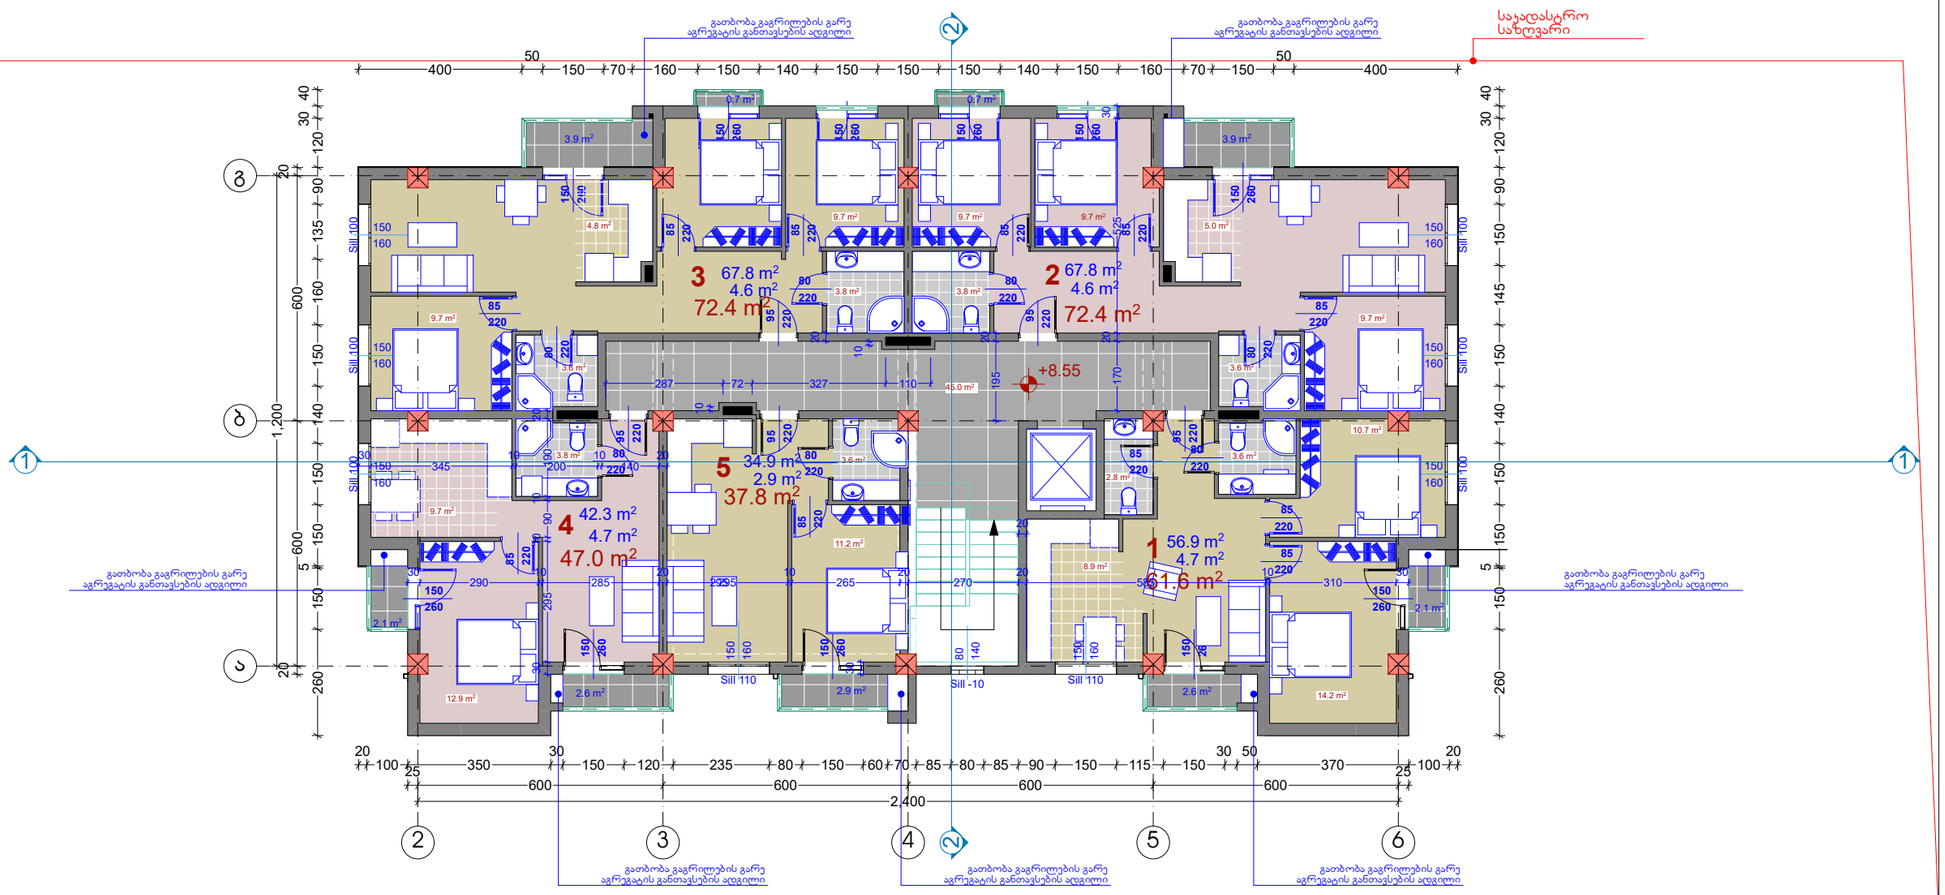

ექსპლიკაცია

ჰორიზონტი ალნიშვნები

±0,00 - არქიტექტურული ნიშნული

0 - ჭრილის ხაზი

შენიშვნები

პროექტის სახელწოდება

მრავალბინიანი საცხოვრებელი სახლი	
მისამართი	ქ.თბილისი, გლდანის VIII მ/რ 72.13.27.648
დამკვეთი	შპს "არგამენი"

საპროექტო ორგანიზაცია

არქიტექტორი	ი.თოხაძე	
შესრულა	ი.თოხაძე	

მასშტაბი	ნახაზის დასახელება	
1:150	III სართულის გეგმა. +8.55 ნიშნული	
ფორმატი	ფურცლის №	ფურცლები
A3		
- თბილისი 2019 წ. -		

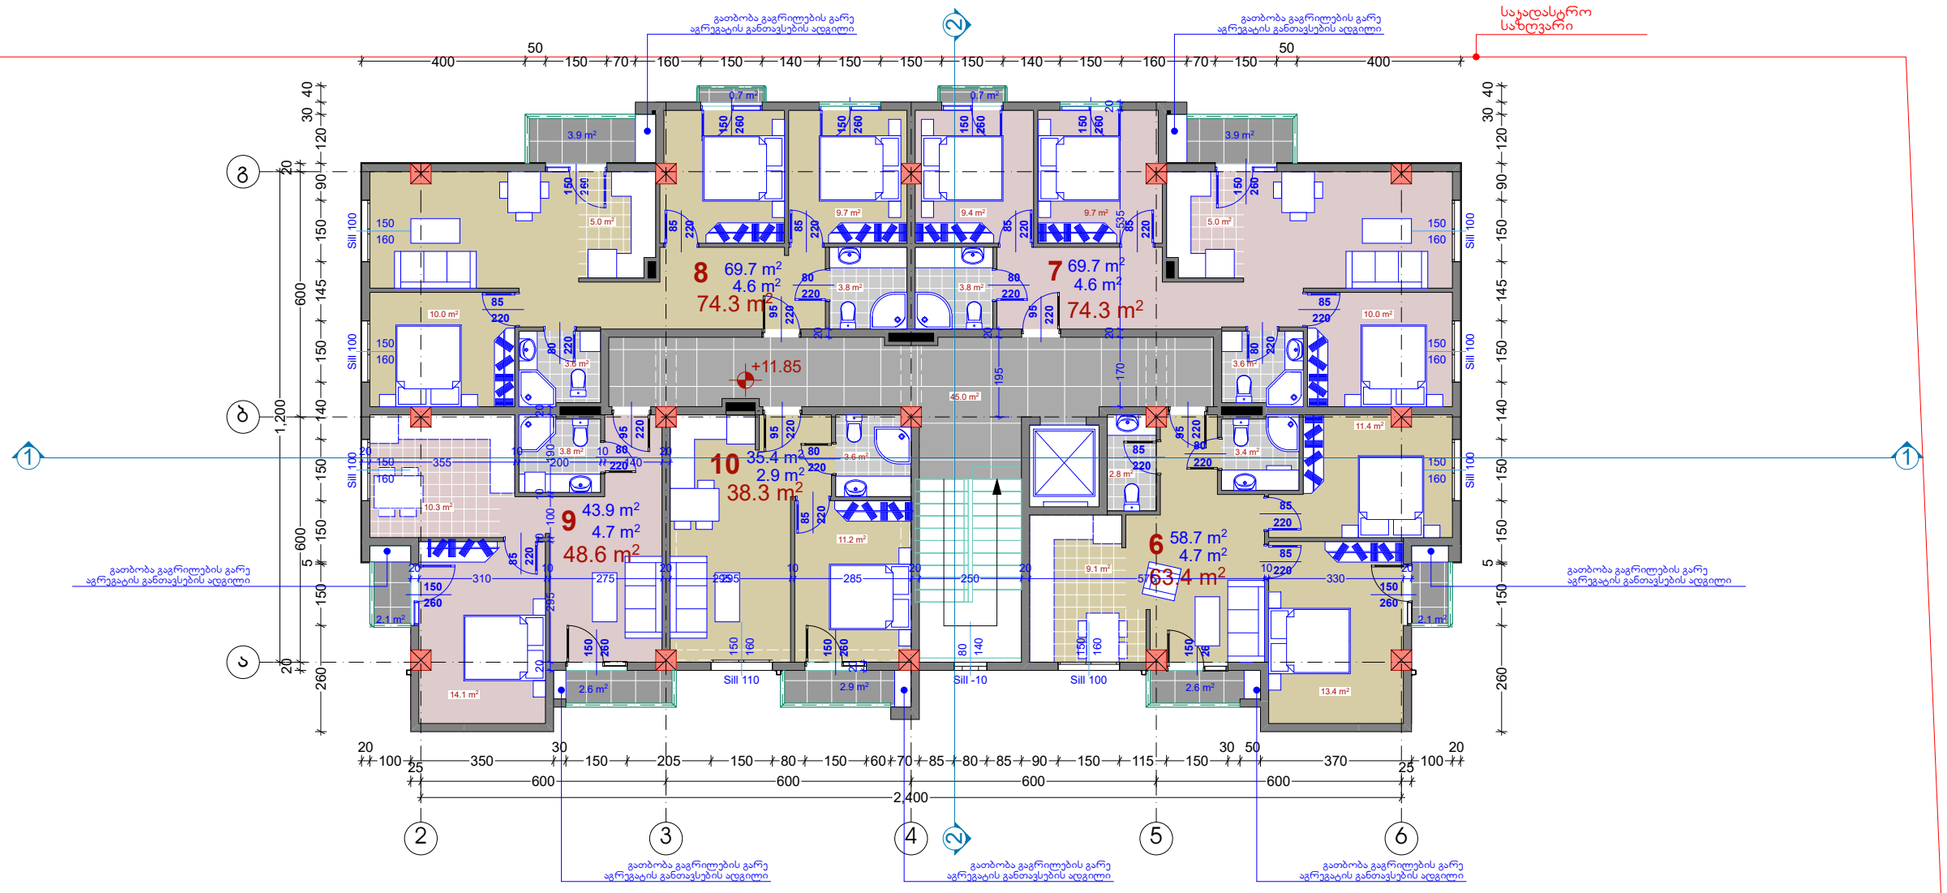

ექსპლიკაცია

პირობითი აღნიშვნები

±0,00

- არქიტექტურული ნიშნული

- ჭრილის ხაზი

შენიშვნები

პროექტის სახელწოდება

მრავალბინიანი საცხოვრებელი სახლი	
მისამართი	ქ.თბილისი, გლდანის VIII მ/რ 72.13.27.648
დამკვეთი	შპს "არგამშენი"

საპროექტო ორგანიზაცია

არქიტექტორი	ი.თოხაძე	
შესრულა	ი.თოხაძე	

მასშტაბი	ნახაზის დასახელება	
1:150	IV სართულის გეგმა. +11.85 ნიშნული	
ფორმატი	ფურცლის №	ფურცლები
A3		
- თბილისი 2019 წ. -		

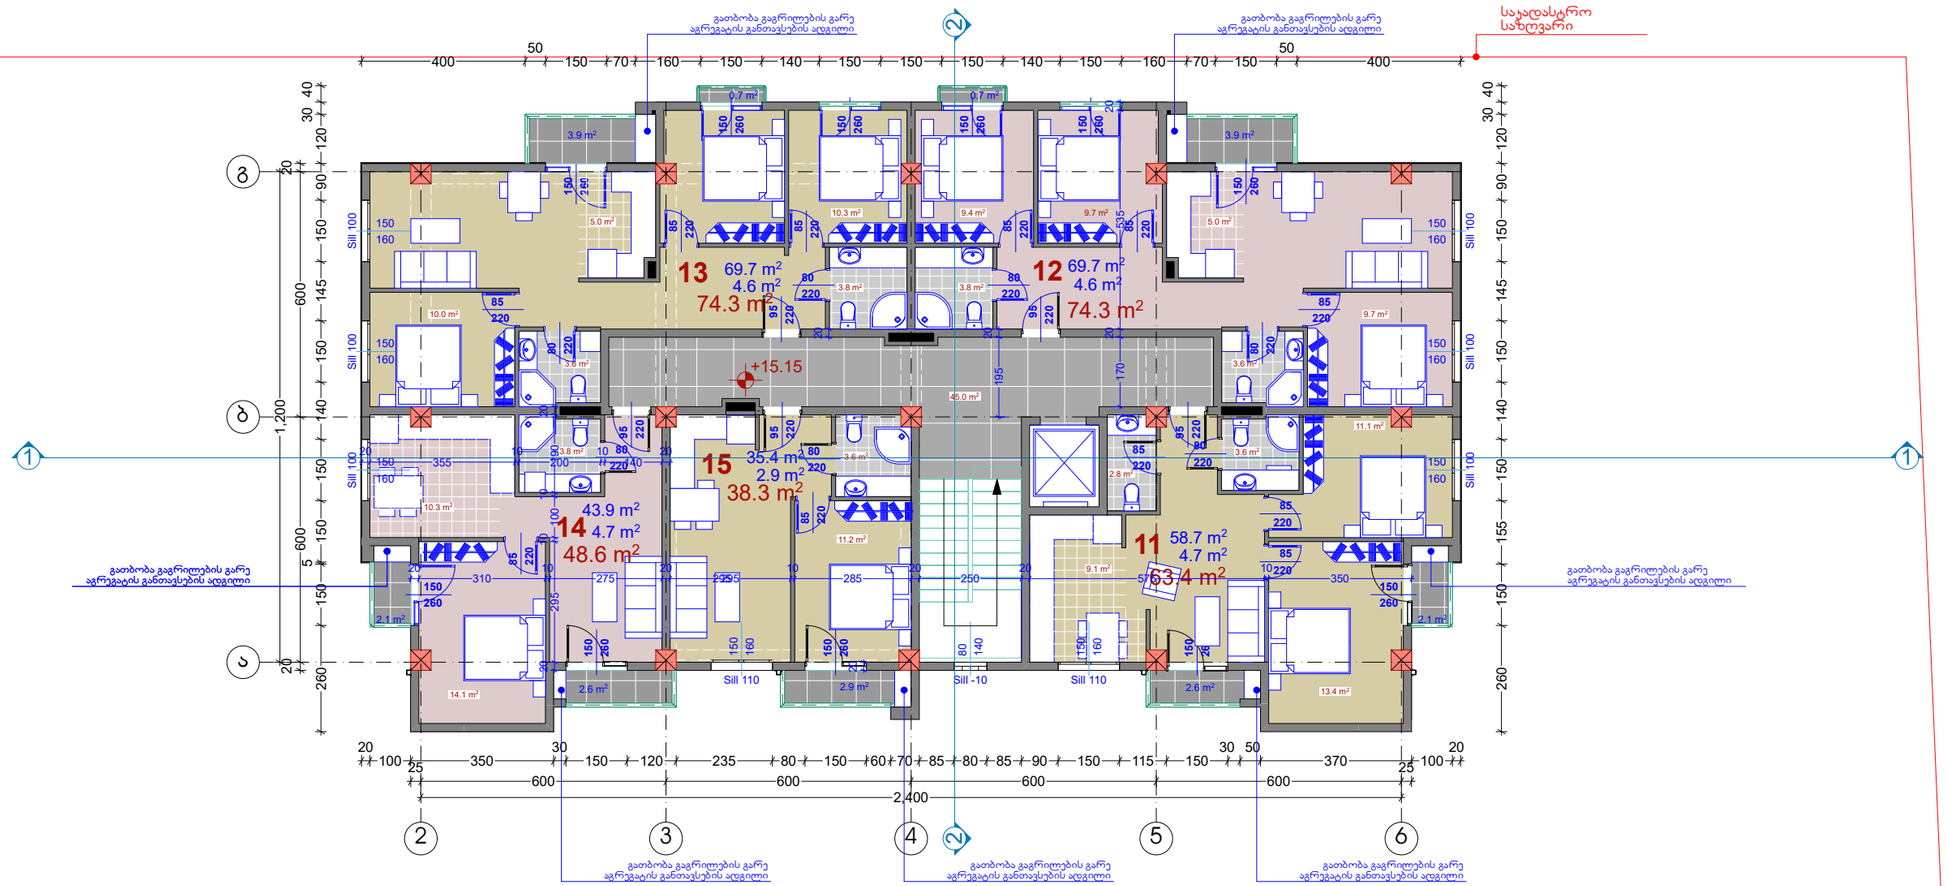

ექსპლიკაცია

პირობითი აღნიშვნები

±0,00 - არქიტექტურული ნიშნული

0 - ჭრილის ხაზი

შენიშვნები

პროექტის სახელწოდება

მრავალბინიანი საცხოვრებელი სახლი

მისამართი	ქ.თბილისი, გლდანის VIII მ/რ 72.13.27.648
დამკვეთი	შპს "არგმშენი"

საპროექტო ორგანიზაცია

არქიტექტორი	ი.თოხაძე	
შესრულა	ი.თოხაძე	

მასშტაბი	ნახაზის დასახელება	
1:150	V სართულის გეგმა. +15.15 ნიშნული	
ფორმატი	ფურცლის №	ფურცლები
A3		
- თბილისი 2019 წ. -		

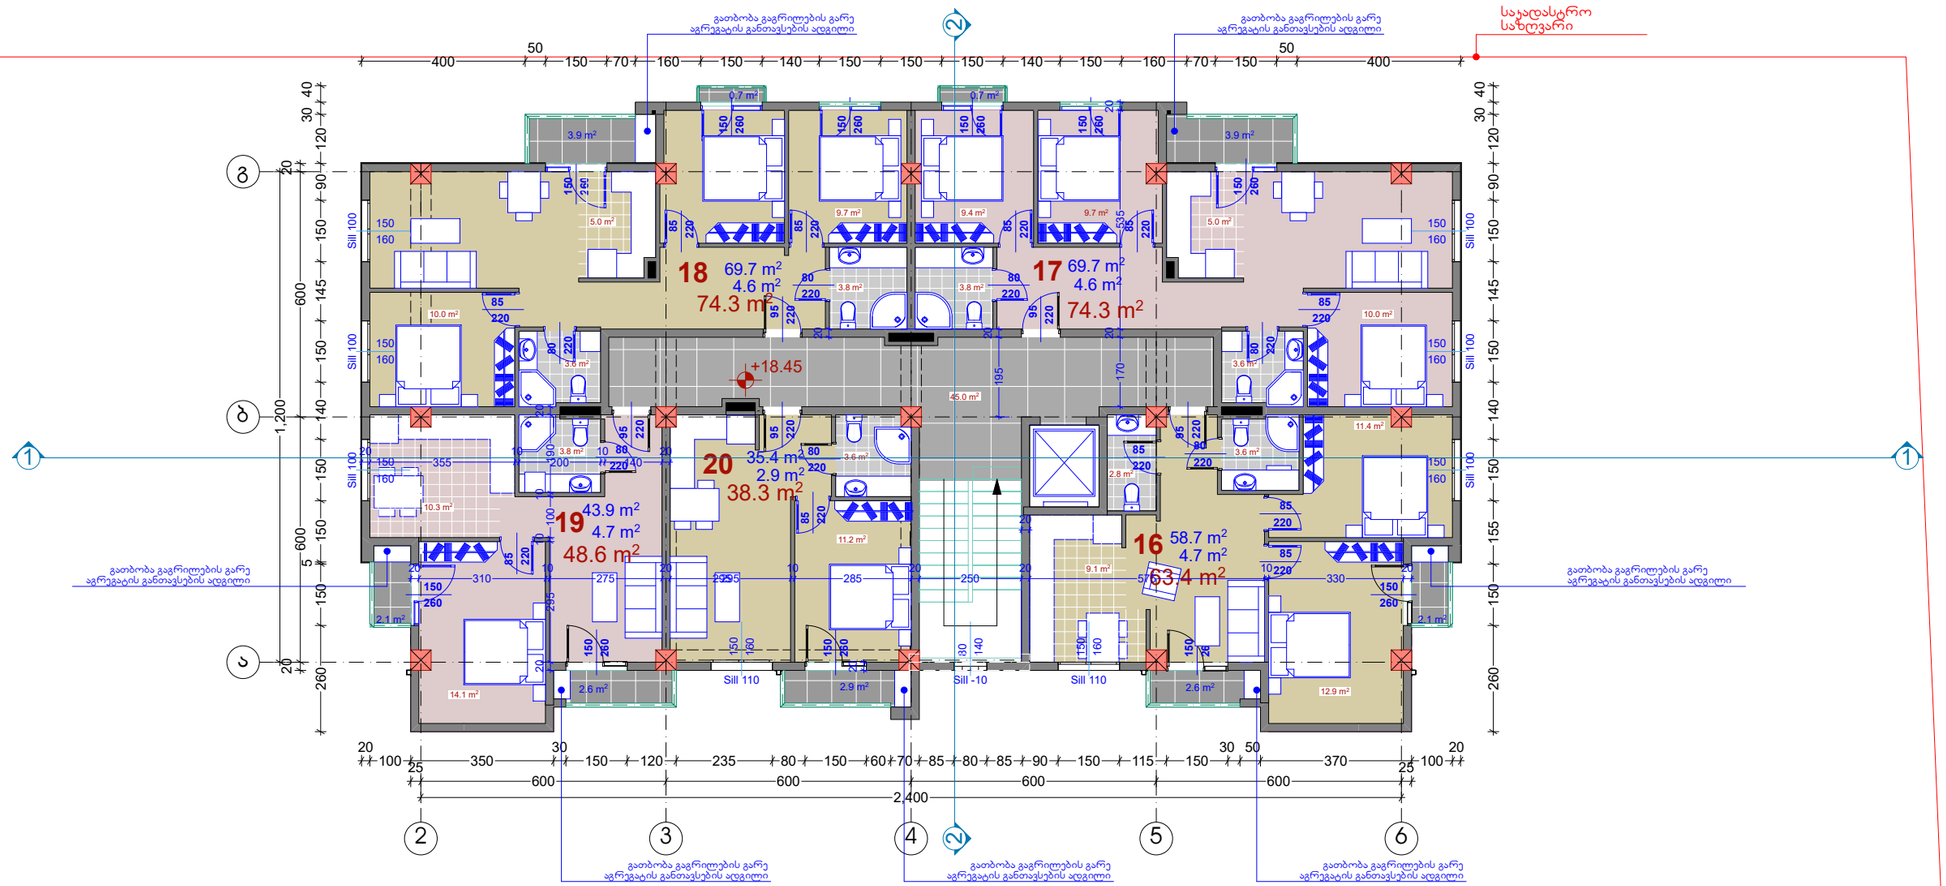

ექსპლიკაცია

პირობითი აღნიშვნები

±0,00 - არქიტექტურული ნიშნული

0 - ჭრილის ხაზი

შენიშვნები

პროექტის სახელწოდება

მრავალბინიანი საცხოვრებელი სახლი

მისამართი	ქ.თბილისი, გლდანის VIII მ/რ 72.13.27.648
დამკვეთი	შპს "არგამშენი"

სპროექტო ორგანიზაცია

არქიტექტორი	ი.თოხაძე	
შესრულა	ი.თოხაძე	

მასშტაბი	ნახაზის დასახელება	
1:150	IV სართულის გეგმა, +18.45 ნიშნული	
ფორმატი	ფურცლის №	ფურცლები
A3		
- თბილისი 2019 წ. -		

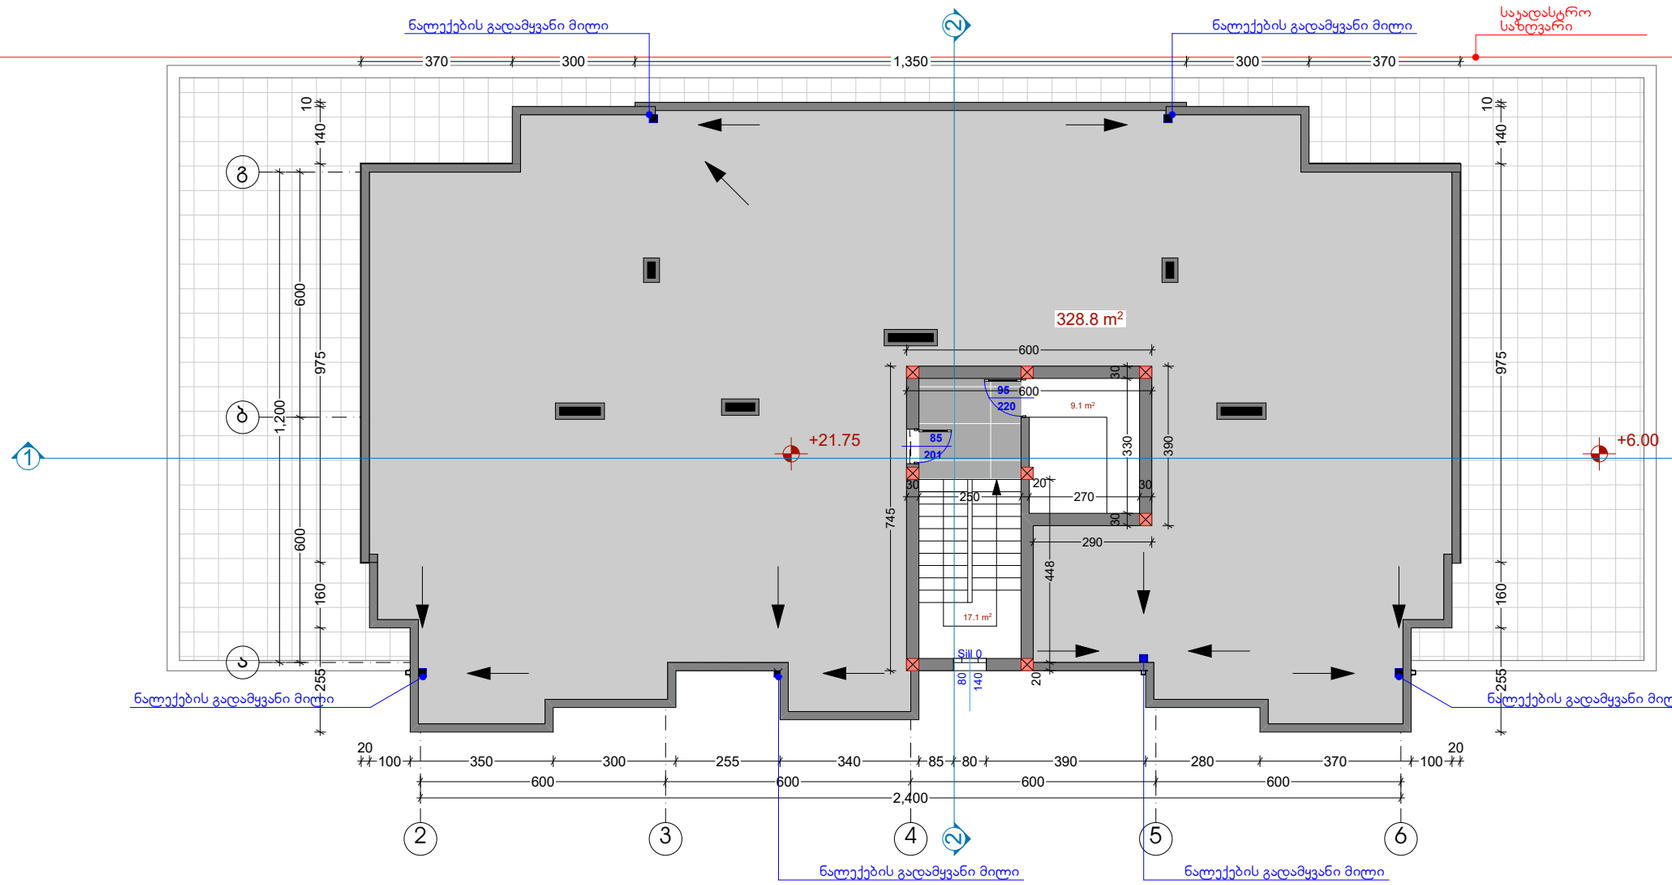

ექსპლიკაცია

ჰორიზონტის აღნიშვნები

±0,00 - არქიტექტურული ნიშნული

0 - ჭრილის ხაზი

შენიშვნები

პროექტის სახელწოდება

მრავალბინიანი საცხოვრებელი სახლი

მისამართი	ქ.თბილისი, გლდანის VIII მ/რ 72.13.27.648
დამკვეთი	შპს "არგმშენი"

საპროექტო ორგანიზაცია

არქიტექტორი	ი.თოხაძე	
შესრულა	ი.თოხაძე	

მასშტაბი	ნახაზის დასახელება	
1:150	სახურავის გეგმა. +21.75 ნიშნული	
ფორმატი	ფურცლის №	ფურცლები
A3		
- თბილისი 2019 წ. -		

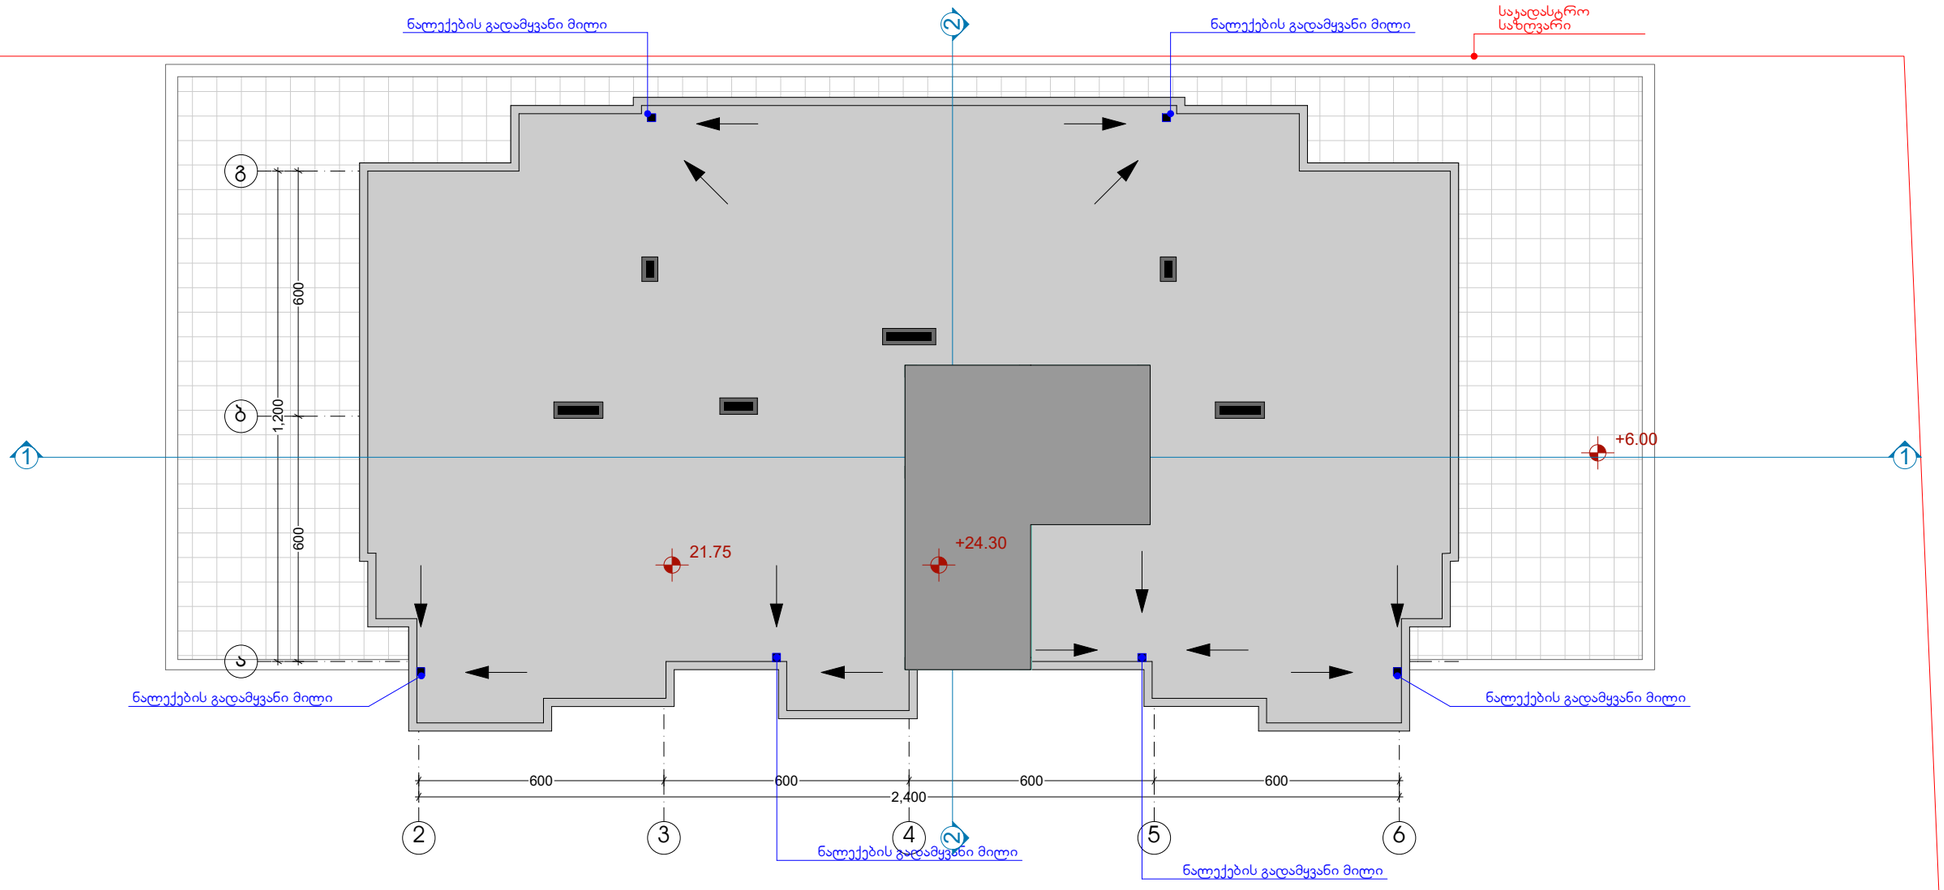

ექსპლიკაცია

პირობითი აღნიშვნები

±0,00 - არქიტექტურული ნიშნული

0 - ჭრილის ხაზი

შენიშვნები

პროექტის სახელწოდება

მრავალბინიანი საცხოვრებელი სახლი

მისამართი	ქ.თბილისი, გლდანის VIII მ/რ 72.13.27.648
დამკვეთი	შპს "არგამშენი"

საპროექტო ორგანიზაცია

არქიტექტორი	ი.თოხაძე	
შესრულა	ი.თოხაძე	

მასშტაბი	ნახაზის დასახელება	
1:150	სახურავის გეგმა. +24.30 ნიშნული	
ფორმატი	ფურცლის №	ფურცლები
A3		
- თბილისი 2019 წ. -		