

ექსპლიკაცია

პირობითი აღნიშვნები

±0,00

- არქიტექტურული ნიშნული

- ჭრილის ხაზი

შენიშვნები

პროექტის სახელწოდება

მრავალბინიანი საცხოვრებელი სახლი

მისამართი	ქ.თბილისი, გლდანის VIII მ/რ 72.13.27.648
დამკვეთი	შპს "არგმშენი"

საპროექტო ორგანიზაცია

არქიტექტორი	ი.თოხაძე	
შეასრულა	ი.თოხაძე	

მასშტაბი	ნახაზის დასახელება	
1:150	ფასადი 8-1 ღერძებში	
ფორმატი	ფურცლის №	ფურცლები
A3		
- თბილისი 2019 წ. -		

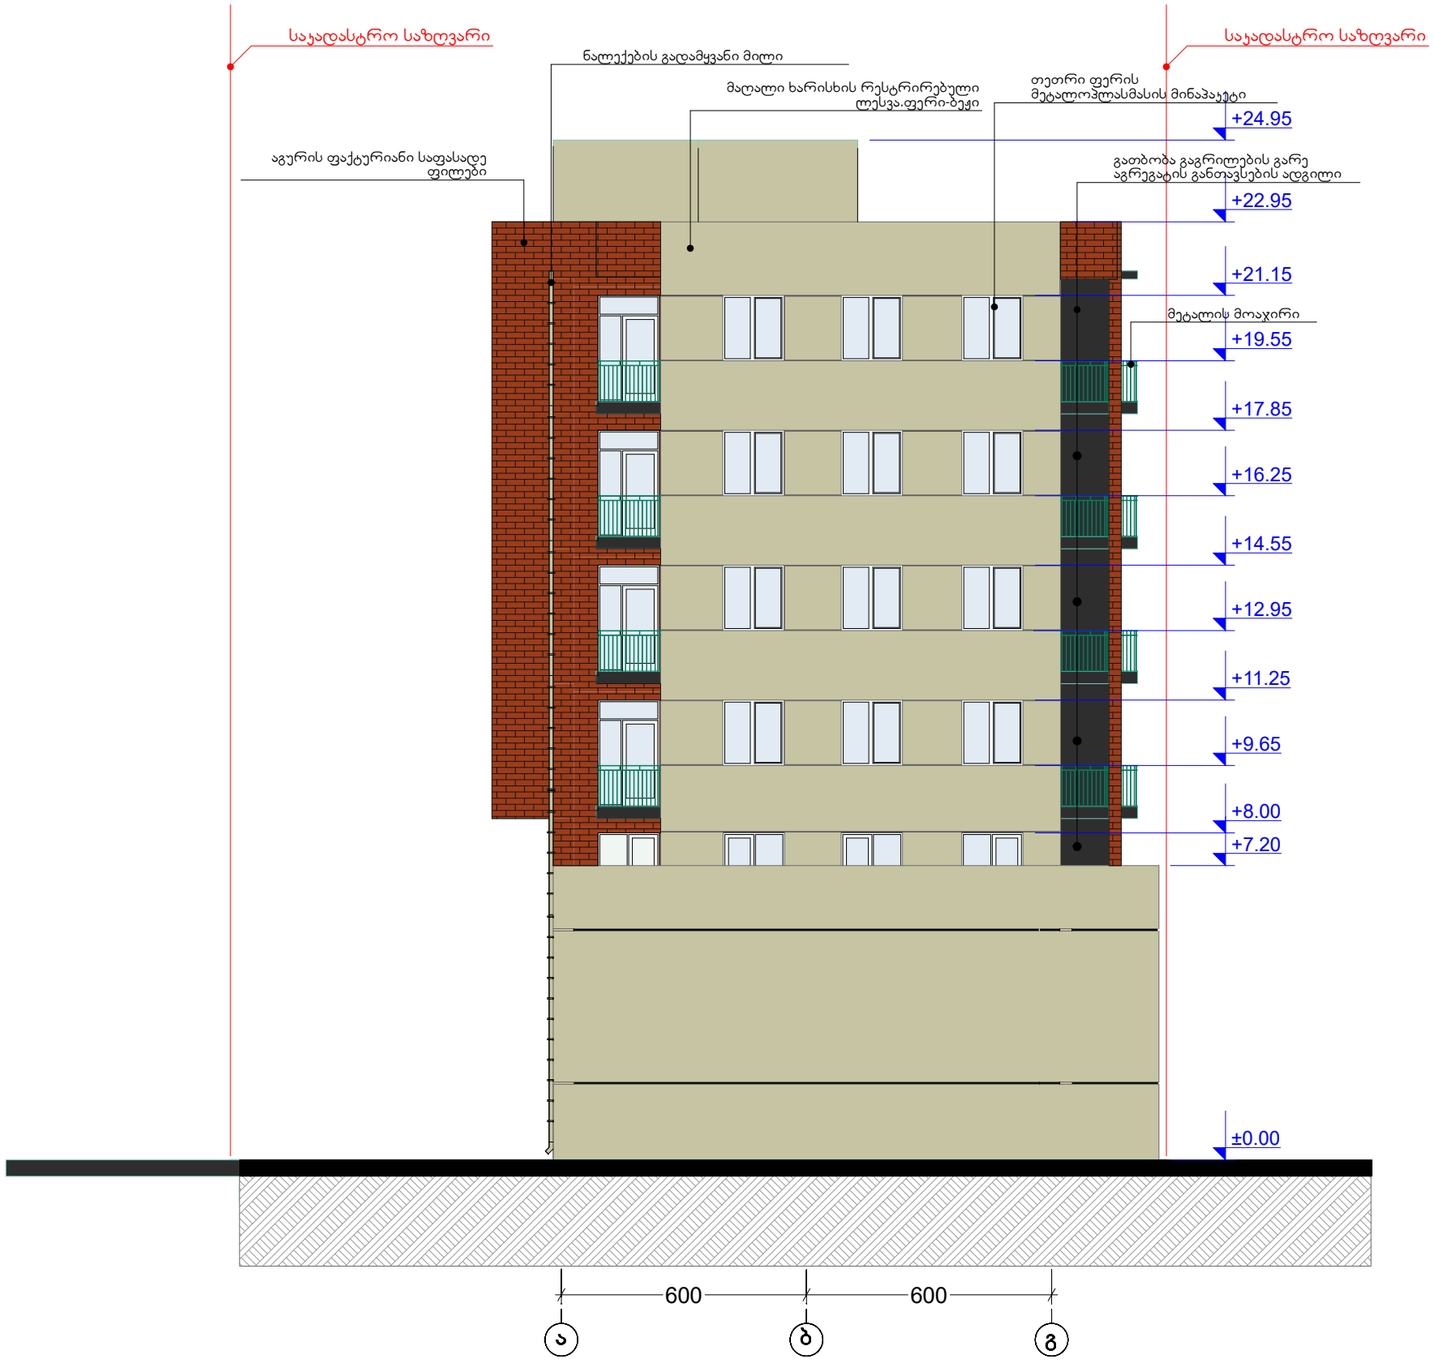

ექსპლიკაცია

ჰორიზონტის ალნიშვნები

±0,00 - არქიტექტურული ნიშნული

0 - ჭრილის ხაზი

შენიშვნები

ჰროექტის სახელწოდება

მრავალბინიანი საცხოვრებელი სახლი

მისამართი	ქ.თბილისი, გლდანის VIII მ/რ 72.13.27.648
დამკვეთი	შპს "არგმშენი"

საპროექტო ორგანიზაცია

არქიტექტორი	ი.თოხაძე	
შეასრულა	ი.თოხაძე	

მასშტაბი	ნახაზის დასახელება	
1:150	ფასადი ა-გ ღერძებში	
ფორმატი	ფურცლის №	ფურცლები
A3		
- თბილისი 2019 წ. -		



ექსპლიკაცია

ჰორიზონტალური აღნიშვნები

±0,00 - არქიტექტურული ნიშნული

0 - ჭრილის ხაზი

შენიშვნები

პროექტის სახელწოდება

მრავალბინიანი საცხოვრებელი სახლი

მისამართი	ქ.თბილისი, გლდანის VIII მ/რ 72.13.27.648
დამკვეთი	შპს "არგამშენი"

საპროექტო ორგანიზაცია

არქიტექტორი	ი.თოხაძე	
შესრულა	ი.თოხაძე	

მასშტაბი	ნახაზის დასახელება	
1:150	ფასადი 1-8 ღერძებში	
ფორმატი	ფურცლის №	ფურცლები
A3		

- თბილისი 2019 წ. -

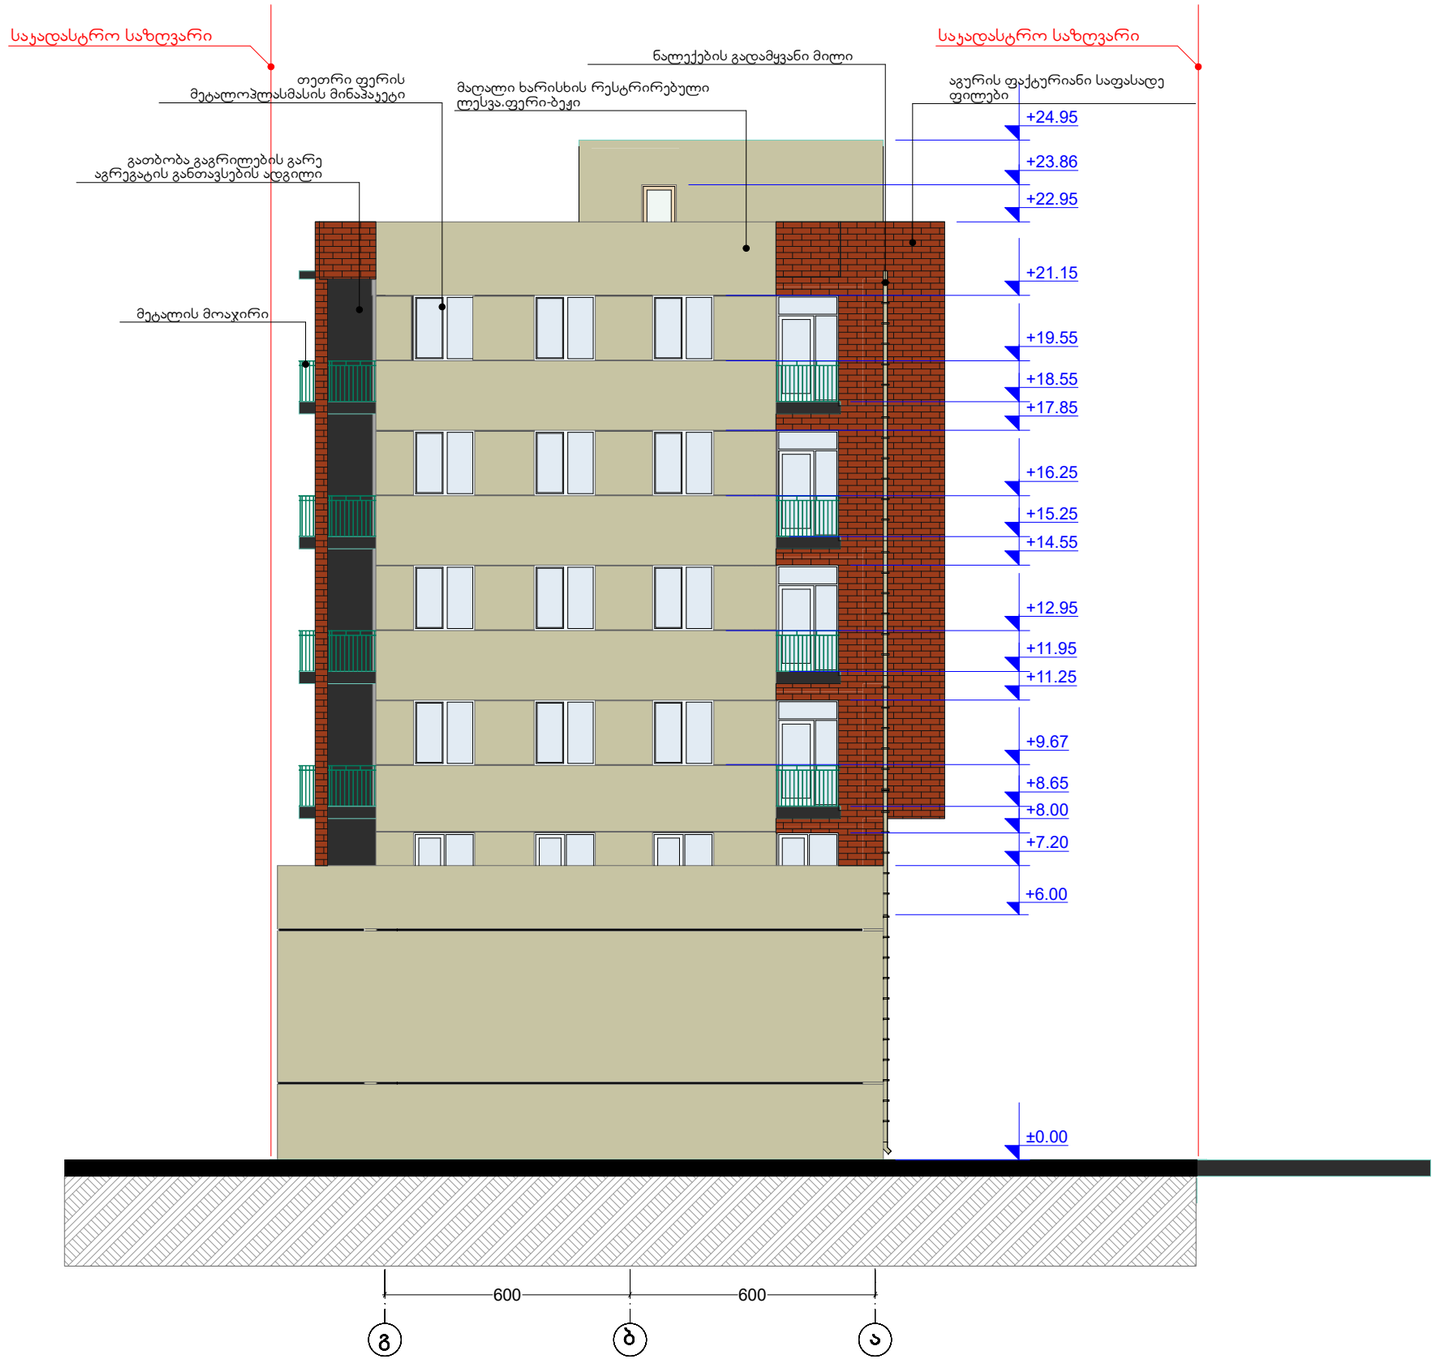

ექსპლიკაცია

ჰორიზონტალური აღნიშვნები

±0,00 - არქიტექტურული ნიშნული

0 - ჭრილის ხაზი

შენიშვნები

პროექტის სახელწოდება

მრავალბინიანი საცხოვრებელი სახლი

მისამართი	ქ.თბილისი, გლდანის VIII მ/რ 72.13.27.648
დამკვეთი	შპს "არგმშენი"

საპროექტო ორგანიზაცია

არქიტექტორი	ი.თოხაძე	
შეასრულა	ი.თოხაძე	

მასშტაბი	ნახაზის დასახელება	
1:150	ფასადი გ-ა ღერძებში	
ფორმატი	ფურცლის №	ფურცლები
A3		

- თბილისი 2019 წ. -