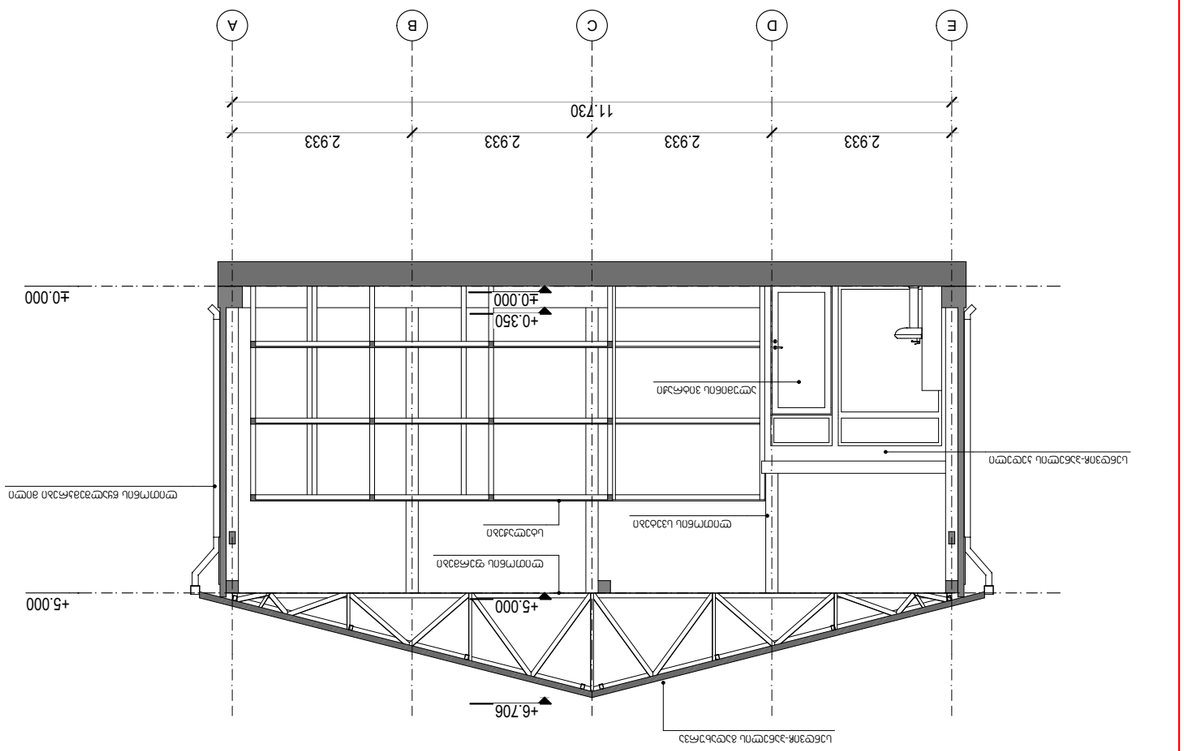

GSPublisherVersion 0.0.100.100

E D C B A

±0.000

+5.000

2.933 2.933 2.933 2.933
11.730

±0.000

+0.350

+5.000

+6.706

67.000 6.000

სენდვიჩ-პანელის გადახურვა

სენდვიჩ-პანელის კედელი

ლითონის წყალშემკრები მილი

ლითონის ფერმები

ალუმინის ვიტრაჟი

სტელაჟები
ლითონის სვეტები

მიწის ნაკვეთის საკადასტრო საზღვარი

შეთანხმებული პროექტის ცვლილება

ჭრილი 1-1

ქ.თბილისი, დასახლება აეროპორტი,
(ნაკვ.001/226) ს.კ.
(01.19.30.001.226) შპს
"საქაერონავიგაციის" კუთვნილი
ტერიტორიაზე სასაწყობე შენობა

საწყობის არქიტექტორული ნაწილი

დამკვეთი: შ.პ.ს. "საქაერონავიგაცია"

მაშტაბი 1:100
სტადია მარკა

a.n

f-bi

09 14

შ.პ.ს."საქაერონავიგაცია"

პრ. ავტორი

გ.მეზვრიშვილი

დირექტორი

ედიშერ ლორია

კონსტრუქტორი

A3

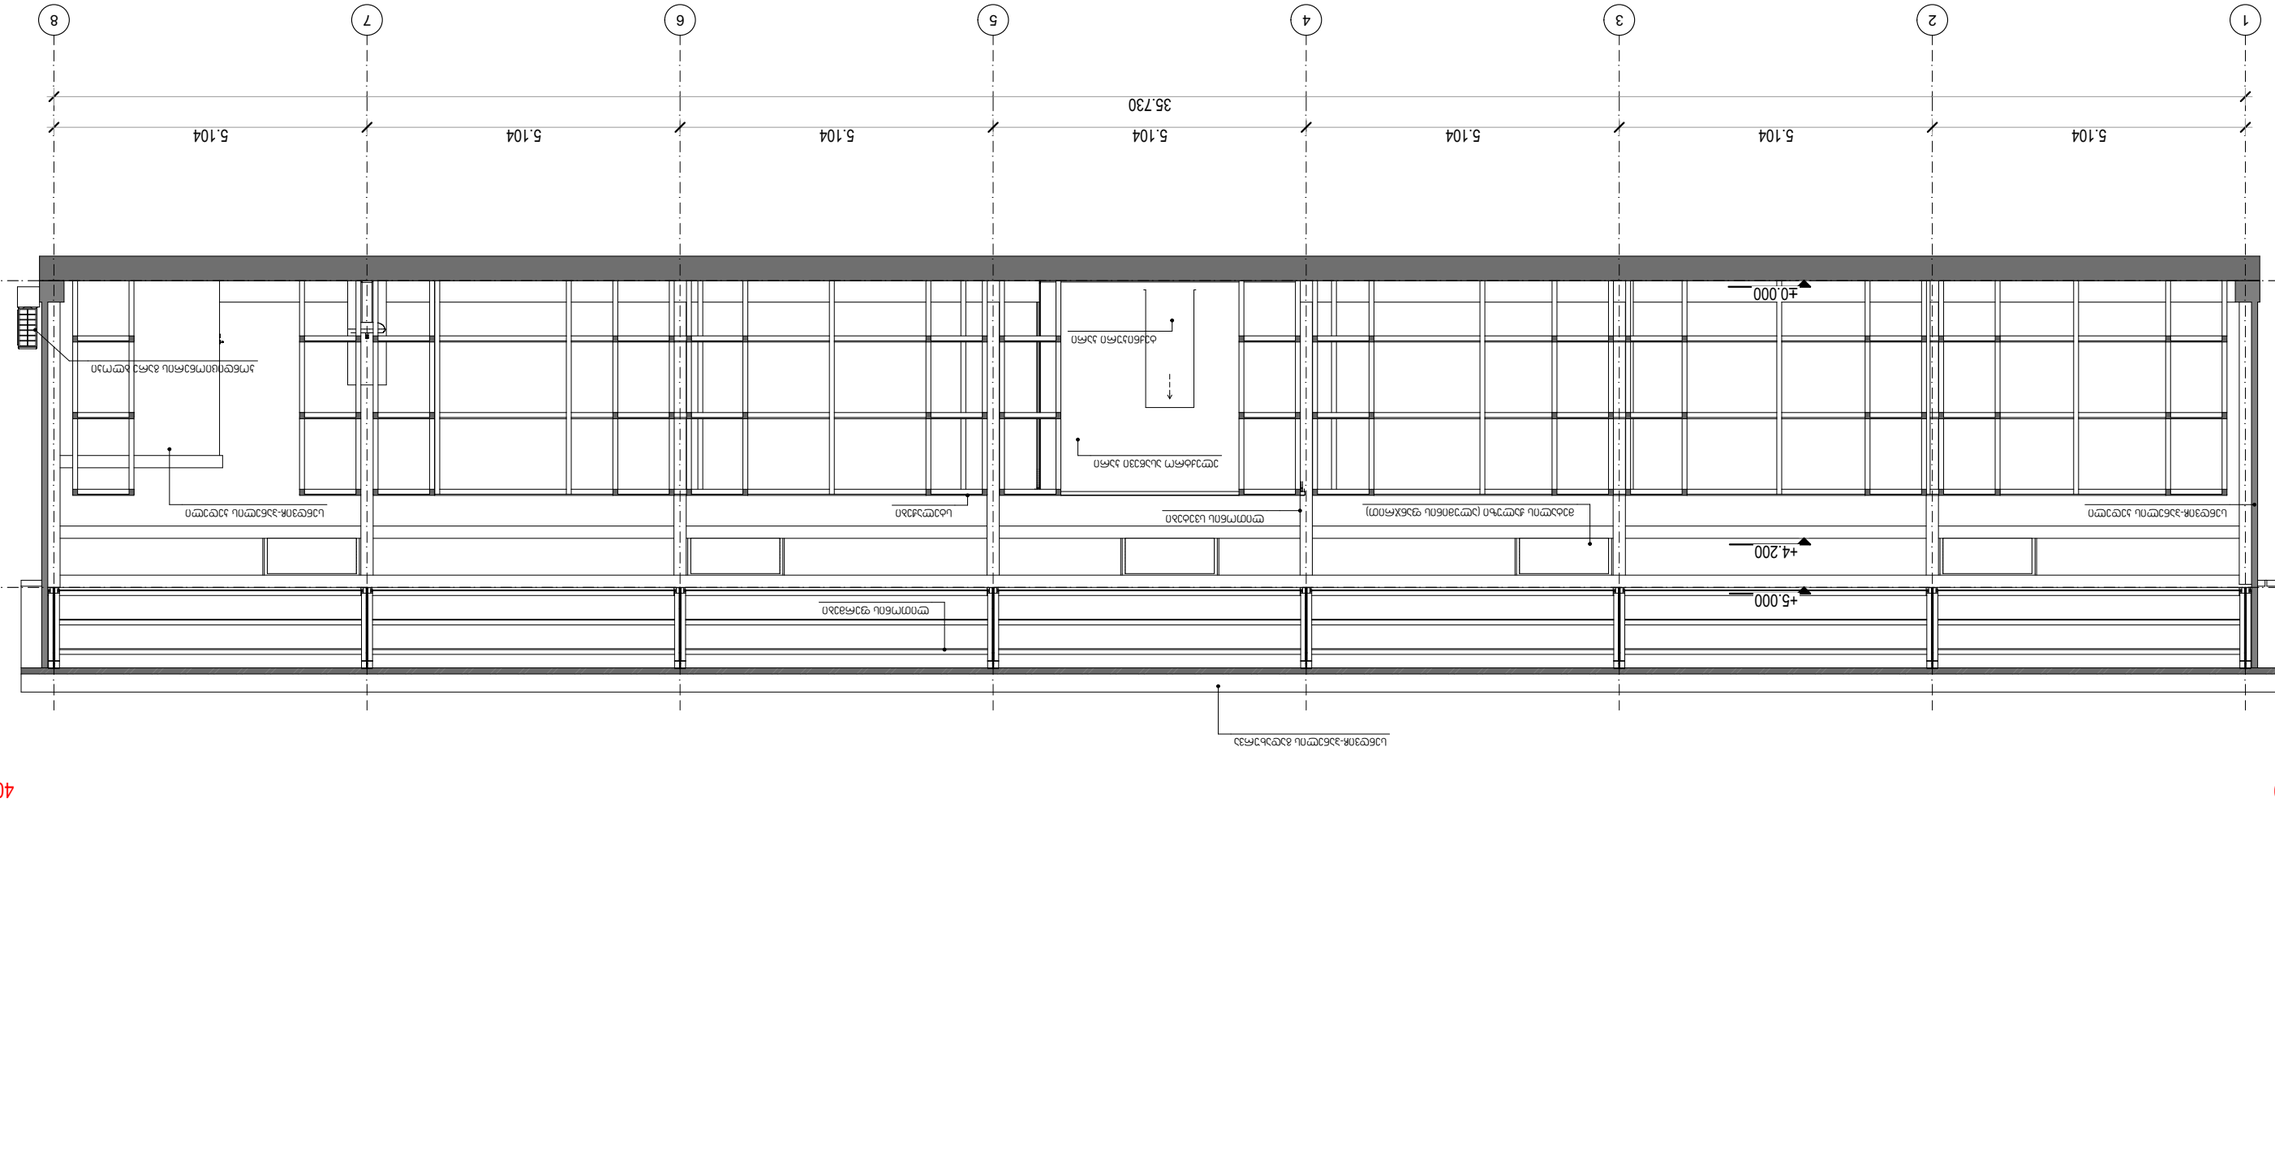

GSPublisherVersion 0.0.100.100

1 2 3 4 5 6 7 8

5.104 5.104 5.104 5.104 5.104 5.104 5.104 35.730

6.000 40.800

±0.000

+4.200

+5.000

სენდვიჩ-პანელის გადახურვა

სენდვიჩ-პანელის კედელი

ლითონის ფერმები

ლითონის სტელაჟები სვეტები მეტალის ჟალუზი (ალუმინის ფანჯრით) სენდვიჩ-პანელის კედელი

ელექტრო ასაწევი კარი

ტექნიკური კარი

კონდიციონერის გარე ბლოკი

მიწის ნაკვეთის საკადასტრო საზღვარი

შეთანხმებული პროექტის ცვლილება

ჭრილი 2-2

ქ.თბილისი, დასახლება აეროპორტი,
(ნაკვ.001/226) ს.კ.
(01.19.30.001.226) შპს
"საქაერონავიგაციის" კუთვნილი
ტერიტორიაზე სასაწყობე შენობა

საწყობის არქიტექტორული ნაწილი

დამკვეთი: შ.პ.ს. "საქაერონავიგაცია"

მაშტაბი 1:100
სტადია მარკა

a.n

f-bi

10 14

შ.პ.ს."საქაერონავიგაცია"

პრ. ავტორი

გ.მეზვრიშვილი

დირექტორი

ედიშერ ლორია

კონსტრუქტორი

A3