

სიმაღლის განსაზღვრის ადგილის ლოკალიზაცია მასშტაბი 1:500

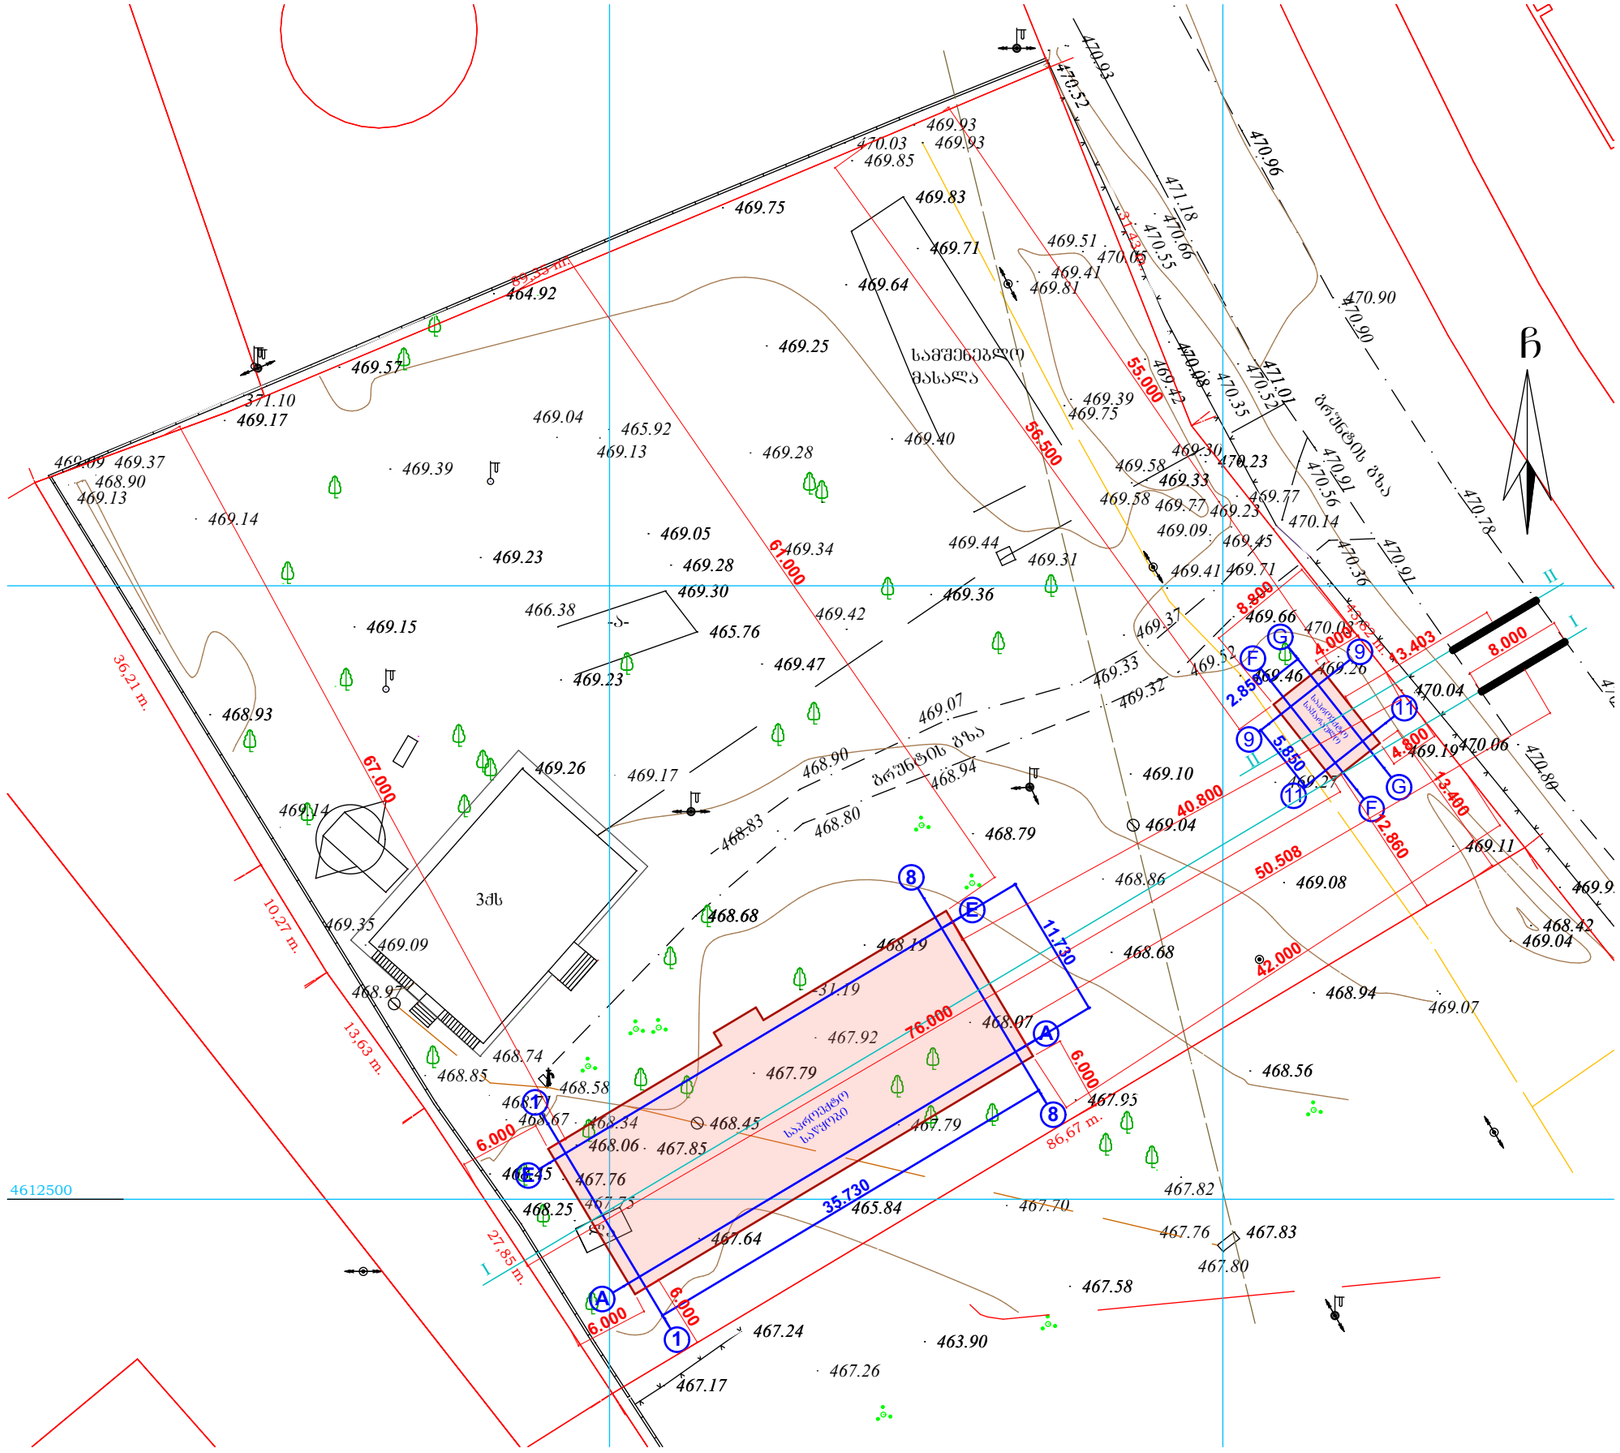

შ.პ.ს. "არქი-მედი + " "Archi-Medi+" LTD.		დირექტორი ზ. ტუღუში		არქიტექტურულ-საშენებლო ნაწილი	სტადია
		პროექტის ავტორი ვ. ლორია		სიმაღლის განსაზღვრის ადგილის ლოკალიზაცია მასშტაბი 1:500	პრ.
დამკვეთი შპს "საქარონავიგაცია"	პროექტის დასახელება სასაწყობე შენობის პროექტი	შეასრულა ვ.ლორია			ფურცლები
დაკვეთის N 16/10/16	საპროექტო მისამართი თბილისის საერთაშორისო აეროპორტის მიმდებარე ტერიტორია	შეამოწმა ზ.ტუღუში			ფურცლის N

საპროექტო შენობის სიმაღლის განსაზღვრის სქემა

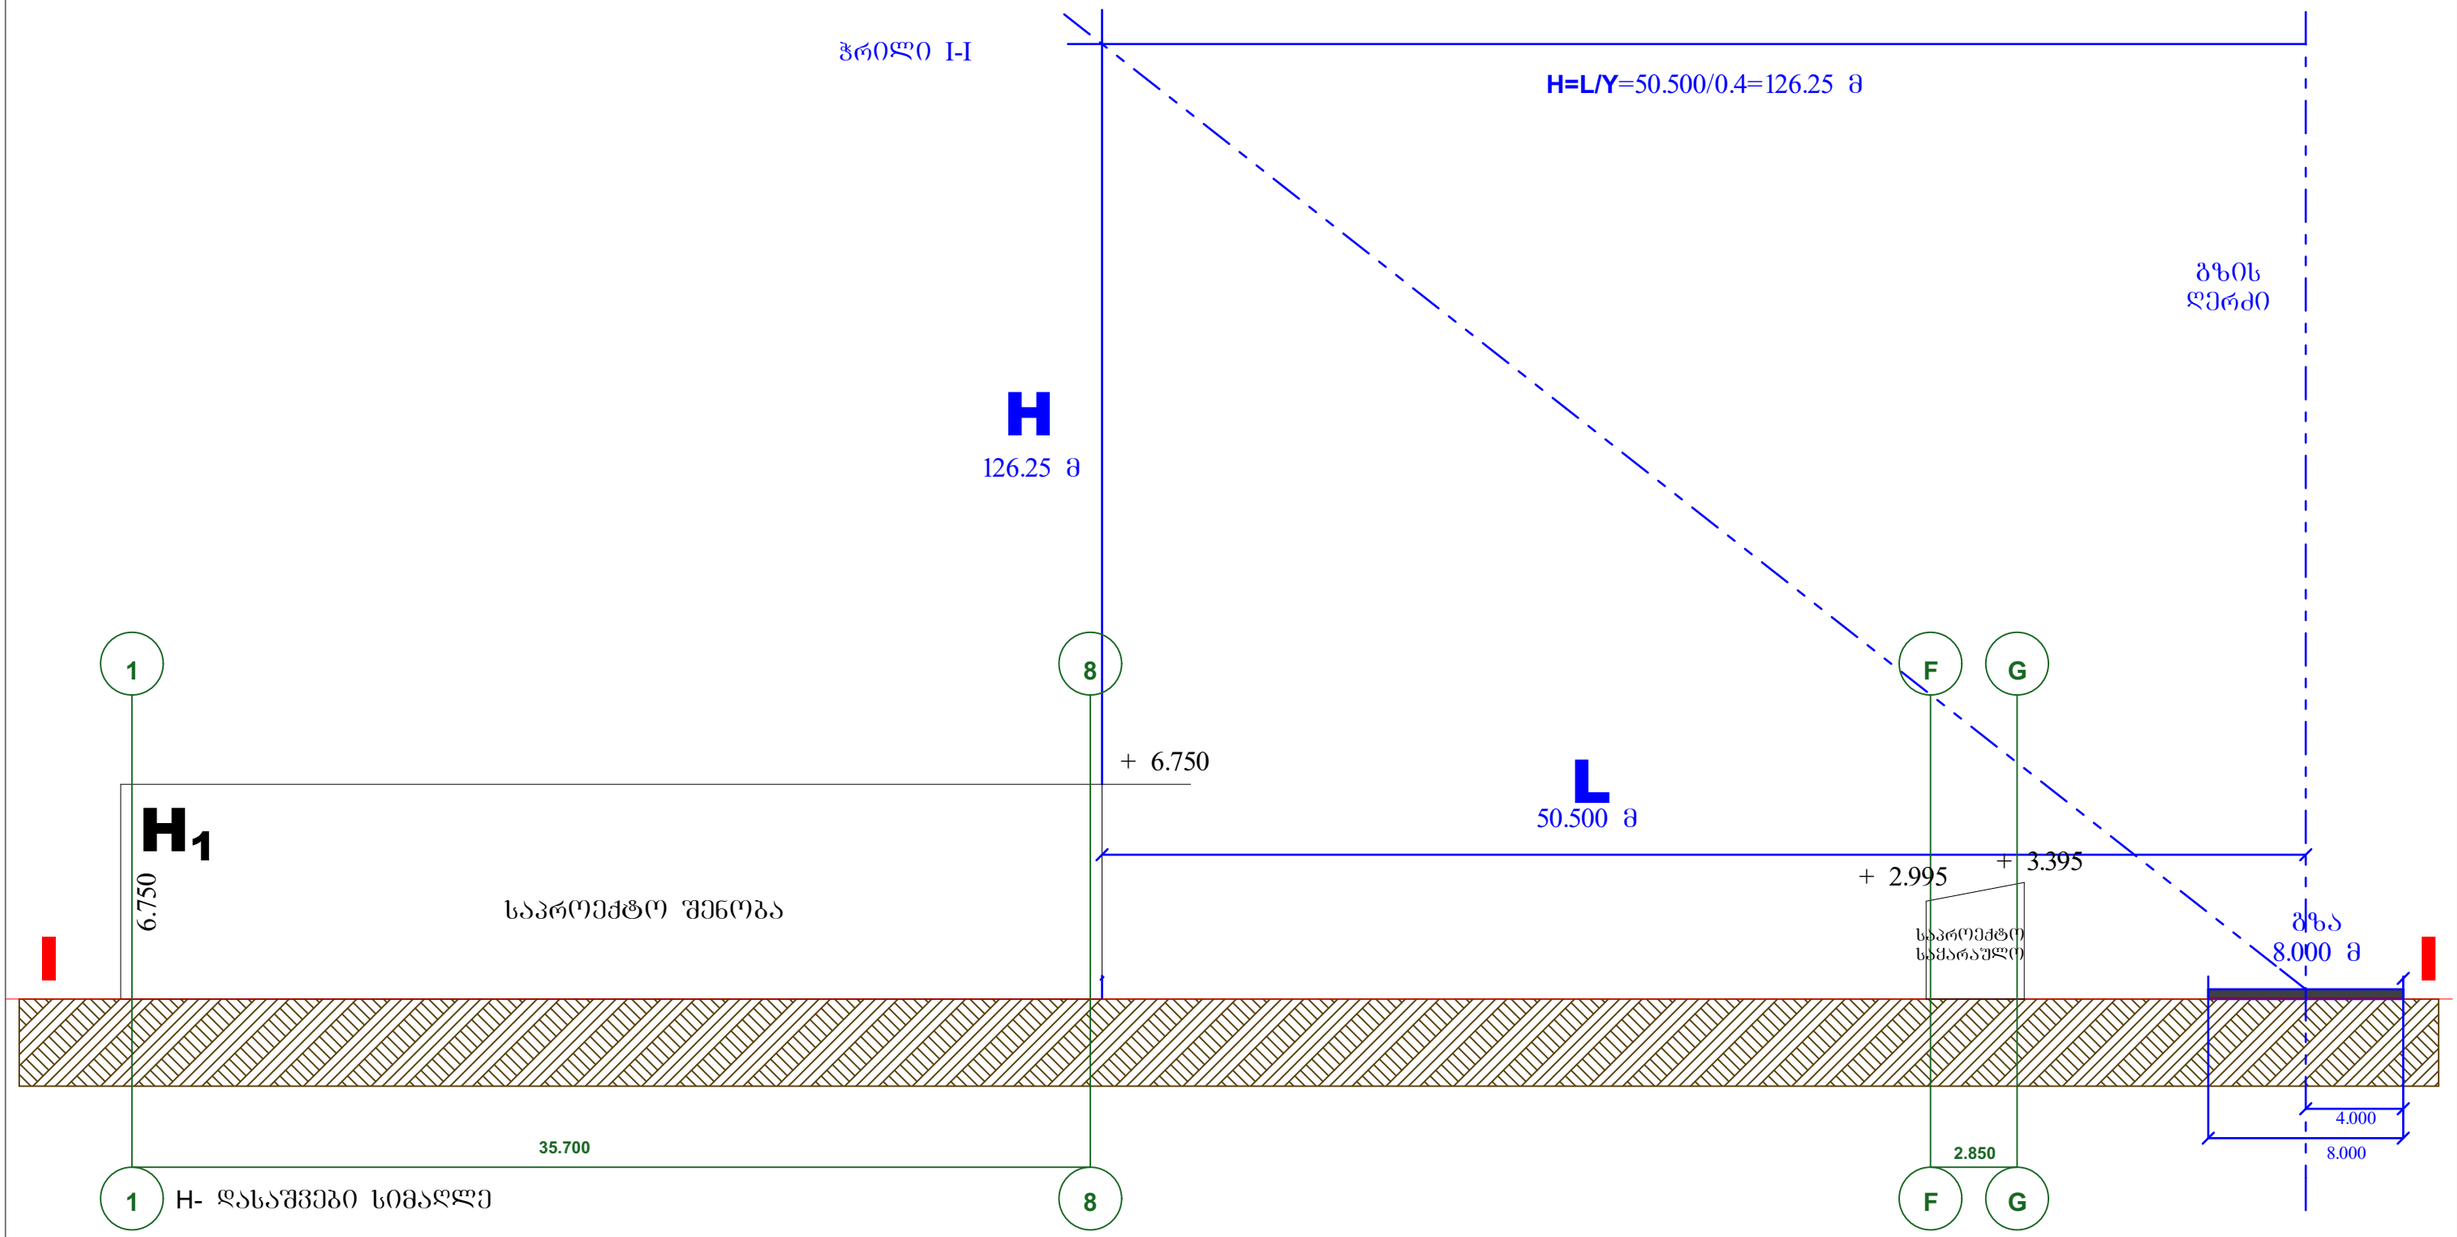

H- დასაშვები სიმაღლე

H_1 - საპროექტო სიმაღლე

L - მანძილი საზოგადოებრივ საზღვრამდე

Y - კოეფიციენტი 0.4 სატრანსპორტო ზონა 3

სიმაღლის განსაზღვრა

H=L/Y


საიდანაც

H= 50.500/0.4=126.25 მ

შ.პ.ს. "არქი-მედი + " **"Archi-Medi+" LTD.**	დირექტორი ზ. ტუღუში		არქიტექტურულ-სამშენებლო ნაწილი	სტადია
დამკვეთი შპს "საქაერონავიგაცია"	პროექტის დასახელება სასწყობე შენობის პროექტი		საპროექტო შენობის სიმაღლის განსაზღვრის სქემა	პრ. ფურცლები
დაკვეთის N 16/10/16	საპროექტო მისამართი თბილისის საერთაშორისო აეროპორტის მიმდებარე ტერიტორია	შეამოწმა ზ.ტუღუში		ფურცლის N

საპროექტო საქარაულოს სიმაღლის განსაზღვრის სქემა

ჭრილი II-II

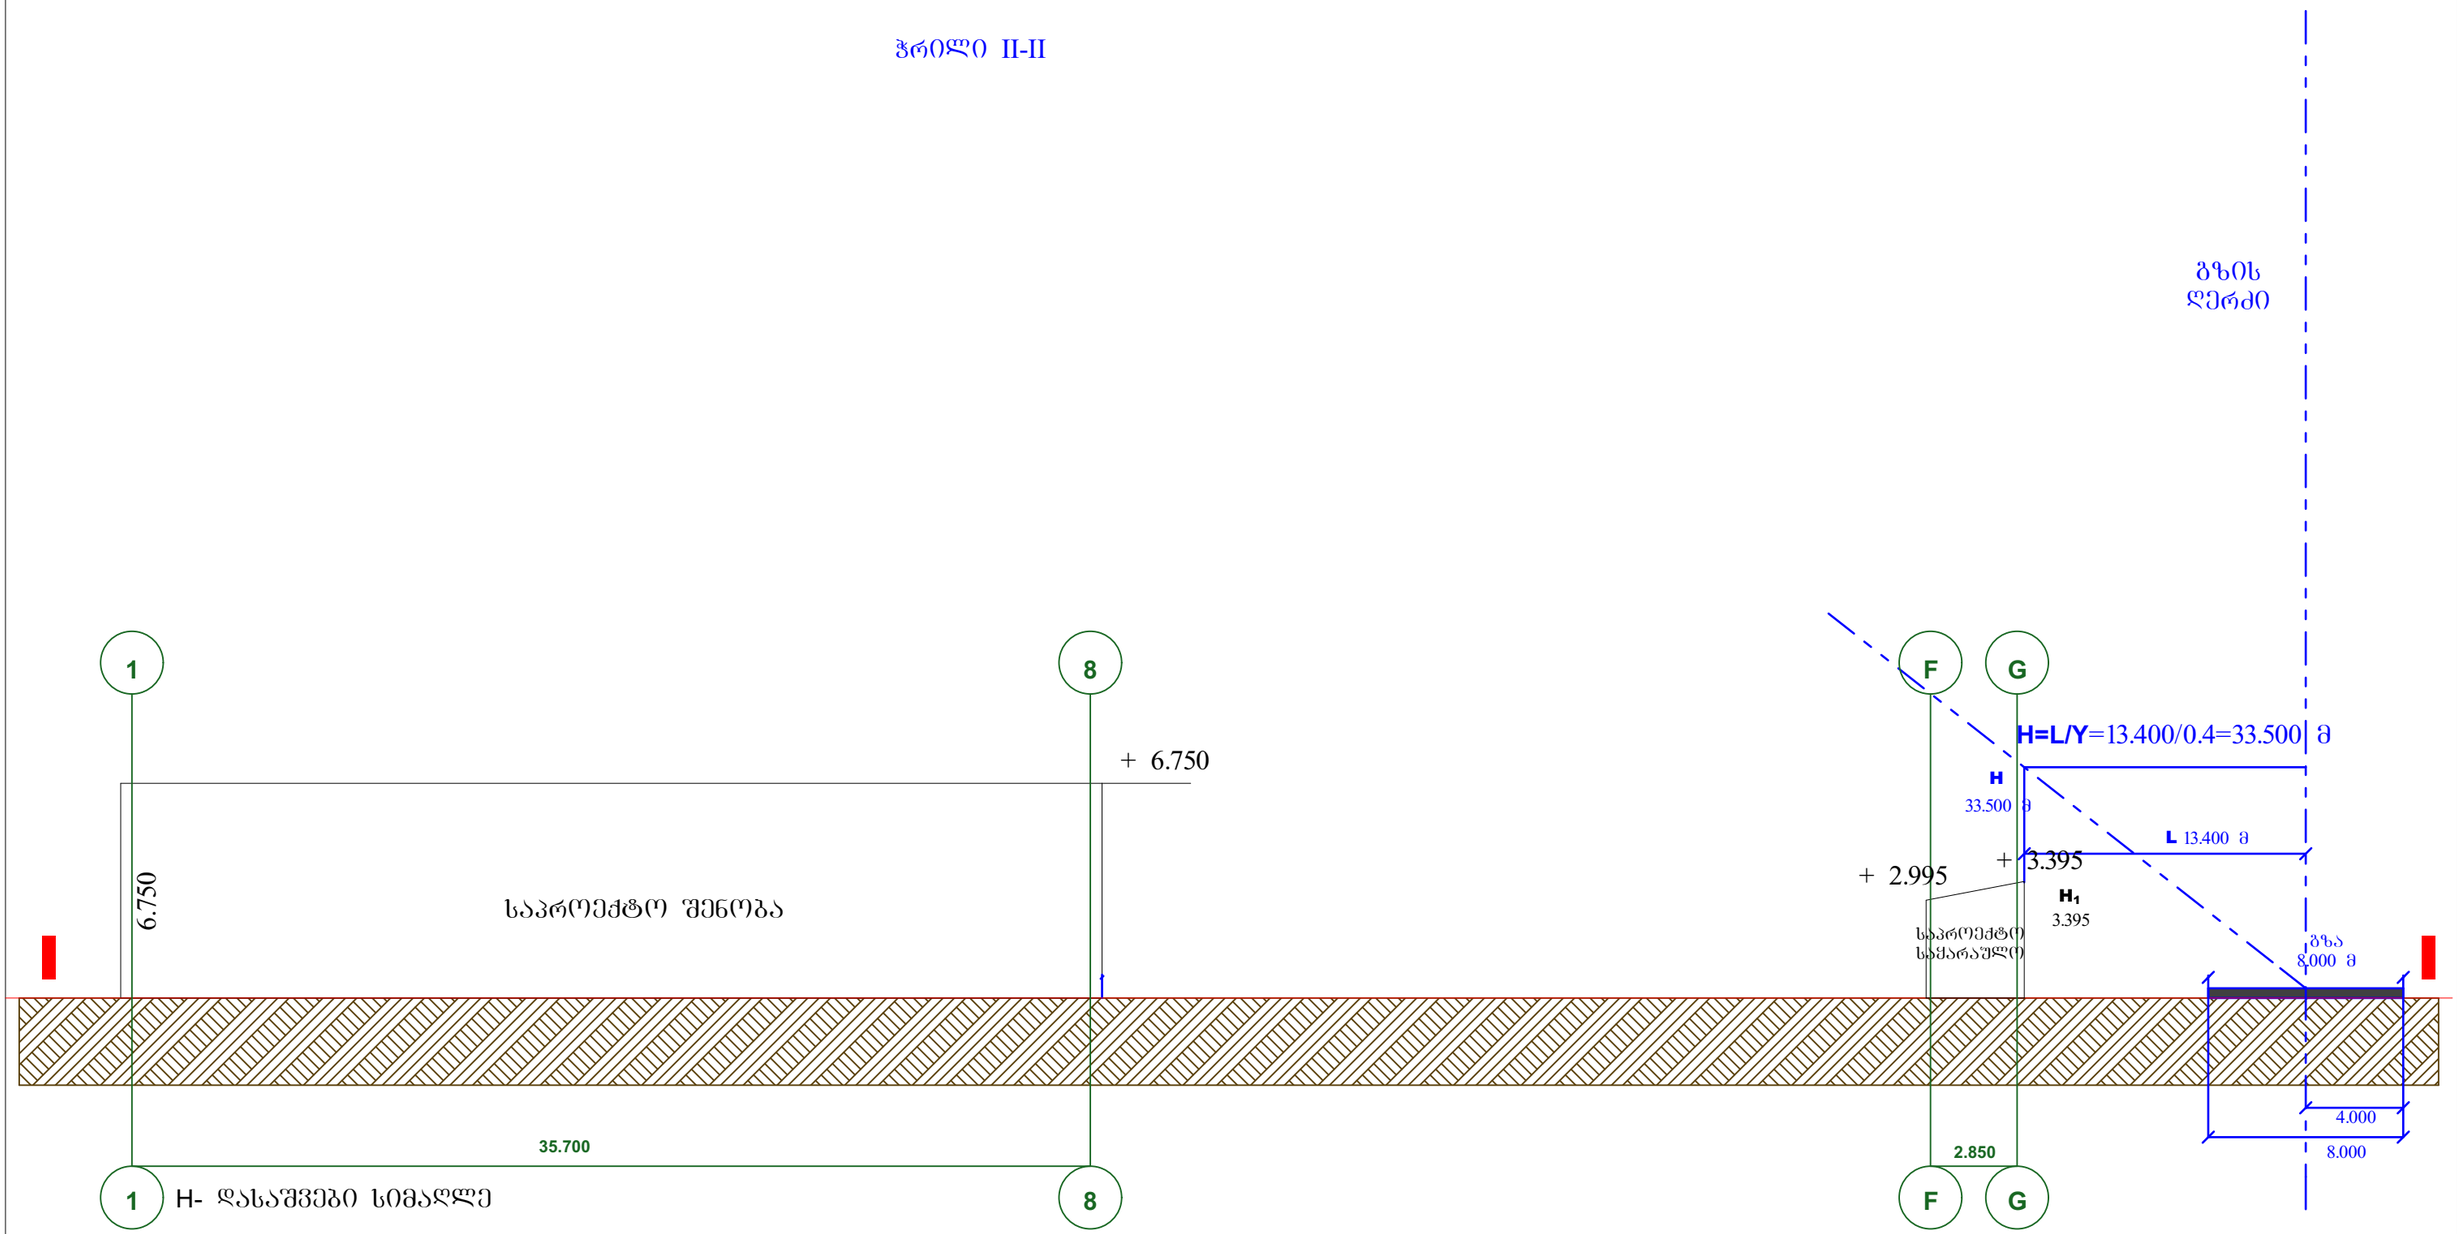

H- დასაშვები სიმაღლე

H_1 - საპროექტო სიმაღლე

L - მანძილი საზოგადოებრივ საზღვრამდე

Y - კოეფიციენტი 0.4 სატრანსპორტო ზონა 3

სიმაღლის განსაზღვრა

H=L/Y

საიდანაც

H= 13.400/0.4=33.500 მ

შ.პ.ს. "არქი-მედი + " **"Archi-Medi+" LTD.**		დირექტორი ზ. ბუღუში	არქიტექტურულ-სამშენებლო ნაწილი	სტადია
დამკვეთი შპს "საქაფრონავიაცია"	პროექტის დასახელება სასწავლო შენობის პროექტი	პროექტის ავტორი ვ. ლორია	საპროექტო საქარაულოს სიმაღლის განსაზღვრის სქემა	პრ. ფურცლები
დაკვეთის N 16/10/16	საპროექტო მისამართი თბილისის საერთაშორისო აეროპორტის მიმდებარე ტერიტორია	შესრულა ვ.ლორია		ფურცლის N
		შეამოწმა ზ.ბუღუში		