ბენიშვნა: -3.30 ნიშნულზე

აღნიშნულ ნიშნულზე ცვლილებები არ არის.

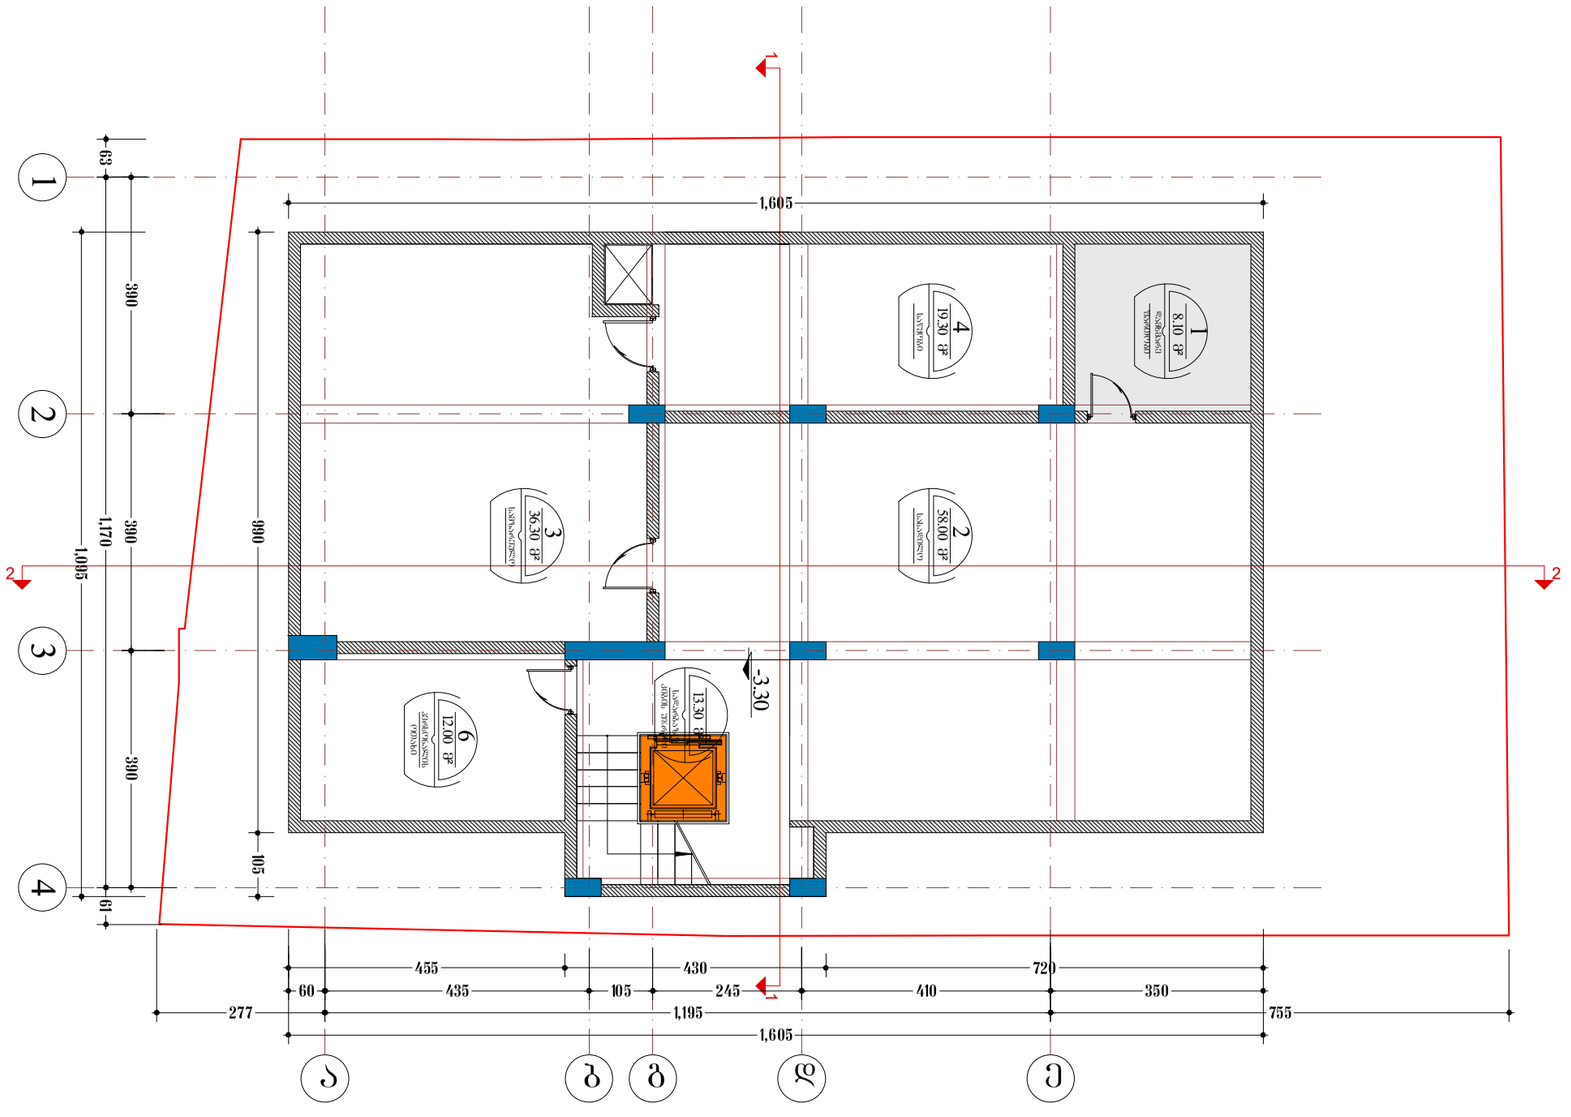

გეგმა -3.30 ნიშნულზე მასშ; 1:200 აზომვითი ნახაზი	ობიექტის მისამართი ქალაქი თბილისი, შესახვევი ხივინი, №3 სკ 01.17.01.005.013 შენიშვნა: აზომვა შესრულებულია დაინტერესებული პირის მიერ მითითებულ ფართზე	დაინტერესებული პირი შ.პ.ს "ოლდ თაუნ" დ.სარდაროვი დირექტორი კ. სახვაძე აზომა / შეასრულა კ.სახვაძე	GRAPHIC STUDIO მასშტაბი 1:100 შ.პ.ს. "ბრაფიკ სტუდია" თარიღი 04.02.2019 ს.კ. 405154194

შენიშვნა: 0.00 ნიშნულზე

1. დამატებით მოწყობილია ფილა მოპირკეთებით (ტროტუარი).
2. "3" ღერძთან, "ა-ბ" მონაკვეთში არ არის მოწყობილი პანდუსი. (არ არის საჭიროება).
3. "1" ღერძთან გაზრდილია ჯედლის სისქე.
4. "1" ღერძის გარეთ, "1-2" მონაკვეთში დამატებით მოწყობილია საჰაერო მილები.
5. "ე" ღერძის გარეთ, "1" და "4" ღერძებთან დამატებით მოწყობილია ჯაპიტალური ჯედლები.
6. ნაწილობრივ შეცვლილია ტერიტორიის მოწყობა.

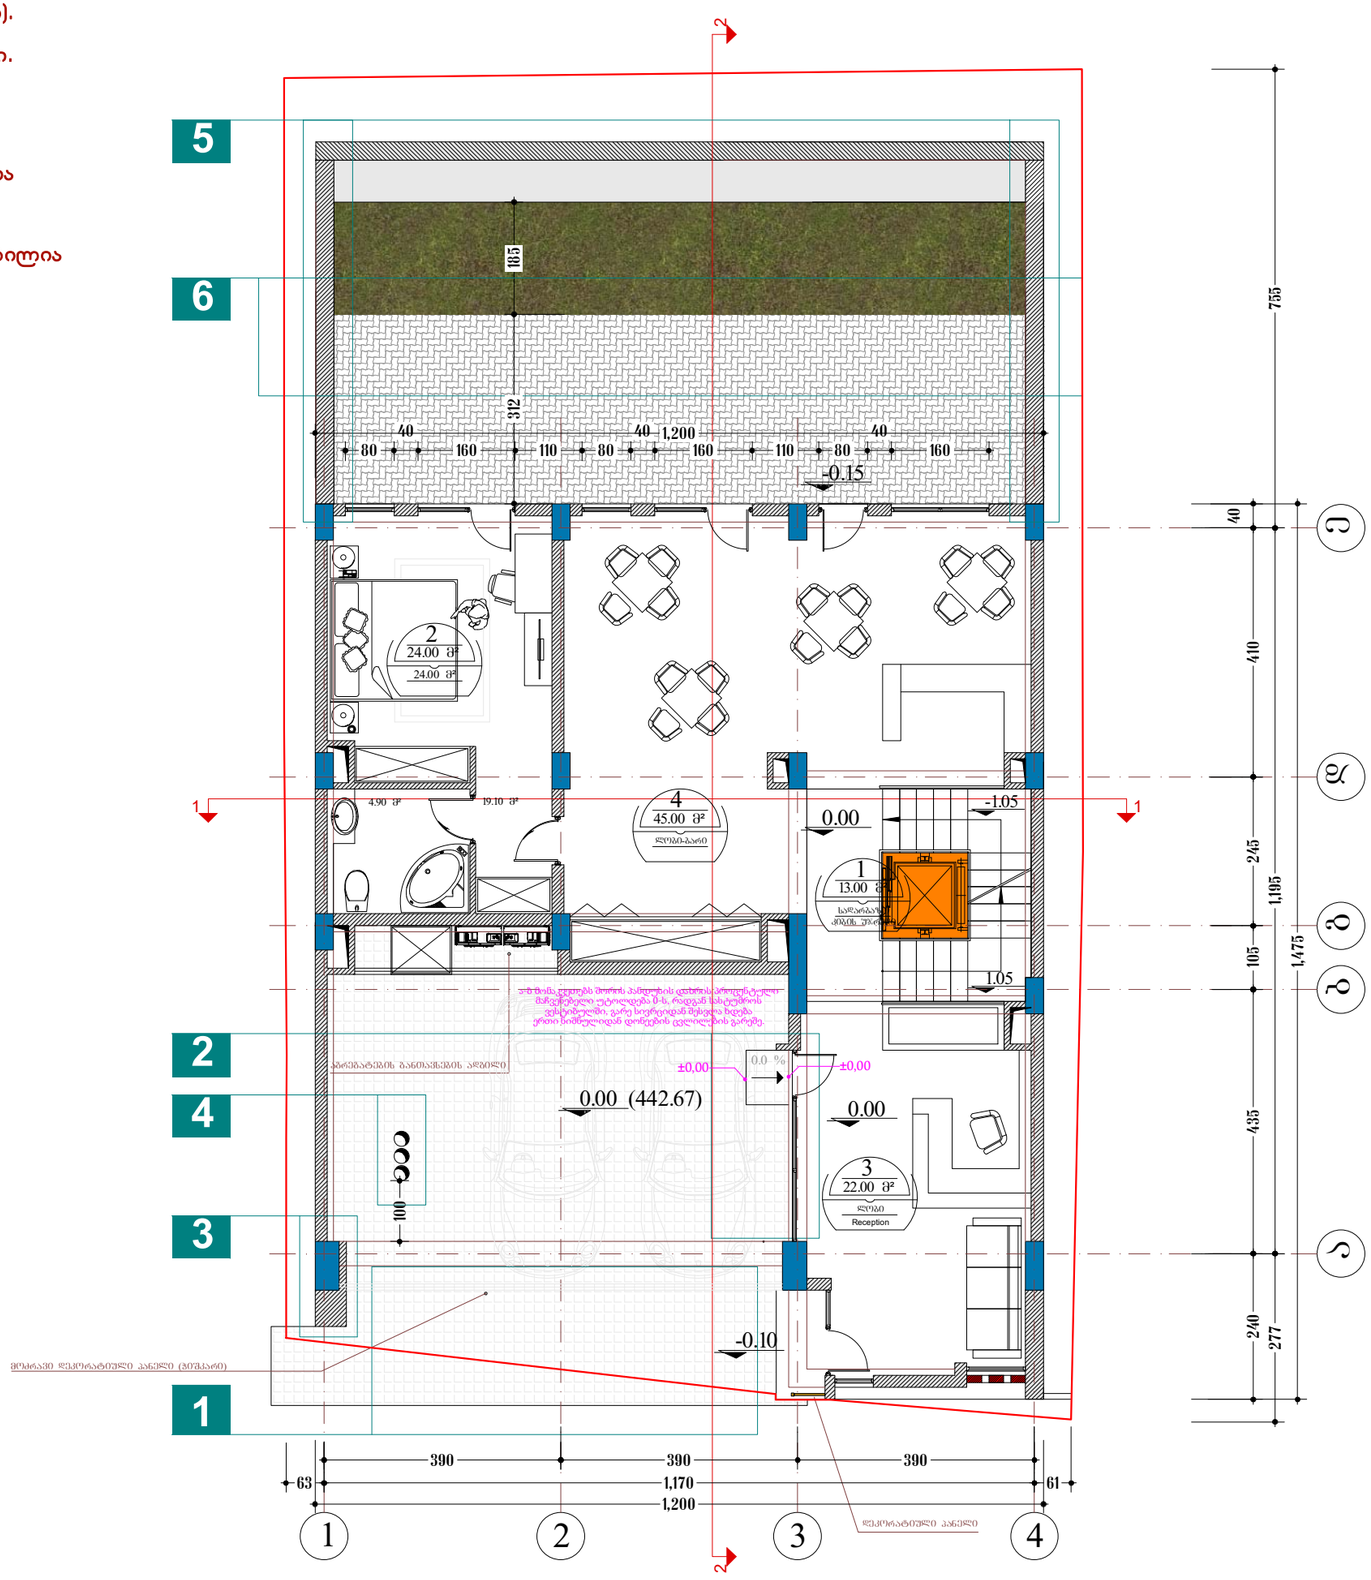

GRAPHIC STUDIO
შ.პ.ს. "ბრაფიკ სტუდია"
ს.კ. 405154194

მასშტაბი	1:100	
თარიღი	04.02.2019	

ლაინტერესებული პირი
შ.პ.ს. "ოლდ ოპუნ" დ.სარდაროვი
დირექტორი
ვ. სახვაძე
ა.ხოფა
ფეასრულა
ვ.სახვაძე

ობიექტის მისამართი
ქალაქი თბილისი, შესახვევი ხივინი, №3
ს/კ 01.17.01.005.013

შენიშვნა:
ჯხოფა შესრულებულია დაინტერესებული პირის მიერ მითითებულ ფართზე

ბებმა 0.00 ნიშნულზე მასშ; 1:200

აზომვითი ნახაზი

ბენიშვნა: +3.15 ნიშნულზე

აღნიშნულ ნიშნულზე ცვლილებები არ არის.

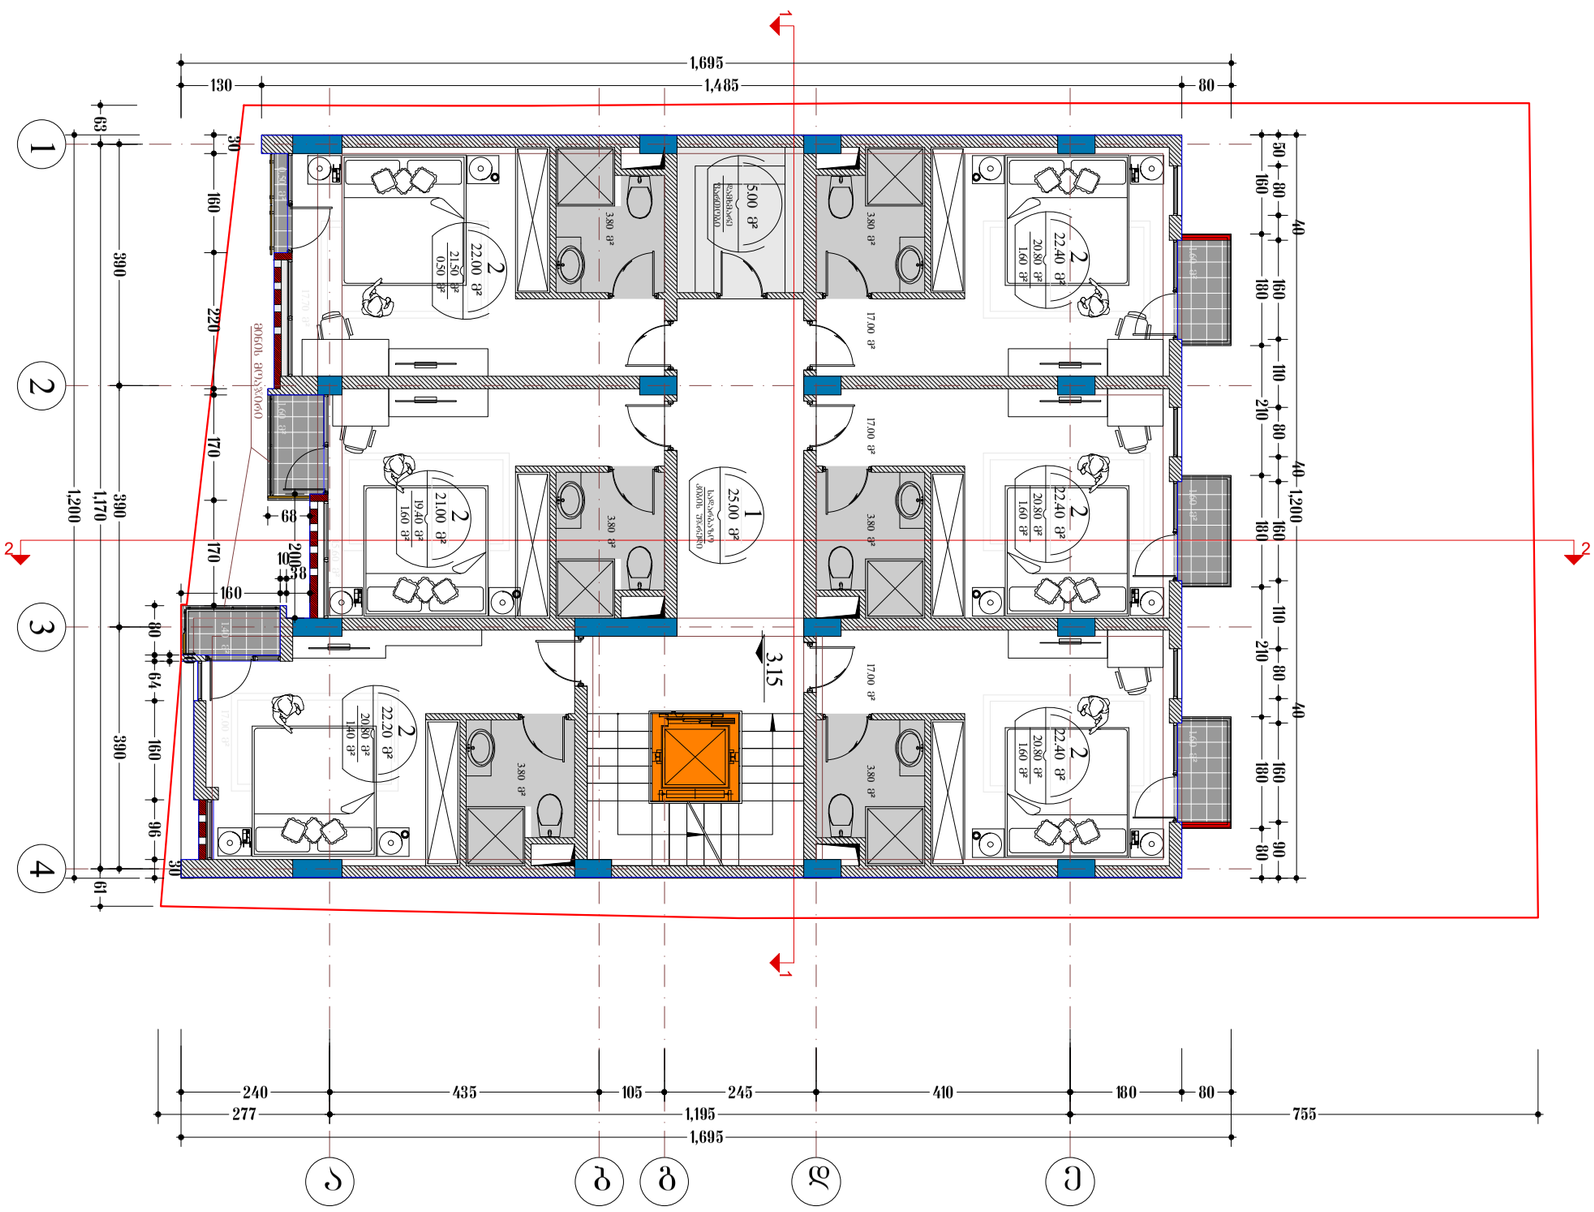

გეგმა +3.15 ნიშნულზე მასშ; 1:200 აზომვითი ნახაზი	ობიექტის მისამართი ქალაქი თბილისი, შესახვევი ხივინი, №3 ს/კ 01.17.01.005.013 შენიშვნა: აზომვა შესრულებულია დაინტერესებული პირის მიერ მითითებულ ფართზე	დაინტერესებული პირი შ.პ.ს "ოლდ თაუნ" დ.სარდაროვი დირექტორი კ. სახვაძე აზომა / შეასრულა კ.სახვაძე	GRAPHIC STUDIO მასშტაბი 1:100 — შ.პ.ს. "ბრაფიკ სტუდია" თარიღი 04.02.2019 — ს.კ. 405154194

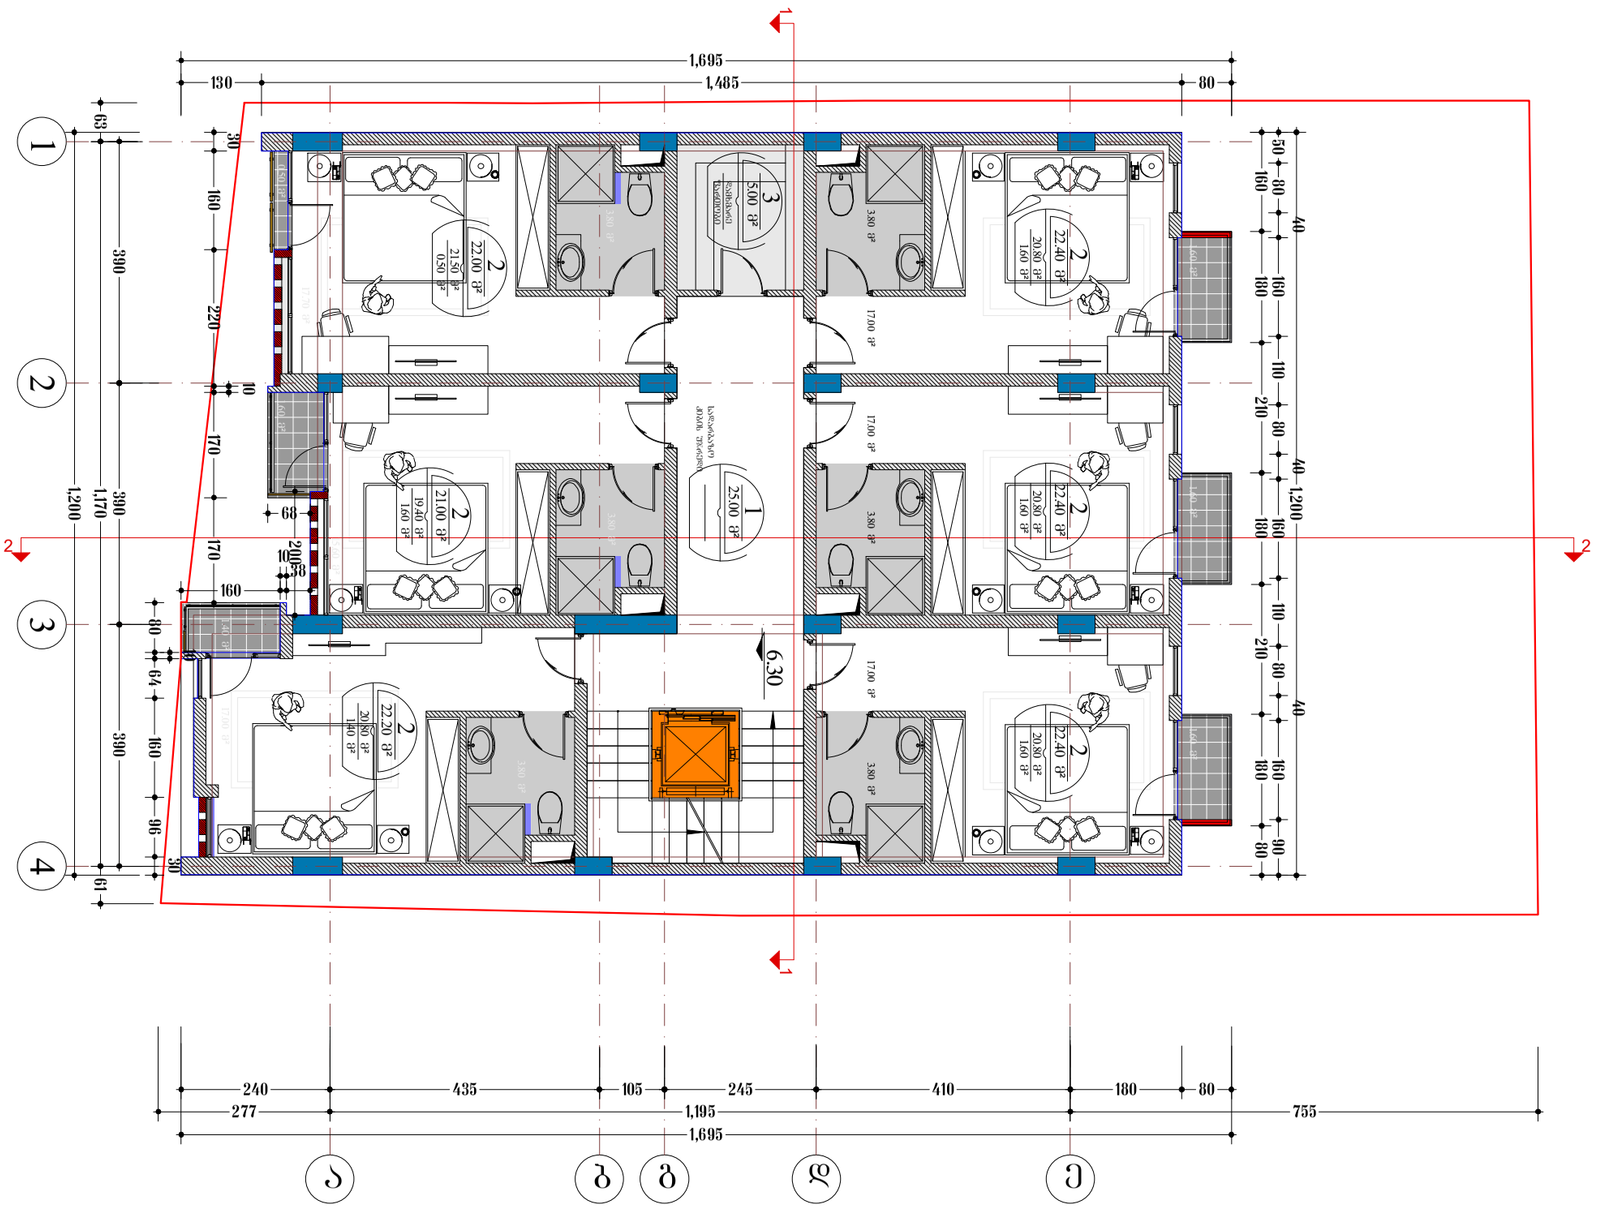

ნაგებობის ნაწილის ფასადის ნაწილის ნაწილის ნაწილ

შენიშვნა: +9.45 ნიშნულზე

1. "ბ-გ" მონაკვეთში, ტიპიური შახტასთან გამოსწორებული ხარვეზი და მოეწყო მოასფალტის საფარის შესაბამისად.
2. სახურავზე გამოსწორებულ ხარვეზი და მოეწყო გამწვანება ლანდშაფტის შესაბამისად.

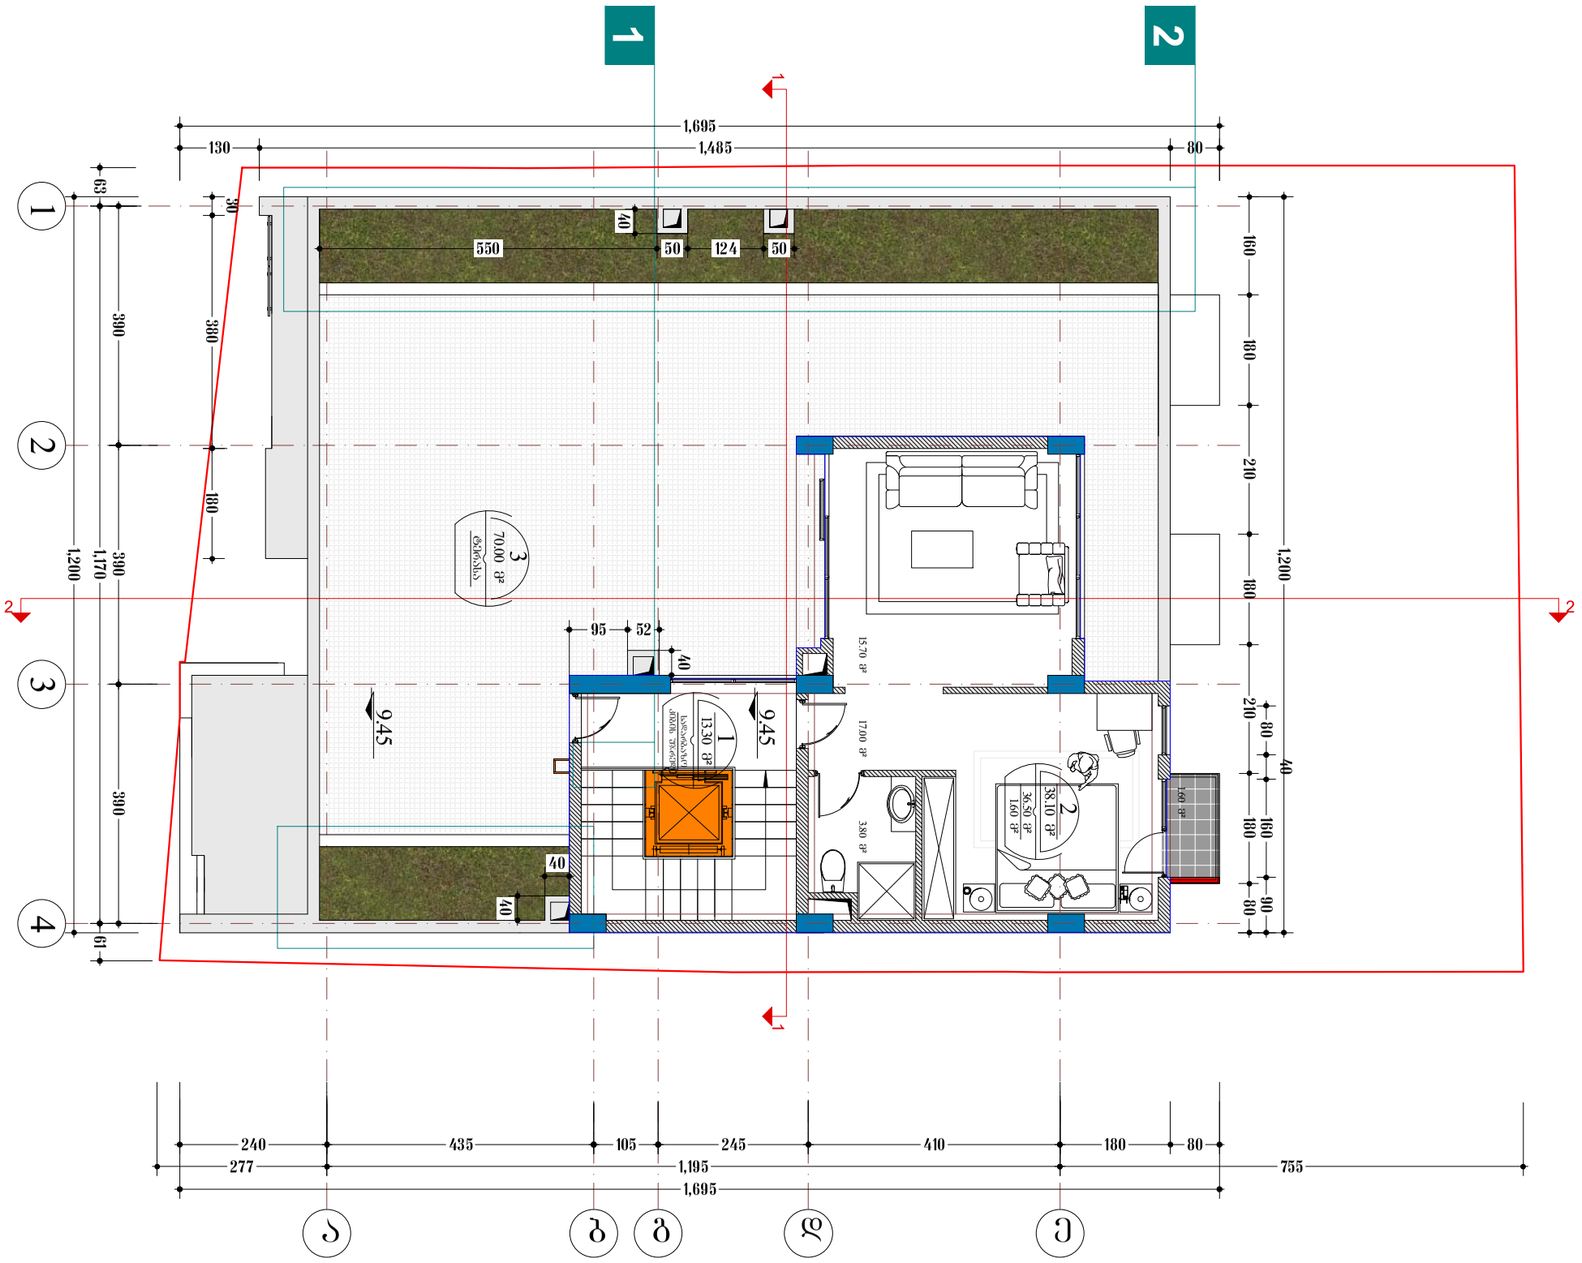

გეგმა +9.45 ნიშნულზე მასშ; 1:200	ობიექტის მისამართი	დაინტერესებული პირი	
აზომვითი ნახაზი	ქალაქი თბილისი, შესახვევი ხივნი, №3	შპს "ოლდ თაუნ" დ.სარდაროვი	
	№3 01.17.01.005.013	დირექტორი	
	შენიშვნა: აზომვა შესრულებულია დაინტერესებული პირის მიერ მითითებულ ფართზე	კ. სახვამე	
		აზომა / შეასრულა	
		კ.სახვამე	

GRAPHIC STUDIO

მასშტაბი	1:100	შ.პ.ს. "გრაფიკ სტუდია"
თარიღი	04.02.2019	ს.კ. 405154194

შენიშვნა: სახურავის გეგმა

1. შეცვლილია წყალგადამყვანი მილების მდებარეობა

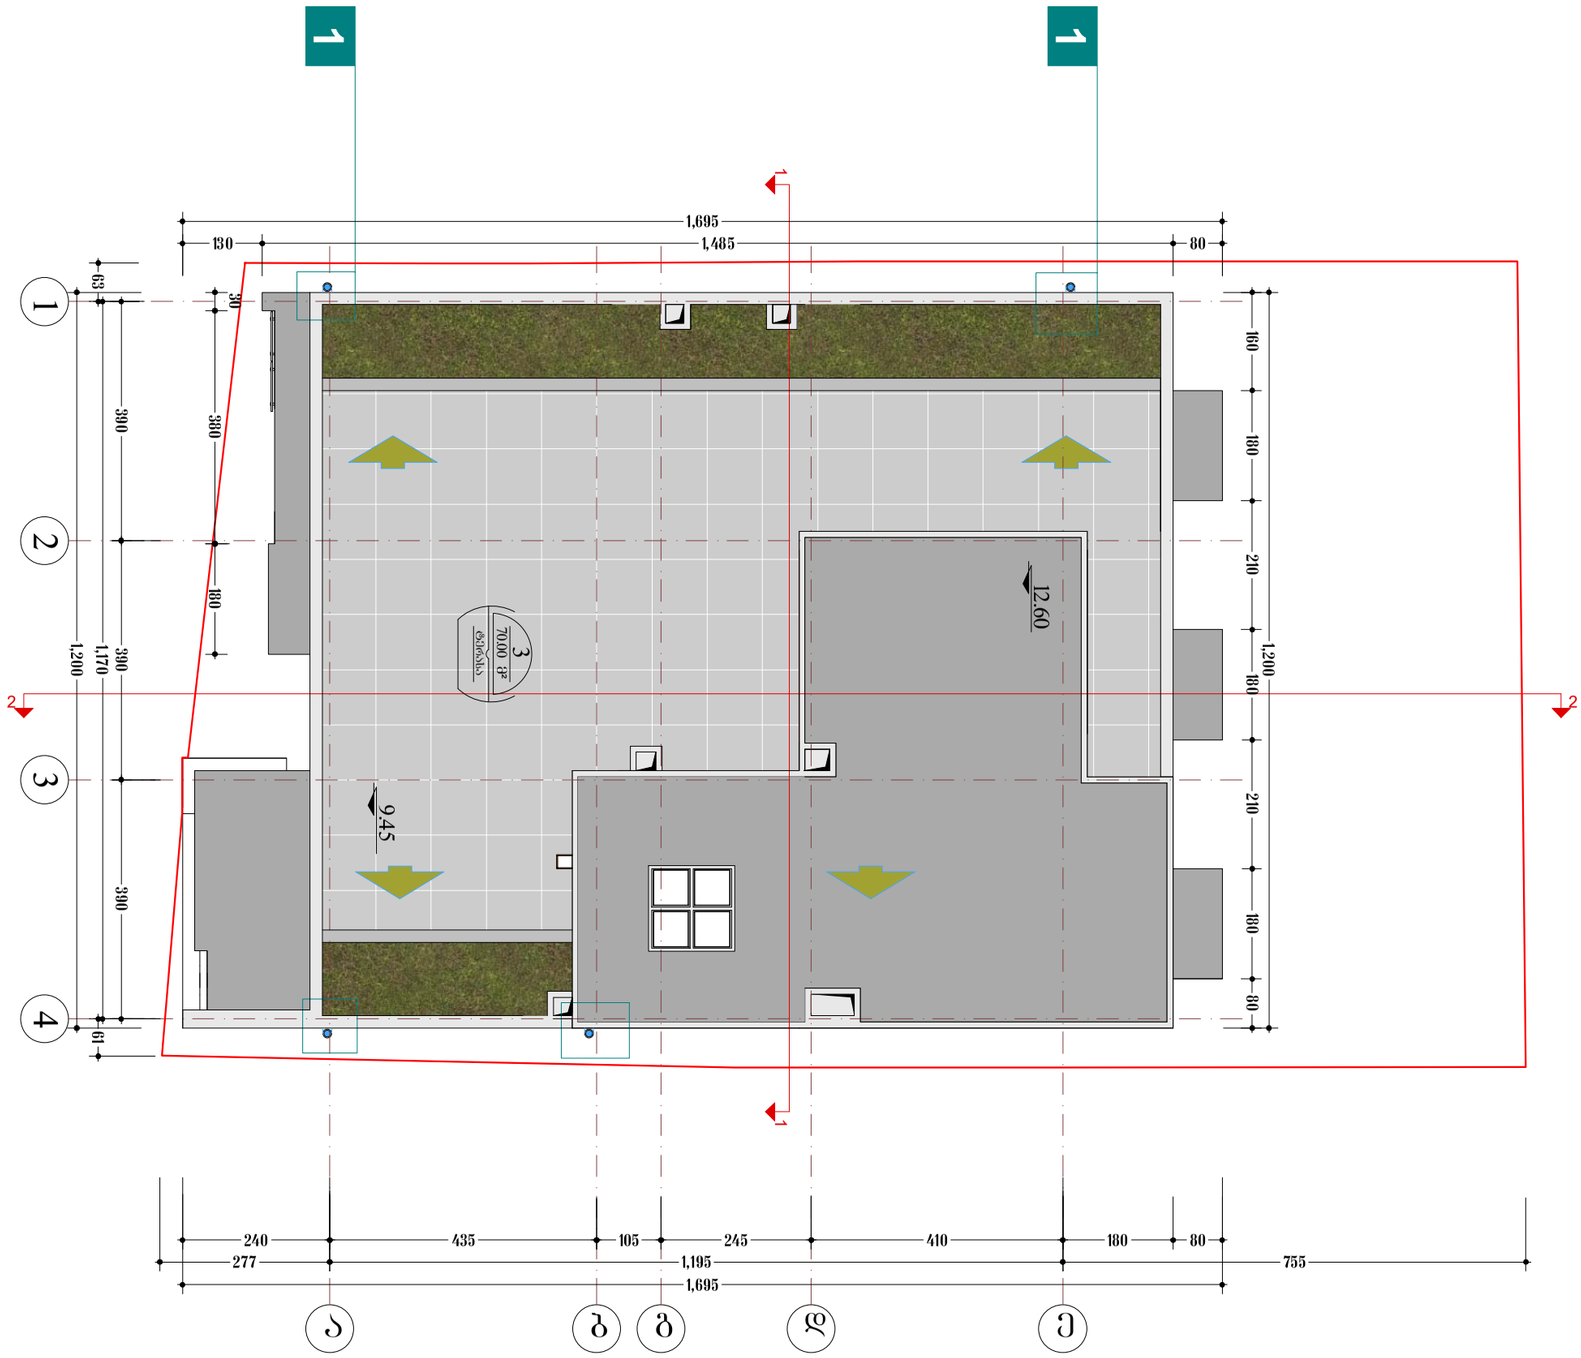

სახურავის გეგმა მასშ; 1:200 აზომვითი ნახაზი	ობიექტის მისამართი ქალაქი თბილისი, შესახვევი ხივინი, №3 ს/კ 01.17.01.005.013 შენიშვნა: აზომვა შესრულებულია დაინტერესებული პირის მიერ მითითებულ ფართზე	დაინტერესებული პირი შ.პ.ს "ოლდ თაუნ" დ.სარდაროვი დირექტორი კ. სახვაძე აზომა / შეასრულა კ.სახვაძე		GRAPHIC STUDIO მასშტაბი 1:100 შ.პ.ს. "გრაფიკ სტუდია" თარიღი 04.02.2019 ს.კ. 405154194