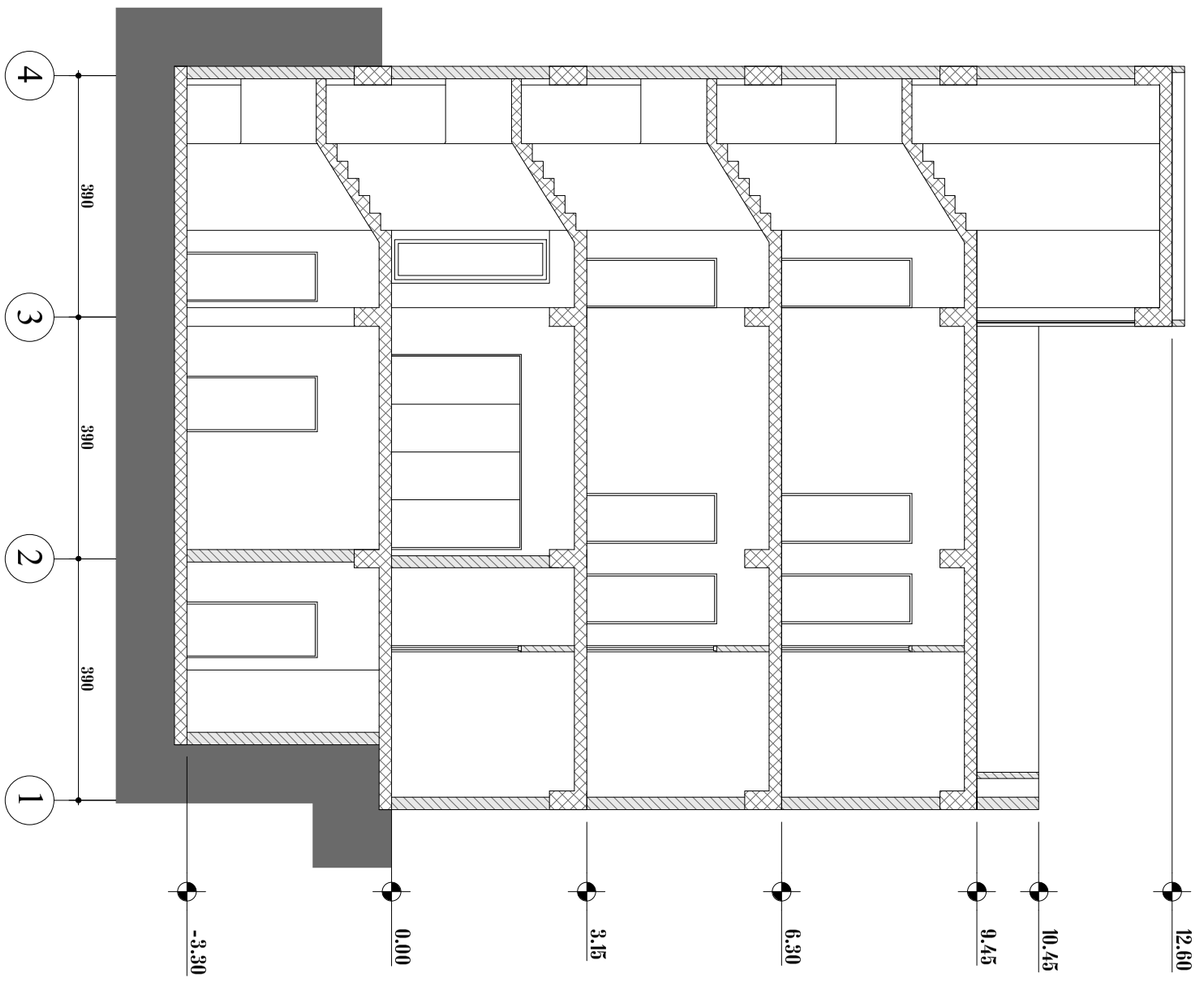



ჭრილი 1-1

აზომვითი ნახაზი

ობიექტის მისამართი	დაინტერესებული პირი		
ქალაქი თბილისი, შესახვევი ხივინი, №3	შ.პ.ს "ოლდ თაუნ" დ.სარდაროვი		
ს/კ 01.17.01.005.013	დირექტორი		
შენიშვნა: აზომვა შესრულებულია დაინტერესებული პირის მიერ მითითებულ ფართზე	კ. სახვამე		
	აზომა / შესრულა		
	კ.სახვამე		

GRAPHIC STUDIO

მასშტაბი	1:100	შ.პ.ს. "ბრაფიკ სტუდია"
თარიღი	04.02.2019	ს.კ. 405154194

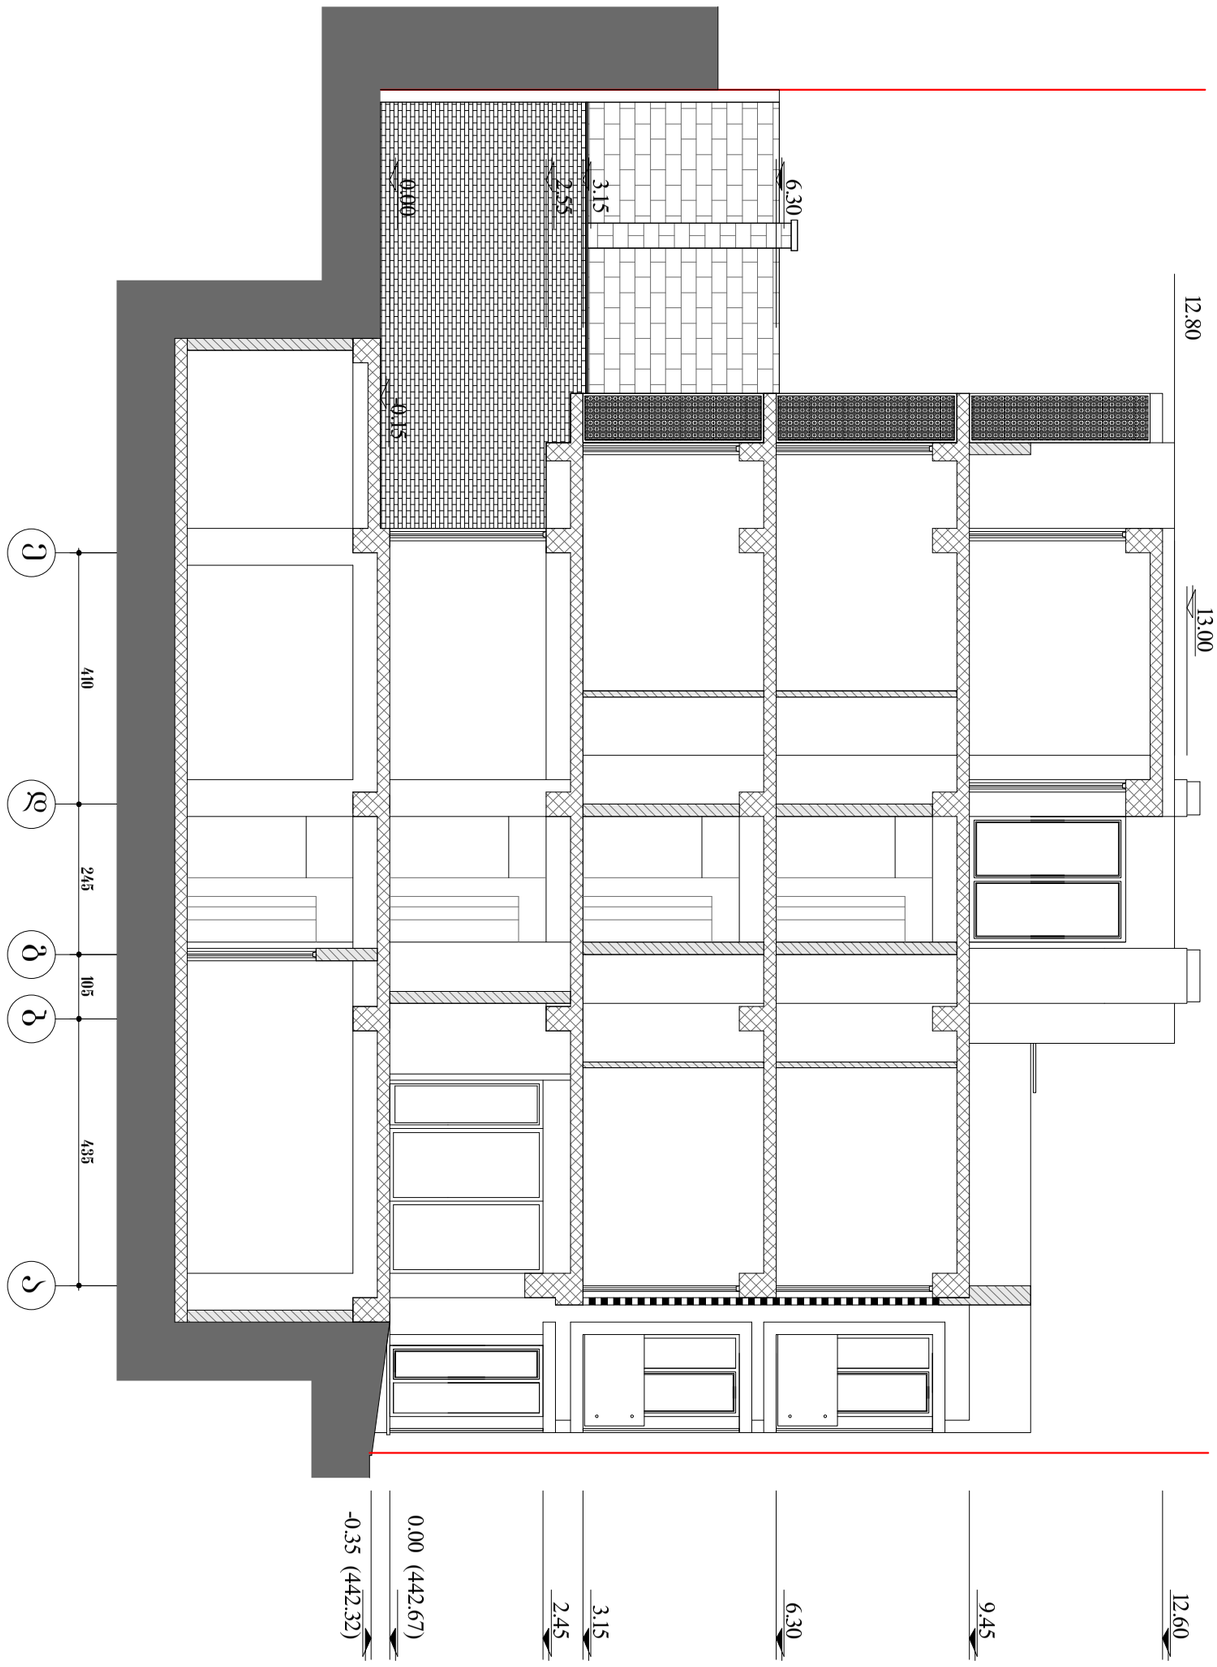

ჭრილი 2-2

აზომვითი ნახაზი

ობიექტის მისამართი	დაინტერესებული პირი		GRAHC STUDIO
ქალაქი თბილისი, შესახვევი ხივანი, №3	შპს "ოლდ თაუნ" დ.სარდაროვი		
ს/კ 01.17.01.005.013	დირექტორი		
შენიშვნა: აზომვა შესრულებულია დაინტერესებული პირის მიერ მითითებულ ფართზე	კ. სახვამე		
	აზომა / შესრულა		მასშტაბი 1:100 / შ.პ.ს. "გრაფიკ სტუდია"
	კ.სახვამე		თარიღი 04.02.2019 / ს.კ. 405154194