
ქ.თბილისი აკაკი ბელიაშვილის ქუჩა №133/ აკაკი ბელიაშვილის ქუჩა №135 ა / მიწნის წინ მდებარე ტერიტორია/ აკაკი ბელიაშვილის ქუჩა № 143, მიმდებარედ 01.13.02.003.150 - 3629 კვ.მ 01.13.02.003.134 - 1500 კვ.მ 01.13.02.003.145 - 565 კვ.მ 01.13.02.003.164 - 276 კვ.მ ჯამური ფართობი 5970 კვ.მ - არსებულ ნაკვეთებზე არ არსებობს არანაირი ხე-მცენარე რაზეც მოწმობს ტოპოგრაფიულია ანაზომი და აეროფოტო გადაღებაც. რომელსაც თან ვურთავთ ამ ფაილს. შშესაბამისად ვერ მოხერხდება ვერცერთი ხე-მცენარის აღრიცხვა


3ქა
422.13
422.00
421.79
421.89
421.92
4625350
482050
421.82
421.81
422.04
421.95
422.01
421.96
421.73
422.03
422.21
422.26
421.77
421.91
422.09
422.04
421.97
421.98
421.75
421.67
422.28
422.17
422.03
421.86
01.13.02.003.1164
421.75
421.57
422.04
422.00
421.91
421.67
421.64
421.50
421.47
421.49
422.21
421.99
422.04
421.45
421.29
422.36
422.24
421.41
421.95
421.61
422.12
422.04
421.64
421.58
421.80
422.32
421.40
421.47
421.37
421.79
421.98
422.22
421.44
421.36
422.05
421.38
421.37
421.33
421.61
422.00
422.22
421.33
421.24
421.70
422.11
422.04
421.38
422.20
421.31
421.32
422.15
422.03
421.37
421.52
421.69
422.25
421.30
421.96
421.28
421.36
421.73
422.29
421.31
421.44
421.43
421.48
422.07
422.23
421.50
421.58
421.48
421.42
421.18
421.19
421.16
421.57
421.54
421.60
421.60
422.17
422.28
421.90
422.31
422.11
421.51
422.31
422.24
422.50
01.13.02.003.145
421.50
422.64
421.47
422.27
422.36
421.28
421.27
422.04
422.47
422.32
01.13.02.003.134
421.19
421.15
422.21
422.05
421.14
421.19
421.35
422.32
421.19
421.22
421.27
421.99
422.13
422.57
422.62
421.25
422.12
421.49
421.27
421.03
421.93
422.14
422.66
421.00
419.61
422.19
422.33
422.50
421.27
422.26
418.95
421.11
422.32
418.77
421.98
422.08
422.15
422.22
422.06
419.32
422.22
422.39
422.44
422.07
418.19
421.82
421.76
418.74
421.73
422.19
01.13.02.003.150
418.48
416.22
421.84
422.28
422.07
421.93
421.98
421.95
422.39
422.27
421.63
421.86
481950
422.16
422.00
422.15
422.50
422.30
4625200
421.83
422.09
422.39
422.62
UTM (საერთაშორისო) სისტემის კოორდინატები
არასაცხოვრებელი შენობა
საცხოვრებელი შენობა
შენებადი ნაგებობა
ფარდული
სატრანსფორმა-ტორო ჯიხური
რეზერვუარი
ბორდიური
ღობე
კედელი
რკინიგზა
მაღალი ძაბვის ელექტრო გადამცემი ხაზი
ხეები
სამეთვალყურეო ჭები
რელიეფი
ტოპო გადაღება
ობიექტის დასახელება მისამართი
ქ.თბილისი, ა.ბელიაშვილის ქ.133,135ა;ა.ბელიაშვილის ქ. 143-ის და 147-ის მიმდებარედ; მიწის ზინ მიმდებარე ტერიტორია
შ.პ.ს. „თამაზი 51“
დირექტორი
თ. მამულაშვილი
შეასრულა
თ. მამულაშვილი
მასშტაბი 1:500
გაიცა: 26.09.2019
GEORGIA TAMAZI 51
თამაზი 51
400148811

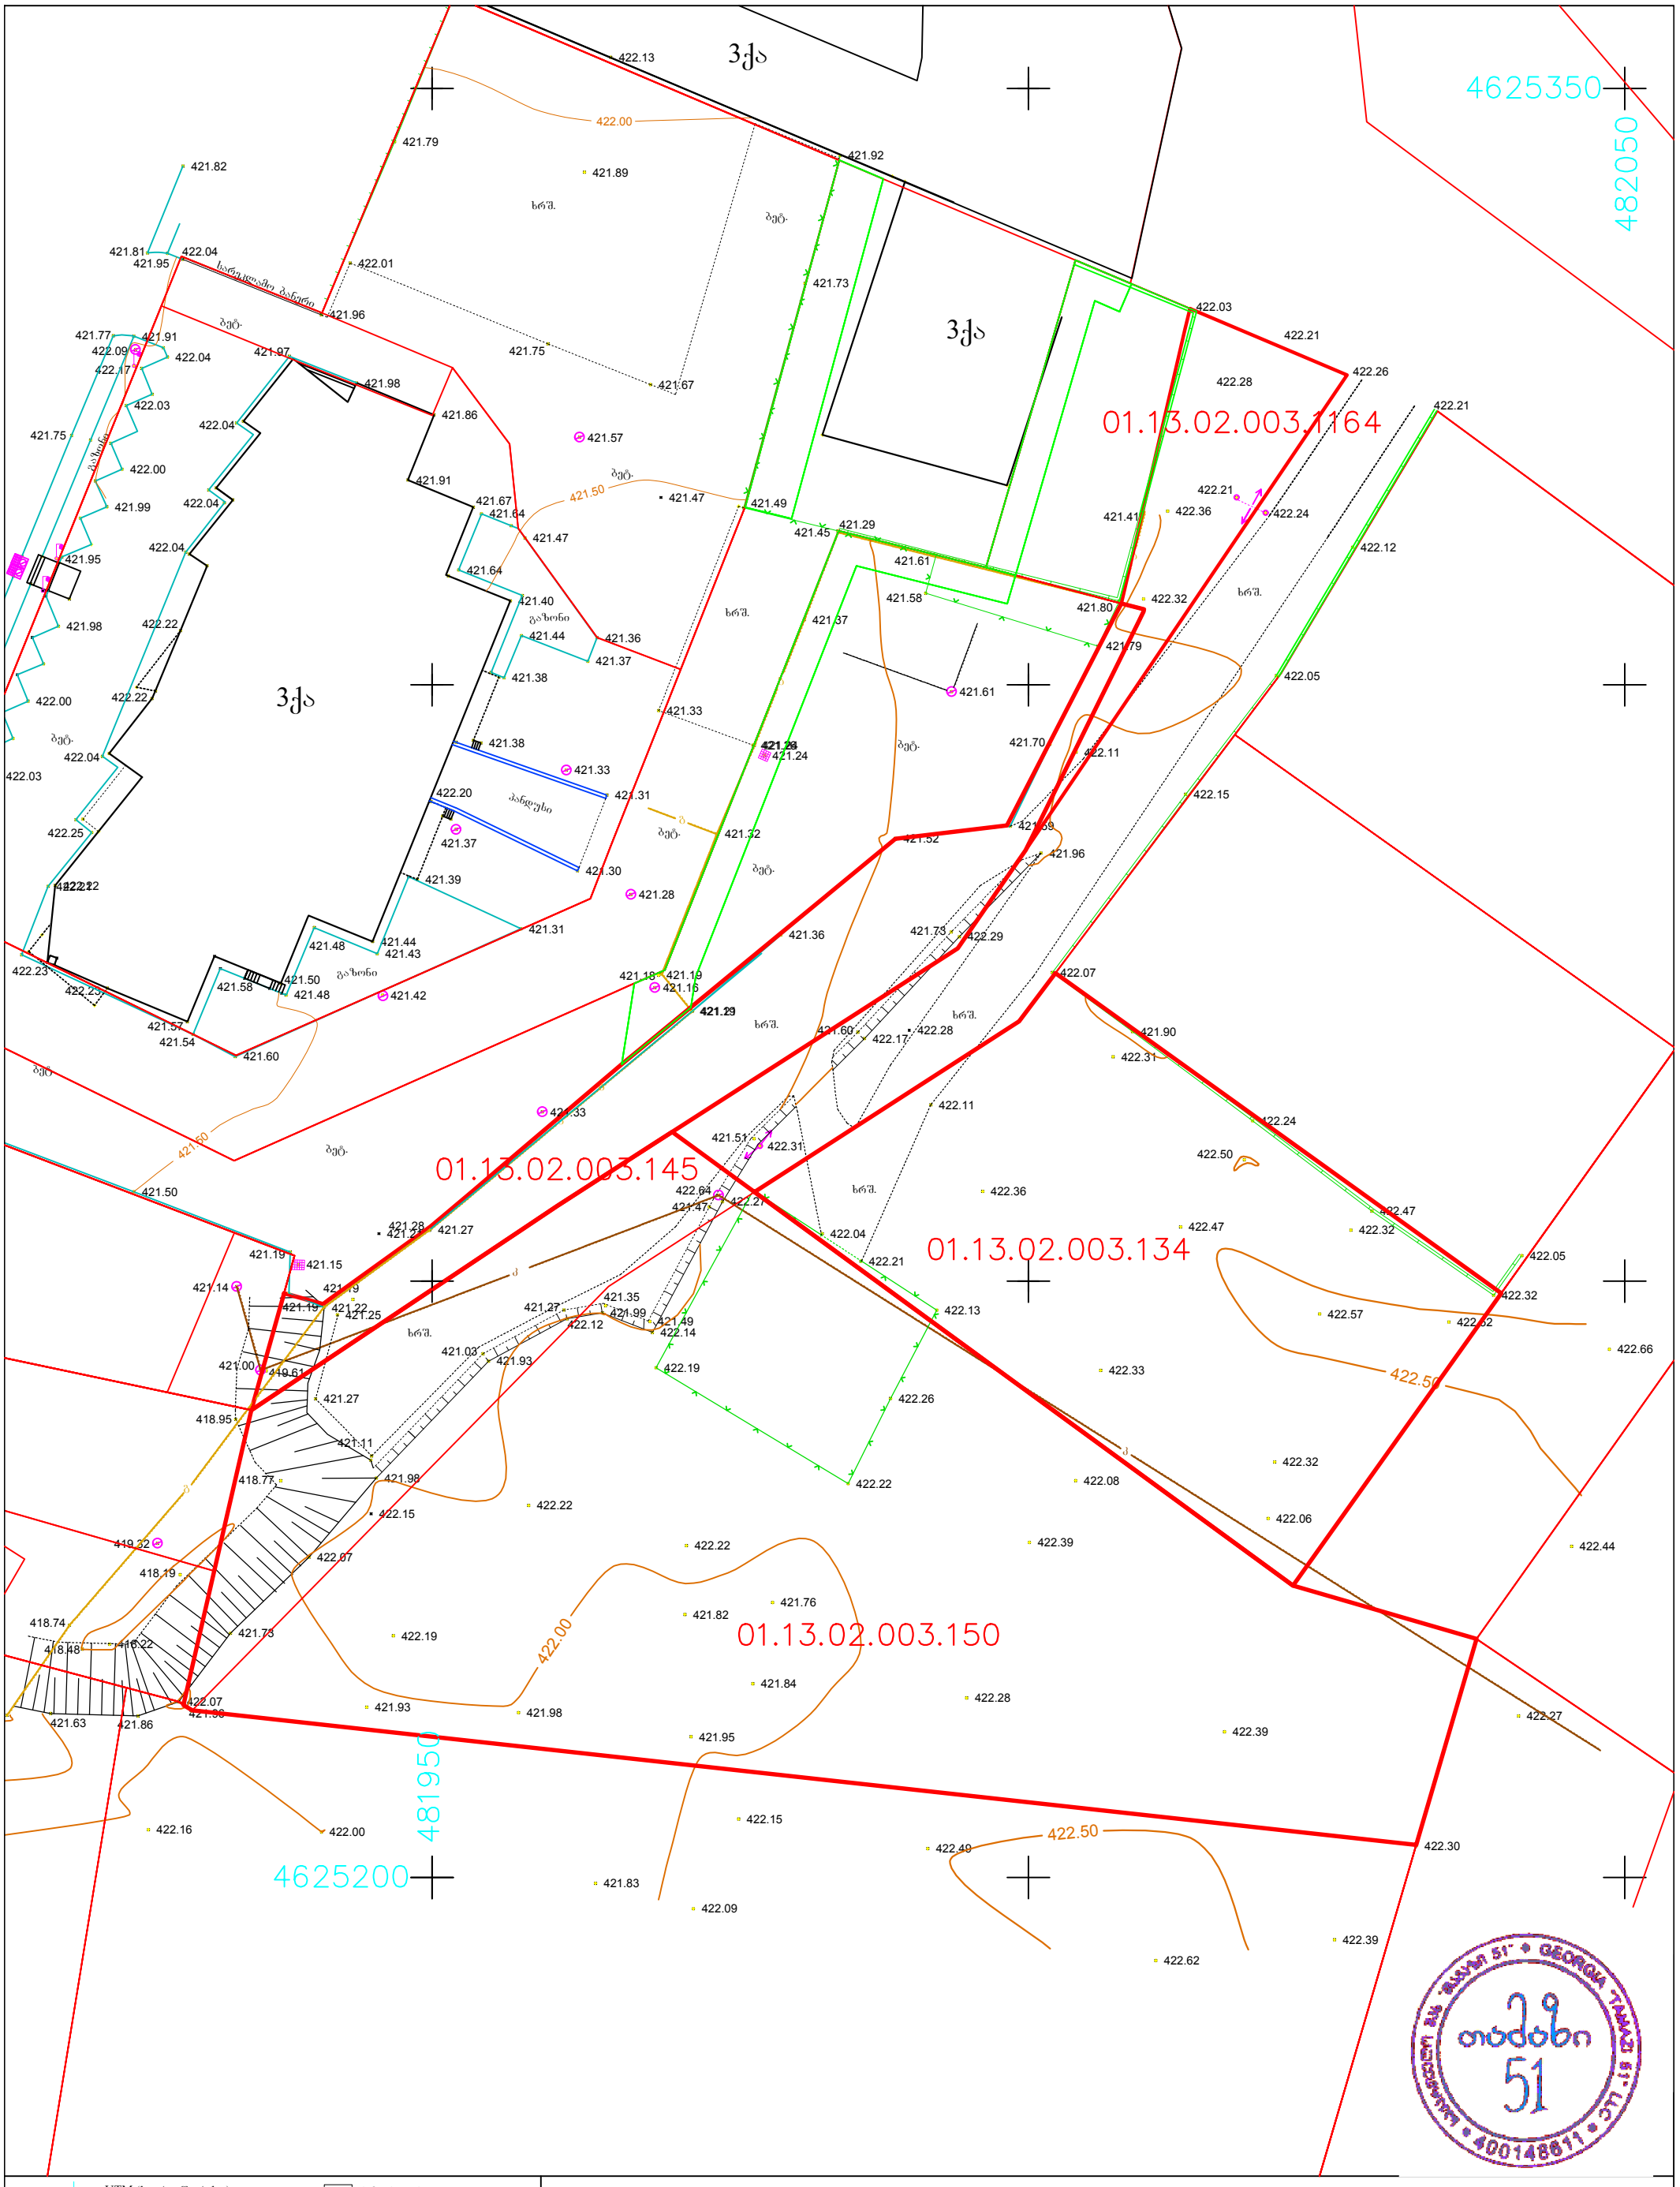