ქალაქ თბილისის მუნიციპალიტეტის მერიის,

გარემოს დაცვის საქალაქო სამსახურის

უფროსს ბატონ გიგა გიგაშვილს,

დამოუკიდებელ ექსპერტ გრიგოლ დეისაძის

მწვანე ნარგაობის ხარისხობრივი შეფასების

ა ნ გ ა რ ი შ ი

ნაკვეთის მეპატრონის მიხეილ კეიდარის (პ/ნ 01005027157) მომართვის საფუძველზე, ჩვენს მიერ შესწავლილი იქნა მიწის ნაკვეთზე,- საკადასტრო კოდით: № 81.02.38.138 , მისამართზე,- ქ. თბილისი, სოფელი შინდისი, არსებული მერქნიანი მცენარეები. ნაკვეთი არასასოფლო-სამეურნეო დანიშნულებისაა, ფართით-1135 კვ.მ.

ჩვენს მიერ, მიმდინარე წლის 22 აგვისტოს, შესწავლილი იქნა ნაკვეთი და მასზე არ დაფიქსირდა არცერთი მერქნიანი მცენარე.

23.08.2019

გრიგოლ დეისაძე - გ.დეისაძე

დანართი

ფოტო






დ ე ნ დ რ ო პ რ ო ე ქ ტ ი

ინდივიდუალური საცხოვრებელი სახლი
ქ.თბილისი, სოფელი შინდისი
ს/კ. 81.02.38.138

თბილისი 2019წ.

ინფორმაცია არსებული მცენარეების შესახებ

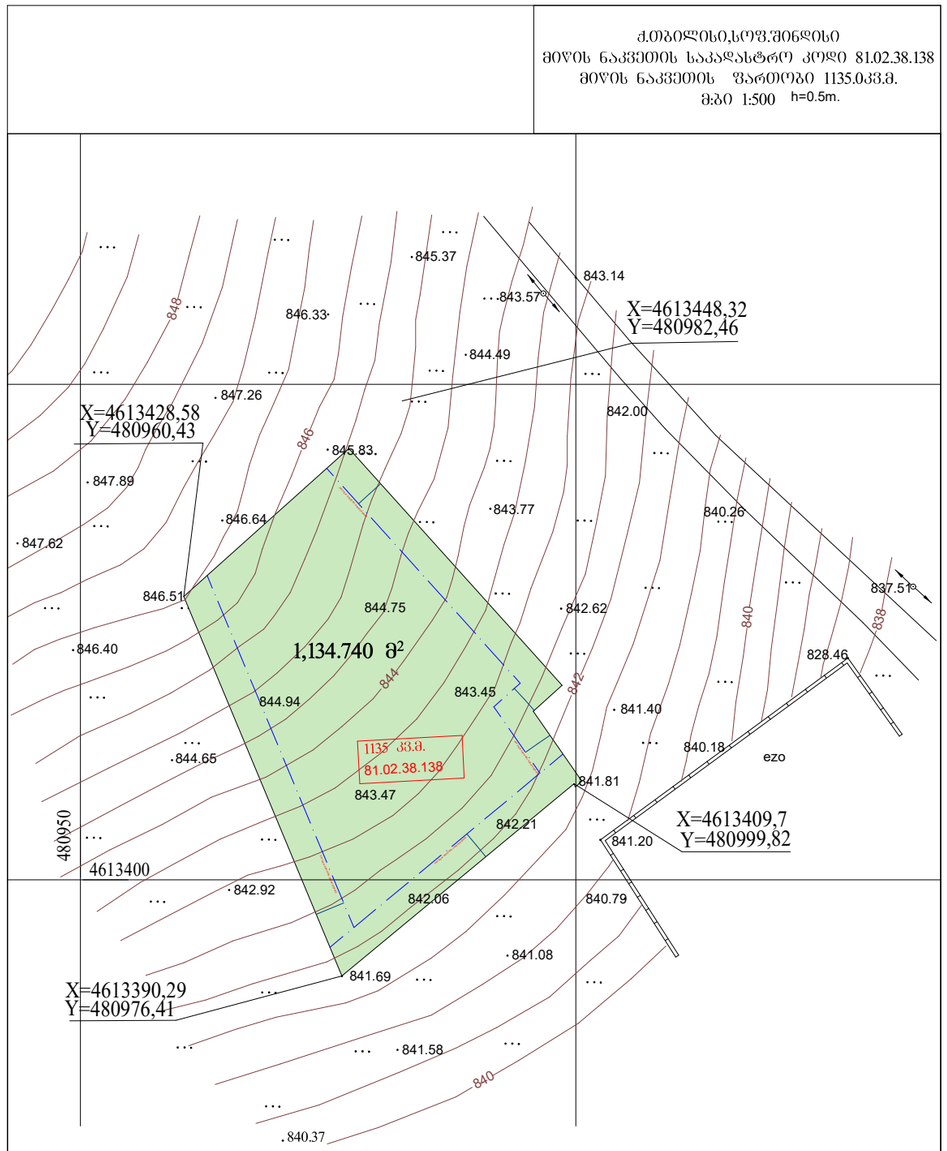

პირობითი აღნიშვნები

მიწის ნაკვეთის ტიპობრივი ნიშნები	ნაკვეთის საზღვარი	ბეწკი	ცენტრალი ღერძი	ღობე	
	შენობა	გაზომილი	ხეების რიგი	გზერდული	
ქანალიზაცია	არსა	საქმეთანადგომარი ბეწკი	ტრანსფორმატორი	ბეტონი	
ელ. კაბელი	ფარდული	ქვაწყალი	რაიონ ან ტერი ანაა	კედელი	
გაზის მილი	ქიბე	შადრევანი	ელანძღვნები	საპროექტო კედელი	
წყლის მილი	ფიქალი ხე	ოჯახი	ელექტრო ბოძი	ბეტონი	
	ფიქალი ხე	წყარო ან ჭა		ბუნის კონტური	
	ხეხილის ხე	ტელეფონის ანძა საზღვარი	რკინიგზა	ფლატე	
	პალმა	მაღალი ძაბვის ანძასთან	მოპირკეთება	წყლის კონტური	
			მთავარი მოპირკეთება		

შპს „ახალი საქართველო პროექტი"

დირექტორი		ბ. მირიანაშვილი
ტოპოგრაფი		ი.ცქიტიშვილი
ტოპოგრაფი		რ.შაშაძე
შესრულა		ზ.პაიჭაშვილი
მისამართი	ქ.თბილისი, ლისი, სოფ. შინდისი	
მასშტაბი	1:500	04.2014წ.

საპროექტო ტერიტორიაზე არ არის არსებული ნარგავები



ქალაქ თბილისის მუნიციპალიტეტის მერიის,
გარემოს დაცვის საქალაქო სამსახურის
უფროსს ბატონ გიგა გიგაშვილს,
დამოუკიდებელ ექსპერტ გრიგოლ დეისაძის
მწვანე ნარგაობის ხარისხობრივი შეფასების
ა ნ გ ა რ ი შ ი

ნაკვეთის მეპატრონის მიხეილ კიდარის (ჰ/ნ 01005027157) მომართვის საფუძველზე, ჩვენს მიერ შესწავლილი იქნა მიწის ნაკვეთზე,- საკადასტრო კოდით: № 81.02.38.138 , მისამართზე,- ქ. თბილისი, სოფელი შინდისი, არსებული მერქნიანი მცენარეები. ნაკვეთი სასოფლო-სამეურნეო დანიშნულებისაა, ფართით-1135 კვ.მ.

ჩვენს მიერ, მიმდინარე წლის 22 აგვისტოს, შესწავლილი იქნა ნაკვეთი და მასზე არ დაფიქსირდა არცერთი მერქნიანი მცენარე.

23.08.2019

გრიგოლ დეისაძე -


დანართი

ფოტო





დამკვეთი	მიხეილ კიდარი	შემსრულებელი	ლანდშაფტის არქიტექტორი ლია ჟურციკიძე		ინდივიდუალური საცხოვრებელი სახლი	დენდროპროექტი		თბილისი 01.11.2019
		მისამართი	თბილისი. ნაკადულის ქ.№6 ბინა27. q.lika @mail.ru		ქ.თბილისი, სოფელი შინდისი ს/ქ. 81.02.38.138	ინვენტარიზაციის არსებული მცენარეების შესახებ	A-3	დ-1

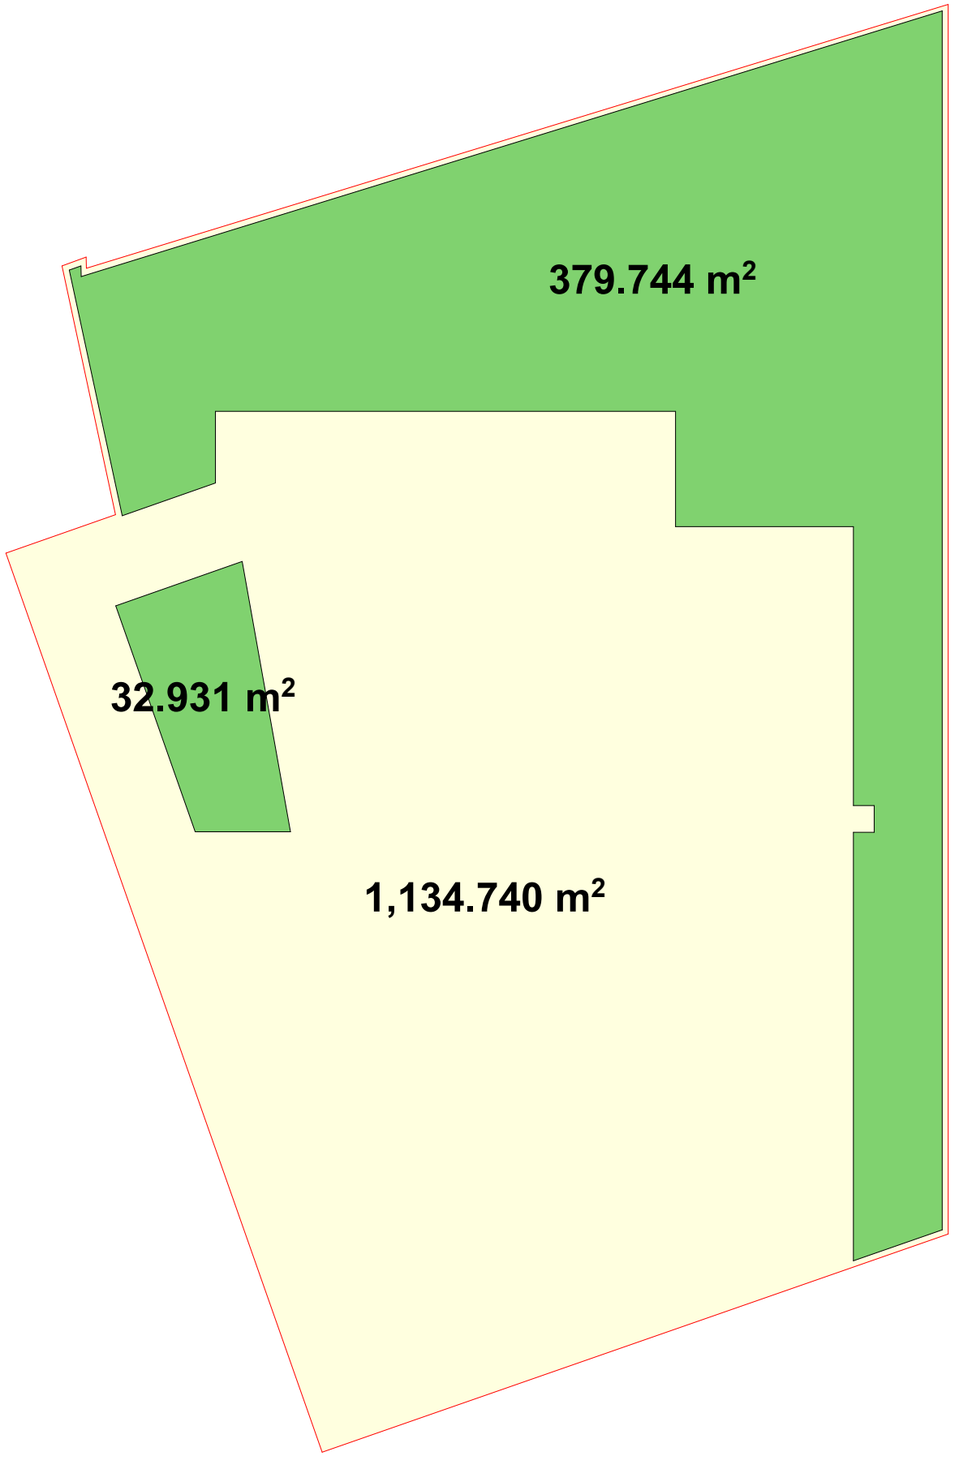

კვ-ის საანგარიშო კროკები

მთლიანი ტერიტორიის ფართობი - 1 135 კვ. მეტრი

კ-3 -ის კროკი
413 კვ.მეტრი (კ-3 -ის საპროექტო
კოეფიციენტი 0,4)

მ 1:1000

დამკვეთი	მიხეილ კეცდარ	შემსრულებელი	ლანდშაფტის არქიტექტორი ლია ჟურციკიძე		ინდივიდუალური სახლოვრებელი სახლი	ობიექტი		თბილისი 01.11.2019
		მისამართი	თბილისი. ნაპაღლის ქ.№6 ბინა27. q.lika @mail.ru		ქ.თბილისი, სოფელი შინდისი ს/კ. 81.02.38.138	კ-3 ის საანგარიშო კროკები	A-3	დ-2

დენდროლოგიური გეგმა

პირობითი აღნიშვნები:

საპროექტო ფიფქვიანი ხე

საპროექტო ფოთლოვანი ხე

1 მცენარის ნომერი ექსპლიკაციაში

ბალახის საფარი

შენიშვნები:

1. მცენარეები შერჩეულია ადგილობრივ ბაზარზე ხელმისაწვდომი, კლიმატური, დეკორატიული და ურბანული პირობების გათვალისწინებით
2. მოცემული მცენარის შეცვლა შესაძლებელია ალტერნატიული მცენარეების ჩამონათვლიდან ან პროექტის ავტორთან შეთანხმებით
3. ექსპლიკაციაში არ არის გათვალისწინებული 10% მცენარეთა დანაკარგი.
4. მცენარეთა ჩარგვისას დაცულ იქნას აგროტექნიკის ნორმები.

დამკვეთი	მიხეილ კეიდარ	შემსრულებელი	ლანდშაფტის არქიტექტორი ლია ჭურციკიძე		ინდივიდუალური საცხოვრებელი სახლი	დენდროპროექტი		თბილისი 01.11.2019
		მისამართი	თბილისი. ნაკალულის ქ.№6 ბინა27. q.lika @mail.ru		ქ.თბილისი, სოფელი შინდისი ს/კ. 81.02.38.138	დენდროლოგიური გეგმა	A-3 დ-3	

მცენარეთა ექსპლიკაცია

№	მცენარეთა დასახელება		რაოდენობა	ფორმა	სიმაღლე	ღეროს გარშემოწ.	სასიცოცხლო ფორმა	შენიშვნა
1	ნაძვი მჩხვლეტავი	Picea pungens	2	Standard	3.00-დან	20სმ-დან	წიწვიანი ხე	მარადმწვანე
2	სოჭი კავკასიური	Abies nordmaniana	1	Standard	3.00-დან	20სმ-დან	წიწვიანი ხე	მარადმწვანე
3	ფიჭვი იტალიური	Pinus Pinea	2	Standard	3.00-დან	20სმ-დან	წიწვიანი ხე	მარადმწვანე
4	მუხა ევროპული	Quercus robur	3	Standard	3.50-დან	20სმ-დან	ფოთლოვანი ხე	ფოთოლმცვენი
5	ცაცხვი წვრილფოთოლა	Tilia cordata	6	Standard	3.50-დან	20სმ-დან	ფოთლოვანი ხე	მარადმწვანე
6	ალბიცია	Albizia julibrissin	2	Standard	3.50-დან	20სმ-დან	ფოთლოვანი ხე	ფოთოლმცვენი
7	წითელი ნეკერჩხალი	Acer platanoides crimson king	2	Standard	3.50-დან	20სმ-დან	ფოთლოვანი ხე	ფოთოლმცვენი
8	ბაზონი ჩვეულებრივი	Lawn	413 კვ.მ					

შენიშვნები:

1. მცენარეები შერჩეულია ადგილობრივ ბაზარზე ხელმისაწვდომი, კლიმატური, დეკორატიული და ურბანული პირობების გათვალისწინებით.
2. მოცემული მცენარის შეცვლა შესაძლებელია ალტერნატიული მცენარეების ჩამონათვლიდან ან პროექტის ავტორთან შეთანხმებით
3. ექსპლიკაციაში არ არის გათვალისწინებული 10% მცენარეთა დანაკარგი.
4. მცენარეთა ჩარგვისას დაცულ იქნას აგროტექნიკის ნორმები.

ალტერნატიული მცენარეები

1	კედარი ჰიმალაური მტირალა	Cedrus deodara pendula
2	ფიჭვი ვალიჩიანა	Pinus wallichiana
3	კედარი ატლასის	Cedrus atlantica
4	მუხა მარადმწვანე	Quercus ilex
5	ცაცხვი ამერიკული	Tilia americana
6	ირმის რქა	Lagerstroemia indica
7	წითელი ტყემალი	Prunus pissardii nigra

დამკვეთი	მიხეილ კეიდარ	შემსრულებელი	ლანდშაფტის არქიტექტორი ლია ჟურციკიძე		ინდივიდუალური საცხოვრებელი სახლი	დენდროპროექტი			თბილისი 01.11.2019
		მისამართი	თბილისი. ნაკადულის ქ.№6 ბინა27. q.lika @mail.ru		ქ.თბილისი, სოფელი შინდისი ს/კ. 81.02.38.138	მცენარეთა ექსპლიკაცია	A-3	დ-4	

სამუშაოთა მოცულობა

№	სამუშაოს დასახელება	განზომილება	რაოდენობა	შენიშვნა
1	საპროექტო ტერიტორიის გასუფთავება სამშენებლო ნარჩენებისგან და გატანა	კვ.მეტრი	413	
2	საპროექტო ტერიტორიის ვერტიკალური გეგმარება (ნიშნულებზე გასყორება)	კვ.მეტრი	413	
3	ადგილების მომზადება წიწვიანი ხეების დასარგავად ნოყიერი მიწის დამატებით ორმოებში (1.0X1.0X1.0)	ცალი	5	5 მ³ მიწა
4	წიწვიანი ხეების დარგვა	ცალი	5	
5	ადგილების მომზადება ფოთლოვანი ხეების დასარგავად ნოყიერი მიწის დამატებით ორმოებში (0.8X0.8X0.8)	ცალი	13	6.6 მ³ მიწა
6	ფოთლოვანი ხეების დარგვა	ცალი	13	
7	ტერიტორიის მომზადება ჩვეულებრივი გაზონის მოსაწყობად 15 სმ. ნოყიერი მიწის ნაზავის შეტანით 413 კვ.მ ფართობზე.	კუბ.მეტრი	62	ჰუმუსიანი მიწა
8	ჩვეულებრივი გაზონის მოწყობა (რულონური გაზონი)	კვ.მეტრი	413	
9	ჩვეულებრივი გაზონის მოვლა	კვ.მეტრი	413	
10	ახლადდარგული და გადარგული ხეების მოვლა	ცალი	18	
11	მაღალი ხეების (გადარგული და საპროექტო) დაბმა ქარისაგან დასაცავად	ცალი	18	
12	ახლადდარგული ხეების და ბუჩქების მორწყვა	მთელი გამწვანებული ტერიტორია		

შენიშვნები:

1. მცენარეების ჩარგვა და გადარგვა განხორციელდეს არასავეგეტაციო პერიოდის განმავლობაში
2. მცენარეების ჩარგვისას დაცულ იქნას აგროტექნიკის წესები
3. უზრუნველყოფილ იქნეს მცენარეთა მორწყვა.
4. მოხდეს ხეების დამაგრება ქარისაგან დასაცავად

დამკვეთი	მიხეილ კეიდარ	შემსრულებელი	ლანდშაფტის არქიტექტორი ლია ჟურციკიძე		ინდივიდუალური საცხოვრებელი სახლი	დენდროპროექტი			თბილისი 01.11.2019
		მისამართი	თბილისი. ნაკადულის ქ№6 ბინა27. q.lika @mail.ru		ქ.თბილისი, სოფელი შინდისი ს/კ. 81.02.38.138	სამუშაოთა მოცულობა	A-3	დ-5	

საპროექტო მცენარეთა ფოტოები



ნაძვი მჩხვლეტავი
Picea pungens




სოჭი კავკასიური
Abies nordmaniana



ფიჭვი იტალიური
Pinus Pinea



მუხა ევროპული
Quercus robur

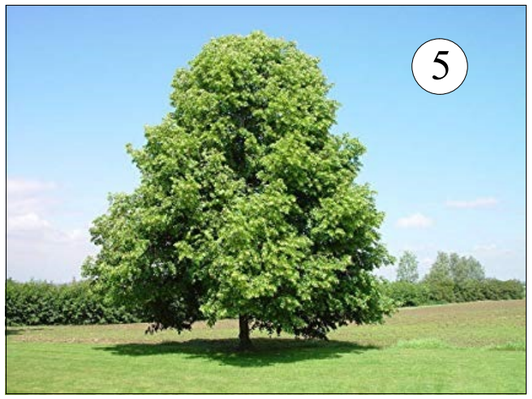

ცაცხვი წვრილფოთოლა
Tilia cordata



ალბიცია
Albizia julibrissin



წითელი ნეკერჩხალი
Acer platanoides crimson king

დამკვეთი	მიხეილ კეიდარ	შემსრულებელი	ლანდშაფტის არქიტექტორი ლია ჟურციკიძე		ინდივიდუალური საცხოვრებელი სახლი	დენდროპროექტი		თბილისი 01.11.2019
		მისამართი	თბილისი. ნაკადულის ქ.№6 ბინა27. q.lika @mail.ru		ქ.თბილისი, სოფელი შინდისი ს/ქ. 81.02.38.138	საპროექტო მცენარეთა ფოტოები	A-3 დ-6	

ალტერნატიულ მცენარეთა ფოტოები




კედარი ჰიმალაური მტირალა
Cedrus deodara pendula



ფიჭვი ვალიჩიანა
Pinus wallichiana



კედარი ატლასის
Cedrus atlantica

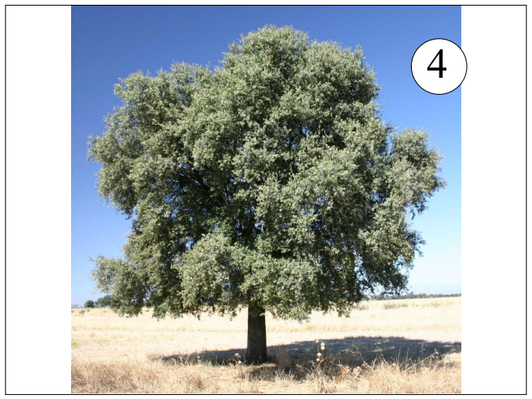


მუხა მარადმწვანე
Quercus ilex



ცაცხვი ამერიკული
Tilia americana



ირმის რქა
Lagerstroemia indica

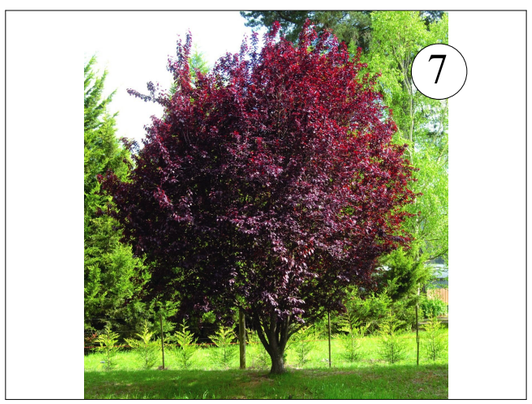

ყოთელი ტყემალი
Prunus pissardii nigra

დამკვეთი	მიხეილ კეიდარ	შემსრულებელი	ლანდშაფტის არქიტექტორი ლია ჟურციკიძე		ინდივიდუალური საცხოვრებელი სახლი	დენდროპროექტი	
		მისამართი	თბილისი. ნაკადულის ქ.№6 ბინა27. q.lika @mail.ru		ქ.თბილისი, სოფელი შინდისი ს/კ. 81.02.38.138	ალტერნატიულ მცენარეთა ფოტოები	A-3 / დ-7

თბილისი
01.11.2019

დენდროლოგიური პროექტის საინფორმაციო დაფა

დამკვეთი: ფ/პ მიხეილ კეიდარ

საპროექტო ტერიტორიის მისამართი: ქ.თბილისი, სოფელი შინდისი
ს/კ. 81.02.38.138

ნებართვის გამცემი ორგანო: ქ. თბილისის მუნიციპალიტეტის მერიის გარემოს დაცვის საქალაქო სამსახური.

კ - 3 0,4 413 კვ.მეტრი

დენდროლოგიური პროექტის შეთანხმების თარიღი:

დენდროლოგიური პროექტის დასრულების თარიღი: 20. 12. 2021

დასარგავი ხე-მცენარეების სახეობა:

2 ძირი - ნაძვი მჩხვლეტავი (სიმაღ. 3.0მ.დან ღეროს გარშ. 20 სმ)
1 ძირი - სოჭი კავკასიური (სიმაღ. 3.0მ.დან ღეროს გარშ. 20 სმ)
2 ძირი - ფიჭვი იტალიური (სიმაღ. 3.0მ.დან ღეროს გარშ. 20 სმ)
3 ძირი - მუხა ევროპული (სიმაღ. 3.5მ.დან ღეროს გარშ. 20 სმ)
6 ძირი - ცაცხვი წვრილფოთოლა (სიმაღ. 3.5მ.დან ღეროს გარშ. 20 სმ)
2 ძირი - ალბიცია (სიმაღ. 3.5მ.დან ღეროს გარშ. 20 სმ)
2 ძირი - წითელი ნეკერჩხალი (სიმაღ. 3.5მ.დან ღეროს გარშ. 20 სმ)

ახლადდარგულ ხე მცენარეების მოვლაზე პასუხისმგებელი პირი: ფ/პ მიხეილ კეიდარ

ახლადდარგული და გადარგული ხე მცენარეების მოვლის ხანგრძლივობა: 3 წელი

