
ჭრილი -1
1-5 ღერძებს შორის

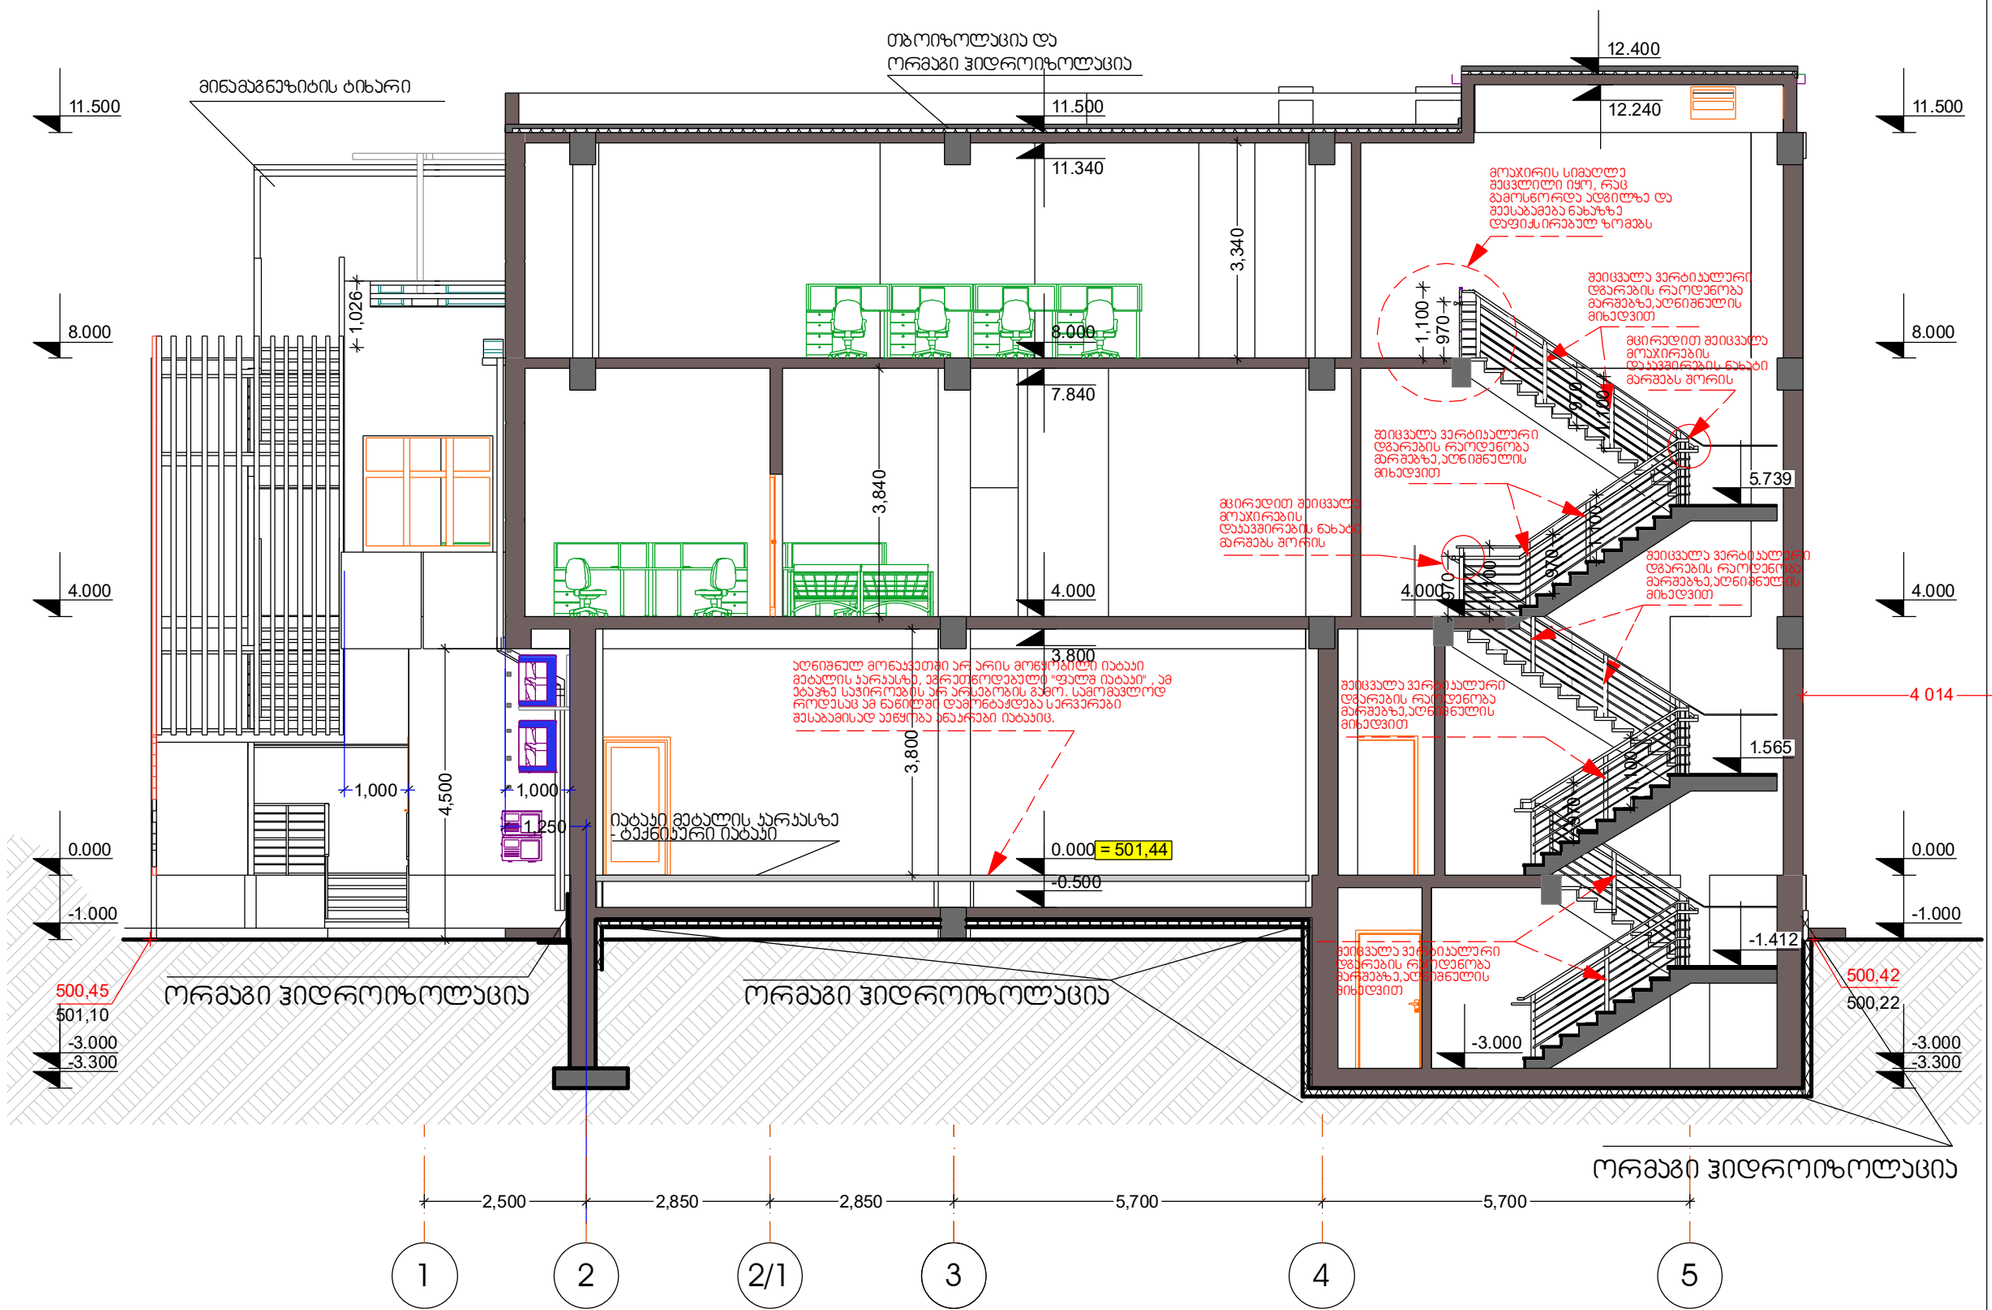

Architectural Studio
Art - House
Architecture . Design . Construction

HTTP://WWW.ARTHOUSE.GE

Art House Ltd.

შპს. არტ ჰაუსი

მისამართი:
თბილისი, საქართველო
ვაჟა-ფშაველას გამზ. №16

Tel: 2 36 86 30
E mail: contact@athouse.ge

დამატებითი ინფორმაცია

500,45 საპროექტო ნიშნული
501,10 არსებული ნიშნული ნიშნული

დამკვეთი:	მისამართი : ქ. თბილისი,
შეთანხმებულია დამკვეთთან	ხელმოწერა

ობიექტის მისამართი:
ქ.თბილისი, უნივერსიტეტის ქ. ს/კ 01.14.04.029.123

პროექტის სახელწოდება

IT ლაბორატორია

ესკიზური პროექტი
არქიტექტურული ნაწილი


დირექტორი:	ნ.ენუქიძე
პატრონი:	ნ.ენუქიძე

მასშტაბი	ფორმატი A-3	სულ
1:100	თბილისი 2018 წ.	

ჭრილი -1
1-5 ღერძებს შორის

ფორცელი ა-

ჭრილი -2
ე-ა ღერძებს შორის

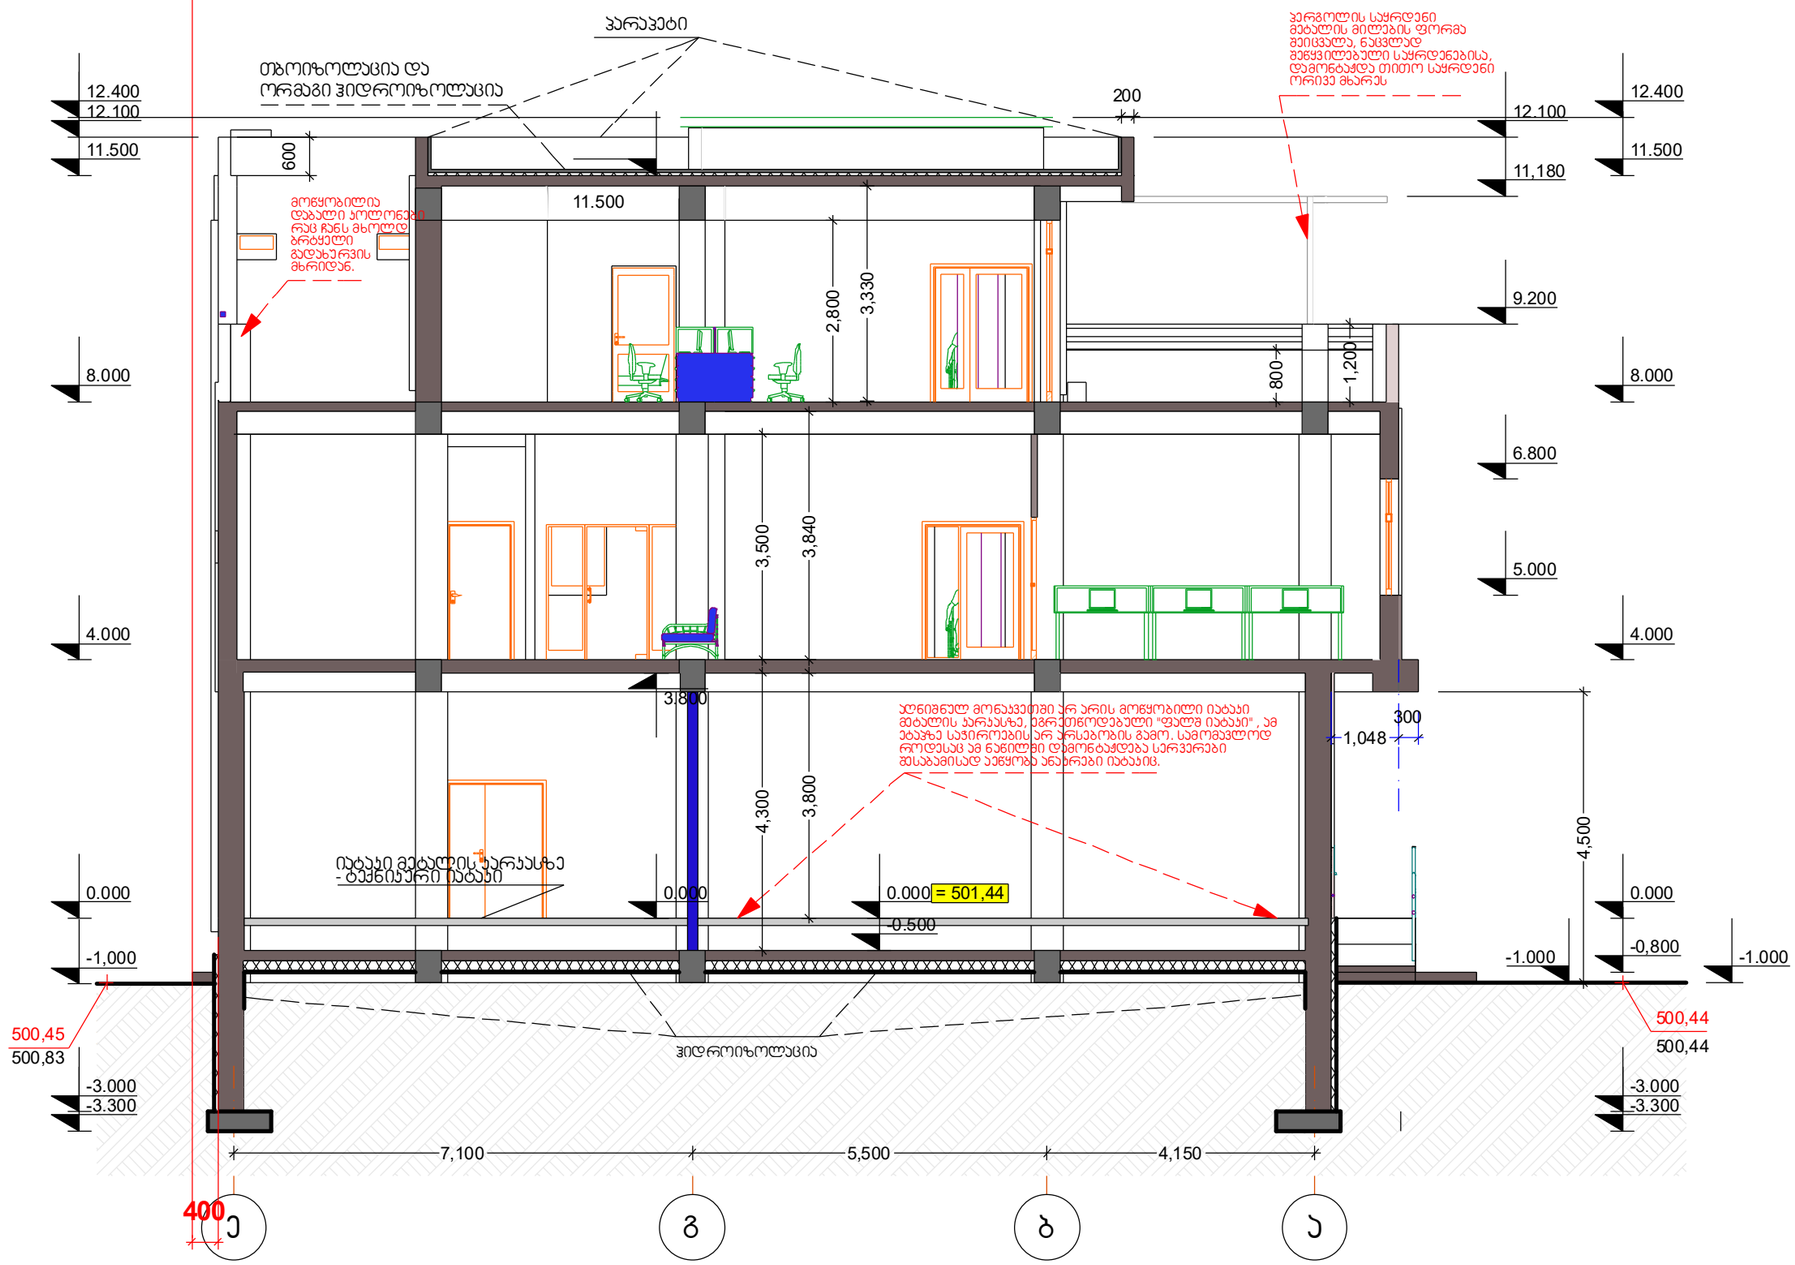

Architectural Studio
Art - House
Architecture . Design . Construction

დამატებითი ინფორმაცია

500,45 საპროექტო ნიშნული
501,10 არსებული ნიშნული ნიშნული

HTTP://WWW.ARTHOUSE.GE

Art House Ltd.

შპს. არტ ჰაუსი

მისამართი:
თბილისი, საქართველო
ვაჟა-ფშაველას გამზ. №16

Tel: 2 36 86 30
E mail: contact@athouse.ge

დამკვეთი:	მისამართი : ქ. თბილისი,

შეთანხმებულია დამკვეთთან ხელმოწერა

ობიექტის მისამართი:
ქ.თბილისი, უნივერსიტეტის ქ. ს/კ 01.14.04.029.123

პროექტის სახელწოდება


IT ლაბორატორია

ესკიზური პროექტი
არქიტექტურული ნაწილი

დირექტორი:	ნ.ენუქიძე
ავტორი:	ნ.ენუქიძე

მასშტაბი 1:100	ფორმატი A-3 თბილისი 2018 წ.	სულ
ჭრილი -2 ე-ა ღერძებს შორის		ფურცელი ა-

ჭრილი - 3
1-5 ღერძებს შორის

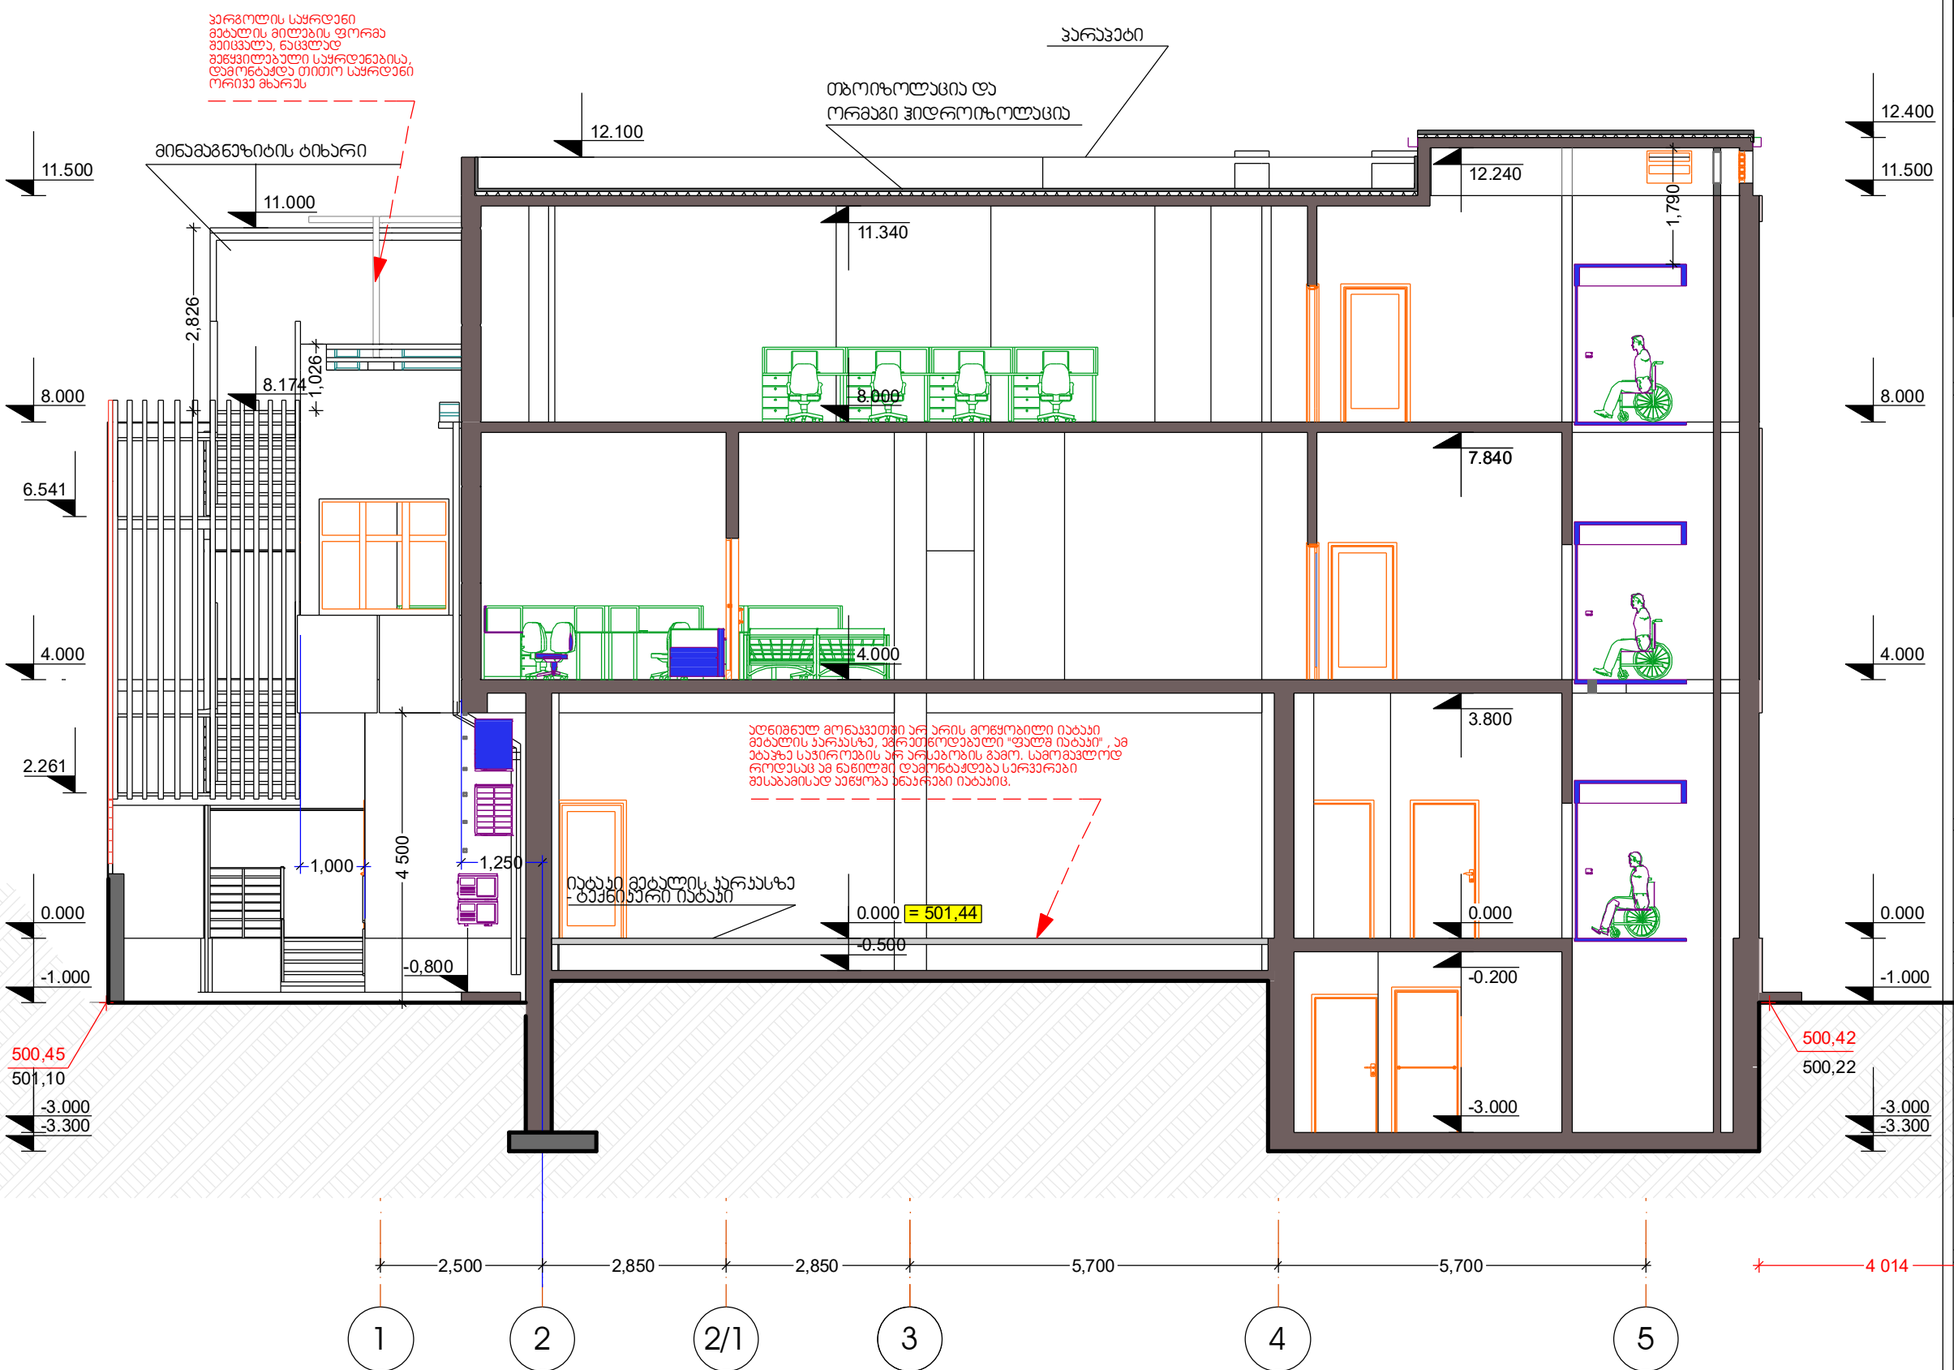

Architectural Studio
Art - House
Architecture . Design . Construction

დამატებითი ინფორმაცია

500,45 საპროექტო ნიშნული
501,10 არსებული ნიშნული ნიშნული

HTTP://WWW.ARTHOUSE.GE

Art House Ltd.

შპს. არტ ჰაუსი

მისამართი:
თბილისი. საქართველო
ვაჟა-ფშაველას გამზ. №16

Tel: 2 36 86 30
E mail: contact@athouse.ge

დამკვეთი:	მისამართი : ქ. თბილისი,
შეთანხმებულია დამკვეთთან	ხელმოწერა

ობიექტის მისამართი:
ქ.თბილისი, უნივერსიტეტის ქ.
ს/კ 01.14.04.029.123

პროექტის სახელწოდება

IT ლაბორატორია

ესკიზური პროექტი
არქიტექტურული ნაწილი

დირექტორი:	ნ.ენქიძე
ავტორი:	ნ.ენქიძე

მასშტაბი 1:100	ფორმატი A-3 თბილისი 2018 წ.	სულ
ჭრილი - 3 1-5 ღერძებს შორის		ფურცელი ა-