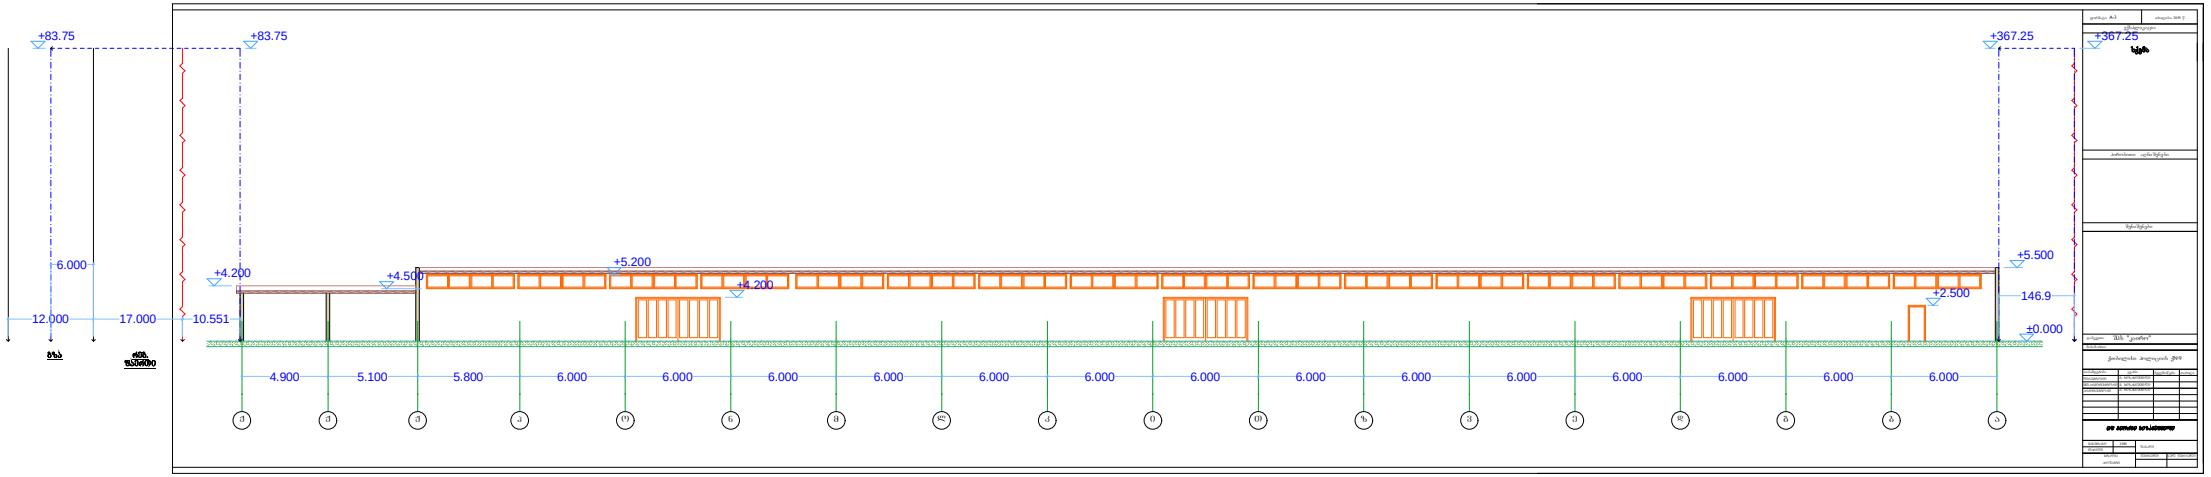
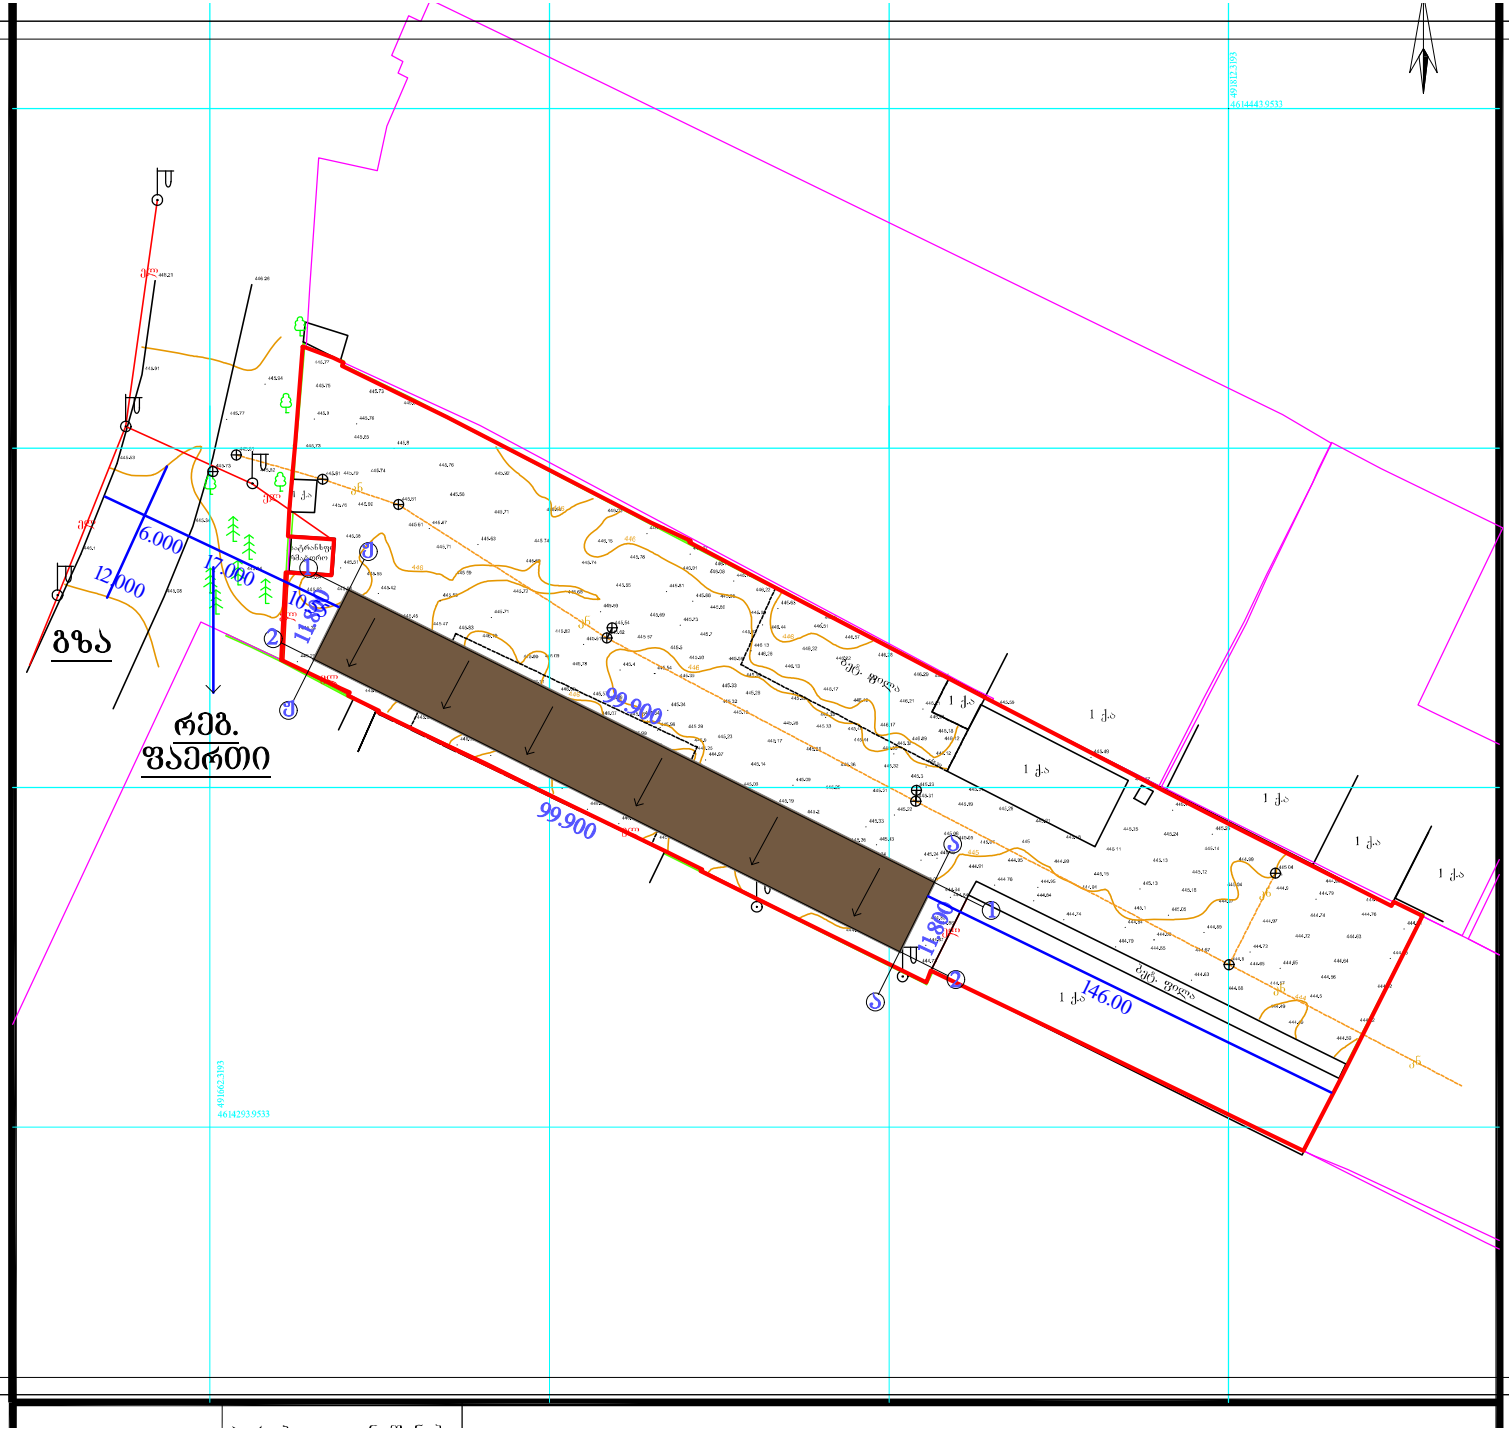

+83.75
+83.75
+367.25
+367.25
+4.200
+4.500
+5.200
+4.200
+5.500
+2.500
146.9
±0.000
6.000
12.000
17.000
10.551
4.900
5.100
5.800
6.000
6.000
6.000
6.000
6.000
6.000
6.000
6.000
6.000
6.000
6.000
6.000
6.000
6.000



ფორმატი A-3	თბილისი 2019 წ.

ექსპლიკაცია

გენ-გეგმა

პირობითი აღნიშვნები

შენიშვნები

დამკვეთი: შპს "კაირო"

მისამართი:

ქობილისი პოლიციის ქ№9

თანამდებობა	გვარი	ხელმოწერა	თარიღი
დირექტორი	ბ. ხოზანიშვილი		
მთ.არქიტექტორი	ბ. ხოზანიშვილი		
არქიტექტორი	ბ. ხოზანიშვილი		

0/8 ბიოფაბი ხიზანიშვილი

მასშტაბი	1:100	შენობა	
თარიღი			
სტადია		ფურცელი	სულ ფურცელი
პროექტი			