

+12.40
+12.40
+10.95
+8.40
+8.40
15а
0.00
0.00



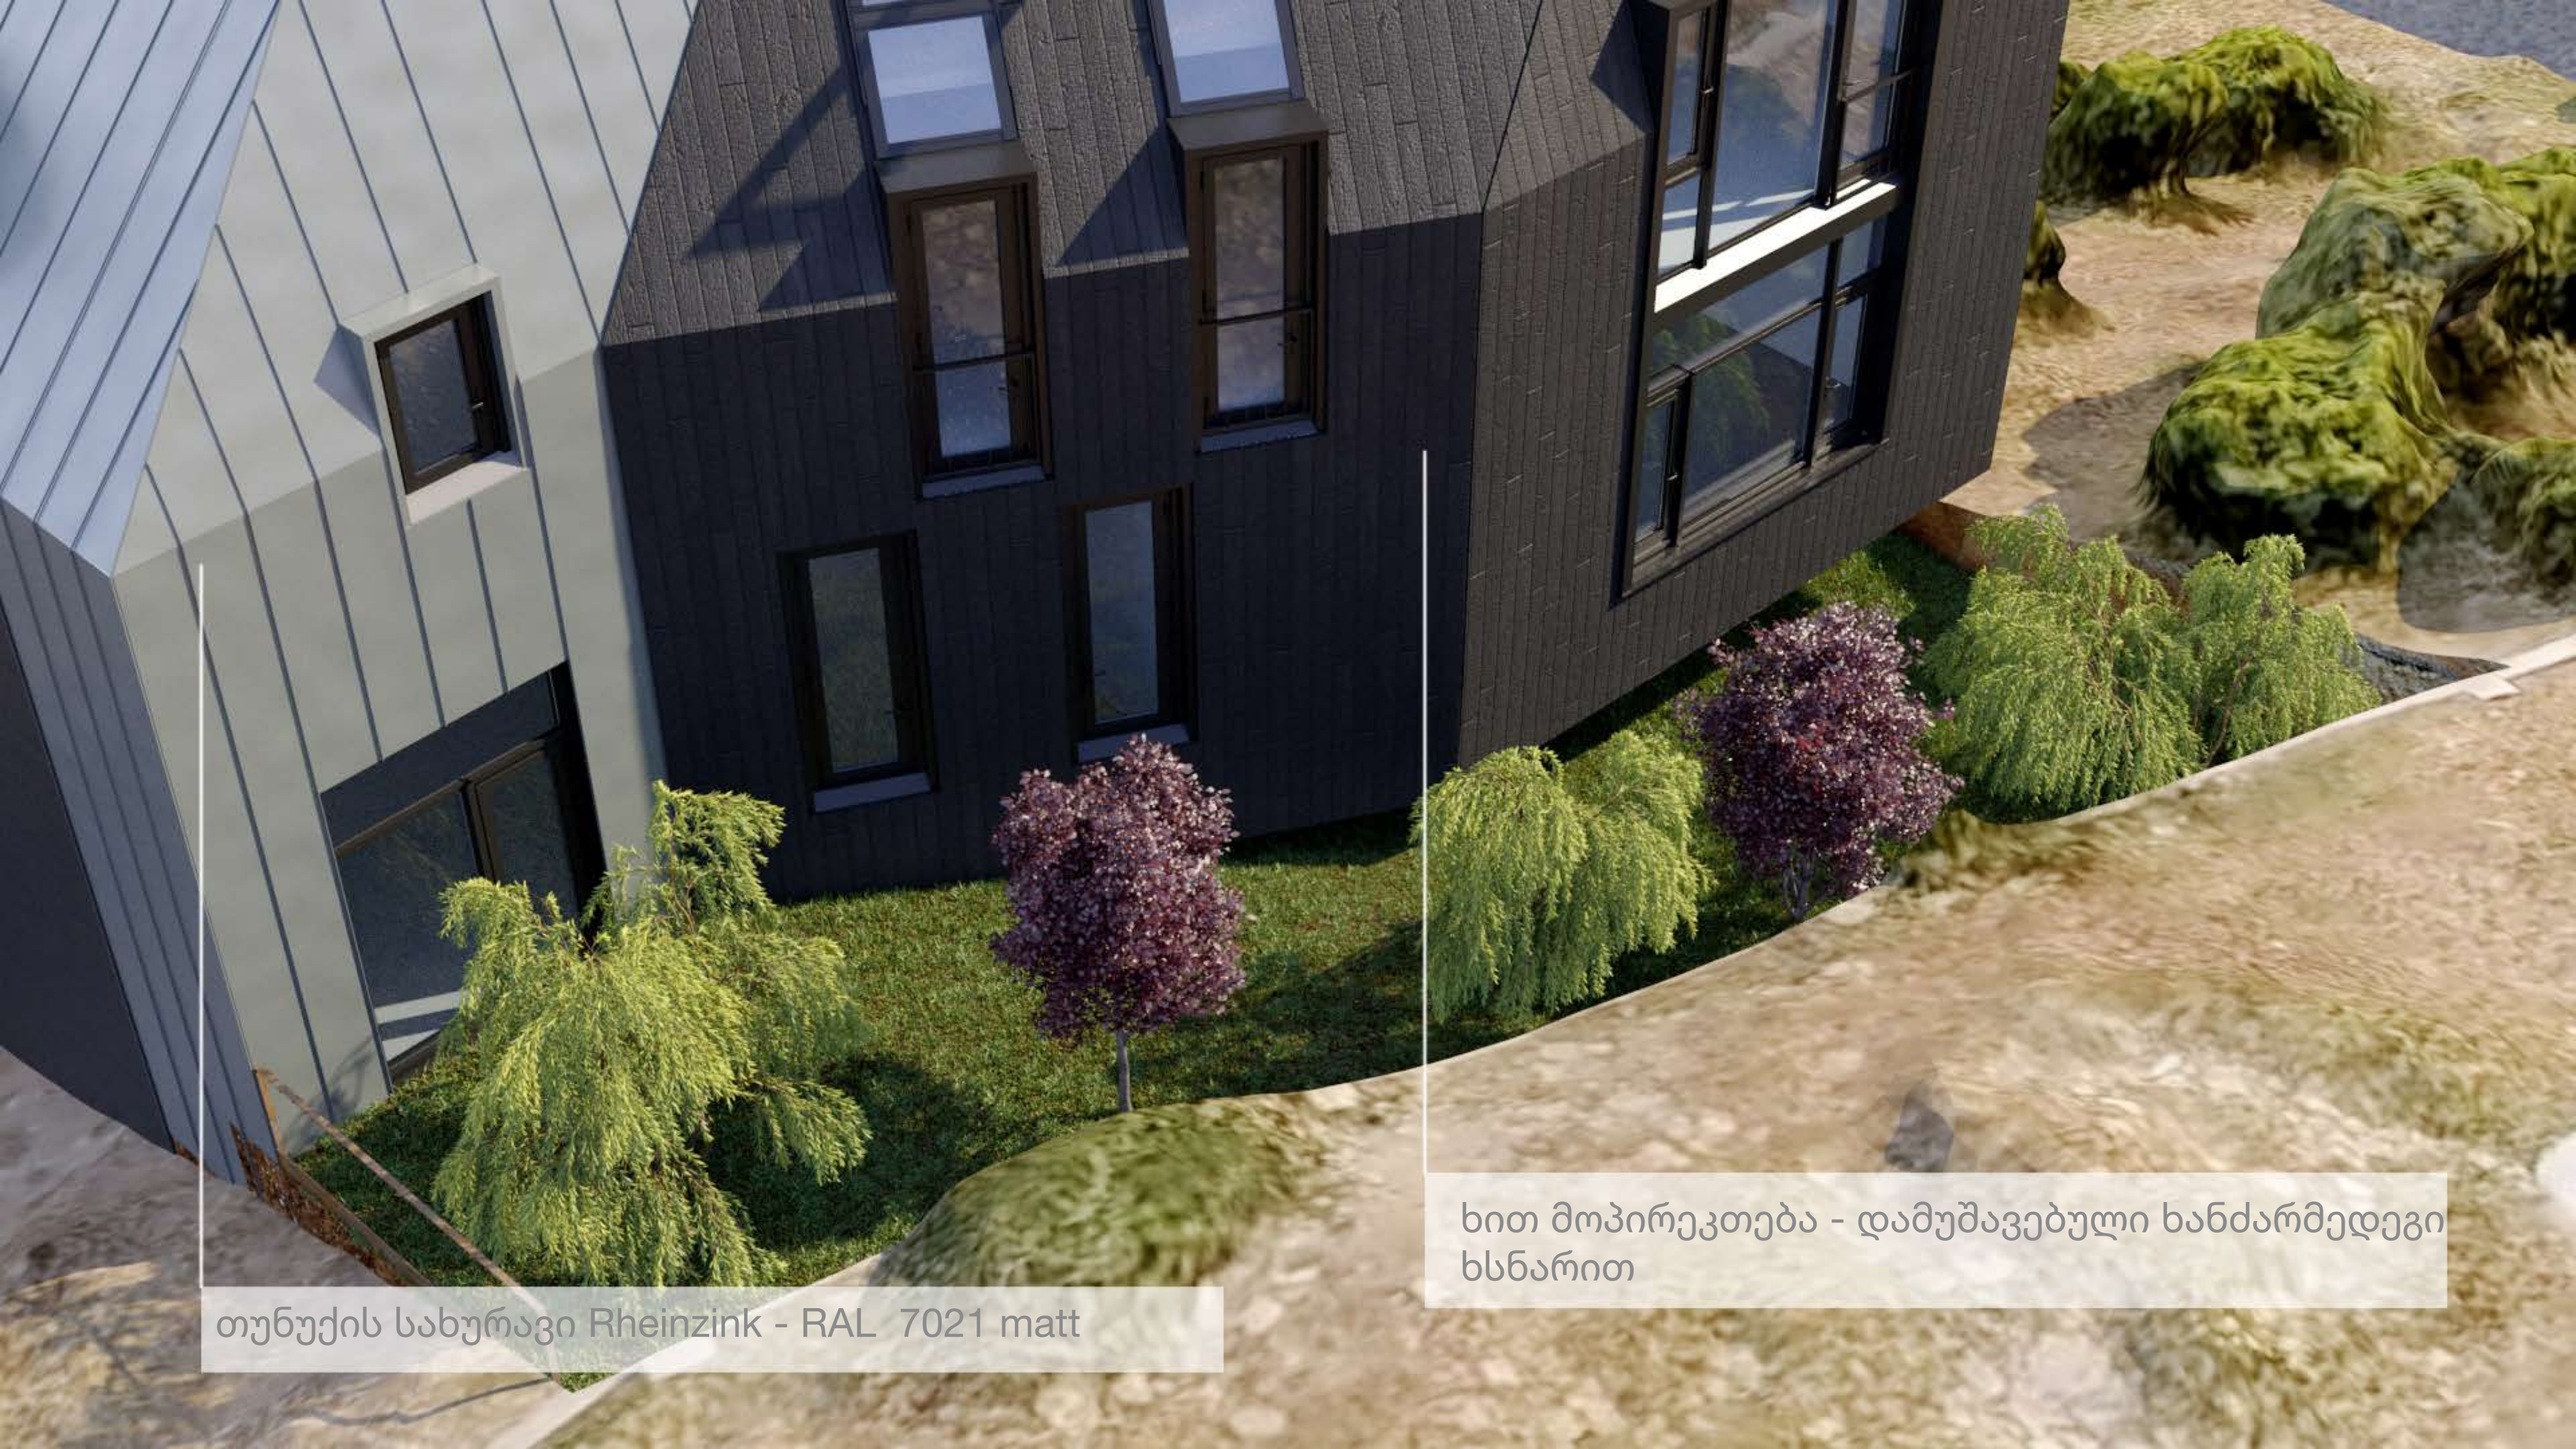

თუნუქის სახურავი Rheinzink - RAL 7021 matt

ხით მოპირეკთება - დამუშავებული ხანძარმედეგი ხსნარით


საფასადე წყალმედეგი საღებავი
ფერი RAL 7016 S7
ხით მოპირეკთება - დამუშავებული ხანძარმედეგი
ხსნარით
დაჟანგული ლითონის ფურცელი CORTEN”


დაჟანგული ლითონის ფურცელი „CORTEN”
ხით მოპირკეთება - დამუშავებული ხანძარმედეგი ხსნარით


თუნუქის სახურავი Rheinzink - RAL 7021 matt
საფასადე წყალმედეგი საღებავი
ფერი RAL 7016 S7
საფასადე წყალმედეგი საღებავი
ფერი RAL 7016 S7
დაჟანგული ლითონის ფურცელი “CORTEN”
ხით მოპირეკთება - დამუშავებული ხანძარმედეგი
ხსნარით

თუნუქის სახურავი Rheinzink - RAL 7021 matt

ხით მოპირეკთება - დამუშავებული ხანძარმედეგი ხსნარით



დაბურული მინის ვიტრაჟი
თეთრი ფერის ალუმინის ჩარჩოში

დაჟანგული ლითონის ფურცელი “CORTEN”

გარე კიბის დეტალიზაცია

გარე კიბის კონსტრუქცია შედგება 4მმ ზოლოვანასგან, ერთმანეთისგან 13მმ ის დაშორებით, (რაც მაქსიმალური დასაშვები მანძილია უსაფრთხოების ნორმებით . 41 დადგენილება) რომელიც ჩამაგრებულია გრუნტში ფირფიტის ბასრი მხარეებით ყოველგვარი რკინაბეტონის საძირკვლის მოწყობის გარეშე. შესაბამისად კიბე ვერ შევა კ-1 საანგარიშო ფართში. შესაბამისად კ-3 გამწვანების საანგარიშო ფართში ჩაითვლება.



შენიშვნები

შ. რუსთაველის ქ.40, 0102, თბილისი, საქართველო
ტელ: 995 32 18-36-43 www.arch-bureau.com

ქ. თბილისი, ინტეგრაციის გზის მიმდებარედ, ნაკვეთი 14 / 047
ს/კ 01.14.16.014.071


საავტორო ჯგუფი	გვარი	ხელმოწერა
	ო. ხოფერია	
შეასრულა	ბ. მაისურაძე	
შეასრულა	ა.სხილაძე	

გარე კიბის დეტალიზაცია

მასშტაბი	ფაილი	დაკვეთა	თარიღი
1:50			2019
სტადია	ფორმატი	ფურცელი	ფურც-ები
მპ	A 3		.

გარე კიბის დეტალიზაცია

გარე კიბის კონსტრუქცია შედგება 4მმ ზოლოვანასგან, ერთმანეთისგან 13მმ ის დაშორებით, (რაც მაქსიმალური დასაშვები მანძილია უსაფრთხოების ნორმებით . 41 დადგენილება) რომელიც ჩამაგრებულია გრუნტში ფირფიტის ბასრი მხარეებით ყოველგვარი რკინაბეტონის საძირკვლის მოწყობის გარეშე. შესაბამისად კიბე ვერ შევა კ-1 საანგარიშო ფართში. შესაბამისად კ-3 გამწვანების საანგარიშო ფართში ჩაითვლება.

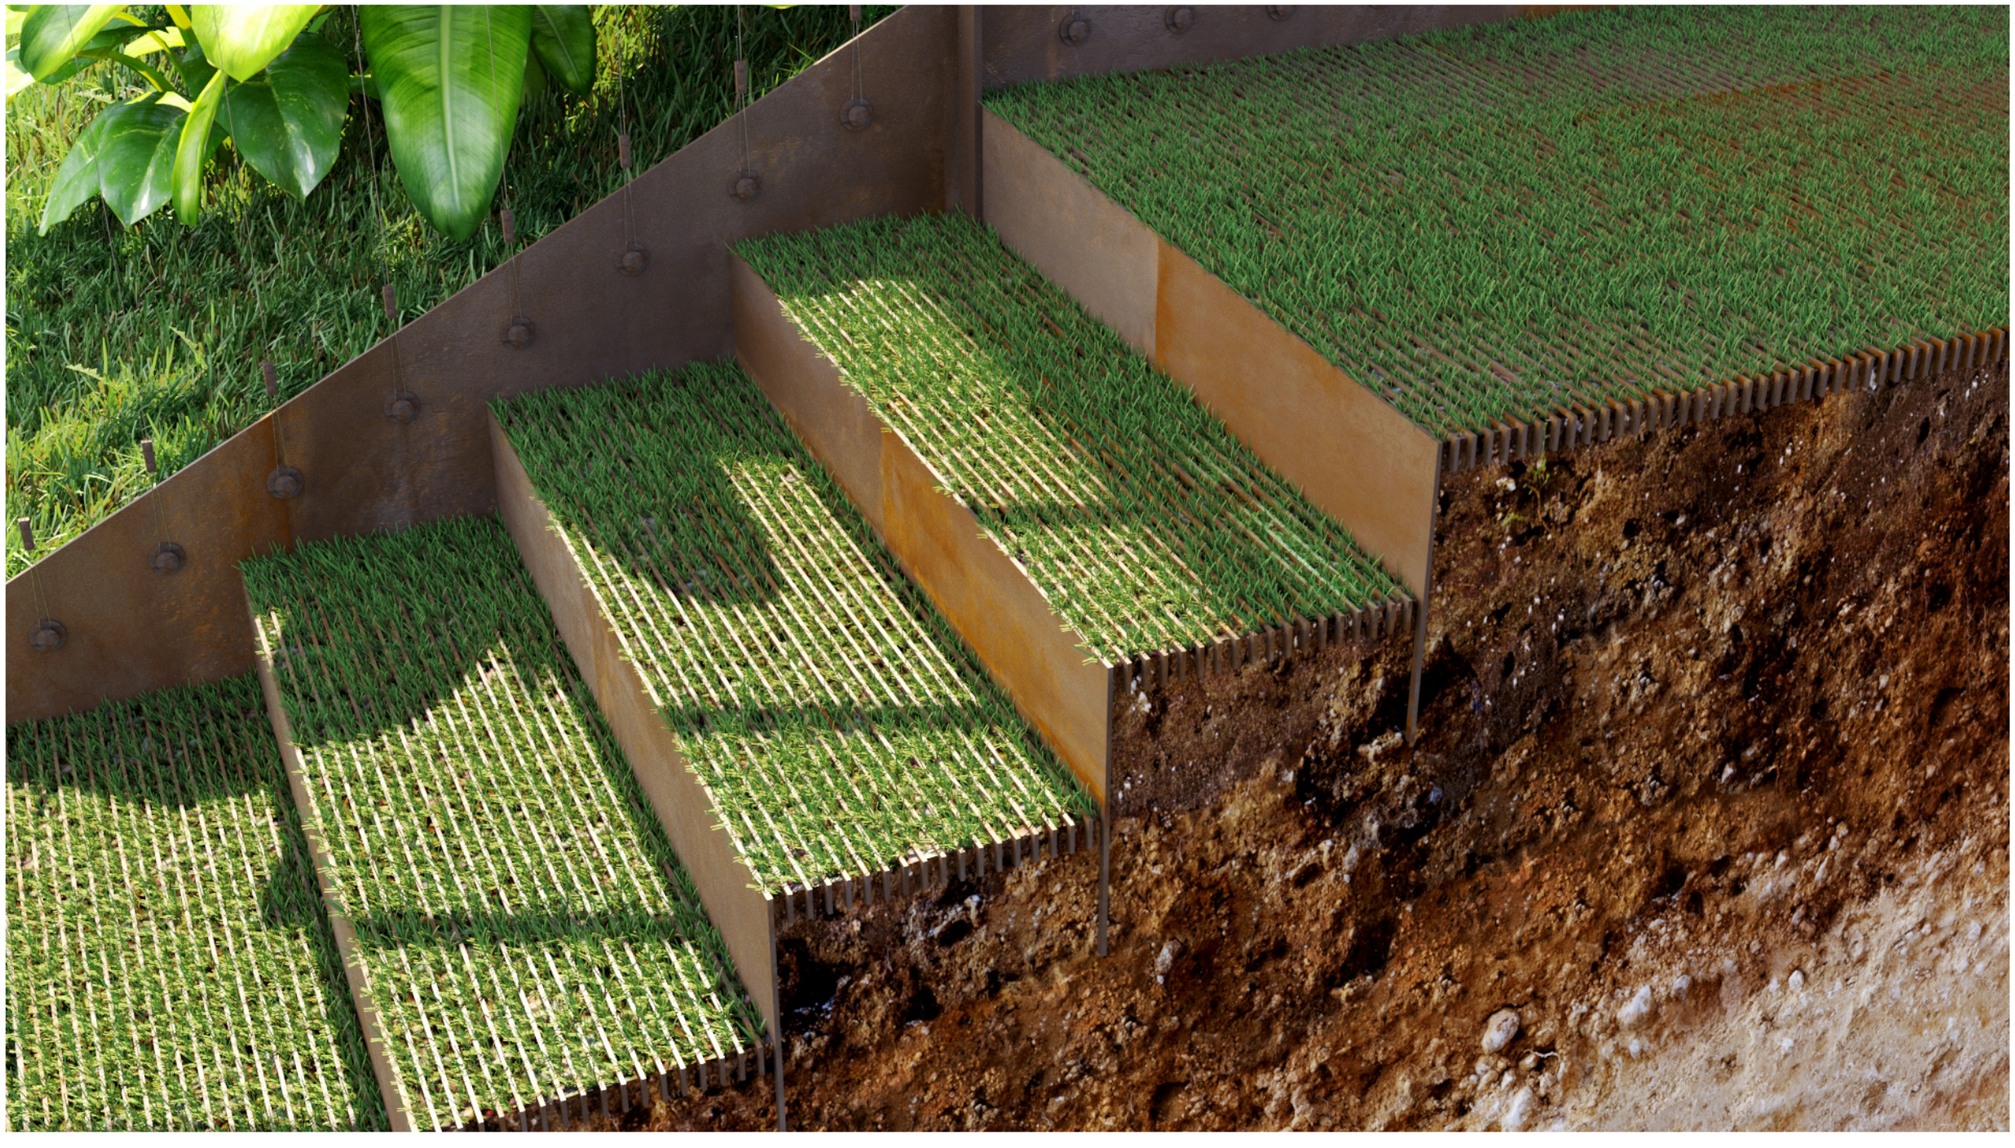

შენიშვნები

შ. რუსთაველის ქ.40, 0102, თბილისი,
საქართველო
ტელ: 995 32 18-36-43 www.arch-bureau.com

ქ. თბილისი, ინტესიფიკაციის გზის მიმდებარედ, ნაკვეთი 14 / 047
ს/კ 01.14.16.014.071

საავტორო ჯგუფი	გვარი	ხელმოწერა
	ო. ხოფერია	
შესრულა	ბ. მაისურაძე	
შესრულა	ა.სხილაძე	

გარე კიბის დეტალიზაცია

მასშტაბი	ფაილი	დაკვეთა	თარიღი
1:50			2019
სტადია	ფორმატი	ფურცელი	ფურც-ები
მპ	A 3		.

გარე კიბის დეტალიზაცია















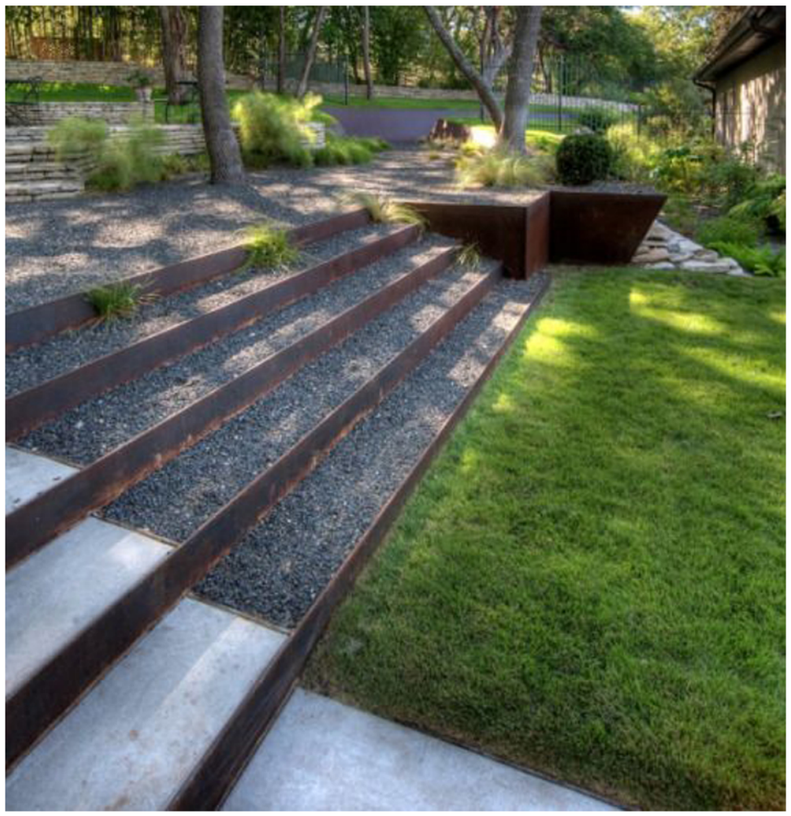





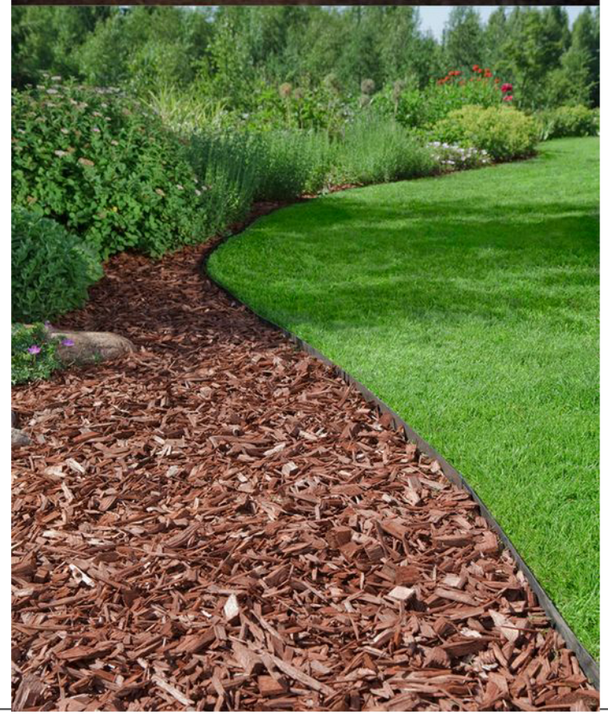

შენიშვნები

შ. რუსთაველის ქ.40, 0102, თბილისი, საქართველო
ტელ: 995 32 18-36-43 www.arch-bureau.com

ქ. თბილისი, ინტესიფიკაციის გზის მიმდებარედ, ნაკვეთი 14 / 047
ს/კ 01.14.16.014.071

საავტორო ჯგუფი	გვარი	ხელმოწერა
	ო. ხოფერია	
შეასრულა	ბ. მაისურაძე	
შეასრულა	ა.სხილაძე	

გარე კიბის დეტალიზაცია

მასშტაბი	ფაილი	დაკვეთა	თარიღი
1:50			2019
სტადია	ფორმატი	ფურცელი	ფურც-ები
მპ	A 3		.