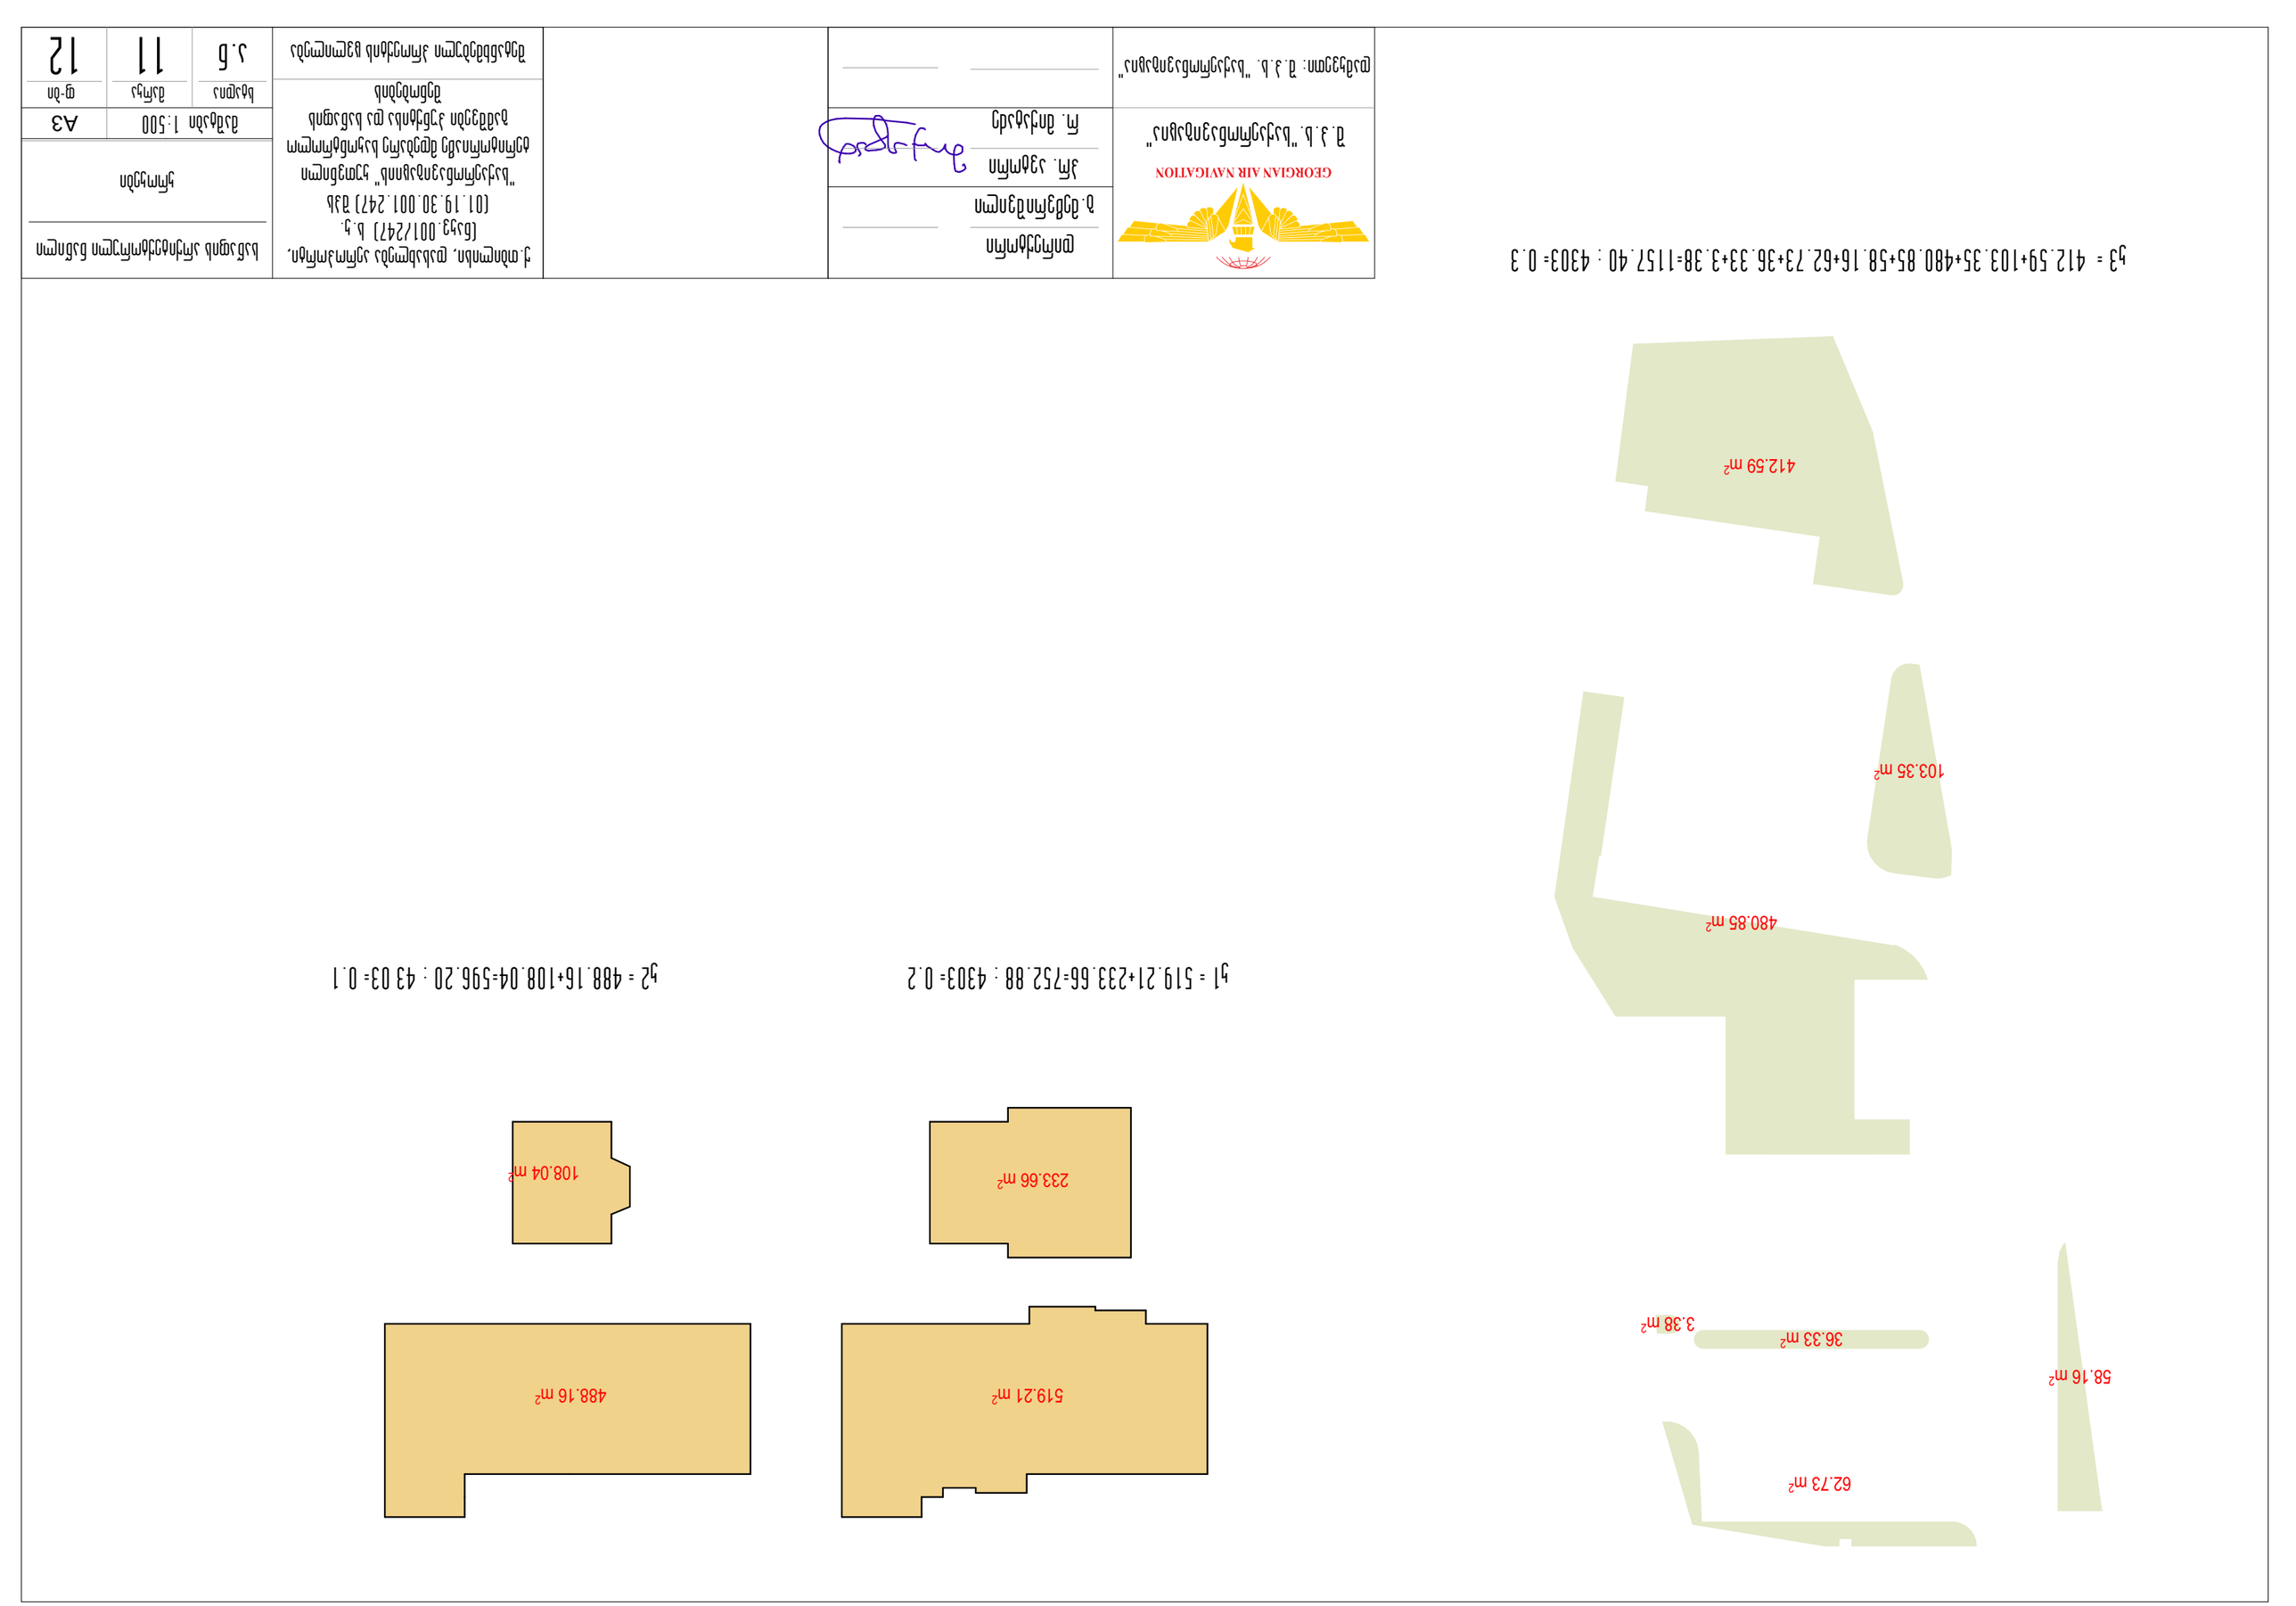

GSPublisherVersion 0.0.100.100

480.85 m2

412.59 m2

103.35 m2

58.16 m2

36.33 m2
3.38 m2

62.73 m2

519.21 m2 488.16 m2

233.66 m 108.04 m2

2

k3 = 412.59+103.35+480.85+58.16+62.73+36.33+3.38=1157.40 : 4303= 0.3

k1 = 519.21+233.66=752.88 : 4303= 0.2 k2 = 488.16+108.04=596.20 : 43 03= 0.1

შეტანხმებული პროექტის ცვლილება

კროკები

ქ.თბილისი, დასახლება აეროპორტი,
(ნაკვ.001/247) ს.კ.
(01.19.30.001.247) შპს
"საქაერონავიგაციის" კუთვნილი
ტერიტორიაზე მდებარე საკონტროლო
გამშვები პუნქტისა და საწაფის
შენობების

საწაფის არქიტექტორული ნაწილი

დამკვეთი: შ.პ.ს. "საქაერონავიგაცია"

მაშტაბი 1:500
სტადია მარკა

a.n

f-bi

11 12

შ.პ.ს."საქაერონავიგაცია"

პრ. ავტორი

გ.მეზვრიშვილი

დირექტორი

რ. მიქატაძე A3