ფასადი ა-ე



ფორმატი	ფაილის სახელი
A2	

ექსპლიკაცია:

პირობითი ნიშნები:

შენიშვნები:

1. ზომები მოცემულია სანტიმეტრებში;

მესაკუთრე:

მისამართი

ქ.ბილისი, დიღომი"ქოშიგორა"

პროექტის სახელწოდება

სასტუმრო

თანამდებობა	გვარი	თარიღი
დირექტორი	კარაბაძე	
არქიტექტორი	გაძიძიკაშვილი	
შემსრულებელი	გაძიძიკაშვილი	
მასშტაბი	1:100	
თარიღი	2019 წ	

შპს "არკო"

თბილისი, მარჯანლ გელოვანის №13

სტადია	ნახაზი
არქიტექტურული პროექტი	ფასადი

ფასადი 1-6



ფორმატი	ფაილის სახელი
A2	

ექსპლიკაცია:

პირობითი ნიშნები:

შენიშვნები:

1. ზომები მოცემულია სანტიმეტრებში;

მესაკუთრე:

მისამართი

ქობილისი, დიღომი"ქოშიგორა"

პროექტის სახელწოდება

სასტუმრო

თანამდებობა	გვარი	თარიღი
დირექტორი	კარაბაძე	
არქიტექტორი	გაძიძიკაშვილი	
შემსრულებელი	გაძიძიკაშვილი	
მასშტაბი	1:100	
თარიღი	2019 წ	

შპს "არკო"

თბილისი, მარგალ გელოვანის №13

სტადია	ნახაზი
არქიტექტურული პროექტი	ფასადი

ფასადი ე-ა

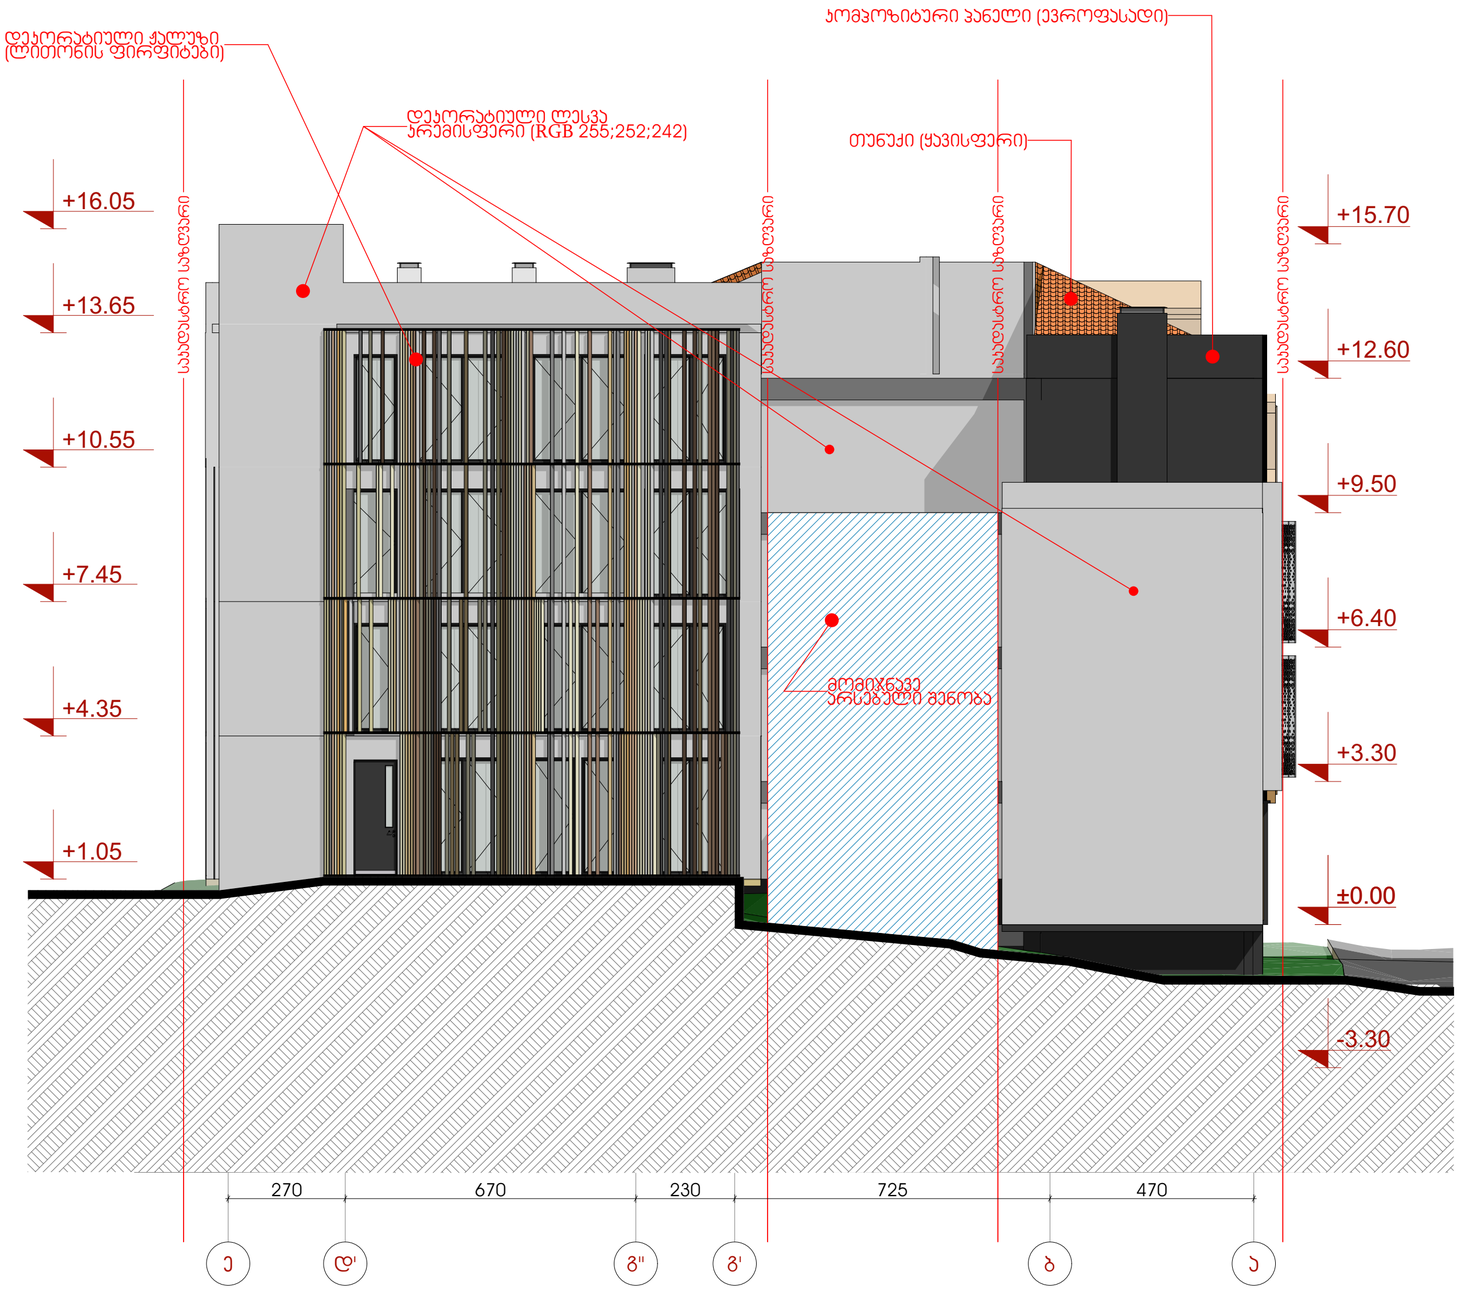

ფორმატი	ფაილის სახელი
A2	

ექსპლიკაცია:

პირობითი ნიშნები:

შენიშვნები:

1. ზომები მოცემულია სანტიმეტრებში;

მესაკუთრე:

მისამართი

ქ.თბილისი, დიღომი"ქოშიგორა"

პროექტის სახელწოდება

სასტუმრო

თანამდებობა	გვარი	თარიღი
დირექტორი	კარაბაძე	
არქიტექტორი	გაძიძიკაშვილი	
შემსრულებელი	გაძიძიკაშვილი	

მასშტაბი	1:100
თარიღი	2019 წ

RCO
შპს "არკო"
თბილისი, მარგალ გელოვანის №13

სტადია	ნახაზი
არქიტექტურული პროექტი	ფასადი

ფასადი 6-2

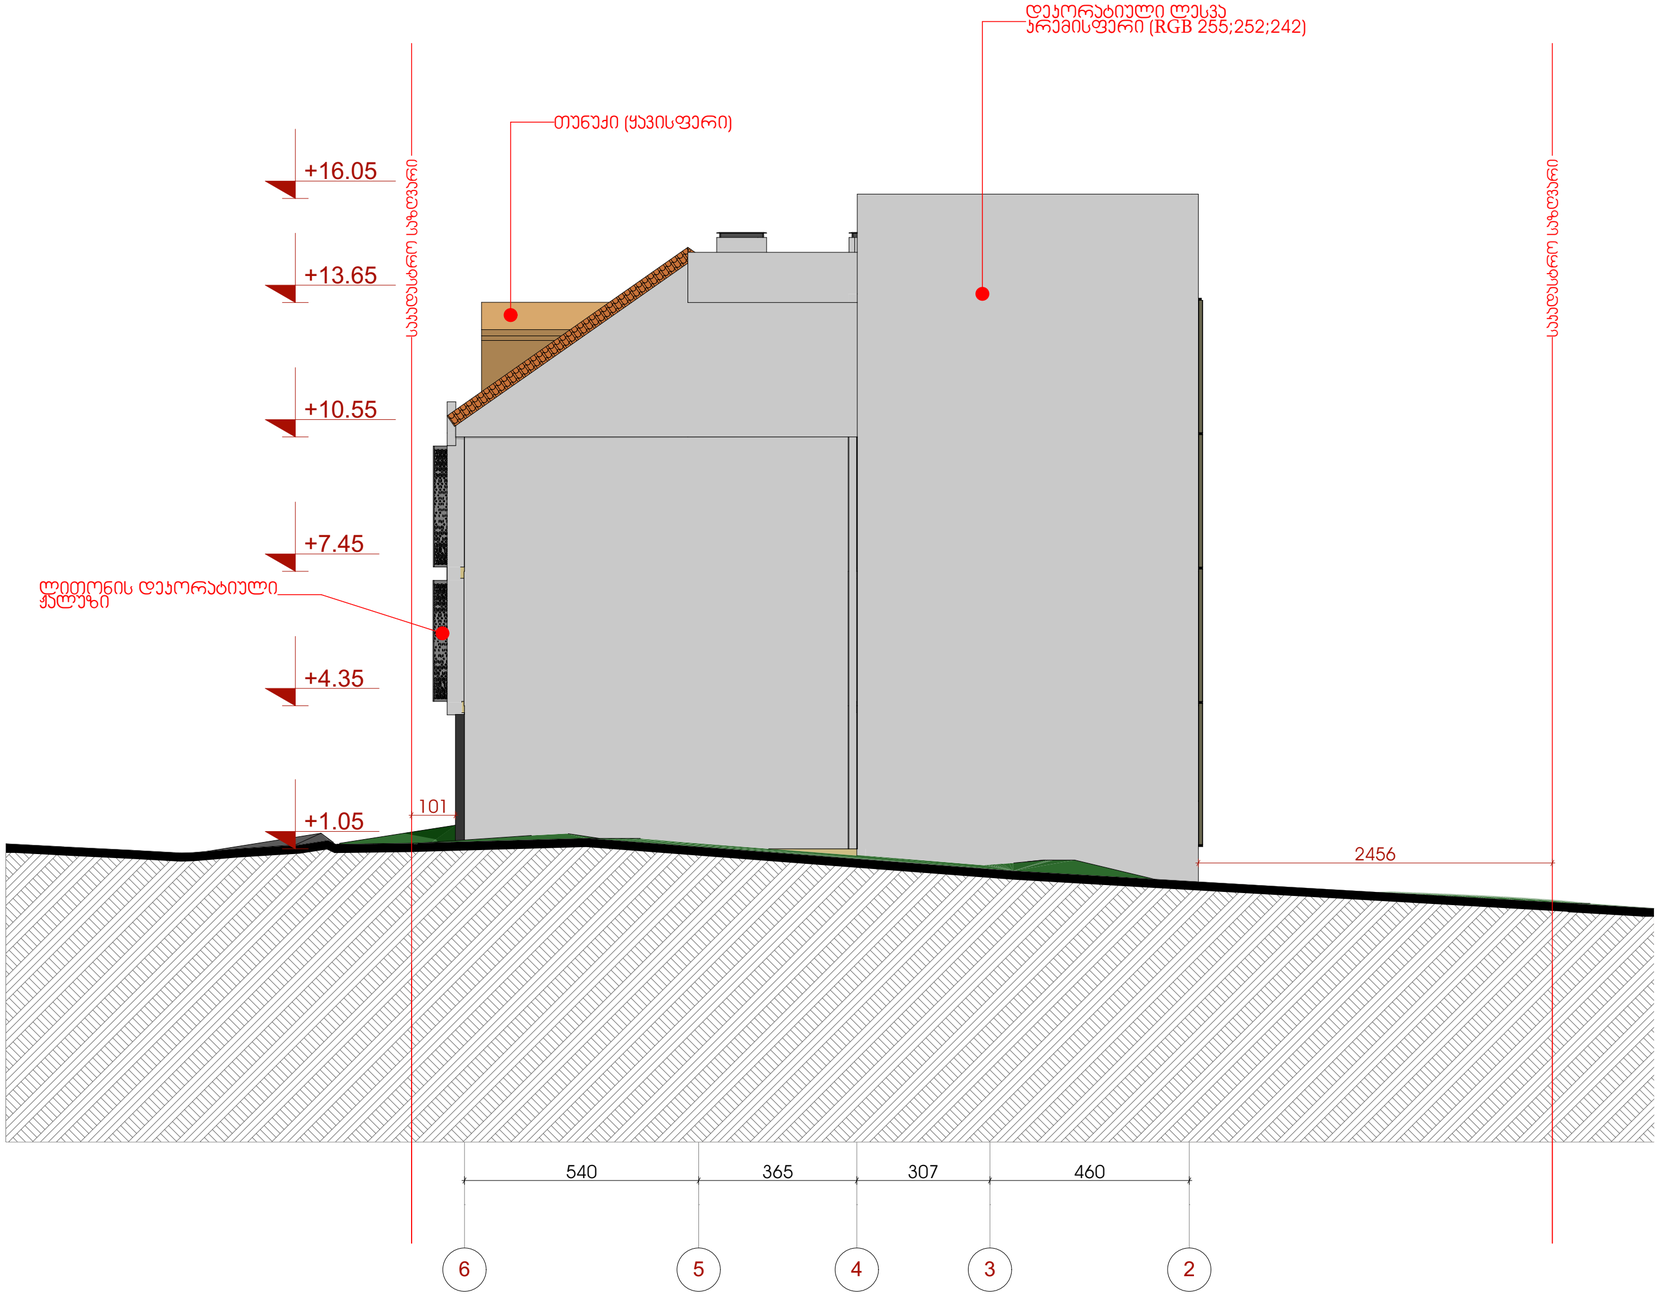

ფორმატი	ფაილის სახელი
A2	

ექსპლიკაცია:

პირობითი ნიშნები:

შენიშვნები:

1. ზომები მოცემულია სანტიმეტრებში;

მესაკუთრე:

მისამართი

ქ.თბილისი, დიღომი"ქოშიგორა"

პროექტის სახელწოდება

სასტუმრო

თანამდებობა	გვარი	თარიღი
დირექტორი	კარაბიძე	
არქიტექტორი	გ.ძიძიკაშვილი	
შემსრულებელი	გ.ძიძიკაშვილი	
მასშტაბი	1:100	
თარიღი	2019 წ	

RCO
შპს "არკო"
თბილისი, მარგალ გელოვანის №13

სტადია	ნახაზი
არქიტექტურული პროექტი	ფასადი