

ჭრილი 1-1 მ. 1:150

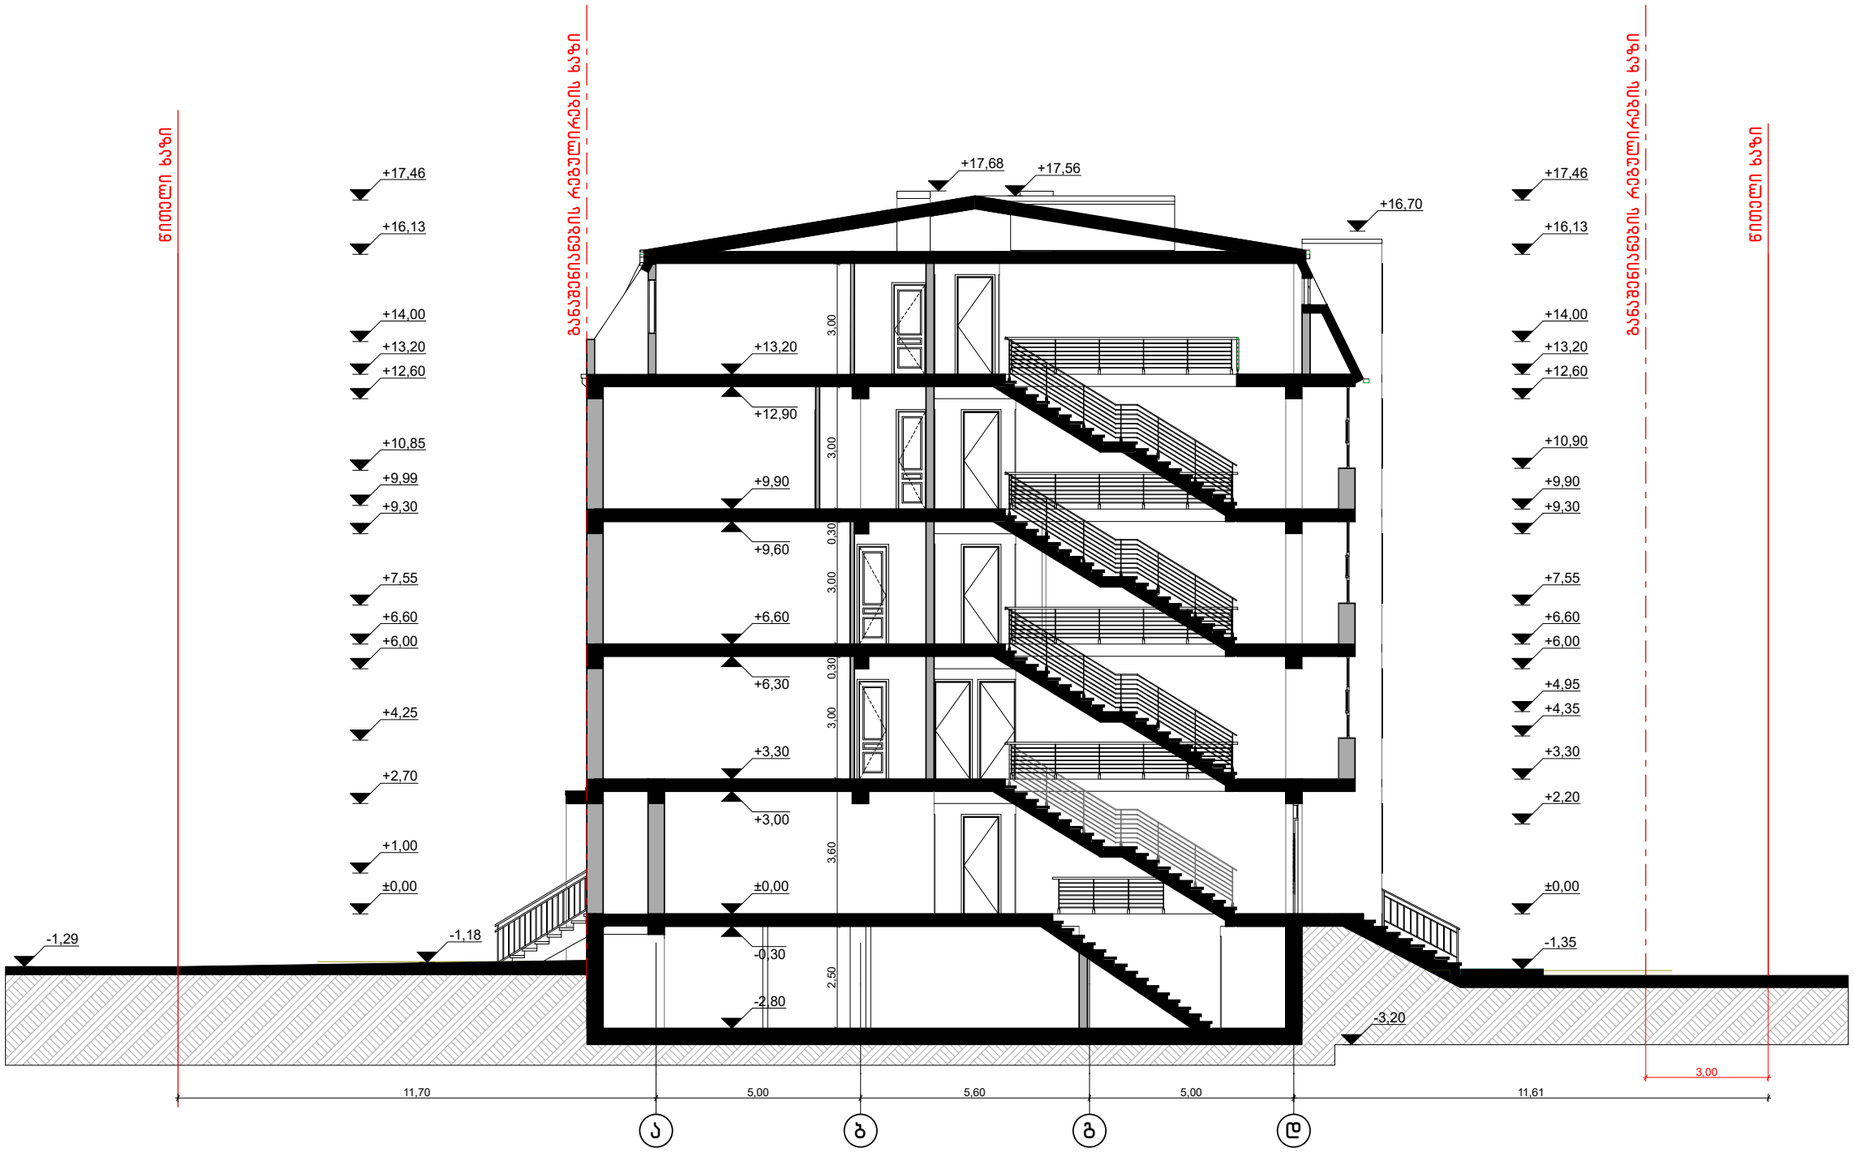


MARCH DESIGN	შპს „მარჩ დიზაინ”		ქ. თბილისი, შპს "ჯიჯიელ გრუპ"-ის საკუთრებაში არსებულ მიწის ნაკვეთზე, მრავალბინიანი საცხოვრებელი სახლის კორექტირებული პროექტი	
თანამდებობა	გვარი	ხელმ.	არქიტექტურული ნაწილი	2019 წ.
დირექტორი	რ. გეთიაშვილი			
პრ.მთ.არქიტექტ.	რ. გეთიაშვილი			
შეასრულა	რ. გეთიაშვილი		ჭრილი 1-1	
				სტად. ფურც. რაოდ.
				ას-8 13

ჭრილი 2-2 მ. 1:150

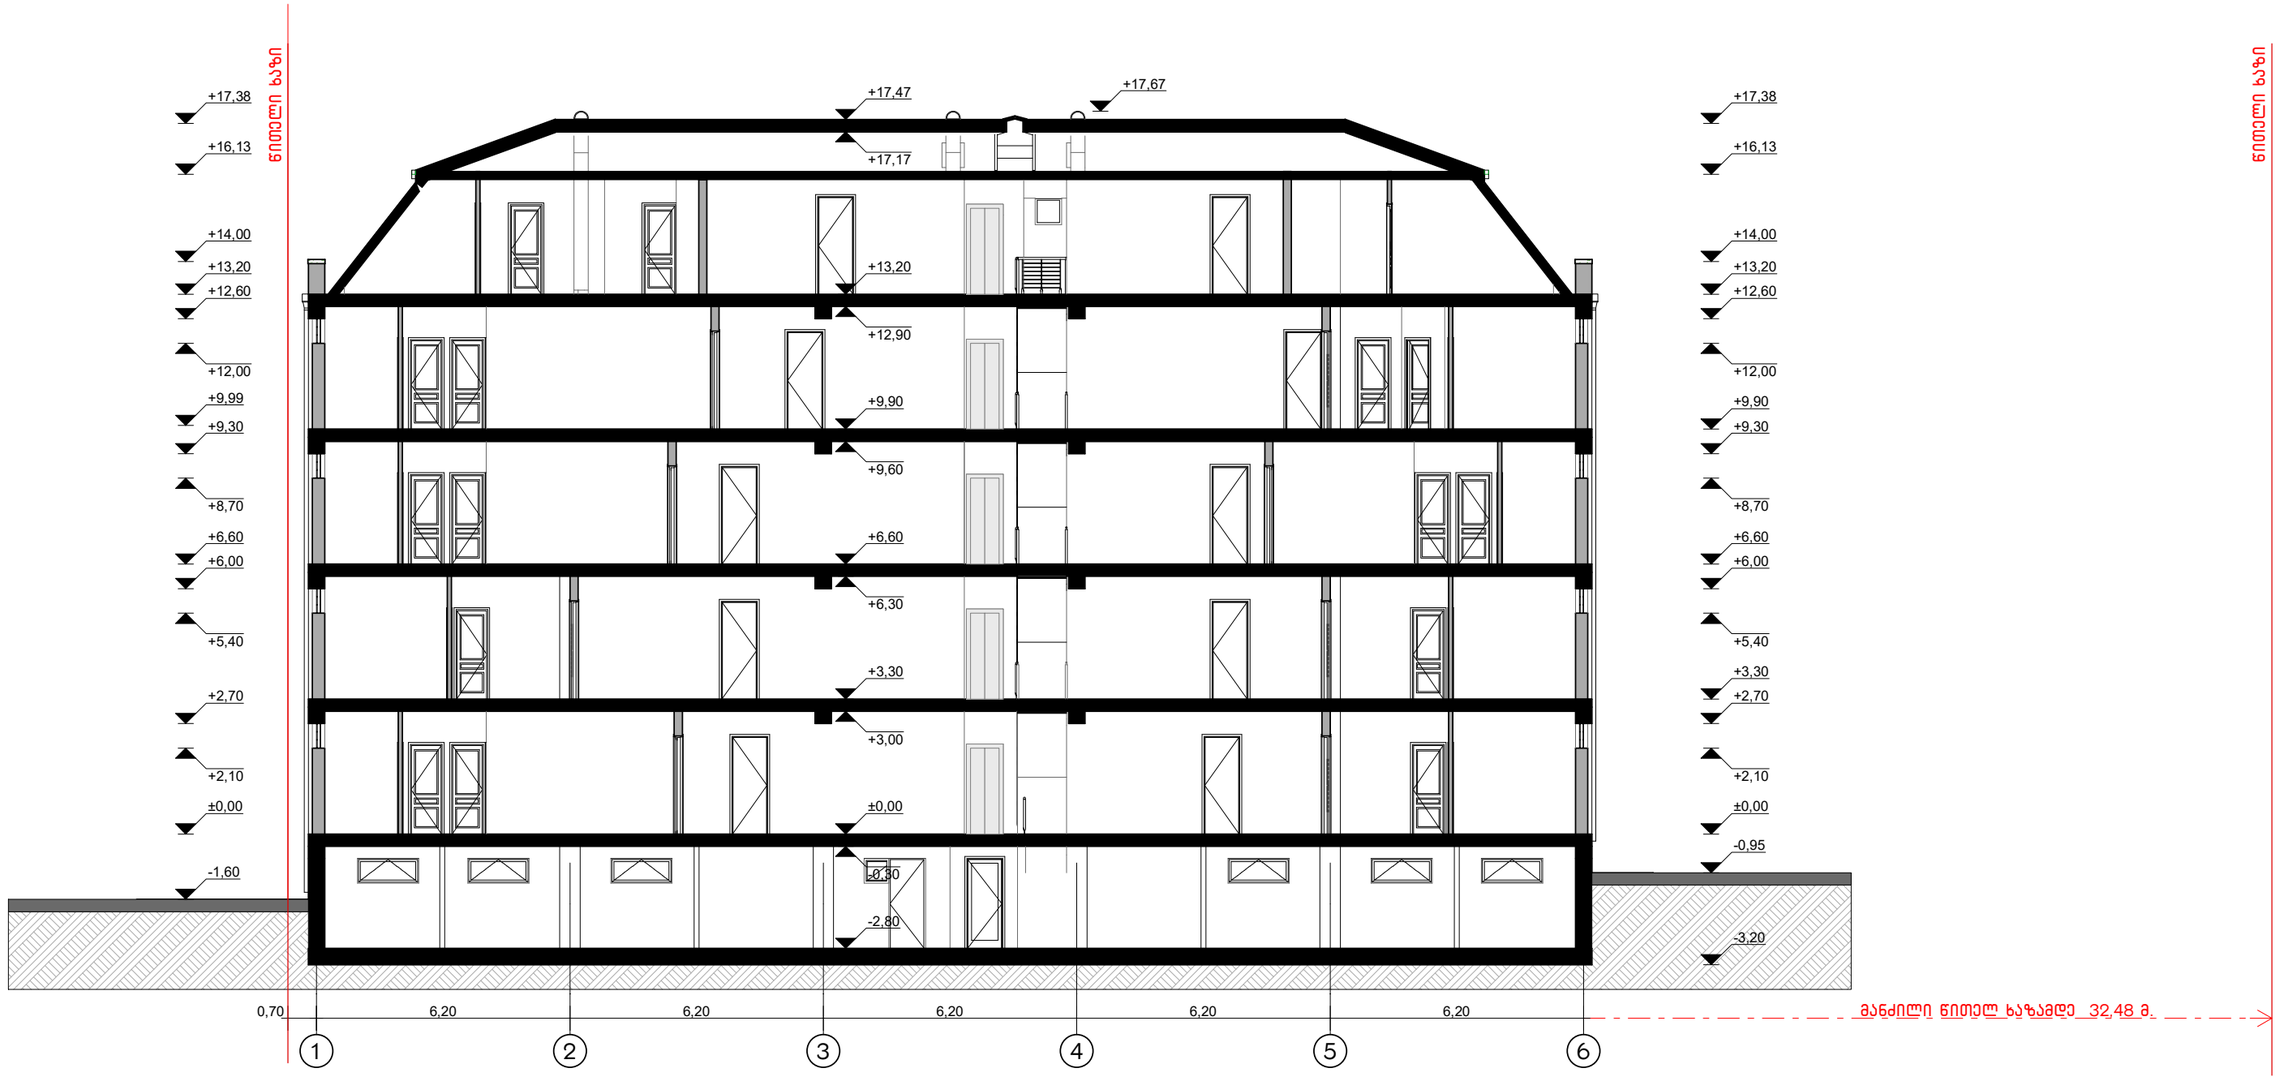

MARCH DESIGN	შპს „მარჩ დიზაინ”		ქ. თბილისი, შპს "ჯივჯიელ გრუპ"-ის საკუთრებაში არსებულ მიწის ნაკვეთზე, მრავალბინიანი საცხოვრებელი სახლის კორექტირებული პროექტი	
თანამდებობა	**გვარი**	**ხელმ.**	**არქიტექტურული ნაწილი**	2019 წ.
დირექტორი	რ. გეთიაშვილი			
პრ.მთ.არქიტექტ.	რ. გეთიაშვილი			
შეასრულა	რ. გეთიაშვილი		ჭრილი 2-2	
				სტად. **ფურც.** **რაოდ.**
				ას-9 13

ჭრილი 3-3 მ. 1:150

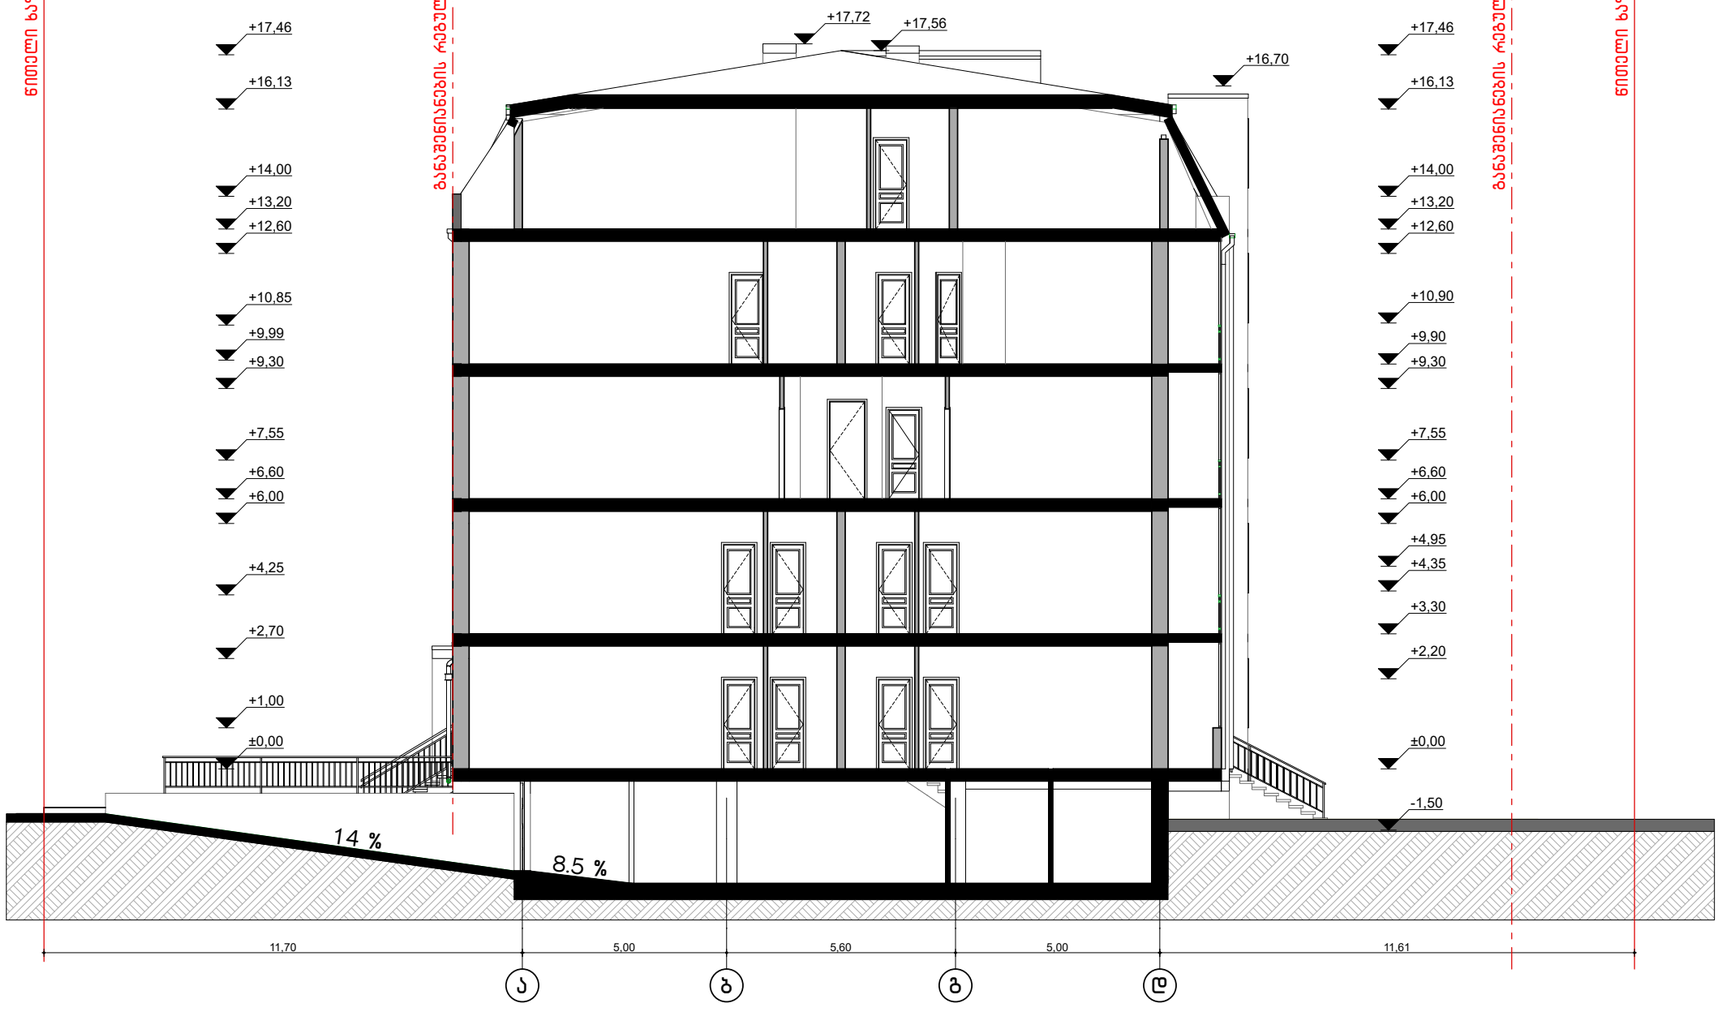

14 %

MARCH DESIGN	შპს „მარჩ დიზაინ”		ქ. თბილისი, შპს "ჯიჯიელ გრუპ"-ის საკუთრებაში არსებულ მიწის ნაკვეთზე, მრავალბინიანი საცხოვრებელი სახლის კორექტირებული პროექტი	
თანამდებობა	გვარი	ხელმ.	არქიტექტურული ნაწილი	2019 წ.
დირექტორი	რ. გეთიაშვილი			
პრ.მთ.არქიტექტ.	რ. გეთიაშვილი			
შეასრულა	რ. გეთიაშვილი		ჭრილი 3-3	სტად. / ფურც. / რაოდ.