
ფორმატი A3	თბილისი 2019 წ
	დაკვეთა №

შენობის მაქსიმალური სიმაღლის განსაზღვრის გეგმა
მასშ: 1:200

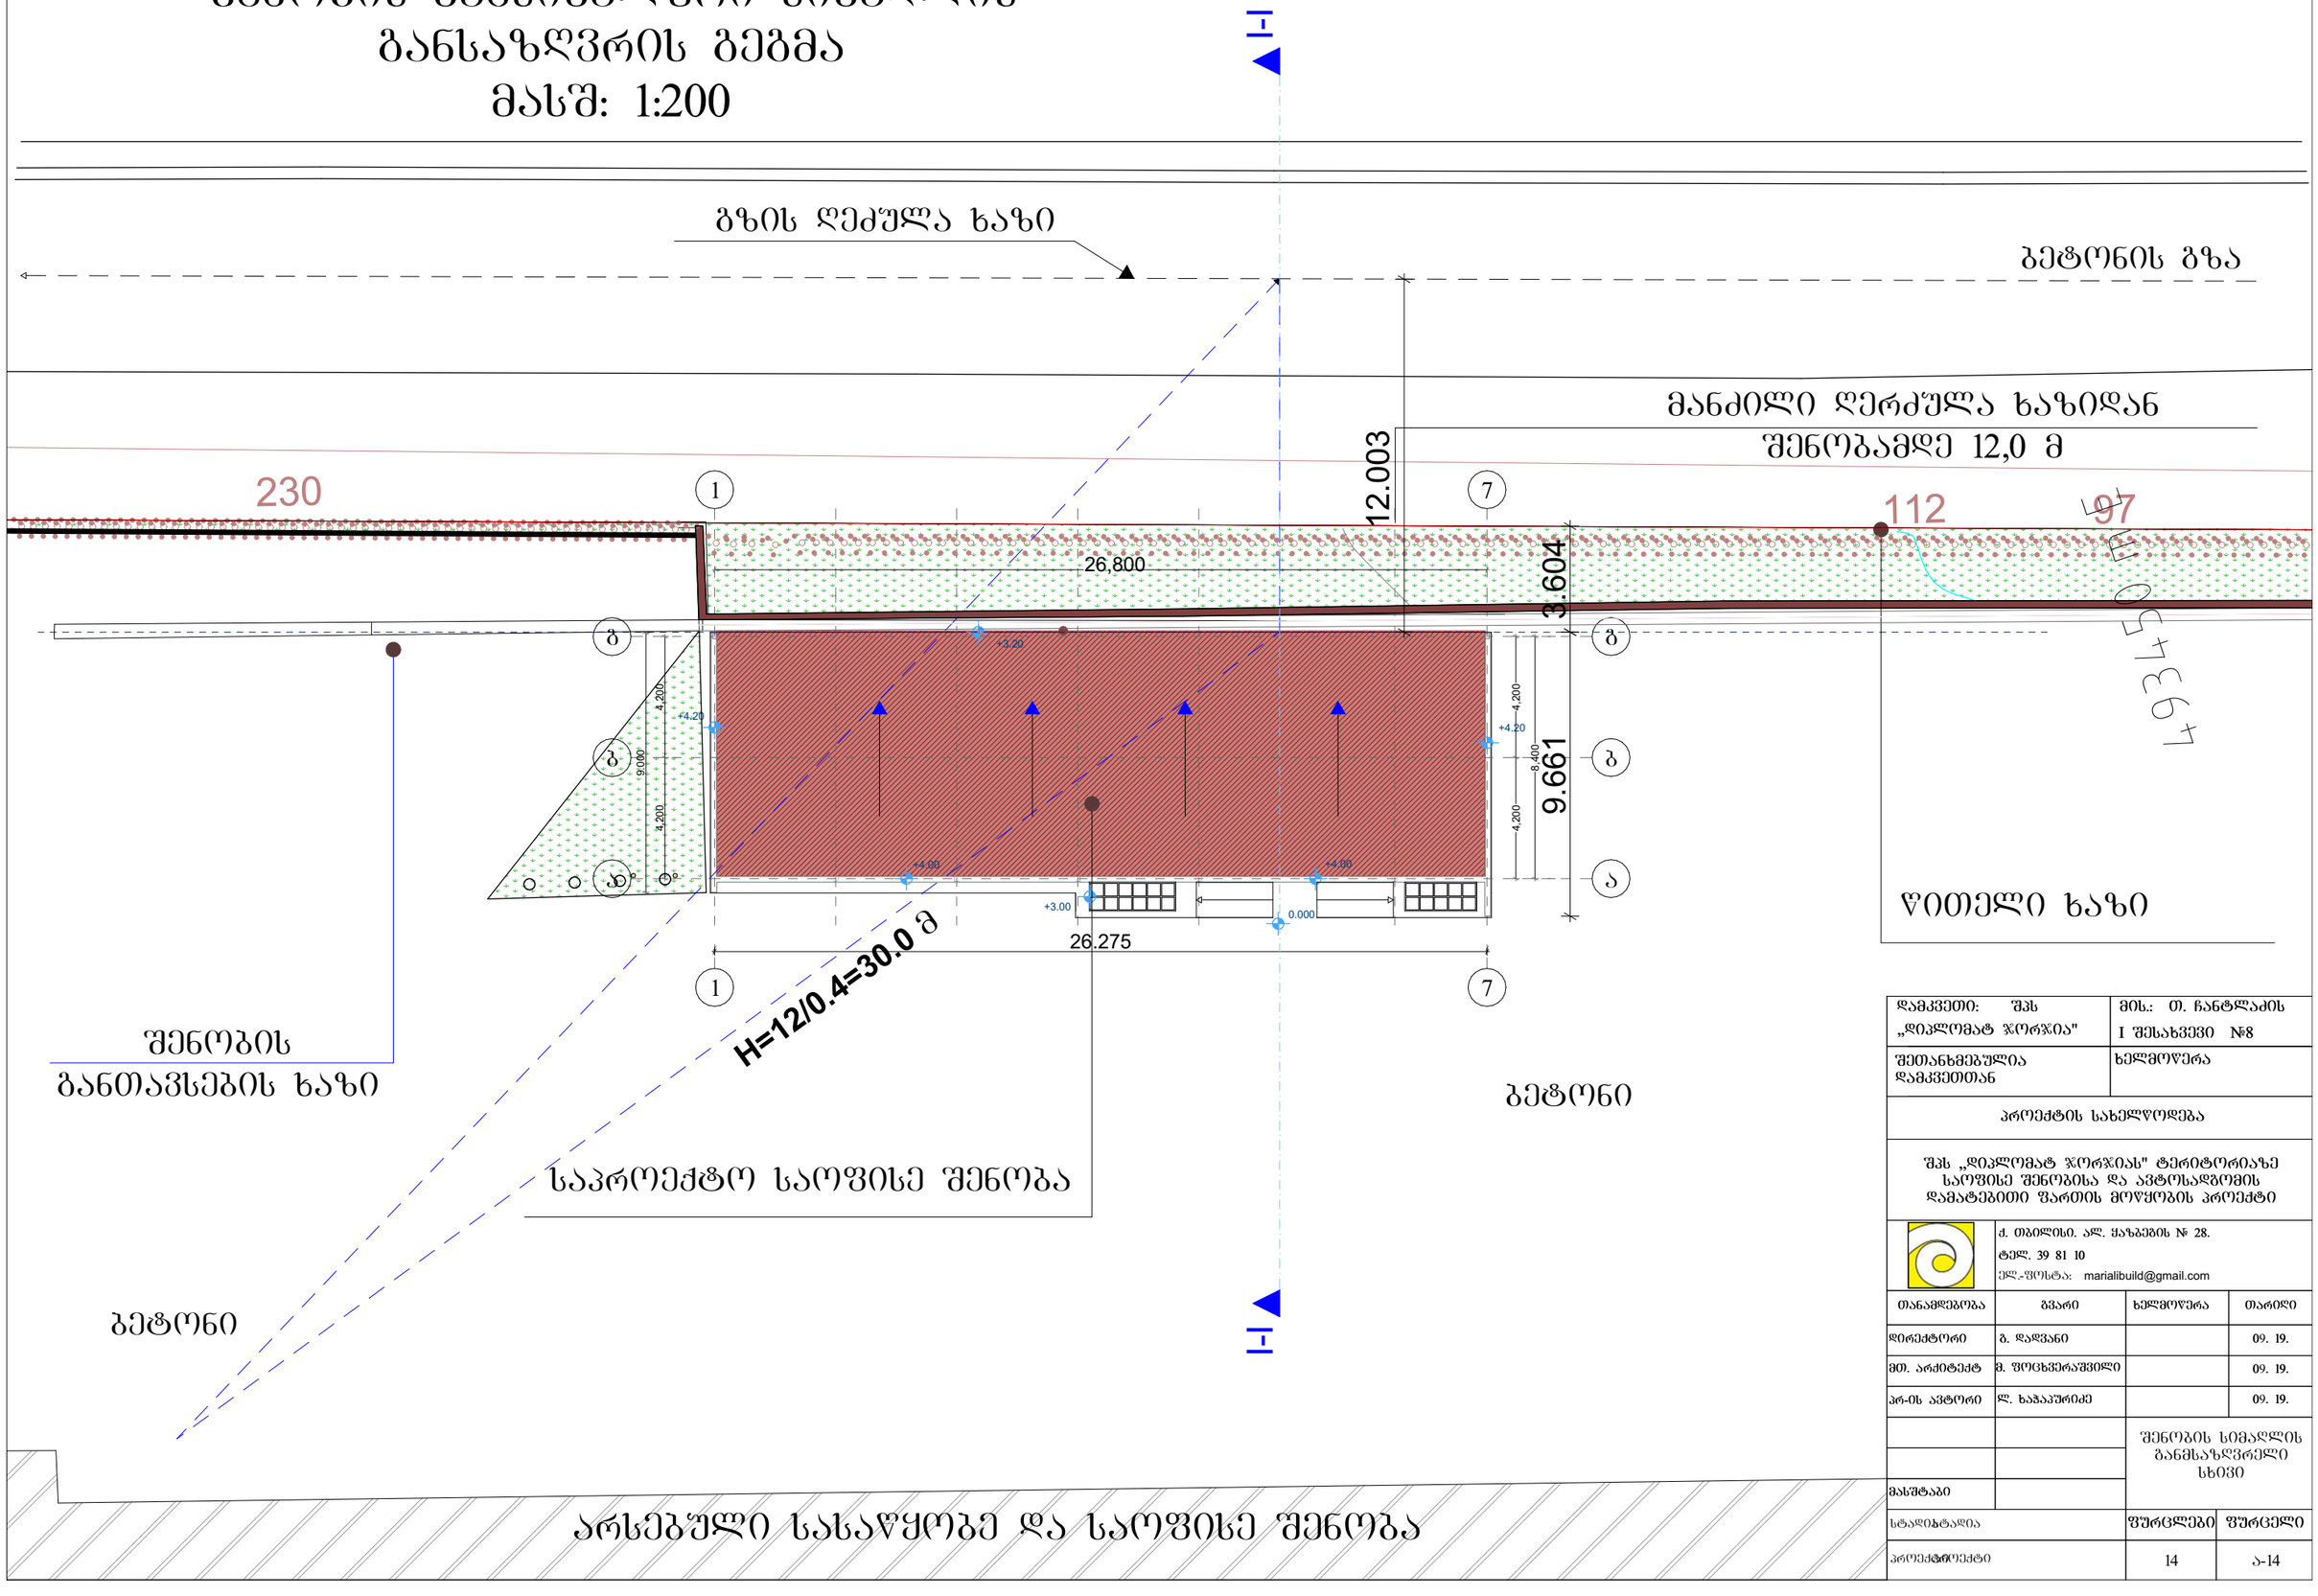

დამკვეთი: შპს „დიპლომატ ჯორჯია"	მის.: თ. ჩანტლაძის I შესახვევი №8
შეთანხმებულია დამკვეთთან	ხელმოწერა

პროექტის სახელწოდება

შპს „დიპლომატ ჯორჯიას" ტერიტორიაზე საოფისე შენობისა და ავტოსადგომის დამატებითი შართის მოწყობის პროექტი

ქ. თბილისი. ალ. ყაზბეგის № 28.
ტელ. 39 81 10
ელ.-ფოსტა: marialibuild@gmail.com

თანამდებობა	გვარი	ხელმოწერა	თარიღი
დირექტორი	ბ. დადვანი		09. 19.
მთ. არქიტექტ	მ. ფოცხვერაშვილი		09. 19.
არ-ის ავტორი	ლ. ხაბაზაურიძე		09. 19.

შენობის სიმაღლის განმსაზღვრელი სხივი


მასშტაბი			
სტადიაᲡტადია		ფურცლები	ფურცელი
პროექტიპროექტი		14	ა-14

ფორმატი A3	თბილისი 2019 წ
	დაკვეთა №

შენობის სიმაღლის განმსაზღვრელი სხივი

H=L/0.4

H=12/0.4=30.0 მ

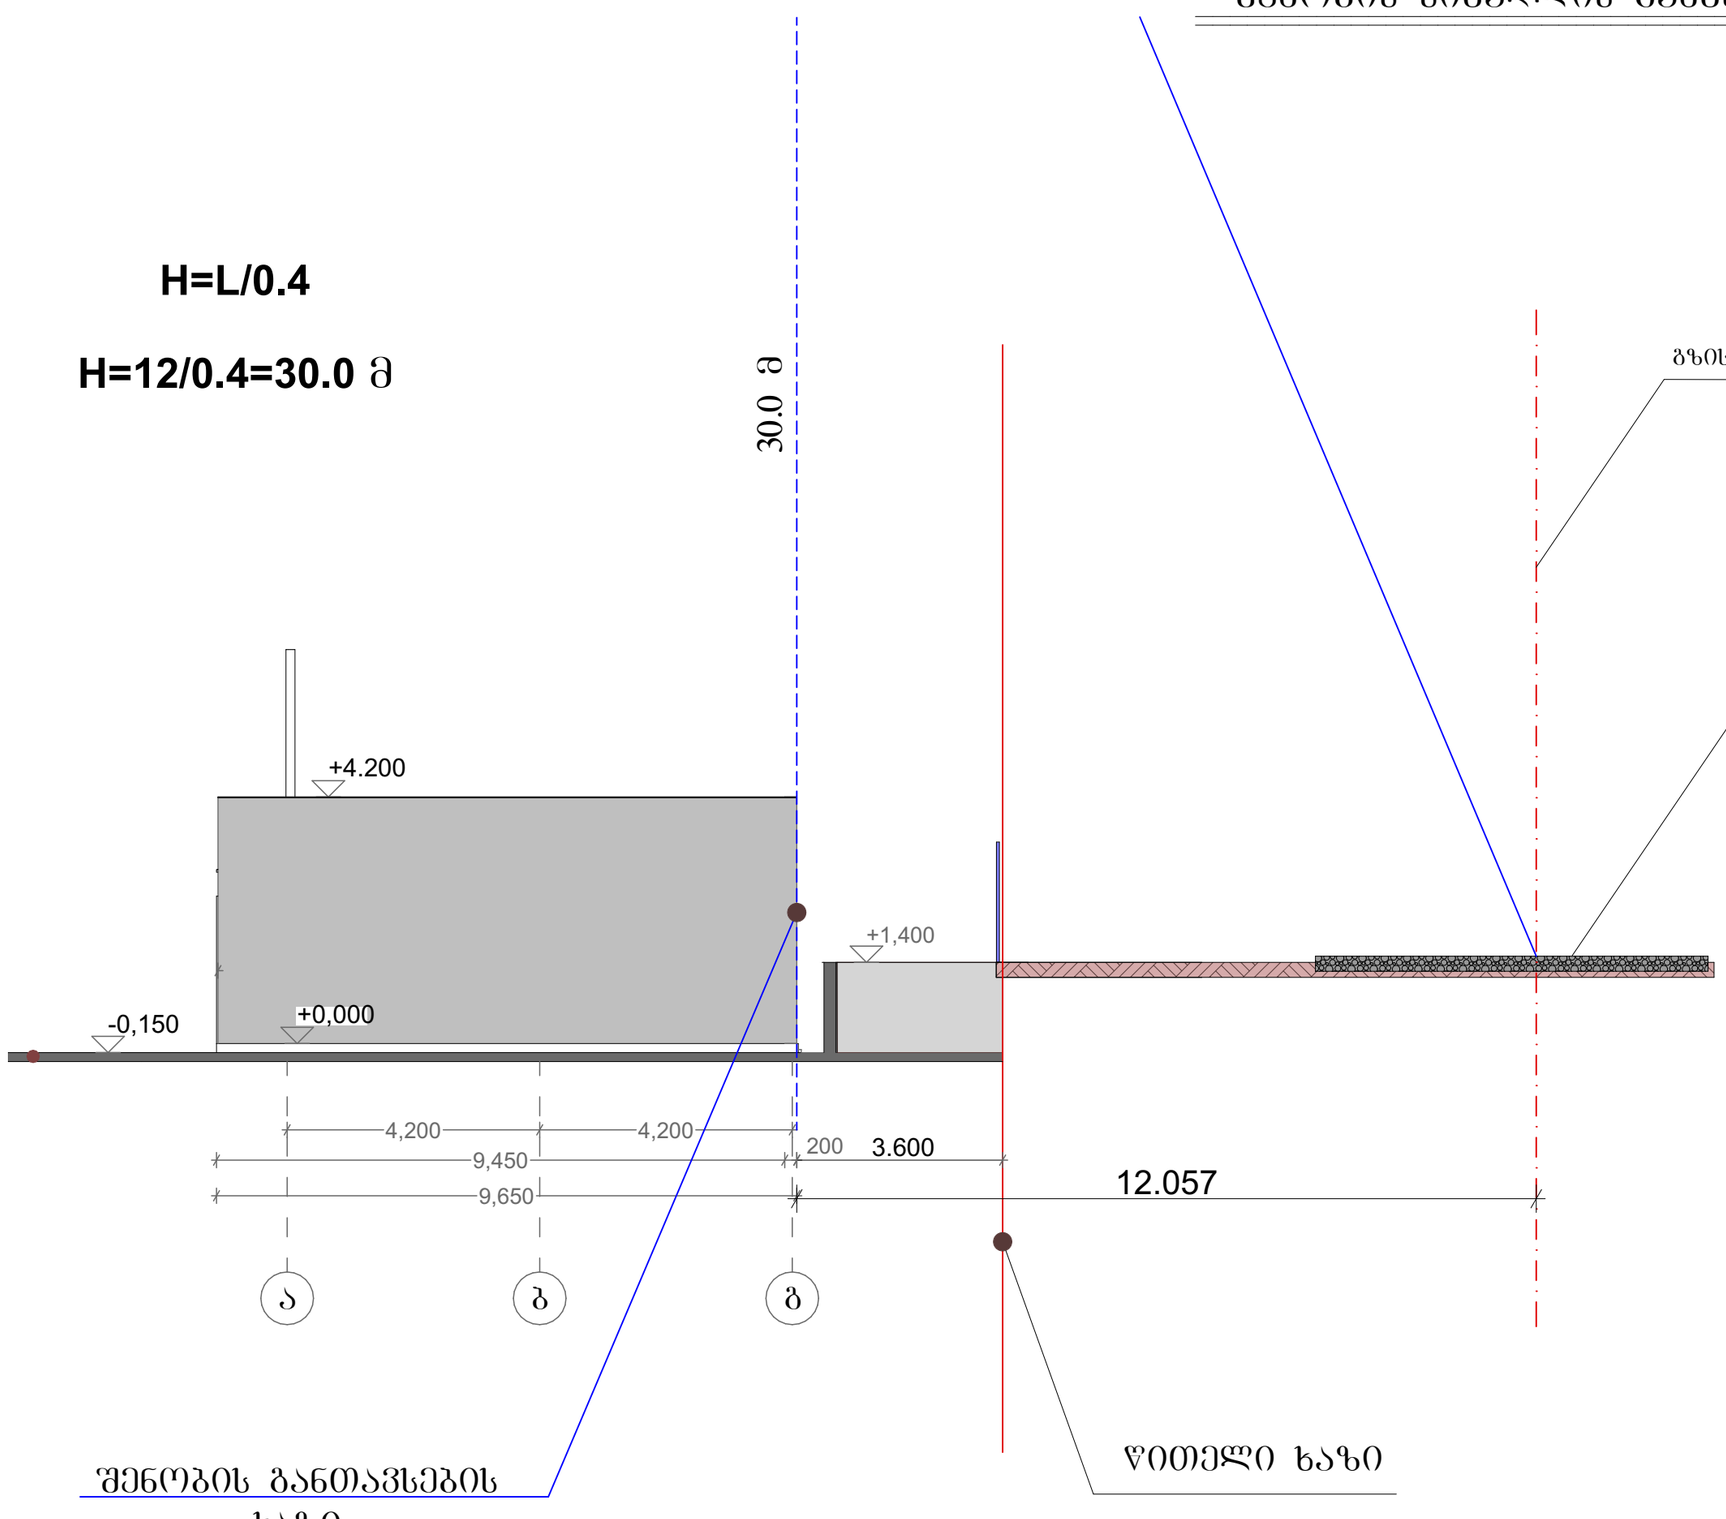

დამკვეთი: შპს „დიპლომატ ჯორჯია"	მის.: თ. ჩანტლაძის I შესახვევი №8
შეთანხმებულია დამკვეთთან	ხელმოწერა
პროექტის სახელწოდება	
შპს „დიპლომატ ჯორჯიას" ტერიტორიაზე საოფისე შენობისა და ავტოსადგომის დამატებითი ფართის მოწყობის პროექტი	
ქ. თბილისი. ალ. ყაზბეგის № 28. ტელ. 39 81 10 ელ.-ფოსტა: marialibuild@gmail.com	

თანამდებობა	გვარი	ხელმოწერა	თარიღი
დირექტორი	გ. დადვანი		09. 19.
მთ. არქიტექტ	მ. ფოცხვერაშვილი		09. 19.
არ-ის ავტორი	ლ. ხაჭაპურიძე		09. 19.
		შენობის სიმაღლის განმსაზღვრელი სხივი	
მასშტაბი			

სტადიაᲡტადია	ფურცლები	ფურცელი
პროექტიპროექტი	14	ა-14