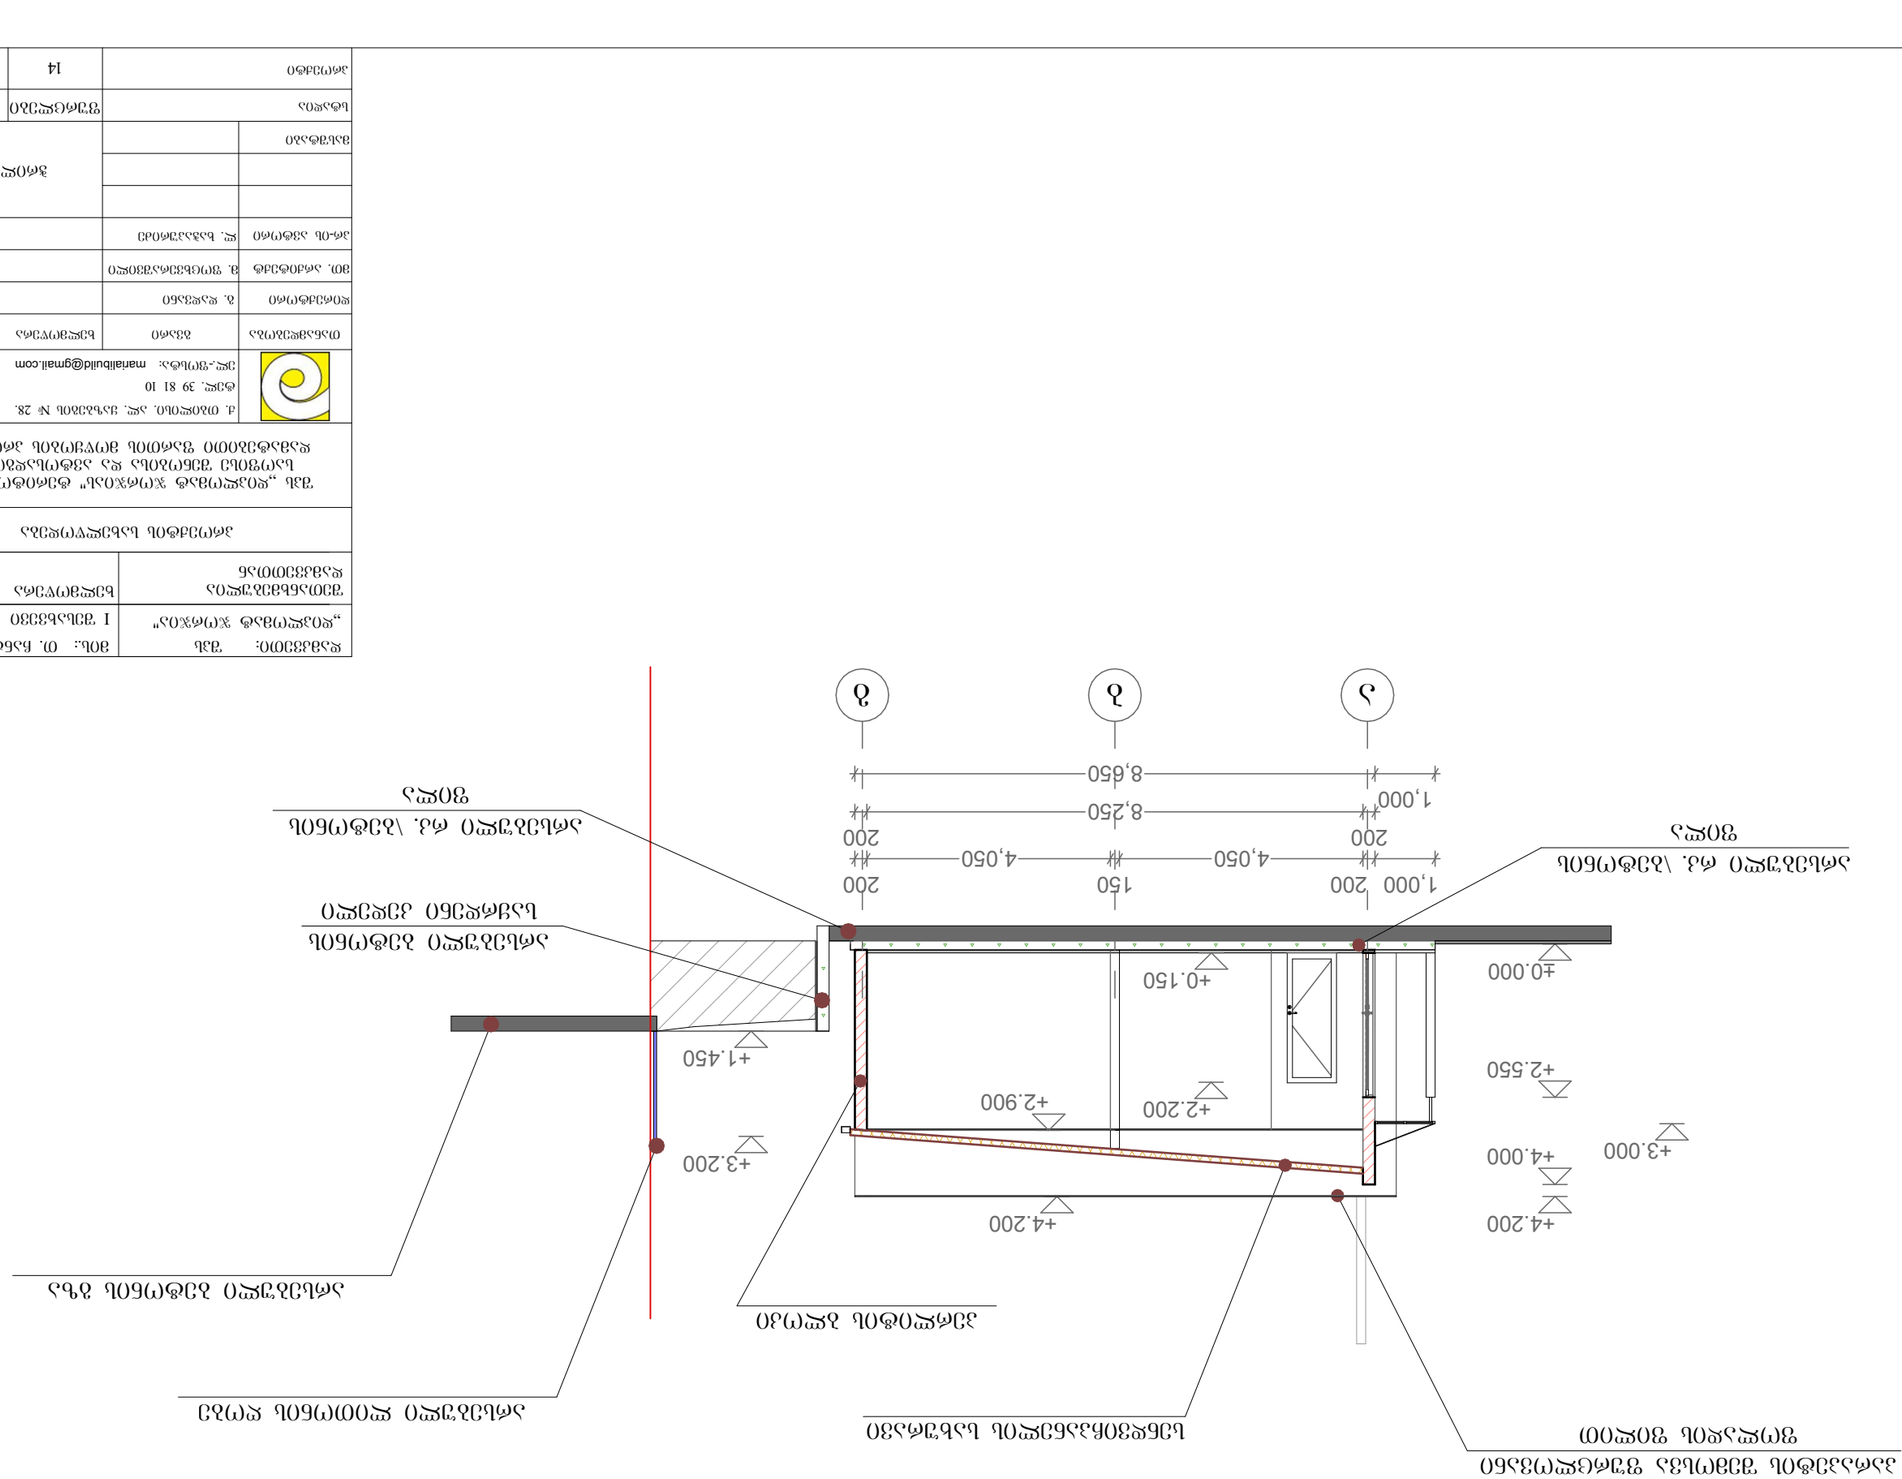

GSPublisherVersion 15.13.100.100 0.7.100.72

GSEducationalVersion

200
8,250

200

1,000 200
4,050

150
4,050

200

1,000
8,650

+0.150 ±0.000

+4.000

+4.200

+3.200

+1.450

+2.200 +2.900

+4.200

+2.550

+3.000

a b g

ჭრილი I-I. მ. 1:100

პროექტის სახელწოდება

ხელმოწერა

ქ. თბილისი. ალ. ყაზბეგის # 28.
ტელ. 39 81 10

09. 19.

ფურცლები ფურცელი

14 a-5

დამკვეთი: შპს
,,diplomat jorjia"

მის.: თ. ჩანტლაძის
I შესახვევი #8
შეთანხმებულია
დამკვეთთან

თანამდებობა

დირექტორი
მთ. არქიტექტ

პრ-ის ავტორი

მასშტაბი

სტადია

პროექტი

გვარი ხელმოწერა თარიღი

g. dadvani
მ. ფოცხვერაშვილი

ლ. ხაჭაპურიძე

09. 19.
09. 19.

შპს,,დიპლომატ ჯორჯიას" ტერიტორიაზე
საოფისე შენობისა და ავტოსადგომის
დამატებითი ფართის მოწყობის პროექტი

ჭრილი 1-1

el.-fosta: marialibuild@gmail.com

არსებული ბეტონის გზა

არსებული ლითონის ღობე

სენდვიჩპანელის სახურავი

პარაპეტის შემოსვა ფურცლოვანი ფოლადის ფილით

არსებული ბეტონის
საყრდენი კედელი

არსებული რკ. \ბეტონის
ფილა

არსებული რკ. \ბეტონის
ფილა

პერლიტის ბლოკი

თბილისი 2019 წ

ფორმატი
დაკვეთა #

A3

ფორმატი A3	თბილისი 2019 წ
	დაკვეთა №

ჭრილი II-II. მ. 1:100

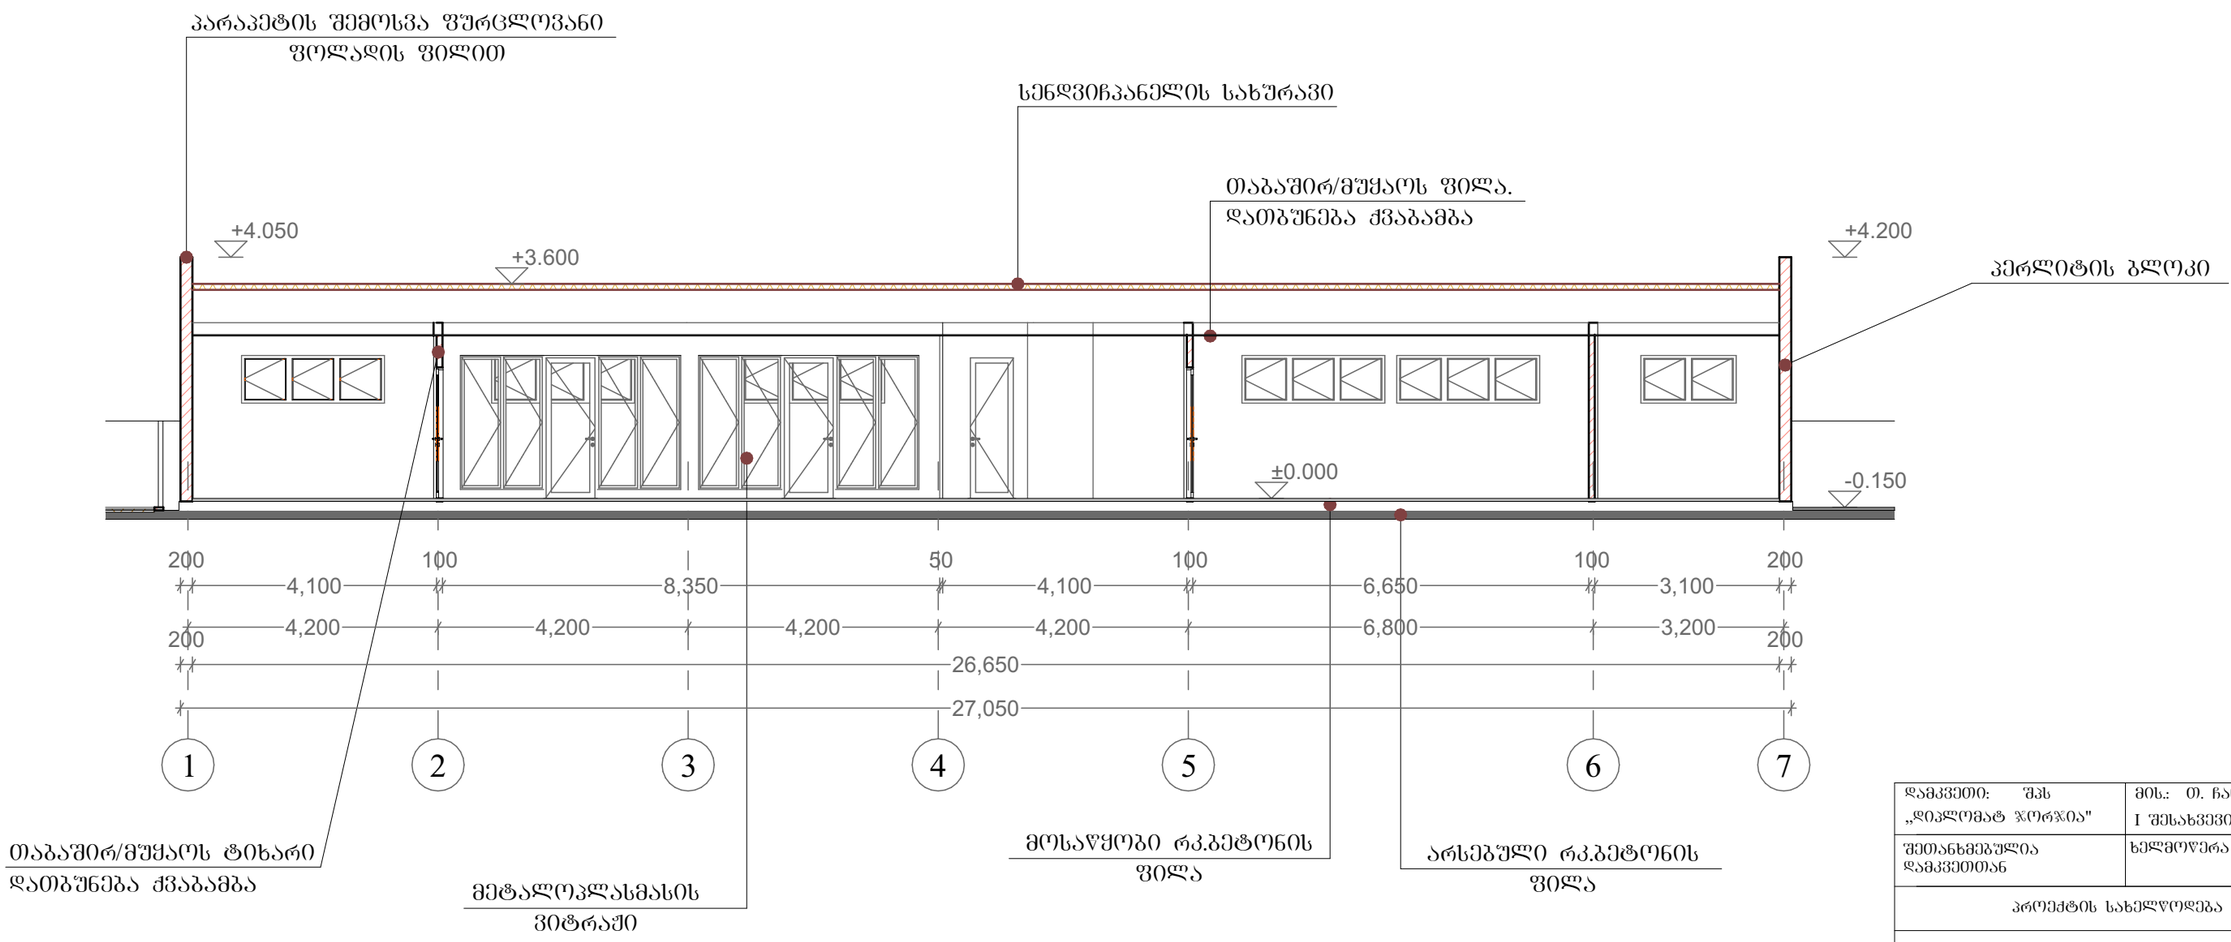

დამკვეთი: შპს „დიპლომატ ჯორჯია"	მის.: თ. ჩანტლაძის I შესახვევი №8
შეთანხმებულია დამკვეთთან	ხელმოწერა

პროექტის სახელწოდება

შპს „დიპლომატ ჯორჯიას" ტერიტორიაზე საოფისე შენობისა და ავტოსადგომის დამატებითი შართის მოწყობის პროექტი

ქ. თბილისი, ალ. ყაზბეგის № 28.
ტელ. 39 81 10
ელ-ფოსტა: marialibuild@gmail.com

თანამდებობა	გვარი	ხელმოწერა	თარიღი
დირექტორი	გ. დადვანი		09. 19.
მთ. არქიტექტ	მ. ფოცხვერაშვილი		09. 19.
პრ-ის ავტორი	ლ. ხაჭაპურიძე		09. 19.
		ჭრილი 2-2	
მასშტაბი			

სტადია	ფურცლები	ფურცელი
პროექტი	14	ა-6