
ჭრილი 1-1


მასშტაბი 1:50

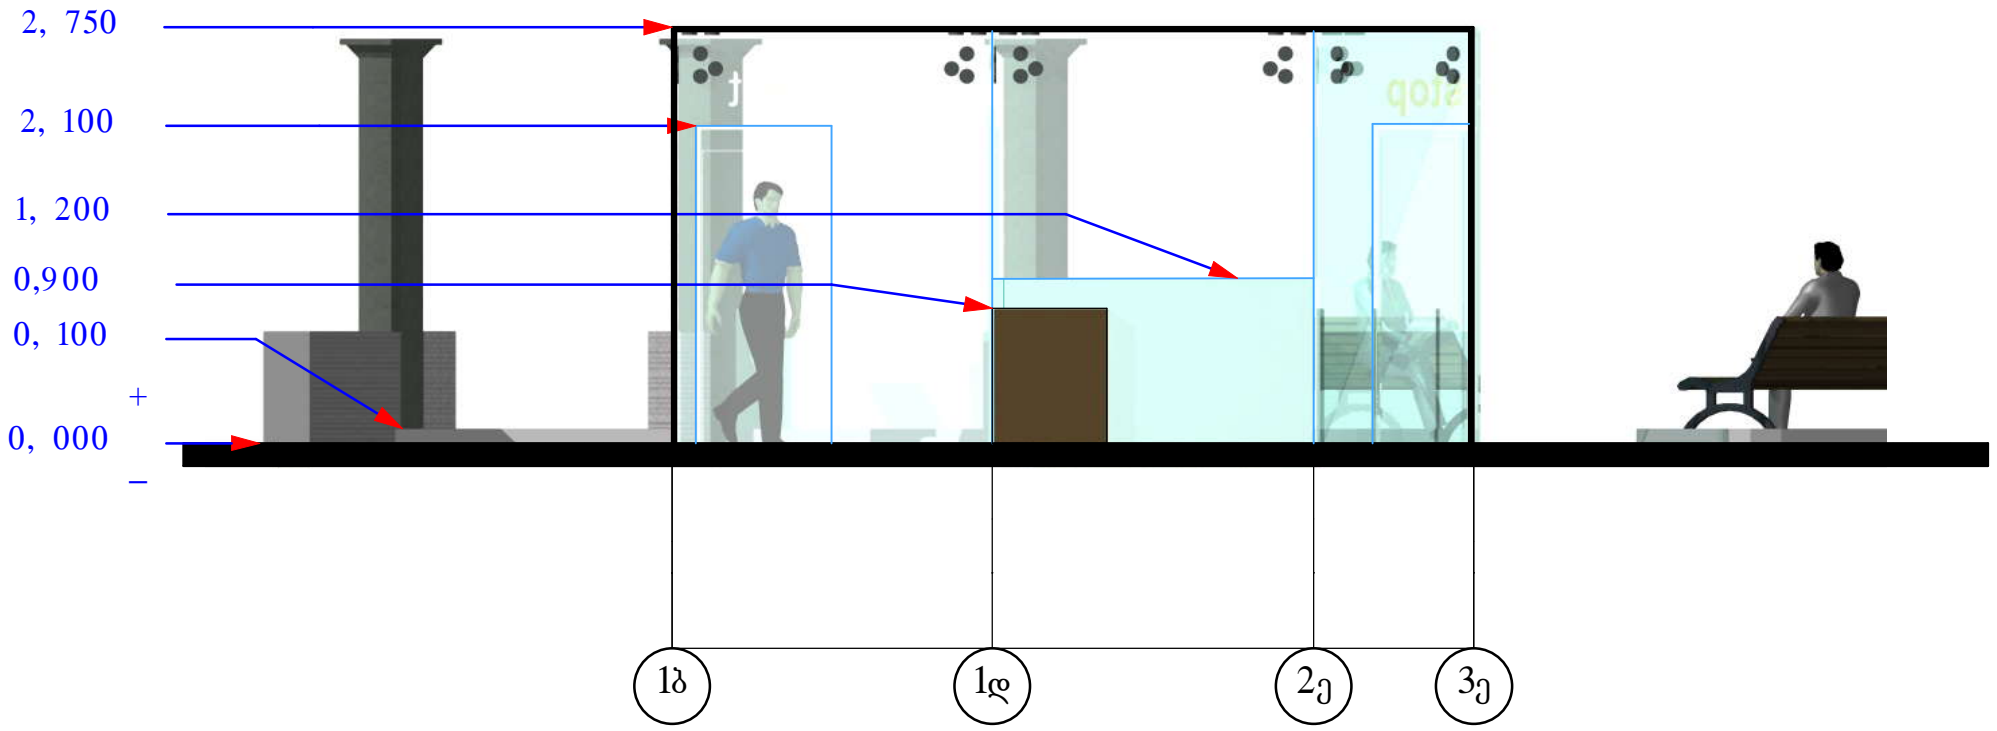

		გენერალური დირექტორი გ. გელენიძე		არქიტექტურულ-სამშენებლო ნაწილი	სტადია
		პროექტის არქიტექტორი გ. გელენიძე		ჭრილი 1-1	პრ.
		შეასრულა გ. სოლოღაშვილი		მასშტაბი 1:50	ფურცელი
დაკვეთი მამუკა თავხელიძე	პროექტის დასახელება უნივერსიტეტი	შეასრულა გ. სოლოღაშვილი			
დაკვეთის № 11-12-02	საპროექტო მისამართი აღმაშენებლის ხეივნის 13 კმ	შეამოწმა გ. გელენიძე			ფურცლის № 57

ჭრილი 2-2

მასშტაბი 1:50

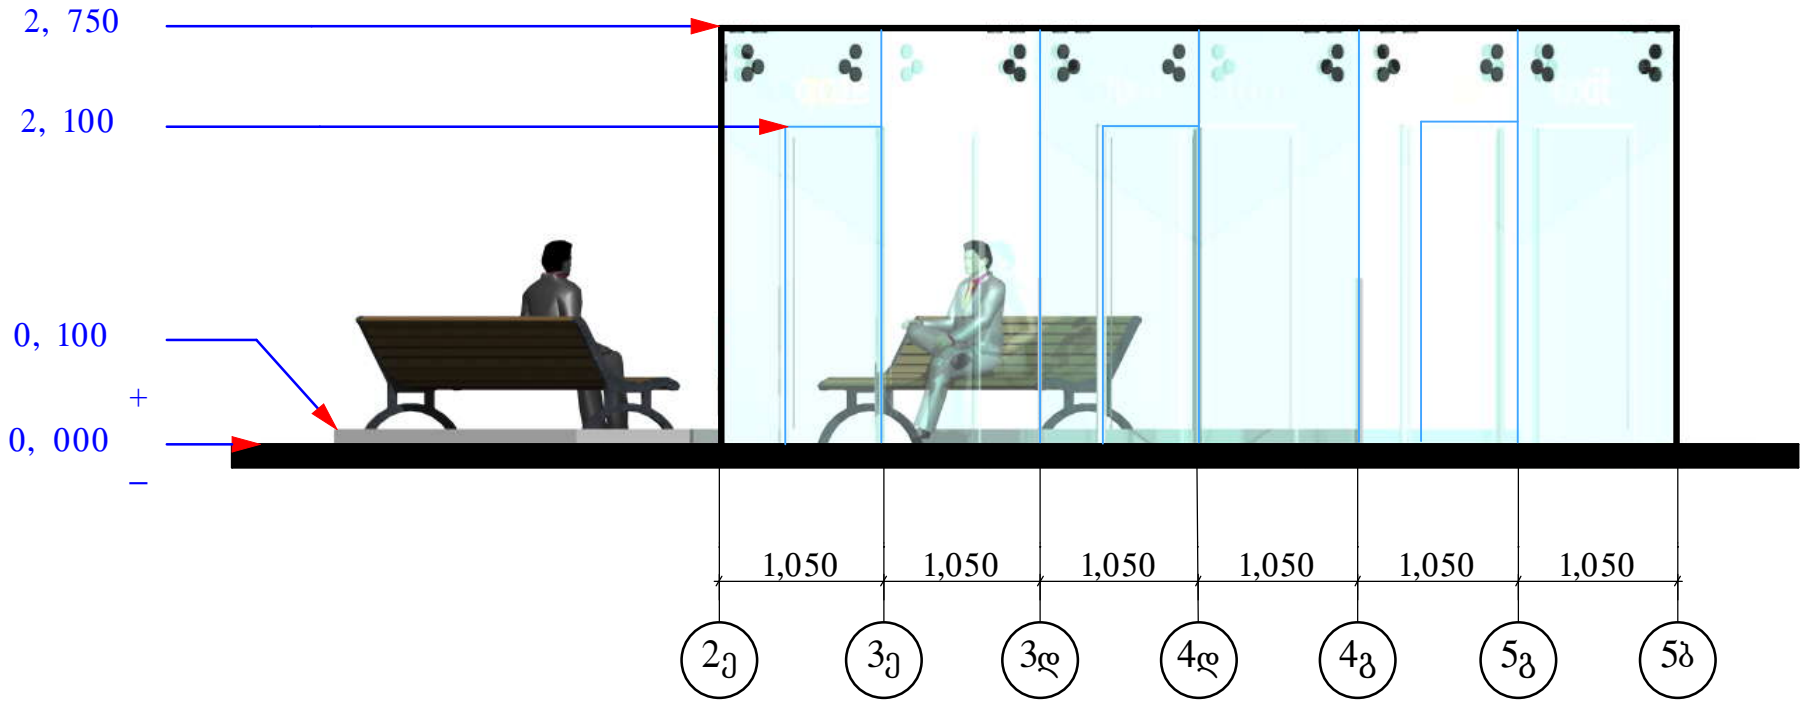

		გენერალური დირექტორი გ. გელენიძე		არქიტექტურულ-სამშენებლო ნაწილი	სტადია
		პროექტის არქიტექტორი გ. გელენიძე		ჭრილი 2-2	პრ.
		შეასრულა გ. სოლოღაშვილი		მასშტაბი 1:50	ფურცელი
დაკვეთი მამუკა თავხელიძე	პროექტის დასახელება უნივერსიტეტი	შეასრულა გ. სოლოღაშვილი			
დაკვეთის № 11-12-02	საპროექტო მისამართი აღმაშენებლის ხეივნის 13 კმ	შეამოწმა გ. გელენიძე			ფურცლის № 57