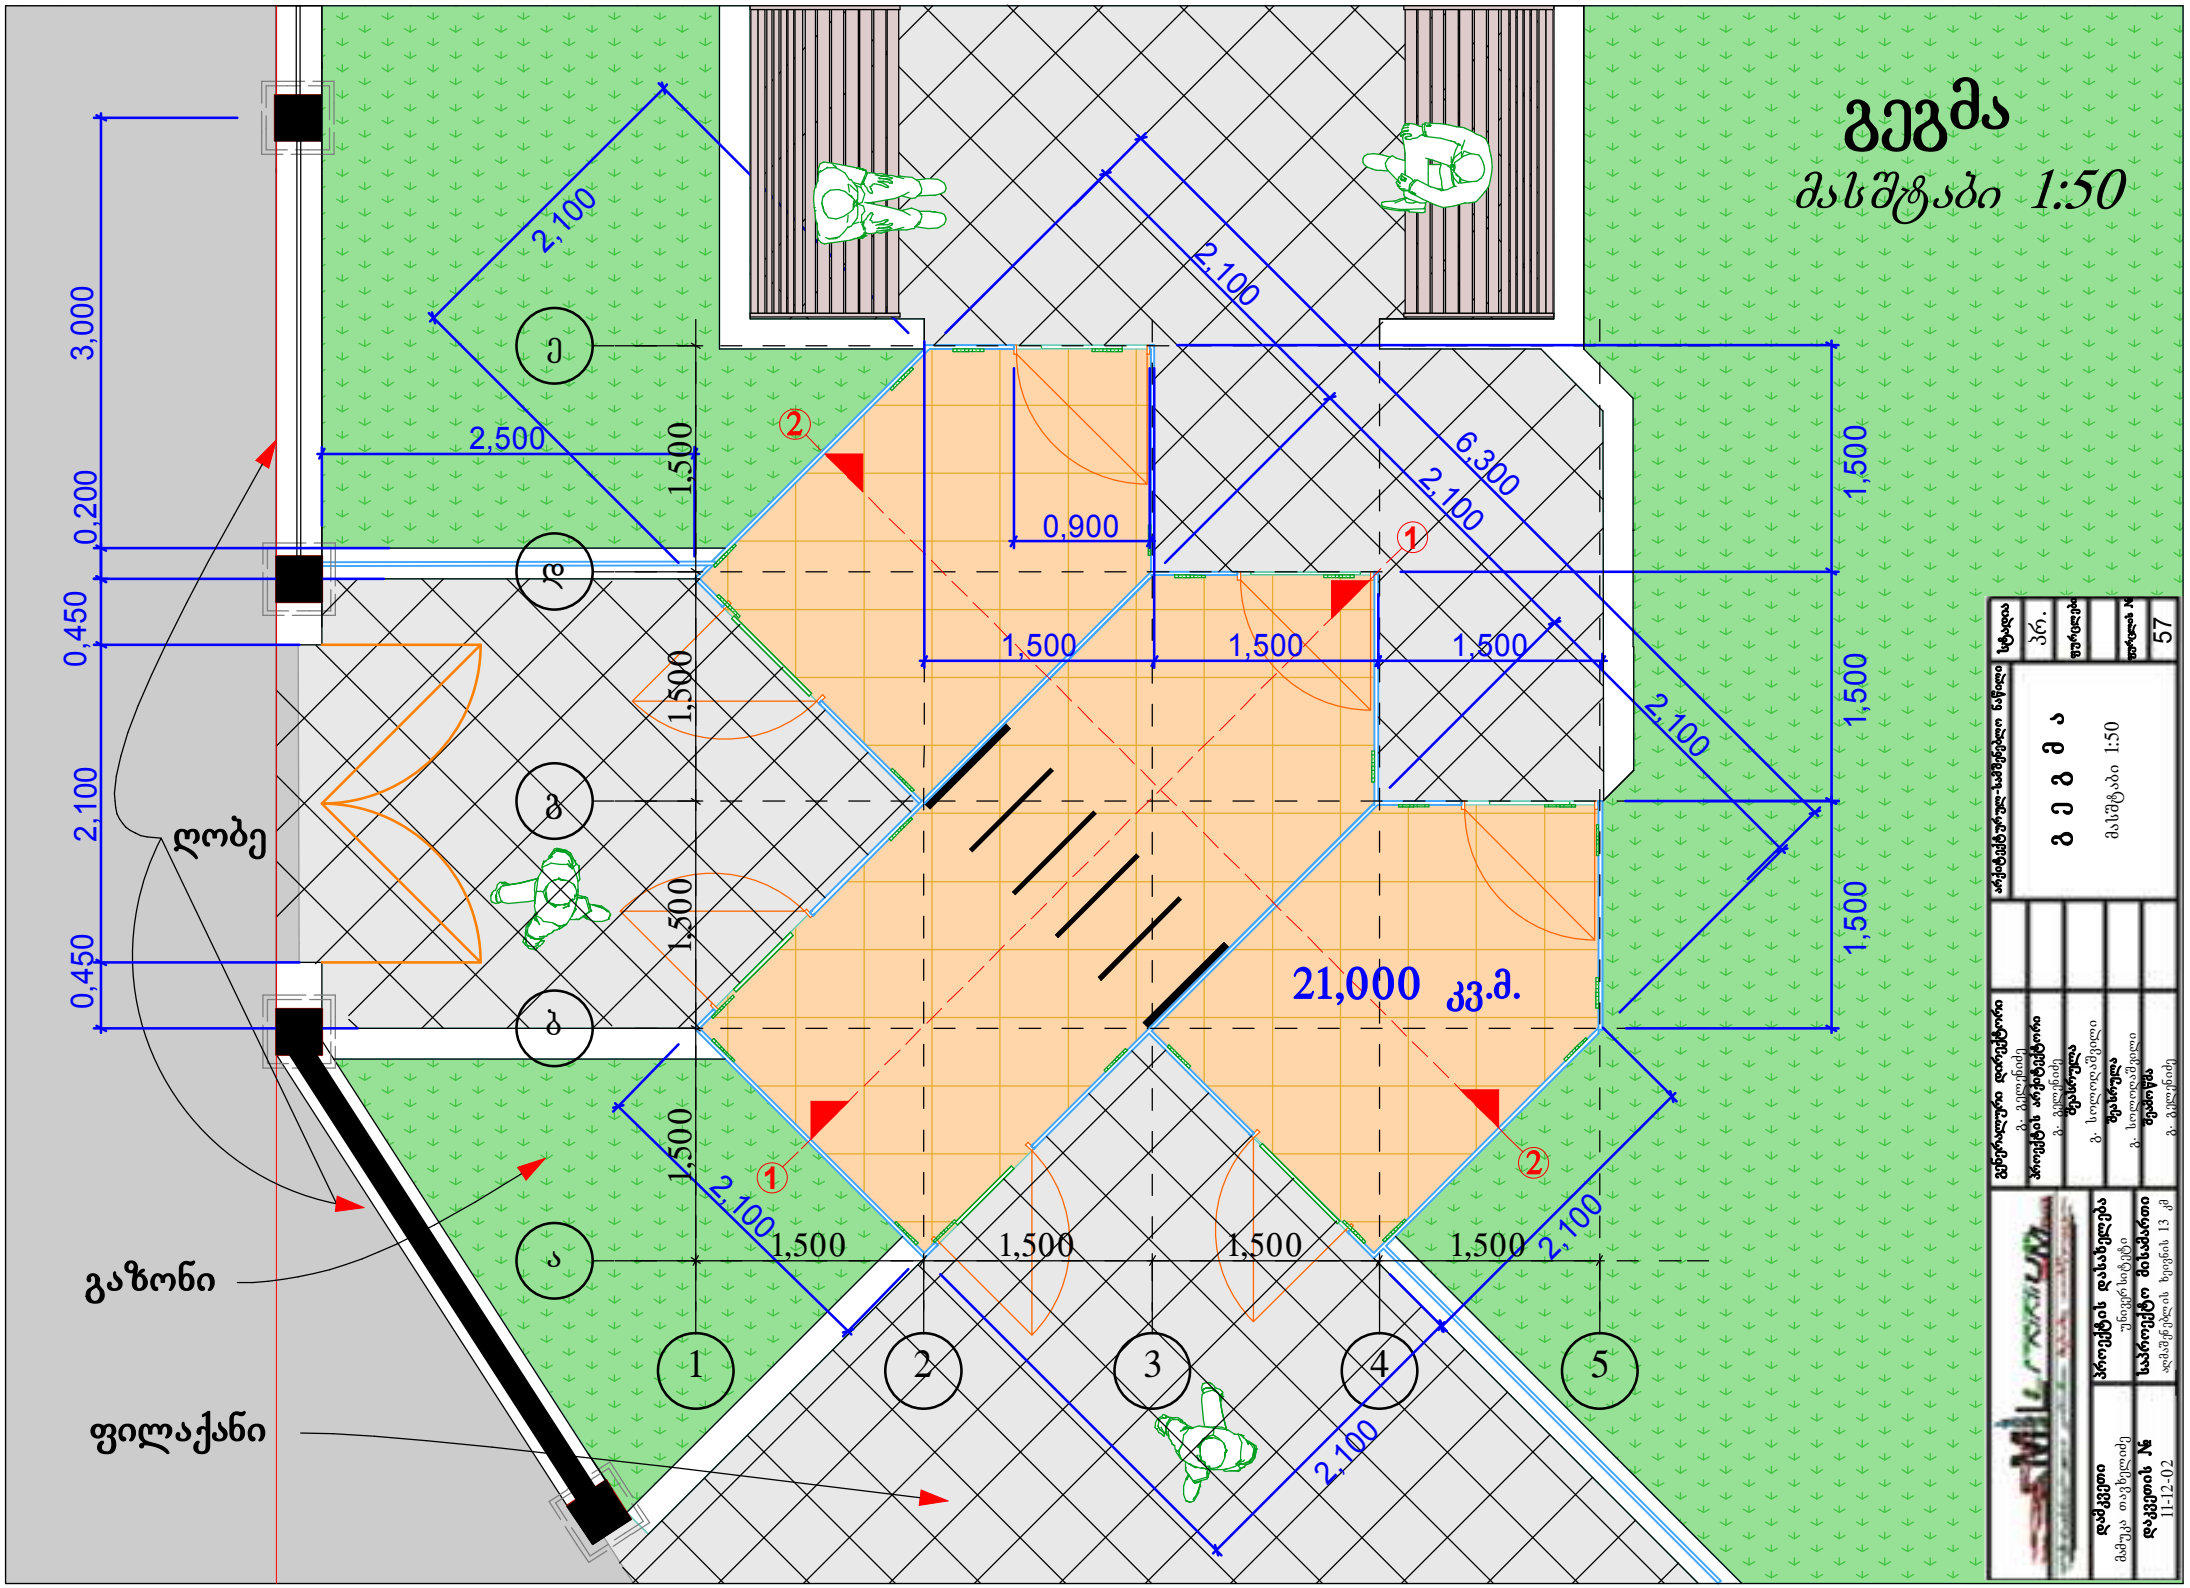
გეგმა
მასშტაბი 1:50
21,000 კვ.მ.
ღობე
გაზონი
ფილაქანი
3,000
0,200
0,450
2,100
0,450
2,500
1,500
0,900
6.300
1,500
1,500
1,500
1,500
1,500
1,500
1,500
1,500
1,500
1,500
1,500
1,500
1,500
2,100
2,100
2,100
2,100
2,100
2,100
ე
ვ
ბ
ა
1
2
3
4
5
1
2
1
2
გეგმა
მასშტაბი 1:50
57