აღმოსავლეთ ფასადი

მასშტაბი 1:50

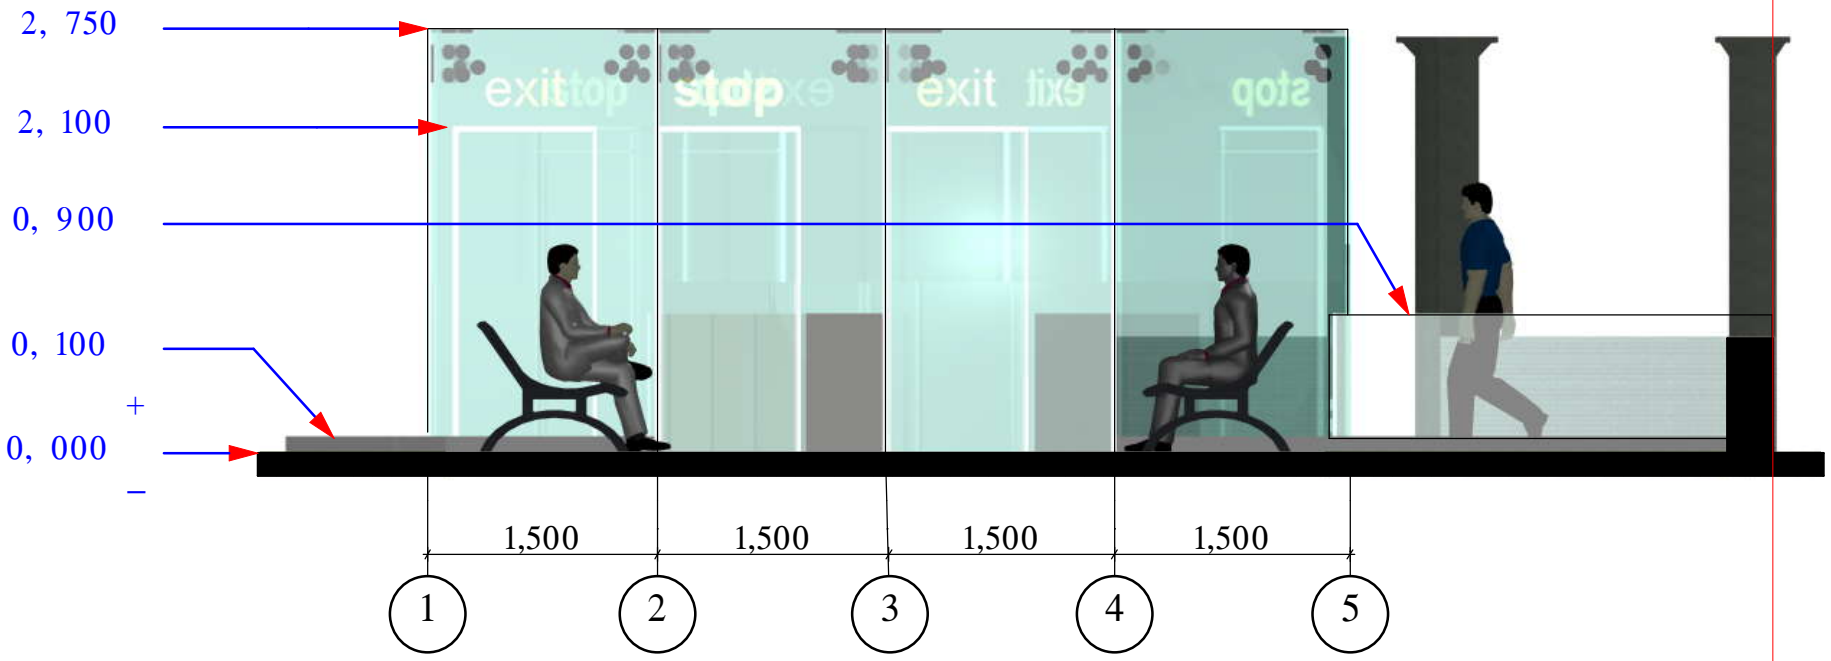

დამკვეთი: მამუკა თავზელიძე	პროექტის დასახელება: უნივერსიტეტი	გენერალური დირექტორი: გ. გელენიძე		არქიტექტურულ-სამშენებლო ნაწილი	სტადია: პრ.
დაკვეთის №: II-12-02	საპროექტო მისამართი: აღმაშენებლის ხეივნის 13 კმ	პროექტის არქიტექტორი: გ. გელენიძე		აღმოსავლეთ ფასადი	შურცლები:
		შეასრულა: გ. სოლოღაშვილი		მასშტაბი 1:50	შურცლის №: 57
		შეასრულა: გ. სოლოღაშვილი			
		შეამოწმა: გ. გელენიძე			

ჩრდილოეთ ფასადი

(ქუჩის მხრიდან)

მასშტაბი 1:50

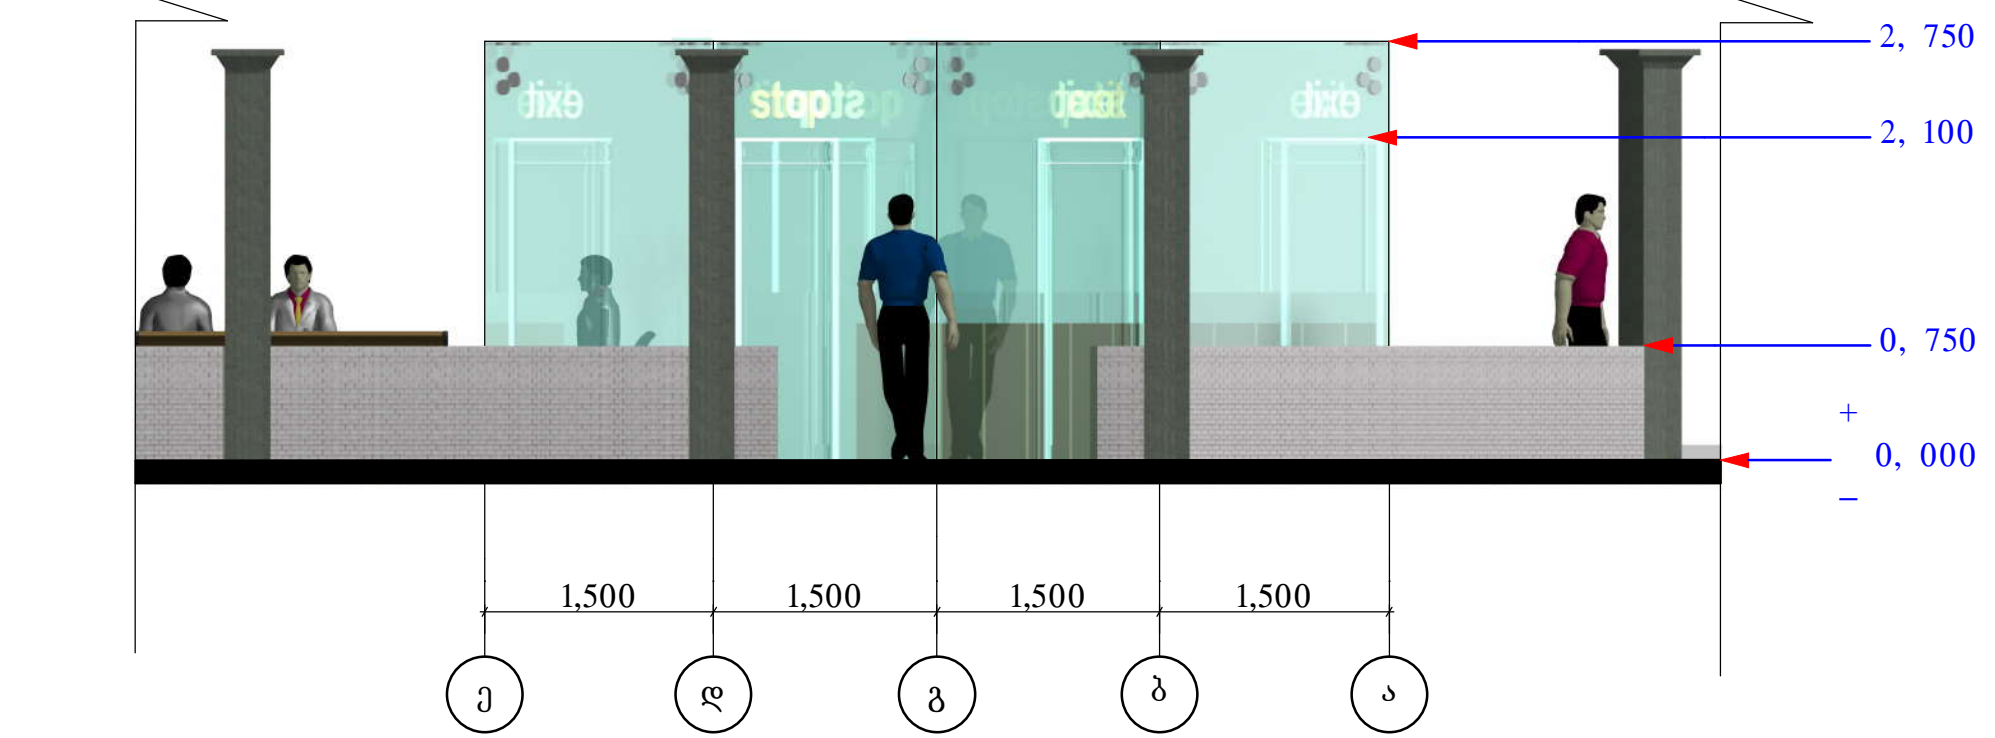

დაშკვეთი: მამუკა თავზელიძე	პროექტის დასახელება: უნივერსიტეტი	გენერალური დირექტორი: გ. გელენიძე		არქიტექტურულ-სამშენებლო ნაწილი	სტადია: პრ.
დაკვეთის №: 11-12-02	საპროექტო მისამართი: აღმაშენებლის ხეივნის 13 კმ	პროექტის არქიტექტორი: გ. გელენიძე		ჩრდილოეთ ფასადი	შურცლები:
		შესრულა: გ. სოლოღაშვილი		მასშტაბი 1:50	შურცლის №: 57
		შესრულა: გ. სოლოღაშვილი			
		შეამოწმა: გ. გელენიძე			

სამხრეთის ფასადი

მასშტაბი 1:50

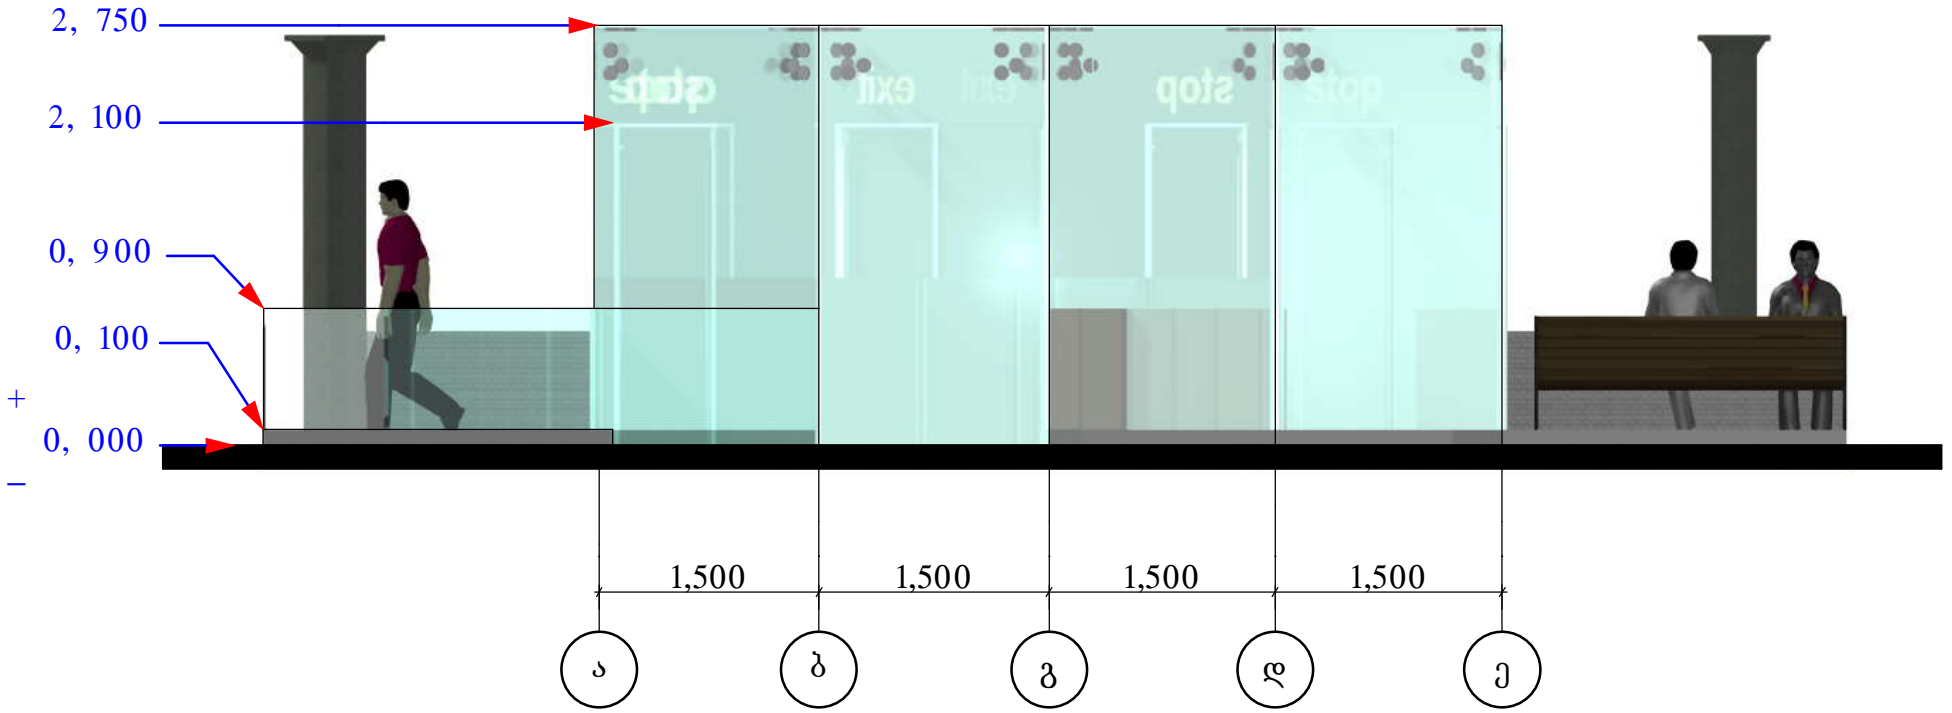

დამკვეთი: მამუკა თავზელიძე	პროექტის დასახელება: უნივერსიტეტი	გენერალური დირექტორი: გ. გელენიძე		არქიტექტურულ-სამშენებლო ნაწილი	სტადია: პრ.
დაკვეთის №: II-12-02	საპროექტო მისამართი: ალმაშენებლის ხეივნის 13 კმ	პროექტის არქიტექტორი: გ. გელენიძე		სამხრეთის ფასადი	ფურცელი:
		შეასრულა: გ. სოლოღაშვილი		მასშტაბი 1:50	ფურცლის №: 57
		შეასრულა: გ. სოლოღაშვილი			
		შეამოწმა: გ. გელენიძე			

დასავლეთის ფასადი

მასშტაბი 1:50

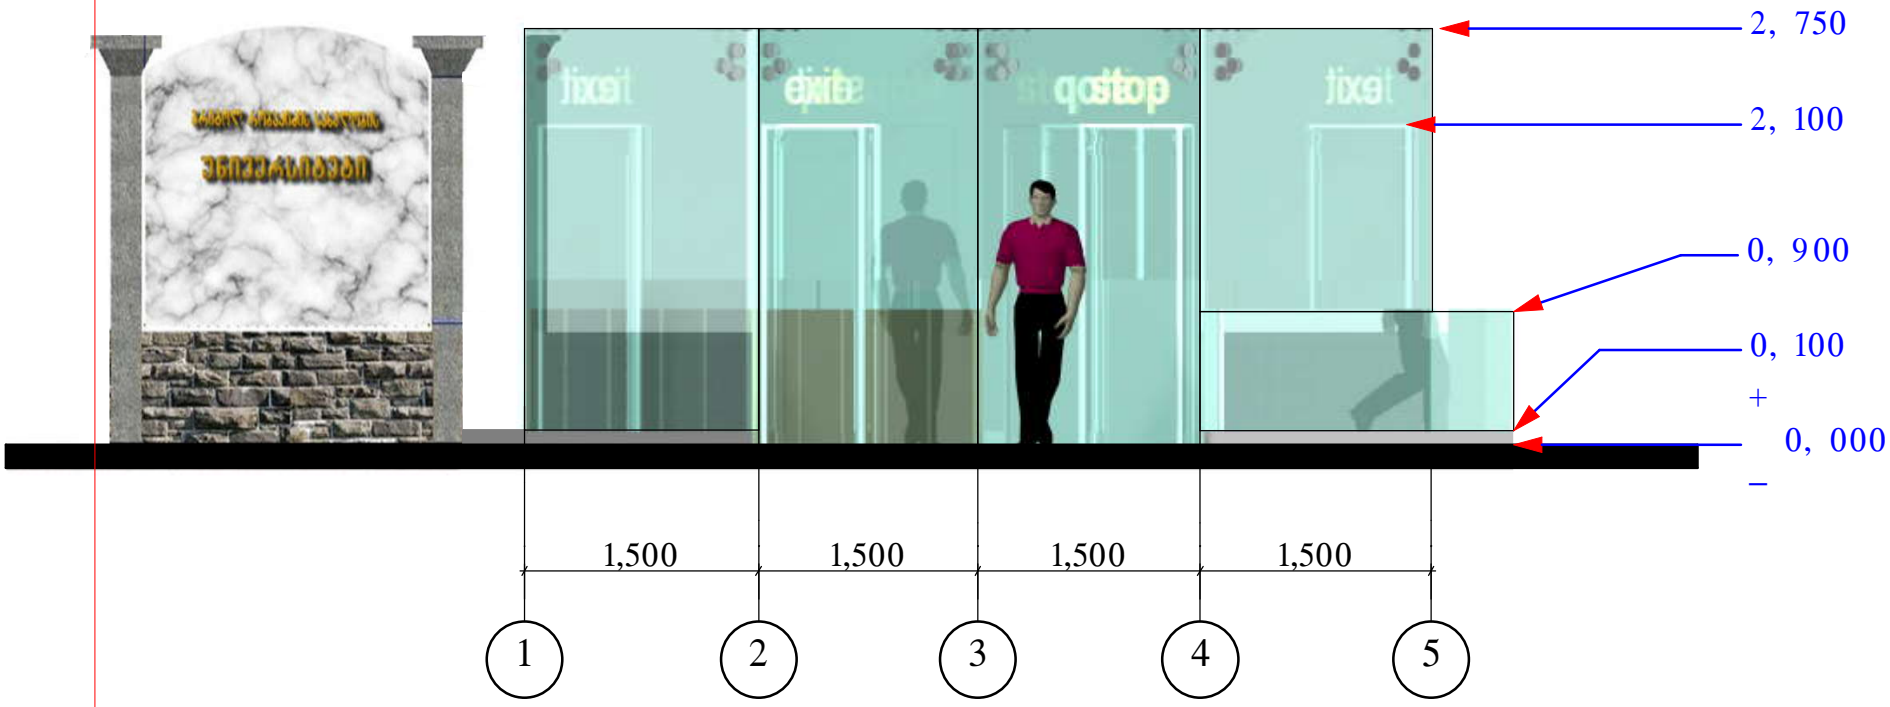

დამკვეთი: მამუკა თავხელიძე	პროექტის დასახელება: უნივერსიტეტი	გენერალური დირექტორი: გ. გელენიძე		არქიტექტურულ-სამშენებლო ნაწილი	სტადია: პრ.
დაკვეთის №: 11-12-02	საპროექტო მისამართი: აღმაშენებლის ხეივნის 13 კმ	პროექტის არქიტექტორი: გ. გელენიძე		დასავლეთის ფასადი	ფურცლები:
		შესრულა: გ. სოლოღაშვილი		მასშტაბი 1:50	ფურცლის №: 57
		შესრულა: გ. სოლოღაშვილი			
		შეამოწმა: გ. გელენიძე			