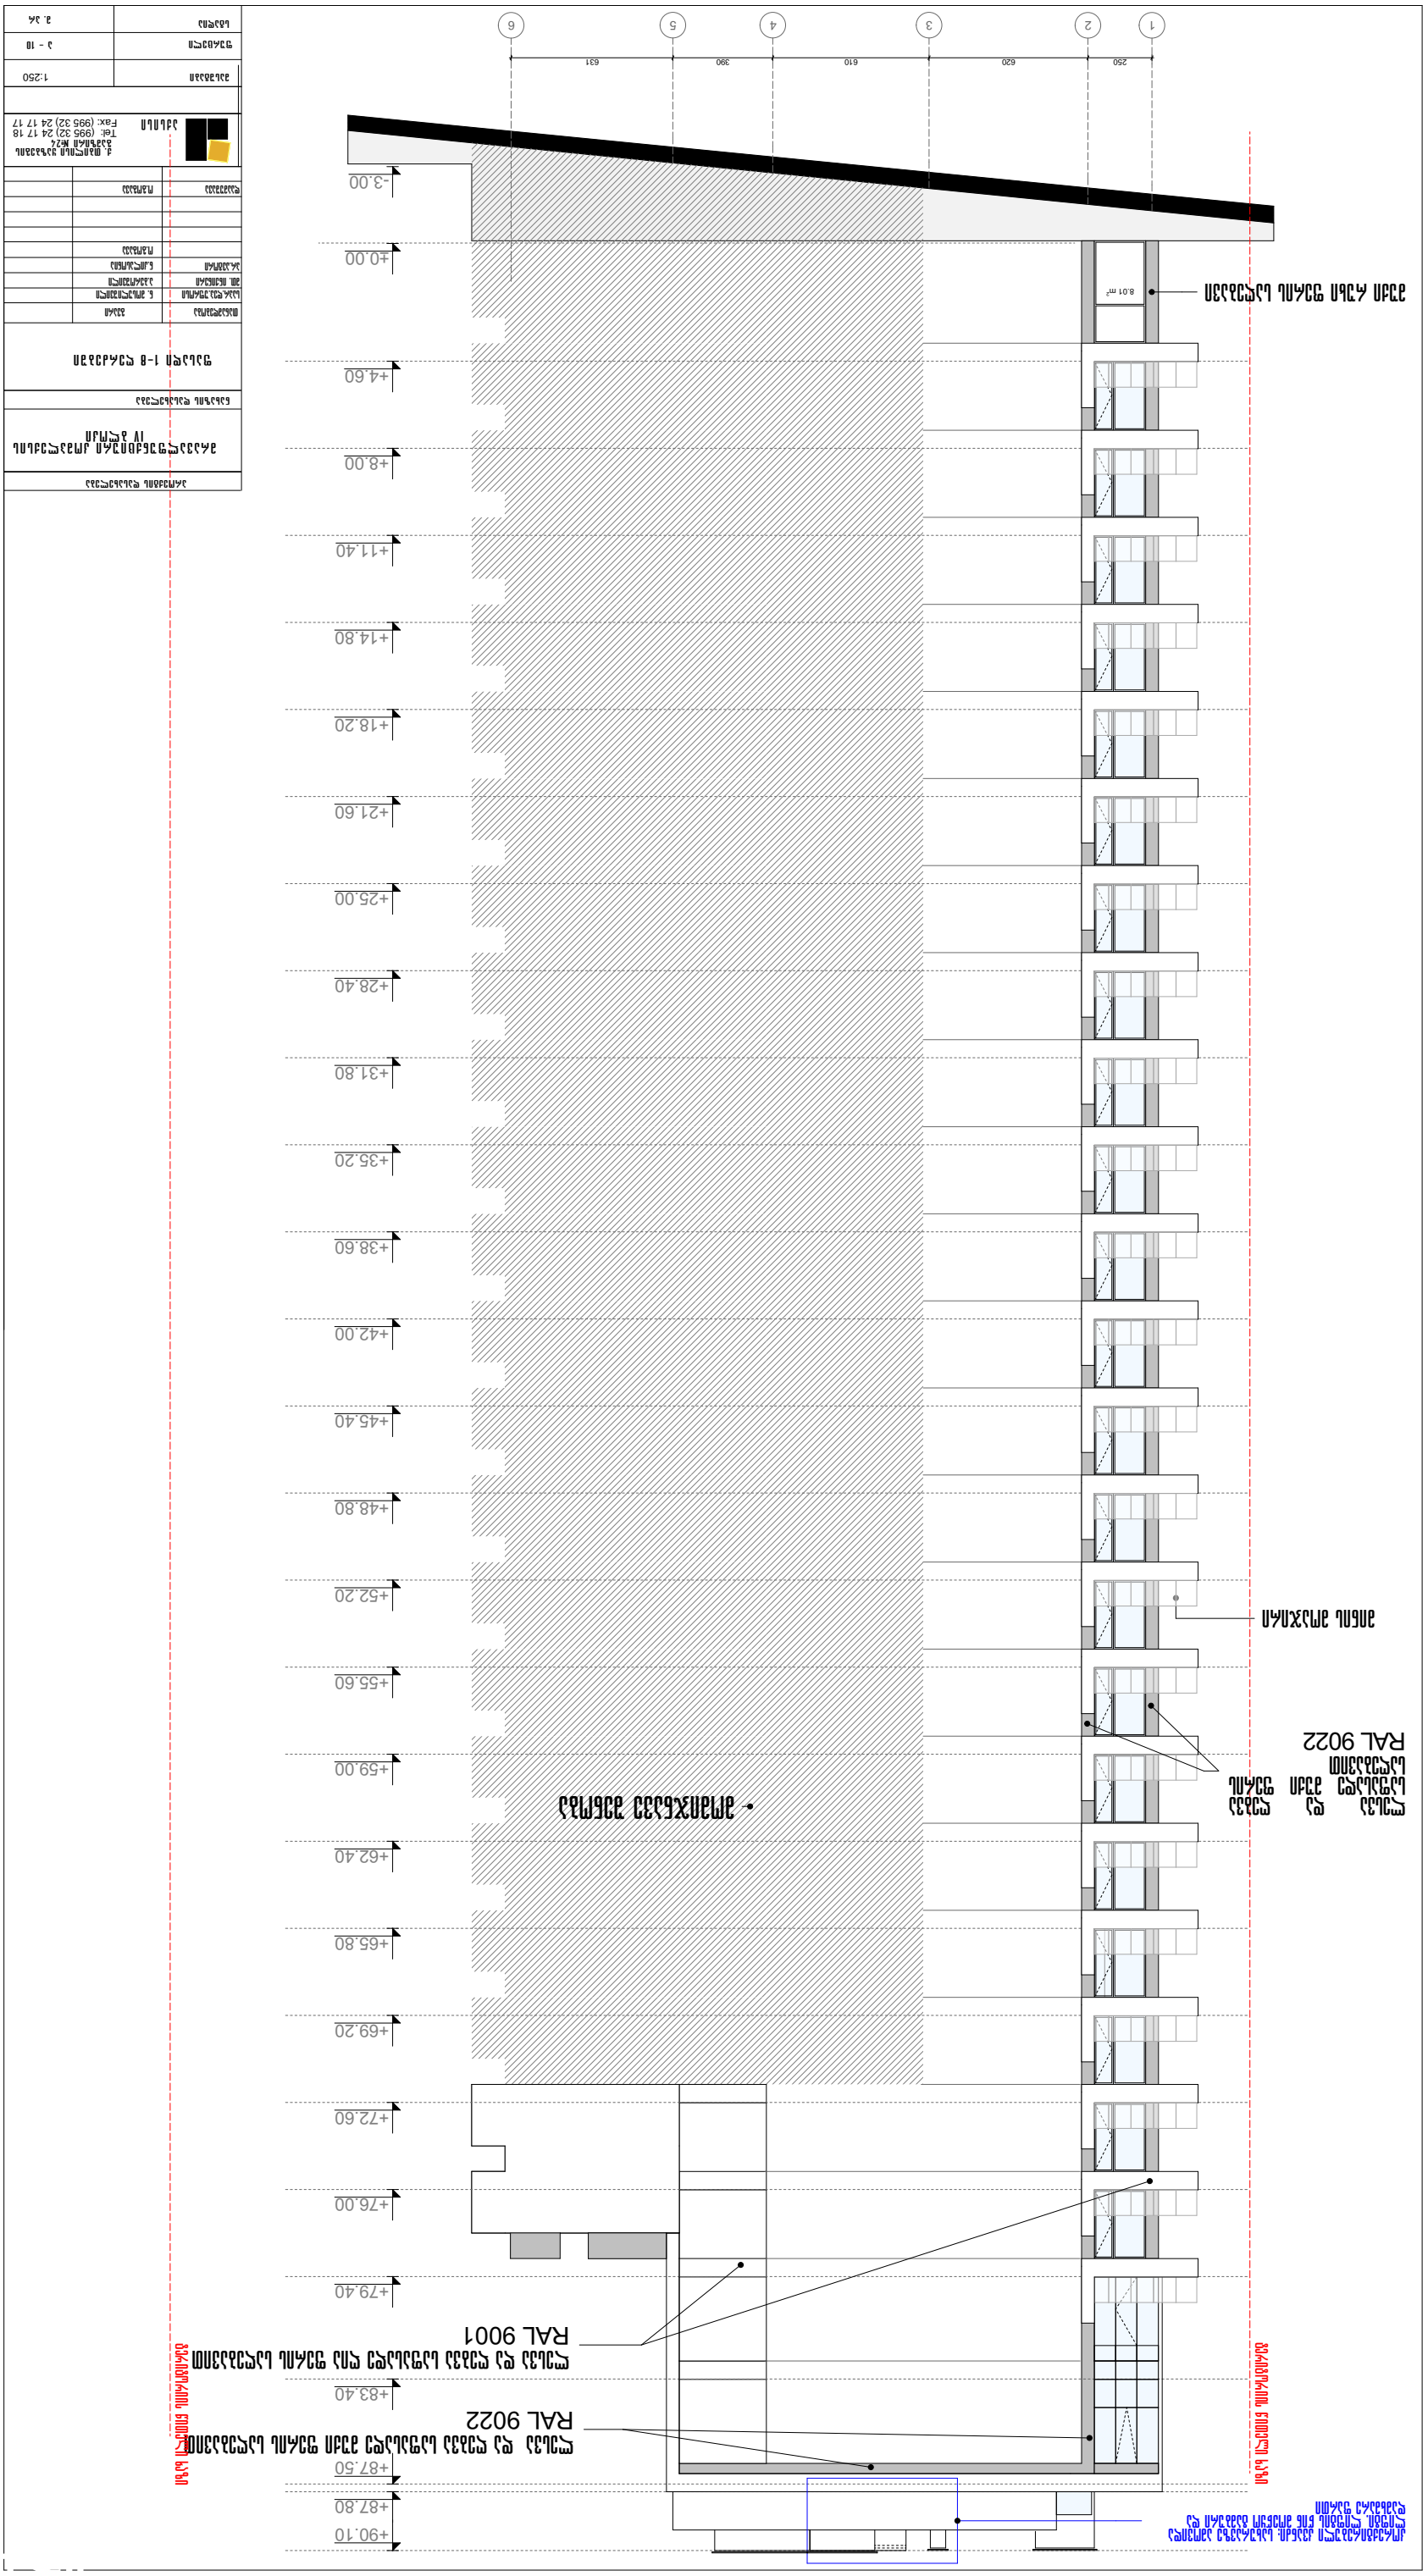

GSPublisherVersion 0.0.100.100

1 2 3 4 5 6

+25.00

+28.40

+31.80

+35.20

+38.60

+42.00

+45.40

+48.80

+52.20

+55.60

+59.00

+62.40

+65.80

+69.20

+72.60

+76.00

+79.40

+83.40

+87.50

+87.80

+90.10

250 620 610 390 631

-3.00

±0.00

+4.60

+8.00

+11.40

+14.80

+18.20

+21.60

8.01 m2

ალუმინის ვიტრ

მინის მოაჯირი

კორექტირებული კვანძი: სახურავზე ამოვიდა
ლიფტი. ლიფტის წინ მოეწყო ტამბური და
დამხმარე ფართი

მუქი რუხი ფერის საღებავი

მომიჯნავე შენობა

ლესვა და ღებვა საფასადე ღია ფერის საღებავით

RAL 9001

ლესვა და ღებვა საფასადე მუქი ფერის საღებავით

RAL 9022

ლესვა და ღებვა
საფასადე მუქი ფერის
საღებავით

RAL 9022

Tel: (995 32) 24 17 18
Fax: (995 32) 24 17 17

ნახაზის დასახელება

a q s i s i

ქ. თბილისი ყაზბეგის
გამზირი #24

პროექტის დასახელება

მრავალფუნქციური კომპლექსის
IV ბლოკი

ფასადი 1-8 ღერძებში

თანამდებობა

ა.ბეროშვილი
n.kilasonia

საპრ.დეპ.უფროსი

პრ.ავტორი

დაამუშავა

ო.გოგავა

გვარი

მთ. ინჟინერი

ნ. მოსულიშვილი

ო.გოგავა

ტერიტორიის წითელი ხაზი

ტერიტორიის წითელი ხაზი

მასშტაბი 1:250

სტადია

ფურცელი

m. pr

a - 10

ქორქვეშრეგაჯული კვანძი: სახურავზე ამოვიდა ლიფტის. ლიფტის წინ მოეწყო ბაბთარი და დახხვარე ფარში

ფარიდრირის ნომერი ხაზი

ფარიდრირის ნომერი ხაზი

+90.10
+87.80
+87.50
+83.40
+79.40
+76.00
+72.60
+69.20
+65.80
+62.40
+59.00
+55.60
+52.20
+48.80
+45.40
+42.00
+38.60
+35.20
+31.80
+28.40
+25.00
+21.60
+18.20
+14.80
+11.40
+8.00
+4.60
±0.00
-3.00
-7.20

მინის მოაჯირი

ლესვა და ღებვა საფასადე მუქი ფერის საღებავით RAL 9022

მინის მოაჯირი

ლესვა და ღებვა საფასადე მუქი ფერის საღებავით RAL 9022

ქორქვეშრეგაჯული კვანძი: ქიმეკალა აანდუსების განლაგება და გაბარიტები

მუქი რუხი ფერის საღებავი

765 574 631 390 610 620 250

8 7 6 5 4 3 2 1

პროექტის დასახელება	
მრავალფუნქციური კომპლექსის IV ბლოკი	
ნახაზის დასახელება	
ფასადი 6-1 ღერძებში	
მთავარქიტექტორი	გვასარი
სპარ.დეპ.უფროსი	ნ. პოსპელოველი
პრ. ინჟინერი	ა.ავალიანელი
პარპორტი	ნ.ქილარიძის
	ო.ჭიპაშვილი
დამკვეთი	ო.ჭიპაშვილი

აქსისი
ქ. თბილისი ფეიზაშვილის ქუჩა №24
Tel: (995 32) 24 17 18
Fax: (995 32) 24 17 17

მასშტაბი	1:250
ფურცელი	ა - 8
სტადია	პ. პრ

GSPublisherVersion 0.0.100.100

d g b a

±0.00

+4.60

+8.00

+11.40

+14.80

+18.20

+21.60

+25.00

+28.40

+31.80

+35.20

+38.60

+42.00

+45.40

+48.80

+52.20

+55.60

+59.00

+62.40

+65.80

+69.20

+72.60

+76.00

+79.40

+83.40

+87.50

+87.80

+90.10

620 490 440

268
180

60 860 40 418 260 240 20

მინის მოაჯირი

მინის მოაჯირი

კორექტირებული კვანძი:
შიცვალა პანდუსების განლაგება
და გაბარიტები

კორექტირებული კვანძი: სახურავზე ამოვიდა ლიფტი.
ლიფტის წინ მოეწყო ტამბური და დამხმარე ფართი

ლესვა და ღებვა საფასადე
მუქი ფერის საღებავით
RAL 9022

ლესვა და ღებვა საფასადე მუქი ფერის
საღებავით
RAL 9022

ლესვა და ღებვა საფასადე
მუქი ფერის საღებავით
RAL 9022

ლესვა და ღებვა საფასადე მუქი ფერის
საღებავით
RAL 9022

Tel: (995 32) 24 17 18
Fax: (995 32) 24 17 17

ნახაზის დასახელება

a q s i s i

ქ. თბილისი ყაზბეგის
გამზირი #24

პროექტის დასახელება

მრავალფუნქციური კომპლექსის
IV ბლოკი

ფასადი დ-ა ღერძებში

თანამდებობა

ა.ბეროშვილი
n.kilasonia

საპრ.დეპ.უფროსი

პრ.ავტორი

დაამუშავა

ო.გოგავა

გვარი

მთ. ინჟინერი

ნ. მოსულიშვილი

ო.გოგავა

ტერიტორიის წითელი ხაზი

ტერიტორიის წითელი ხაზი

მასშტაბი 1:250

სტადია

ფურცელი
m. pr

a - 8

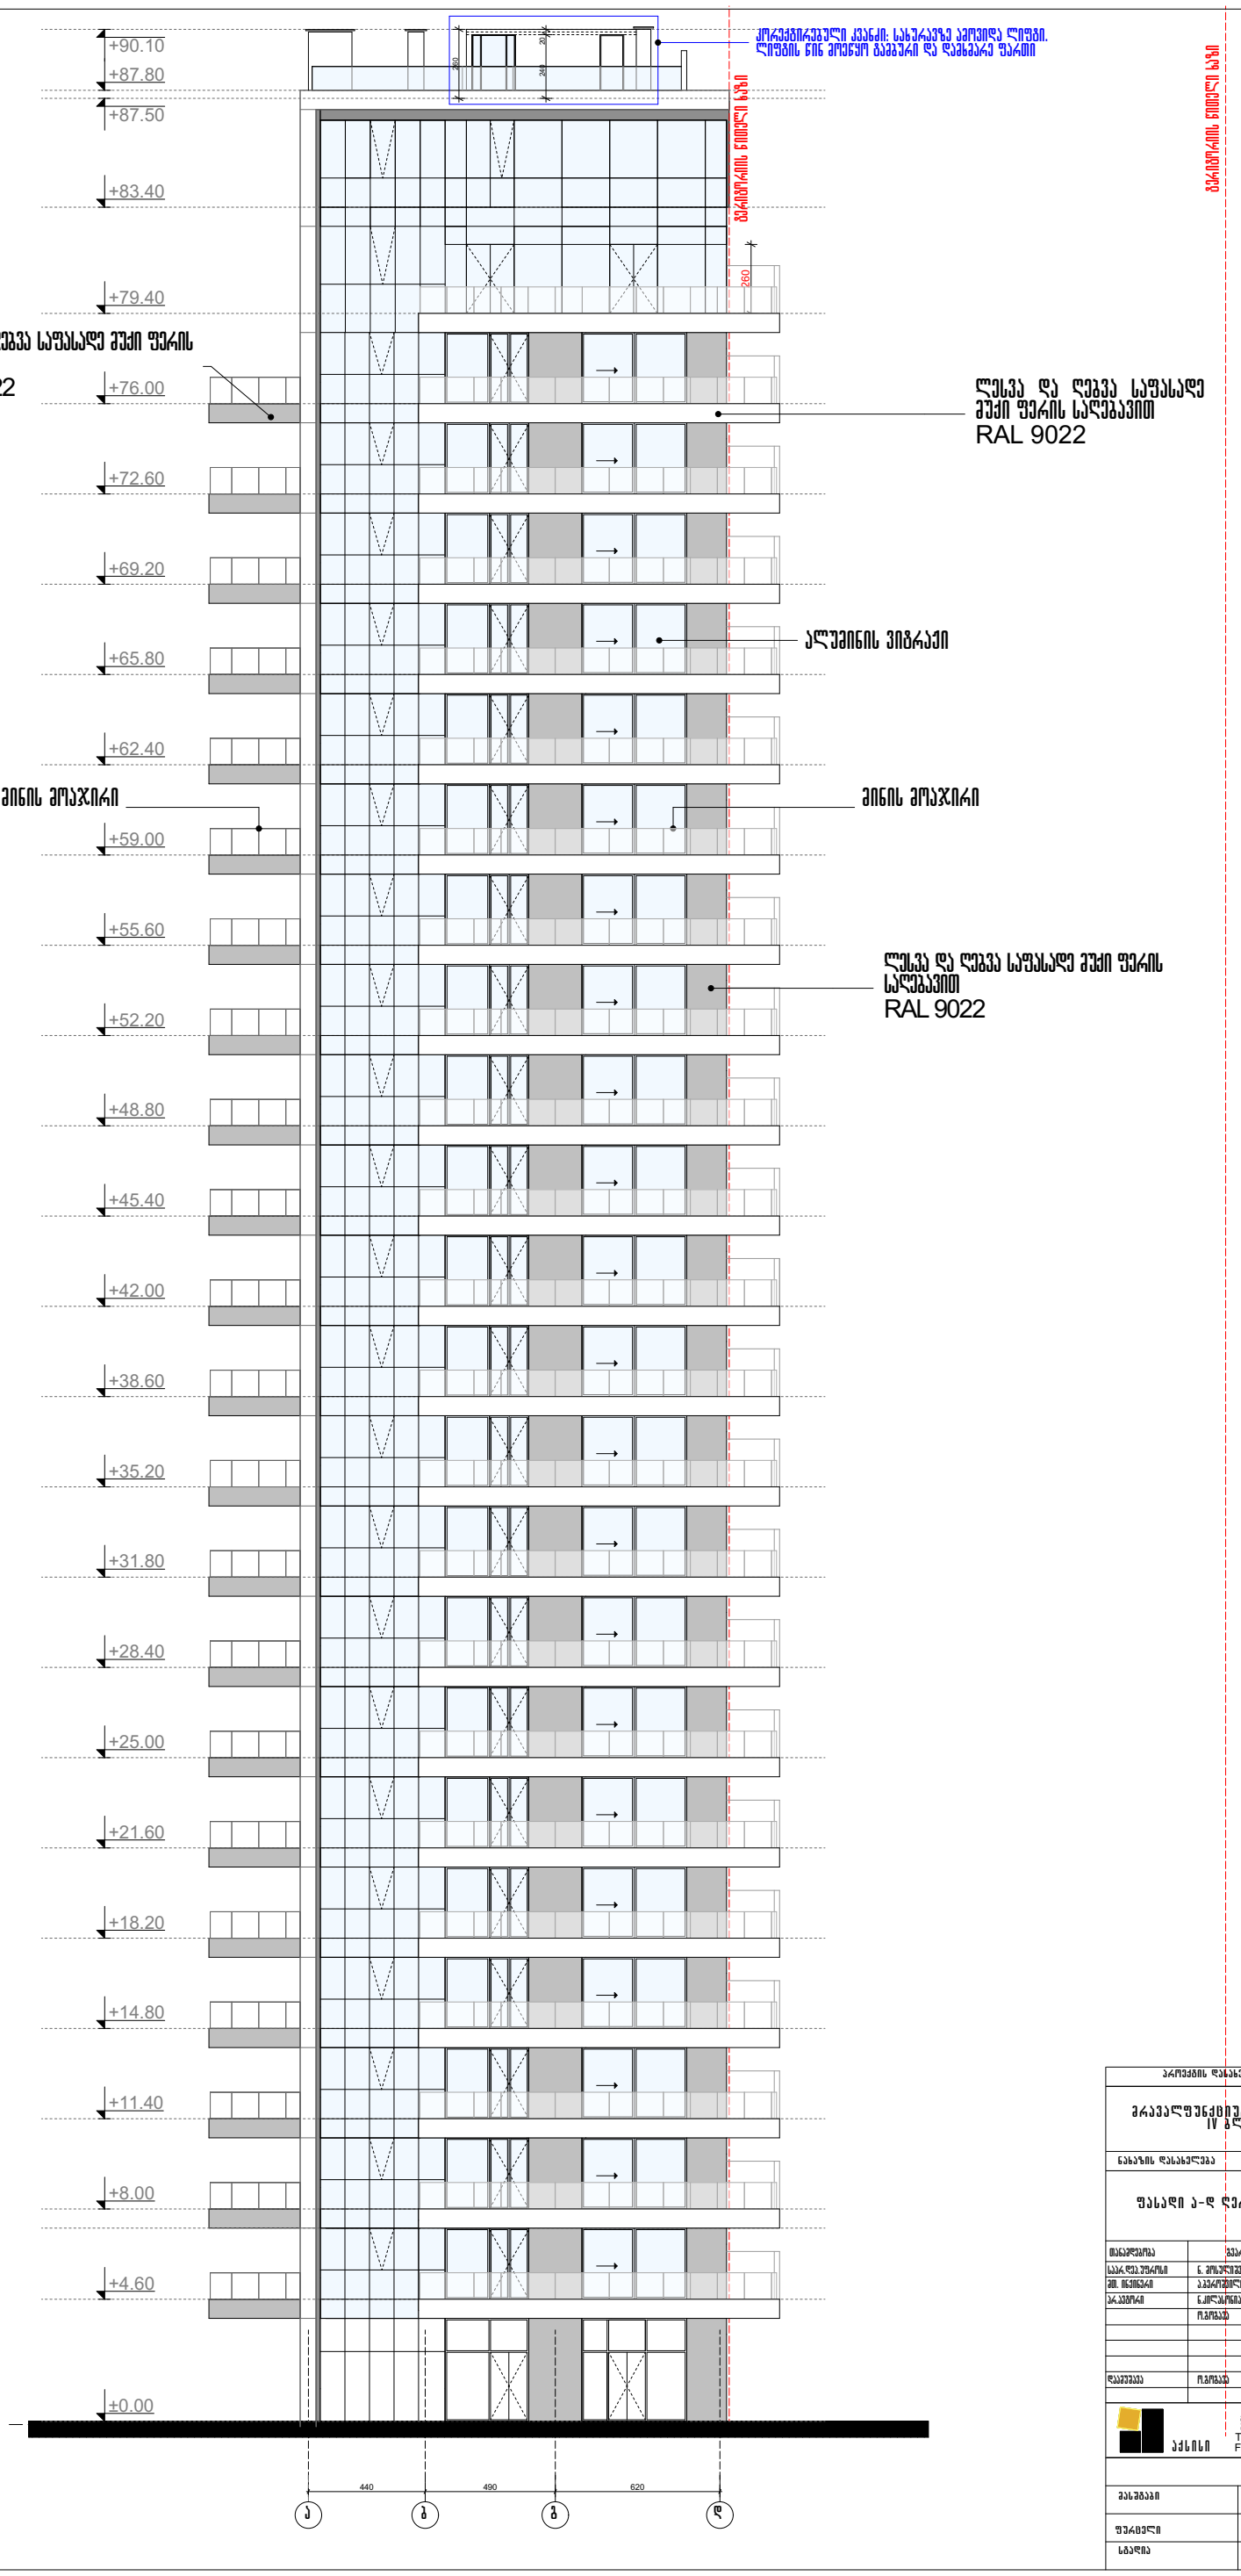

GSPublisherVersion 0.0.100.100

a b g d

±0.00

+4.60

+8.00

+11.40

+14.80

+18.20

+21.60

+25.00

+28.40

+31.80

+35.20

+38.60

+42.00

+45.40

+48.80

+52.20

+55.60

+59.00

+62.40

+65.80

+69.20

+72.60

+76.00

+79.40

+83.40

+87.50

+90.10

440 490 620

+87.80

260

260
240 20

მინის მოაჯირი

ალუმინის ვიტრაჟი

მინის მოაჯირი

კორექტირებული კვანძი: სახურავზე ამოვიდა ლიფტი.
ლიფტის წინ მოეწყო ტამბური და დამხმარე ფართი

ლესვა და ღებვა საფასადე
მუქი ფერის საღებავით
RAL 9022

ლესვა და ღებვა საფასადე მუქი ფერის
საღებავით
RAL 9022

ლესვა და ღებვა საფასადე მუქი ფერის
საღებავით
RAL 9022

Tel: (995 32) 24 17 18
Fax: (995 32) 24 17 17

ნახაზის დასახელება

a q s i s i

ქ. თბილისი ყაზბეგის
გამზირი #24

მასშტაბი 1:250

სტადია

პროექტის დასახელება

მრავალფუნქციური კომპლექსის
IV ბლოკი

ფასადი ა-დ ღერძებში

თანამდებობა

ა.ბეროშვილი
n.kilasonia

საპრ.დეპ.უფროსი

პრ.ავტორი

დაამუშავა

ო.გოგავა

გვარი

მთ. ინჟინერი

ნ. მოსულიშვილი

ო.გოგავა

ტერიტორიის წითელი ხაზი

ტერიტორიის წითელი ხაზი

ფურცელი
m. pr

a - 7

ტერიტორიის წითელი ხაზი