.მიწის ნაკვეთის გამოყენების პირობების (გაპი) რეკვიზიტები.:

- .დადგენილი გაპის ბრძანების ნომერი.: 2804
- .დადგენილი გაპის ბრძანების თარიღი.: 20.12.2006

.არსებობის შემთხვევაში სამსახურის მიერ შეთანხმებული განაშენიანების რეგულირების გეგმის (გრგ) რეკვიზიტები.:

- .შეთანხმებული პროექტის ბრძანების ნომერი.: 3412326 ;237
- .შეთანხმებული პროექტის ბრძანების თარიღი.: 24.07.2017

.სატიტულო ინფორმაცია.:

- .ფუნქციური დანიშნულების სახეობა.: მრავალფუნქციური შენობა
- .მთავარი არქიტექტორის/სპეციალისტი სახელი და გვარი.: კობა მოდრეკილაძე

.დამკვეთის ინფორმაცია.:

- .ორგანიზაცია (არესბობის შემთხვევაში).: შ.პ.ს. ტრიდე
- .საიდენტიფიკაციო კოდი.: 205206098
- .დამკვეთ(ებ)ის სახელი და გვარი.: მიხეილ მარი
- .დამკვეთ(ებ)ის პირადი ნომერი.: 01005000001

.ტექნიკურ - ეკონომიკური მაჩვენებლები (მეათედების სიზუსტით).:

- .მიწის ნაკვეთის ფართობი (კვ.მ).: 7386.0
- .განაშენიანების ფართობი (კვ.მ).: 3596.1
- .საერთო ფართობი (კვ.მ).: 38083.2
- .საცხოვრებელი ფართობი (კვ.მ).: 21700.5
- .საოფისე ფართობი (კვ.მ).: 656.8
- .კომერციული ფართობი (კვ.მ).: 3527.3
- .საზაფხულო ფართობი (კვ.მ).: 2813.3
- .კიბის უჯრედისა და სადარბაზოს ფართობი (კვ.მ).: 5165.9
- .ავტოსადგომის ფართობი (კვ.მ).: 4219.4
- .სამშენებლო მოცულობა (კუბ.მ).: 158000.0
- .0.00 ნიშნულის ზევით (კუბ.მ).: 79000.0
- .0.00 ნიშნულის ქვევით (კუბ.მ).: 79000.0
- .შენობა-ნაგებობის კონსტრუქციული სიმაღლე (მ).: 81.7
- .0.00 ნიშნულის ზევით (მ).: 77.9
- .0.00 ნიშნულის ქვევით (მ).: 3.8
- .კ1 განაშენიანების კოეფიციენტის საანგარიშო ფართობი (კვ.მ და ასახული კოეფიციენტში). : 2307.8/7386=0.3
- .კ2 განაშენიანების ინტენსივობის კოეფიციენტის საანგარიშო ფართობი (კვ.მ და ასახული კოეფიციენტში). : 28696.4/7386=3.9
- .კ3 გამწვანების კოეფიციენტის საანგარიშო ფართობი (კვ.მ და ასახული კოეფიციენტში). : 1127.6/7386=0.2

.შეთანხმებული პროექტის რეკვიზიტები.:

- .შეთანხმებული პროექტის ბრძანების ნომერი.: № 4588902
- .შეთანხმებული პროექტის ბრძანების თარიღი.: 15.07.2019

.არსებობის შემთხვევაში მშენებლობის ნებართვის რეკვიზიტები:

კორექტირებული ნაწილი , გუქმდა სამანქანო პანდუსი

ბლოკი 6

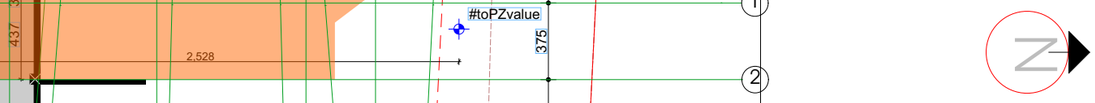

სართულის ტექნიკური მაჩვენებლები

-1	კომერციული	333.2
	სადარბაზო	33.8
	ავტოფარეხი	3047.6
	ჯამი	3414.6

ექსპლიკაცია

- დიაფრაგმა
- კედელი
- კოლონა
- სავენტილიაციო და საკანალიზაციო შახტა

პირობითი ნიშნები

ფართი კვ.მ - ში 29.5 m2

- ჭრის აღმნიშვნელი

±0.000 - ნიშნული მეტრებში

შენობის 0.0 მუსასაშუა აბსოლიტური ნიშნული 423.2

შენიშვნები

ნიშნულები მოცემულია მეტრებში ზომები მოცემულია სანტიმეტრებში

სადარბაზოს ტიპობები იქნება ერია შეემინავი მუნიციპალიტეტის თვალსაზრისით

პროექტის სახელწოდება

საცხოვრებელი კორპუსი

დიღმის მასივში.

ქ. თბილისი,
დიდუბე - ჩუღურეთის რაიონი,
ს/კ 01.13.02.010.085

თანამდებობა	გვარი	ხელმოწერა
მთ.არქიტექტორი	კ.მოდრეკილაძე	
პროექტის ავტორი	კ.მოდრეკილაძე	
დაამუშავა	კ.მოდრეკილაძე	
კონსტრუქტორი	ზ. კიხიარია	
შემოწმა	კ. მოდრეკილაძე	
მასშტაბი	1:200	
თარიღი	6/28/2012	
სტადია	არქიტექტურა	ფურცლები

სარდაფის(ავტოფარეხი) გეგმა №

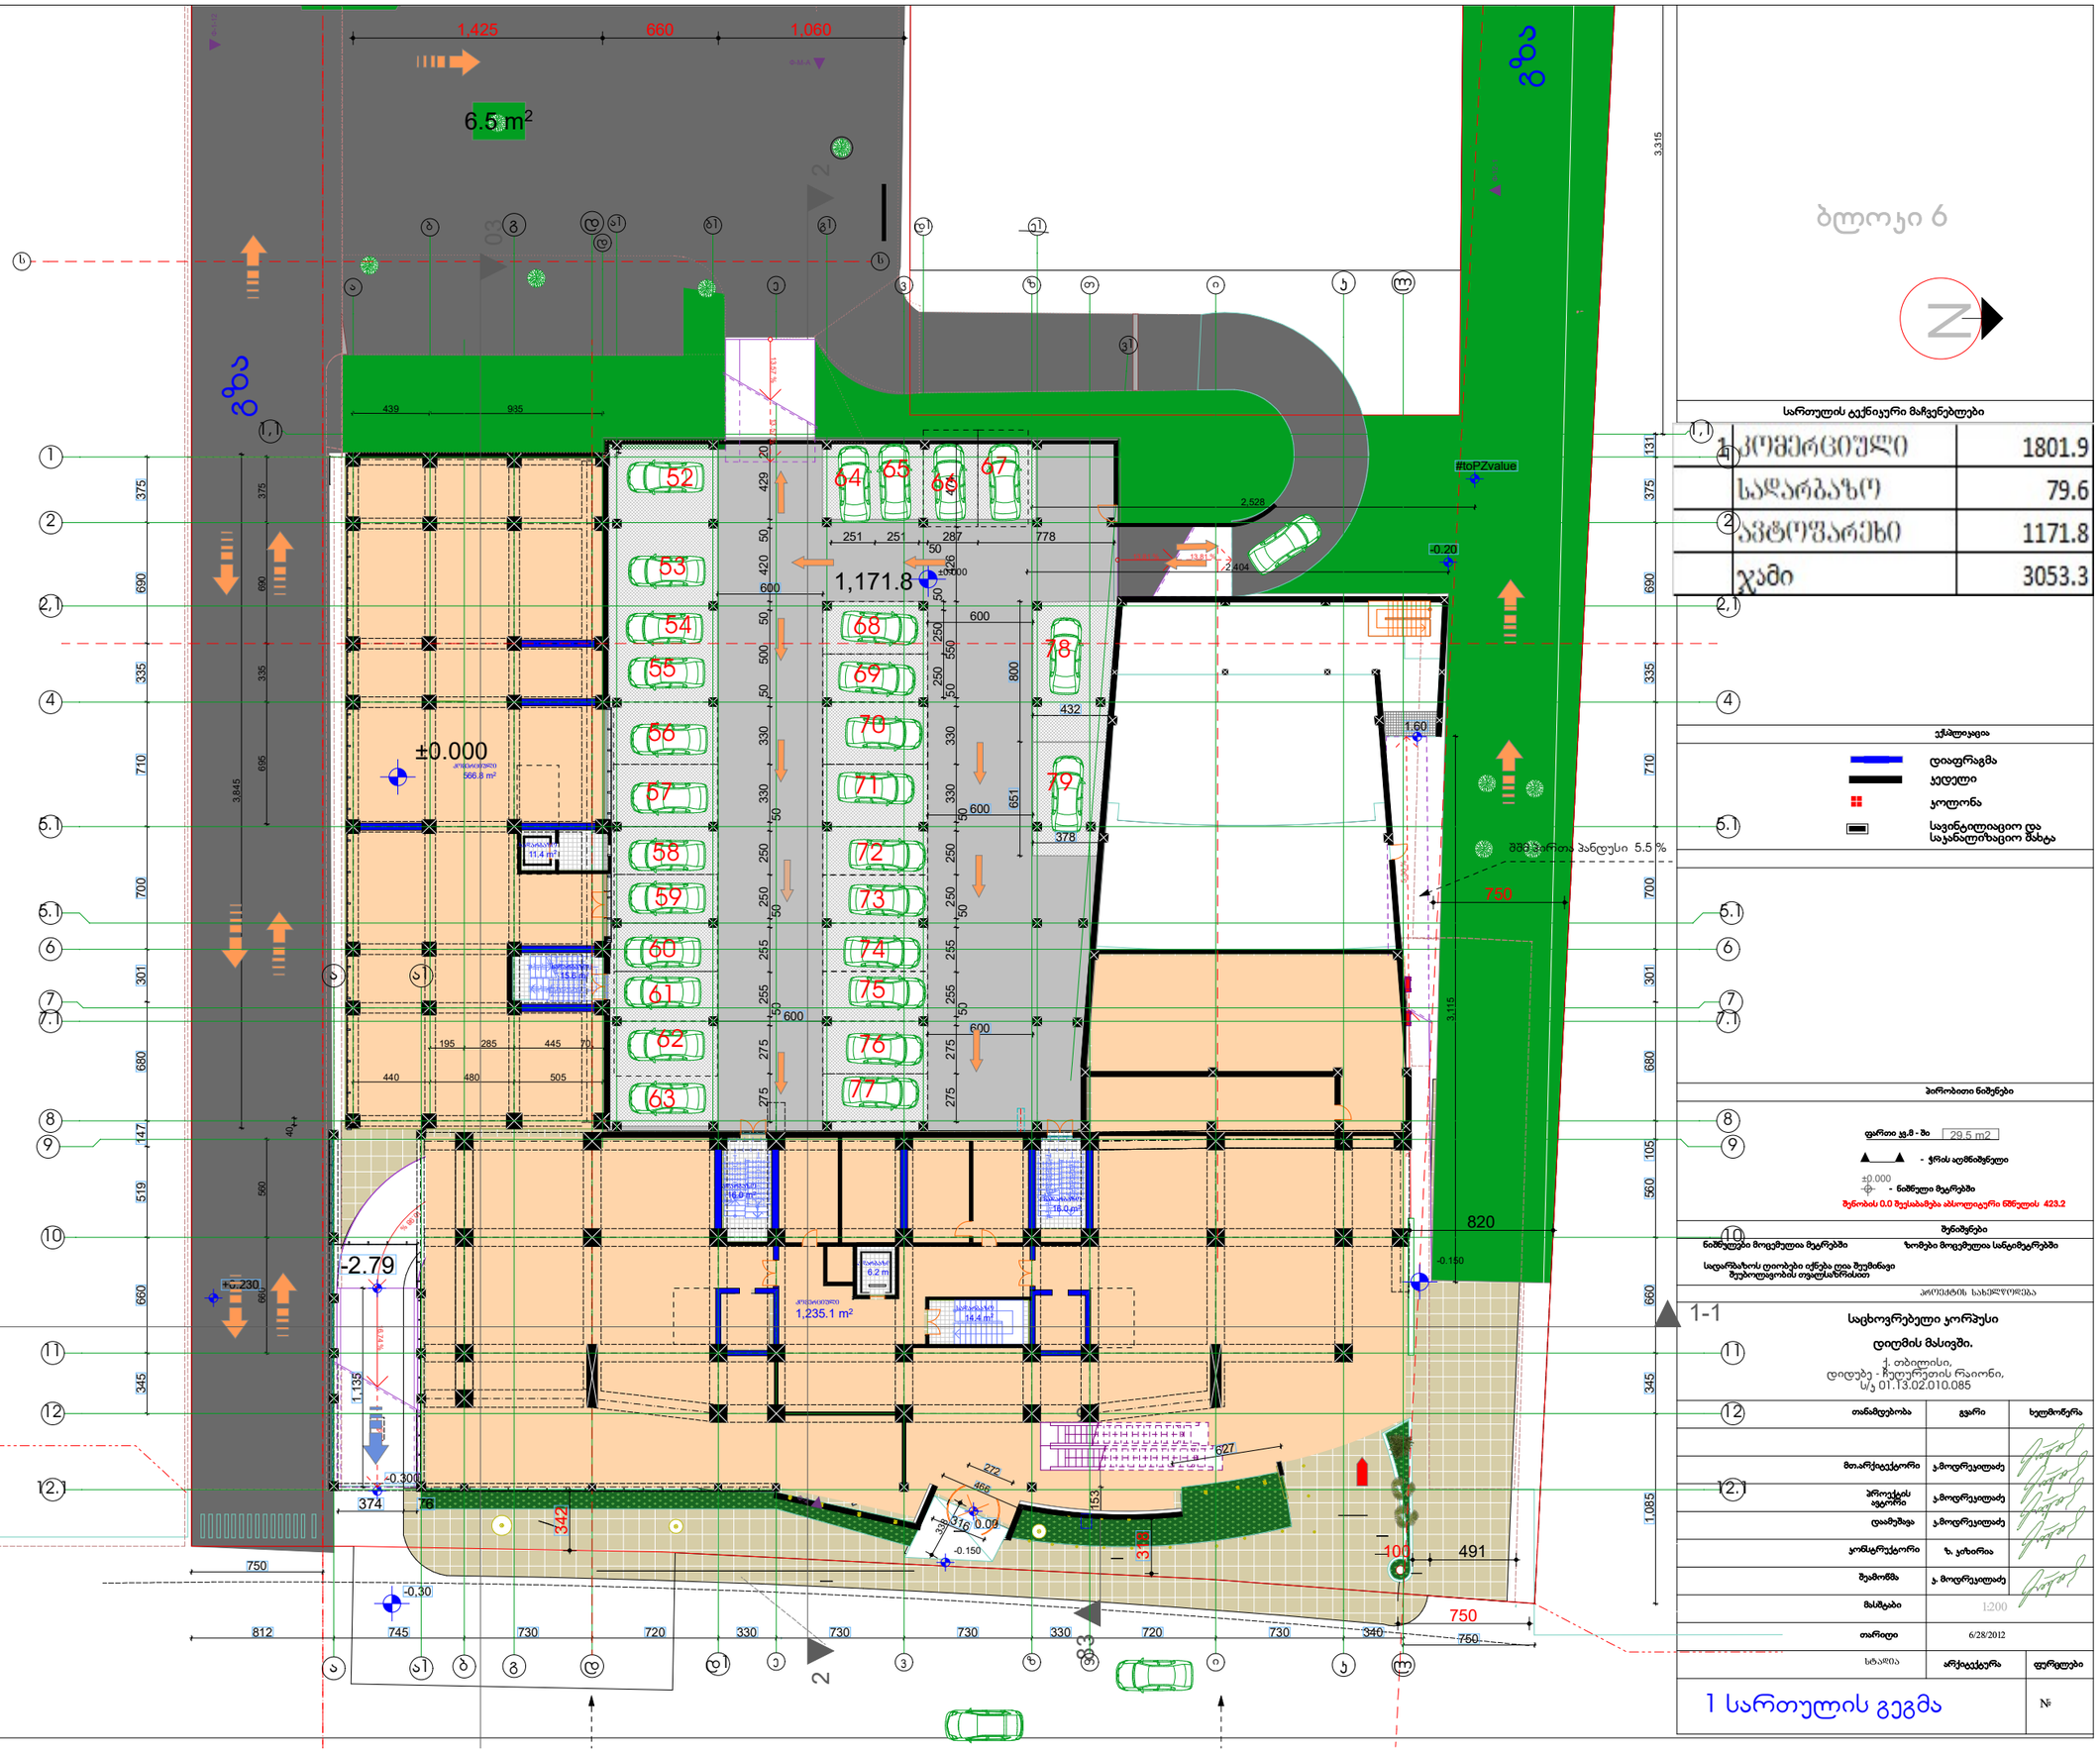

29.5 m2

±0.000

პირობითი ნიშენები

შენიშვნები

თანამდებობა გვარი ხელმოწერა

მთ.არქიტექტორი

პროექტის
ავტორი
დაამუშავა

მასშტაბი

თარიღი

კ.მოდრეკილაძე

კ.მოდრეკილაძე

ფურცლები

ექსპლიკაცია

კონსტრუქტორი ზ. კიზირია

შეამოწმა კ. მოდრეკილაძე

არქიტექტურა

საცხოვრებელი კორპუსი

დიღმის მასივში.
ქ. თბილისი,
დიდუბე - ჩუღურეთის რაიონი,
s/k 01.13.02.010.085

სართულის ტექნიკური მაჩვენებლები

ნიშნულები მოცემულია მეტრებში ზომები მოცემულია სანტიმეტრებში

ფართი კვ.მ - ში

- ჭრის აღმნიშვნელი

- ნიშნული მეტრებში
შენობის 0.0 შეესაბამება აბსოლიტური ნშნულის 423.2

კ.მოდრეკილაძე

დიაფრაგმა
კედელი

კოლონა

ბლოკი 6

N

სადარბაზოს ღიობები იქნება ღია შეუმინავი
შეუბოლავობის თვალსაზრისით

სავინტილიაციო და

საკანალიზაციო შახტა 5.30 % 5.30 %

13.81 % 13.81 %

10.98 %

1,171.8

1
2

3

4

5

6

7

8

9 10 1 1918171615141312

Custom Text 4

3

2

1 DOWN Custom Text UP

1

2

3

4

5

6

7

8

9

10

1 12

13
14
15
16
17
18
19

20 Custom Text 1

2
3 DOWN

UPCustom Text 1

2

3

4

5

6

7

8

9

10

1 12

13
14
15
16
17
18

19 Custom Text 1

2

3

4

5

6

7

8

9 10 1 23221201918171615141312 DOWN UPCustom Text

180.9 m2

v1

a1 g1 d1 e1

1,1 1,1 660 560

750

100 491

820

750 342 318 153

439 985 30 3,845
195 285 445 70 40 695 335 690 375

440 480 505 275 275 50255 255 50250 250 50 330 330 50 550 426 474 345 660 519 147 680 301 700 710 335 690 375 275 275 50255 255 50250 250 50 330 330 50 500 50 420 50 429 20

374 76

750 812 745 730 720 330 730 730 330 720 730 340 1,085 345 660 560 105 680 301 700 710 335 690 375 131

750 3 8

600

600 600

600

600

251 251
50

287 778 250 250 50 651 800

378

432

2,528

2,404 3,115 3,315
466

316

272

±0.000

-0.300

-0.20

0.00

+0.230

#toPZvalue

-0.150

±0.000

-0.150

-0,30

1.60

6.5 m2

საკადასტორო საზღვარი

შშმ პირთა პანდუსი 5.5 %

1,235.1 m2

566.8 m2

6.2 m2

16.0 m2

16.0 m2

15.6 m2

11.4 m2

Ф-2

2

2 83 83 03 16.74 % 16.74 %

d

e

e

b d

d

g

g

1

2

3

4

5

6

7

8

9 1918171615141312110 DOWN UPCustom Text

12 12

12.1 12.1 13.57 % 13.57 %

1,425 660 1,060 1,135

627

-2.79 Ф-1-12

Ф-M-A Ф-12-1 გზა გზა

53

54

55

56

57

58

60

61

63

64 65

68

69

70

74

75

78

72

73

77

79

59

62

66

71

76

67 52

14.4 m2

9 9

2 2

1 1

a v

d1 v

a

a

4 4

5.1 5.1

6 6

7 7

b

z

z

k

k

l

l

T

T

b1

8 8

7.1 7.1

5.1 5.1

i

i

2,1 2,1

a1

a1

1-1 1-1

11 11

10 10

1 სართულის გეგმა

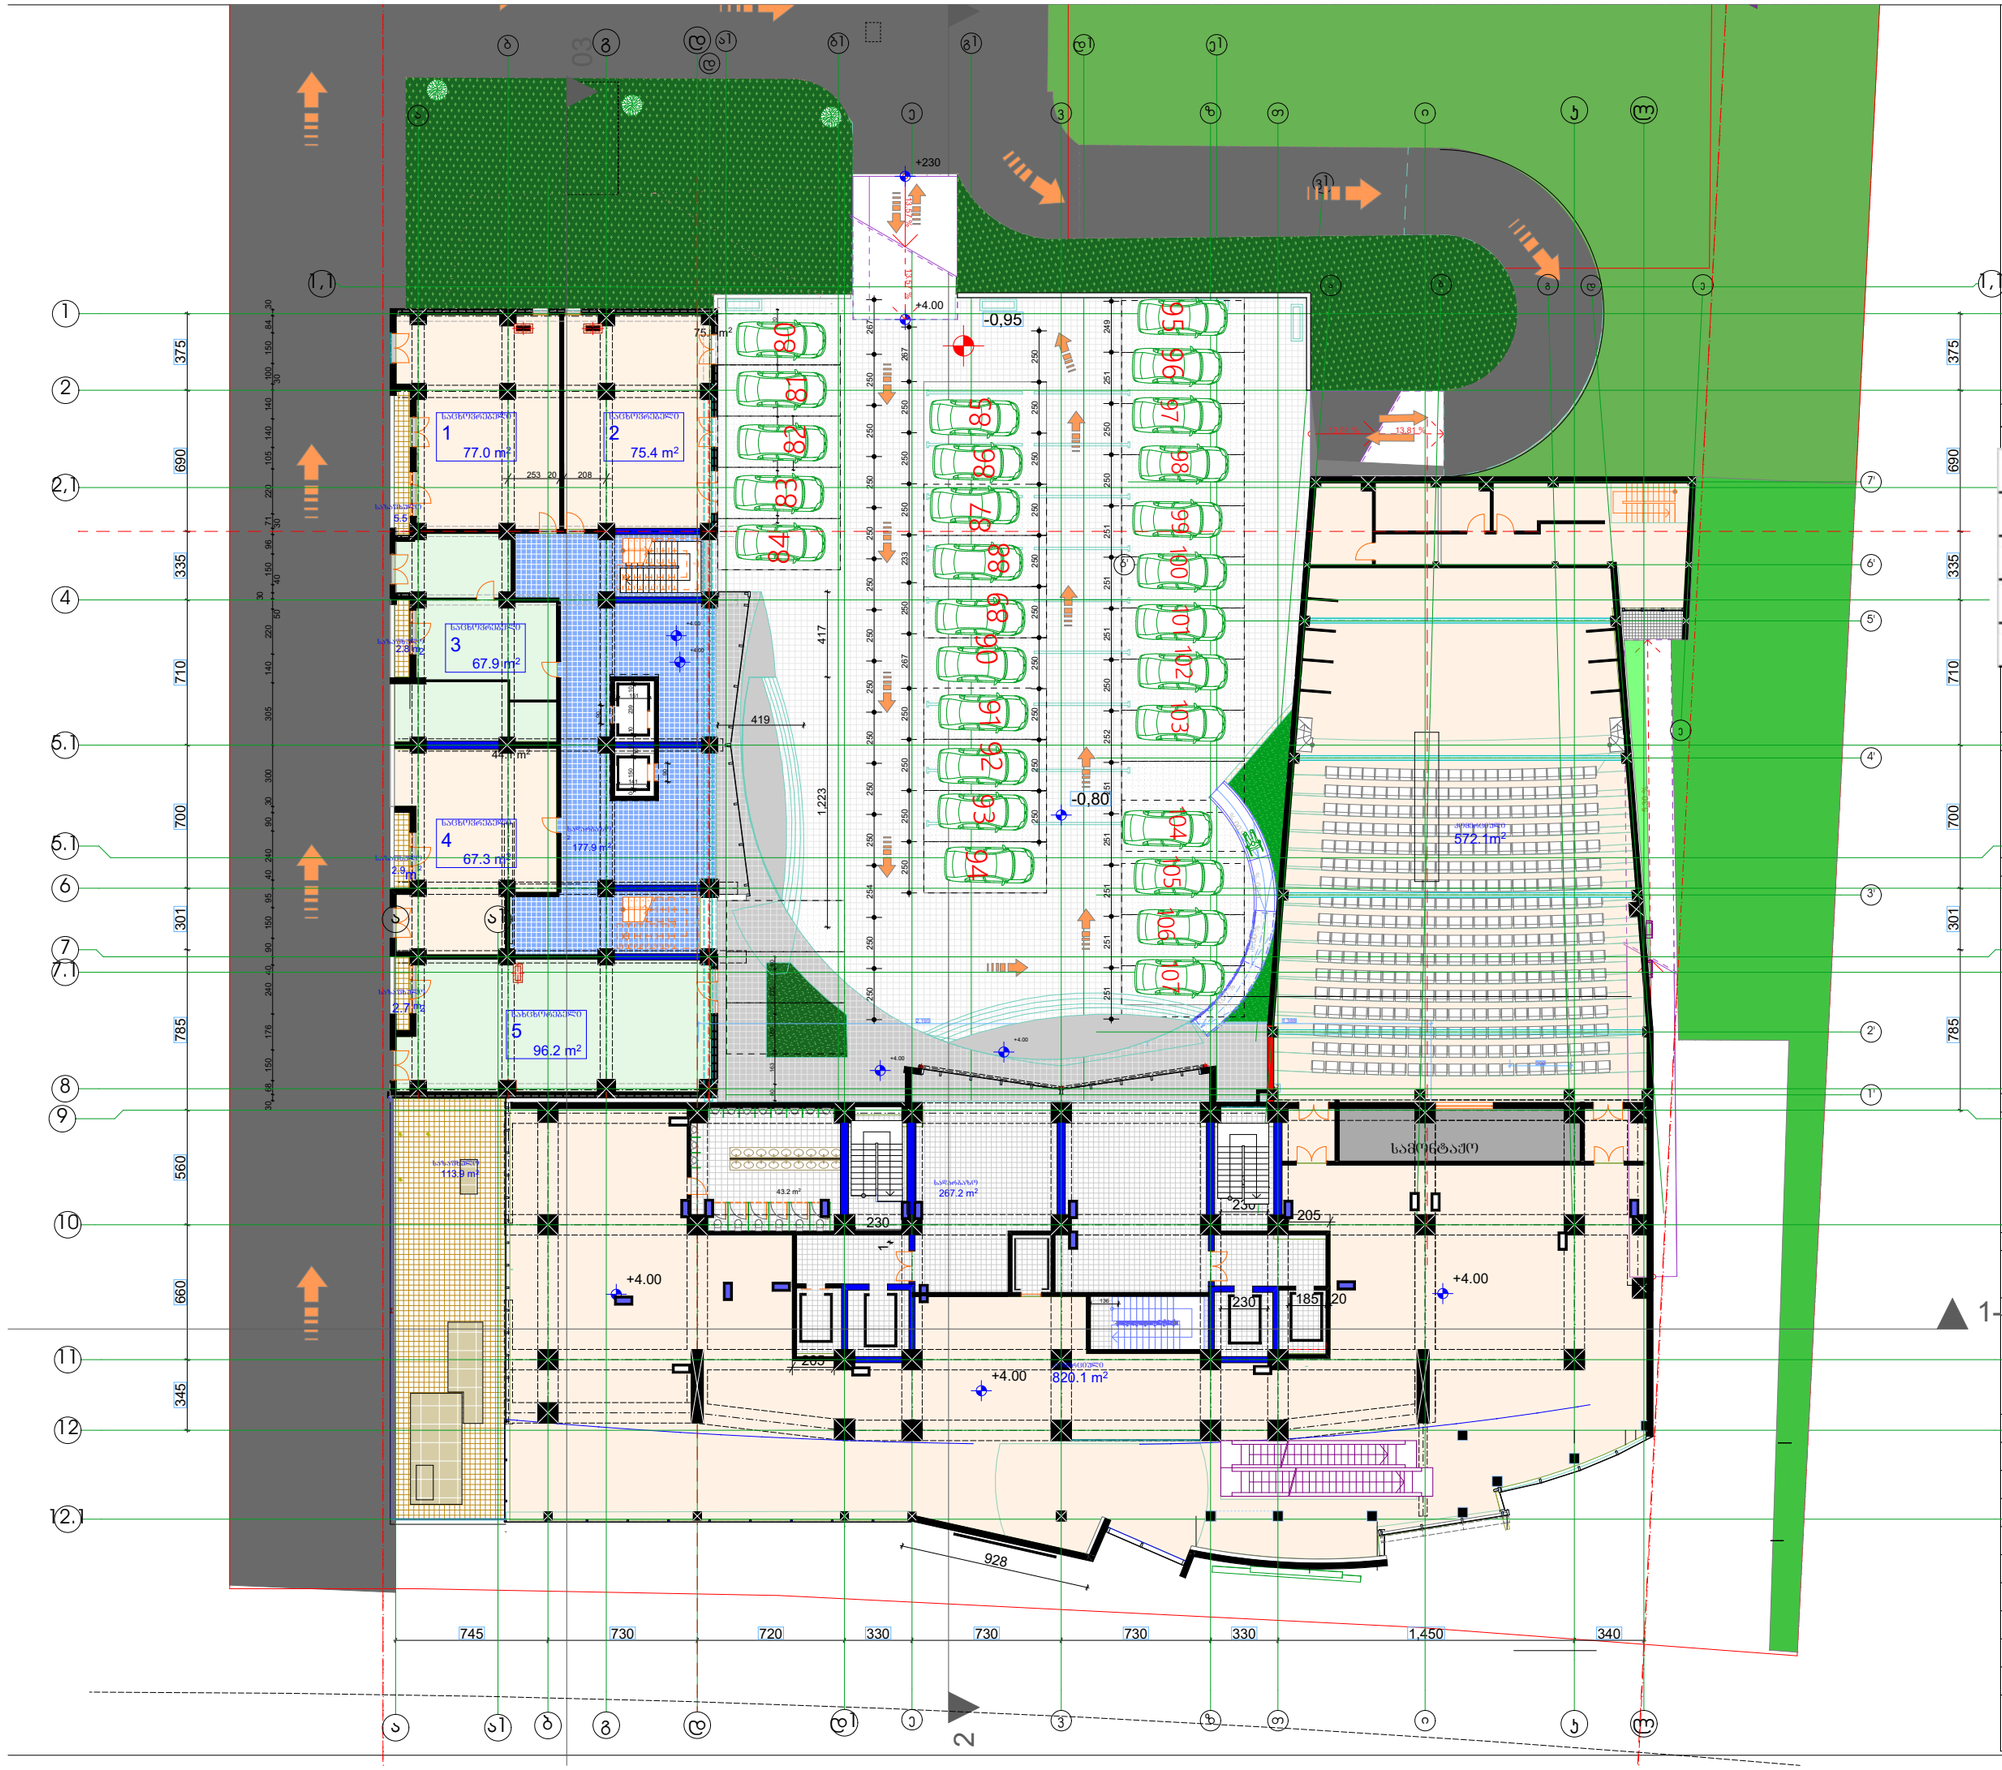

სართულის ტექნიკური მაჩვენებლები

2	კომერციული	1392.2
	სადარბაზო	445.1
	საცხობრებელი	383.8
	საზაფხულო	127.8
	ჯამი	2348.9

ექსპლიკაცია

- დიაფრაგმა
- კედელი
- კოლონა
- სავინტილაციო და საკანალიზაციო შახტა

პირობითი ნიშნები

ფართი კვ.მ - მი 29.5 m2

- ჭრის ხაზმინიშნული

±0.000 - ნიშნული მყარებში

შენობის 0.0 მეცხრამეტე ახალიტარი ნიშნულის 423.2

შენიშვნები

ნიშნულები მოცემულია მყარებში

ზომები მოცემულია სანაგიმყარებში

სადარბაზოს ღიობები იქნება ცია მეუმინავი მეუხოლავობის თვალსახრისით

პროექტის სახელწოდება

საცხოვრებელი კორპუსი
დიღმის მასივში.
ქ. თბილისი,
დიდუბე - ჩუღურეთის რაიონი,
ს/კ 01.13.02.010.085

თანამდებობა	გვარი	ხელმოწერა
მთარქიტექტორი	კ.მოდრეკილაძე	
პროექტის ავტორი	კ.მოდრეკილაძე	
დამმშავა	კ.მოდრეკილაძე	
კონსტრუქტორი	ზ. კიზირია	
შემოწმა	კ. მოდრეკილაძე	
მასშტაბი	1:200	
თარიღი	6/28/2012	
სტადია	არქიტექტურა	ფურცლები
2 სართულის გეგმა		№

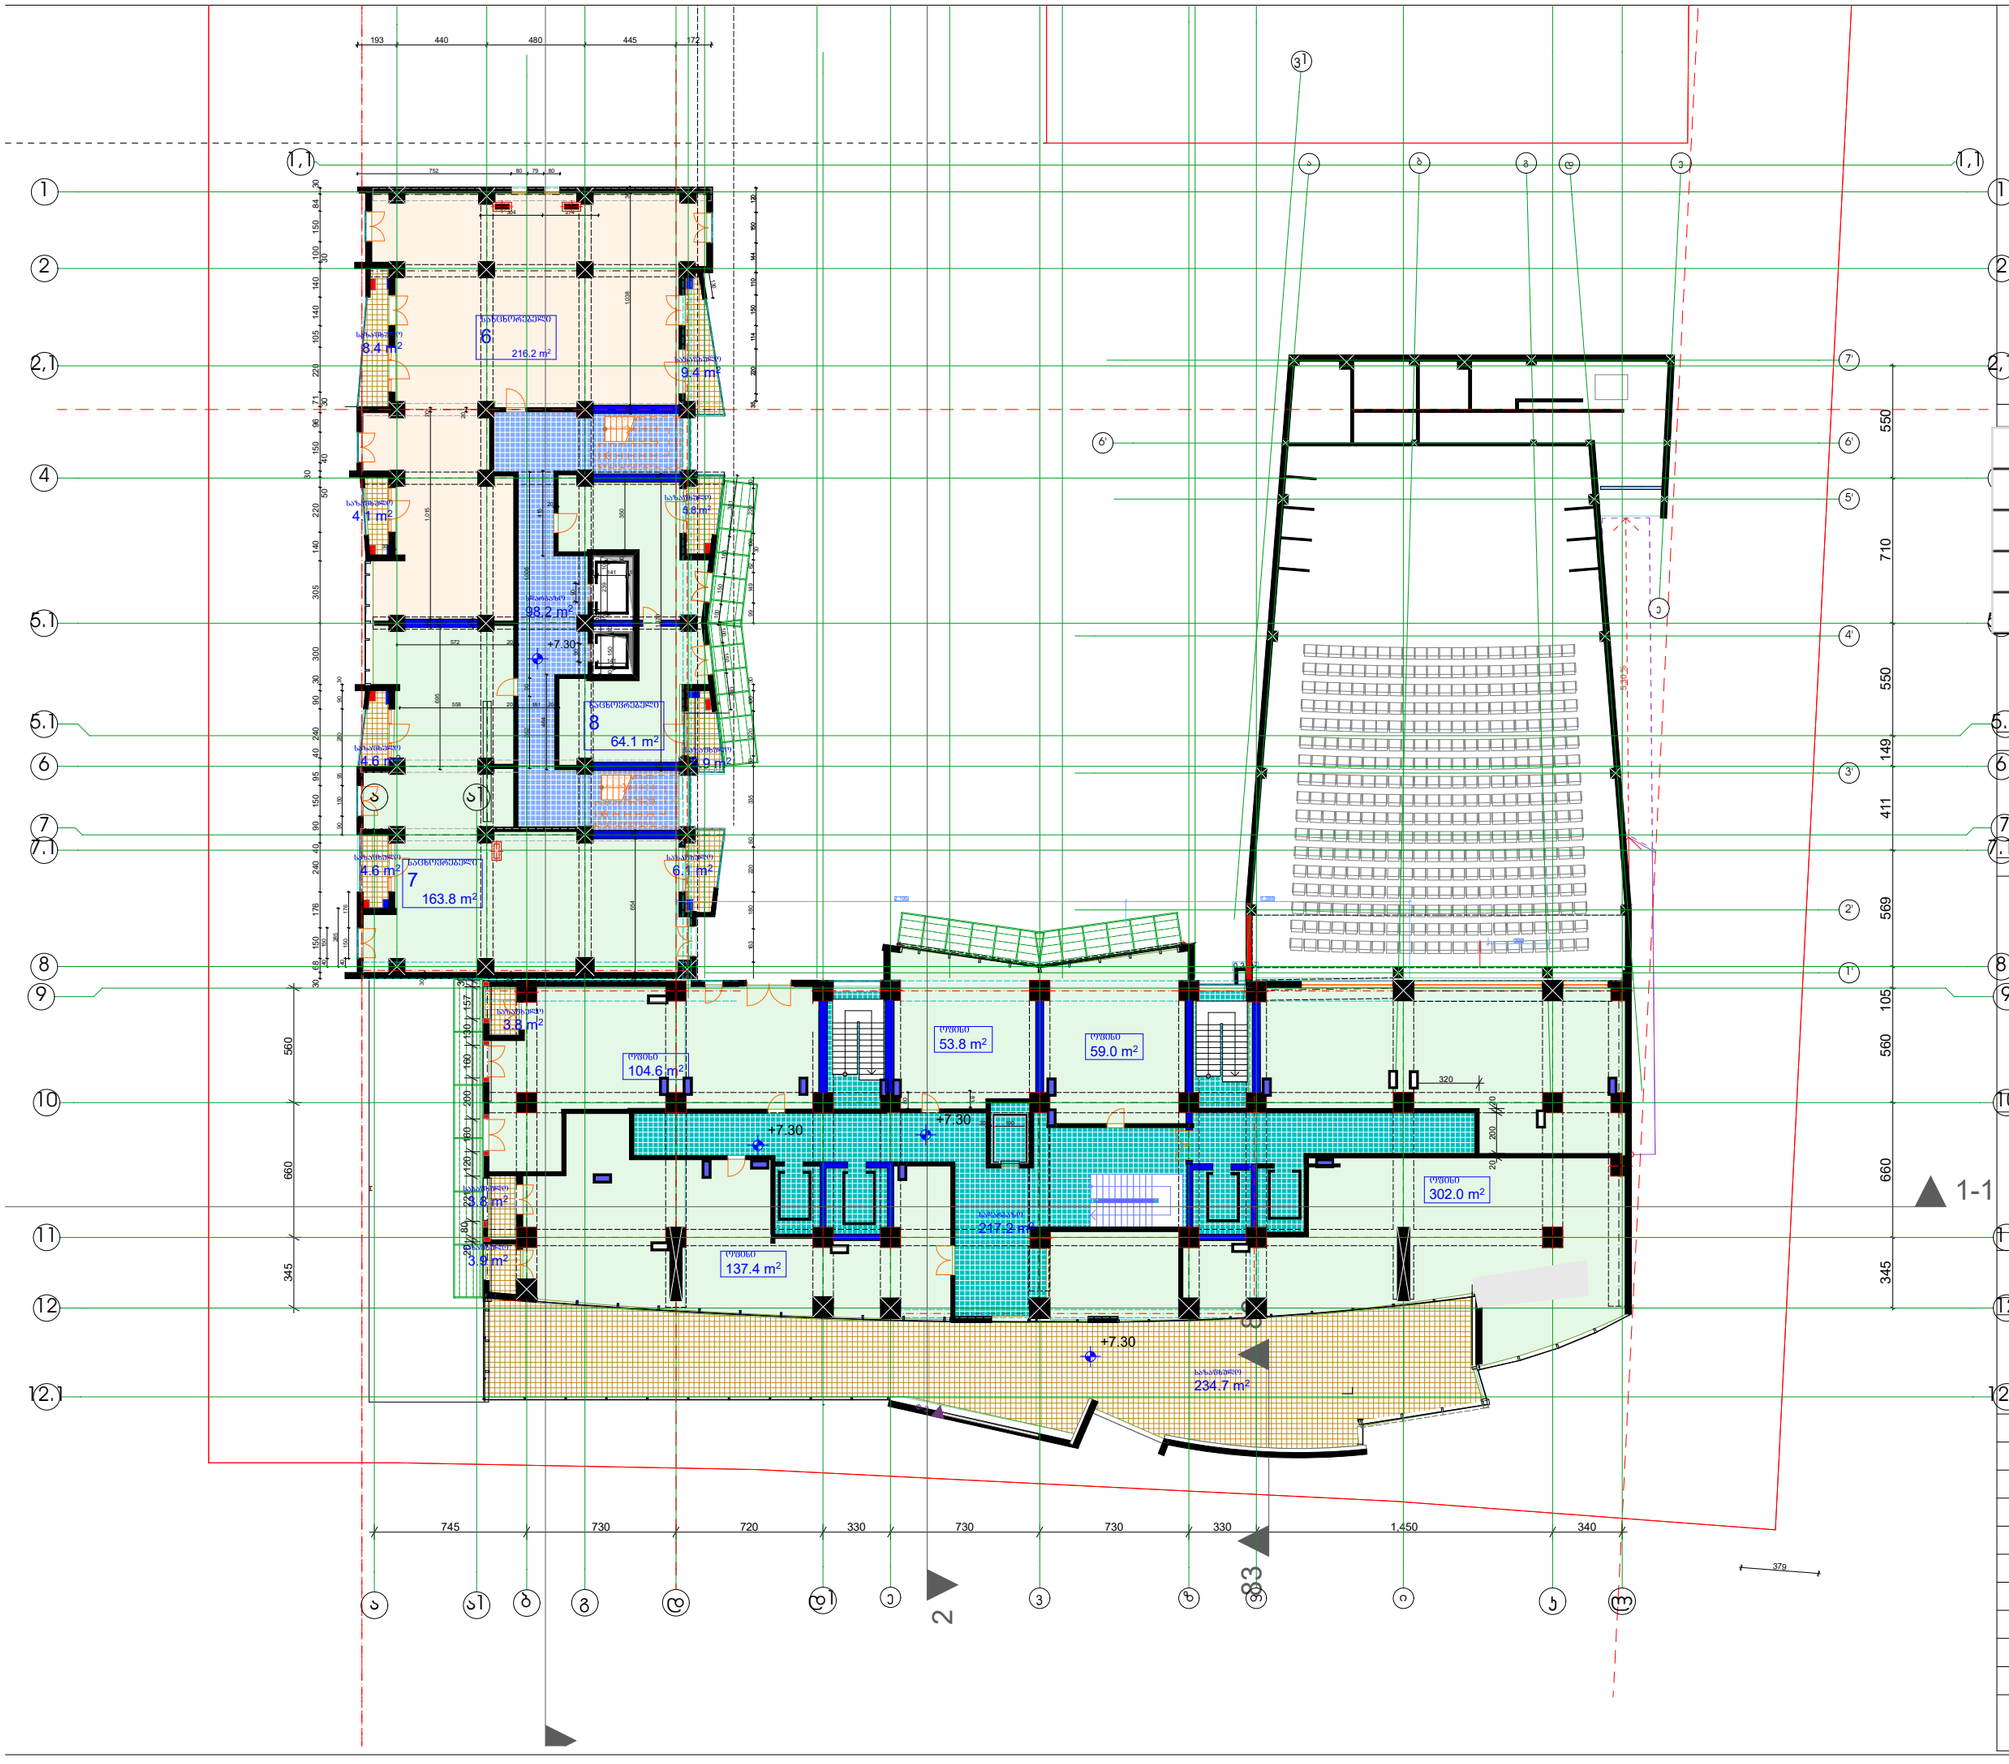

ბლოკი 6

სართულის ტექნიკური მაჩვენებლები		
3	სათვისე	656.8
	სადარბაზო	315.4
	საცხობრებელი	444.1
	სასავსხულო	295.1
	ჯამი	1711.4

ექსპლიკაცია

- დიაფრაგმა
- კედელი
- კოლონა
- სავინტილაციო და საკანალიზაციო მახტა

პირობითი ნიშნები

ფართი კვ.მ - ში 29.5 m2

- ჭრის ალმნიშნული

±0.000 - ნიშნული მეტრებში

შენობის 0.0 ზეკასაშტა აბსოლუტური ნიშნულის 423.2

შენიშვნები

ნიშნულები მოცემულია მეტრებში

ზომები მოცემულია სანტიმეტრებში

სადარბაზოს ტიპობები იქნება ღია შეუმინავი შეუბილოდობის თვალსაზრისით

პროექტის სახელწოდება

საცხოვრებელი კორპუსი

დიღმის მასივში,

ქ. თბილისი,
დიდუბე - ჩუღურეთის რაიონი,
ს/კ 01.13.02.010.085

თანამდებობა	გვარი	ხელმოწერა
მთ.არქიტექტორი	ჯ.მოდრეკილაძე	
პროექტის ხელმძღვანელი	ჯ.მოდრეკილაძე	
დაამუშავა	ჯ.მოდრეკილაძე	
კონსტრუქტორი	ზ. ჯიხაძია	
შეამოწმა	ჯ. მოდრეკილაძე	
მასშტაბი	1:200	
თარიღი	6/28/2012	
სტადია	არქიტექტურა	ფურცლები
3 სართულის გეგმა		№

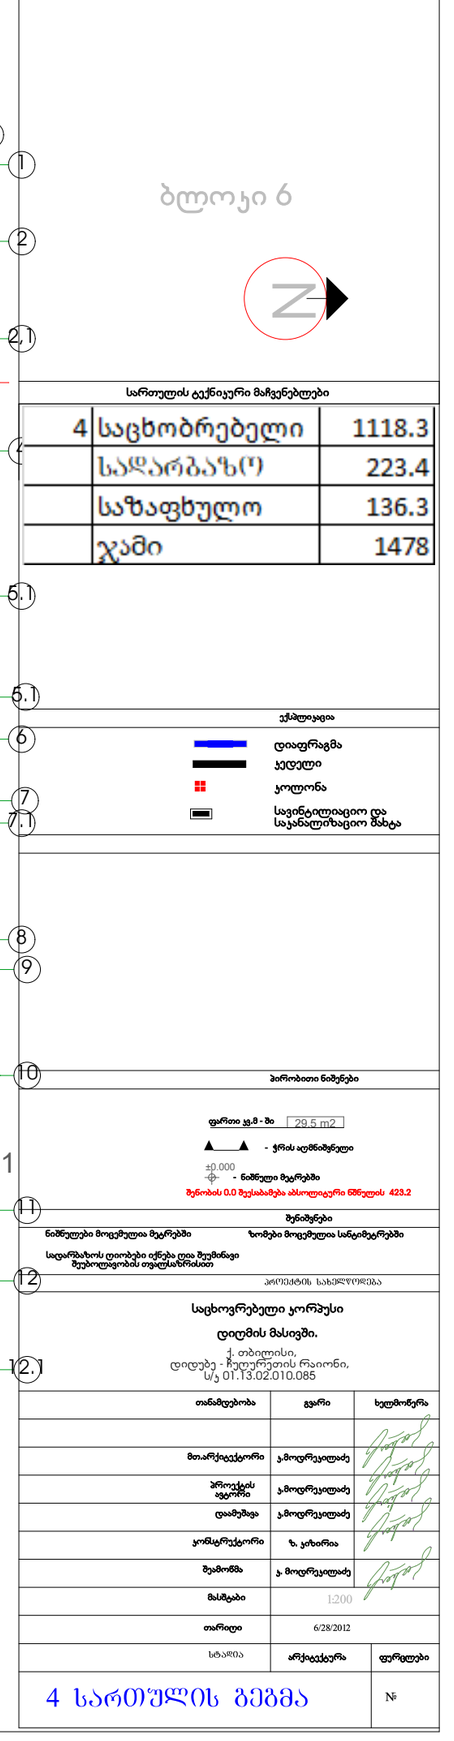

29.5 m2

±0.000

პირობითი ნიშენები

შენიშვნები

თანამდებობა გვარი ხელმოწერა

მთ.არქიტექტორი

პროექტის
ავტორი
დაამუშავა

მასშტაბი

თარიღი

კ.მოდრეკილაძე

კ.მოდრეკილაძე

ფურცლები

ექსპლიკაცია

კონსტრუქტორი ზ. კიზირია

შეამოწმა კ. მოდრეკილაძე

არქიტექტურა

საცხოვრებელი კორპუსი

დიღმის მასივში.
ქ. თბილისი,
დიდუბე - ჩუღურეთის რაიონი,
s/k 01.13.02.010.085

სართულის ტექნიკური მაჩვენებლები

ნიშნულები მოცემულია მეტრებში ზომები მოცემულია სანტიმეტრებში

ფართი კვ.მ - ში

- ჭრის აღმნიშვნელი

- ნიშნული მეტრებში
შენობის 0.0 შეესაბამება აბსოლიტური ნშნულის 423.2

კ.მოდრეკილაძე

დიაფრაგმა
კედელი

კოლონა

ბლოკი 6 N

სადარბაზოს ღიობები იქნება ღია შეუმინავი
შეუბოლავობის თვალსაზრისით

სავინტილიაციო და
საკანალიზაციო შახტა

5.9 m

2

v1

1,1 1,1 F Ф-2 30 68 150 176 240 40 90 150 95 40 240 90 30 300 305 140 220 50 30 40150 96 71 220 105 140 140 30 30100 150 84 30 180 150 10 10 150 185 301 99 149 62 30100 220 50 50 220 99 30

745 730 720 330 730 730 330 1,450 340 10 239 10 141 10

10 141 10 10 150 10

+10.60 2 83 83

დამათბობლის სისტემა

39.4 m

2

62.6 m

2

98.2 m

2

9.4 m

2

5.8 m

2

5.0 m 5.0 m

2 8.5 m

2

2 5.0 m

2

4.1 m

2

8.4 m

2

4.6 m

2

4.6 m

2

62.6 m

2

5.9 m

2

3.8 m

2

6.1 m

2

6.5 m

2 6.5 m

2

3.9 m

2

14
222.0 m

2

10
64.1 m

2

11
163.8 m

2

13
246.9 m

2

9
216.2 m

2

12
205.

3

m

2

3.8 m

2

d

e
g

20 x 17 = 330 123456789

10 2019181716151413121

20 x 17 = 30 123456789

10 2019181716151413121

12 12

12.1 12.1 9 9 2 2 1 1

d1

v

aa

4

4

5.1 5.1 6 6 7 7 b

1'

2'

3'

4'

6' 6'

5'

a

b

g

d

e

e

7'

z

T

k

l

8

8

7.1 7.1

5.1 5.1 i

2,1 2,1

a1

a1

1-1

11 11

10 10

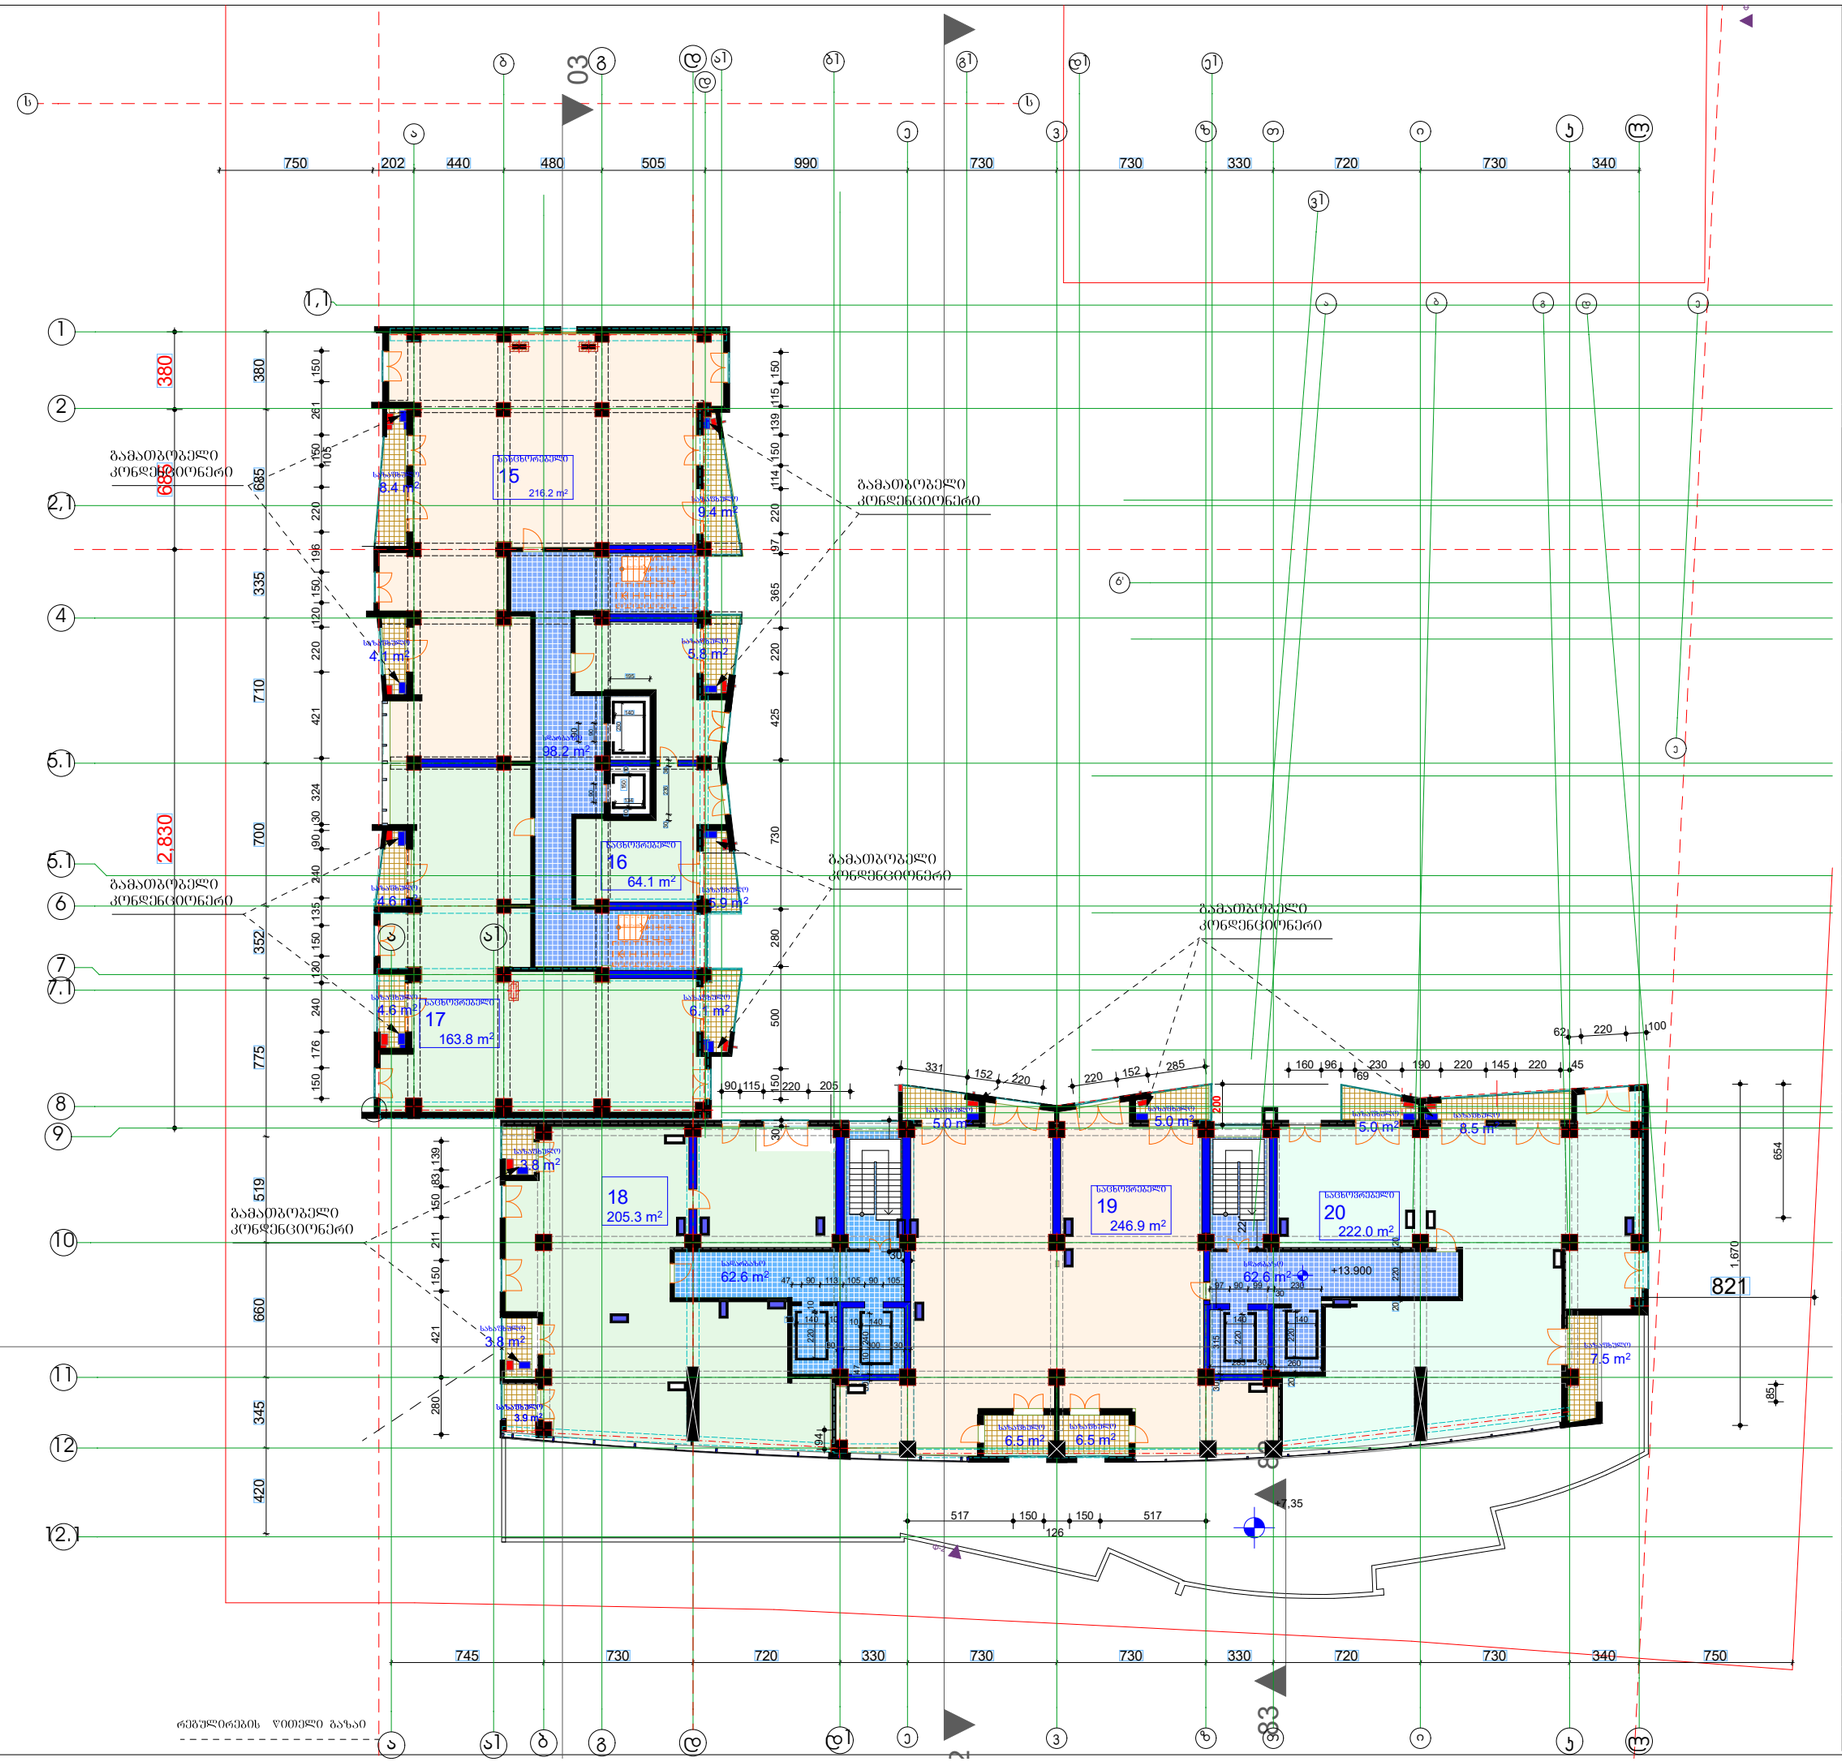

ბლოკი 6

სართულის ტექნიკური მაჩვენებლები

5	საცხობრებელი	1118.3
	სადარბაზო	223.4
	საზაფხულო	104.4
	ჯამი	1446.1

ექსპლიკაცია

- დიაფრაგმა
- კედელი
- ჯოხონა

პირობითი ნიშნები

ფართი კვ.მ - მი 29.5 მ2

- ჭრის აღმნიშვნელი

0.000 - ნიშნული მეტრებში

შენობის 0.0 შეესაბამება აბსოლუტური ნიშნულის 423.2

შენიშვნები

ნიშნულები მოცემულია მეტრებში — ზომები მოცემულია სანტიმეტრებში

სადრენაჟოს ღიობები იქნება ღია შუმინავი შეუბოლოვებობის თვალსაზრისით

პროექტის სახელწოდება

საცხოვრებელი კორპუსი

დიღომის მასივში,

ქ. თბილისი,

დიდუბე - ჩუღურეთის რაიონი,

ს/კ 01.13.02.010.085

თანამდებობა	გვარი	ხელმოწერა
მთ.არქიტექტორი	კ.მოლრეკიანძე	
პროექტის ავტორი	კ.მოლრეკიანძე	
დამუშავა	კ.მოლრეკიანძე	
კონსტრუქტორი	ზ. კოხორია	
შეამოწმა	კ. მოლრეკიანძე	
მასშტაბი	1:200	
თარიღი	6/28/2012	
სტადია	არქიტექტურა	ფურცლები

5 სართულის გეგმა — №

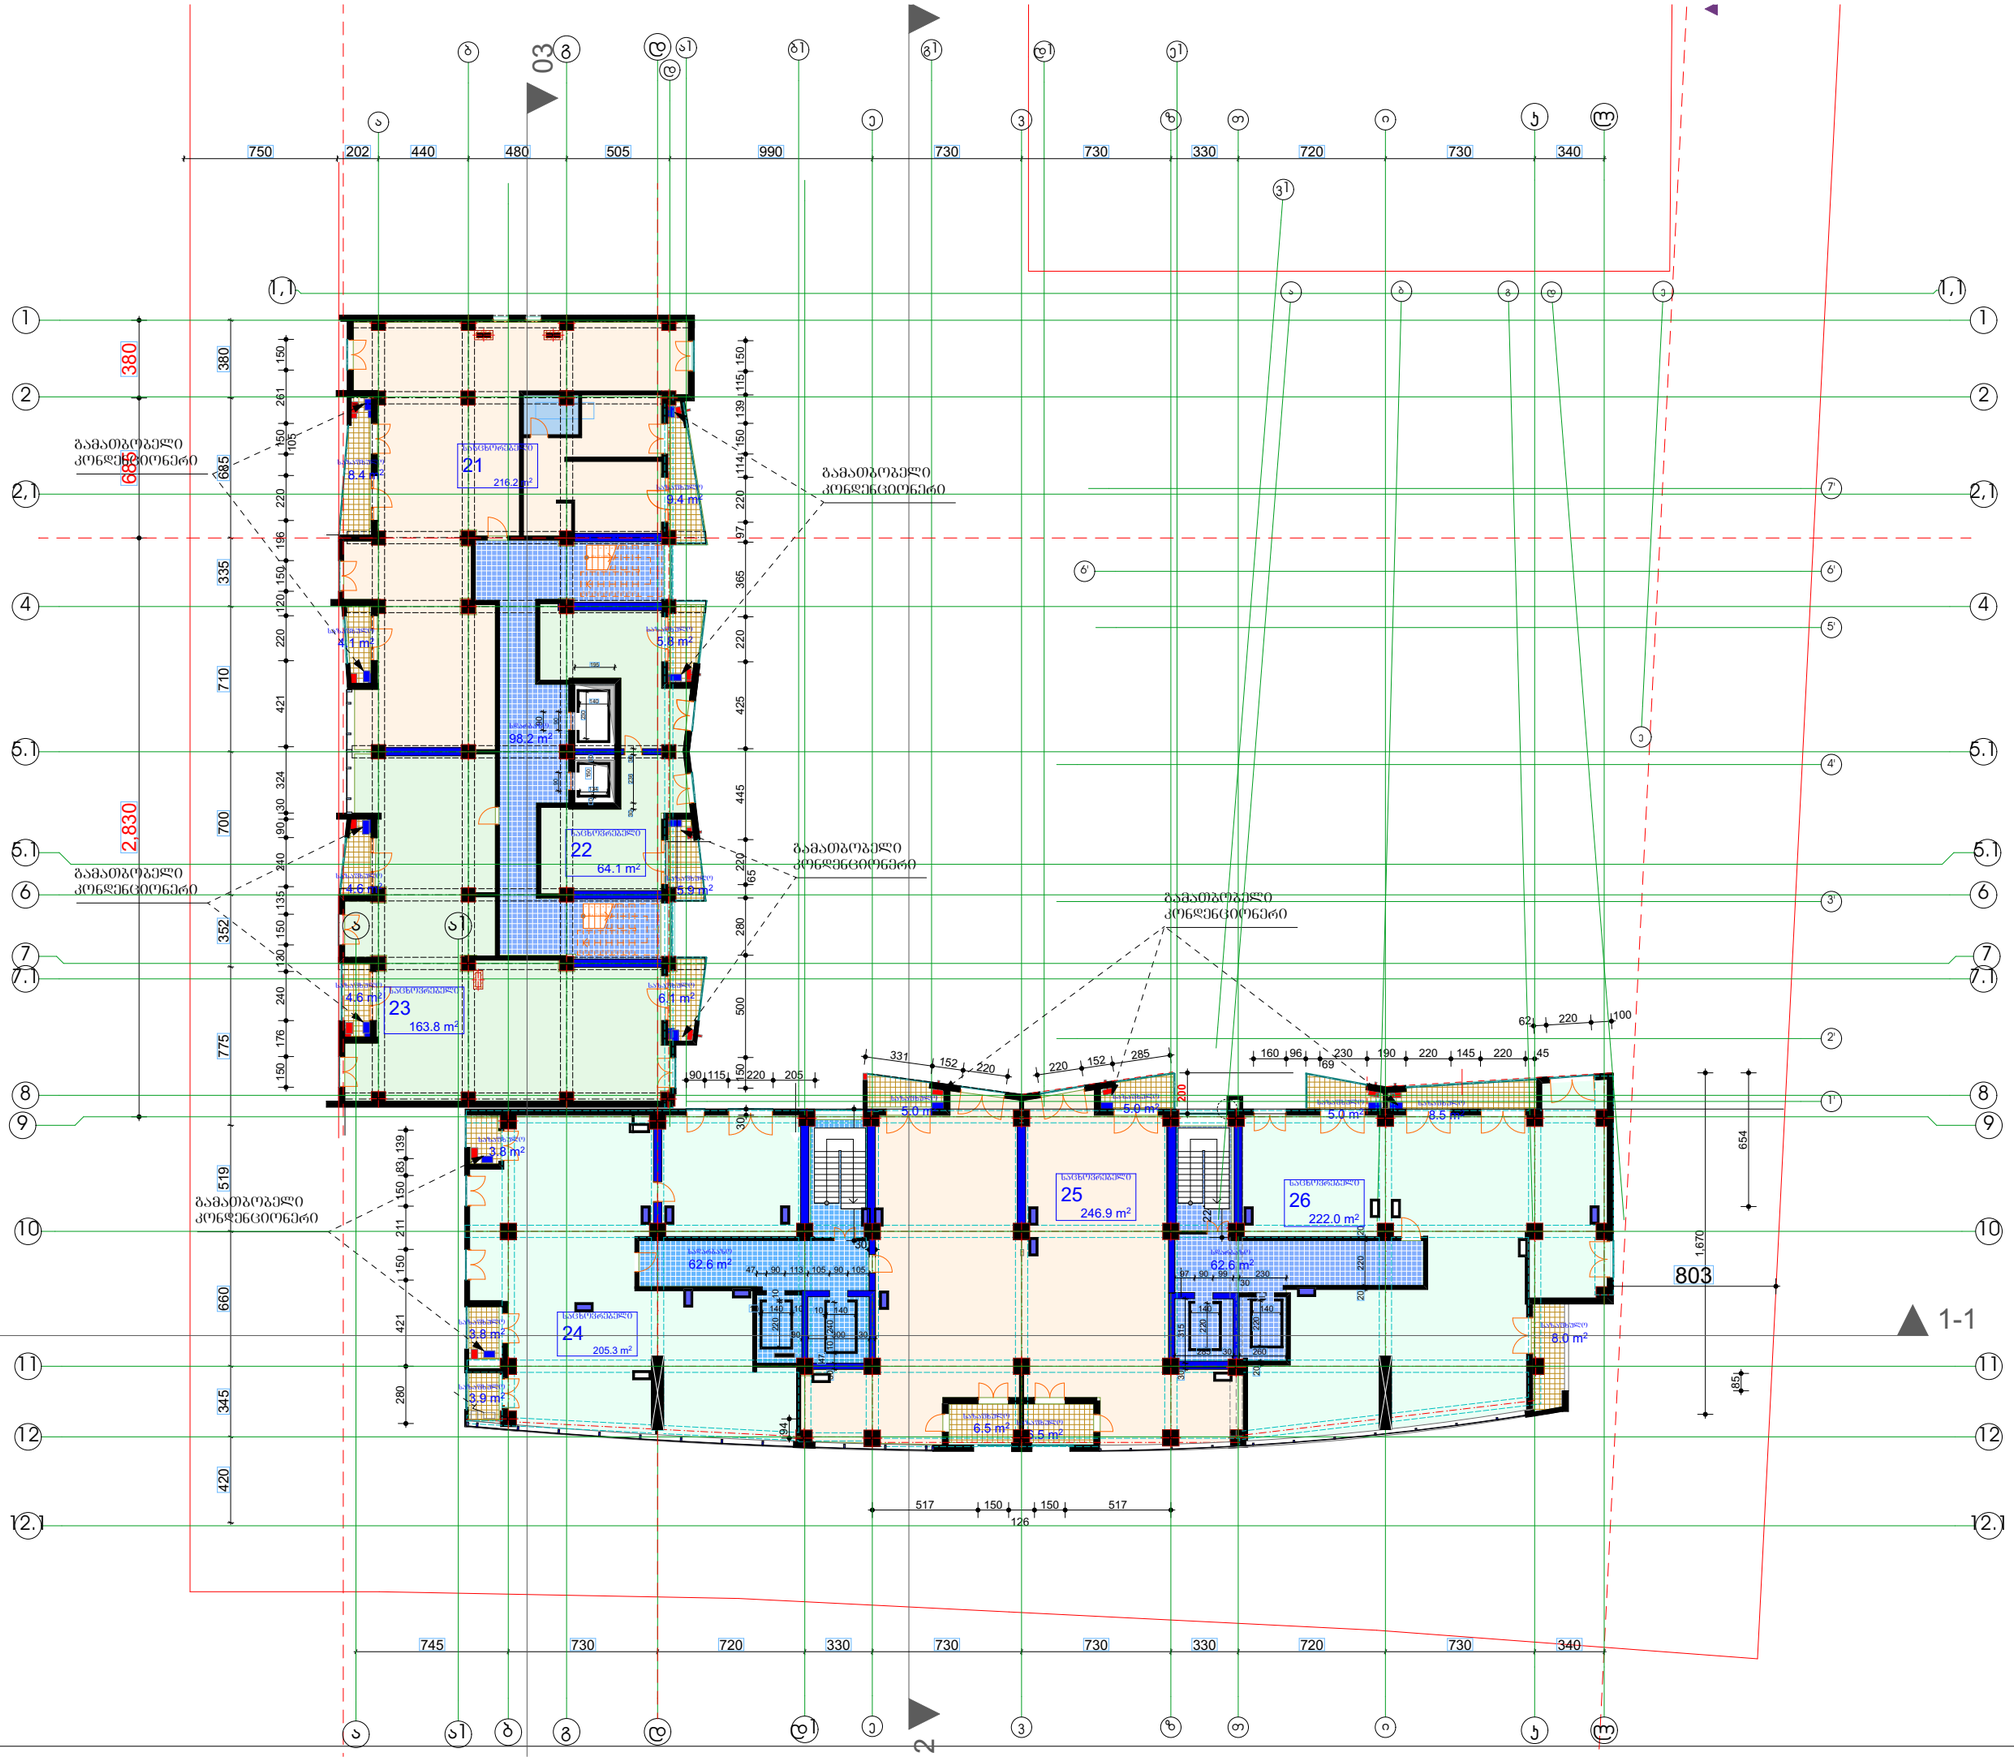

ბლოკი 6

სართულის ტექნიკური მაჩვენებლები

6	საცხობრებელი	1118.3
	სადარბაზო	223.4
	საზაფხულო	104.9
	ჯამი	1446.6

ექსპლიკაცია

- დიაფრაგმა
- კედელი
- ჯოლონა

პირობითი ნიშნები

ფარული ჯვ.მ - მი 29.5 82

- ჭრის აღმნიშვნელი
- 0.000 - ნიშნული მეტრებში

შენობის 0.0 შეესაბამება აბსოლიტური ნიშნულის 423.2

შენიშვნები

ნიშნულები მოცემულია მეტრებში — ზომები მოცემულია სანტიმეტრებში

სადარბაზოს ღიობები იწვება ცეცა შეუმინავი შეუხოლოვაობის თვალსაზრისით

პროექტის სახელწოდება

საცხოვრებელი კორპუსი

დიღმის მასივში.
ქ. თბილისი,
დიდუბე - ჩუღურეთის რაიონი,
ს/კ 01.13.02.010.085

თანამდებობა	გვარი	ხელმოწერა
მთ.არქიტექტორი	ა.მოდრეკილაძე	
პროექტის ავტორი	ა.მოდრეკილაძე	
დაამუშავა	ა.მოდრეკილაძე	
კონსტრუქტორი	ზ. ყიზირია	
შეამოწმა	ა. მოდრეკილაძე	
მასშტაბი	1:200	
თარიღი	6/28/2012	
სტადია	არქიტექტურა	ფურცლები

6 სართულის გეგმა

№

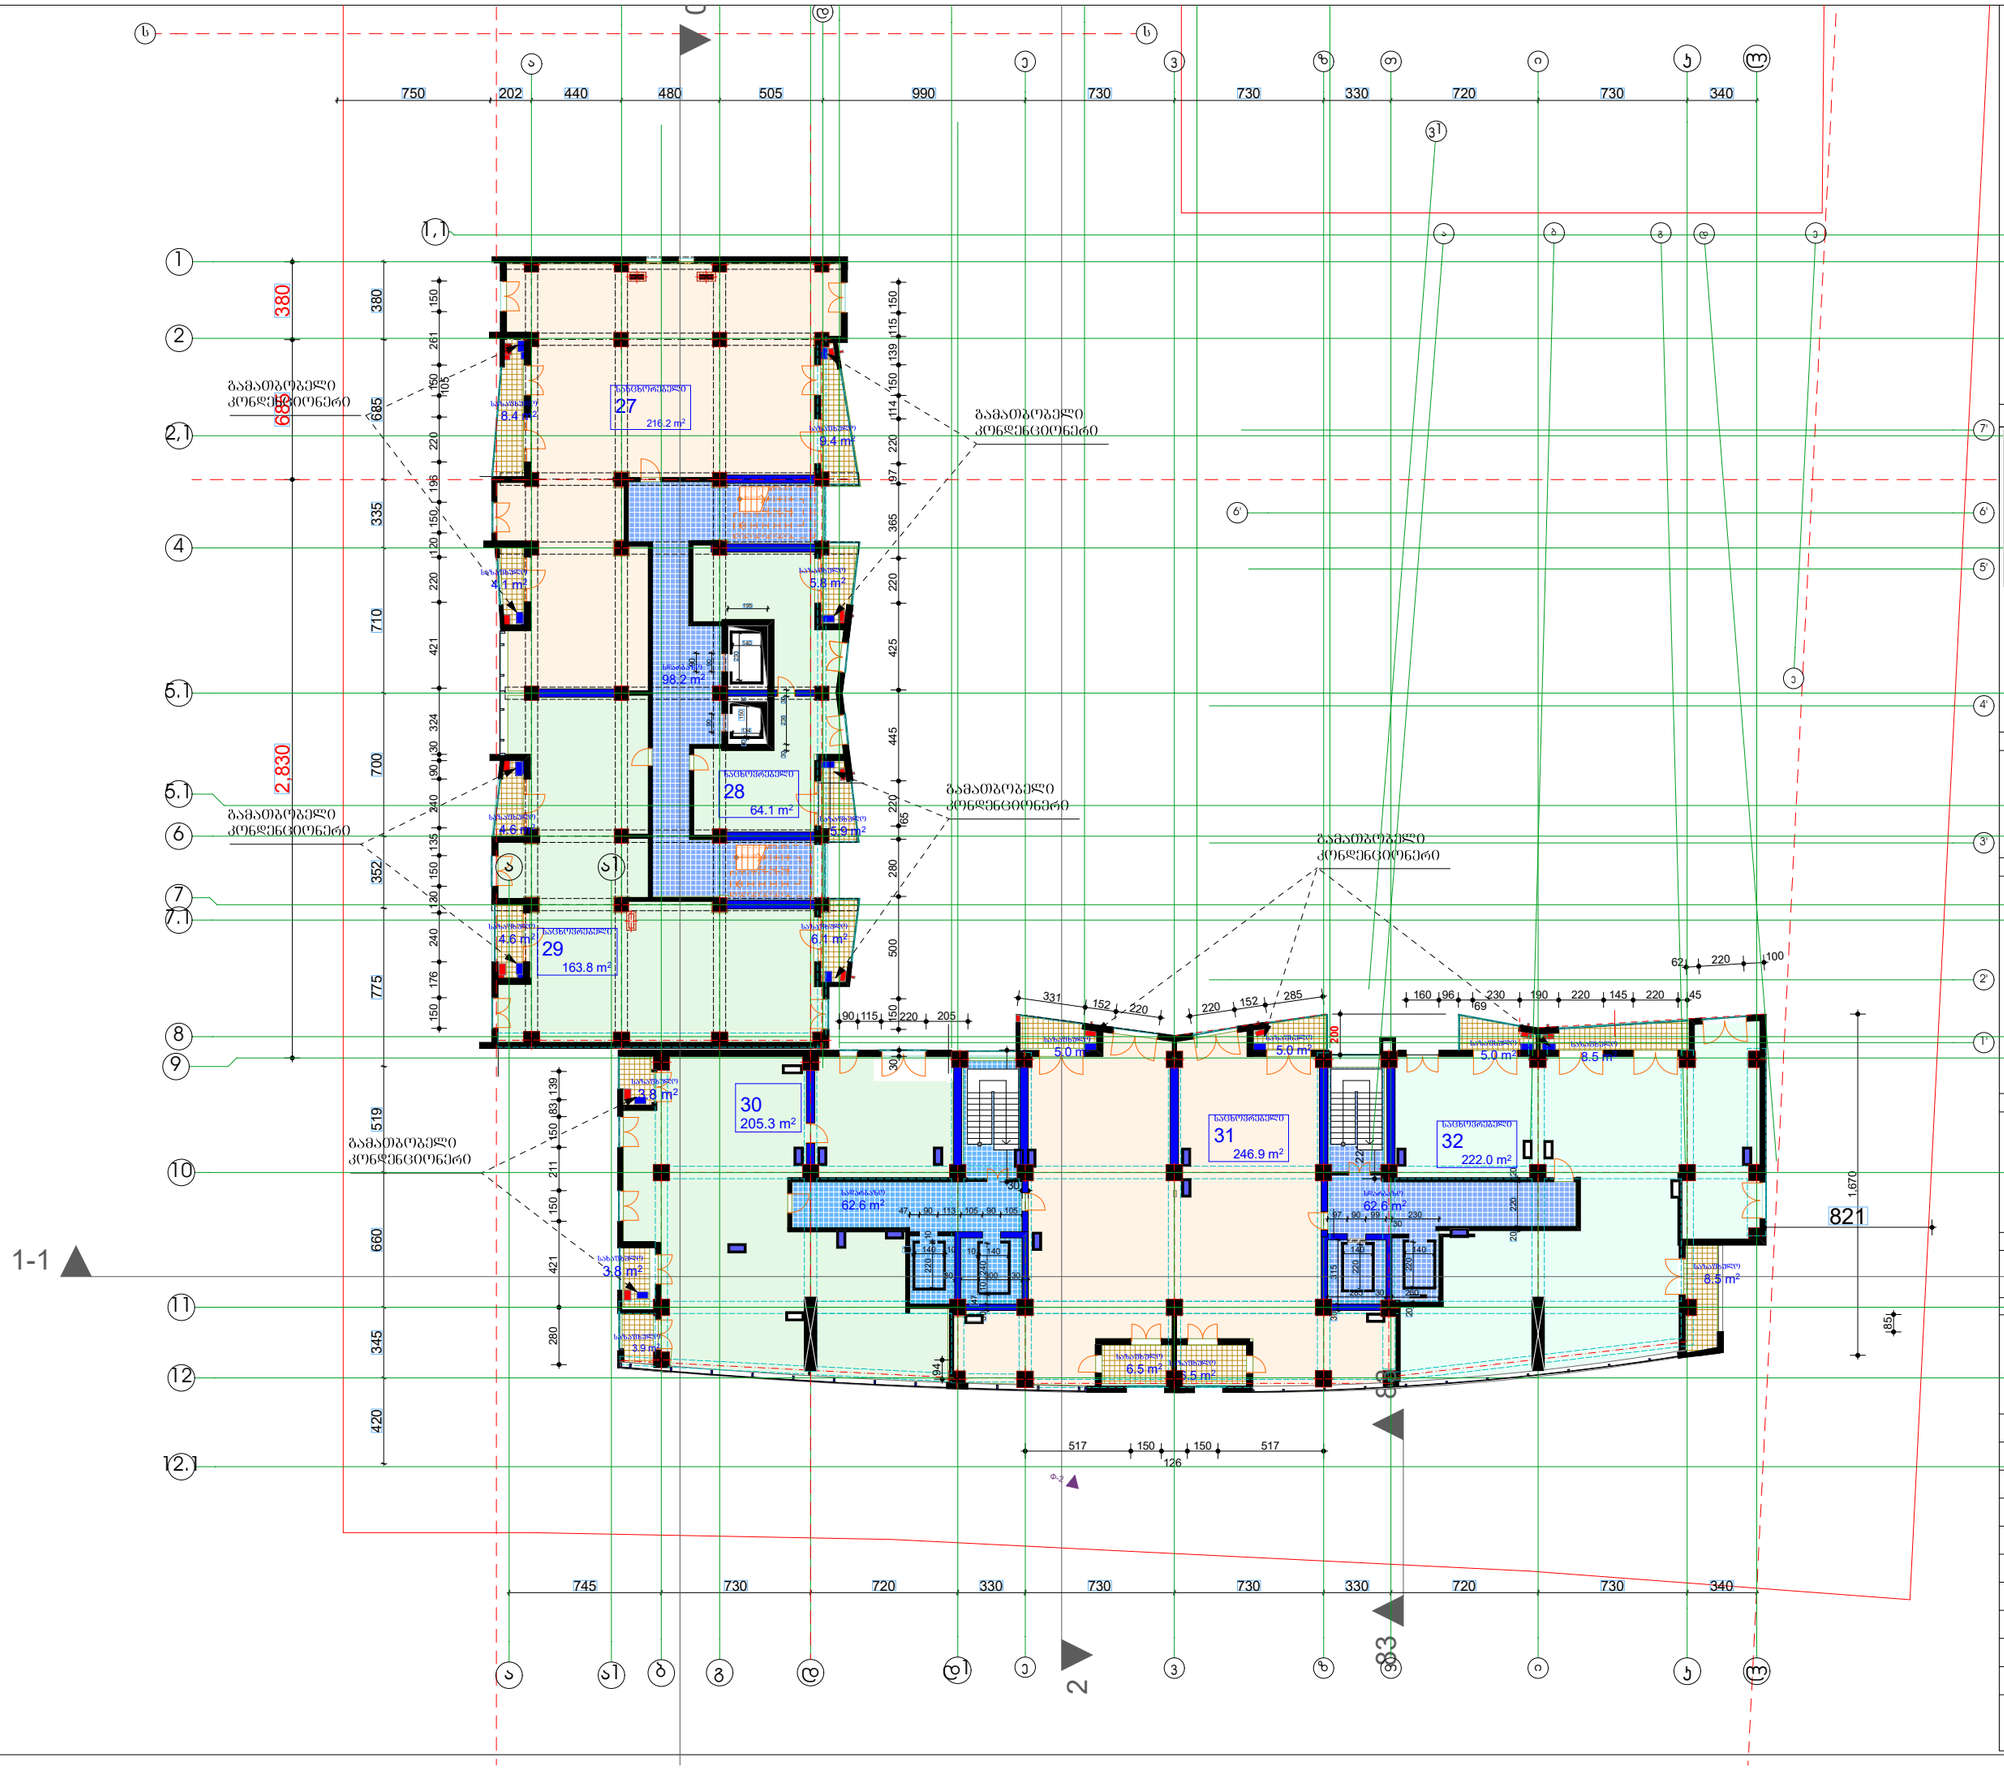

29.5 m2

�0.000

პირობითი ნიშენები

შენიშვნები

პროექტის სახელწოდება

თანამდებობა გვარი ხელმოწერა

მთ.არქიტექტორი

პროექტის
ავტორი
დაამუშავა

მასშტაბი

თარიღი

სტადია

კ.მოდრეკილაძე

კ.მოდრეკილაძე

ფურცლები

6/28/2012

#

ექსპლიკაცია

კონსტრუქტორი ზ. კიზირია

შეამოწმა კ. მოდრეკილაძე

არქიტექტურა

საცხოვრებელი კორპუსი

დიღმის მასივში.
ქ. თბილისი,
დიდუბე - ჩუღურეთის რაიონი,
s/k 01.13.02.010.085

სართულის ტექნიკური მაჩვენებლები

ნიშნულები მოცემულია მეტრებში ზომები მოცემულია სანტიმეტრებში

ფართი კვ.მ - ში

- ჭრის აღმნიშვნელი

- ნიშნული მეტრებში
შენობის 0.0 შეესაბამება აბსოლიტური ნშნულის 423.2

კ.მოდრეკილაძე

დიაფრაგმა
კედელი

კოლონა

ბლოკი 6�

1:200

სადარბაზოს ღიობები იქნება ღია შეუმინავი
შეუბოლავობის თვალსაზრისით

v1

1,1 1,1 Ф-2 2 83 83 224 200 85

517 150
126

150 517 280 421 150 211 150 83 139 30 94 643 1,670 30

821 2,830 685 380 150 176 240 130 150 135 240 90 30 324 421 220 120 150 196 220 105 150 261 150

745 730 720 330 730 730 330 720 730 340

750 202 440 480 505 990 730 730 330 720 730 340 420 345 660 519 775 352 700 710 335 685 380

97 90 99
30

230

140220

140 20 30 315220 20 220 20

47 90 113 105 90 105 220 10

10 140 10

30 300 30 30 47 10 240

10 140

285 30 260 90

140

195 90 30 236 30 10 150 10

134 230 90 331 152 220 285 152 220

90 115 220 205 100 220 62

160 96
69

230 190 220 145 220 45 150 500 280 65220 445 425 220 365 97 220 114 150 139 115 150

6.5 m

2

6.5 m

2

8.5 m

2

98.2 m

2

5.0 m

2 5.0 m

2

28
64.1 m

2

31
246.9 m

2

62.6 m

2

4.1 m

2

8.4 m

2

4.6 m

2

4.6 m

2

32
222.0 m

2

5.0 m

2 8.5 m

2

29
163.8 m

2

9.4 m

2

5.8 m

2

5.9 m

2

6.1 m

2

62.6 m

2

27
216.2 m

2

3.8 m

2

3.9 m

2

30
20

5.3

m

2

3.8 m

2 03d

e

d

e
g

20 x 17 = 30 123456789

10 2019181716151413121

20 x 17 = 330 123456789

10 2019181716151413121

12 12

12.1 12.1 9 9 2 2 1 1 a v

d1

v

aa

4

4

5.1 5.1 6 6 7 7 b

1'

2'

3'

4'

6' 6'

5'

a

b

g

d

e

e

7'

zz

kk

ll

TT

8

8

7.1 7.1

5.1 5.1 ii

2,1 2,1

a1

a1

1-1 1-1

11 11

10 10

7 სართულის გეგმა

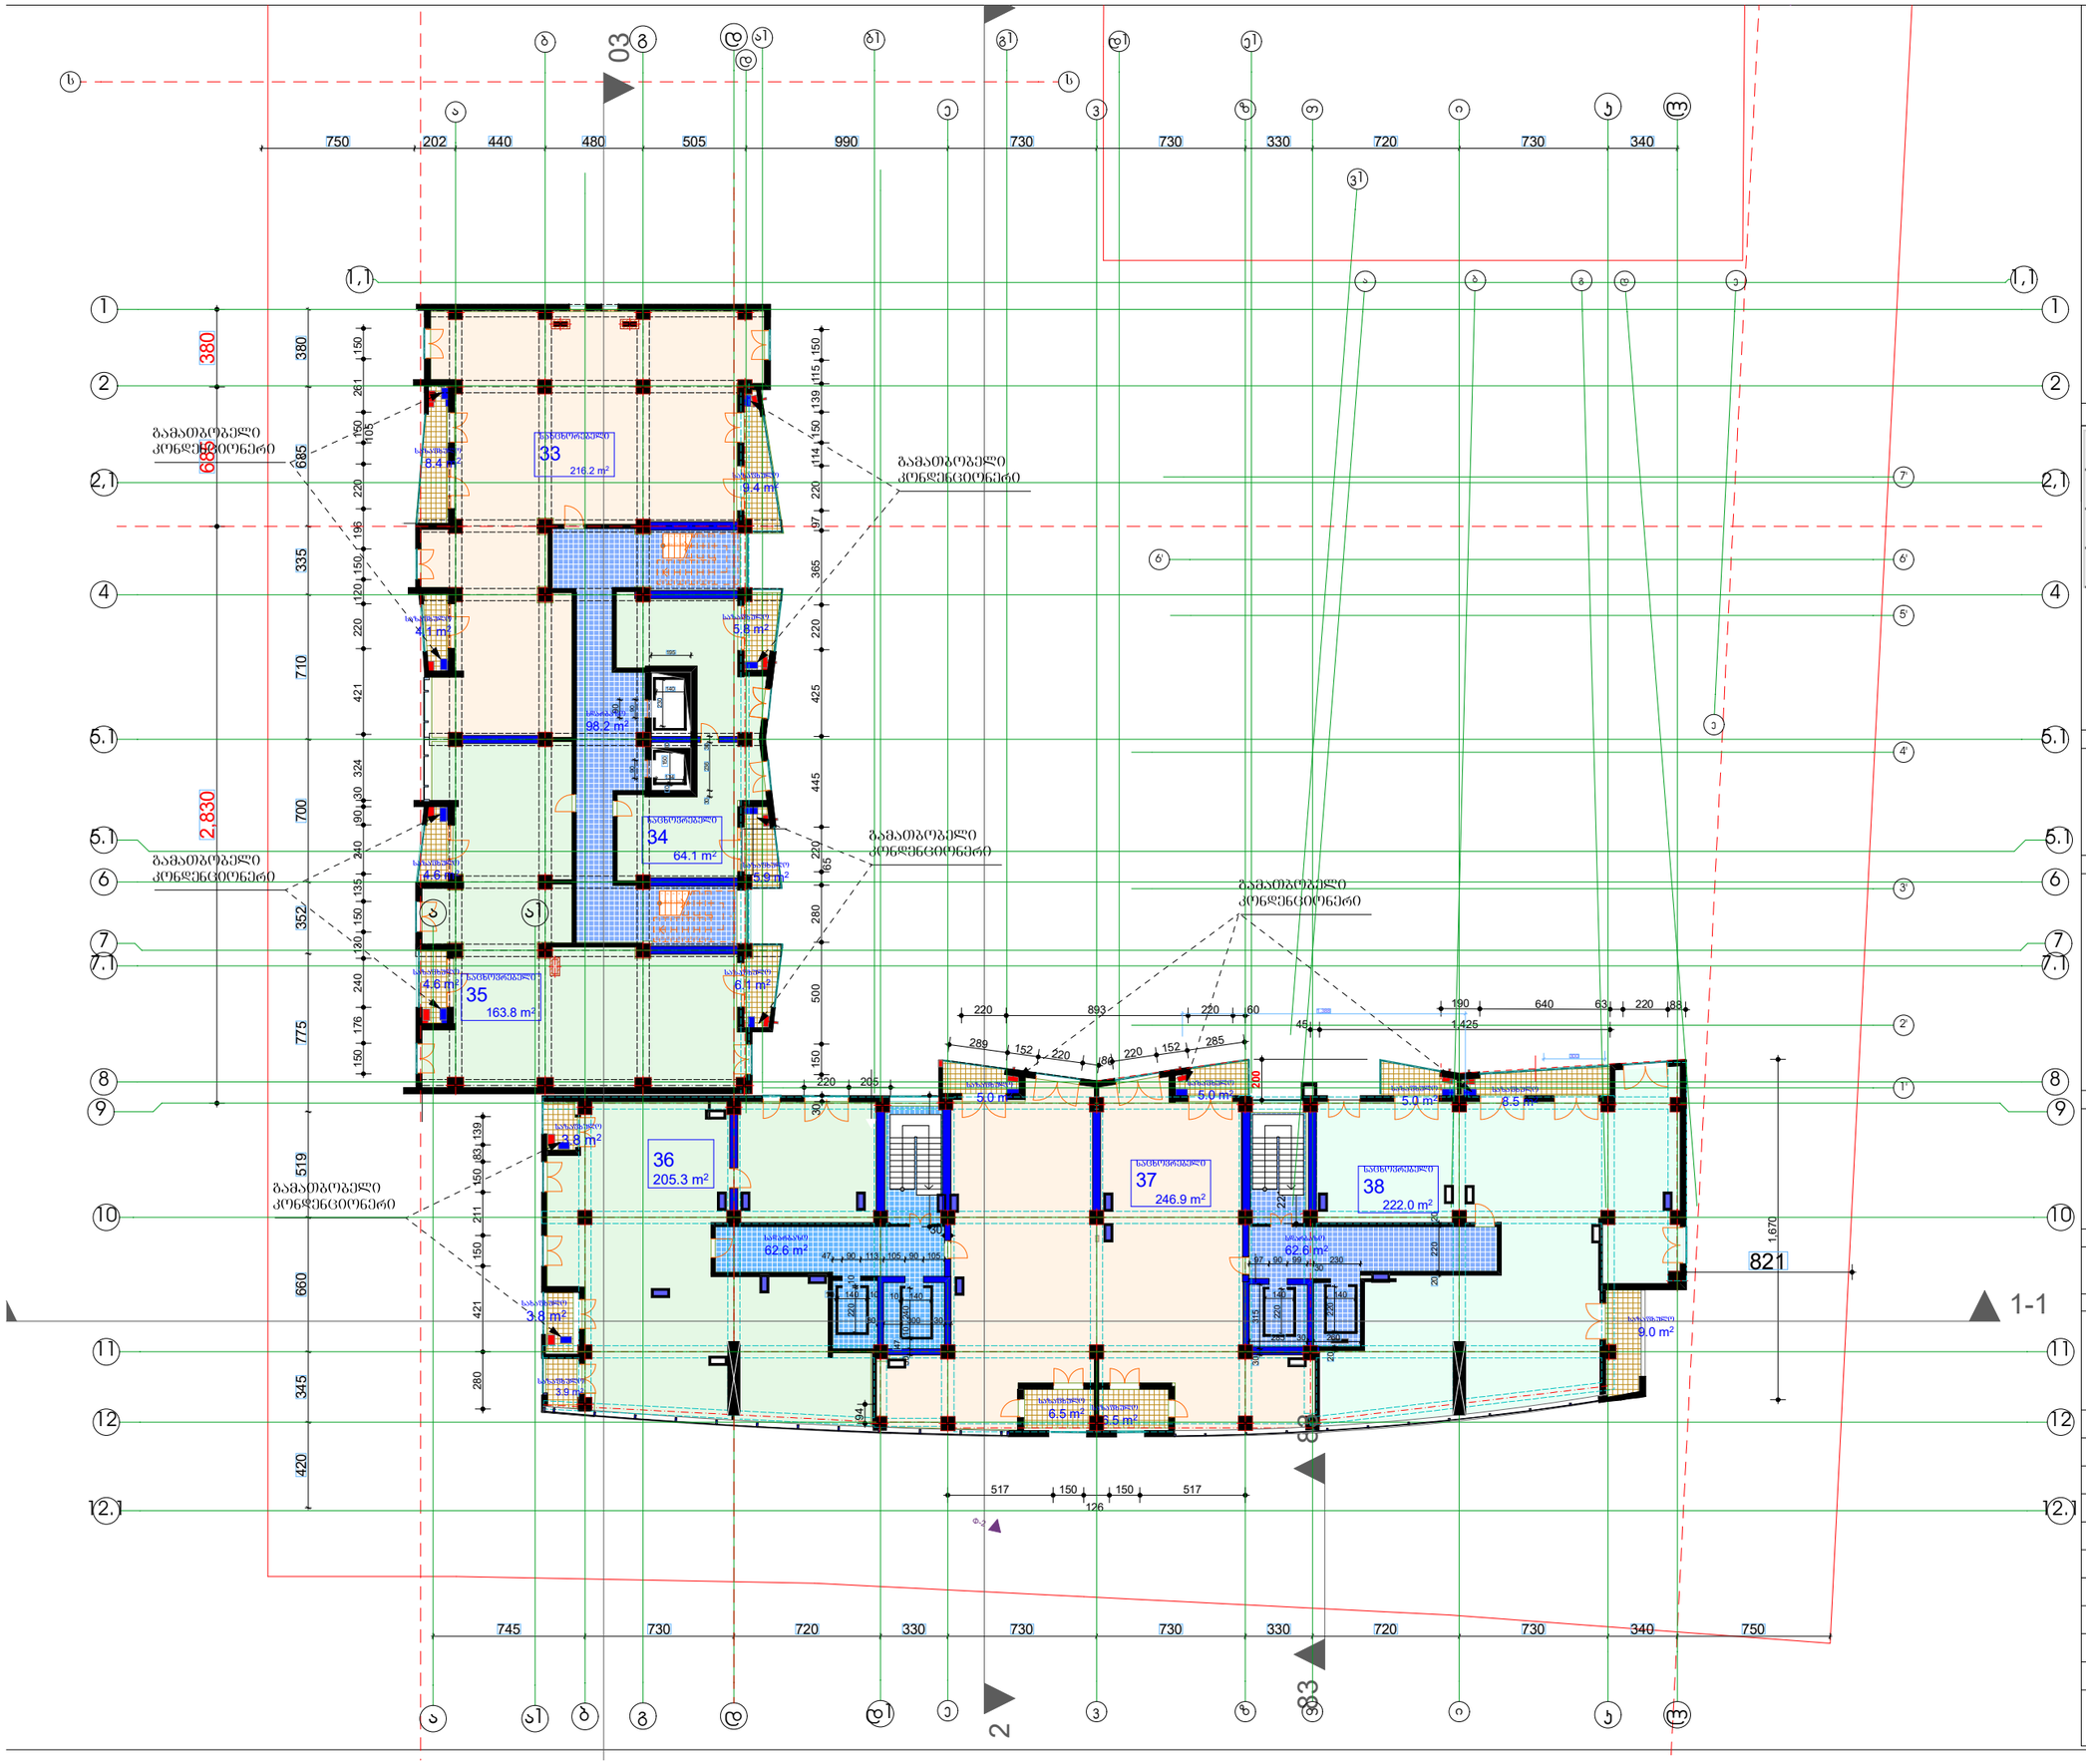

ბლოკი 6

სართულის ტექნიკური მაჩვენებლები

8	საცხობრებელი	1118.3
	სადარბაზო	223.4
	საზაფხულო	105.9
	ჯამი	1447.6

ექსპლიკაცია

- დიაფრაგმა
- კედელი
- ჯოხონა

პირობითი ნიშნები

ფარული ჯგ.მ - მი 29.5.82

- ჭრის ამოსნიშნელი
- 0.000 - ნიშნული მეტრებში

შენიშვნები: ნიშნულები მოცემულია მეტრებში; ზომები მოცემულია სანტიმეტრებში; სატრანსპორტო ოპერაციები იქნება ღია შეუმინავი შეუბოლოებობის თვალსაზრისით

პროექტის სახელწოდება

საცხოვრებელი კორპუსი
დიღმის მასივში,
ქ. თბილისი,
დიდუბე - ჩუღურეთის რაიონი,
ს/კ 01.13.02.010.085

თანამდებობა	გვარი	ხელმოწერა
მთ.არქიტექტორი	კ.მოტრუკიაძე	
პროექტის ხელმძღვანელი	კ.მოტრუკიაძე	
დაამუშავა	კ.მოტრუკიაძე	
კონსტრუქტორი	ზ. კოხირია	
შეამოწმა	კ. მოტრუკიაძე	
მასშტაბი	1:200	
თარიღი	6/28/2012	
სტადია	არქიტექტურა	ფურცლები

8 სართულის გეგმა №

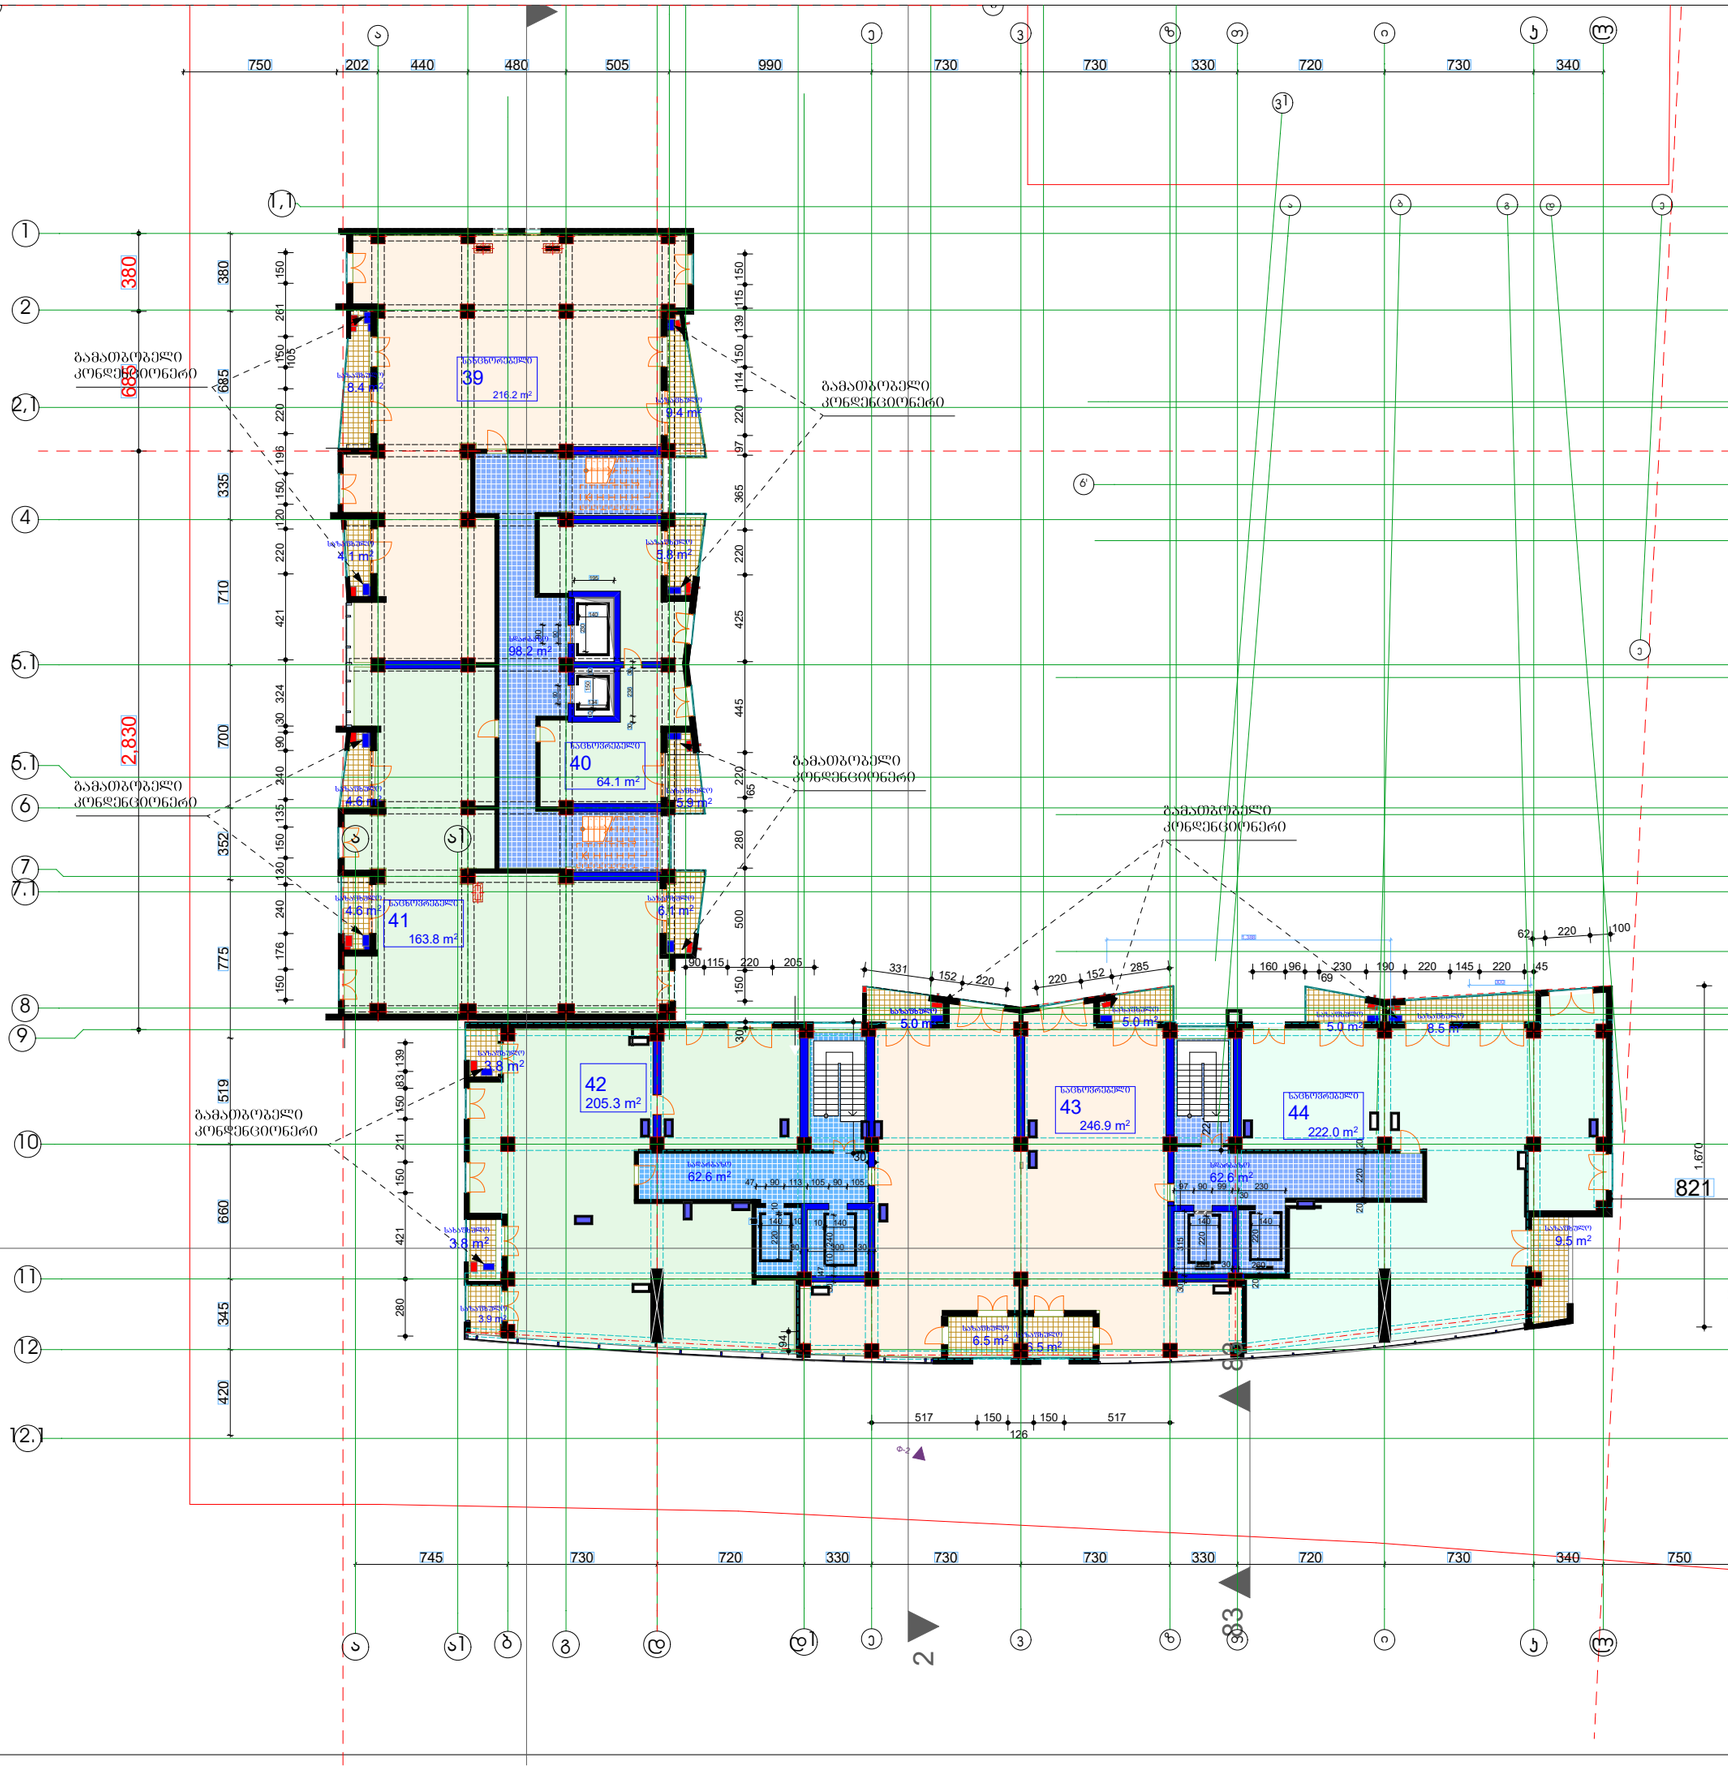

29.5 m2

�0.000

პირობითი ნიშენები

შენიშვნები

პროექტის სახელწოდება

თანამდებობა გვარი ხელმოწერა

მთ.არქიტექტორი

პროექტის
ავტორი
დაამუშავა

მასშტაბი

თარიღი

სტადია

კ.მოდრეკილაძე

კ.მოდრეკილაძე

ფურცლები

6/28/2012

#

ექსპლიკაცია

კონსტრუქტორი ზ. კიზირია

შეამოწმა კ. მოდრეკილაძე

არქიტექტურა

საცხოვრებელი კორპუსი

დიღმის მასივში.
ქ. თბილისი,
დიდუბე - ჩუღურეთის რაიონი,
s/k 01.13.02.010.085

სართულის ტექნიკური მაჩვენებლები

ნიშნულები მოცემულია მეტრებში ზომები მოცემულია სანტიმეტრებში

ფართი კვ.მ - ში

- ჭრის აღმნიშვნელი

- ნიშნული მეტრებში
შენობის 0.0 შეესაბამება აბსოლიტური ნშნულის 423.2

კ.მოდრეკილაძე

დიაფრაგმა
კედელი

კოლონა

ბლოკი 6�

1:200

სადარბაზოს ღიობები იქნება ღია შეუმინავი
შეუბოლავობის თვალსაზრისით

v1

1,1 1,1 Ф-2 2 83 83

300 224 331 152 220 654 85

517 150
126

150 517 280 421 150 211 150 83 139 285 152 220 30 94 643 1,670 30

821 2,830 685 380

90 115 220 205

1,388 150 176 240 130 150 135 240 90 30 324 421 220 120 150 196 220 105 150 261 150
745 730 720 330 730 730 330 720 730 340 750

750 202 440 480 505 990 730 730 330 720 730 340 420 345 660 519 775 352 700 710 335 685 380

97 90 99
30

230

140220

140 20 30 315220 20 220 20

47 90 113 105 90 105 220 10

10 140 10

30 300 30 30 47 10 240

10 140

285 30 260 90

140

195 90 30 236 30 10 150 10

134 230 90 100 220 62

160 96
69

230 190 220 145 220 45 150 500 280 65220 445 425 220 365 97 220 114 150 139 115 150

6.5 m

2

6.5 m

2

9.5 m

2

98.2 m

2

5.0 m

2

40
64.1 m

2

9.4 m

2

5.8 m

2

5.9 m

2

6.1 m

2

62.6 m

2

4.1 m

2

8.4 m

2

4.6 m

2

4.6 m

2

44
222.0 m

2

43
246.9 m

2

5.0 m

2

5.0 m

2 8.5 m

2

41
163.8 m

2

62.6 m

2

39
216.2 m

2

3.8 m

2

3.9 m

2

42
205.

3

m

2

3.8 m

2

e

d

e
g

20 x 17 = 30 123456789

10 2019181716151413121

20 x 17 = 30 123456789

10 2019181716151413121

12 12

12.1 12.1 9 9 2 2 1 1 a v

d1

v

aa

4

4

5.1 5.1 6 6 7 7 b

1'

2'

3'

4'

6' 6'

5'

a

b

g

d

e

e

7'

zz

kk

ll

TT

8

8

7.1 7.1

5.1 5.1 ii

2,1 2,1

a1

a1

1-1 1-1

11 11

10 10

9 სართულის გეგმა

29.5 m2

�0.000

პირობითი ნიშენები

შენიშვნები

პროექტის სახელწოდება

თანამდებობა გვარი ხელმოწერა

მთ.არქიტექტორი

პროექტის
ავტორი
დაამუშავა

მასშტაბი

თარიღი

სტადია

კ.მოდრეკილაძე

კ.მოდრეკილაძე

ფურცლები

6/28/2012

#

ექსპლიკაცია

კონსტრუქტორი ზ. კიზირია

შეამოწმა კ. მოდრეკილაძე

არქიტექტურა

საცხოვრებელი კორპუსი

დიღმის მასივში.
ქ. თბილისი,
დიდუბე - ჩუღურეთის რაიონი,
s/k 01.13.02.010.085

სართულის ტექნიკური მაჩვენებლები

ნიშნულები მოცემულია მეტრებში ზომები მოცემულია სანტიმეტრებში

ფართი კვ.მ - ში

- ჭრის აღმნიშვნელი

- ნიშნული მეტრებში
შენობის 0.0 შეესაბამება აბსოლიტური ნშნულის 423.2

კ.მოდრეკილაძე

დიაფრაგმა
კედელი

კოლონა

ბლოკი 6�

1:200

სადარბაზოს ღიობები იქნება ღია შეუმინავი
შეუბოლავობის თვალსაზრისით

v1

1,1 1,1 Ф-2 2 83 83

300 224 200

517 150
126

150 517 280 421 150 211 150 83 139 94 643 1,670 30

821 2,830 685 380 150 176 240 130 150 135 240 90 30 324 421 220 120 150 196 220 105 150 261 150

745 730 720 330 730 730 330 720 730 340

750 202 440 480 505 990 730 730 330 720 730 340 420 345 660 519 775 352 700 710 335 685 380

97 90 99
30

230

140220

140 20 30 315220 20 220 20

47 90 113 105 90 105 220 10

10 140 10

30 300 30 30 47 10 240

10 140

285 30 260 90

140

195 90 30 236 30 10 150 10

134 230 90 345 660 560 105

750 331 152 220 285 152

90 115 220 205 220 100 62 220

160 96
69

230 190 220 145 220 45 150 180 220 445 220 430 436 220 466 220 114 150 110 144 150 123 150 150

6.5 m

2

6.5 m

2

10.0 m

2

98.2 m

2

46
64.1 m

2

9.4 m

2

5.8 m

2

5.9 m

2

6.1 m

2

62.6 m

2

4.1 m

2

8.4 m

2

4.6 m

2

4.6 m

2

50
222.0 m

2

49
246.9 m

2

5.0 m

2 5.0 m

2

5.0 m

2 8.5 m

2

47
163.8 m

2

62.6 m

2

45
216.2 m

2

3.8 m

2

3.9 m

2

48
205.

3

m

2

3.8 m

2

e

d

e
g

20 x 17 = 30 123456789

10 2019181716151413121

20 x 17 = 30 123456789

10 2019181716151413121

12 12

12.1 12.1 9 9 2 2 1 1 a v

d1

v

aa

4

4

5.1 5.1 6 6 7 7 b

1'

2'

3'

4'

6' 6'

5'

a

b

g

d

e

e

7'

zz

kk

ll

TT

8

8

7.1 7.1

5.1 5.1 ii

2,1 2,1

a1

a1

1-1 1-1

11 11

10 10

10 სართულის გეგმა

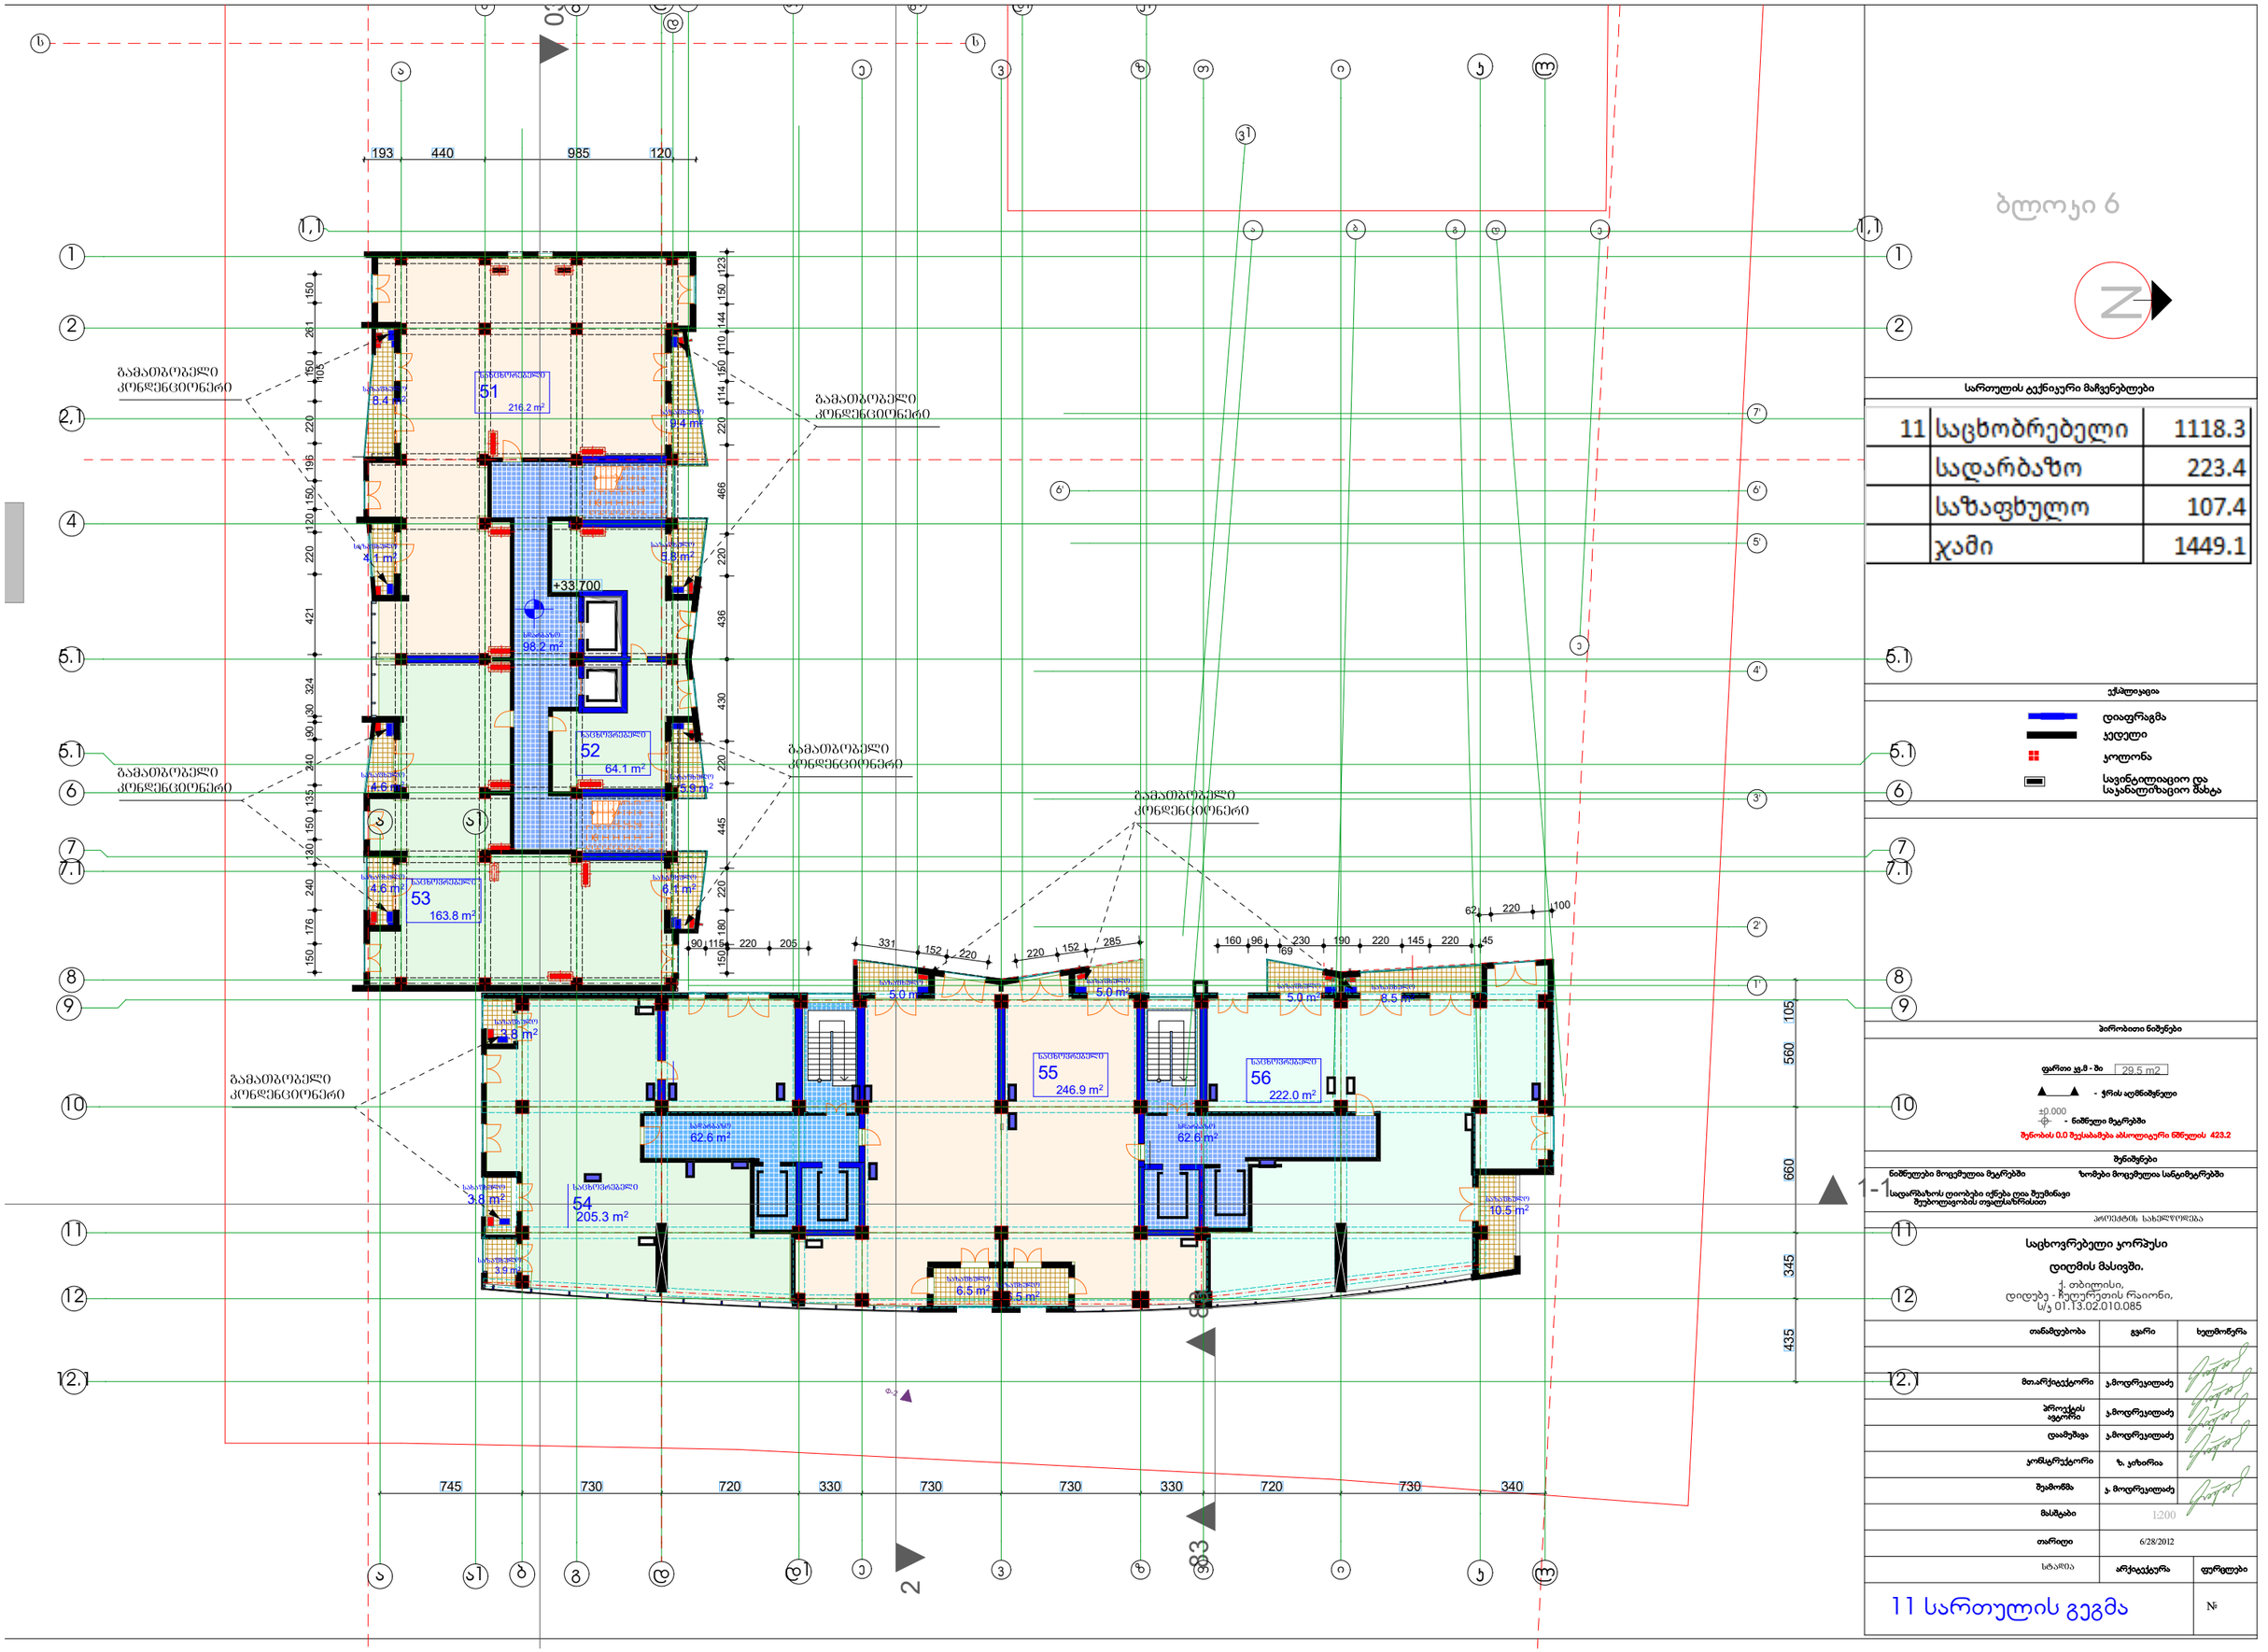

ბლოკი 6

სართულის ტექნიკური მაჩვენებლები

11	საცხობრებელი	1118.3
	სადარბაზო	223.4
	საზაფხულო	107.4
	ჯამი	1449.1

ექსპლიკაცია

- დიაფრაგმა
- კედელი
- კოლონა
- სავენტილაციო და საკანალიზაციო მახტა

პირობითი ნიშნები

ფართი კ.მ - ში 29.5 m2

- ჭრის ადგილმდებარეობა

±0.000 - ნიშნული მეტრებში

შენობის 0.0 შეესაბამება აბსოლუტური ნიშნულის 423.2

შენიშვნები

ნიშნულები მოცემულია მეტრებში

ზომები მოცემულია სანტიმეტრებში

სადარბაზოს ფილები იქნება ცივა შეფინავი შეუხილავობის თვალსაზრისით

პროექტის საბეჭდი ნაწილი

საცხოვრებელი კორპუსი

დიღმის მასივში.

ქ. თბილისი,
დიდუბე - ჩუღურეთის რაიონი,
სკ 01.13.02.010.085

თანამდებობა	გვარი	ხელმოწერა
მთ.არქიტექტორი	ჯ.მოდრეკილაძე	
პროექტის ავტორი	ჯ.მოდრეკილაძე	
დამუშავა	ჯ.მოდრეკილაძე	
კონსტრუქტორი	ზ. ჯახაია	
შეამოწმა	ჯ. მოდრეკილაძე	
მასშტაბი	1:200	
თარიღი	6/28/2012	
სტადია	არქიტექტურა	ფურცლები
11 სართულის გეგმა		№

29.5 m2

�0.000

პირობითი ნიშენები

შენიშვნები

პროექტის სახელწოდება

თანამდებობა გვარი ხელმოწერა

მთ.არქიტექტორი

პროექტის
ავტორი
დაამუშავა

მასშტაბი

თარიღი

სტადია

კ.მოდრეკილაძე

კ.მოდრეკილაძე

ფურცლები

6/28/2012

#

ექსპლიკაცია

კონსტრუქტორი ზ. კიზირია

შეამოწმა კ. მოდრეკილაძე

არქიტექტურა

საცხოვრებელი კორპუსი

დიღმის მასივში.
ქ. თბილისი,
დიდუბე - ჩუღურეთის რაიონი,
s/k 01.13.02.010.085

სართულის ტექნიკური მაჩვენებლები

ნიშნულები მოცემულია მეტრებში ზომები მოცემულია სანტიმეტრებში

ფართი კვ.მ - ში

- ჭრის აღმნიშვნელი

- ნიშნული მეტრებში
შენობის 0.0 შეესაბამება აბსოლიტური ნშნულის 423.2

კ.მოდრეკილაძე

დიაფრაგმა
კედელი

კოლონა

ბლოკი 6�

1:200

სადარბაზოს ღიობები იქნება ღია შეუმინავი
შეუბოლავობის თვალსაზრისით

v1

a1 g1 d1 e1

1,1 1,1 Ф-2 2 83 83 03

300 224 200 654

517 150
126

150 517 280 421 150 211 150 83 139 30 94 643 1,670 30

805 2,830 685 380

220 205

1,388 150 176 240 130 150 135 240 90 30 324 421 220 120 150 196 220 105 150 261 150
745 730 720 330 730 730 330 720 730 340

750 202 440 480 505 990 730 730 330 720 730 340 420 345 660 519 775 352 700 710 335 685 380

97 90 99
30

230

140220

140 20 30 315220 20 220 20

47 90 113 105 90 105 220 10

10 140 10

30 300 30 30 47 10 240

10 140

285 30 260 90

140

195 90 30 236 30 10 150 10

134 230 90 435 345 660 560 105 331 152 220 285 152 220

90 115 220 205 100 62 220

160 96
69

230 190 220 145 220 45 150 180 220 445 220 430 436 220 466 220 114 150 110 144 150 123

+37.000

+37.000

6.5 m

2

6.5 m

2

11.0 m

2

98.2 m

2

58
64.1 m

2

9.4 m

2

5.8 m

2

5.9 m

2

6.1 m

2

62.6 m

2

4.1 m

2

8.4 m

2

4.6 m

2

4.6 m

2

62
222.0 m

2

61
246.9 m

2

5.0 m

2 5.0 m

2

5.0 m

2 8.5 m

2

59
163.8 m

2

62.6 m

2

57
216.2 m

2

3.8 m

2

3.9 m

2

60
205.3 m

2

3.8 m

2

d

ee

b

dd

gg

20 x 17 = 330 123456789

10 2019181716151413121

20 x 17 = 30 123456789

10 2019181716151413121

12 12

12.1 12.1 9 9 2 2 1 1 a v

d1

v

aa

4

4

5.1 5.1 6 6 7 7 b

1'

2'

3'

4'

6' 6'

5'

a

b

g

d

e

e

7'

zz

kk

ll

TT

b1

8

8

7.1 7.1

5.1 5.1 ii

2,1 2,1

a1

a1

1-1 1-1

11 11

10 10

12 სართულის გეგმა

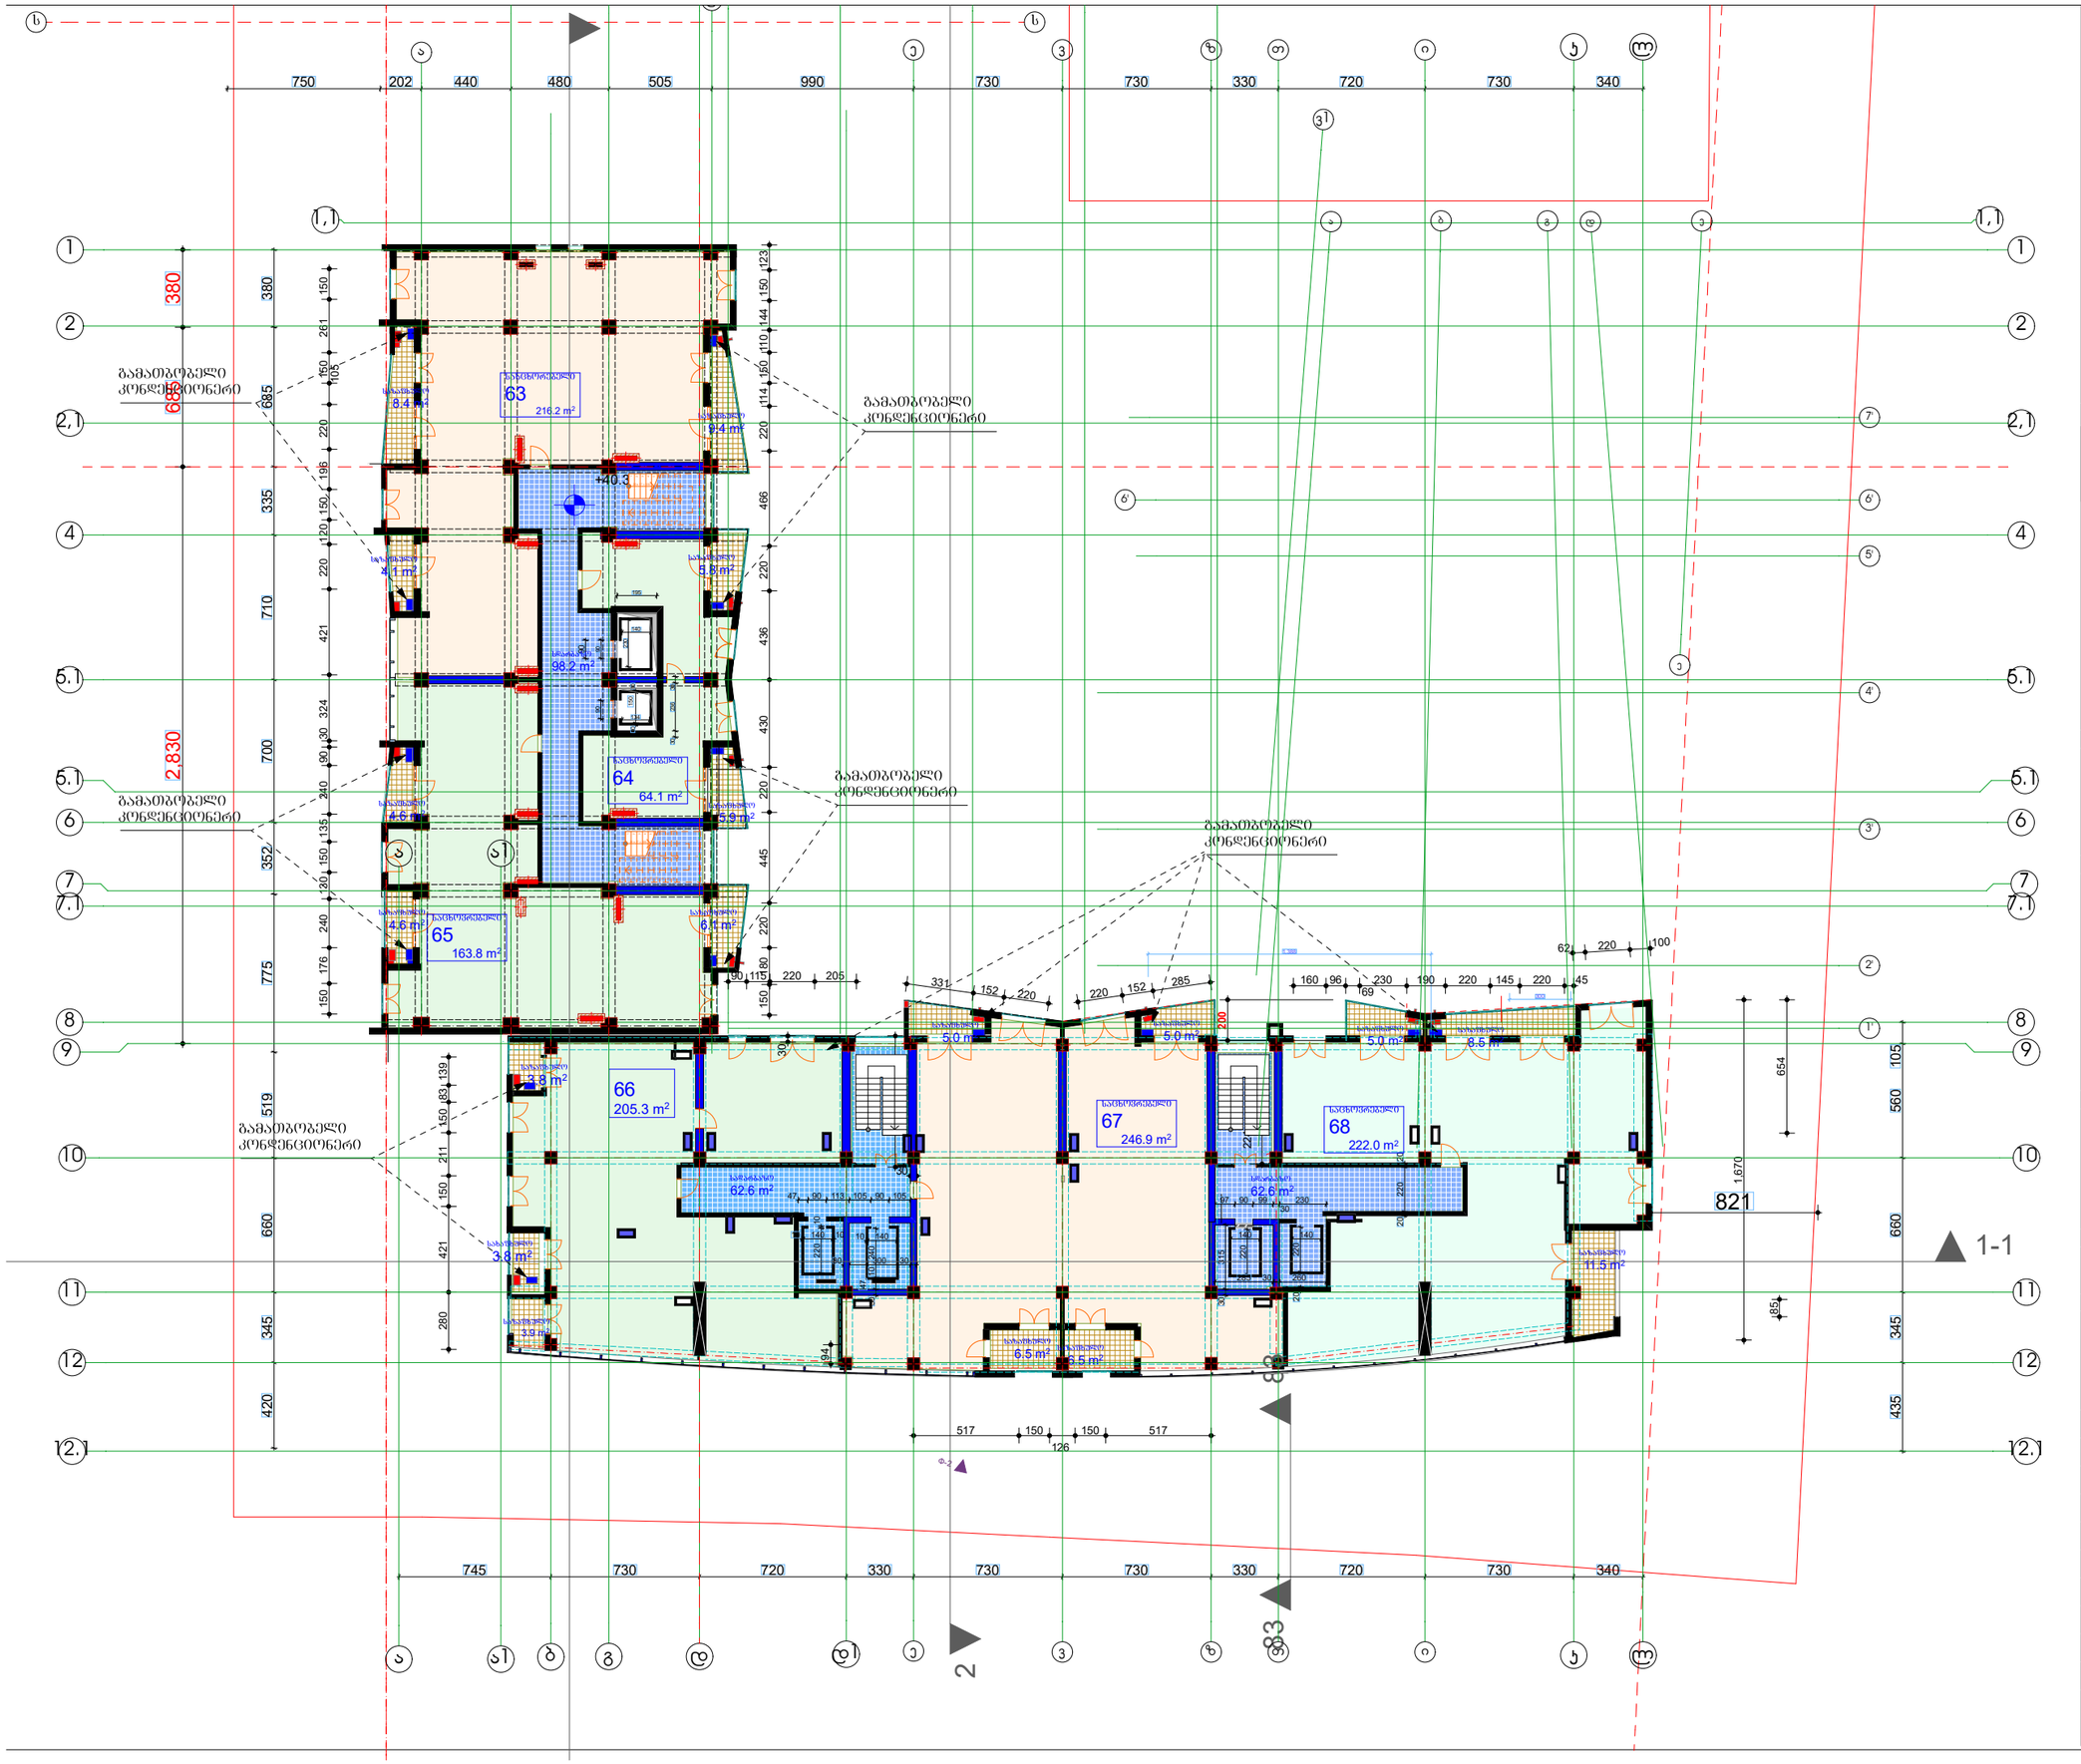

ბლოკი 6

სართულის ტექნიკური მაჩვენებლები

13	საცხობრებელი	1118.3
	სადარბაზო	223.4
	საზაფხულო	108.4
	ჯამი	1450.1

ექსპლიკაცია

- დიაფრაგმა
- კედელი
- ჯოხონა

პირობითი ნიშნები

ფარითი ჯ.მ - მი 29.5 მ2

- ჭრის აღმნიშვნელი

0.000 - ნიშნული მეტრებში

შენობის 0.0 შეესაბამება აბსოლუტური ნიშნულის 423.2

შენიშვნები

ნიშნულები მოცემულია მეტრებში — ზომები მოცემულია სანტიმეტრებში

სატარაზოს ფილობები იქნება ღია შეიმინავი შეუბოლოვანობის თვალსაზრისით

პროექტის სახელწოდება

საცხოვრებელი კორპუსი

დიღმის მასივში,

ქ. თბილისი,

დიდუბე - ჩუღურეთის რაიონი,

ს/ს 01.13.02.010.085

თანამდებობა	გვარი	ხელმოწერა
მთ.არქიტექტორი	ქ.მოტრუკიაძე	
პროექტის ხელმძღვანელი	ქ.მოტრუკიაძე	
დაამუშავა	ქ.მოტრუკიაძე	
კონსტრუქტორი	ზ. კოზირია	
შეამოწმა	ქ. მოტრუკიაძე	
მასშტაბი	1:200	
თარიღი	6/28/2012	
სტადია	არქიტექტურა	ფურცლები

13 სართულის გეგმა

№

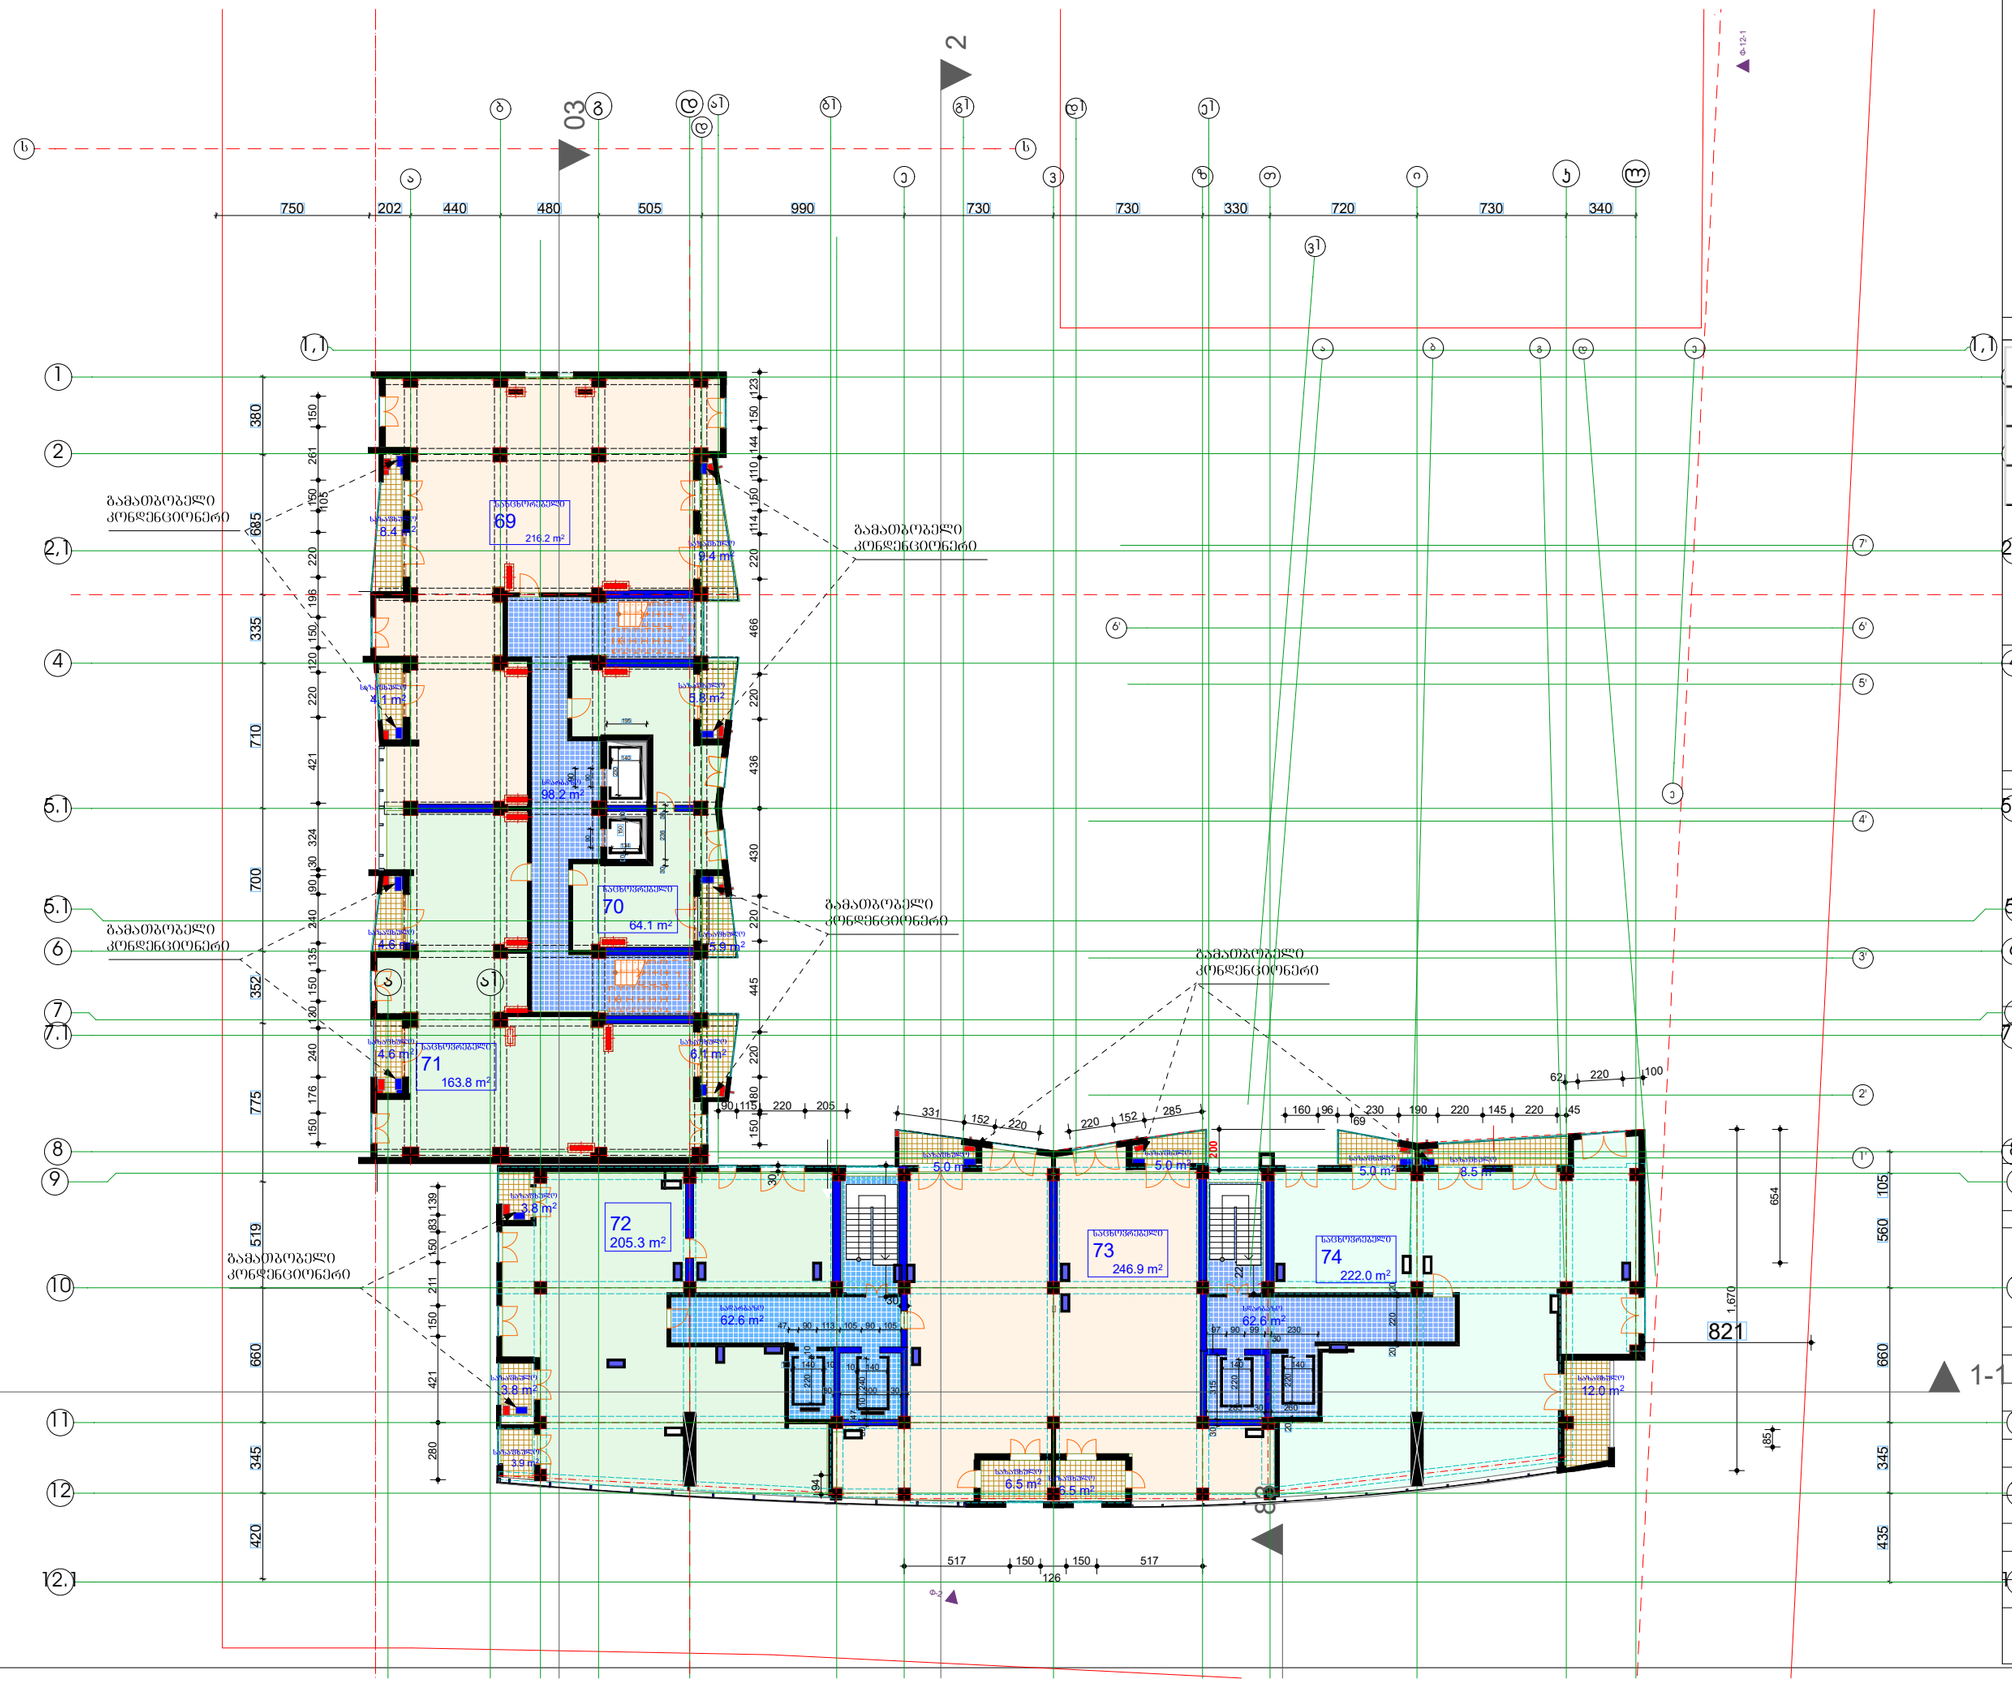

29.5 m2

�0.000

პირობითი ნიშენები

შენიშვნები

პროექტის სახელწოდება

თანამდებობა გვარი ხელმოწერა

მთ.არქიტექტორი

პროექტის
ავტორი

დაამუშავა

მასშტაბი

თარიღი

სტადია

კ.მოდრეკილაძე

კ.მოდრეკილაძე

ფურცლები

6/28/2012

#

ექსპლიკაცია

კონსტრუქტორი ზ. კიზირია

შეამოწმა კ. მოდრეკილაძე

არქიტექტურა

საცხოვრებელი კორპუსი

დიღმის მასივში.
ქ. თბილისი,
დიდუბე - ჩუღურეთის რაიონი,
s/k 01.13.02.010.085

სართულის ტექნიკური მაჩვენებლები

ნიშნულები მოცემულია მეტრებში ზომები მოცემულია სანტიმეტრებში

ფართი კვ.მ - ში

- ჭრის აღმნიშვნელი

- ნიშნული მეტრებში
შენობის 0.0 შეესაბამება აბსოლიტური ნშნულის 423.2

კ.მოდრეკილაძე

დიაფრაგმა
კედელი

კოლონა

ბლოკი 6�

1:200

სადარბაზოს ღიობები იქნება ღია შეუმინავი
შეუბოლავობის თვალსაზრისით

v1

a1 g1 d1 e1

1,1 1,1 Ф-2 2 83 03 224 200 654 85

517 150
126

150 517 280 421 150 211 150 83 139 30 94 643 1,670 30

821 150 176 240 130 150 135 240 90 30 324 421 220 120 150 196 220 105 150 261 150

750 202 440 480 505 990 730 730 330 720 730 340 420 345 660 519 775 352 700 710 335 685 380

97 90 99
30

230

140220

140 20 30 315220 20 220 20

47 90 113 105 90 105 220 10

10 140 10

30 300 30 30 47 10 240

10 140

285 30 260 90

140

195 90 30 236 30 10 150 10

134 230 90 435 345 660 560 105 331 152 220 285 152 220

90 115 220 205 100 62 220

160 96
69

230 190 220 145 220 45 150 180 220 445 220 430 436 220 466 220 114 150 110 144 150 123

3.8 m

2

6.5 m

2

6.5 m

2

12.0 m

2

98.2 m

2

70
64.1 m

2

9.4 m

2

5.8 m

2

5.9 m

2

6.1 m

2

62.6 m

2

4.1 m

2

8.4 m

2

4.6 m

2

4.6 m

2

74
222.0 m

2

73
246.9 m

2

5.0 m

2 5.0 m

2

5.0 m

2 8.5 m

2

71
163.8 m

2

3.8 m

2

62.6 m

2

69
216.2 m

2

72
205.

3

m

2

3.9 m

2

d

e

b

g

d

20 x 17 = 330 123456789

10 2019181716151413121

20 x 17 = 30 123456789

10 2019181716151413121

12 12

12.1 12.1 Ф-12-1 9 9 2 2 1 1 a v a 4 4

5.1 5.1 6 6 7 7
1'

2'

3'

4'

6' 6'

5'

a

b

g

d

e

e

7'

z

T
k

l

b1

8

8

7.1 7.1

5.1 5.1 i

2,1 2,1

a1

1-1 1-1

11 11

10 10

Story (1)

14 სართულის გეგმა

15	საცხობრებელი	1118.3
	სადარბაზო	223.4
	საზაფხულო	109.4
	ჯამი	1451.1

ბლოკი 6

სართულის ტექნიკური მაჩვენებლები

ექსპლიკაცია

- დიაფრაგმა
- კედელი
- კოლონა

პირობითი ნიშნები

ფარით ჯგ.მ - მი 29.5 მ2

- ჭრის აღმნიშვნელი

0.000 - ნიშნული მეტრებში

შენობის 0.0 შეესაბამება აბსოლუტური ნიშნულის 423.2

შენიშვნები

ნიშნულები მოცემულია მეტრებში

ზომები მოცემულია სანტიმეტრებში

სადარბაზოს ღიობები იქნება ცეცა შეუმინავი შეუღლებების თვალსაზრისით

პროექტის სახელწოდება

საცხოვრებელი კორპუსი

დიღომის მასივში.

ქ. თბილისი,

დიდუბე - ჩუღურეთის რაიონი,

ს/კ 01.13.02.010.085

თანამდებობა	გვარი	ხელმოწერა
მთ.არქიტექტორი	ჯ.მოდრეკილაძე	
პროექტის ხელმძღვანელი	ჯ.მოდრეკილაძე	
დამკვეთი	ჯ.მოდრეკილაძე	
კონსტრუქტორი	ზ. ყიზირია	
შემოწმა	ჯ. მოდრეკილაძე	
მასშტაბი	1:200	
თარიღი	6/28/2012	
სადია	არქიტექტურა	ფურცლები

15 სართულის გეგმა №

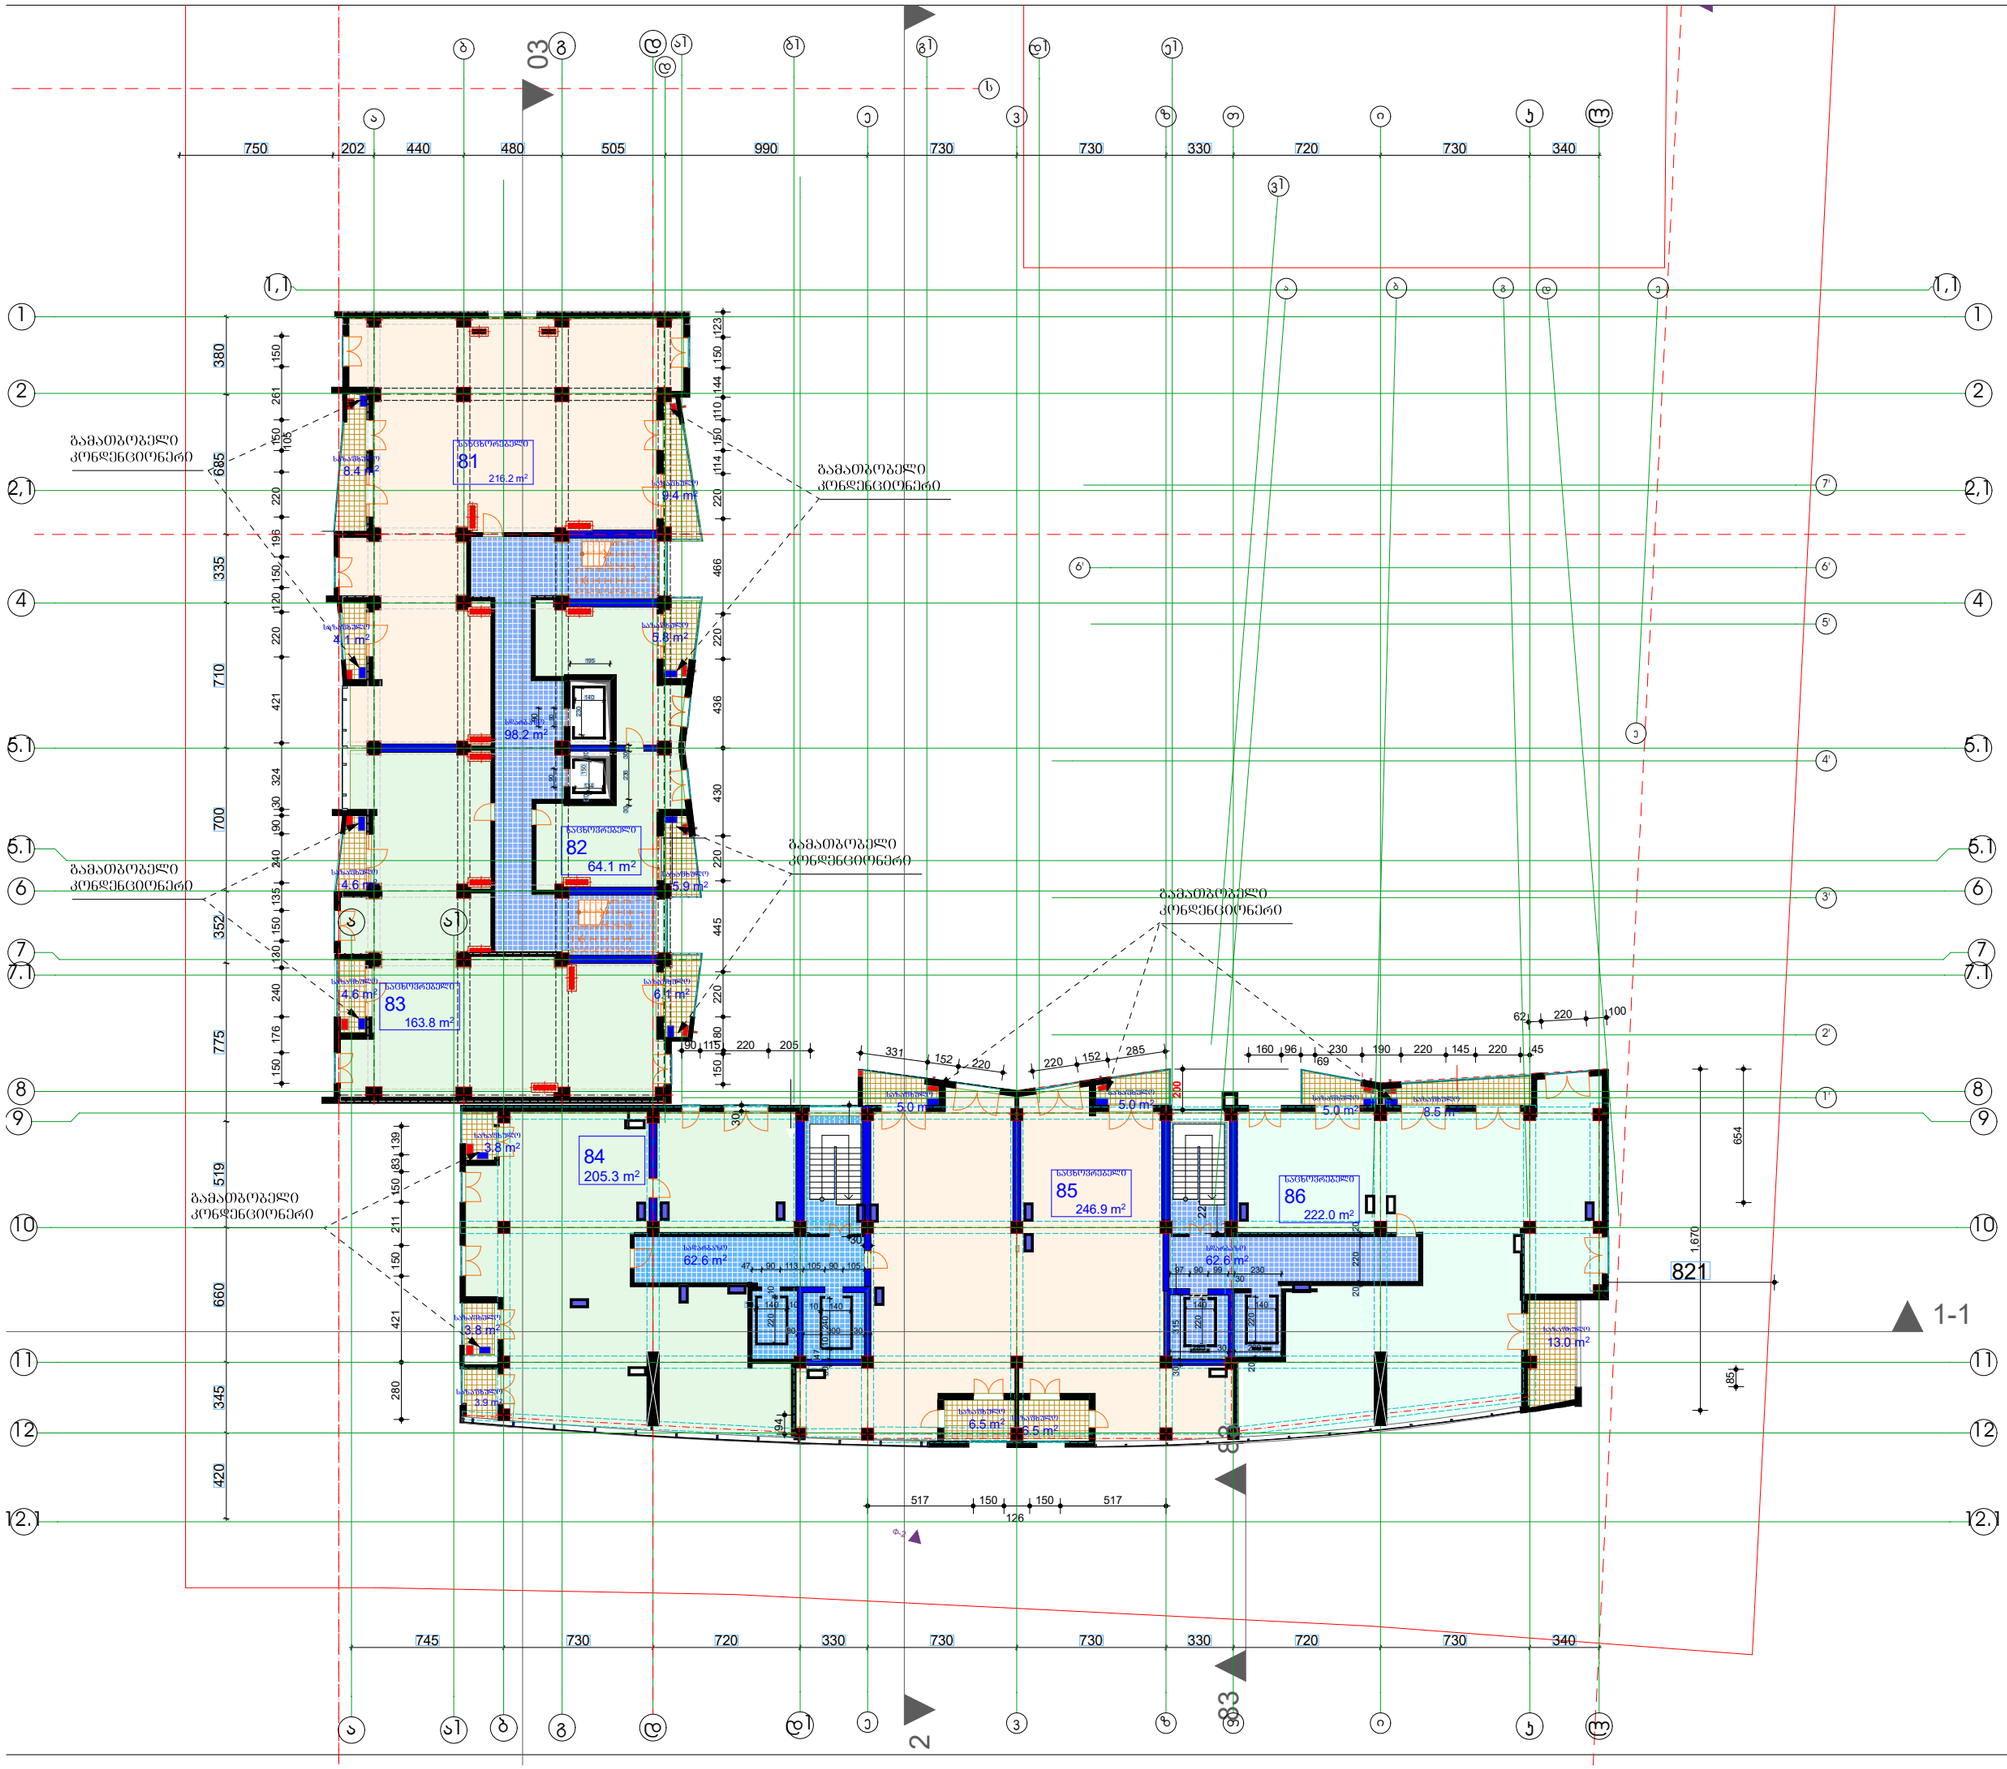

29.5 m2

�0.000

პირობითი ნიშენები

შენიშვნები

პროექტის სახელწოდება

თანამდებობა გვარი ხელმოწერა

მთ.არქიტექტორი

პროექტის
ავტორი
დაამუშავა

მასშტაბი

თარიღი

სტადია

კ.მოდრეკილაძე

კ.მოდრეკილაძე

ფურცლები

6/28/2012

#

ექსპლიკაცია

კონსტრუქტორი ზ. კიზირია

შეამოწმა კ. მოდრეკილაძე

არქიტექტურა

საცხოვრებელი კორპუსი

დიღმის მასივში.
ქ. თბილისი,
დიდუბე - ჩუღურეთის რაიონი,
s/k 01.13.02.010.085

სართულის ტექნიკური მაჩვენებლები

ნიშნულები მოცემულია მეტრებში ზომები მოცემულია სანტიმეტრებში

ფართი კვ.მ - ში

- ჭრის აღმნიშვნელი

- ნიშნული მეტრებში
შენობის 0.0 შეესაბამება აბსოლიტური ნშნულის 423.2

კ.მოდრეკილაძე

დიაფრაგმა
კედელი

კოლონა

ბლოკი 6�

1:200

სადარბაზოს ღიობები იქნება ღია შეუმინავი
შეუბოლავობის თვალსაზრისით

v1

a1 g1 d1 e1

1,1 1,1 Ф-2 2 83 83 03 224 200 654 85

517 150
126

150 517 280 421 150 211 150 83 139 30 94 643 1,670 30

821 150 176 240 130 150 135 240 90 30 324 421 220 120 150 196 220 105 150 261 150

745 730 720 330 730 730 330 720 730 340

750 202 440 480 505 990 730 730 330 720 730 340 420 345 660 519 775 352 700 710 335 685 380

97 90 99
30

230

140220

140 20 30 315220 20 220 20

47 90 113 105 90 105 220 10

10 140 10

30 300 30 30 47 10 240

10 140

285 30 260 90

140

195 90 30 236 30 10 150 10

134 230 90 331 152 220 285 152 220

90 115 220 205 100 62 220

160 96
69

230 190 220 145 220 45 150 180 220 445 220 430 436 220 466 220 114 150 110 144 150 123

3.8 m

2

6.5 m

2

6.5 m

2

13.0 m

2

98.2 m

2

9.4 m

2

5.8 m

2

5.9 m

2

6.1 m

2

62.6 m

2

4.1 m

2

8.4 m

2

4.6 m

2

4.6 m

2

86
222.0 m

2

85
246.9 m

2

5.0 m

2 5.0 m

2

5.0 m

2 8.5 m

2

83
163.8 m

2

62.6 m

2

3.8 m

2

81
216.2 m

2

82
64.1 m

2

84
205.

3

m

2

3.9 m

2

d

ee

b

dd

gg

20 x 17 = 30 123456789

10 2019181716151413121

20 x 17 = 30 123456789

10 2019181716151413121

12 12

12.1 12.1 9 9 2 2 1 1 a v

d1

v

aa

4

4

5.1 5.1 6 6 7 7 b

1'

2'

3'

4'

6' 6'

5'

a

b

g

d

e

e

7'

zz

kk

ll

TT

b1

8

8

7.1 7.1

5.1 5.1 ii

2,1 2,1

a1

a1

1-1

11 11

10 10

16 სართულის გეგმა

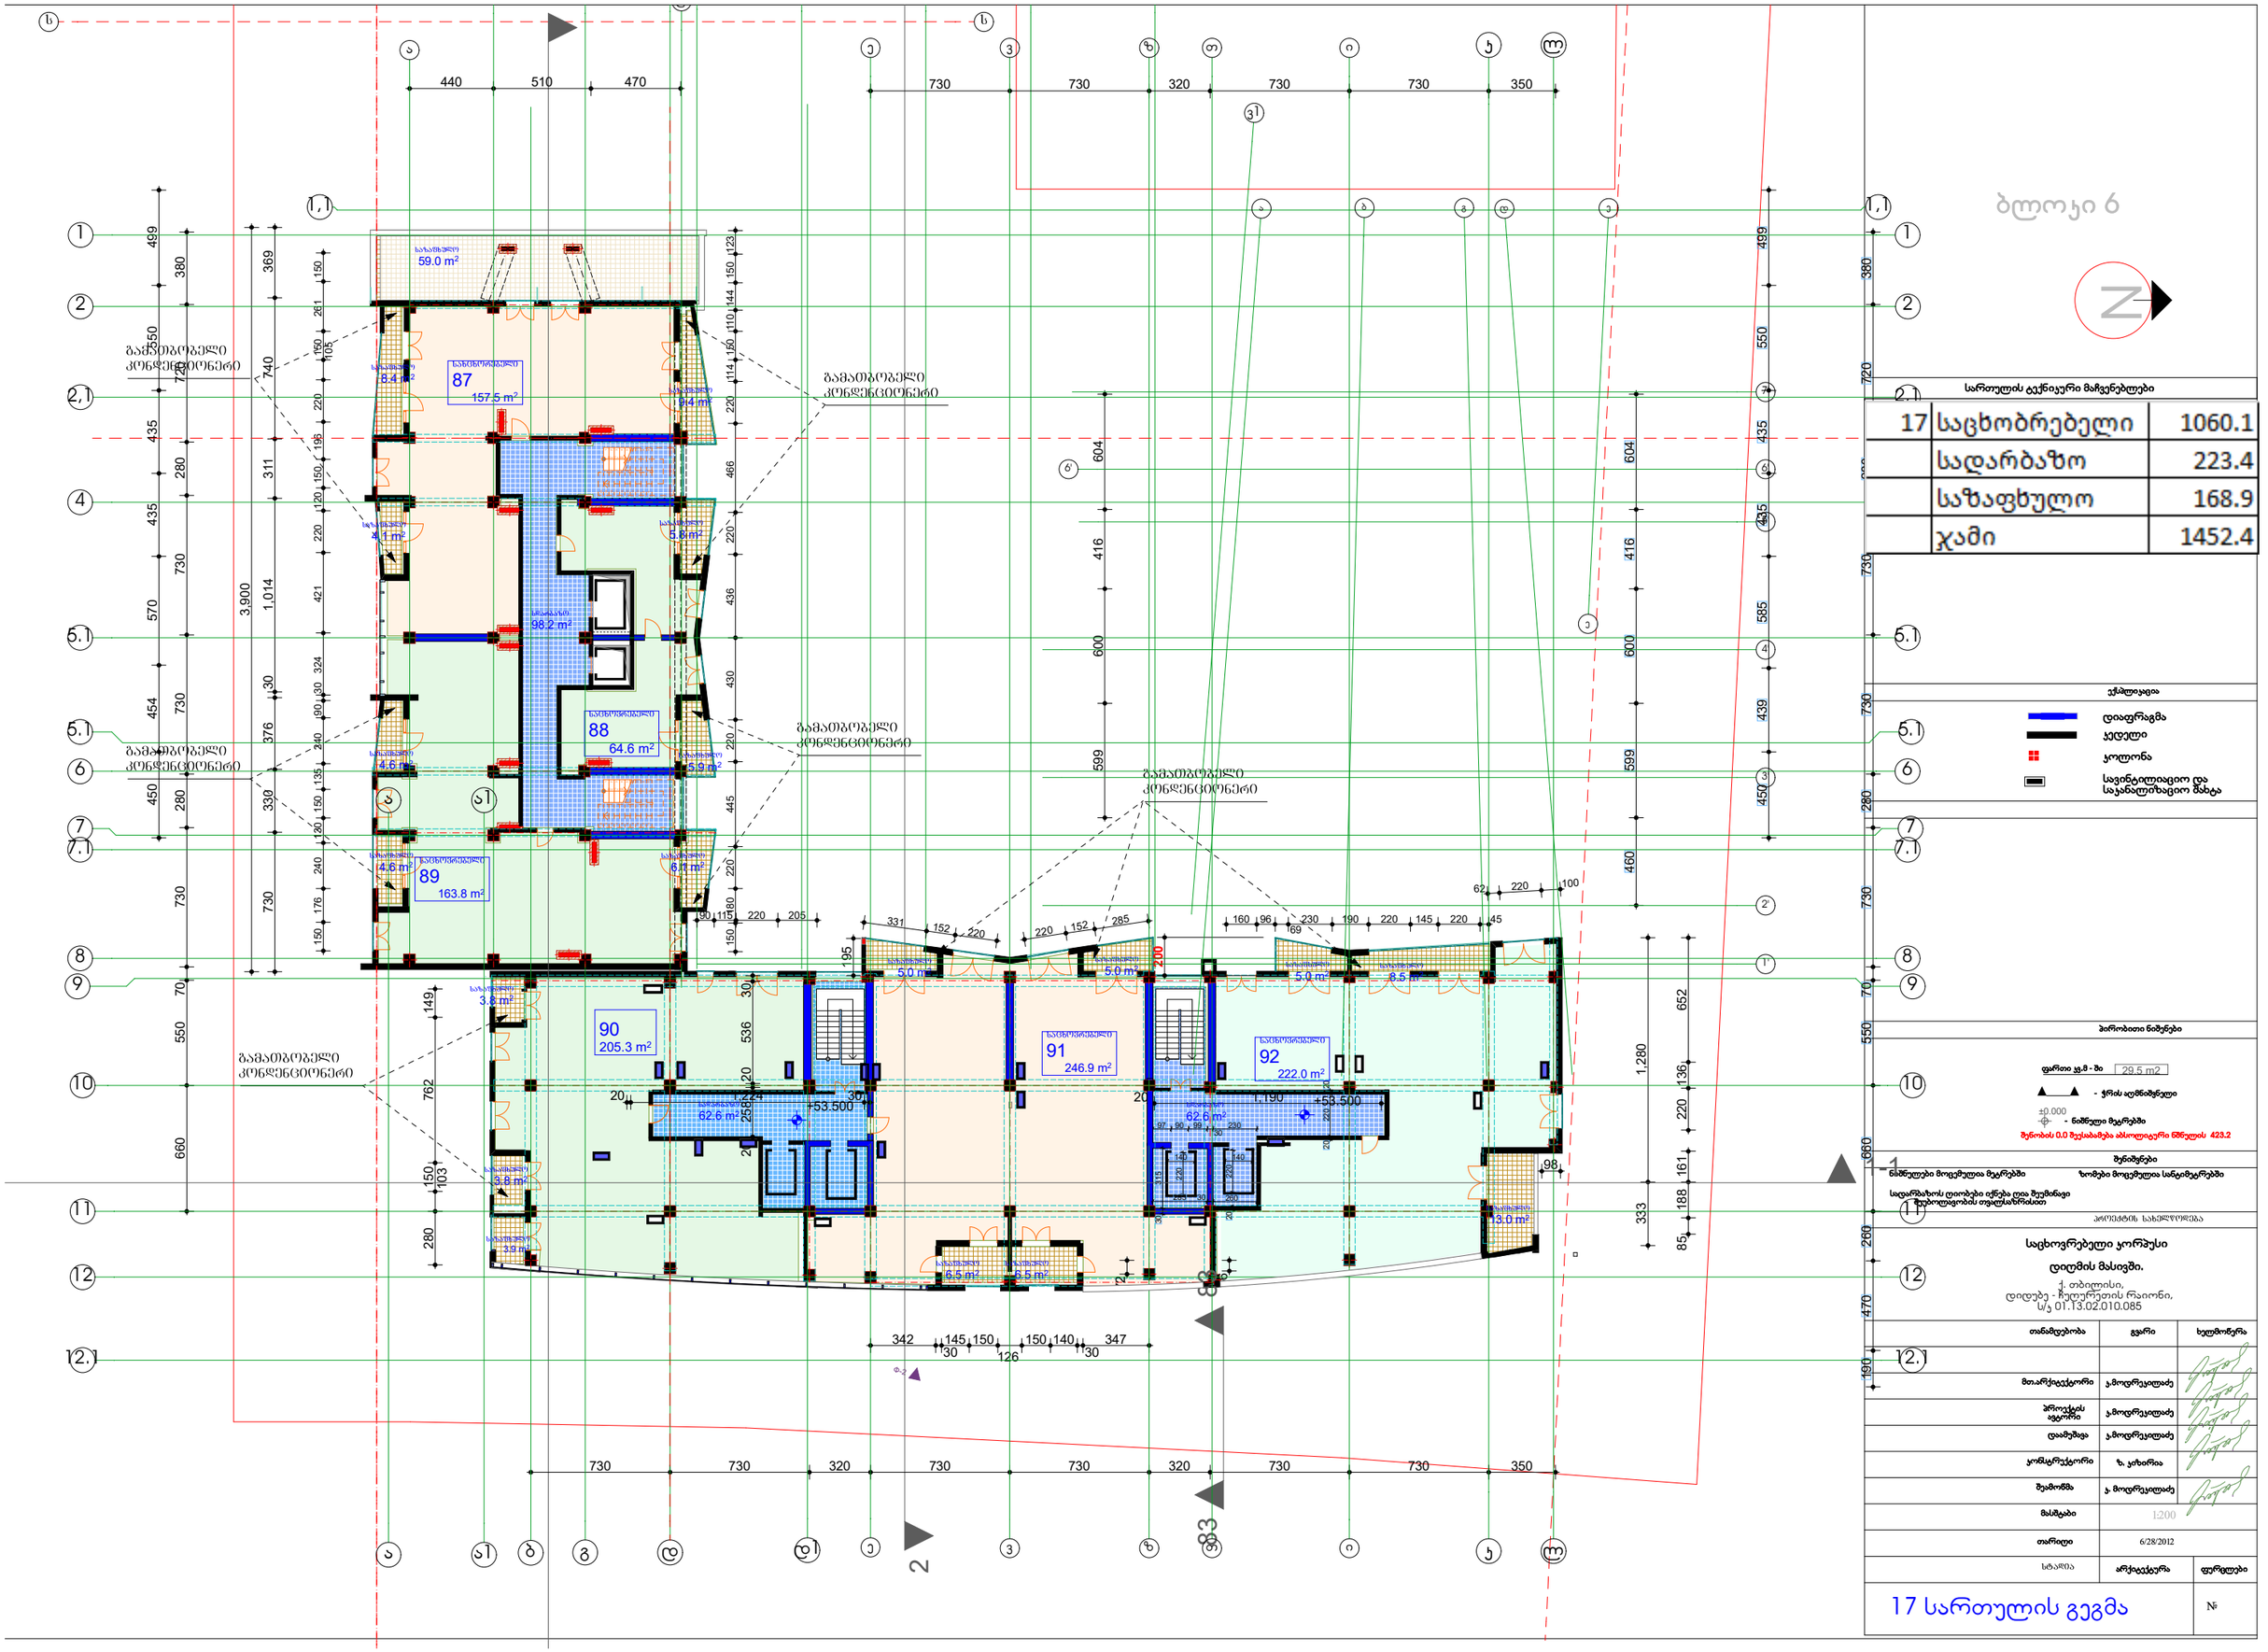

სართულის ტექნიკური მაჩვენებლები

17	საცხობრებელი	1060.1
	სადარბაზო	223.4
	საზაფხულო	168.9
	ჯამი	1452.4

ექსპლიკაცია

- დიაფრაგმა
- კედელი
- ჯორჯონა
- სავენტილაციო და საკანალიზაციო მახტა

პირობითი ნიშნები

ფართი კვ.მ - ში 29.5 m2

- ჭრის ადმნიშნული

±0.000 - ნაშენული მეცრებში

შენობის 0.0 ზეკისაშვება აბსოლიტური ნიშნულის 423.2

შენიშვნები

ნაშენული მოცემულია მეტრებში — ზომები მოცემულია სანტიმეტრებში

სადარბაზოს ტიპობები იქნება ღია შეშინაი

შეკეთილობის თვალსაზრისით

პროექტის სახელწოდება

საცხოვრებელი კორპუსი

დიღმის მასივში,

ქ. თბილისი,
დიდუბე - ჩუღურეთის რაიონი,
ს/კ 01.13.02.010.085

თანამდებობა	გვარი	ხელმოწერა
მთ.არქიტექტორი	ჯ.მოდრეკილაძე	
პროექტის ავტორი	ჯ.მოდრეკილაძე	
დაამუშავა	ჯ.მოდრეკილაძე	
კონსტრუქტორი	ზ. ჯიხაძია	
შეამოწმა	ჯ. მოდრეკილაძე	
მასშტაბი	1:200	
თარიღი	6/28/2012	
სტადია	არქიტექტურა	ფურცლები
17 სართულის გეგმა		№

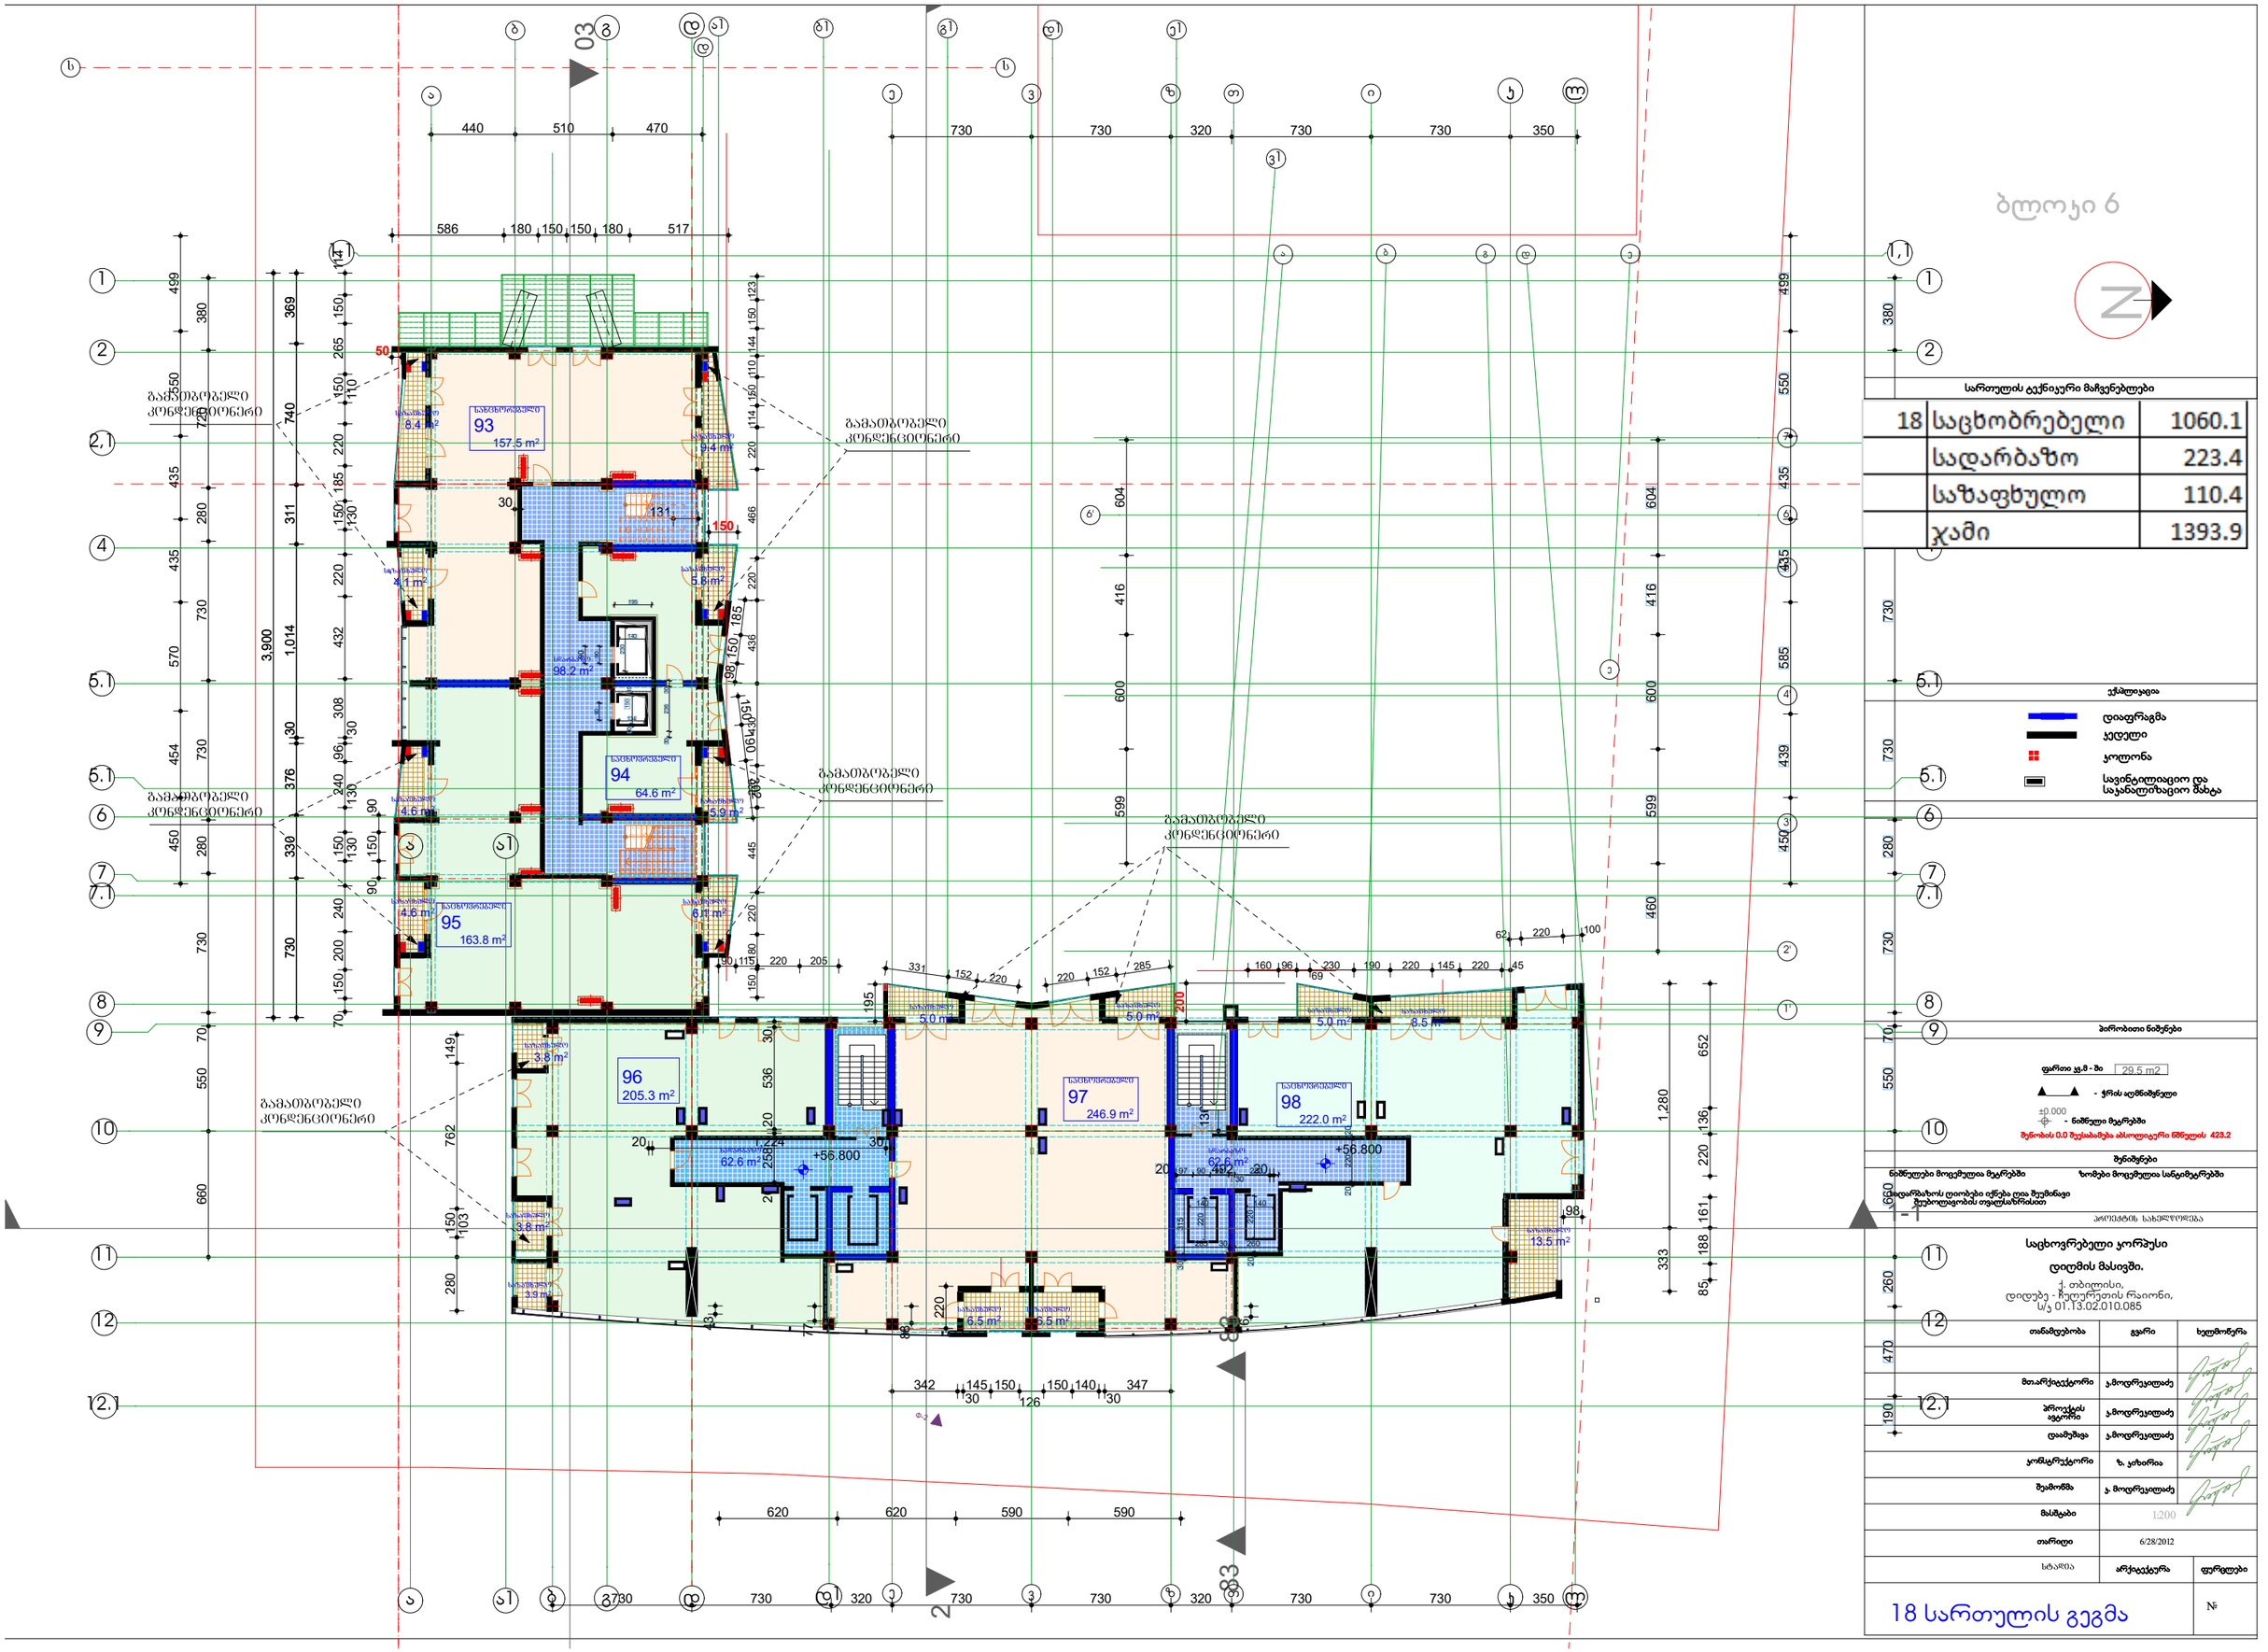

29.5 m2

±0.000

პირობითი ნიშენები

შენიშვნები

თანამდებობა გვარი ხელმოწერა

მთ.არქიტექტორი

პროექტის
ავტორი
დაამუშავა

მასშტაბი

თარიღი

კ.მოდრეკილაძე

კ.მოდრეკილაძე

ფურცლები

ექსპლიკაცია

კონსტრუქტორი ზ. კიზირია

შეამოწმა კ. მოდრეკილაძე

არქიტექტურა

საცხოვრებელი კორპუსი

დიღმის მასივში.
ქ. თბილისი,
დიდუბე - ჩუღურეთის რაიონი,
s/k 01.13.02.010.085

სართულის ტექნიკური მაჩვენებლები

ნიშნულები მოცემულია მეტრებში ზომები მოცემულია სანტიმეტრებში

ფართი კვ.მ - ში

- ჭრის აღმნიშვნელი

- ნიშნული მეტრებში
შენობის 0.0 შეესაბამება აბსოლიტური ნშნულის 423.2

კ.მოდრეკილაძე

დიაფრაგმა
კედელი

კოლონა

ბლოკი 6

N

სადარბაზოს ღიობები იქნება ღია შეუმინავი
შეუბოლავობის თვალსაზრისით

სავინტილიაციო და
საკანალიზაციო შახტა

v1

a1 g1 d1 e1

1,1 1,1

Ф-2

2 83 83 03 136 200 220 136 652

98 85 188 161
342
30

145 150
126

150 140
30

347 280 150 762 149 103 20 258 20 536 30 56 77 8843

20 492 20 3,900 730 330 376 30 1,014 311 740 369 220 195 333 1,280

20 1,224 30 190 470 260 660 550 70 730 280 730 730 280 720 380 450 439 585 435 435 550 499 460 599 600 416 604

730 730 320 730 730 320 730 730 350

620 620 590 590 660 550 70 730 280 730 730 280 720 380 450 454 570 435 435 550 499

440 510 470 730 730 320 730 730 350 599 600 416 604

50

15098 150 185 70 150 200 240 150 130 130240 96 30 308 432 220 150 185 220 130 150 265 150 114 110

150 190 302
586 180 150 150 180 517 90 150 90

30

131 90

140

195 90 30 236 30 10 150 10

134 230 90

97 90 99
30

230

140220

140 20 30 315220 20 220 20

285 30 260

331 152 220

285 152 220

90 115 220 205 100 62 220

160 96
69

230 190 220 145 220 45 150 180 220 445 220 430 436 220 466 220 114 150 110 144 150 123

+56.800 +56.800

6.5 m2 6.5 m2

13.5 m2

3.8 m2

98.2 m2

9.4 m2

5.8 m2

5.9 m2

6.1 m2

62.6 m2

4.1 m2

8.4 m2

4.6 m2

4.6 m2

98
222.0 m2

97
246.9 m2

5.0 m2 5.0 m2

5.0 m2 8.5 m2

95
163.8 m2

62.6 m2

93
157.5 m2

3.8 m2

94
64.6 m2

96
205.3 m2

3.9 m2

20 x 17 = 30 1

2

3

4

5

6

7

8

9

10 2019181716151413121

d

e

e

b d

d

g

g

20 x 17 = 30 1

2

3

4

5

6

7

8

9

10 2019181716151413121

12 12

12.1 12.1

9 9

2 2

1 1

a v

d1 v

a

a

4 4

5.1 5.1

6 6

7 7

b

1'

2'

3'

4'

6' 6'

5'

a b g d e

e

7'

z

z

k

k

l

l

T

T

b1

8 8

7.1 7.1

5.1 5.1

i

i

2,1 2,1

a1

a1

1-1

11 11

10 10

18 სართულის გეგმა

29.5 m2

±0.000

პირობითი ნიშენები

შენიშვნები

თანამდებობა გვარი ხელმოწერა

მთ.არქიტექტორი

პროექტის
ავტორი
დაამუშავა

მასშტაბი

თარიღი

კ.მოდრეკილაძე

კ.მოდრეკილაძე

ფურცლები

ექსპლიკაცია

კონსტრუქტორი ზ. კიზირია

შეამოწმა კ. მოდრეკილაძე

არქიტექტურა

საცხოვრებელი კორპუსი

დიღმის მასივში.
ქ. თბილისი,
დიდუბე - ჩუღურეთის რაიონი,
s/k 01.13.02.010.085

სართულის ტექნიკური მაჩვენებლები

ნიშნულები მოცემულია მეტრებში ზომები მოცემულია სანტიმეტრებში

ფართი კვ.მ - ში

- ჭრის აღმნიშვნელი

- ნიშნული მეტრებში
შენობის 0.0 შეესაბამება აბსოლიტური ნშნულის 423.2

კ.მოდრეკილაძე

დიაფრაგმა
კედელი

კოლონა

ბლოკი 6 N

სადარბაზოს ღიობები იქნება ღია შეუმინავი
შეუბოლავობის თვალსაზრისით

სავინტილიაციო და
საკანალიზაციო შახტა

v1

g1 d1 e1

1,1 1,1 Ф-2 2 83 83 03 136 200330 425 280 730 730 280 706 419 220 136 652 85 188 161

342
30

145 150
126

150 140
30

347 280 150 103 762 149 20 258 20 536 30 7256 77 8843 3,900 2,080 400 311 740 369 220 195 333 1,280

20 1,224 30 435 345 660 550 70 730 280 730 730 280 720 380 450 439 585 435 435 550 499 460 599 600 416 604

745 730 720 330 730 730 320 730 730 340 345 660 550 70 730 280 730 730 280 720 380 450 454 570 435 435 550 499

440 510 470 730 730 320 730 730 350 599 600 416 604
90 90

50

100

15098 150 185 70 150 200 240 150 130 130240 96 30 308 432 220 150 185 220 130 150 265 150 114 110 150 190 302

586 180 150 150 180 517 90 150 90

30 90

90 331 152 220 285 152 220

90 115 220 205 100 62 220

160 96
69

230 190 220 145 220 45 150 180 220 445 220 430 436 220 466 220 114 150 110 144 150 123

6.5 m

2 6.5 m

2

14.0 m

2

3.8 m

2

98.2 m

2

100
64.6 m

2

9.4 m

2

5.8 m

2

5.9 m

2

6.1 m

2

62.6 m

2

4.1 m

2

8.4 m

2

4.6 m

2

4.6 m

2

104
222.0 m

2

103
246.9 m

2

5.0 m

2 5.0 m

2

5.0 m

2 8.5 m

2

101
163.8 m

2

62.6 m

2

99
157.5 m

2

3.8 m

2

102
205.

3 m

2

3.9 m

2

20 x 17 = 330 123456789

10 2019181716151413121 d
ee

b

d

gg

20 x 17 = 330 123456789

10 2019181716151413121

12 12

12.1 12.1 9 9 2 2 1 1 a v

d1

v

aa

4

4

5.1 5.1 6 6 7 7 b

1'

2'

3'

4'

6' 6'

5'

a

b

g

d

e

e

7'

zz

kk

ll

TT

b1

8

8

7.1 7.1

5.1 5.1 ii

2,1 2,1

a1

a1

1-1

11 11

10 10

19 სართულის გეგმა

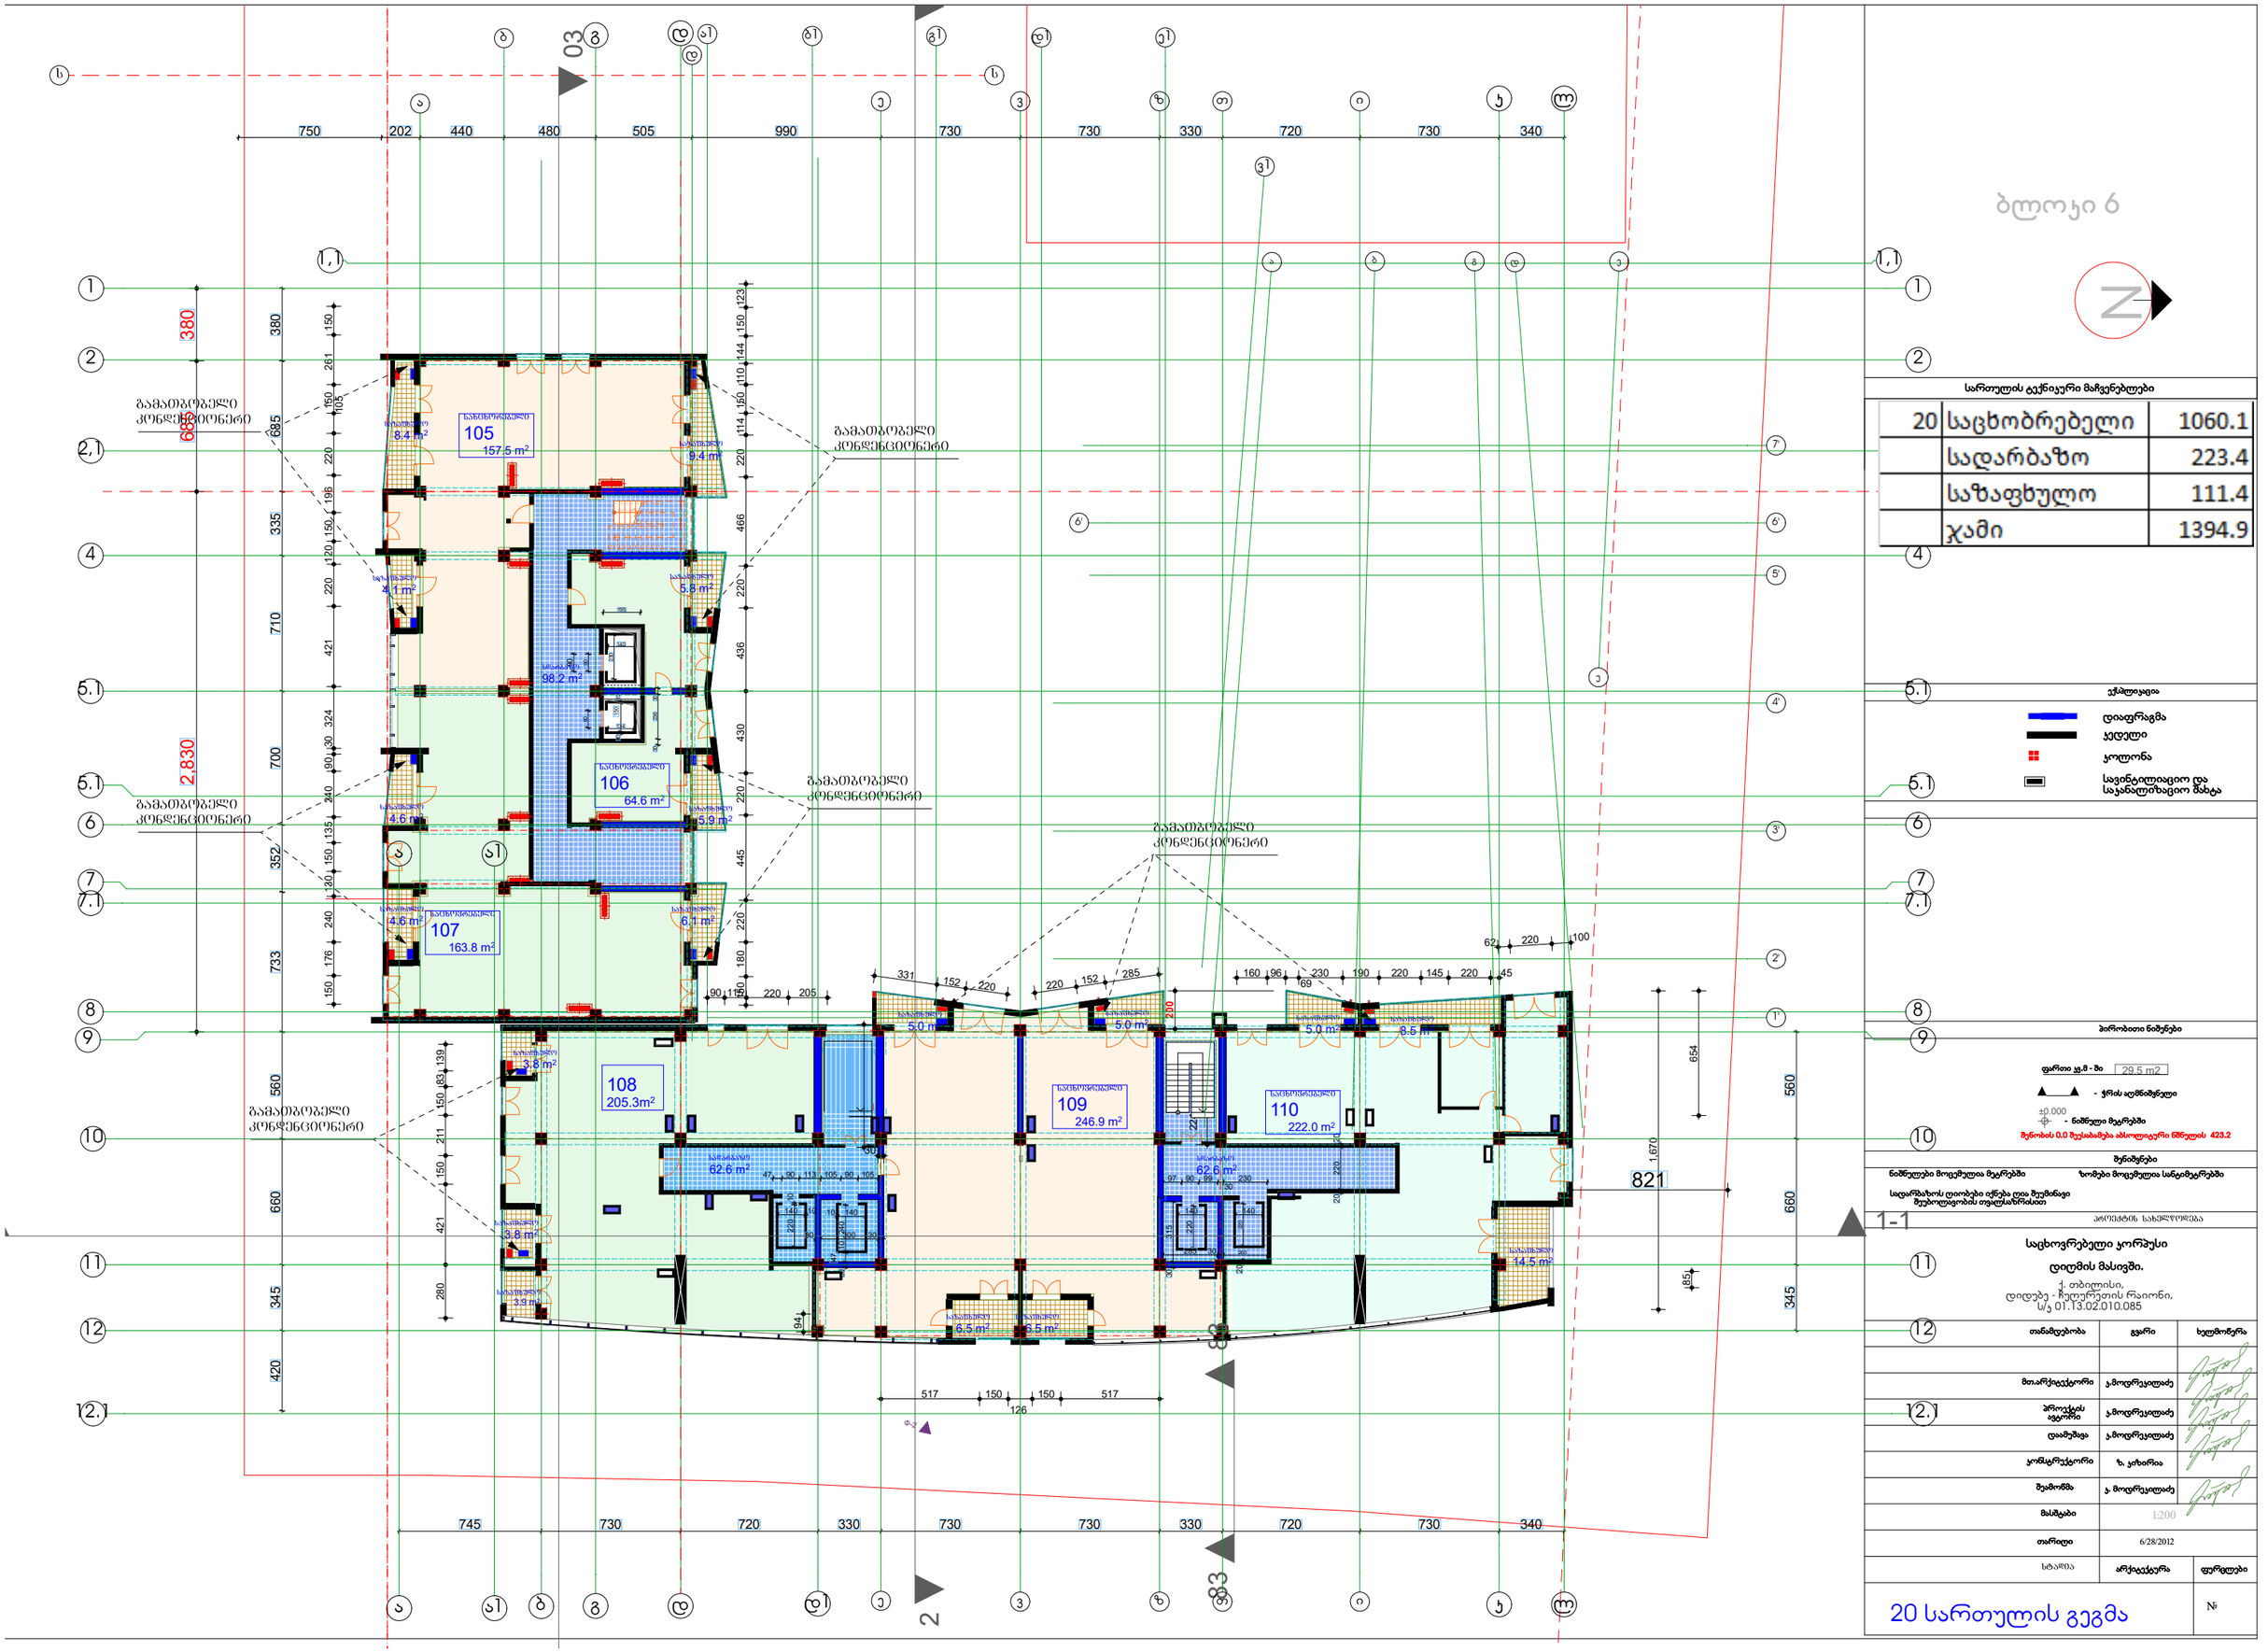

სართულის ტექნიკური მაჩვენებლები		
20	საცხობრებელი	1060.1
	სადარბაზო	223.4
	საზაფხულო	111.4
	ჯამი	1394.9

ექსპლიკაცია

- დიაფრაგმა
- კედელი
- კოლონა
- სავენტილაციო და საკანალიზაციო მახტა

პირობითი ნიშნები

ფართი კვ.მ - ში 29.5 m2

- ჭრის აღმნიშვნელი

±0.000 - ნიშნული მეტრებში

შენობის 0.0 ნიშნისმაგვარი აბსოლიტური ნიშნული 423.2

შენიშვნები

ნიშნულები მოცემულია მეტრებში — ზომები მოცემულია სანტიმეტრებში

სადარბაზოს ფილაბები იქნება ცივი შეშინაგი შეუბილოვნობის თვალსაზრისით

პროექტის სახელწოდება

საცხოვრებელი კორპუსი

დიღმის მასივში.

ქ. თბილისი,
დიდუბე - ჩუღურეთის რაიონი,
ს/კ 01.13.02.010.085

თანამდებობა	გვარი	ხელმოწერა
მთ.არქიტექტორი	ე.მოლრეულიძე	
პროექტის ავტორი	ე.მოლრეულიძე	
დაამუშავა	ე.მოლრეულიძე	
კონსტრუქტორი	ზ. ჯიხარია	
შეამოწმა	ე. მოლრეულიძე	
მასშტაბი	1:200	
თარიღი	6/28/2012	
სტადია	არქიტექტურა	ფურცლები №

20 სართულის გეგმა

29.5 m2

±0.000

პირობითი ნიშენები

შენიშვნები

თანამდებობა გვარი ხელმოწერა

მთ.არქიტექტორი

პროექტის
ავტორი
დაამუშავა

მასშტაბი

თარიღი

კ.მოდრეკილაძე

კ.მოდრეკილაძე

ფურცლები

ექსპლიკაცია

კონსტრუქტორი ზ. კიზირია

შეამოწმა კ. მოდრეკილაძე

არქიტექტურა

საცხოვრებელი კორპუსი

დიღმის მასივში.
ქ. თბილისი,
დიდუბე - ჩუღურეთის რაიონი,
s/k 01.13.02.010.085

სართულის ტექნიკური მაჩვენებლები

ნიშნულები მოცემულია მეტრებში ზომები მოცემულია სანტიმეტრებში

ფართი კვ.მ - ში

- ჭრის აღმნიშვნელი

- ნიშნული მეტრებში
შენობის 0.0 შეესაბამება აბსოლიტური ნშნულის 423.2

კ.მოდრეკილაძე

დიაფრაგმა
კედელი

კოლონა

ბლოკი 6 N

სადარბაზოს ღიობები იქნება ღია შეუმინავი
შეუბოლავობის თვალსაზრისით

სავინტილიაციო და
საკანალიზაციო შახტა

v1

a1 g1 d1 e1

1,1 1,1

150 Ф-2 2 83 83 03 136 200330 425 280 730 730 280 220 136 652

98 280 85 188 161 150 103 762 149 20 304 20 7256 3,900 730 330 376 30 1,014 360 20 240 602 195 333 1,280

20 1,190 190 470 260 660 550 70 730 280 730 730 280 720 380 450 439 585 435 435 550 499 460 599 600 416 604

730 730 320 730 730 320 730 730 350 660 550 70 730 280 730 730 450 454 570 435 435 550 499

440 510 470 730 730 320 730 730 350 599 600 416 604
808

90

50

100 150 200 220 85 280 80220 430 436 220 354 98 150 185 70 150 200 240 150 130 130240 96 30 308 432 220 130 150 190 302 90 150 90 90

140

195 90 30 236 30 10 150 10

134 230 90

10 140 10
10 140

90 130 20
90

140 156
10

140 10 331 152 220 285 152 220 100 62 220

160 96
69

230 190 220 145 220 45

+66.700

სართული 21 გახდა ესეთი

6.5 m

2 6.5 m

2

14.5 m

2

3.8 m

2

62.6 m

2

116
222.0 m

2

115
246.9 m

2

5.0 m

2 5.0 m

2

5.0 m

2 8.5 m

2

62.6 m

2

3.8 m

2

98.2 m

2

9.4 m

2

5.8 m

2

5.9 m

2

6.1 m

2

4.1 m

2

8.4 m

2

4.6 m

2

4.6 m

2

113
163.8 m

2

112
64.6 m

2

111
157.5 m

2

114
205.

3

m

2

3.9 m

2

d

ee

b

dd

gg

20 x 17 = 330 123456789

10 2019181716151413121

12 12

12.1 12.1 9 9 2 2 1 1 a v

d1

v

aa

4

4

5.1 5.1 6 6 7 7 b

1'

2'

3'

4'

6' 6'

5'

a

b

g

d

e

e

7'

zz

kk

ll

TT

b1

8

8

7.1 7.1

5.1 5.1 ii

2,1 2,1

a1

a1

1-1

11 11

10 10

21 სართულის გეგმა

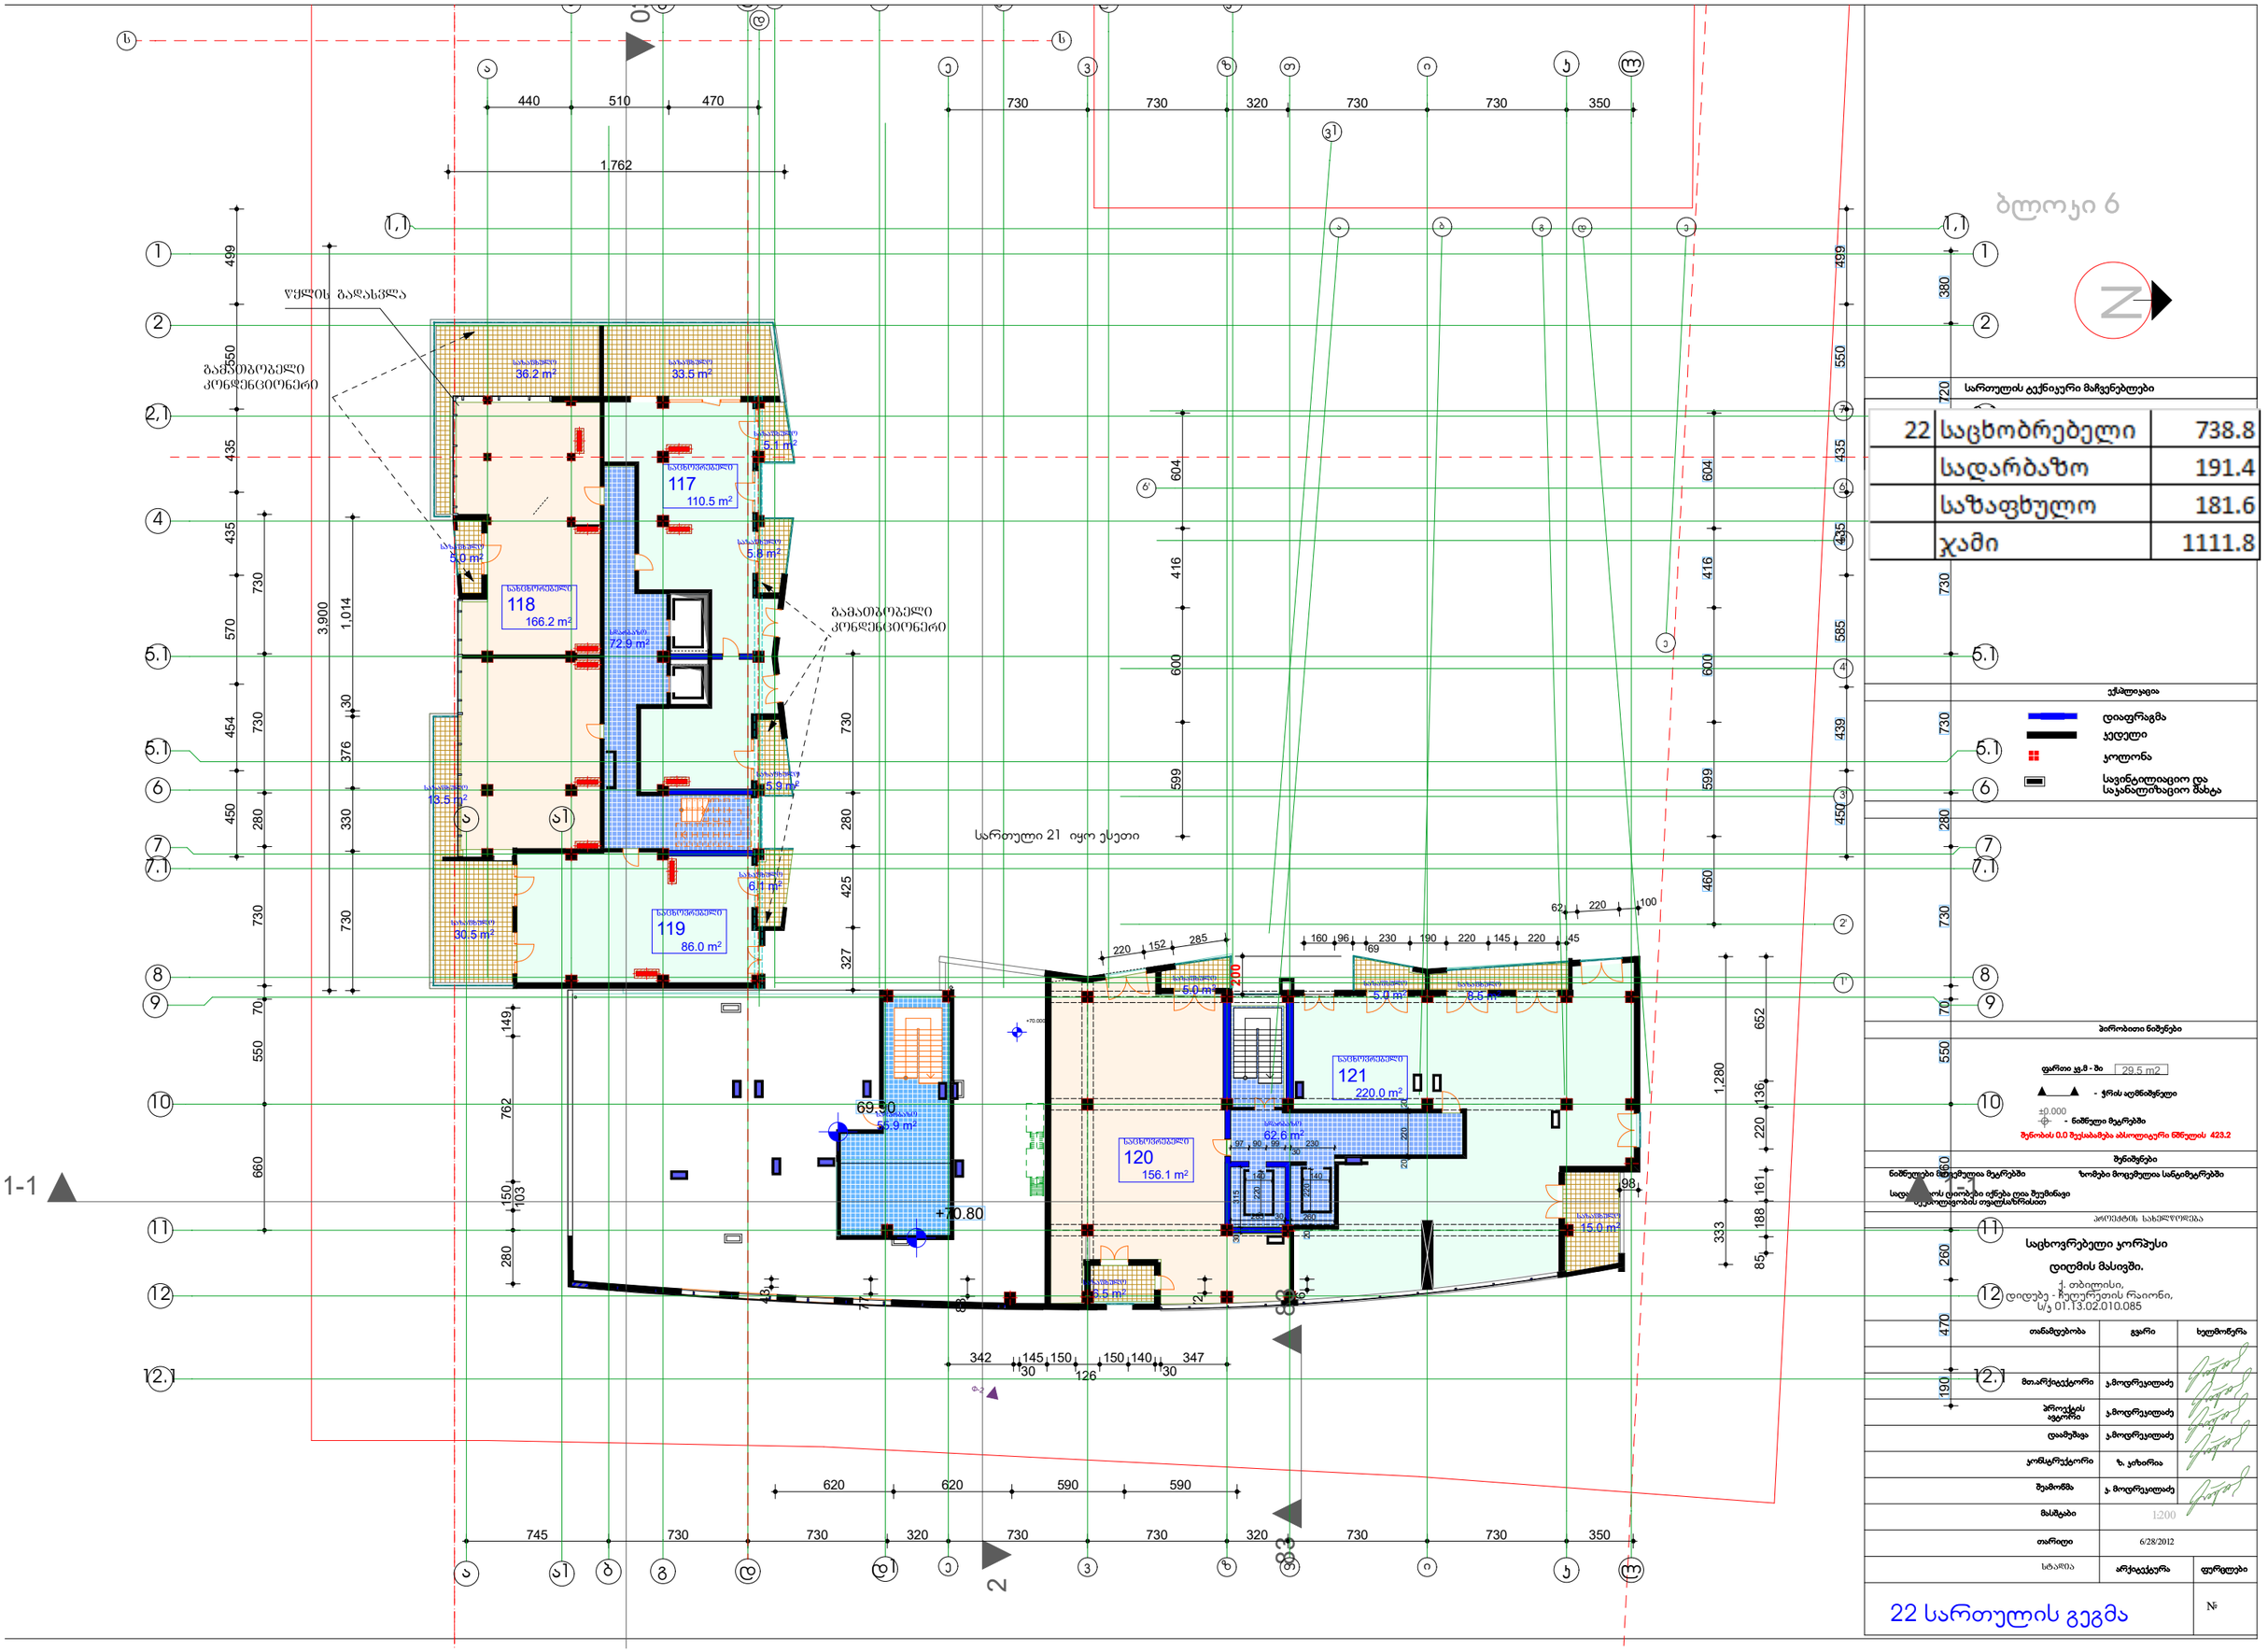

სართულის ტექნიკური მაჩვენებლები

22	საცხობრებელი	738.8
	სადარბაზო	191.4
	საზაფხულო	181.6
	ჯამი	1111.8

ექსპლიკაცია

- დიაფრაგმა
- კედელი
- კოლონა
- საინტერესო და საკანალიზაციო მახტა

პირობითი ნიშნები

ფართი კ.მ - ში 29.5 m2

- ჭრის ადგილმდებარეობა

±0.000 - ნიშნული მეტრებში

შენობის 0.0 შეესაბამება აბსოლუტური ნიშნულს 423.2

შენიშვნები

ნიშნულები მოცემულია მეტრებში

ზომები მოცემულია სანტიმეტრებში

სადარბაზოს ფიბრები იქნება ღია შეფერილობის ფაქტურებით თეფლანტრისტით

პროექტის საზოგადოება

საცხოვრებელი კორპუსი დიღმის მასივში,

ქ. თბილისი, დიდუბე - ჩუღურეთის რაიონი, ს/კ 01.13.02.010.085

თანამდებობა	გვარი	ხელმოწერა
მთ.არქიტექტორი	ჯ.მოდრეკილაძე	
პროექტის ავტორი	ჯ.მოდრეკილაძე	
დაამუშავა	ჯ.მოდრეკილაძე	
კონსტრუქტორი	ზ. ჯახორია	
შეამოწმა	ჯ. მოდრეკილაძე	
მასშტაბი	1:200	
თარიღი	6/28/2012	
სტადია	არქიტექტურა	ფურცლები №

22 სართულის გეგმა

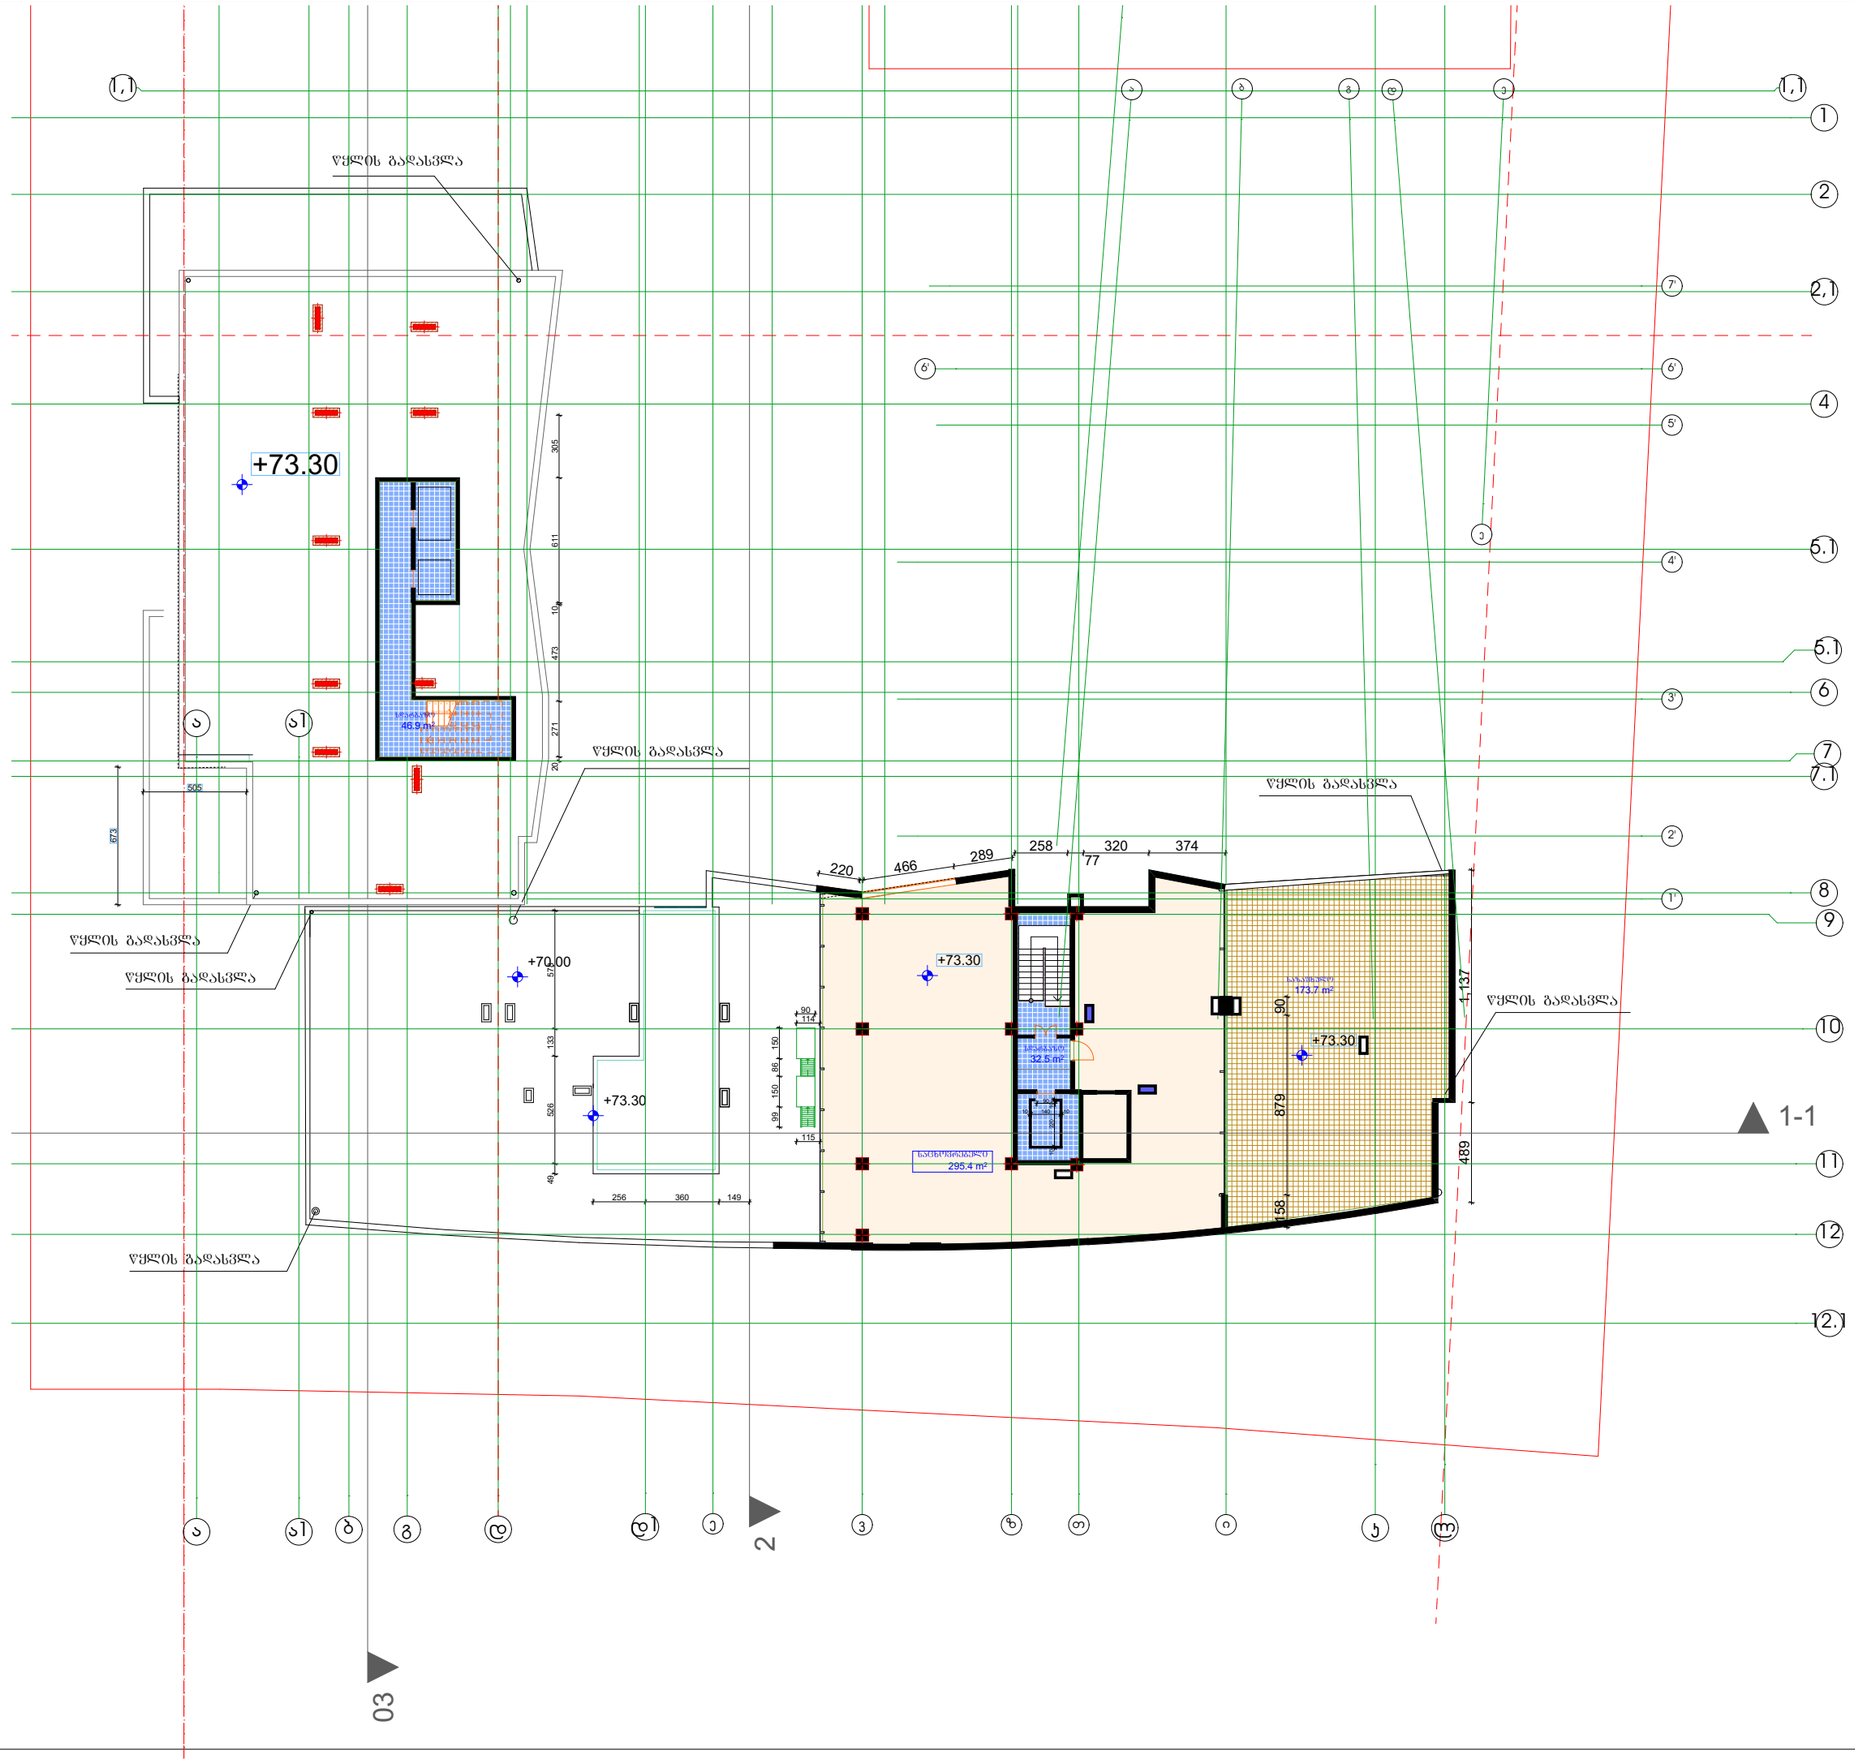

ბლოკი 6

სართულის ტექნიკური მაჩვენებლები

23	საცხობრებელი	295.4
	სადარბაზო	79.4
	საზაფხულო	173.7
	ჯამი	548.5

ლეგენდა

- დიაფრაგმა
- კედელი
- კოლონა
- სავინტილიაციო და საკვანალიზაციო შახტა

პირობითი ნიშნები

ფართი კვ.მ - ში 29.5 m2

- ჭრის აღმნიშვნელი

±0.000 - ნიშნული მეტრებში

შენობის 0.0 მეცნიერება აბსოლუტური ნიშნული 423.2

შენიშვნები

ნიშნულები მოცემულია მეტრებში

ზომები მოცემულია სანტიმეტრებში

სადარბაზოს ღიობები იქნება ღია შეშინავი მეუხანძრობის თვალსაზრისით

პროექტის სახელწოდება

საცხოვრებელი კორპუსი

დიღმის მასივში.

ქ. თბილისი,
დიდუბე - ჩუღურეთის რაიონი,
ს/კ 01.13.02.010.085

თანამდებობა	გვარი	ხელმოწერა
მთ.არქიტექტორი	კ.მოდრეკილაძე	
პროექტის ავტორი	კ.მოდრეკილაძე	
დაამუშავა	კ.მოდრეკილაძე	
კონსტრუქტორი	ზ. კიხნარია	
შეამოწმა	კ. მოდრეკილაძე	
მასშტაბი	1:200	
თარიღი	6/28/2012	
სტადია	არქიტექტურა	ფურცლები
23 სართული		№

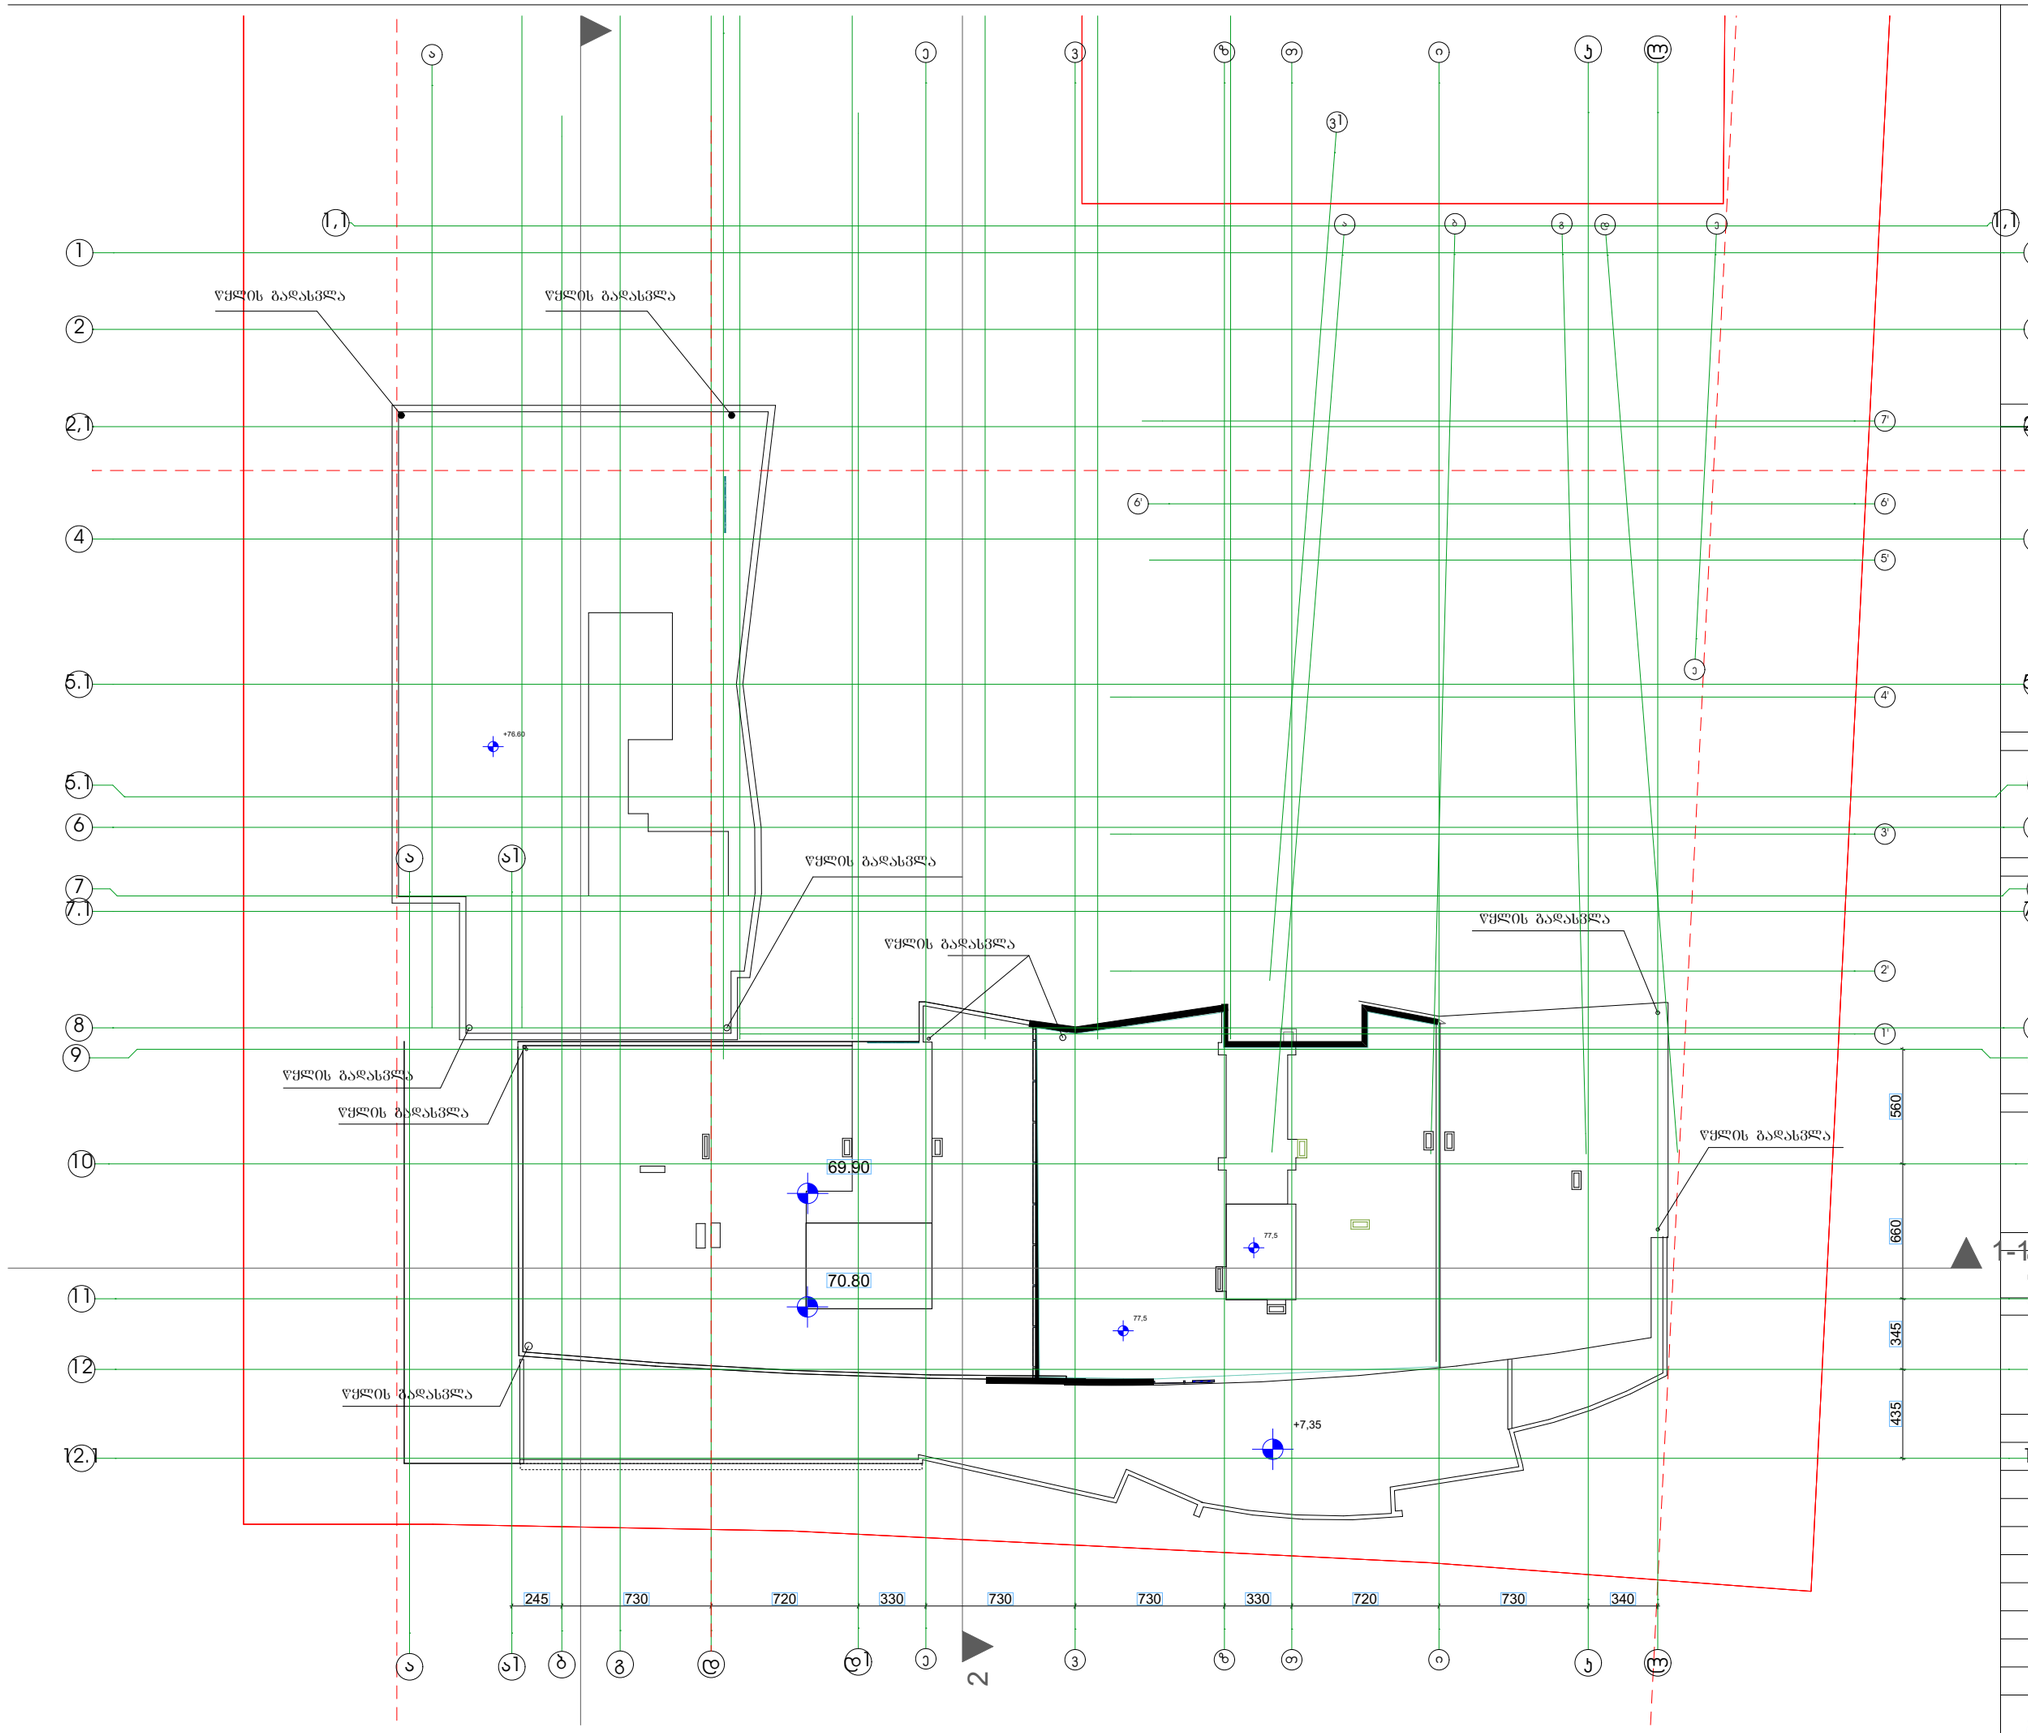

ბლოკი 6

სართულის ტექნიკური მაჩვენებლები

ლეგენდა

- დიაფრაგმა
- კედელი
- კოლონა
- სავენტილიაციო და საკანალიზაციო შახტა

პირობითი ნიშნები

ფართი კვ.მ - ში 29.5 m2

- ჭრის ადმნიშვნელი

±0.000 - ნიშნული მეტრებში

შენობის 0.0 მეცნიერება აბსოლიტური ნიშნული 423.2

შენიშვნები

ნიშნულები მოცემულია მეტრებში ზომები მოცემულია სანტიმეტრებში

საძარცხოს ღიობები იქნება ღია მეშინავი მეცნიერების თვალსაზრისით

პროექტის სახელწოდება

საცხოვრებელი კორპუსი
დიღმის მასივში.
ქ. თბილისი,
დიდუბე - ჩუღურეთის რაიონი,
ს/კ 01.13.02.010.085

თანამდებობა	გვარი	ხელმოწერა
მთარქიტექტორი	ა.მოდრეკილაძე	
პროექტის ავტორი	ა.მოდრეკილაძე	
დამუშავა	ა.მოდრეკილაძე	
კონსტრუქტორი	ზ. კიზირია	
შეამოწმა	ა. მოდრეკილაძე	
მასშტაბი	1:200	
თარიღი	6/28/2012	
სტადია	არქიტექტურა	ფურცლები

გადახურვი გეგმა

№