
ფასადი ა-თ ღერძებში



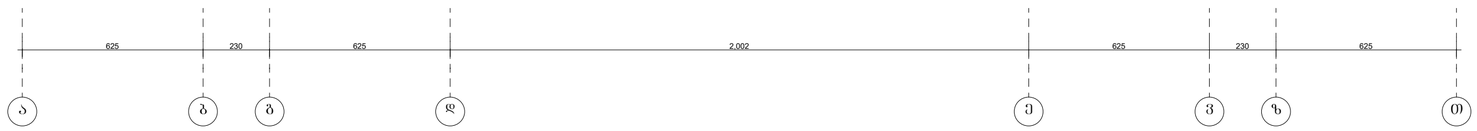

ფორმატი	A2
მასშტაბი	მ 1:150
ნახაზის დასახელება	ფასადი ა-თ ღერძებში
ობიექტის მისამართი	ქ.თბილისი, ბოგდან ხმელნიცკის ქ№48
პროექტის დასახლება	ახალი მშენებლობა
შენობა-ნაგებობის ფუნქცია	მრავალბინიანი საცხოვრებელი სახლი

პირობითი აღნიშვნები:

- საკადასტრო საზღვარი
- ღერძის ხაზი
- იატაკის ნიშნული
- ჭრილის ხაზი
- ბლოკის კედელი
- საცხოვრებელი ჯგუფი 2
- ჯიხის უჯრედი, ლიფტი, დერეფანი
- კედლის ცვლადმედეგობა - ორსაათიანი
- მისაწვდომი სვლაგეზი
- მაქსიმალური საკალი მანძილი გასასვლელამდე
- მანძილი გასასვლელებს შორის
- 1.0 მ² საერთო ფართი
- 1.0 მ² საცხოვრებელი ფართი
- 1.0 მ² საზაფხულო ფართი
- სახანძრო მილსადგარი
- საგანგაშო ხმოვანი სიგნალის საკომუნიკაციო სისტემასსახანძრო განგაშის ხელით სამართავი სისტემა
- კვამლზე მორეაგირე მაუწყებელი
- გასასვლელი

შენიშვნა:

ზომები მოცემულია სანიმეტრებში, ნიშნულები - მეტრებში


± 0.00 = +387,1

დამკვეთი	შპს"ეკიე ისანი"
დირექტორი	ვასილ ჯალადონია
არქიტექტორი	მ.თუთართქილაძე
შესრულა	მ.თუთართქილაძე
საპროექტო ორგანიზაცია	შპს"ეკიე ისანი" საიდენთიფიკაციო კოდი 401992368

ფ№

ფასადი თ-ა ღერძებში

B ბლოკი

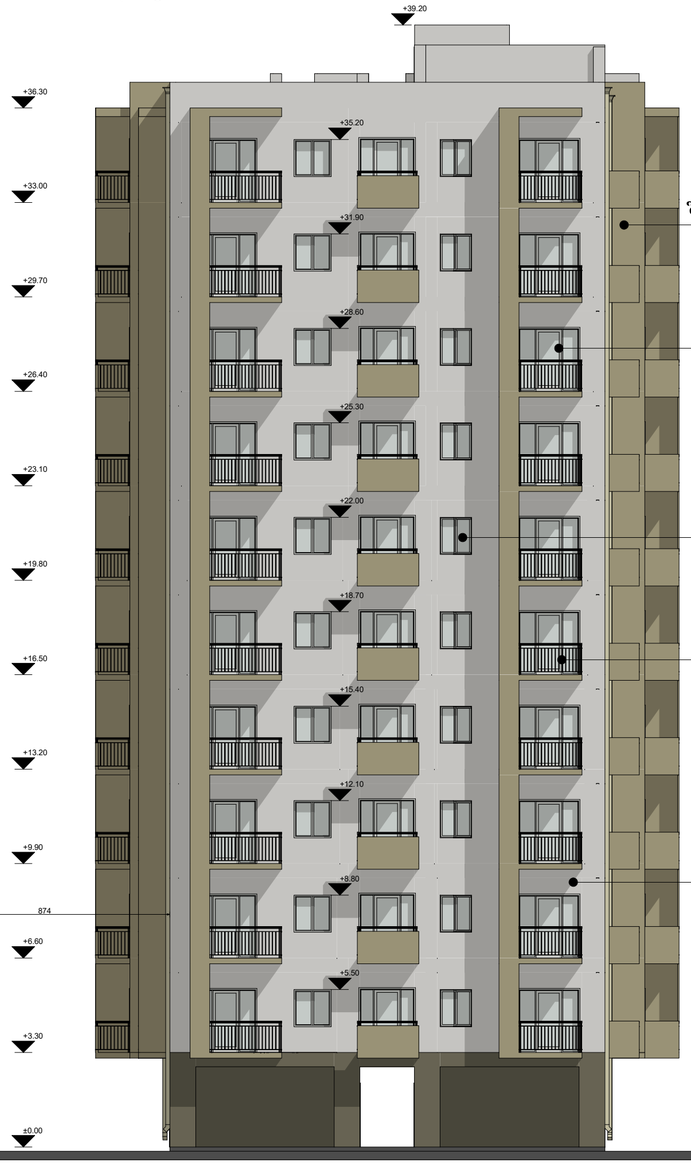

შეილესოს და შეიღებოს ფაქტურული საღებავით RAL 1035

თეთრი ფერის მეტალოპლასტმასის ვიტრაჟული კარი

თეთრი ფერის მეტალოპლასტმასის ფანჯარა


ლითონის მოაჯირი, შეღებილი საღებავით RAL 9011

შეილესოს და შეიღებოს ფაქტურული საღებავით RAL 1013

A ბლოკი



უკანა ეზო

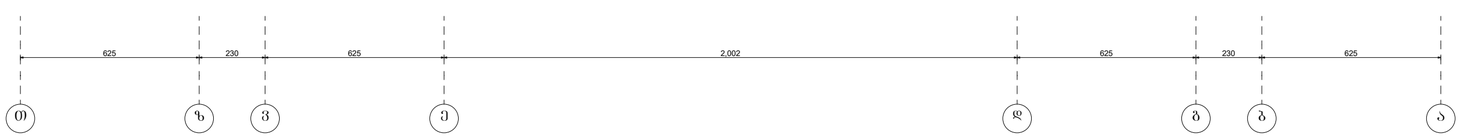

ფორმატი	A2
მასშტაბი	მ 1:150
ნახაზის დასახელება	ფასადი თ-ა ღერძებში
ობიექტის მისამართი	ქ.თბილისი, ბოგდან ხმელნიცკის ქ№48
პროექტის დასახლება	ახალი მშენებლობა
შენობა-ნაგებობის ფუნქცია	მრავალბინიანი საცხოვრებელი სახლი

პირობითი აღნიშვნები:

- საკადასტრო საზღვარი
- ღერძის ხაზი
- იატაკის ნიშნული
- ჭრილის ხაზი
- ბლოკის კედელი
- საცხოვრებელი ჯგუფი 2
- კიბის უჯრედი, ლიფტი, დერეფანი
- კედლის ცეცხლმედეგობა - ორსაათიანი
- მისაწვდომი სვლაგზი
- მაქსიმალური სავალი მანძილი გასასვლელამდე
- მანძილი გასასვლელებს შორის
- 1.0 მ² საერთო ფართი
- 1.0 მ² საცხოვრებელი ფართი
- 1.0 მ² საზაფხულო ფართი
- სახანძრო მილდგარი
- საგანგაშო ხმოვანი სიგნალის საყოფენიაციო სისტემასახანძრო
- განგაშის ხელით სამართავი სისტემა
- ჯვამლზე მორეაგირე მაუწყებელი
- გასასვლელი

შენიშვნა:

ზომები მოცემულია სანიმეტრებში, ნიშნულები - მეტრებში

± 0.00 = +387,1

დამკვეთი	შპს"ევია ისანი"
დირექტორი	ვასილ ჯალაღონია
არქიტექტორი	მ.თუმანიშვილაძე
შემსრულა	მ.თუმანიშვილაძე
საპროექტო ორგანიზაცია	შპს"ევია ისანი" საიდენთიფიკაციო კოდი 401992368

ფმ№

A და B ბლოკის ფასადი 5-1 ღერძებში



ფორმატი	A2
მასშტაბი	მ 1:150
ნახაზის დასახელება	ფასადი 5 -1 ღერძებში
ობიექტის მისამართი	ქ.თბილისი, ბოგდან ხმელნიცკის ქ№48
პროექტის დასახლება	ახალი მშენებლობა
შენობა-ნაგებობის ფუნქცია	მრავალბინიანი საცხოვრებელი სახლი

პირობითი აღნიშვნები:

- საპროექტო საზღვარი
- 1 ღერძის ხაზი
- იატაკის ნიშნული
- 1 ჭრილის ხაზი
- ბლოკის კედელი
- საცხოვრებელი ჯგუფი 2
- კიბის უჯრედი, ლიფტი, დერეფანი
- კედლის ცვლილებული მდგომარეობა - ორსათიანი
- მისაწვდომი სვლაგეზი
- მაქსიმალური საჯალი მანძილი გასასვლელამდე
- მანძილი გასასვლელებს შორის
- 1.0 მ² საერთო ფართი
- 1.0 მ² საცხოვრებელი ფართი
- 1.0 მ² საზაფხულო ფართი
- სახანძრო მილსადგარი
- საგანგაშო ხმოვანი სიგნალის საკომუნიკაციო სისტემასახანძრო განგაშის ხელით სამართავი სისტემა
- ჯვამლზე მორეაგირე მაუწყებელი
- გასასვლელი

შენიშვნა:


ზომები მოცემულია სანიმეტრებში, ნიშნულები - მეტრებში

± 0.00 = +387,1

დამკვეთი	შპს"ევია ისანი"
დირექტორი	ვასილ ჯალაღონია
არქიტექტორი	მ.თუთბერიძილაძე
შესრულა	მ.თუთბერიძილაძე
საპროექტო ორგანიზაცია	შპს"ევია ისანი" საიდენთიფიკაციო კოდი 401992368

ფმ№

A და B ბლოკის
ფასადი 1-5 ღერძებში

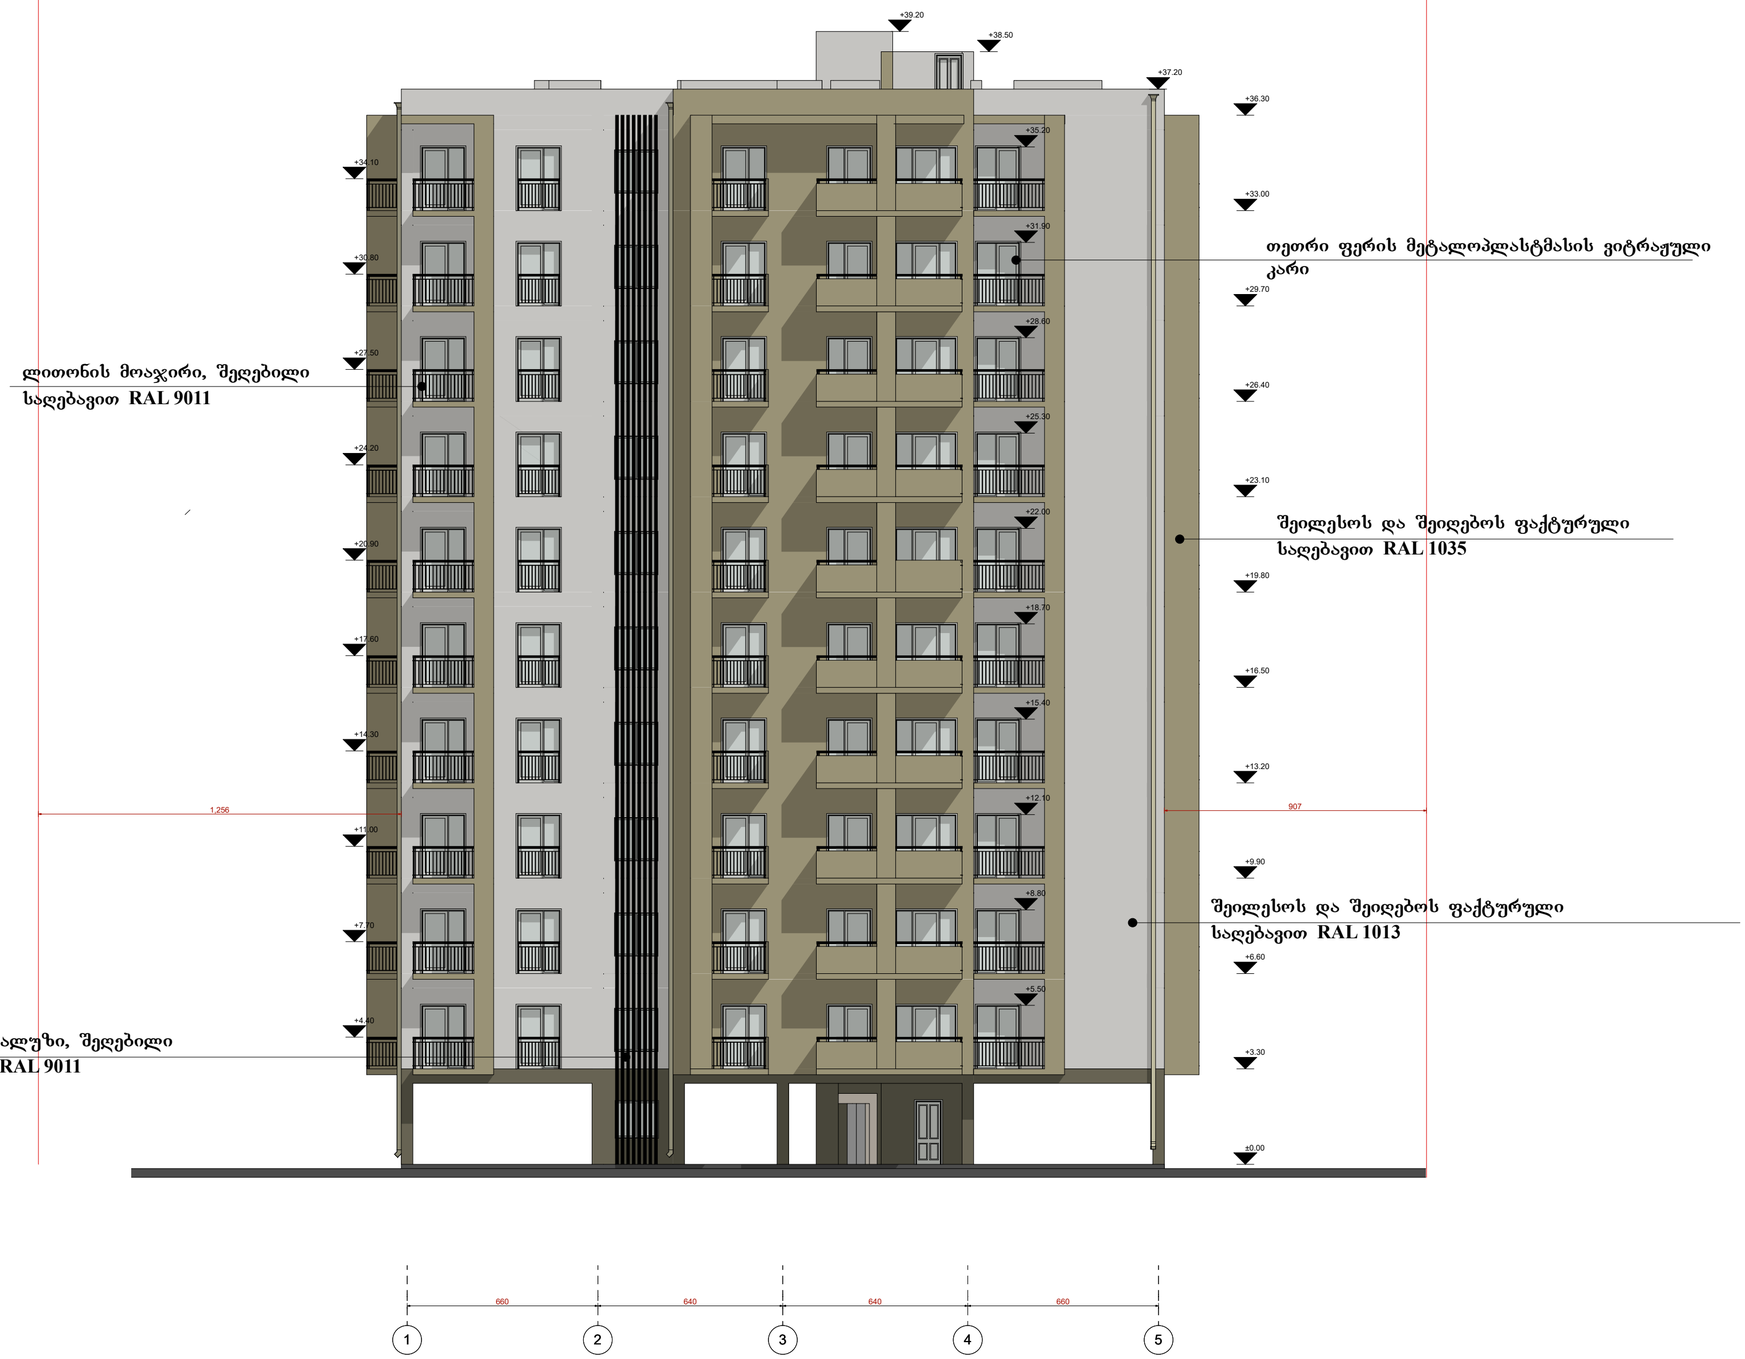

ფორმატი	A2
მასშტაბი	მ 1:150
ნახაზის დასახელება	ფასადი 5-1 ღერძებში
ობიექტის მისამართი	ქ.თბილისი, ბოგდან ხმელნიცკის ქ№48
პროექტის დასახლება	ახალი მშენებლობა
შენობა-ნაგებობის ფუნქცია	მრავალბინიანი საცხოვრებელი სახლი

პირობითი აღნიშვნები:

- საპროექტო საზღვარი
- ① ღერძის ხაზი
- იატაკის ნიშნული
- ჭრილის ხაზი
- ბლოკის კედელი
- საცხოვრებელი ჯგუფი 2
- ჯიხის უჯრედი, ლიფტი, დერეფანი
- კედლის ცვლილებადობა - ორსათიანი
- მისაწვდომი სვლაგეზი
- მაქსიმალური საჯალი მანძილი გასასვლელამდე
- მანძილი გასასვლელებს შორის
- 1.0 მ² საერთო ფართი
- 1.0 მ² საცხოვრებელი ფართი
- 1.0 მ² საზაფხულო ფართი
- სახანძრო მილდგარი
- საგანგაშო ხმოვანი სიგნალის საკომუნიკაციო სისტემასახანძრო განგაშის ხელით სამართავი სისტემა
- კვამლზე მორეაგირე მაუწყებელი
- გასასვლელი

შენიშვნა:

ზომები მოცემულია სანიმეტრებში, ნიშნულები - მეტრებში

± 0.00 = +387,1

დამკვეთი	შპს"ეპიკ ისანი"
დირექტორი	ვასილ ჯალაღონია
არქიტექტორი	მ.თუხართქილაძე
შესრულა	მ.თუხართქილაძე
საპროექტო ორგანიზაცია	შპს"ეპიკ ისანი" საიდენთიფიკაციო კოდი 401992368

ფ№