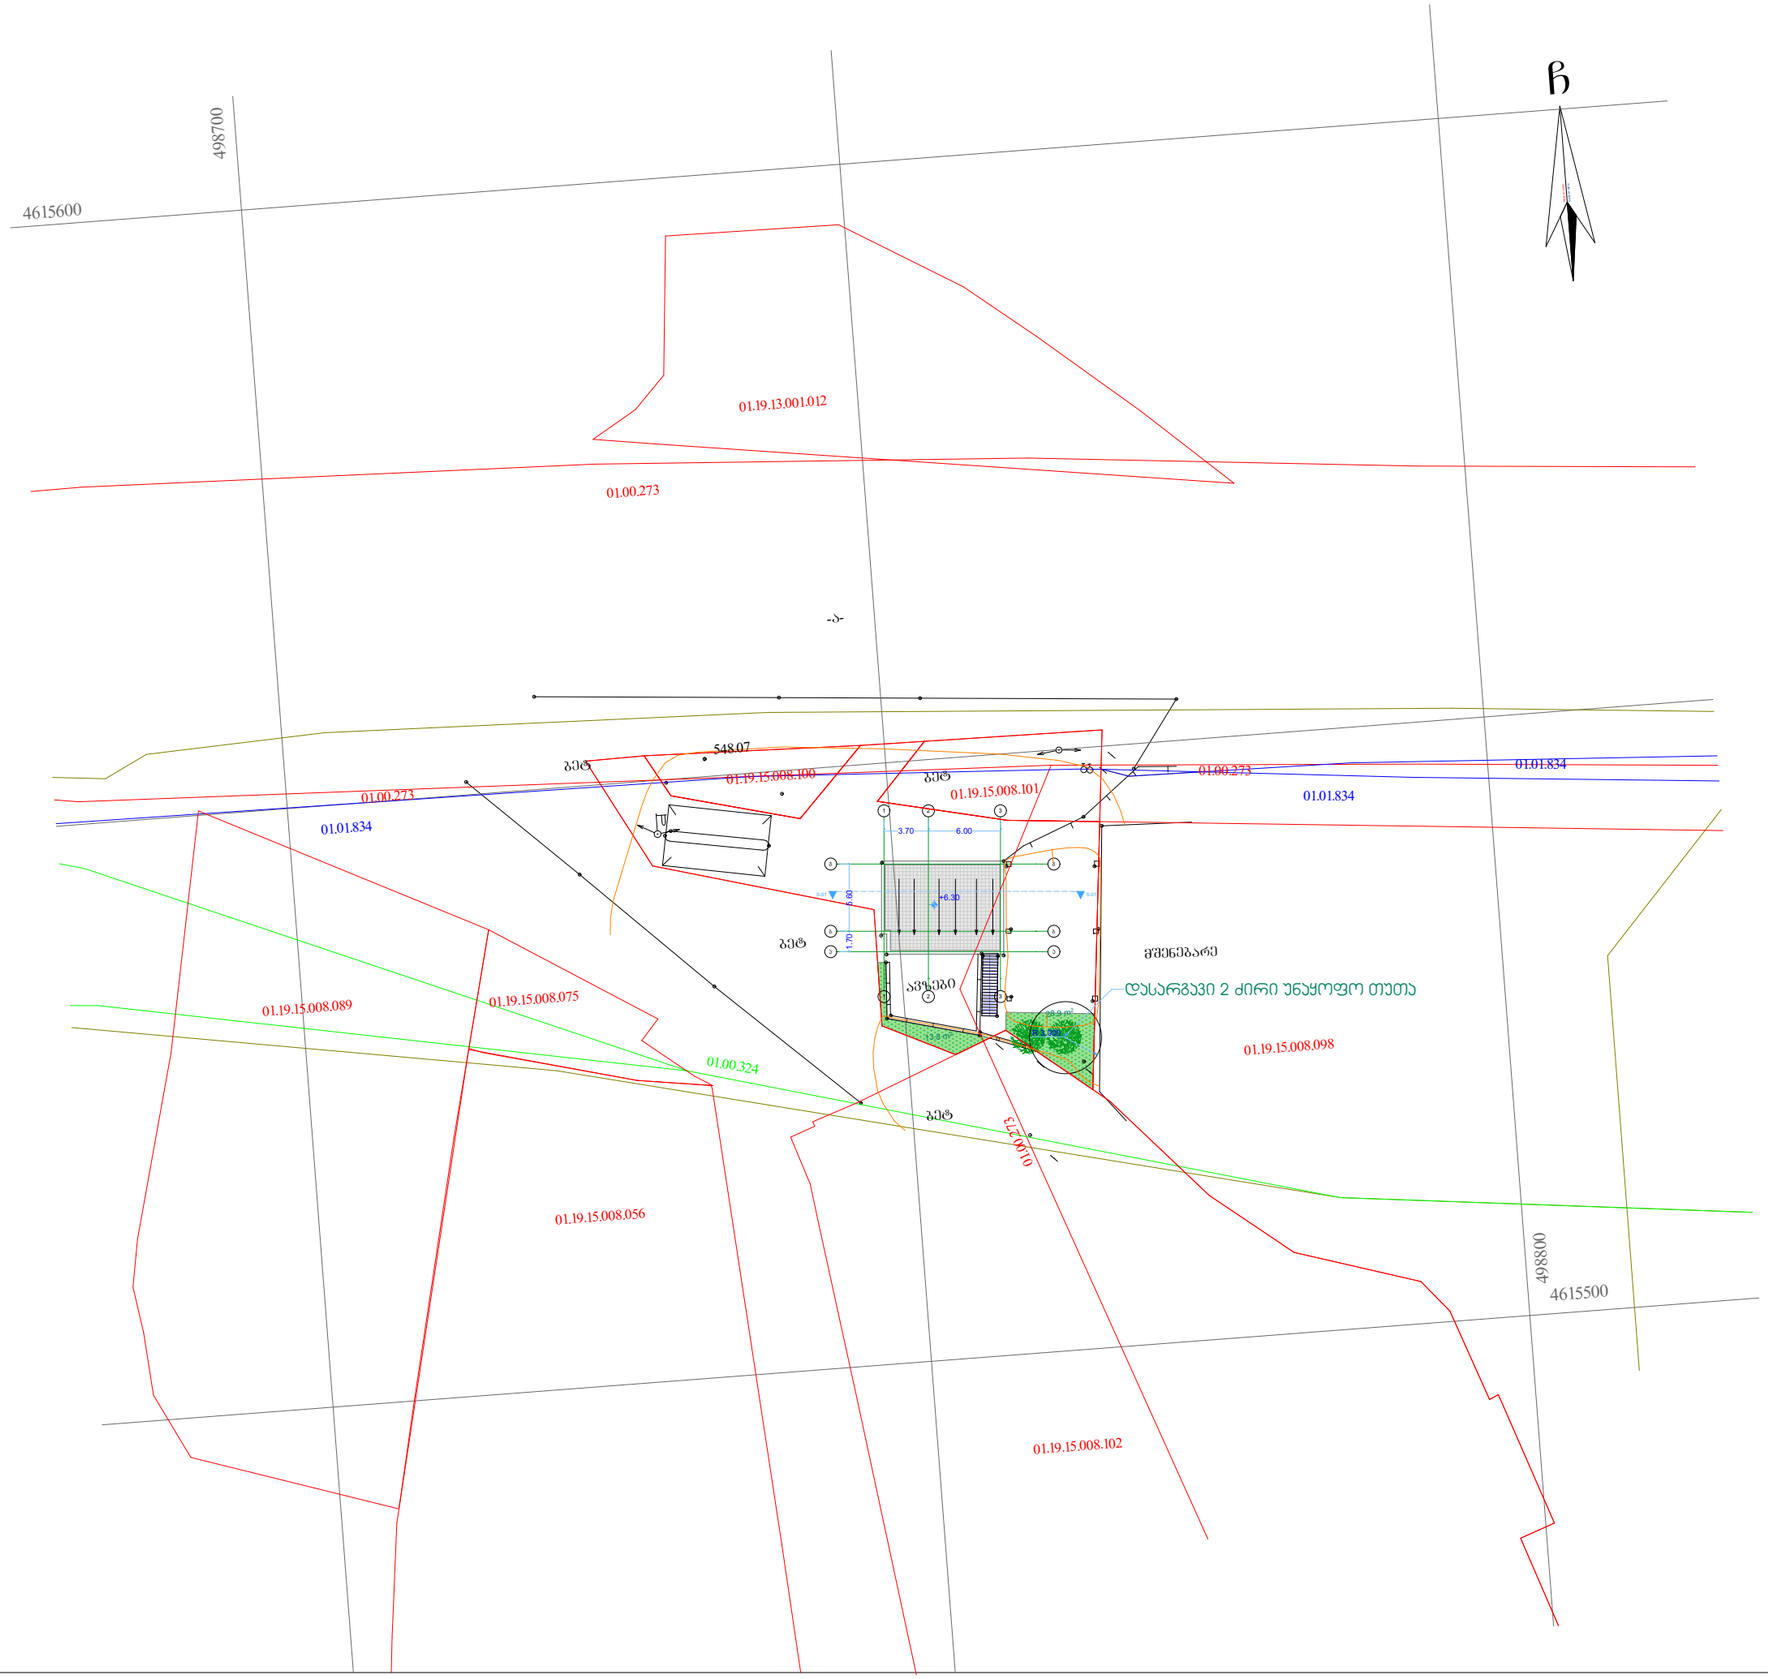


A-3	თბილისი 2019წ.	

ექსპლიკაცია

პირობითი ნიშნები

საკადასტრო საზღვარი

+0.00 არქ. ნიშნული

ჭრილის ხაზი

შენიშვნები

დამკვეთი: შპს „ნია“	
შეთანხმებულია დამკვეთთან:	ხელმოწერა

არქიტექტურული პროექტი

მისამართი:

ქალაქი თბილისი, ლილოს დასახლება, ჯახეთის გზატკეცილი, ,,სპქნავთობი"-ს დასახლების მიმდებარედ (ს/ჯ: 01.19.15.008.106)

შ.პ.ს. ,,პირჯიტაძე და პომპანია"

თანამდებობა	გვარი	ხელმოწერა	
დირექტორი	რ.პირჯიტაძე		
პროექტის ავტორი	დ.მჯარაშვილი		
დამუშავა	დ.მჯარაშვილი		
მასშტაბი	1:100	გენგეგმა	
თარიღი	26.10.2019წ		
სტადია		ფურცლები	ფურც.
საპროექტო			