ფასადი 1-7 ღერძებს შორის მ. 1:100



არქიტექტურული ნაწილი

შენიშვნები:

1. ყველა ზომები მოცემულია მმ-ში

პირობითი აღნიშვნები:

+4.632 ნიშნული ფასადებზე და ჭრილებზე

7 ღერძის ხაზი


საპროექტო ორგანიზაცია
შპს "ბაზიტი" ს.კ. 40022506

თანამდებობა	გვარი	ხელმოწერა
დირექტორი	მ.ალიბეგაშვილი	
პრ. მთ. არქ	მ. კვესელავა	
დაამუშავა	ზ. ლოლაშვილი	

ფასადი 1-7 ღერძებს შორის მ. 1:100

მასშტაბი	ფორმატი	სტადია	ფურცელი	ფურც-ბი
1:100	A-2	მპ		

ფასადი ზ-ა ღერძებს შორის მ. 1:100

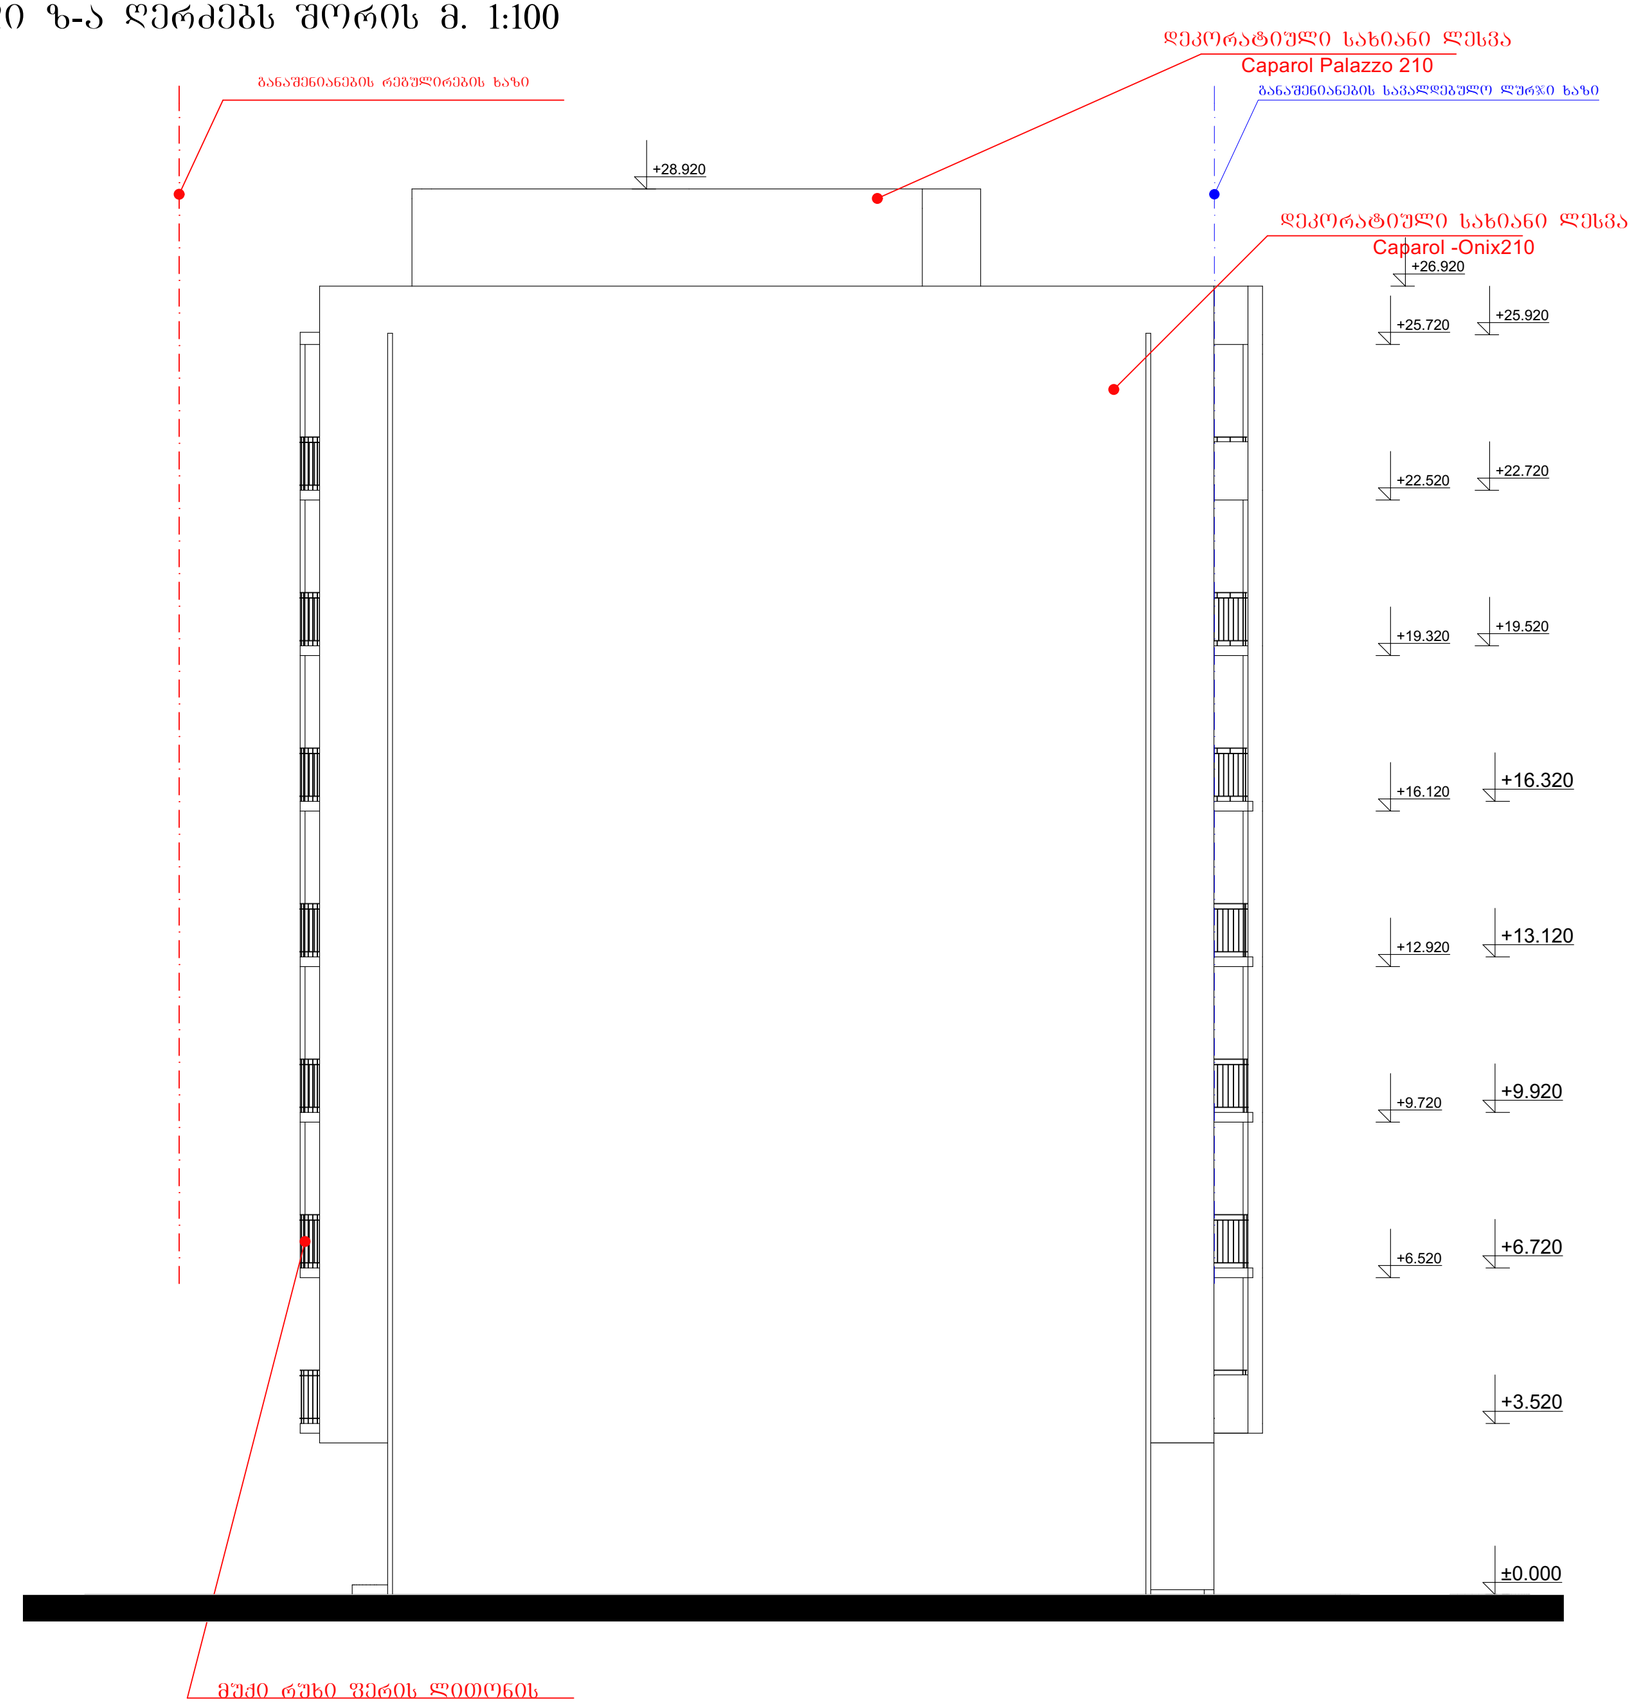

არქიტექტურული ნაწილი

შენიშვნები:

1. ყველა ზომები მოცემულია მმ-ში

პირობითი აღნიშვნები:

+4.632 ნიშნული ფასადებზე და ჭრილებზე

7 ღერძის ხაზი


საპროექტო ორგანიზაცია
შპს "ბაზიტი" ს.კ. 40022506

თანამდებობა	გვარი	ხელმოწერა
დირექტორი	მ.ალიბეგაშვილი	
პრ. მთ. არქ	მ. კვესელავა	
დაამუშავა	ზ. ლოლაშვილი	

ფასადი ზ-ა ღერძებს შორის მ. 1:100

მასშტაბი	ფორმატი	სტადია	ფურცელი	ფურც-ბი
1:100	A-2	მპ		

ფასადი ა-ზ ღერძებს შორის მ. 1:100

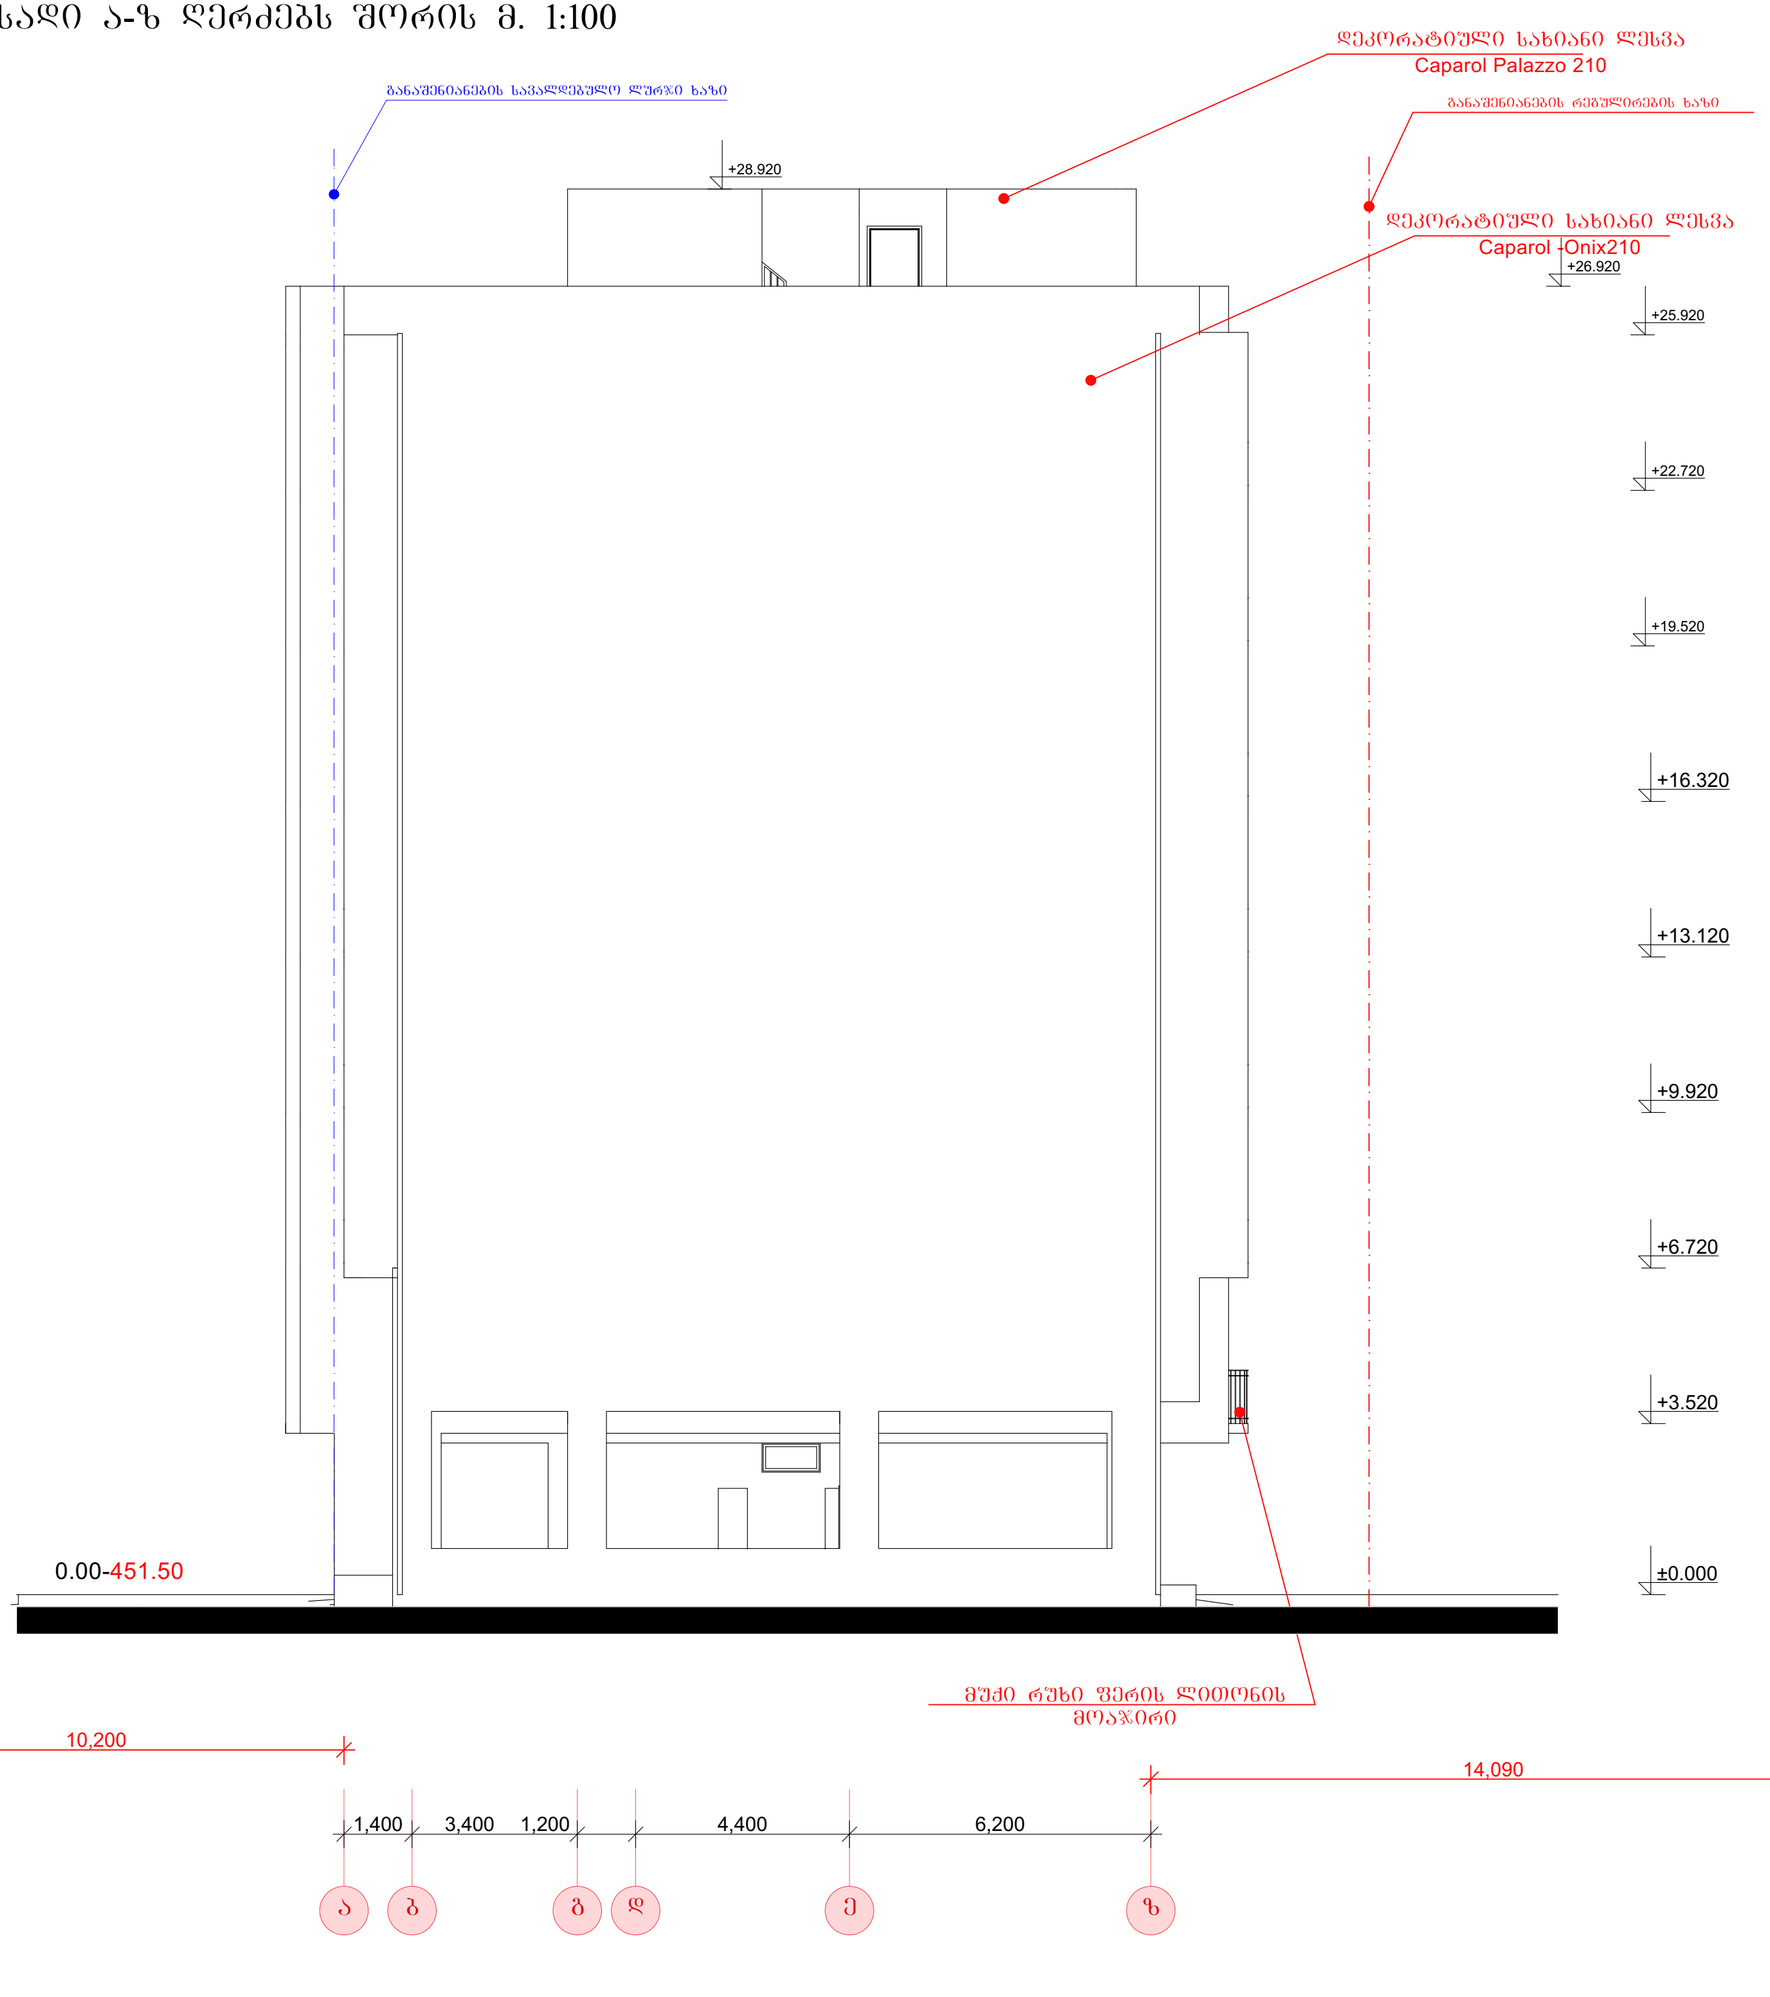

არქიტექტურული ნაწილი

შენიშვნები:

1. ყველა ზომები მოცემულია მმ-ში

პირობითი აღნიშვნები:

+4.632 ნიშნული ფასადებზე და ჯრილებზე

7 ღერძის ხაზი

საპროექტო ორგანიზაცია
შპს "ბაზიტი" ს.კ. 40022506

თანამდებობა	გვარი	ხელმოწერა
დირექტორი	მ.ალიბეგაშვილი	
პრ. მთ. არქ	მ. კვესელავა	
დაამუშავა	ზ. ლოლაშვილი	

ფასადი ა-ზ ღერძებს შორის მ. 1:100

მასშტაბი	ფორმატი	სტადია	ფურცელი	ფურც-ბი
1:100	A-2	მპ		

ფასადი 7-1 ღერძებს შორის მ. 1:100



არქიტექტურული ნაწილი

შენიშვნები:

1. ყველა ზომები მოცემულია მმ-ში

პირობითი აღნიშვნები:

+4.632 ნიშნული ფასადებზე და ჭრილებზე

7 ღერძის ხაზი

• გამწოვი

საპროექტო ორგანიზაცია
შპს "ბაზიტი" ს.კ. 40022506

თანამდებობა	გვარი	ხელმოწერა
დირექტორი	მ.ალიბეგაშვილი	
პრ. მთ. არქ	მ. კვესელავა	
დაამუშავა	ზ. ლოლაშვილი	

ფასადი 7-1 ღერძებს შორის მ. 1:100

მასშტაბი	ფორმატი	სტადია	ფურცელი	ფურც-ბი
1:100	A-2	მპ		