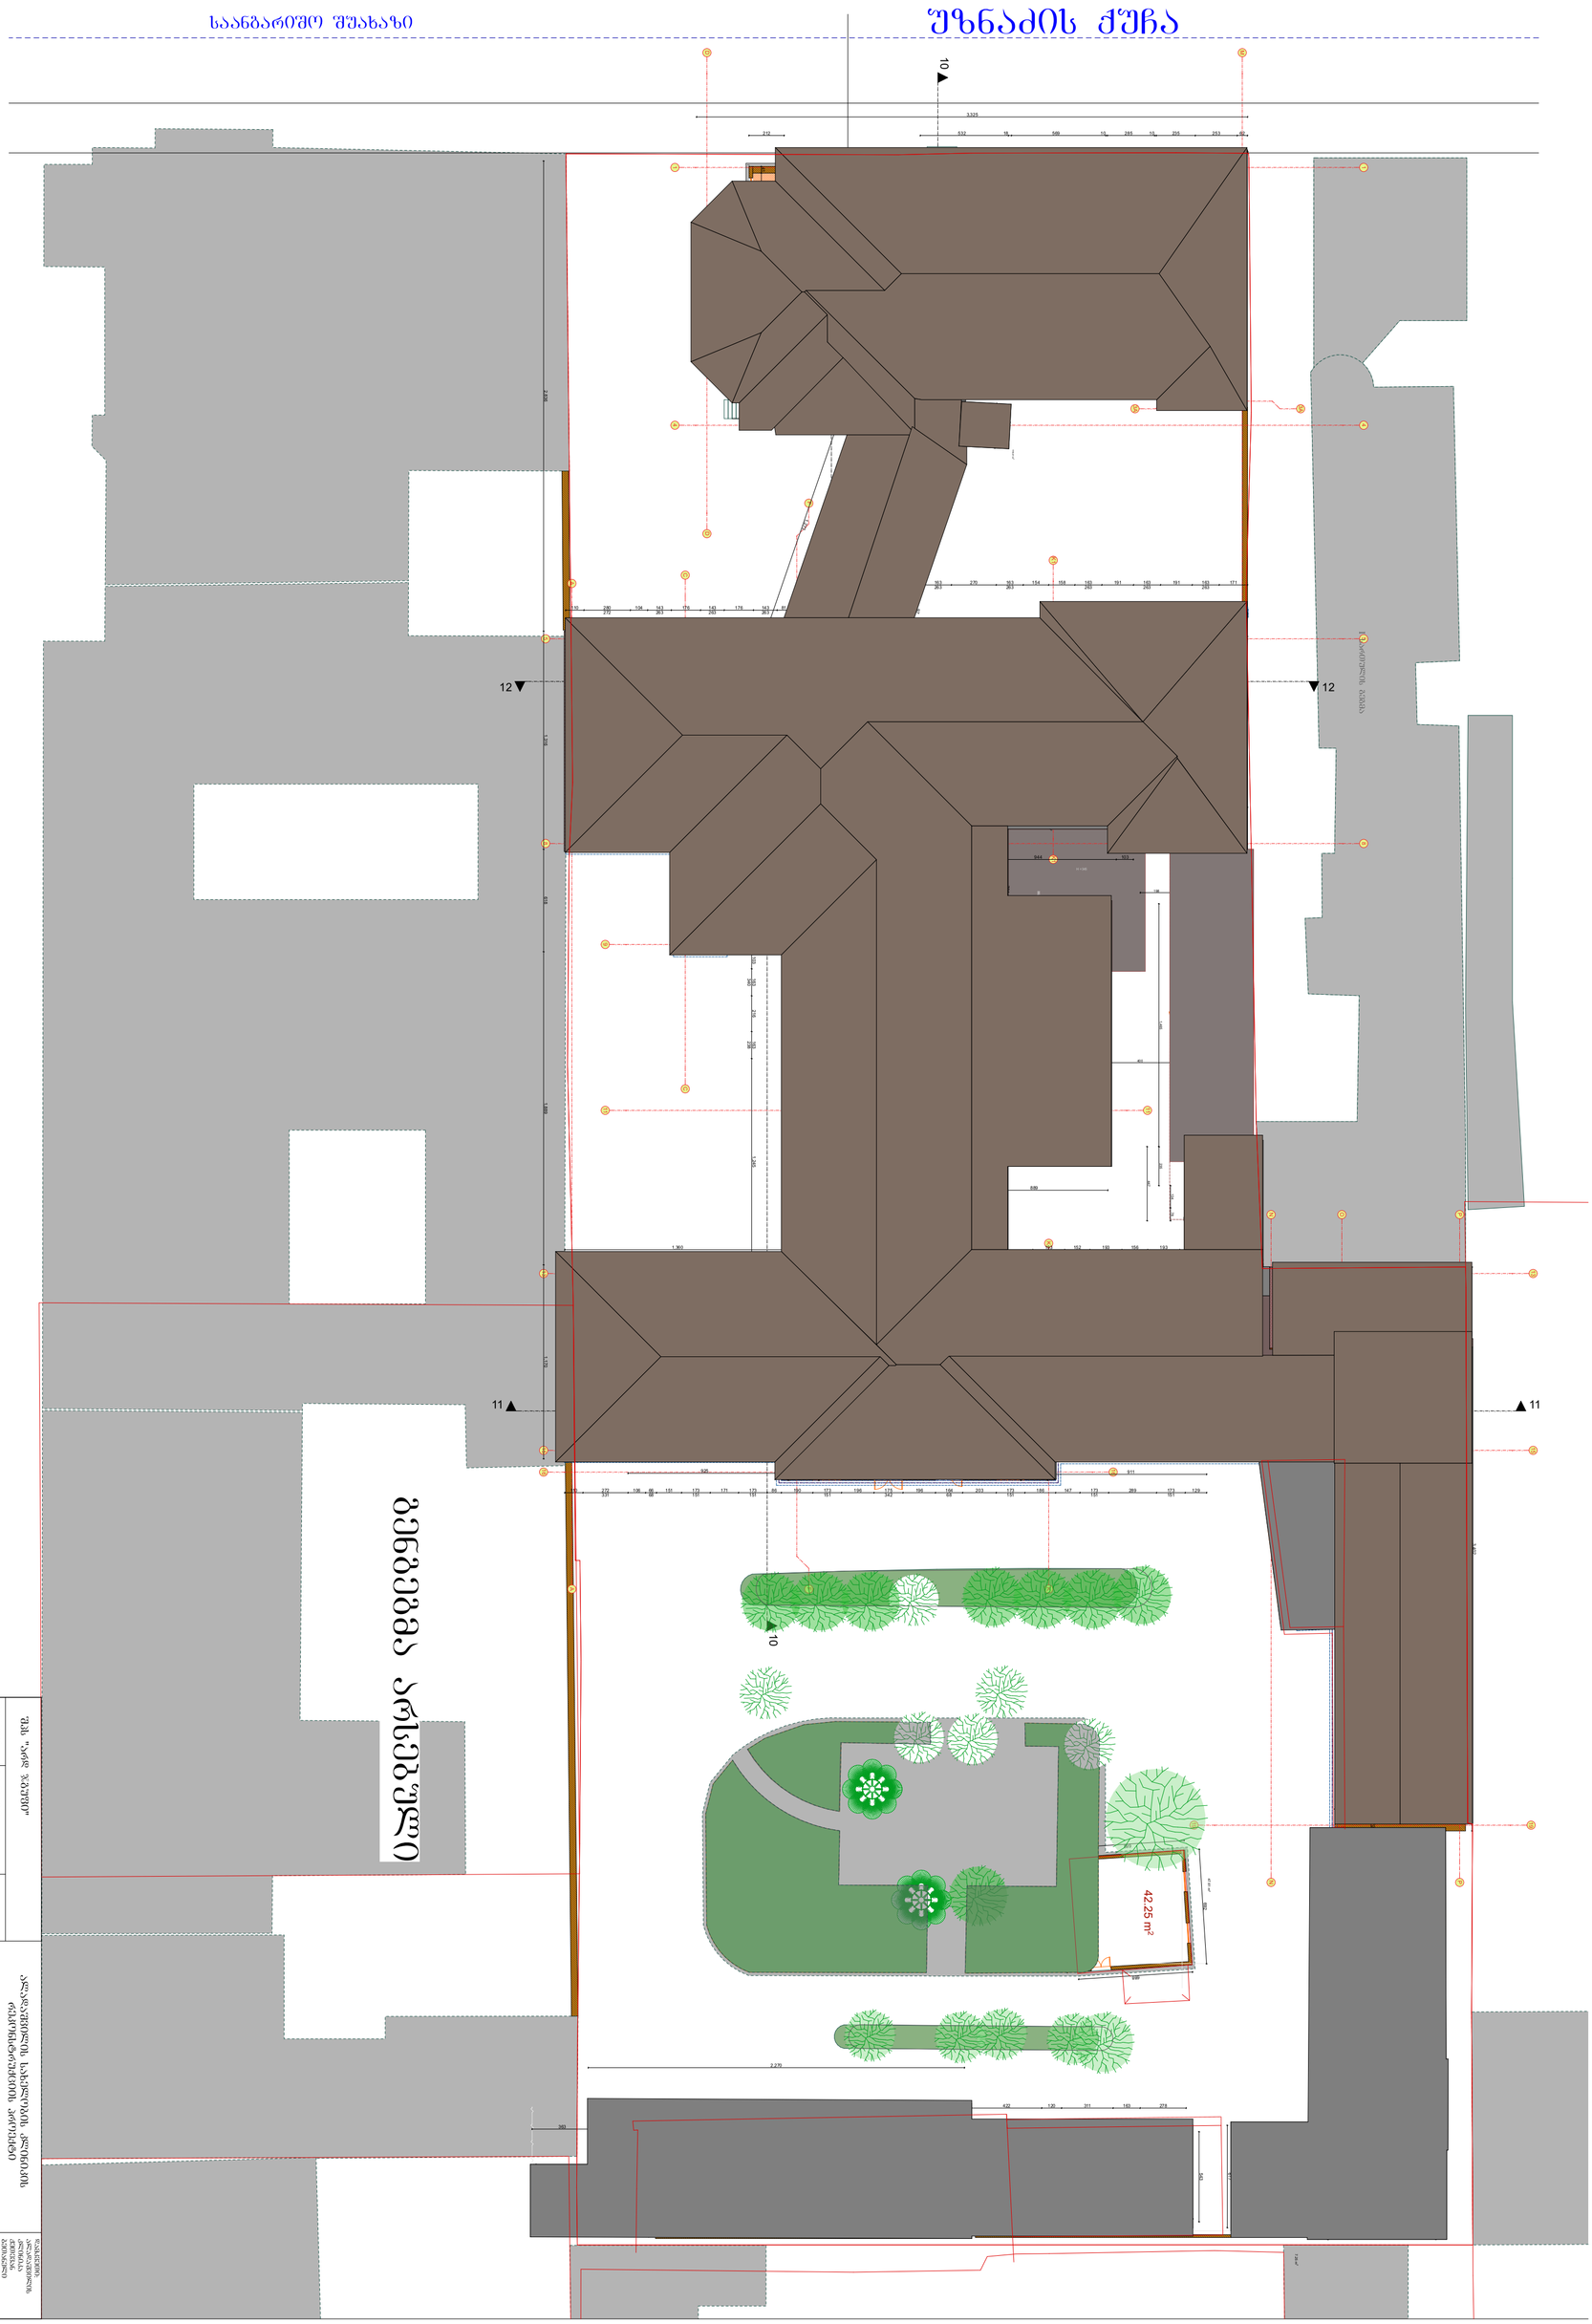

სანგარიშო შუახაზი
შენაძის ქუჩა
10
11
12
42.25 m²



შპს "არდ ჯგუფი"			ალაზანქვიშიღის სახელობის კლინიკის რეკონსტრუქციის პროექტი		
მთავარმენეჯერი	ა. ბაქრაძე		არქიტექტურული პროექტი	მ-ტი	სტადია	შ. №	ფაილი
პროექტის ხელმძღვანელი	ა. ბაქრაძე			A2 1:250	პრელ. პროექტი	2	
კონსტრუქციების ხელმძღვანელი	ბ. ცოცანაძე		გენგეგმა საპროექტო				
შესრულებულია	ა. აბრამიშვილი			2019 წ.			