ქალაქ თბილისის მუნიციპალიტეტის მერია

ტრანსპორტის საქალაქო სამსახური

წერილის ნომერი: **16-0119317259**
თარიღი: **13/11/2019**
პინი: **3379**

გადაამოწმეთ: document.municipal.gov.ge

ადრესატი: შპს მირაქსი
საიდენტიფიკაციო ნომერი: 400157879
მისამართი: საქართველო, თბილისი, გლდანი-ნაძალადევის რაიონი, ო. ხიზანიშვილის ქ., N108

შპს „მირაქსი"-ს დირექტორის
მინდობილ პირს მოქალაქე თამაზ ქოქოსაძეს

ბატონო თამაზ,

თქვენი მ/წლის 7 ნოემბრის განცხადებით (მერიაში რეგისტრაციის №10/0119311626-16; 07.11.2019წ.) წარმოდგენილი საგზაო მოძრაობის ორგანიზების სქემა სამსახურის მიერ შეთანხმებულია.

ამასთან გაცნობებთ, რომ სამუშაოს დასრულების შემდეგ დემონტაჟი უნდა გაუკეთდეს დროებით დამონტაჟებულ საგზაო მოძრაობის ორგანიზების ტექნიკურ საშუალებებს და ქუჩის სავალი ნაწილი მოყვანილი იქნას პირვანდელ მდგომარეობაში.

დანართი: 9 ფურცელი.

პატივისცემით,

მამუკა მუმლაძე

პირველადი სტრუქტურული ერთეულის
ხელმძღვანელი (საქალაქო სამსახურის უფროსი)

გამოყენებულია კვალიფიციური
ელექტრონული ხელმოწერა/
ელექტრონული შტამპი

საქართველოს შინაგან საქმეთა სამინისტრო
საპატრულო პოლიციის დეპარტამენტი



MINISTRY OF INTERNAL AFFAIRS OF GEORGIA
PATROL POLICE DEPARTMENT

MIA 8 19 03052841

14/11/2019

შპს"მირაქსი"-ს წარმომადგენელს თ. ქოქოსაძეს
ქ. თბილისი ზ. ფალიაშვილის ქ. N 43 ბ. 44;
თქვენს 2019 წლის 14 ნოემბრის განცხადებაზე

ასლი: საპატრულო პოლიციის დეპარტამენტის
ქ. თბილისის მთავარი სამმართველოს უფროსის
მოადგილეს ბ–ნ ლაშა ჯოხაძეს

საპატრულო პოლიციის დეპარტამენტში განხილულ იქნა თქვენი განცხადება, რომელიც ეხება ქ. თბილისი კ. ლესელიძის ქუჩა ს/კ 01.11.10.008.202 -ის მიმდებარედ შესასვლელ–გამოსასვლელი გზის მოწყობას, სამშენებლო დამცავი ღობის განთავსებას და არსებული საგზაო/სატრანსპორტო ინფრასტრუქტურის, ნაკადების მიმართულების საგზაო მოძრაობის ორგანიზაციის სქემების შეთანხმებას.

ვითვალისწინებთ რა, ქ. თბილისის მერიის ტრანსპორტის საქალაქო სამსახურის თანხმობას, საპატრულო პოლიციის დეპარტამენტი ითანხმებს წარმოდგენილ დროებითი და მუდმივი მოძრაობის ორგანიზაციის სქემებს და არ არის წინააღმდეგი განახორციელოთ ზემოაღნიშნული სამუშაოები შემდეგი პირობების დაცვით:

- ქვეითად მოსიარულეთა უსაფრთხოების მიზნით დამცავი ღობის ფარგლებში მოეწყოს (თანხმობის გაცემიდან ექვსი თვის განმავლობაში) ქუჩის სავალი ნაწილის მხრიდან ქვეითად მოსიარულეთა ბილიკი, ღობე გზის სავალი ნაწილის მხრიდან გადაიხუროს და ღამის საათებში განათდეს;
- სამშენებლო დამცავი ღობე შეიღებოს შავ-თეთრი ან წითელ-თეთრი ზოლებით;
- სამშენებლო ობიექტზე მისასვლელი გზა აღიჭურვოს მოძრაობის რეგულირების ტექნიკური საშუალებებით წარმოდგენილი სქემის შესაბამისად;
- დაცული იქნას გზის სავალი ნაწილის სისაუფთავე, არ დაუშვათ სამშენებლო მასალისა და ტექნიკის გზის სავალ ნაწილზე განთავსება;
- სამუშაოების დასრულებისთანავე ფეხით მოსიარულეთა ბილიკი მოყვანილ იქნას პირვანდელ მდგომარეობაში, დროებითი მოძრაობის რეგულირების ტექნიკურ საშუალებებს გაუკეთდეს დემონტაჟი და გზის მიერთების ადგილები აღიჭურვოს მოძრაობის რეგულირების ტექნიკური საშუალებებით შეთანხმებული საგზაო მოძრაობის ორგანიზაციის სქემების შესაბამისად;

- სამუშაოების დაწყების და დამთავრების შესახებ წინასწარ ეცნობოს საპატრულო პოლიციის დეპარტამენტის სამორიგეო ნაწილს (ტელ: 241-85-04; 241-85-05);

მეორე ადრესატს: გთხოვთ, უზრუნველყოთ კონტროლის დაწესება წერილში მითითებულ პირობების შესრულებაზე და მოძრაობის რეგულირების ტექნიკური საშუალებების განთავსების მდგომარეობაზე. შეუსრულებლობის შემთხვევაში გაატარეთ ზომები საქართველოს ადმინისტრაციულ სამართალდარღვევათა კოდექსის 134 მუხლით გათვალისწინებული მოთხოვნების შესაბამისად.

დანართი: 12 ფურცლად.

საპატრულო პოლიციის დეპარტამენტი /
საორგანიზაციო სამმართველო / საგზაო მოძრაობის
ზედამხედველობის განყოფილება
განყოფილების უფროსი
ბარბაქაძე დავით

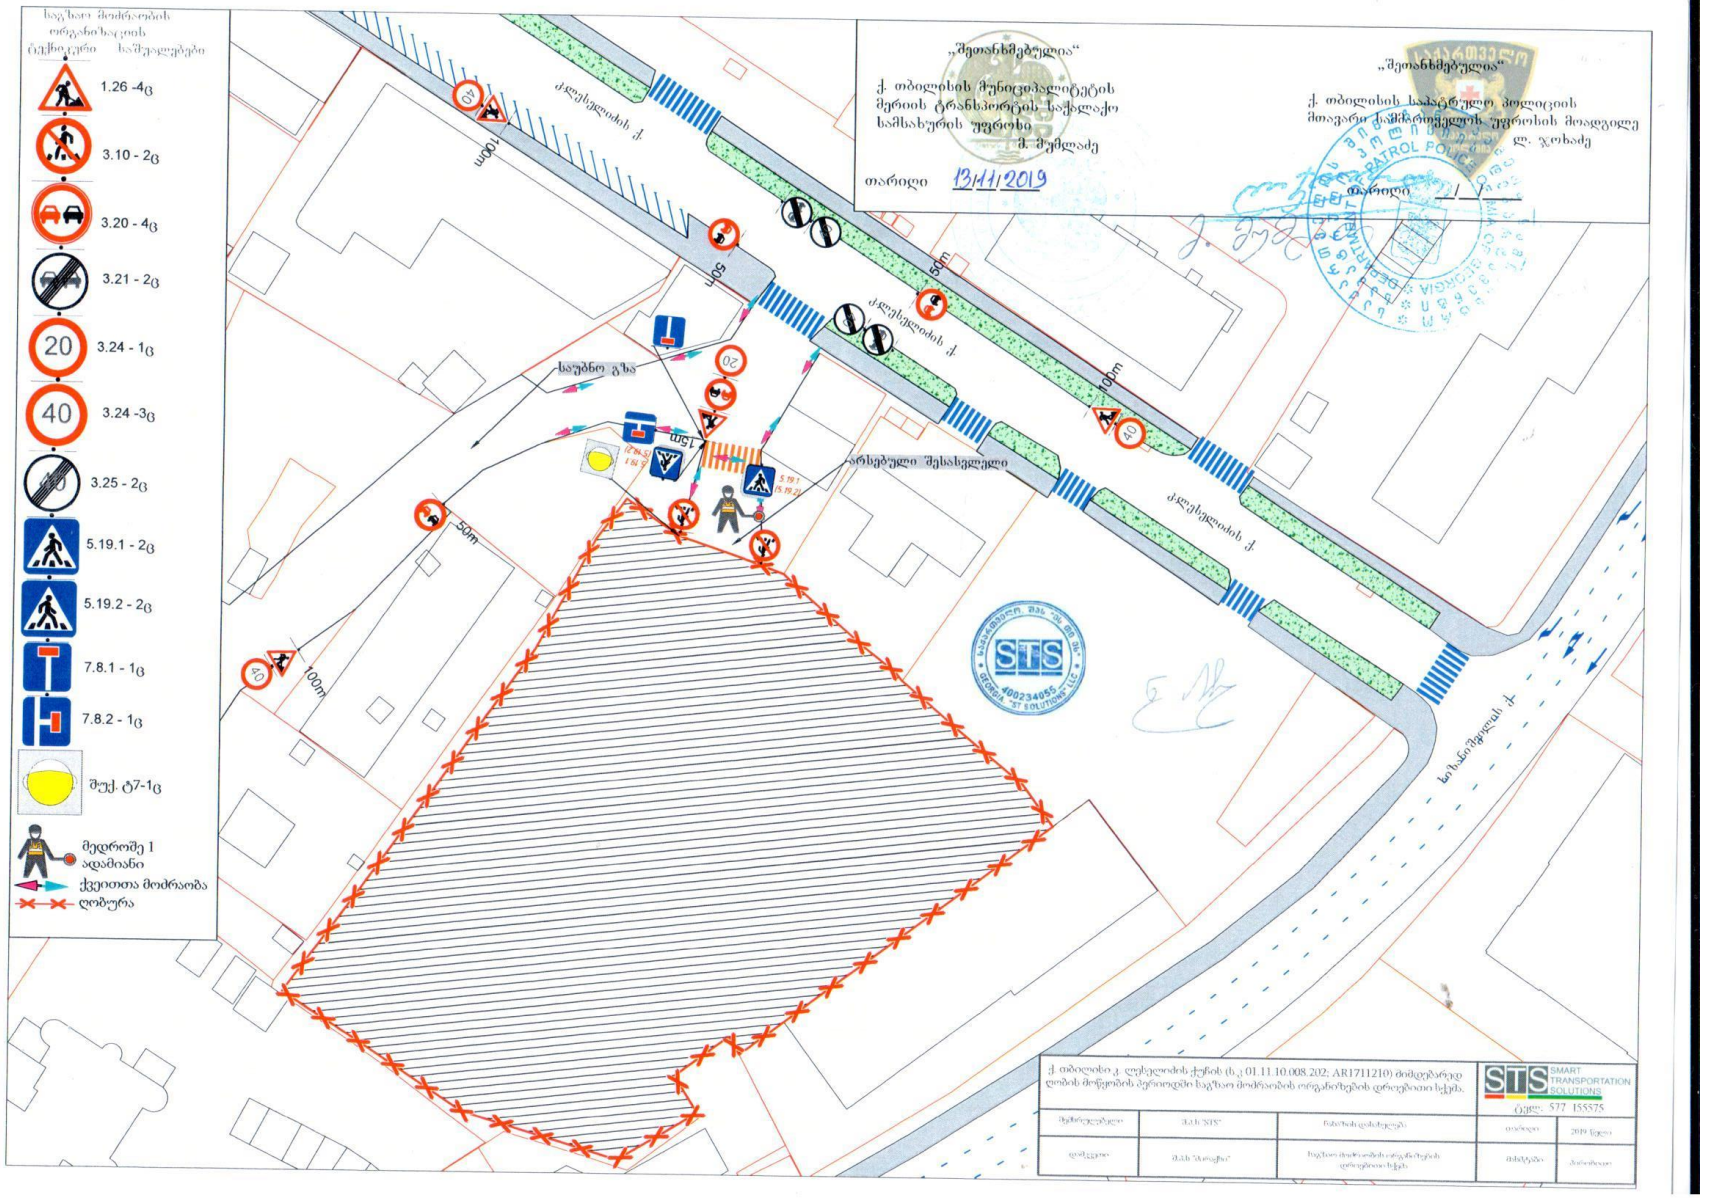
საგზაო მოძრაობის ორგანიზაციის ტექნიკური საშუალებები
1.26 -4ც
3.10 - 2ც
3.20 - 4ც
3.21 - 2ც
3.24 - 1ც
3.24 -3ც
3.25 - 2ც
5.19.1 - 2ც
5.19.2 - 2ც
7.8.1 - 1ც
7.8.2 - 1ც
შუქ. ტ7-1ც
მედროშე 1 ადამიანი
ქვეითთა მოძრაობა
ღობურა
„შეთანხმებულია“
ქ. თბილისის მუნიციპალიტეტის მერიის ტრანსპორტის სამსახურის უფროსი
გ. შემლაძე
თარიღი 13/11/2019
„შეთანხმებულია“
ქ. თბილისის საპატრულო პოლიციის მთავარი ინსპექტორის უფროსის მოადგილე
ლ. ჯოხაძე
თარიღი
ძველსიღნაღის ქ.
საუბნო გზა
არსებული შესახვევი
ხიზანიშვილის ქ.
50m
100m
ქ. თბილისი კ. ლებელიძის ქუჩის (ს.კ 01.11.10.008.202; AR1711210) მიმდებარედ ღობის მოწყობის პერიოდში საგზაო მოძრაობის ორგანიზების დროებითი სქემა.
STS SMART TRANSPORTATION SOLUTIONS
ტელ: 577 155575

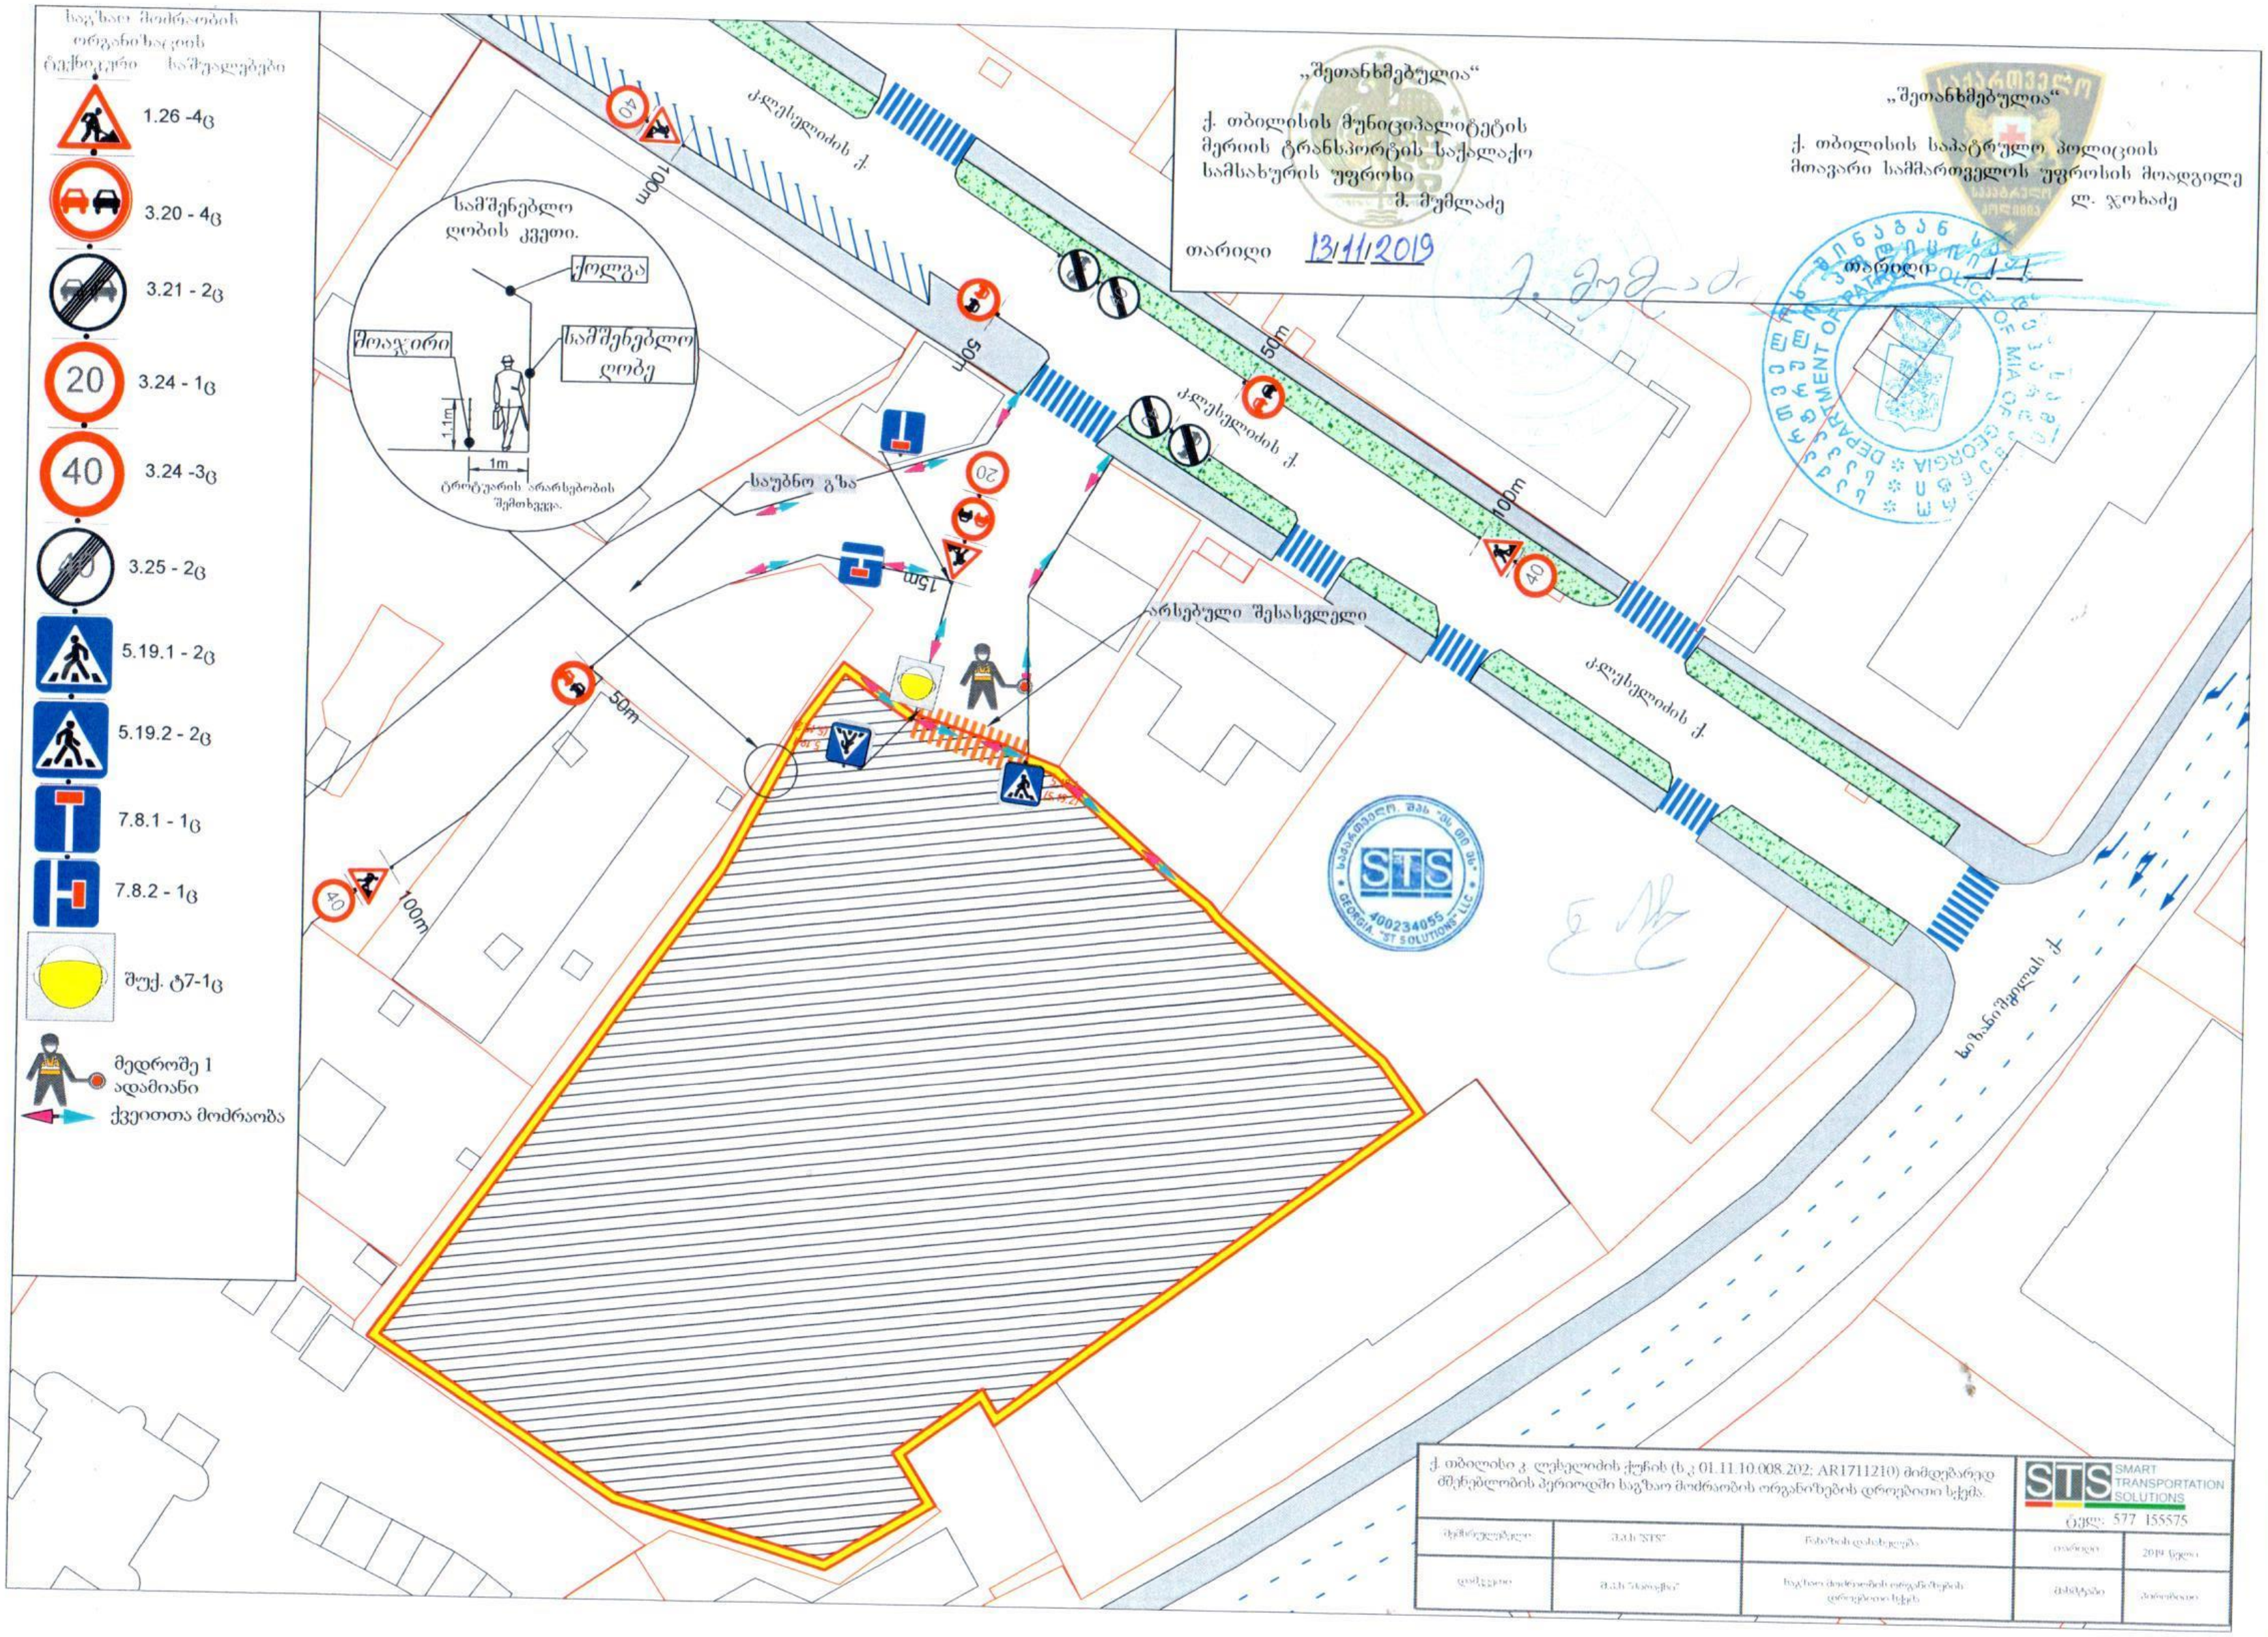

„შეთანხმებულია“

ქ. თბილისის მუნიციპალიტეტის
მერიის ტრანსპორტის საქალაქო
სამსახურის უფროსი
მ. მუმლაძე

თარიღი 13/11/2019

„შეთანხმებულია“

ქ. თბილისის საპატრულო პოლიციის
მთავარი სამმართველოს უფროსის მოადგილე
ლ. ჯოხაძე

თარიღი _/_/__

ქ. თბილისი კ. ლესელიძის ქუჩის (ს.კ 01.11.10.008.202; AR1711210) მიმდებარედ მშენებლობის პერიოდში საგზაო მოძრაობის ორგანიზების დროებითი სქემა.

SMART TRANSPORTATION SOLUTIONS
ტელ: 577 155575

შემსრულებელი	შ.პ.ს "STS"	ნახაზის დასახელება	თარიღი	2019 წელი
დამკვეთი	შ.პ.ს "[illegible]"	საგზაო მოძრაობის ორგანიზების დროებითი სქემა	მასშტაბი	[illegible]

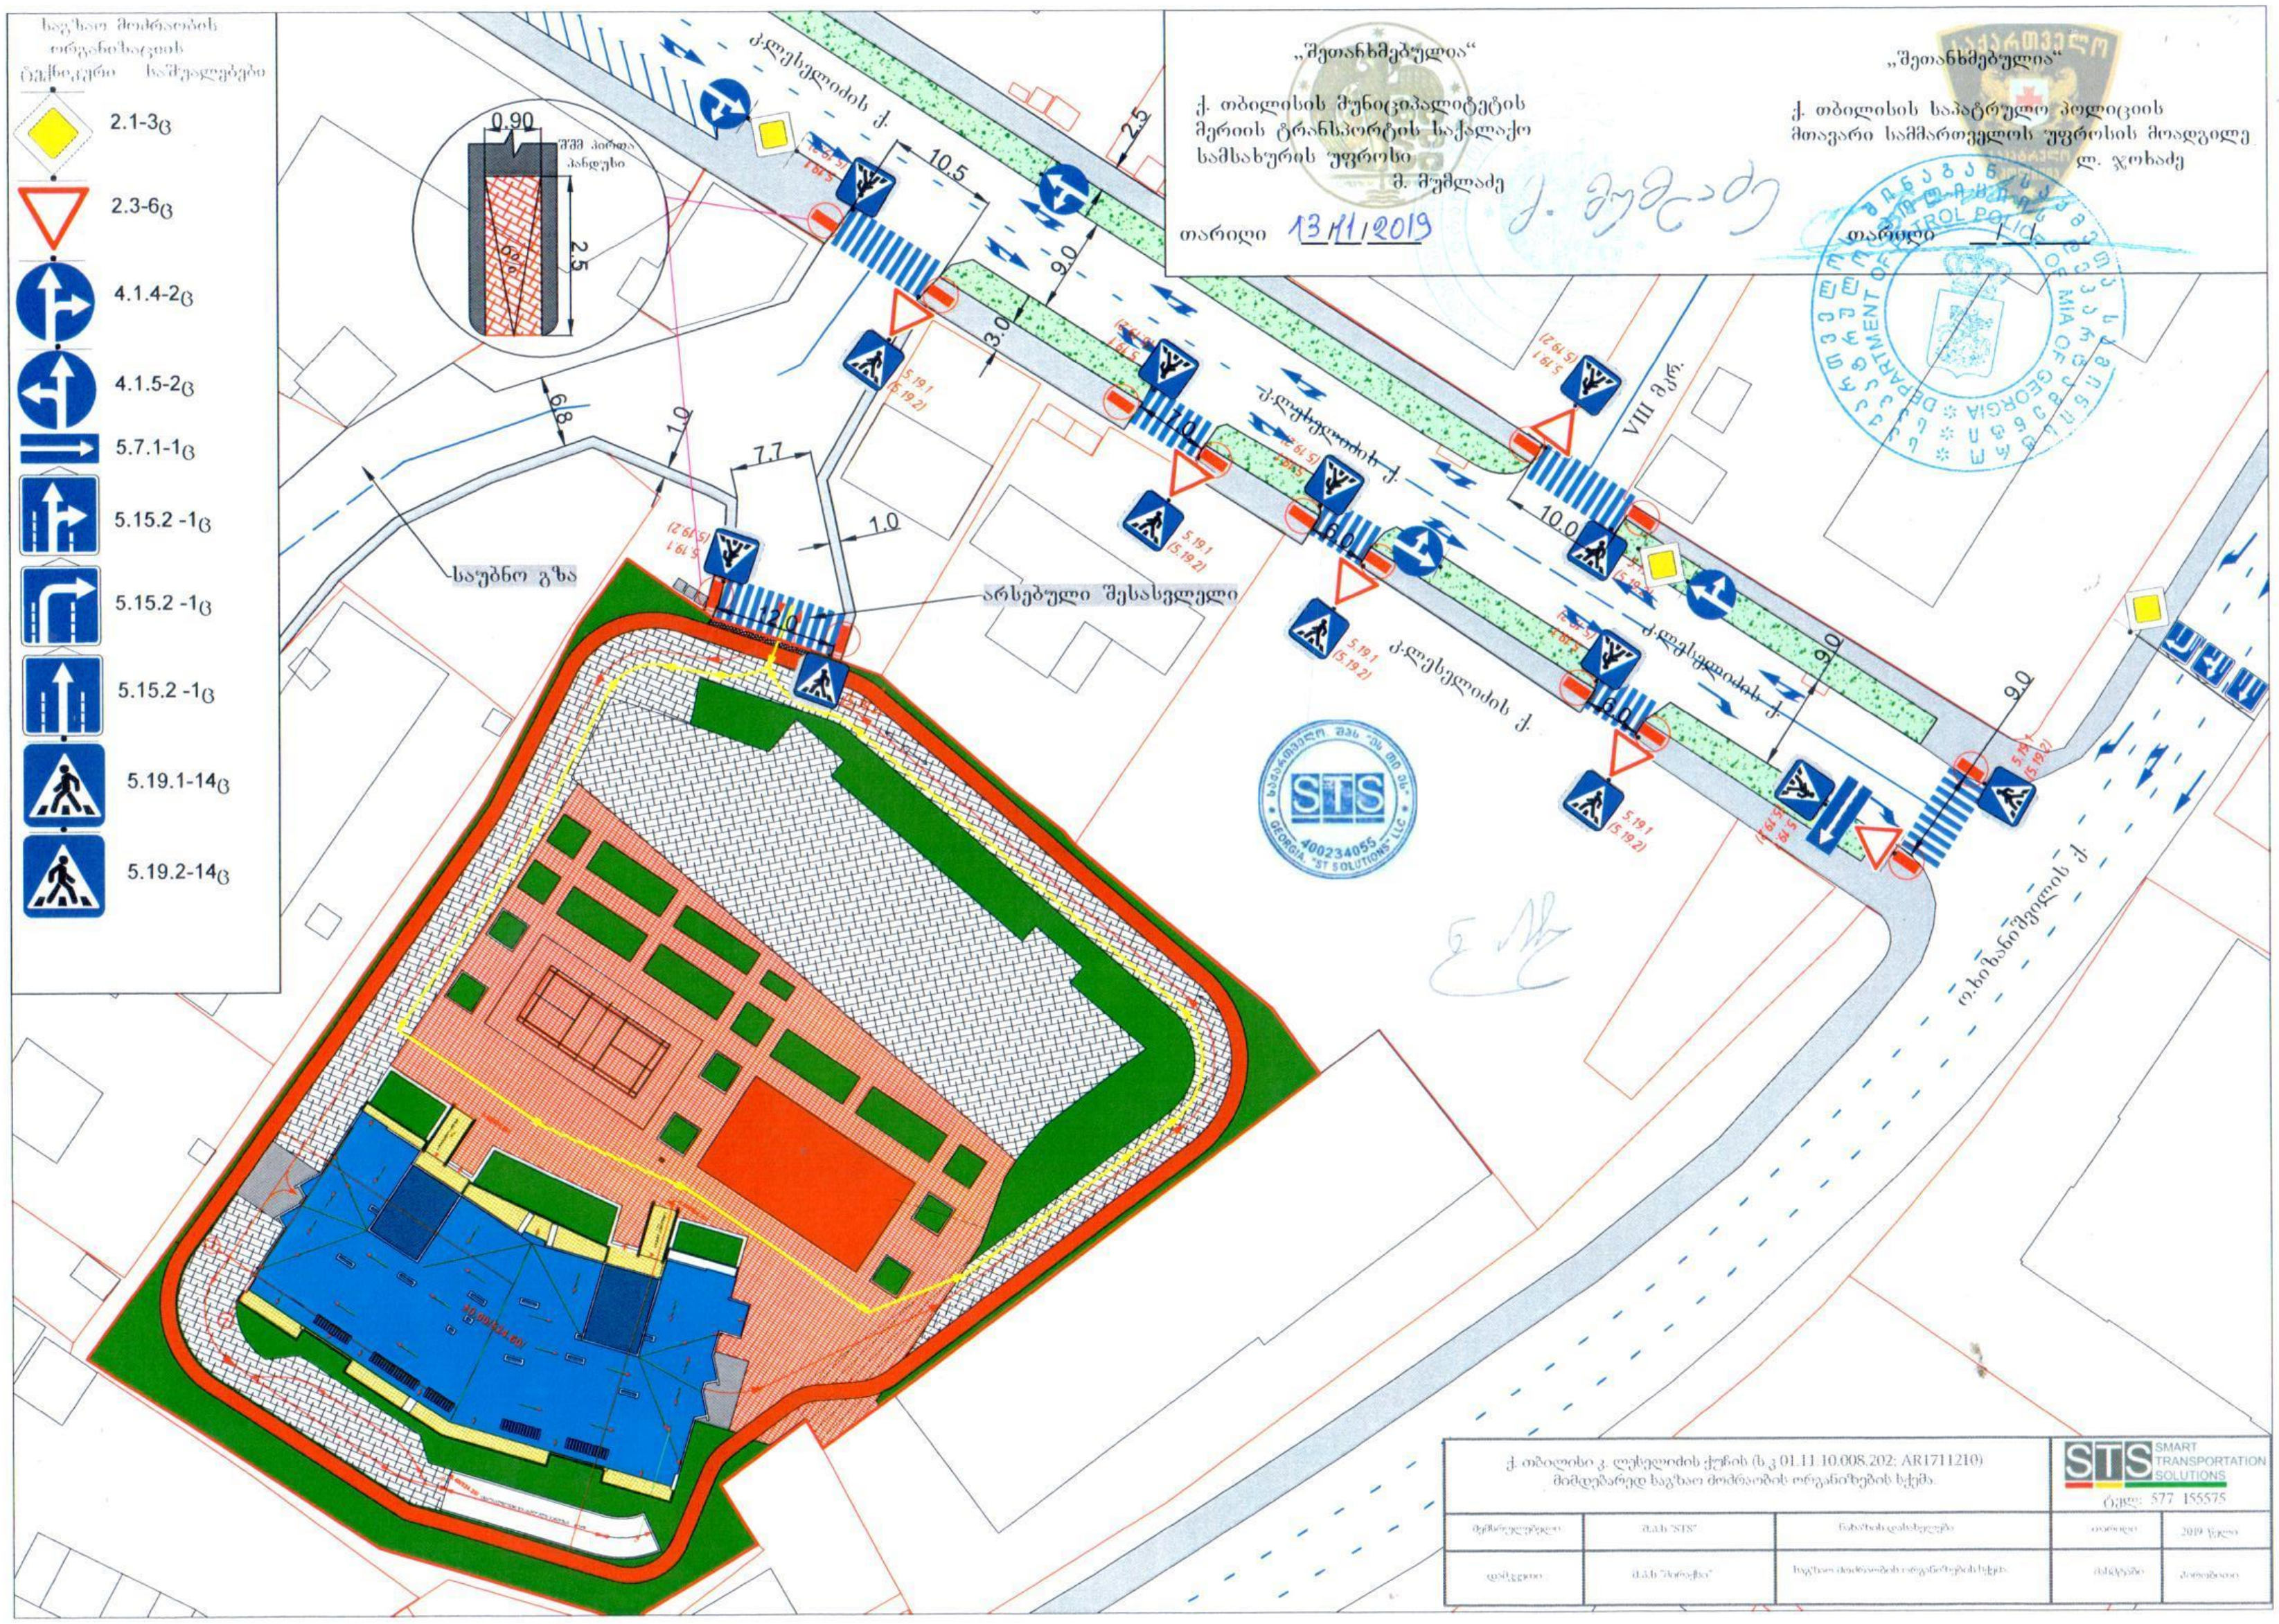
„შეთანხმებულია“
ქ. თბილისის მუნიციპალიტეტის
მერიის ტრანსპორტის საქალაქო
სამსახურის უფროსი
მ. მუმლაძე
თარიღი 13/11/2019
„შეთანხმებულია“
ქ. თბილისის საპატრულო პოლიციის
მთავარი სამმართველოს უფროსის მოადგილე
ლ. ჯოხაძე
თარიღი
საგზაო მოძრაობის ორგანიზების ტექნიკური საშუალებები
2.1-3ც
2.3-6ც
4.1.4-2ც
4.1.5-2ც
5.7.1-1ც
5.15.2 -1ც
5.15.2 -1ც
5.15.2 -1ც
5.19.1-14ც
5.19.2-14ც
საუბნო გზა
არსებული შესასვლელი
VIII შეს.
ქ. თბილისი კ. ლესელიძის ქუჩის (ს.კ 01.11.10.008.202; AR1711210)
მიმდებარედ საგზაო მოძრაობის ორგანიზების სქემა.
SMART TRANSPORTATION SOLUTIONS
ტელ: 577 155575
შპს "STS"
2019 წელი