

# საპროექტო ჭრილი 13-1 ღერძებში

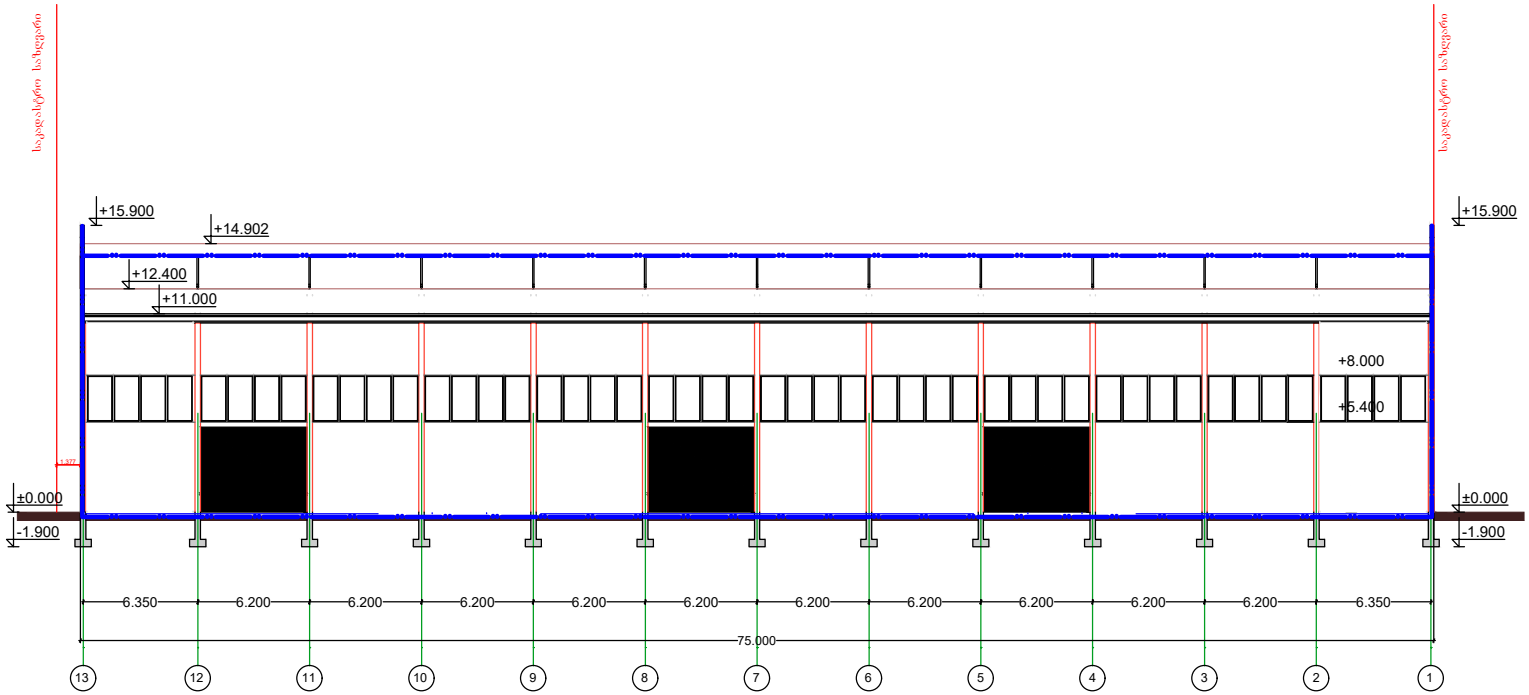


მასშტაბი 1:400

| | | |
|---|---|---|
| დირექტორი | | ლ.ბეგბია |
| მთ.არქიტექტორი | | ლ.ტალიაშვილი |
| პროექტის სახელწოდება | | |
| საპროექტო ჭრილი | ფაბრიკა | |
| პირობითი ნიშნები | დამკვეთი | შ.პ.ს "ბათ გლასი" |
| 0.00 არქიტ. ნიშნული | მისამართი | ქობილისი, ქუჩა ქინძმარაული, №13 (ნაკვ. 01/061) |
| საკადასტრო საზღვარი | | |

# საპროექტო ჭრილი - ღერძებში

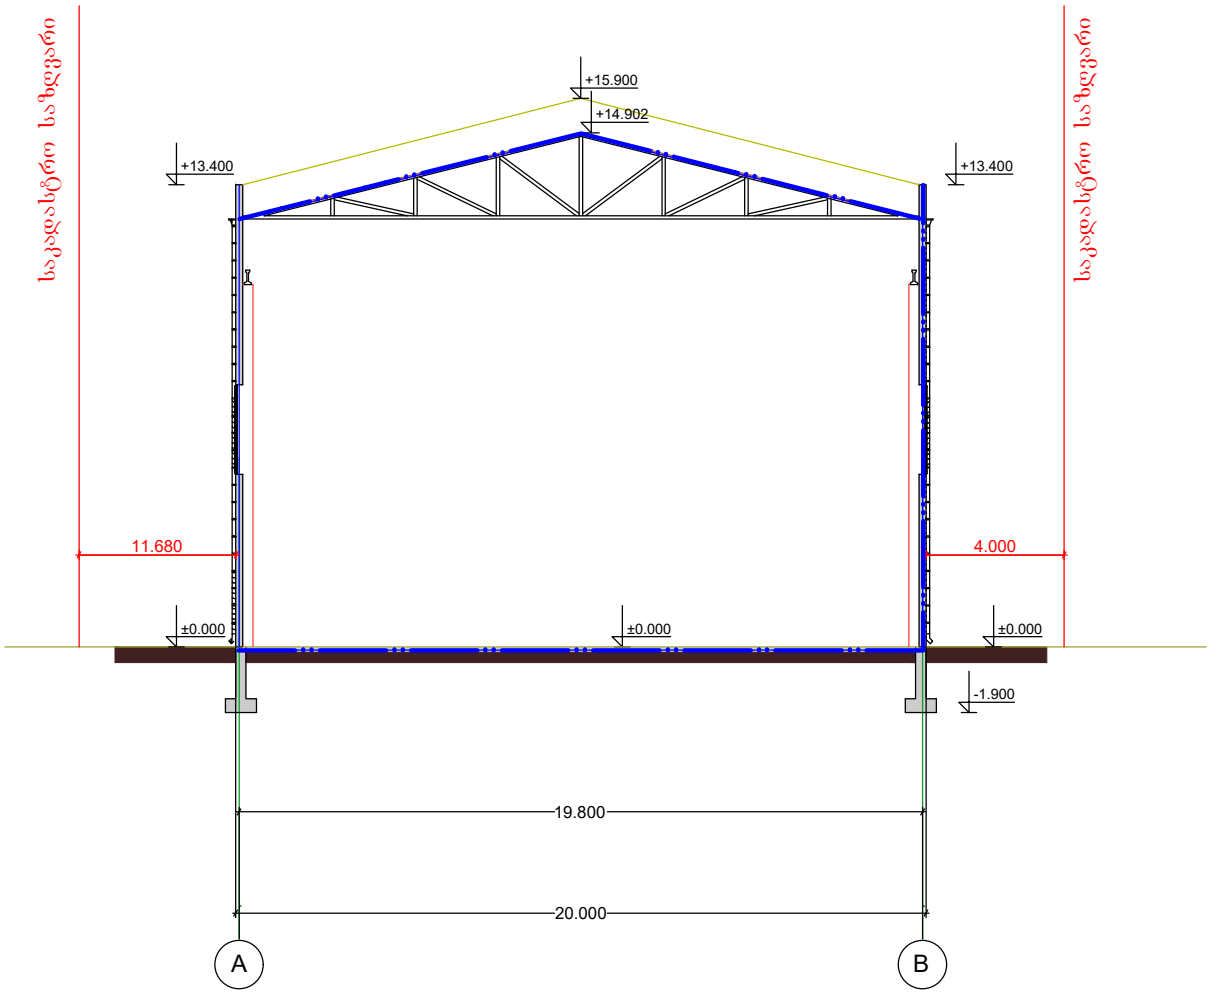


მასშტაბი 1:200

| | | |
|---|---|---|
| დირექტორი | | ლ.ბებია |
| მთარჭმტექტორი | | ლ.ტალაშილი |
| საპროექტო ჭრილი | პროექტის სახელწოდება: ფაბრიკა | |
| პირობითი ნიშნები | დამკვეთი: შპს "ბათ გლასი" | |
| არქიტ. ნიშნული 0.00 | მისამართი: ქობულეთი, ქუჩა ჭინჭარაული, №13 (ნაკ. 01/061) | |
| საკადასტრო საზღვარი | | |