| ფორმატი | დაკვეთა № | შაილის სახელი |
|---|---|---|
| A3 | | |

ექსპლიკაცია:

- დამხმარე ფართი 86.9 მ²
- სასაწყობე-სამაცივრე ფართი 817.1 მ²
- ლიფტის და კიბის უჯრედი 14.6 მ²
- საზაფხულო ფართი 143.6 მ²

1. თ-ზ მონაკვეთში დამატებით მოეწყობა კარი;
2. სახანძრო უსაფრთხოების კუთხე;
3. 7-1 ფასადზე თ ღერძზე მოეწყობა სარეკლამო მორბენალი სტრიქონები;
4. 7-1 ფასადზე 2-1 მონაკვეთში დამატებით მოეწყობა ფანჯრები;
5. 1-7 ფასადზე 1-2 მონაკვეთში დამატებით მოწყობილია კარები და ფანჯარა;
6. 2-4 მონაკვეთში შეცვლილია ვიტრაჟების ვიზუალი.

შენიშვნები:

დამკვეთი

შპს.“MDM Group“

მისამართი

სამეურნეო შენობა ქ.თბილისი ბელიაშვილის # 43ა

პროექტის სახელწოდება

მრავალფუნქციური შენობა/სამეურნეო ობიექტი (ცირის საშრობი, სასაწყობე და სამაცივრე ფართები, საცალო ბაზრობა)

| თანამდებობა | გვარი | ხელმოწერა | თარიღი |
|---|---|---|---|
| დირექტორი | კარაბიძე | | |
| არქიტექტორი | ჯ.ფხაკაძე | | |
| არქიტექტორი | ლ.ჩაკვეტაძე | | |


RCO

მისამართი

ქ. თბილისი, მარშალ გელოვანის №13

| მასშტაბი | 1:200 | ნახაზი |
|---|---|---|
| თარიღი | | გეგმა 0.00 ნიშნულზე |

| სტადია | თარიღი | შენიშვნები |
|---|---|---|
| არქ. პრ. კორექტირება | 27.11.2019 | |

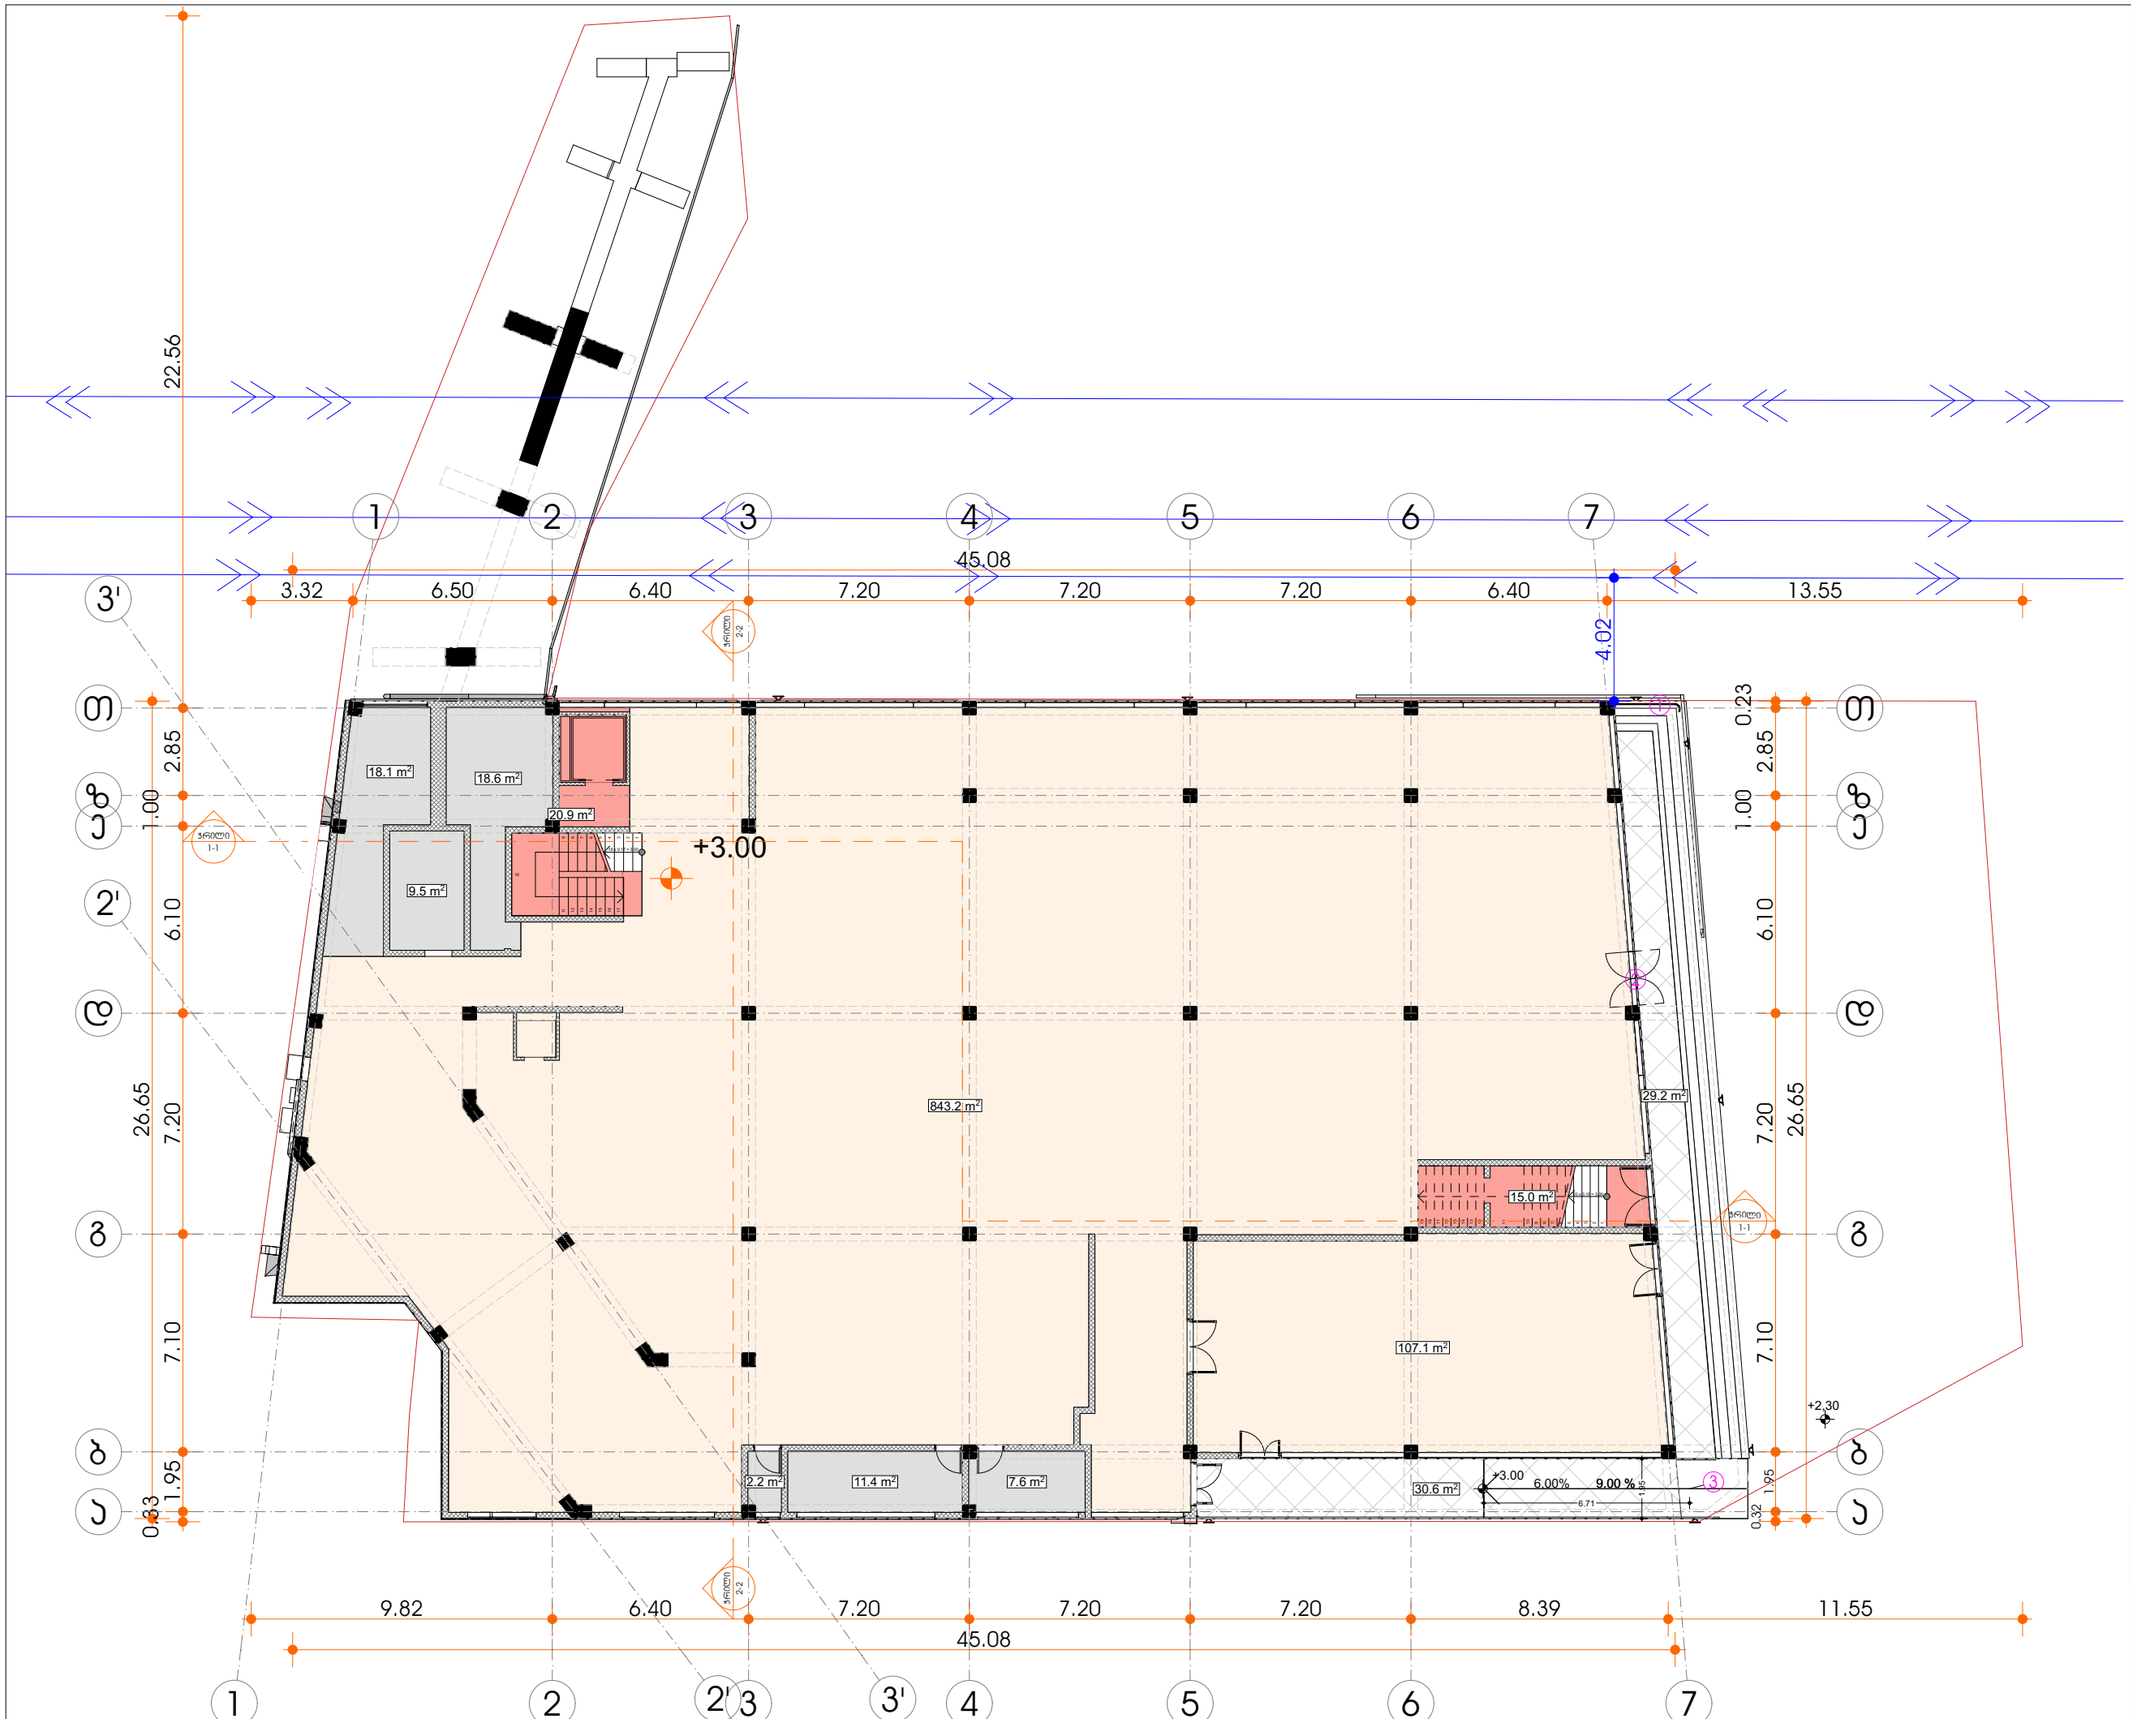


| ფორმატი | დაკვეთა № | შაილის სახელი |
|---|---|---|
| A3 | | |

ექსპლიკაცია:

- დამხმარე ფართი 67.4 მ²
- სასაწყობე-სამაცივრე ფართი 950.3 მ²
- ღიფტის და კიბის უჯრედი 35.9 მ²
- საზაფხულო ფართი 59.8 მ²

1. ა-თ ფასადზე თ მონაკვეთში მოეწყო მოაჯირი;
2. ა-თ ფასადზე დ-ე მონაკვეთში მოეწყობილია კარი;
3. შეიცალა პანდუსის ფორმა;
4. გაზრდილია კიბის საფეხურების რაოდენობა.

შენიშვნები:

დამკვეთი

შპს.“MDM Group“

მისამართი

სამეურნეო შენობა ქ.თბილისი ბელიაშვილის # 43ა

პროექტის სახელწოდება

მრავალფუნქციური შენობა/სამეურნეო ობიექტი (ჩირის საშრობი, სასაწყობე და სამაცივრე ფართები, საცალო ბაზრობა)

| თანამდებობა | გვარი | ხელმოწერა | თარიღი |
|---|---|---|---|
| დირექტორი | კ.არაბიძე | | |
| | | | |
| არქიტექტორი | ბ.შხაშტარი | | |
| არქიტექტორი | დ.ჩაჭვეტაძე | | |


RCO

მისამართი

ქ. თბილისი, მარშალ გელოვანის №13

| მასშტაბი | 1:200 | ნახაზი |
|---|---|---|
| თარიღი | | ბეჭმა +3.00 ნიშნულზე |

| სტადია | თარიღი | შურცლები |
|---|---|---|
| არქ. პრ. კორექტირება | 27.11.2019 | |

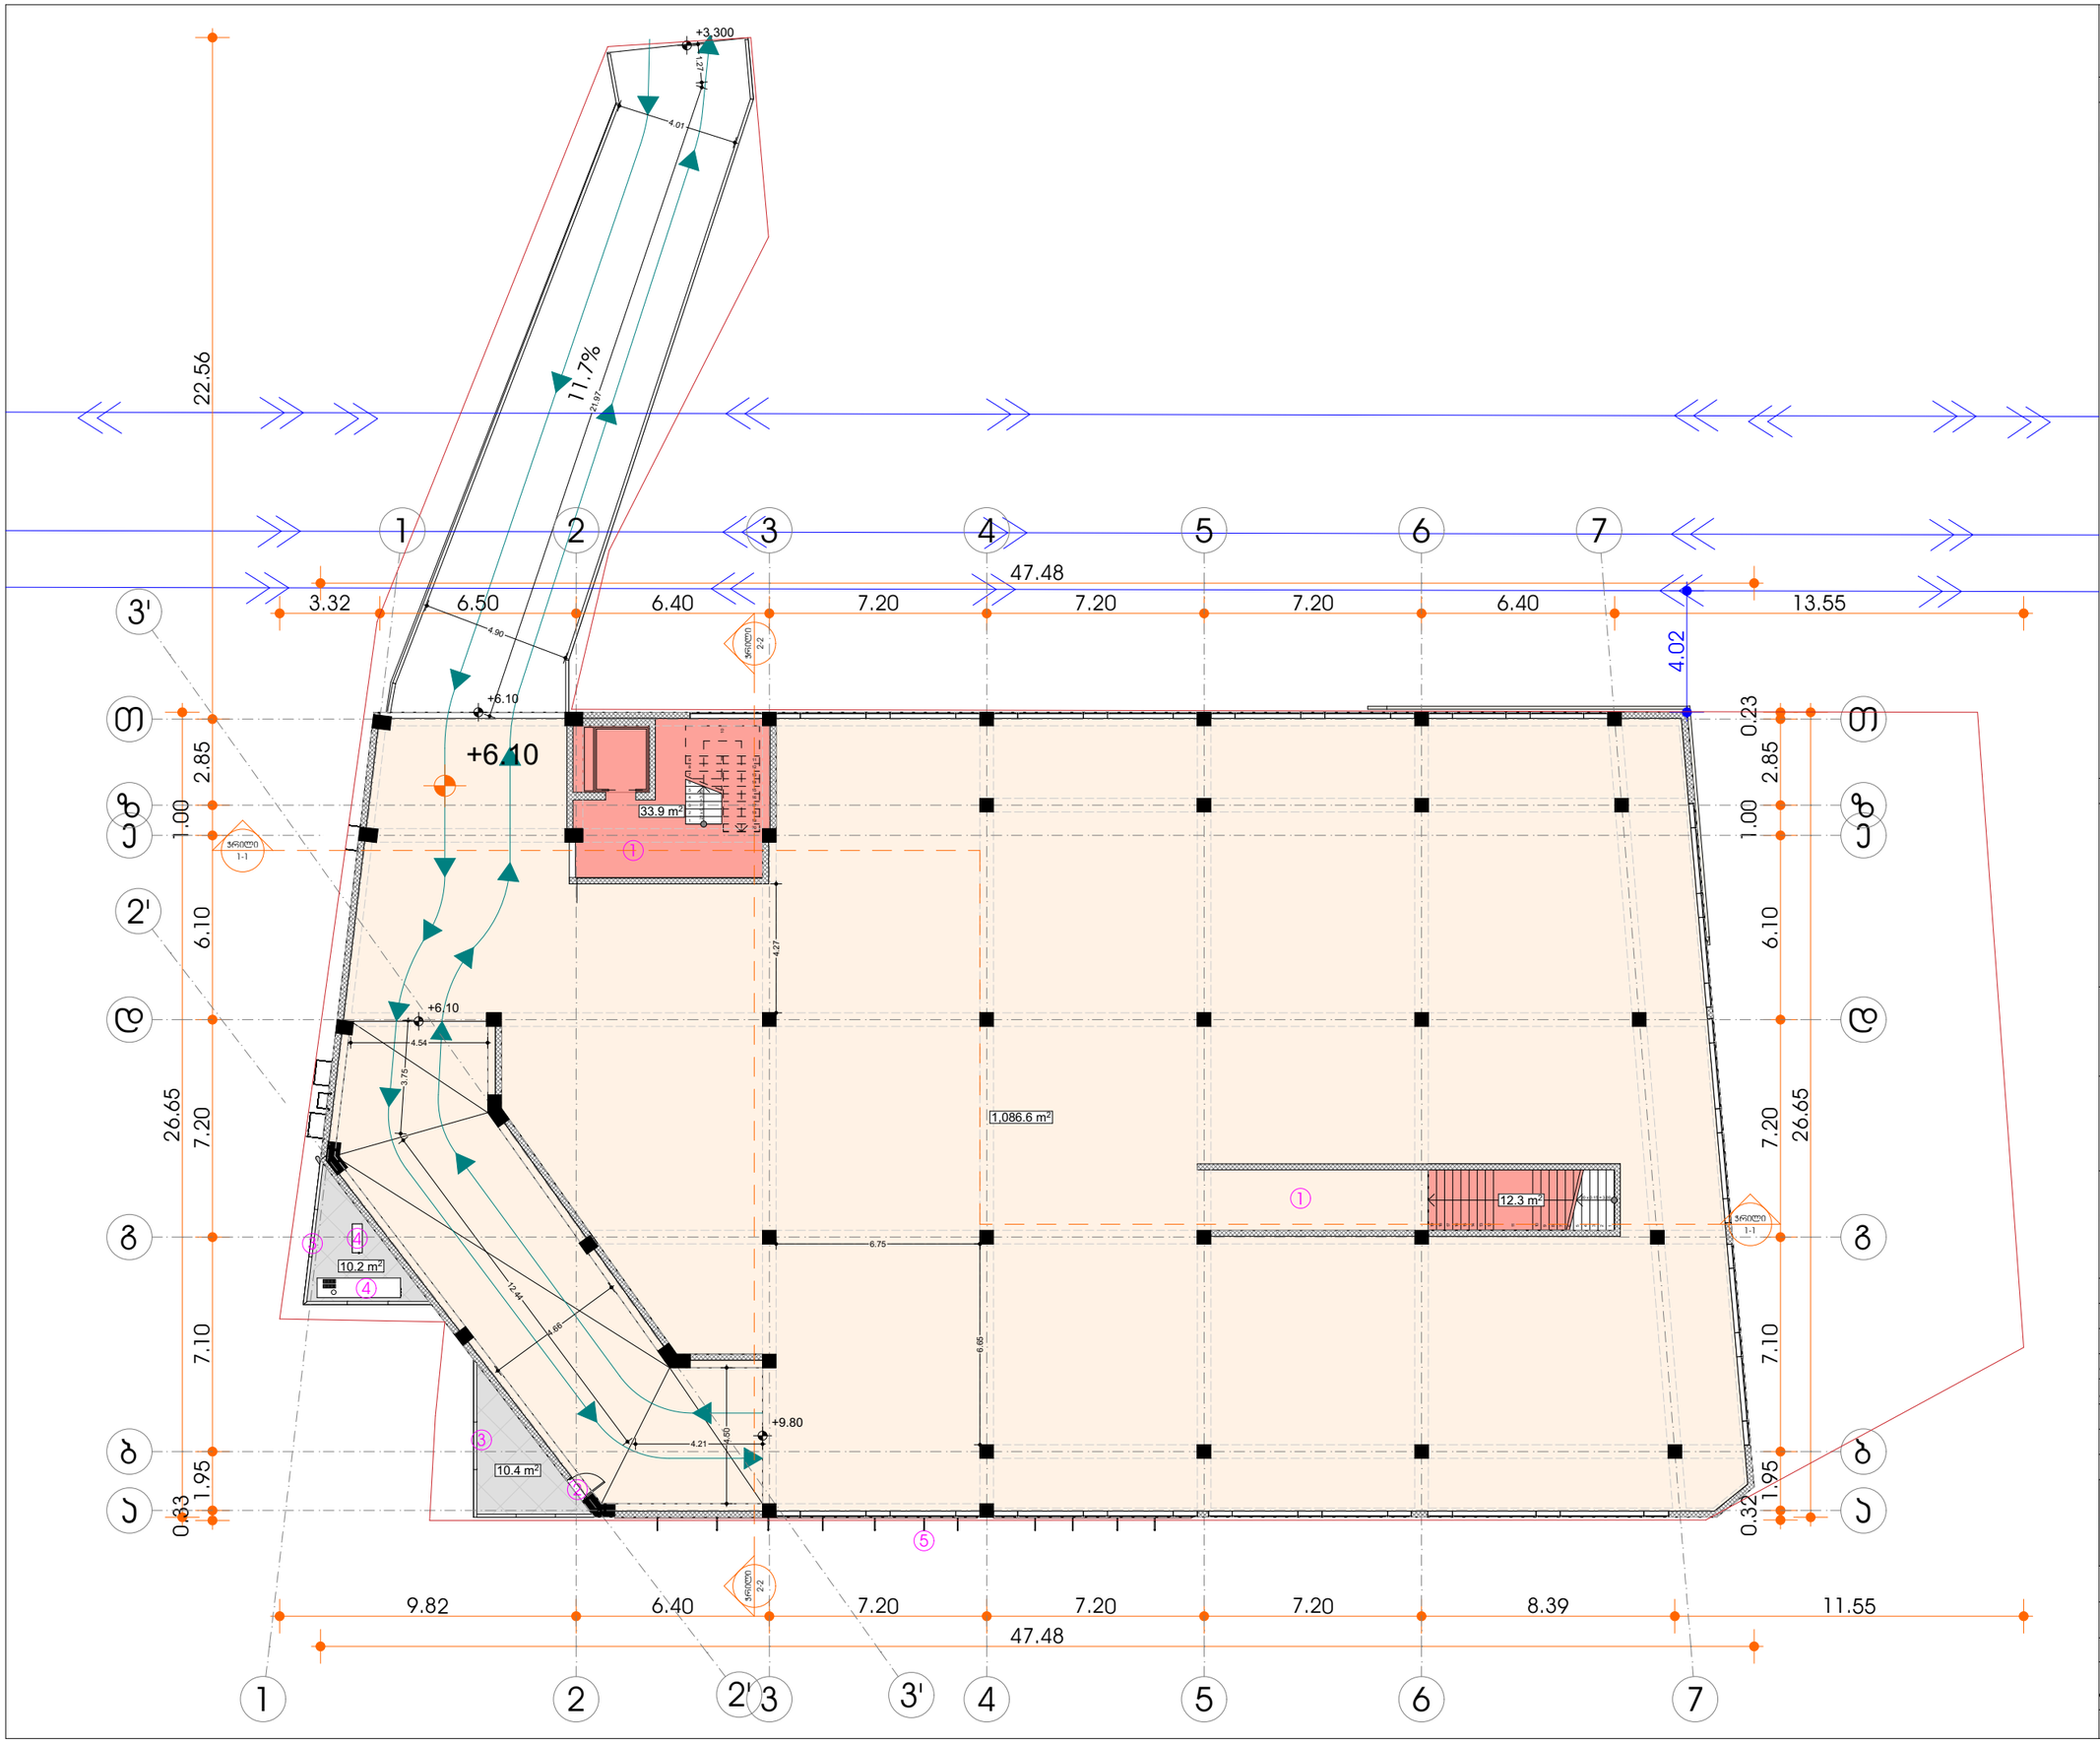


| ფორმატი | დაკვეთა № | შაილის სახელი |
|---|---|---|
| A3 | | |

ექსპლიკაცია:

- სახაწყობე-სამაცივრე ფართი 1086.6მ²
- ღიობის და კიბის შ%რედი 46.2 მ²
- საზაფხულო ფართი 20.6 მ²

1. შეცვლილია ტამბურის ფართები;
2. ბ-ა მონაკვეთში დამატებით მოეწყობა ღიობი;
3. დ-ა მონაკვეთში დამატებით მოეწყობა მოაჯირები და საზაფხულო ფართები;
4. მოეწყობა ელ.დანადგარები;
5. განათების ელემენტები.

შენიშვნები:

დამკვეთი

შპს.“MDM Group“

მისამართი

სამეურნეო შენობა ქ.თბილისი ბელიაშვილის # 43ა

პროექტის სახელწოდება

მრავალფუნქციური შენობა/სამეურნეო ობიექტი (ცირის საშრობი, სახაწყობე და სამაცივრე ფართები, საცალო ბაზრობა)

| თანამდებობა | გვარი | ხელმოწერა | თარიღი |
|---|---|---|---|
| დირექტორი | ქ.არაბიძე | | |
| არქიტექტორი | ჯ.ფხაკაძე | | |
| არქიტექტორი | ლ.ჩაჩუტაძე | | |


RCO

მისამართი

ქ. თბილისი, მარშალ გელოვანის №13

| მასშტაბი | 1:200 | ნახაზი |
|---|---|---|
| თარიღი | | ბეგმა +6.10 ნიშნულზე |

| სტადია | თარიღი | შურცლები |
|---|---|---|
| არქ. პრ. კორექტირება | 27.11.2019 | |

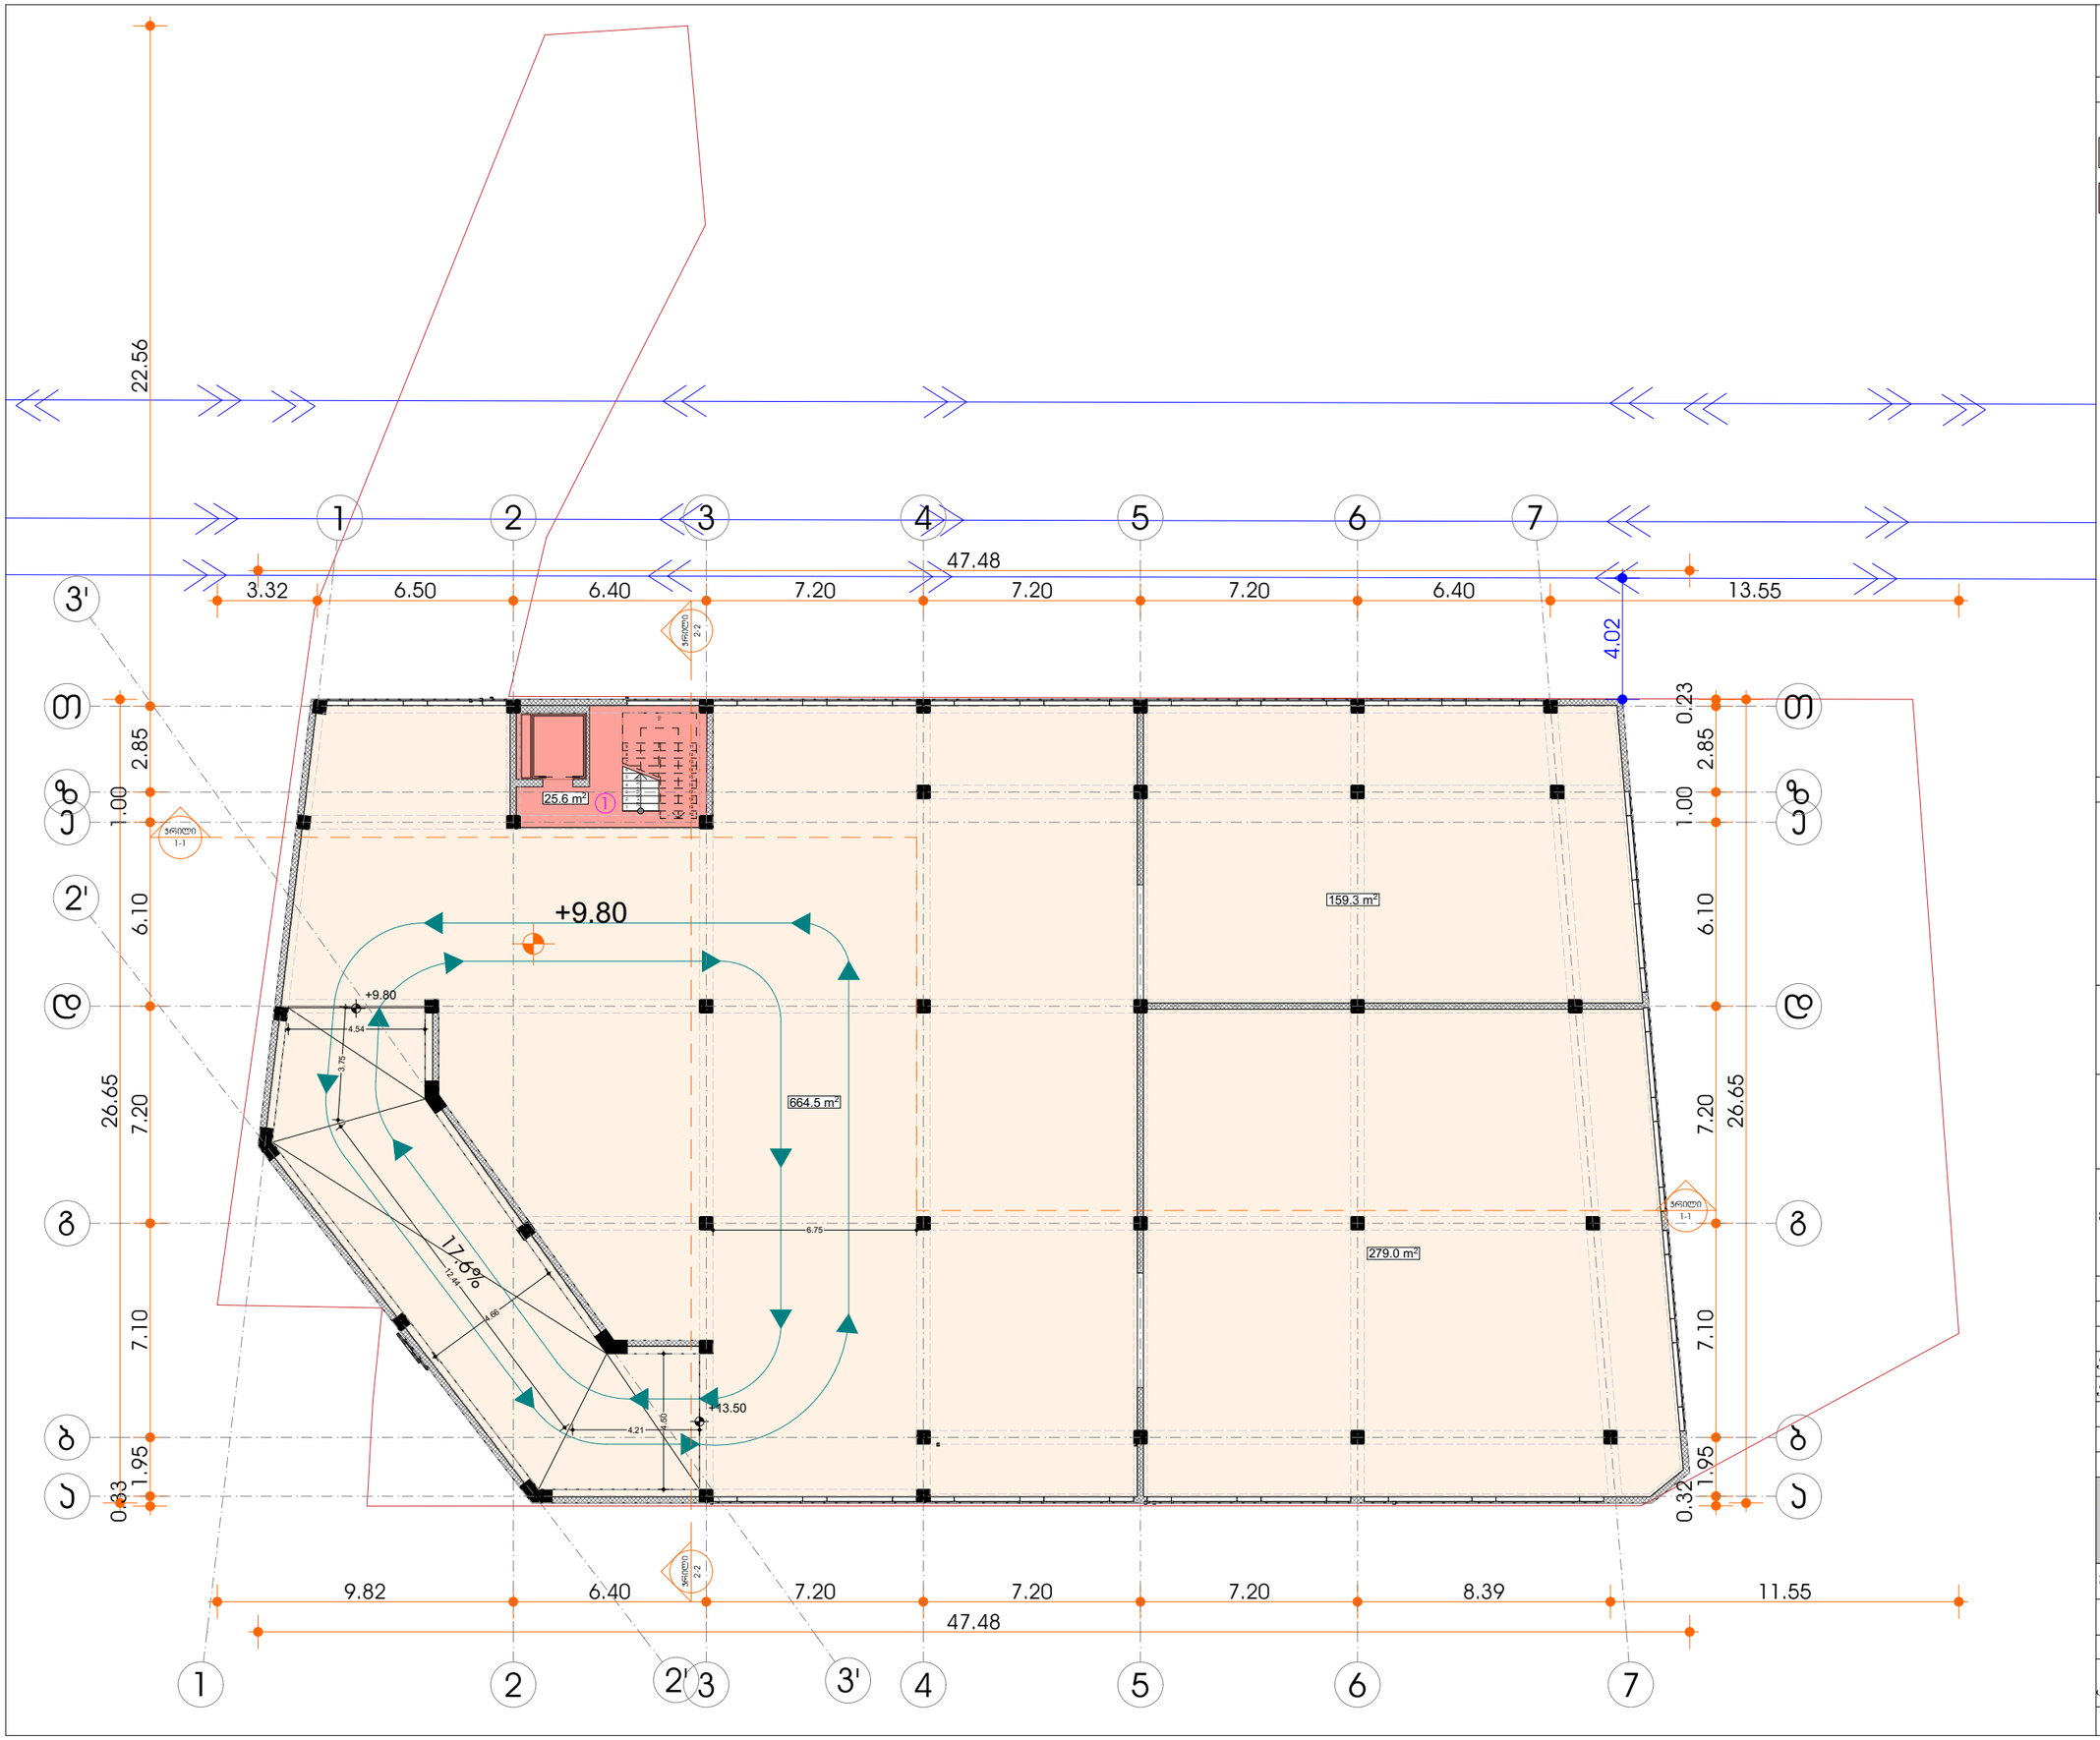


| ფორმატი | დაკვეთა № | შაილის სახელი |
|---|---|---|
| A3 | | |

ექსპლიკაცია:

სასაუზმეგ-სამაცივრე ფართი 1102.8მ²

ლიფტის და კიბის უჯრედი 25.6 მ²

1. შეცვლილია ტამბურის ფართი;

შენიშვნები:

დამკვეთი

შპს.“MDM Group“

მისამართი

სამეურნეო შენობა ქ.თბილისი ბელიაშვილის # 43ა

პროექტის სახელწოდება

მრავალფუნქციური შენობა/სამეურნეო ობიექტი (ჩირის საშრობი, სასაუზმეგ და სამაცივრე ფართები, საცალო ბაზრობა)

| თანამდებობა | გვარი | ხელმოწერა | თარიღი |
|---|---|---|---|
| დირექტორი | კარაბიძე | | |
| | | | |
| არქიტექტორი | ბ.ფხაკაძე | | |
| არქიტექტორი | ლ.ჩაკვეტაძე | | |


RCO

მისამართი

ქ. თბილისი, მარშალ გელოვანის №13

| მასშტაბი | 1:200 | ნახაზი | გეგმა +9.80 ნიშნულზე |
|---|---|---|---|
| თარიღი | | | |

| სტადია | თარიღი | შურცლები |
|---|---|---|
| არქ. პრ. კორექტირება | 27.11.2019 | |

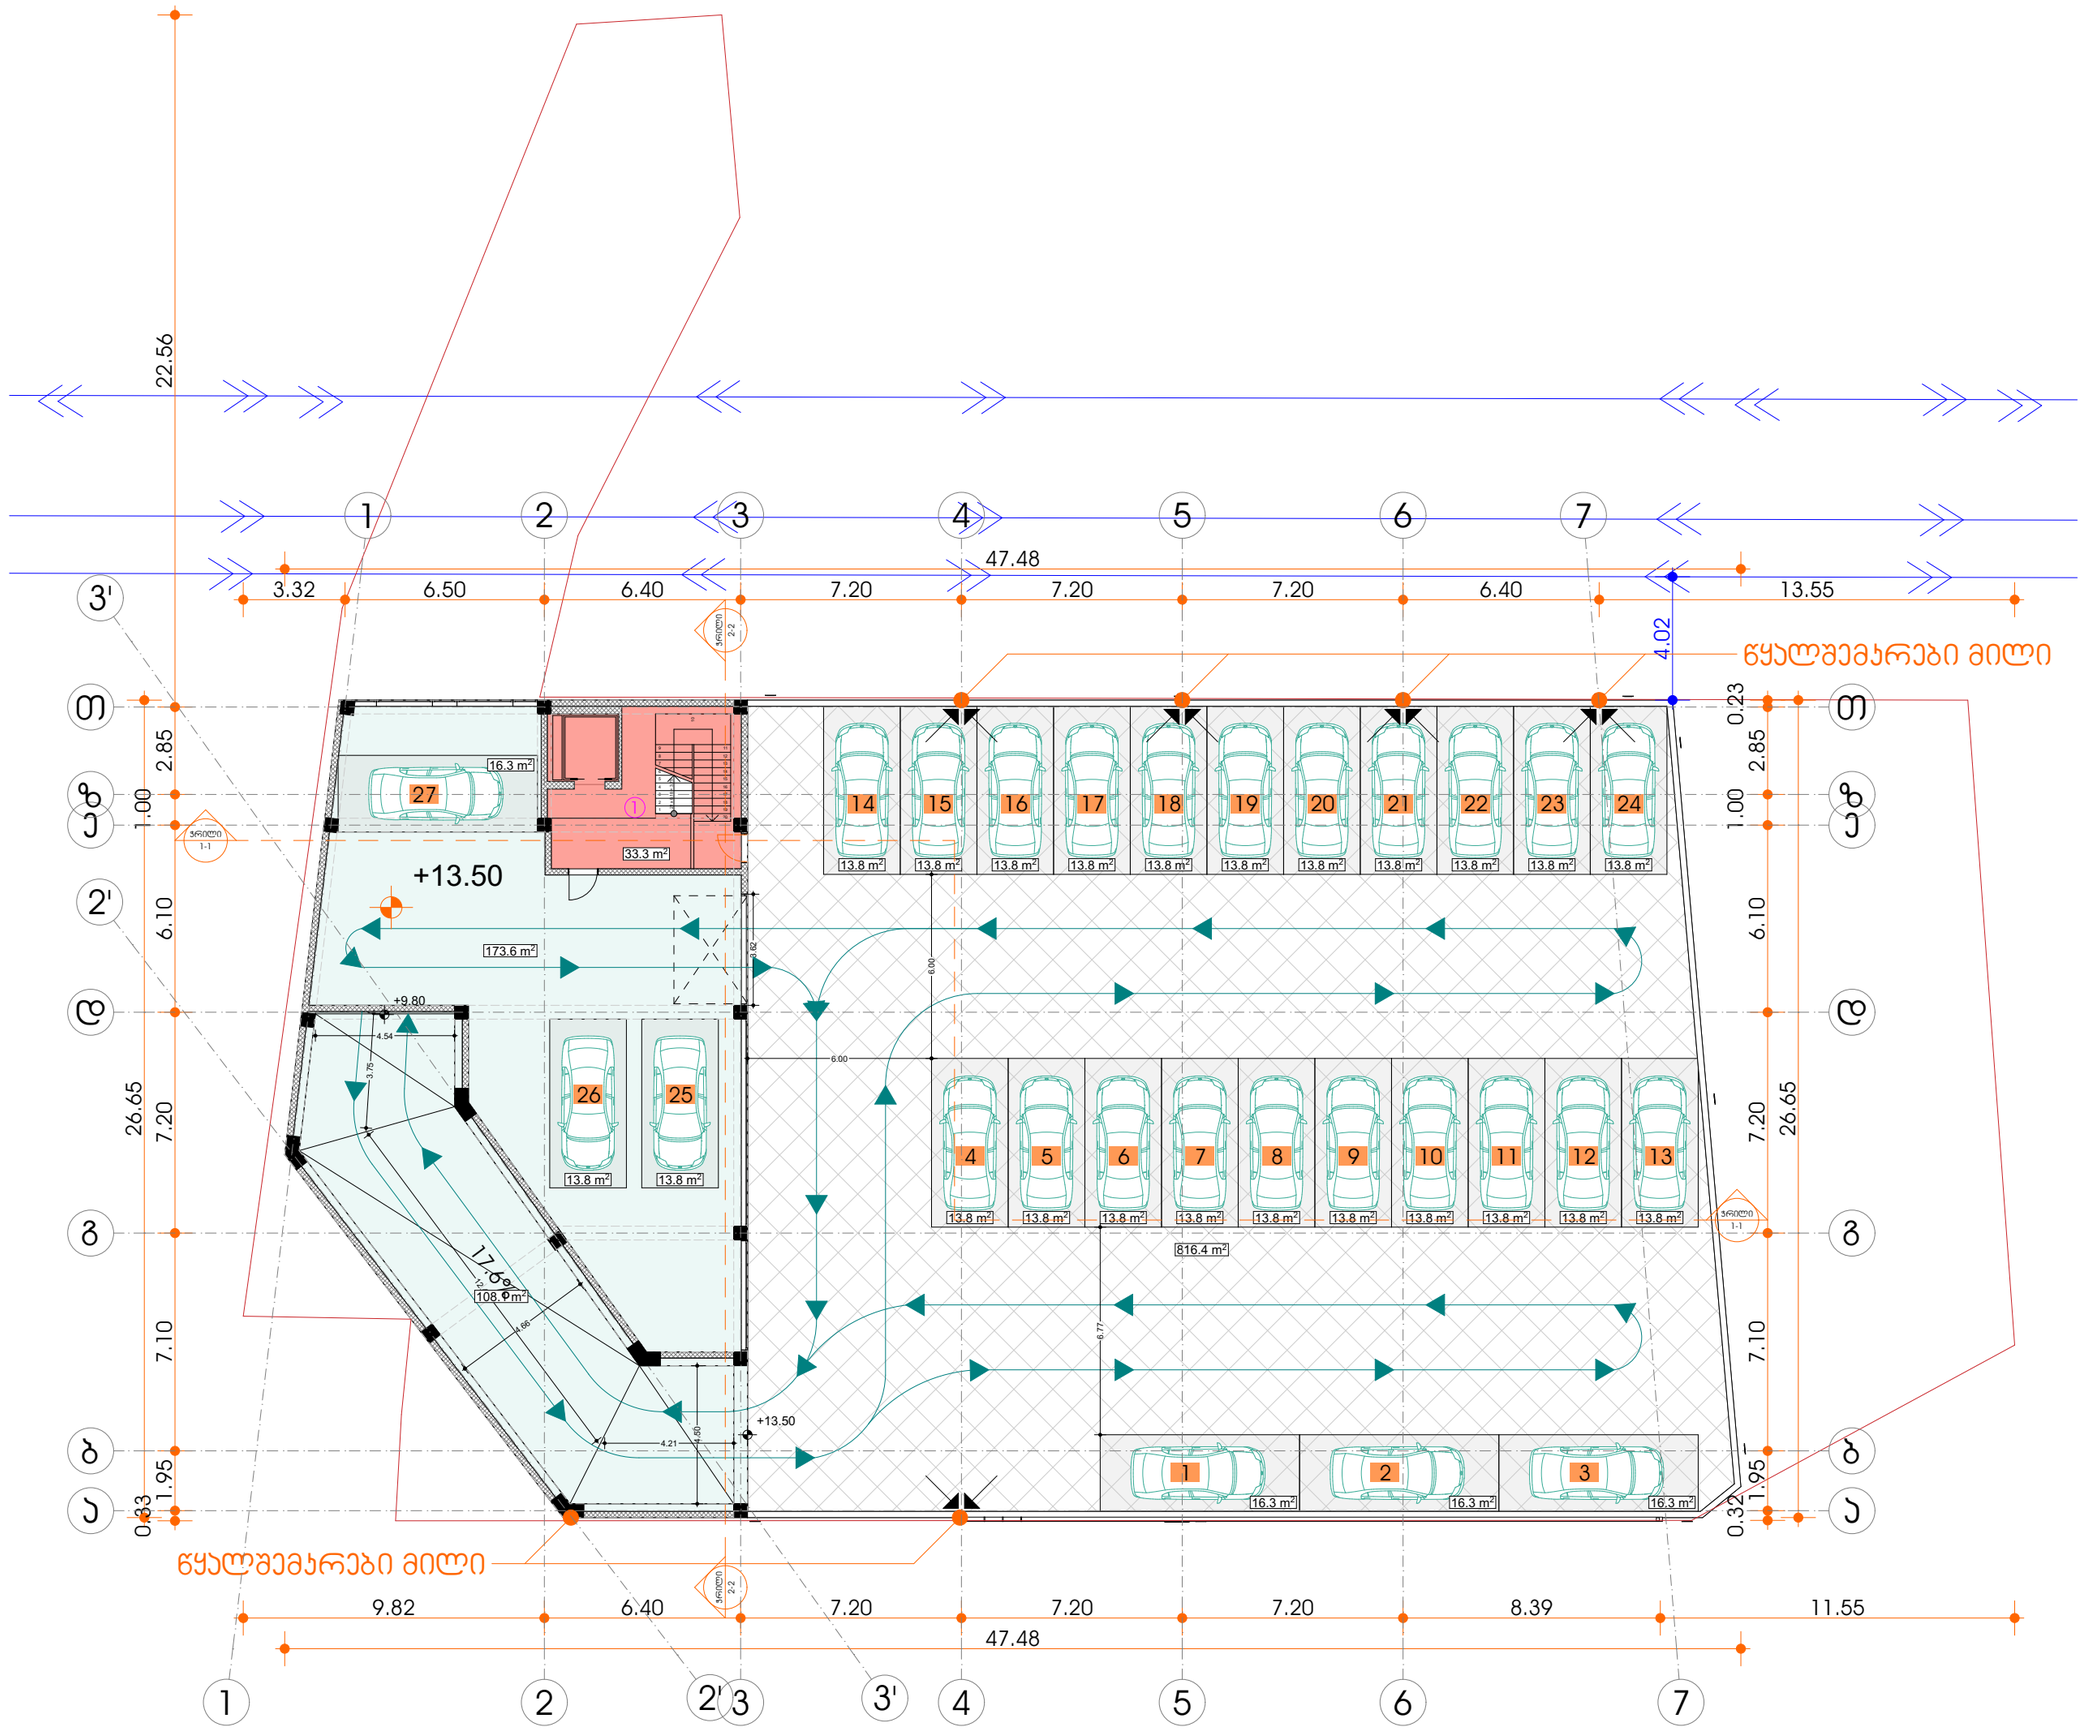


| ფორმატი | დაკვეთა № | შაილის სახელი |
|---|---|---|
| A3 | | |

ექსპლიკაცია:

შიდა ავტოსადგომი 281.0 მ²

ლიფტის და კიბის შახრედი 33.3 მ²

სახანძრო წართი 816.4 მ²

1. შეცვლილია ტამბურის წართები;

შენიშვნები:

დამკვეთი

შპს.“MDM Group“

მისამართი

სამეურნეო შენობა ქ.თბილისი

ბელიაშვილის # 43ა

პროექტის სახელწოდება

მრავალფუნქციური შენობა/სამეურნეო ობიექტი (ციხის საშრობი, სახანძრო და სამაცივრე წართები, საცალო ბაზრობა)

| თანამდებობა | გვარი | ხელმოწერა | თარიღი |
|---|---|---|---|
| დირექტორი | კ.არაბიძე | | |
| | | | |
| არქიტექტორი | ა.შხუტური | | |
| არქიტექტორი | დ.ჩაკვეტაძე | | |

RCO

მისამართი

ქ. თბილისი, მარშალ გელოვანის №13

| მასშტაბი | 1:200 | ნახაზი | გეგმა +13.50 ნიშნულზე |
|---|---|---|---|
| თარიღი | | | |

| სტადია | თარიღი | შურცლები |
|---|---|---|
| არქ. პრ. კორექტირება | 27.11.2019 | |


| ფორმატი | დაკვეთა № | შაილის სახელი |
|---|---|---|
| A3 | | |

ექსპლიკაცია:

ნაკვეთის საადასტრო საზღვარი (ღობელი ხაზი)

საჰაერო ელ.გადამცემის განაპირა ხაზები

შენიშვნები:

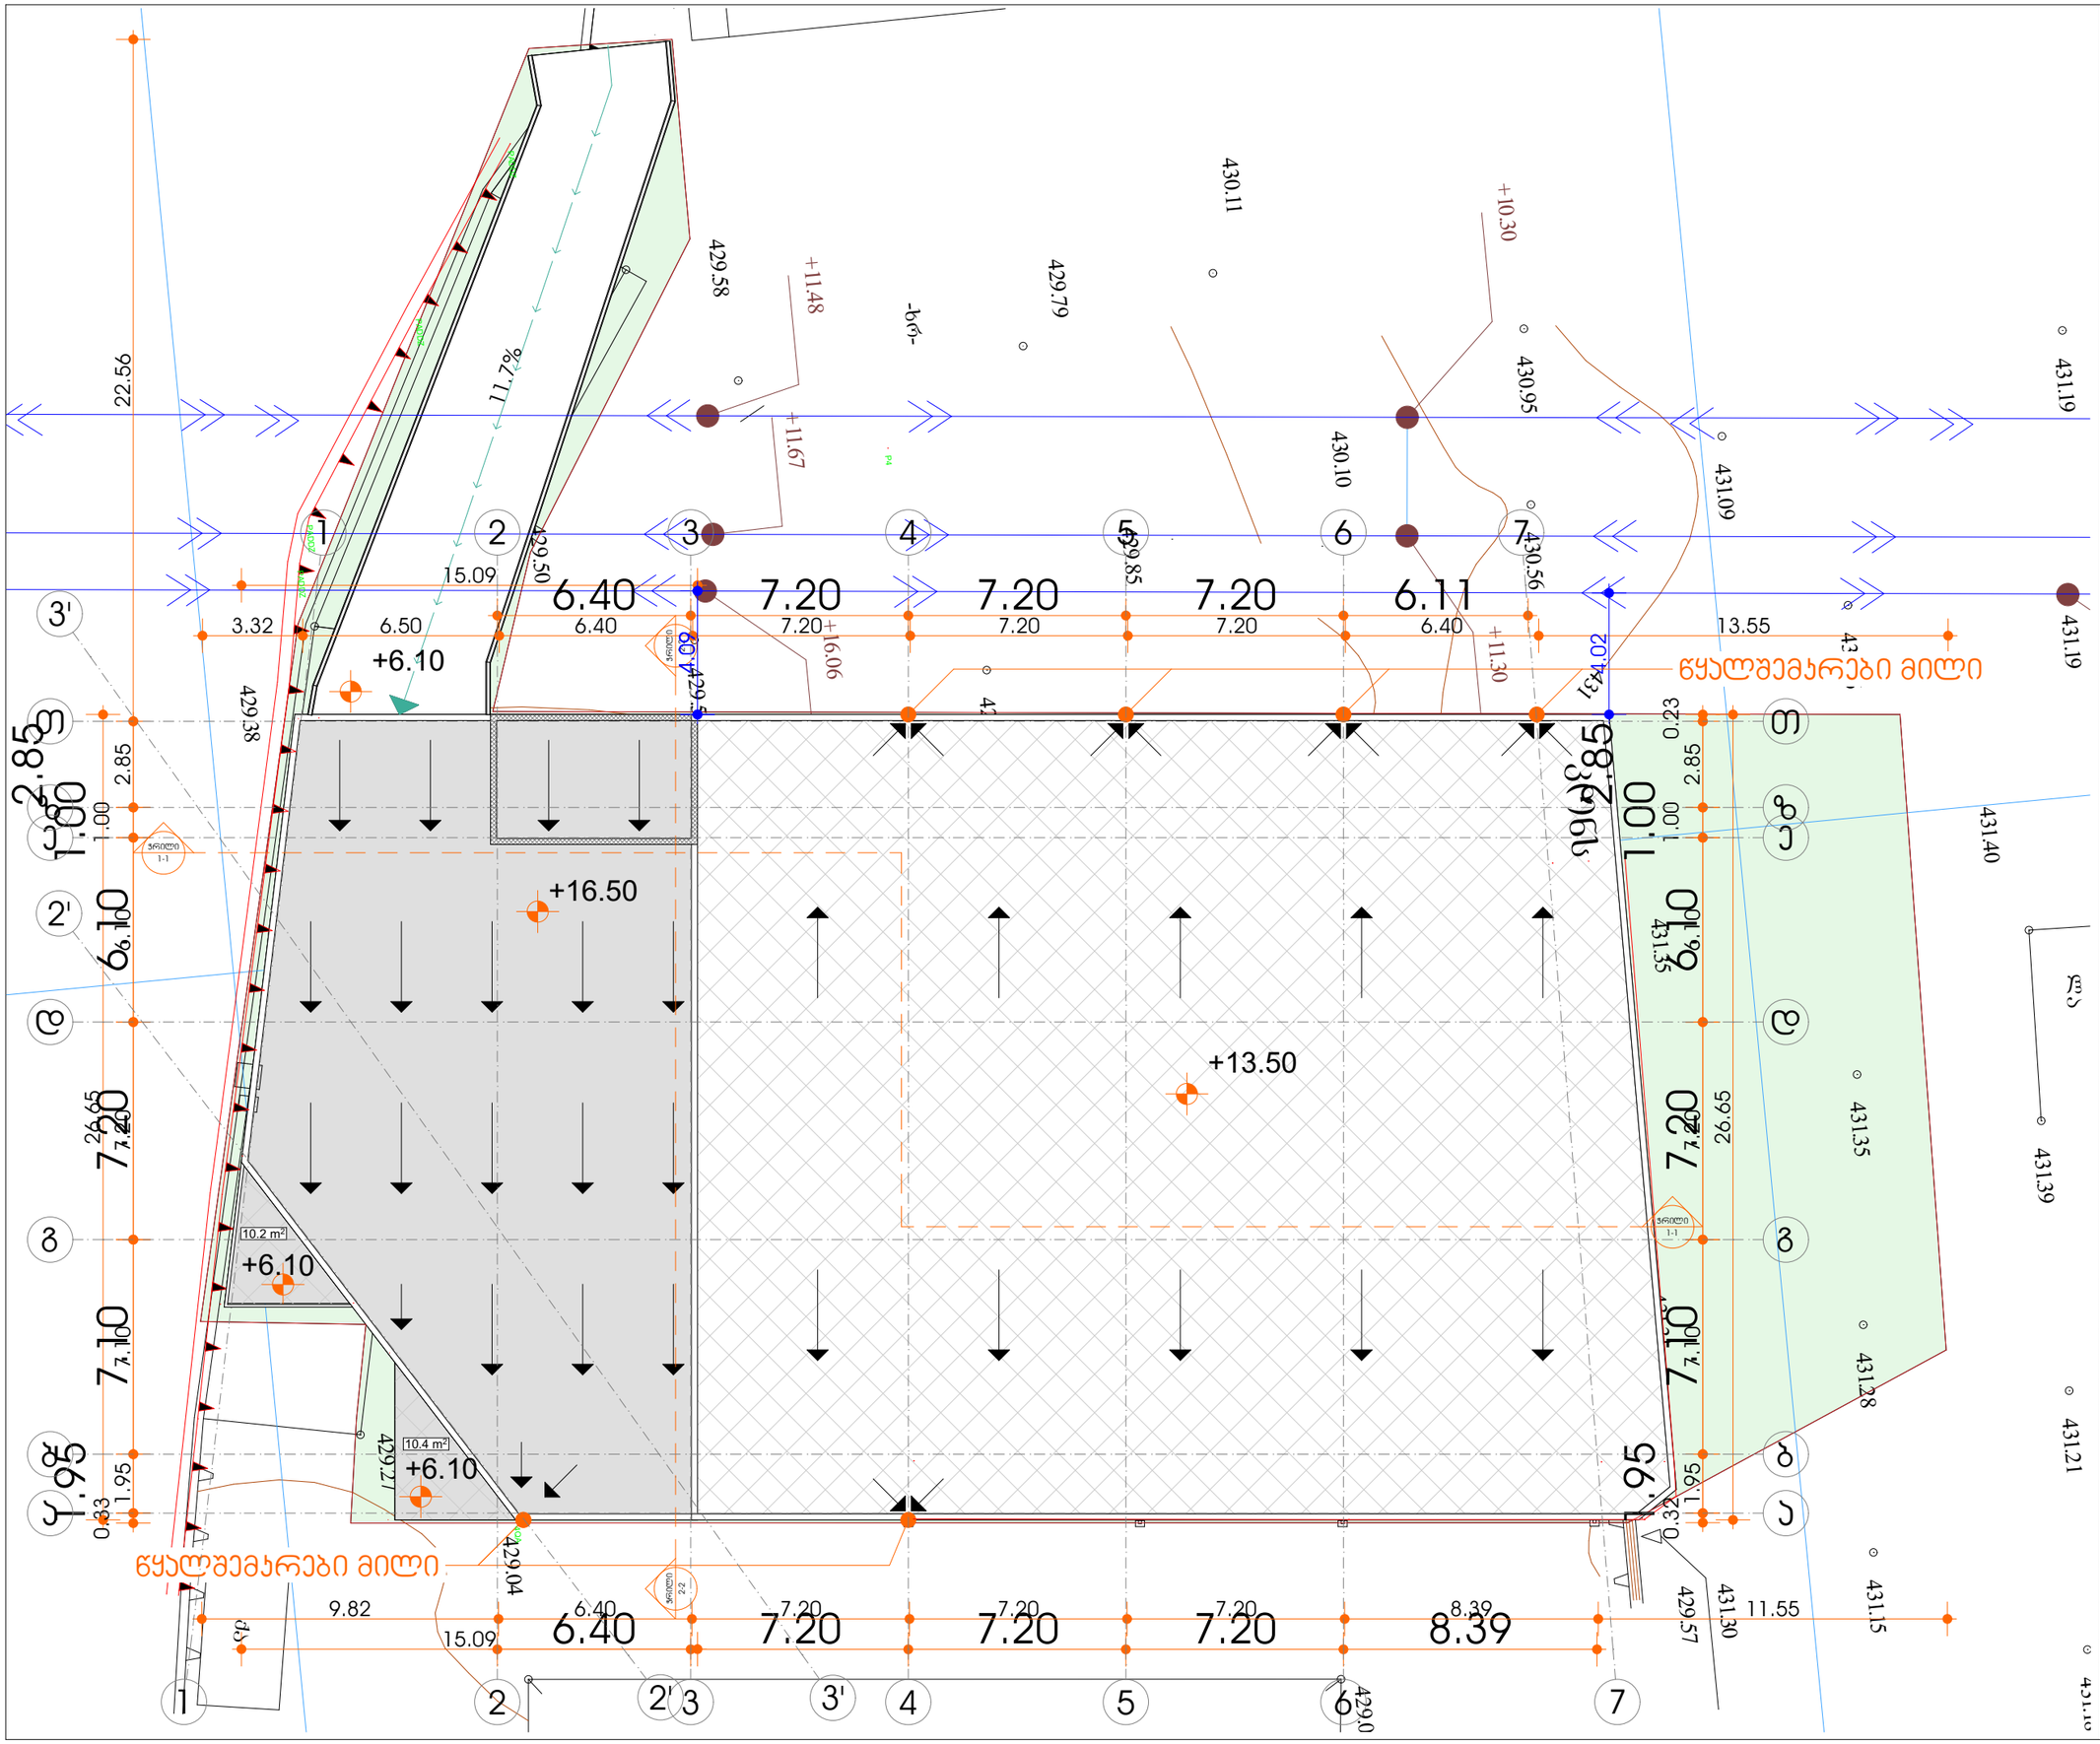


დამკვეთი

შპს.“MDM Group“

მისამართი

სამეურნეო შენობა ქ.თბილისი ბელიაშვილის # 43ა

პროექტის სახელწოდება

მრავალფუნქციური შენობა/სამეურნეო ობიექტი (ცირის საშრობი, სახაწყობე და სამაცივრე შართები, საცალო ბაზრობა)

| თანამდებობა | გვარი | ხელმოწერა | თარიღი |
|---|---|---|---|
| დირექტორი | კ.არაბიძე | | |
| | | | |
| არქიტექტორი | ა.შხაშური | | |
| არქიტექტორი | ლ.ჩაკვეტაძე | | |

RCO

მისამართი

ქ. თბილისი, მარშალ გელოვანის №13

| მასშტაბი | 1:200 | ნახაზი |
|---|---|---|
| თარიღი | | სახურავის გეგმა |

| სტადია | თარიღი | შურცლები |
|---|---|---|
| არქ. პრ. კორექტირება | 27.11.2019 | |