ჭრილი 1-1 მ. 1:100

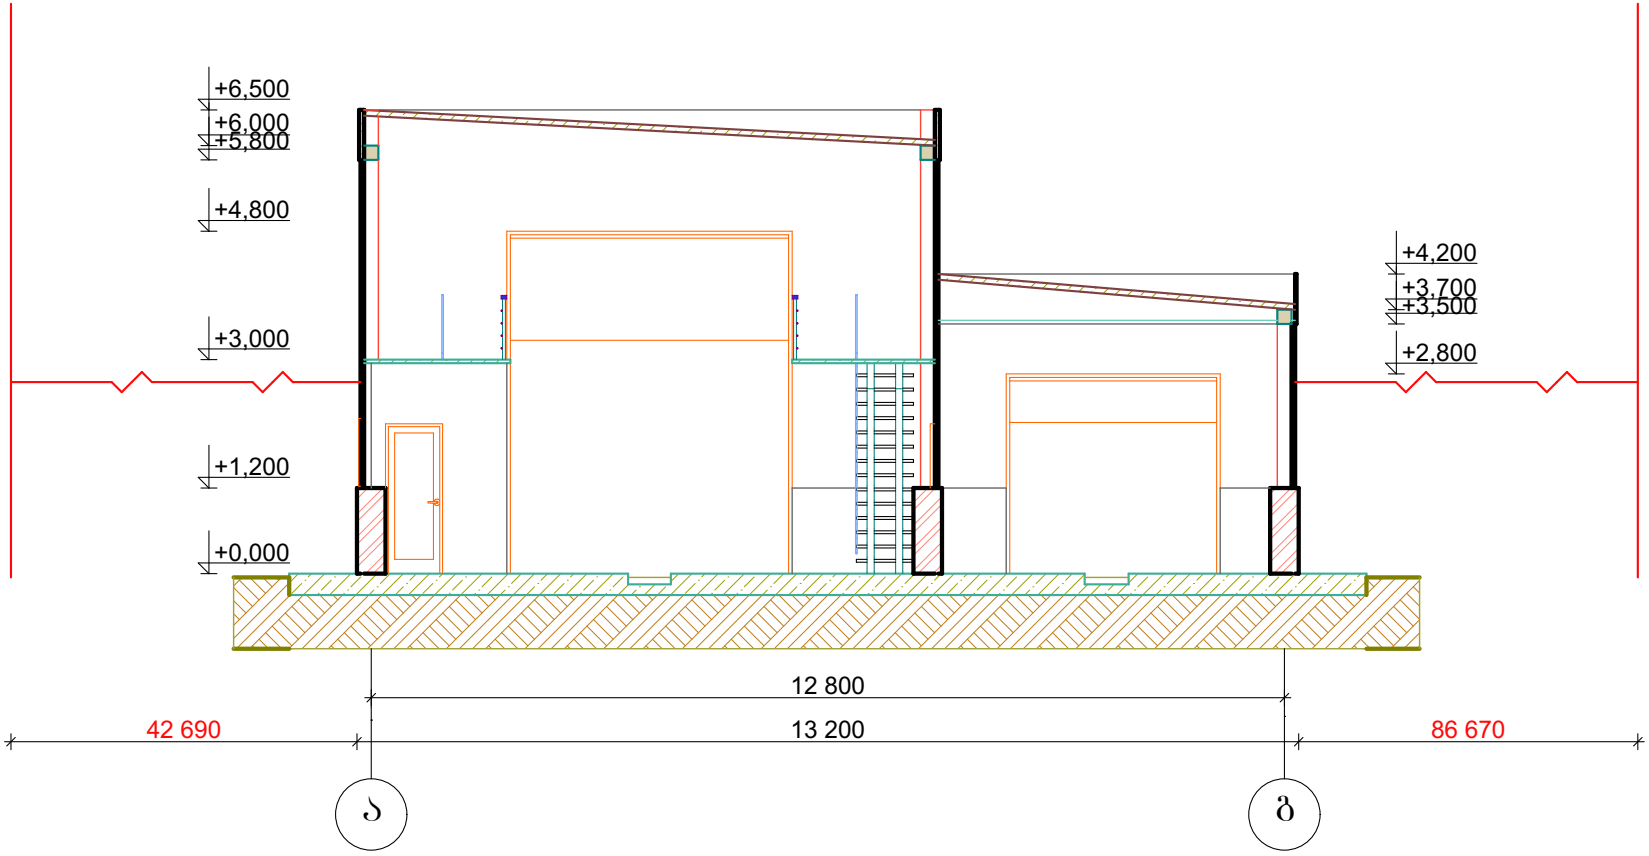

პროექტის სახელწოდება

ავტოსამრეცხაოს სამშენებლო დოკუმენტის პროექტი

დამკვეთი: შპს „თბილსერვის ჯგუფი"

მისამართი: ქ. თბილისი, აპაკი ბენიამინაშვილის ქ. №121

შეთანხმებულია დამკვეთთან

დამკვეთის ხელმოწერა

დამკვეთი

ექსპლიკაცია:

შენიშვნა

შპს „თბილსერვის ჯგუფი"

მთ. სპეციალისტი	გ.ლაცაბიძე	
არქიტექტორი	გ.გაჩეჩილაძე	
კონსტრუქტორი	გ.ლაცაბიძე	
შემოწმება	ზ.აბაშიძე	

მასშტაბი 1:200

ჭრილი 1-1

ფორმატი A-4

თბილისი 2019 წ.

მუშა პროექტი	ფურცლები	ფურცელი
		2

ჭრილი 2-2 მ. 1:100

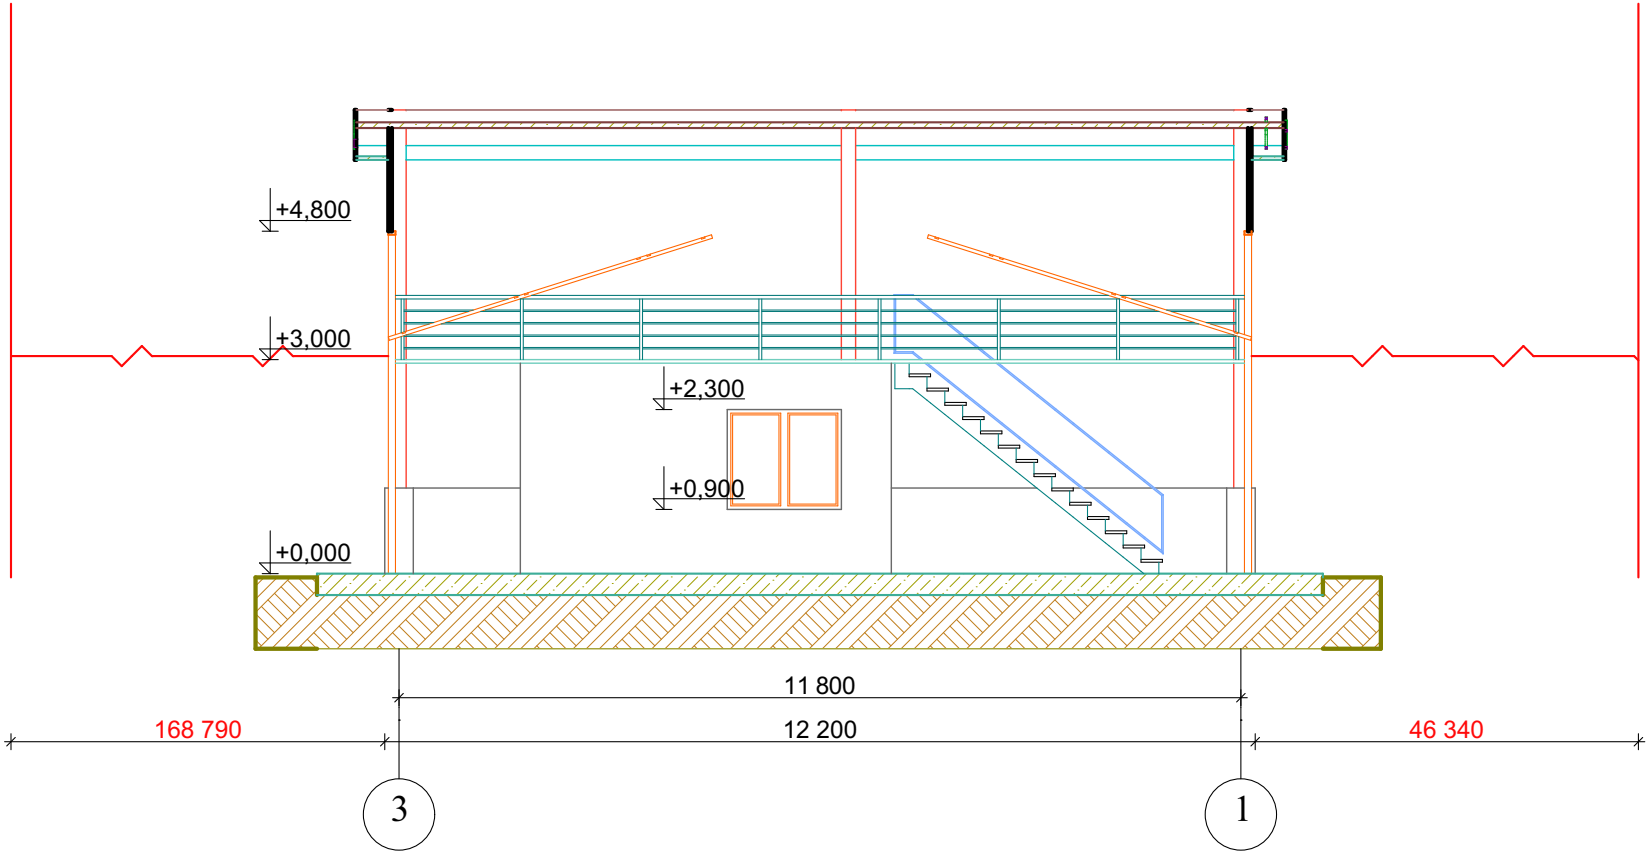

პროექტის სახელწოდება

ავტოსადგომის სამშენებლო დოკუმენტის პროექტი

დამკვეთი: შპს „თბილსერვის ჯგუფი"

მისამართი: ქ. თბილისი, აასაკ ბენიამინოვის ქ. №121

შეთანხმებულია დამკვეთთან

დამკვეთის ხელმოწერა

დამკვეთი

ექსპლიკაცია:

შენიშვნა

შპს „თბილსერვის ჯგუფი"

მთ. სპეციალისტი	გ.ლაცაბიძე	
არქიტექტორი	გ.გიქაშვილი	
კონსტრუქტორი	გ.ლაცაბიძე	
შემოწმება	ზ.აასაშვილი	

მასშტაბი 1:200

ჭრილი 2-2

ფორმატი A-4

თბილისი 2019 წ.

მუშა პროექტი	ფურცლები	ფურცელი
		2