
გენგეგმა

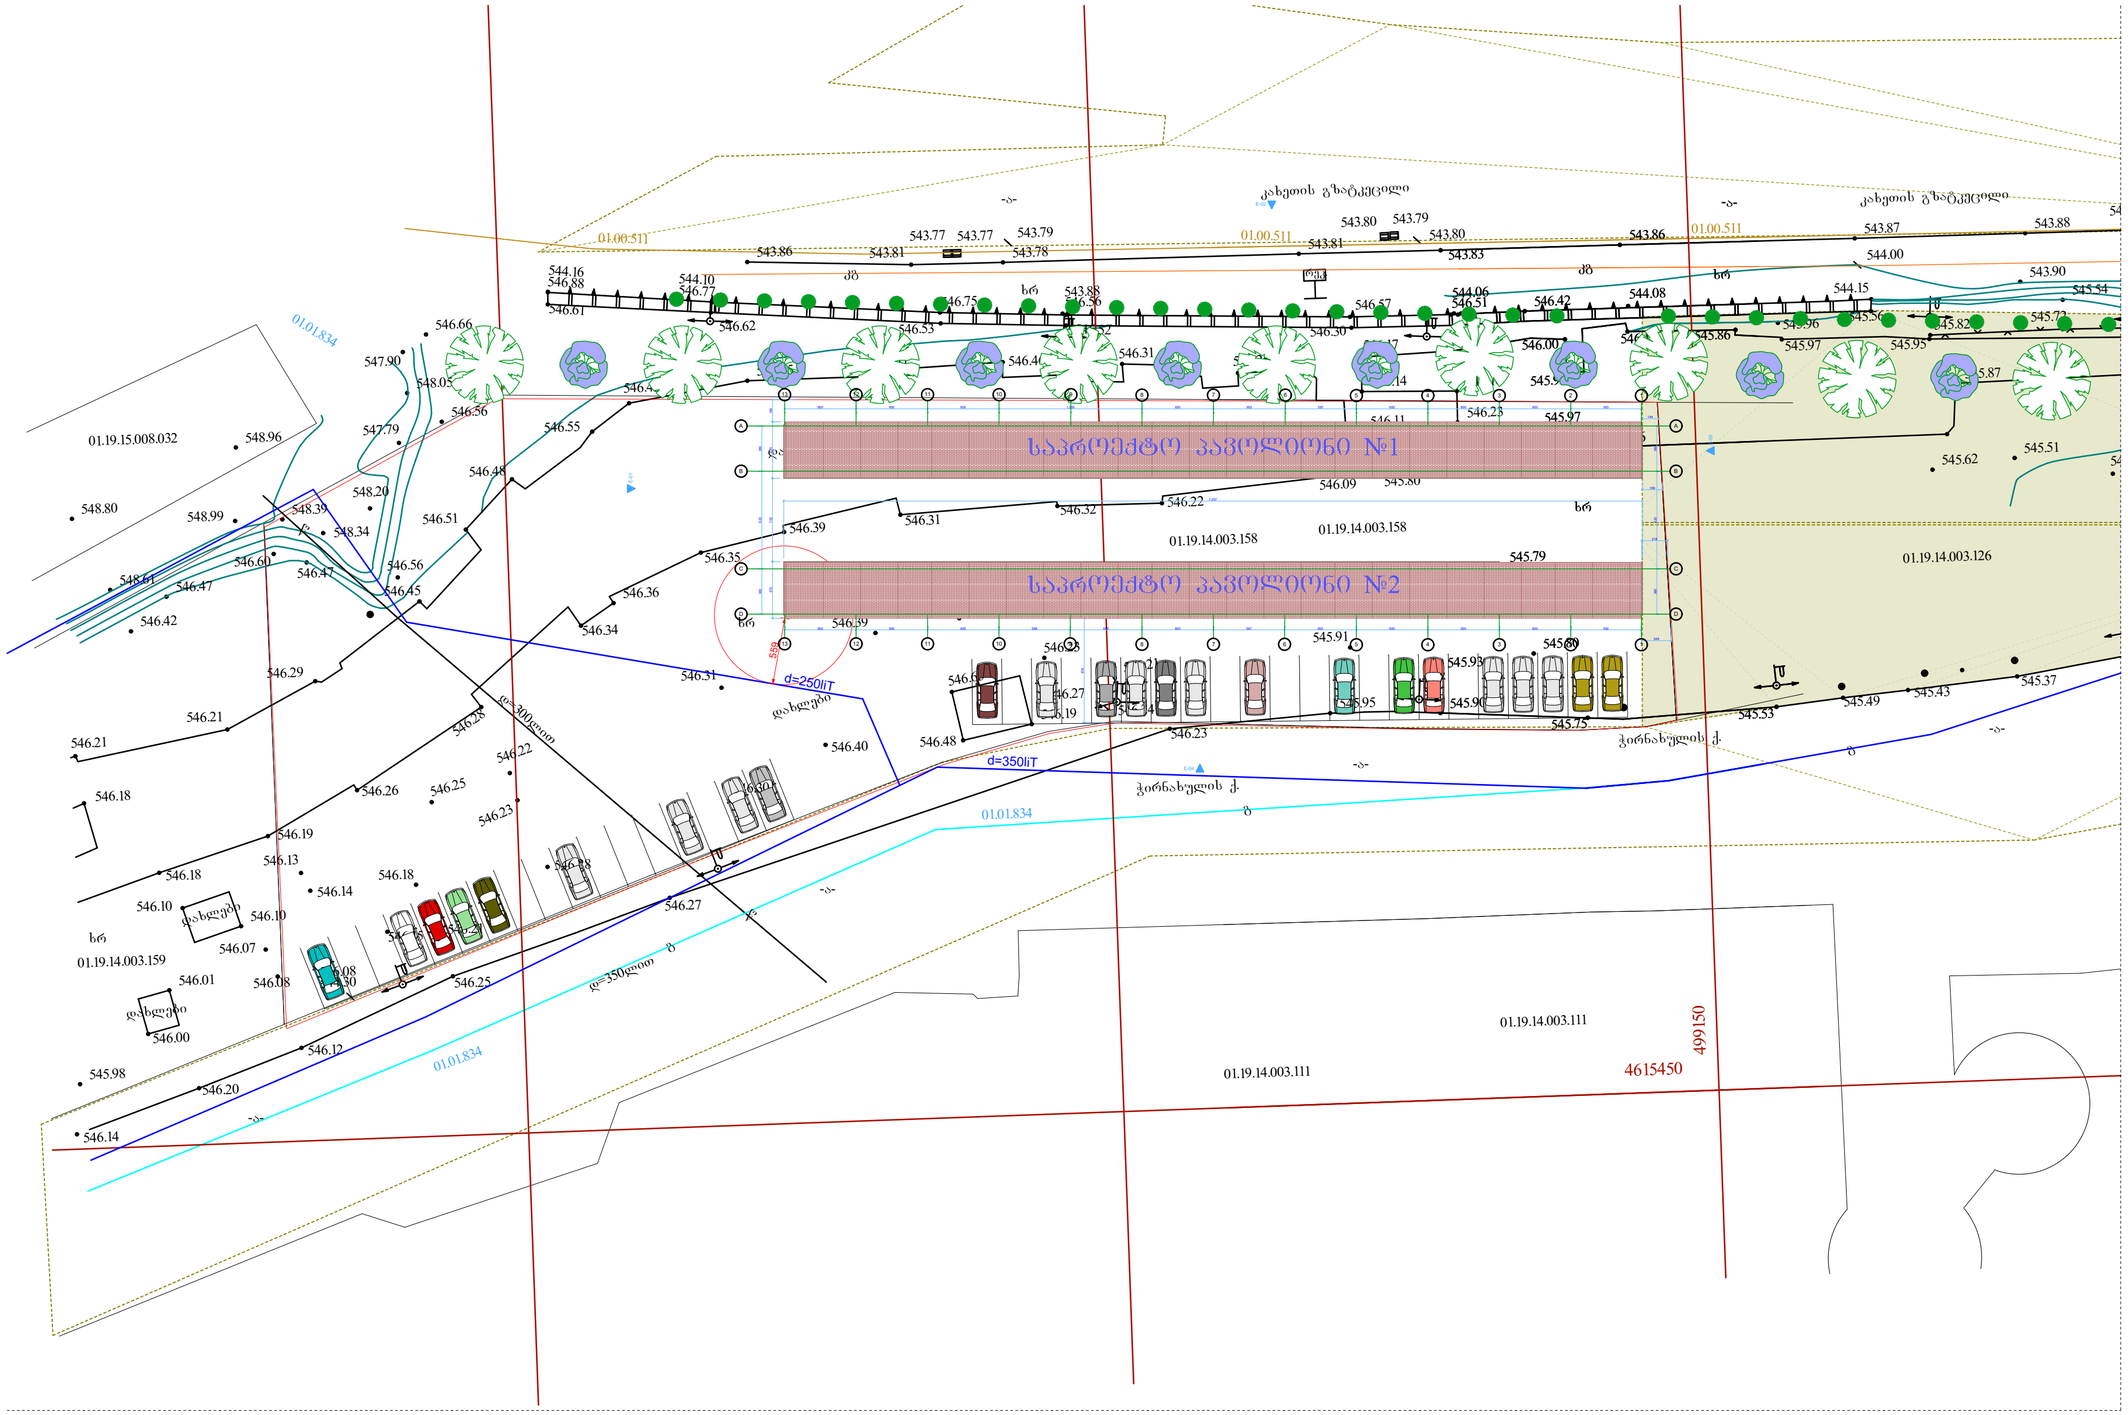

W-01 Worksheet 1:364

ART STUDIO PACO

შიფრები A-3

ვიზირები

პროექტის ნიშნები

ნაკვეთის საზღვარი

პრიზემი და ხეები

ნორმების ნუმერაცია

არქიტექტურული ნიშნული

შენიშვნები

1. ნახაზზე საპროექტო შენობის ნიშნული შეესაბამება აბსოლუტურ ნიშნულს 545.74-ს
2. ნახაზზე ზომები მოცემულია სანტიმეტრებში
3. ნახაზის ყველა ცვლილება შენიშვნების შეთანხმებული უნდა იქნას ავტორებთან

ნაკვეთის შპს "მოკრა თაშო"

მისამართი: თბილისი,

პროექტის სახელწოდება:

საპავილიონე პრობლემები

ცვლილების	...	...	თარიღი
შესრულებული	პასუხისმგებელი		
მთ. არქიტექტორი	მკაფიო		
შესრულება			
შესრულება			

მისამართი

ქ. თბილისი, 0108;
გაზაფხულის ქ. №25
ტელ:
(+995 32) 598 909 160
(+995 32) 223 35 05
(+995 32) 293 19 48
E-mail:
paco_bacho@hotmail.com
paco_bacho@yahoo.com

მასშტაბი	1:364	ფორმატი	A3
თარიღი			

სტადია	შეკვეთის №	შეკვეთის ობიექტი
პროექტი		