ფასადი 1.1-6.1

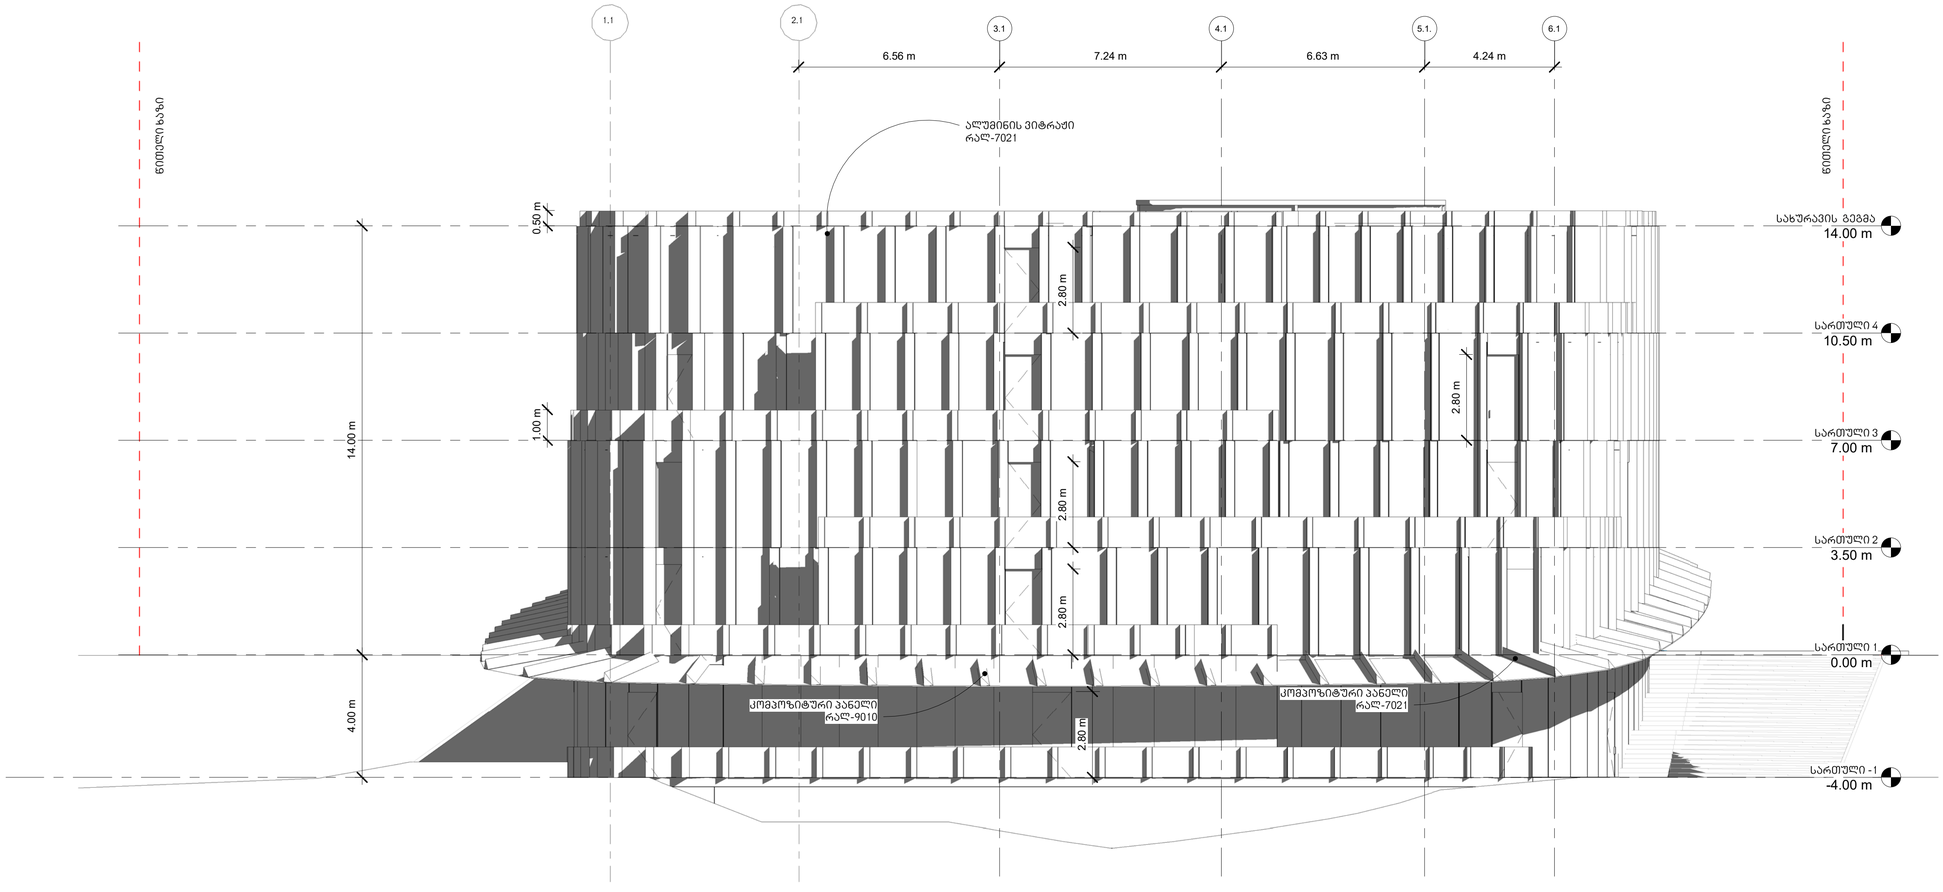

არქიტექტურა

KHMALADZE
ARCHITECTS

E-mail: Giorgi@Khmaladze.ge
დ. უზნაძე №913, თბილისი

პროექტი
ქ.თბილისი. ტაშკენტის ქ-ის გოლოს (ნაკვ. 01.10.18.006.158) შ.პ.ს. "ტიფლის ვერანდა"-ს ტერიტორიაზე რესტორნისა დასაგამოფენო დარბაზის მოწყობის პროექტი.

სტატუსი	CD
მასშტაბი	1 : 100
ფორმატი	510 x1340
თარიღი	27-Nov-19 20:17:45

ფურცელი

ფასადი 1.1-6.1

ფურცლის ნომერი

A300

ავტორი	გიორგი ხმალაძე
დახაზა	დიმიტრი ჯოგაძე
შეამოწმა	გიორგი ხმალაძე

D:\Projects\052 Lisi office Building\07_REVIT\November\052_20191127_proeqti tashkentis quchaze.rvt

ფასადი ა-ვ

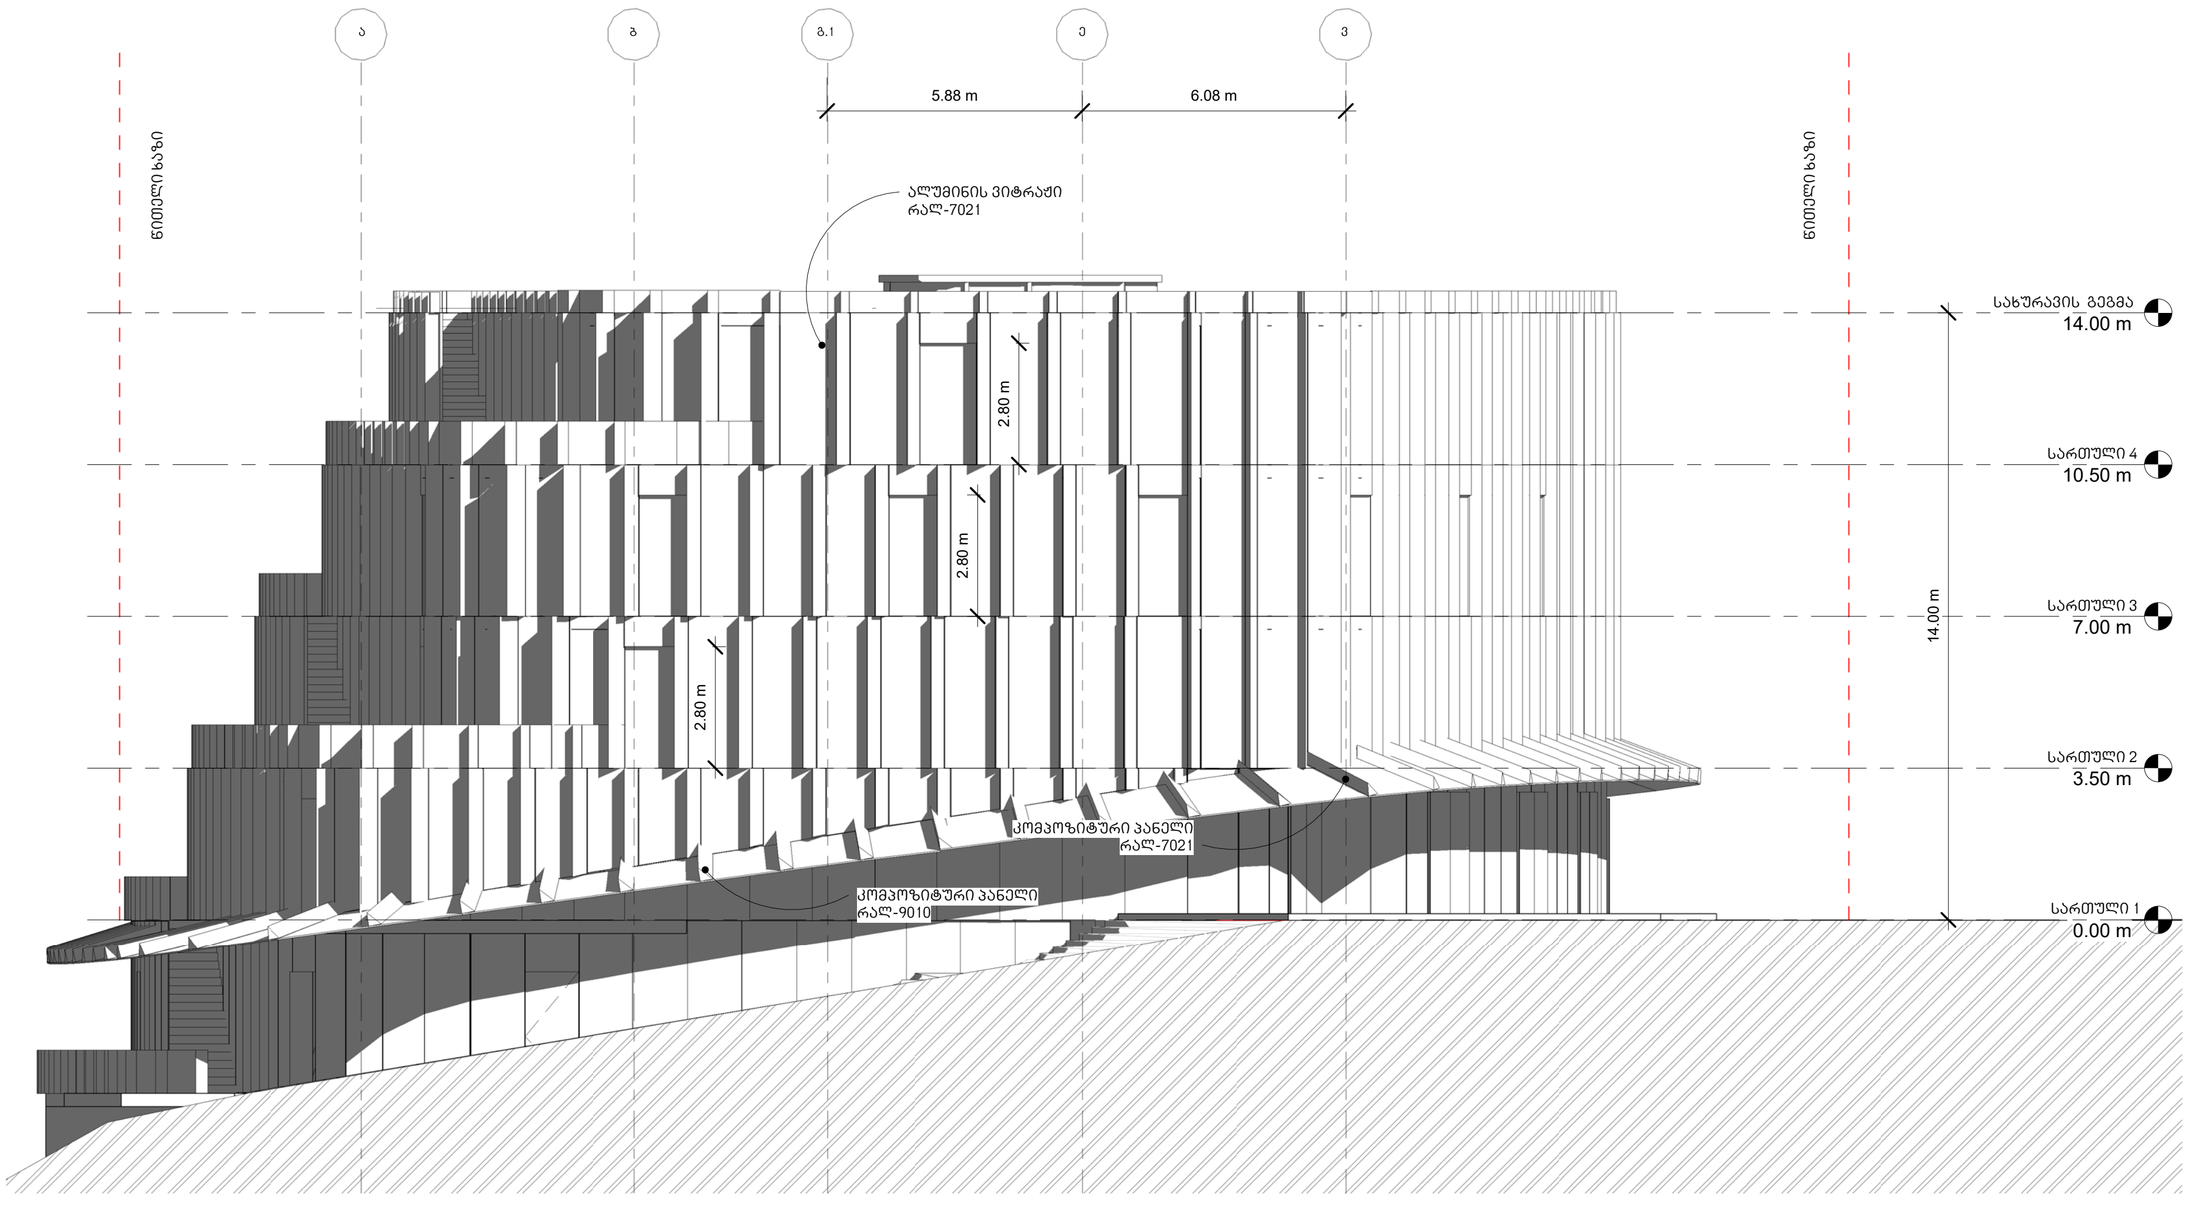

არქიტექტურა

KHMALADZE
ARCHITECTS

E-mail: Giorgi@Khmaladze.ge
დ. უზნაძე №91ა, თბილისი

პროექტი მისამართი

ქ.თბილისი. ტაშკენტის ქ-ის ბოლოს
(ნაკვ. 01.10.18.006.158) შ.პ.ს. "ტიფლის ვერანდა"-ს ტერიტორიაზე რესტორნისა დასაგამოფენო დარბაზის მოწყობის პროექტი.

დამკვეთი

ჭწნერ

სტატუსი	CD
მასშტაბი	1 : 100
ფორმატი	510 x1340
თარიღი	27-Nov-19 22:07:48

ფურცელი

ფასადი ა-ვ

ფურცლის ნომერი

A301

ავტორი	გიორგი ხმალაძე
დახაზა	ანა ხუციშვილი
შეამოწმა	გიორგი ხმალაძე

D:\Projects\052 Lisi office Building\07_REVIT\November\052_20191127_proeqt tashkentis quchaze.rvt

ფასადი 3-ა

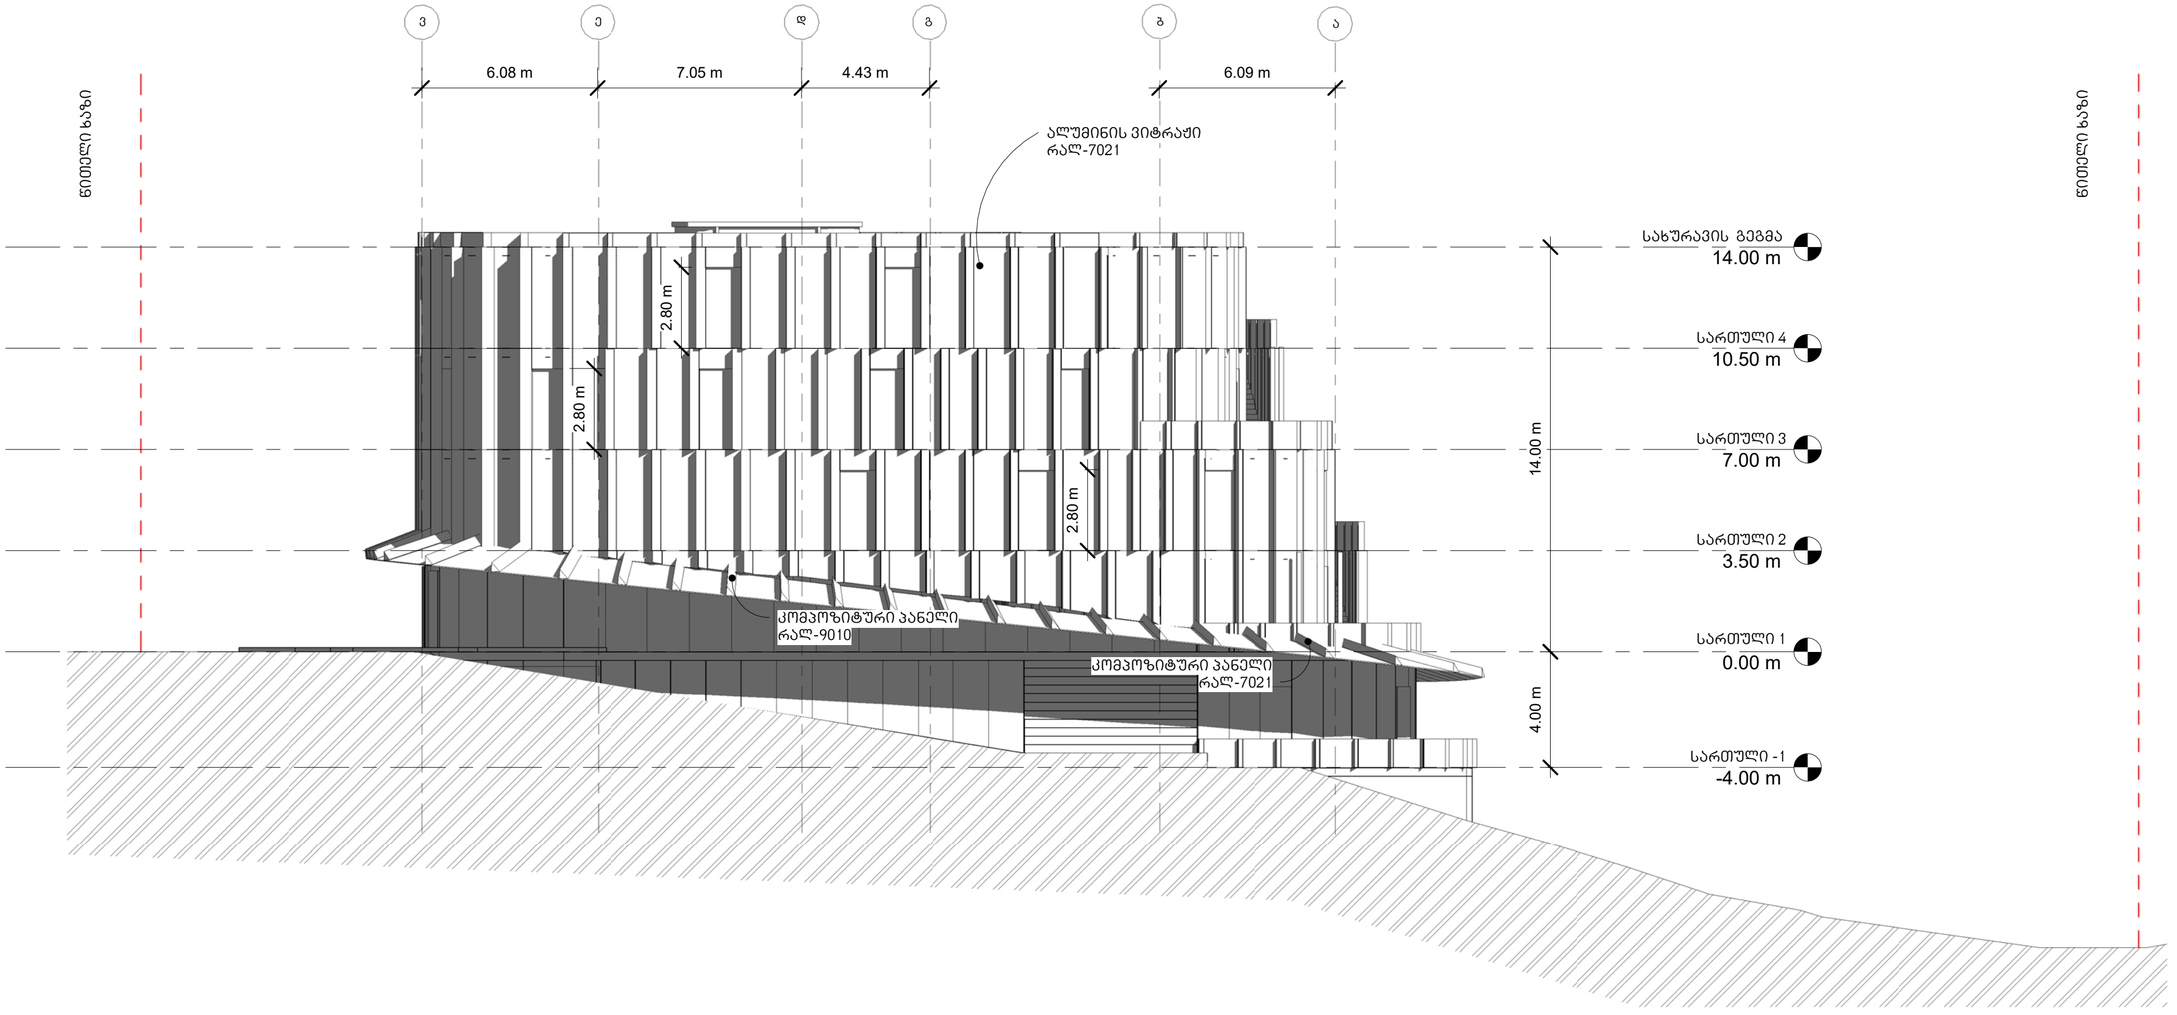

არქიტექტურა

KHMALADZE
ARCHITECTS

E-mail: Giorgi@Khmaladze.ge
დ. უზნაძე №91ა, თბილისი

პროექტი მისამართი

ქ.თბილისი. ტაშკენტის ქ-ის ბოლოს
(ნაკვ. 01.10.18.006.158) შ.პ.ს. "ტიფლის ვერანდა"-ს ტერიტორიაზე რესტორნისა დასაგამოფენო დარბაზის მოწყობის პროექტი.

დამკვეთი

ჭწნერ

სტატუსი	CD
მასშტაბი	1 : 150
ფორმატი	510 x1340
თარიღი	27-Nov-19 20:16:01

ფურცელი

ფასადი 3-ა

ფურცლის ნომერი

A302

ავტორი	გიორგი ხმალაძე
დახაზა	ანა ხუციშვილი
შეამოწმა	გიორგი ხმალაძე

D:\Projects\052 Lisi office Building\07_REVIT\November\052_20191127_proeqt tashkentis quchaze.rvt

ფასადი 6-1

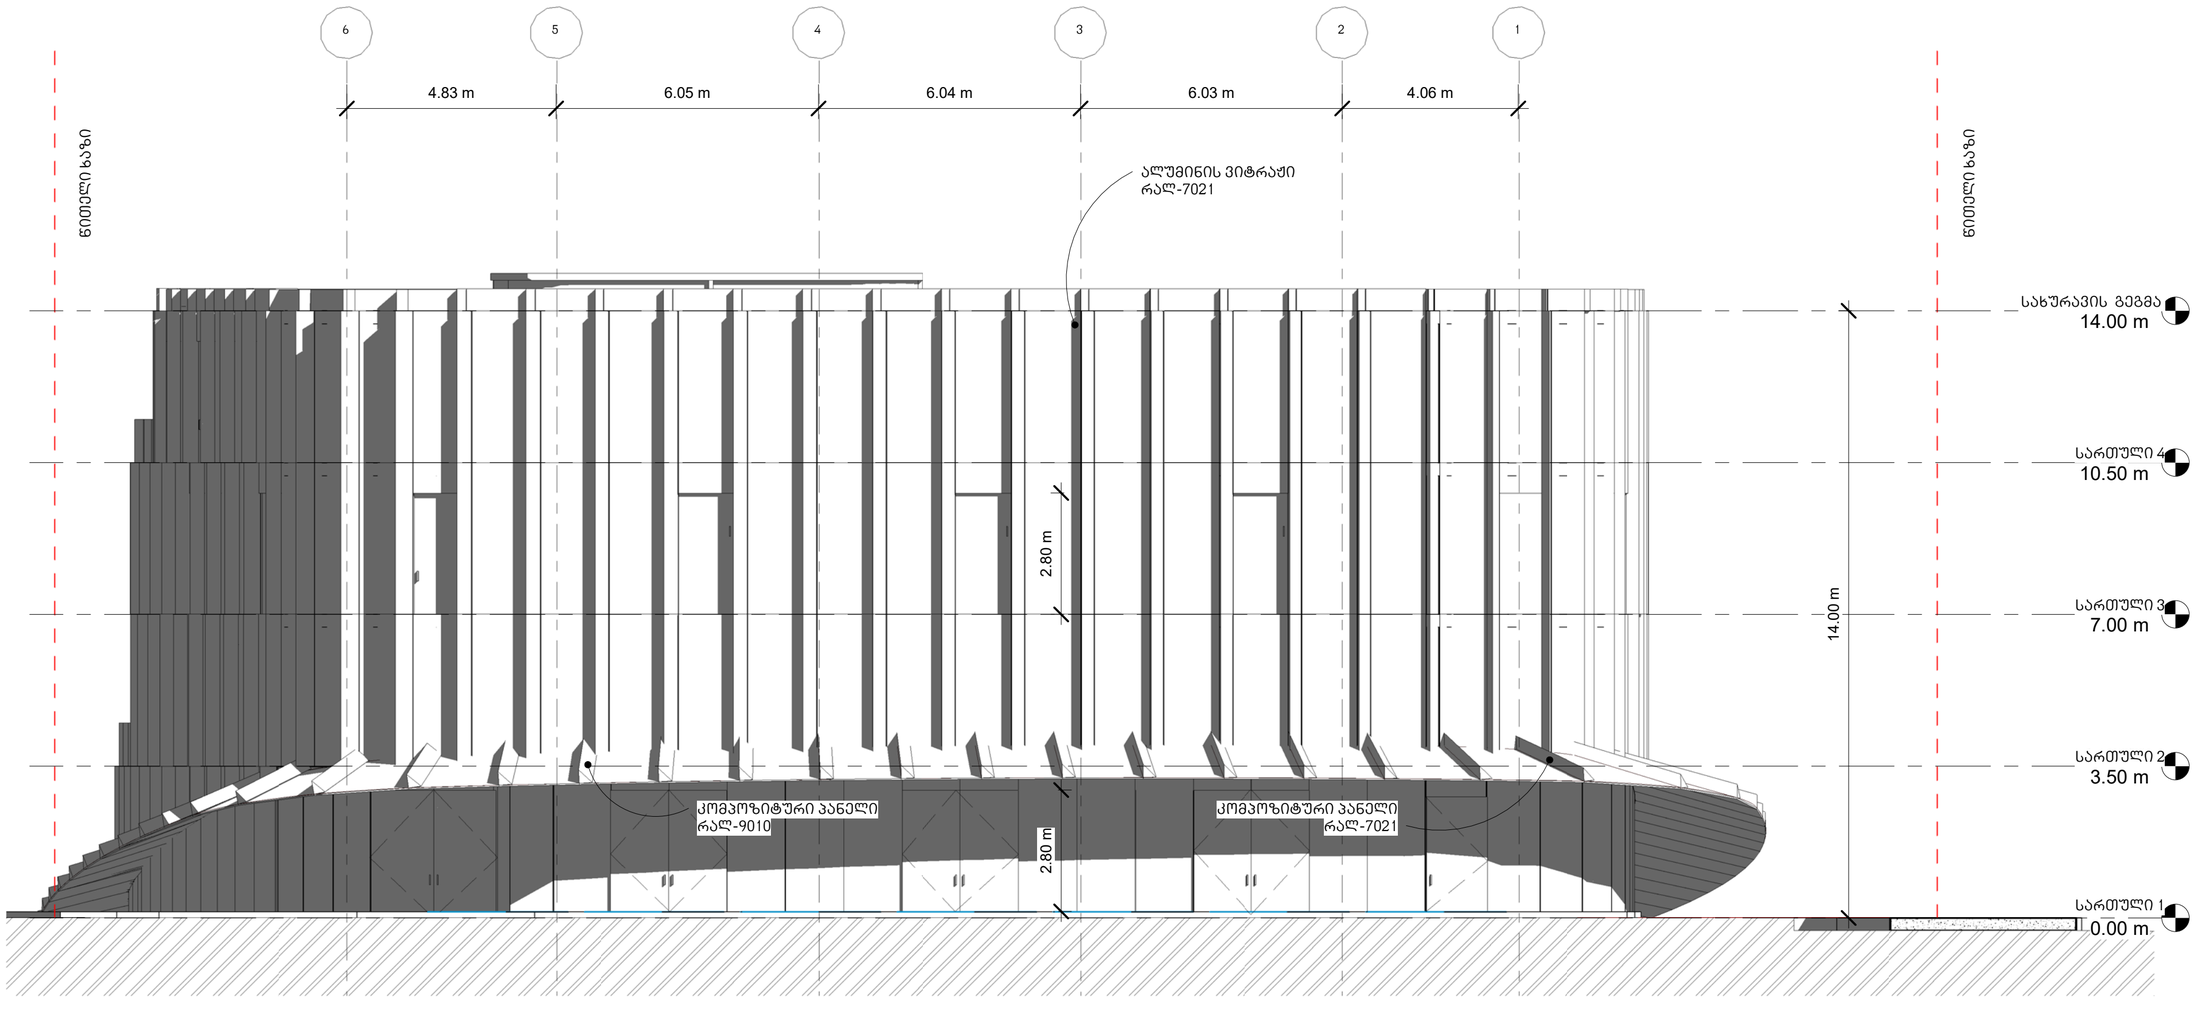

არქიტექტურა

KHMALADZE
ARCHITECTS

E-mail: Giorgi@Khmaladze.ge
დ. უზნაძე №91ა, თბილისი

პროექტი მისამართი

ქ.თბილისი. ტაშკენტის ქ-ის ბოლოს
(ნაკვ. 01.10.18.006.158) შ.პ.ს. "ტიფლის ვერანდა"-ს ტერიტორიაზე რესტორნისა დასაგამოფენო დარბაზის მოწყობის პროექტი.

დამკვეთი

ჭწნერ

სტატუსი	CD
მასშტაბი	1 : 100
ფორმატი	510 x1340
თარიღი	27-Nov-19 22:10:32

ფურცელი

ფასადი 6-1

ფურცლის ნომერი

A303

ავტორი	გიორგი ხმალაძე
დახაზა	ანა ხუციშვილი
შეამოწმა	გიორგი ხმალაძე

D:\Projects\052 Lisi office Building\07_REVIT\November\052_20191127_proeqt tashkentis quchaze.rvt