
III ბლოკი
ჭრილი 1-1/2 მ=1:200

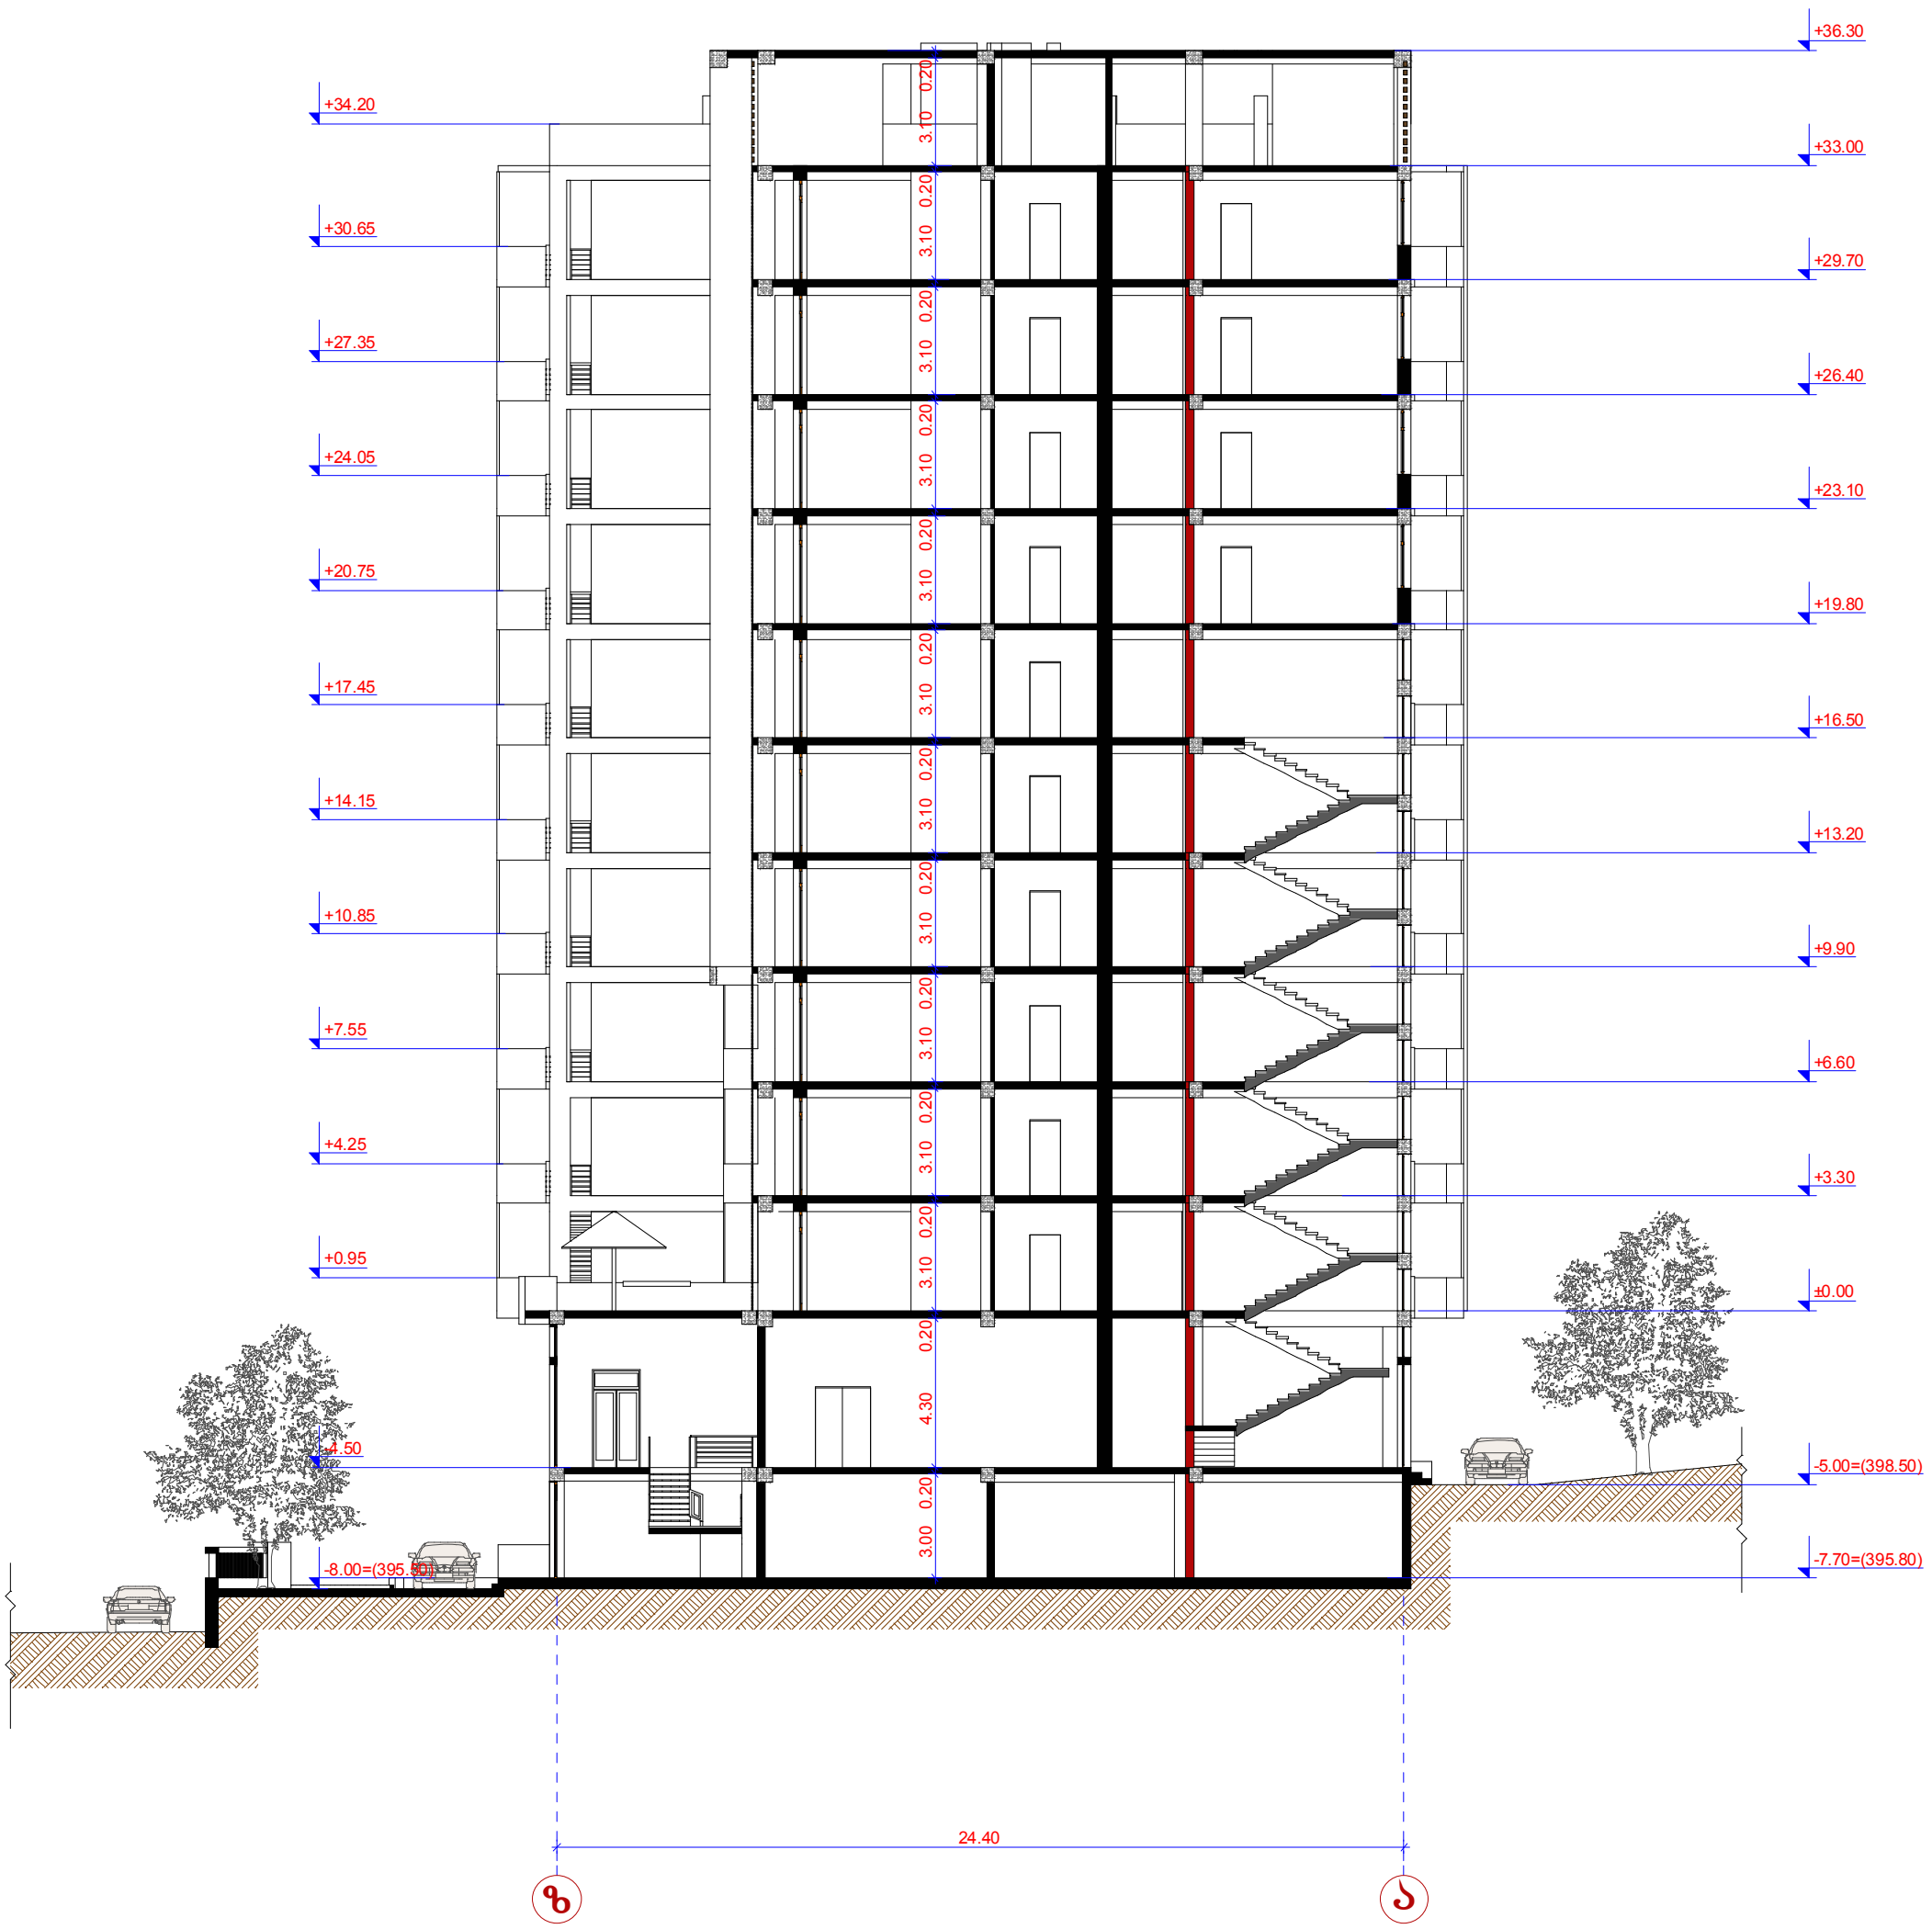

ჭრილი 2-2/1 მ=1:200

