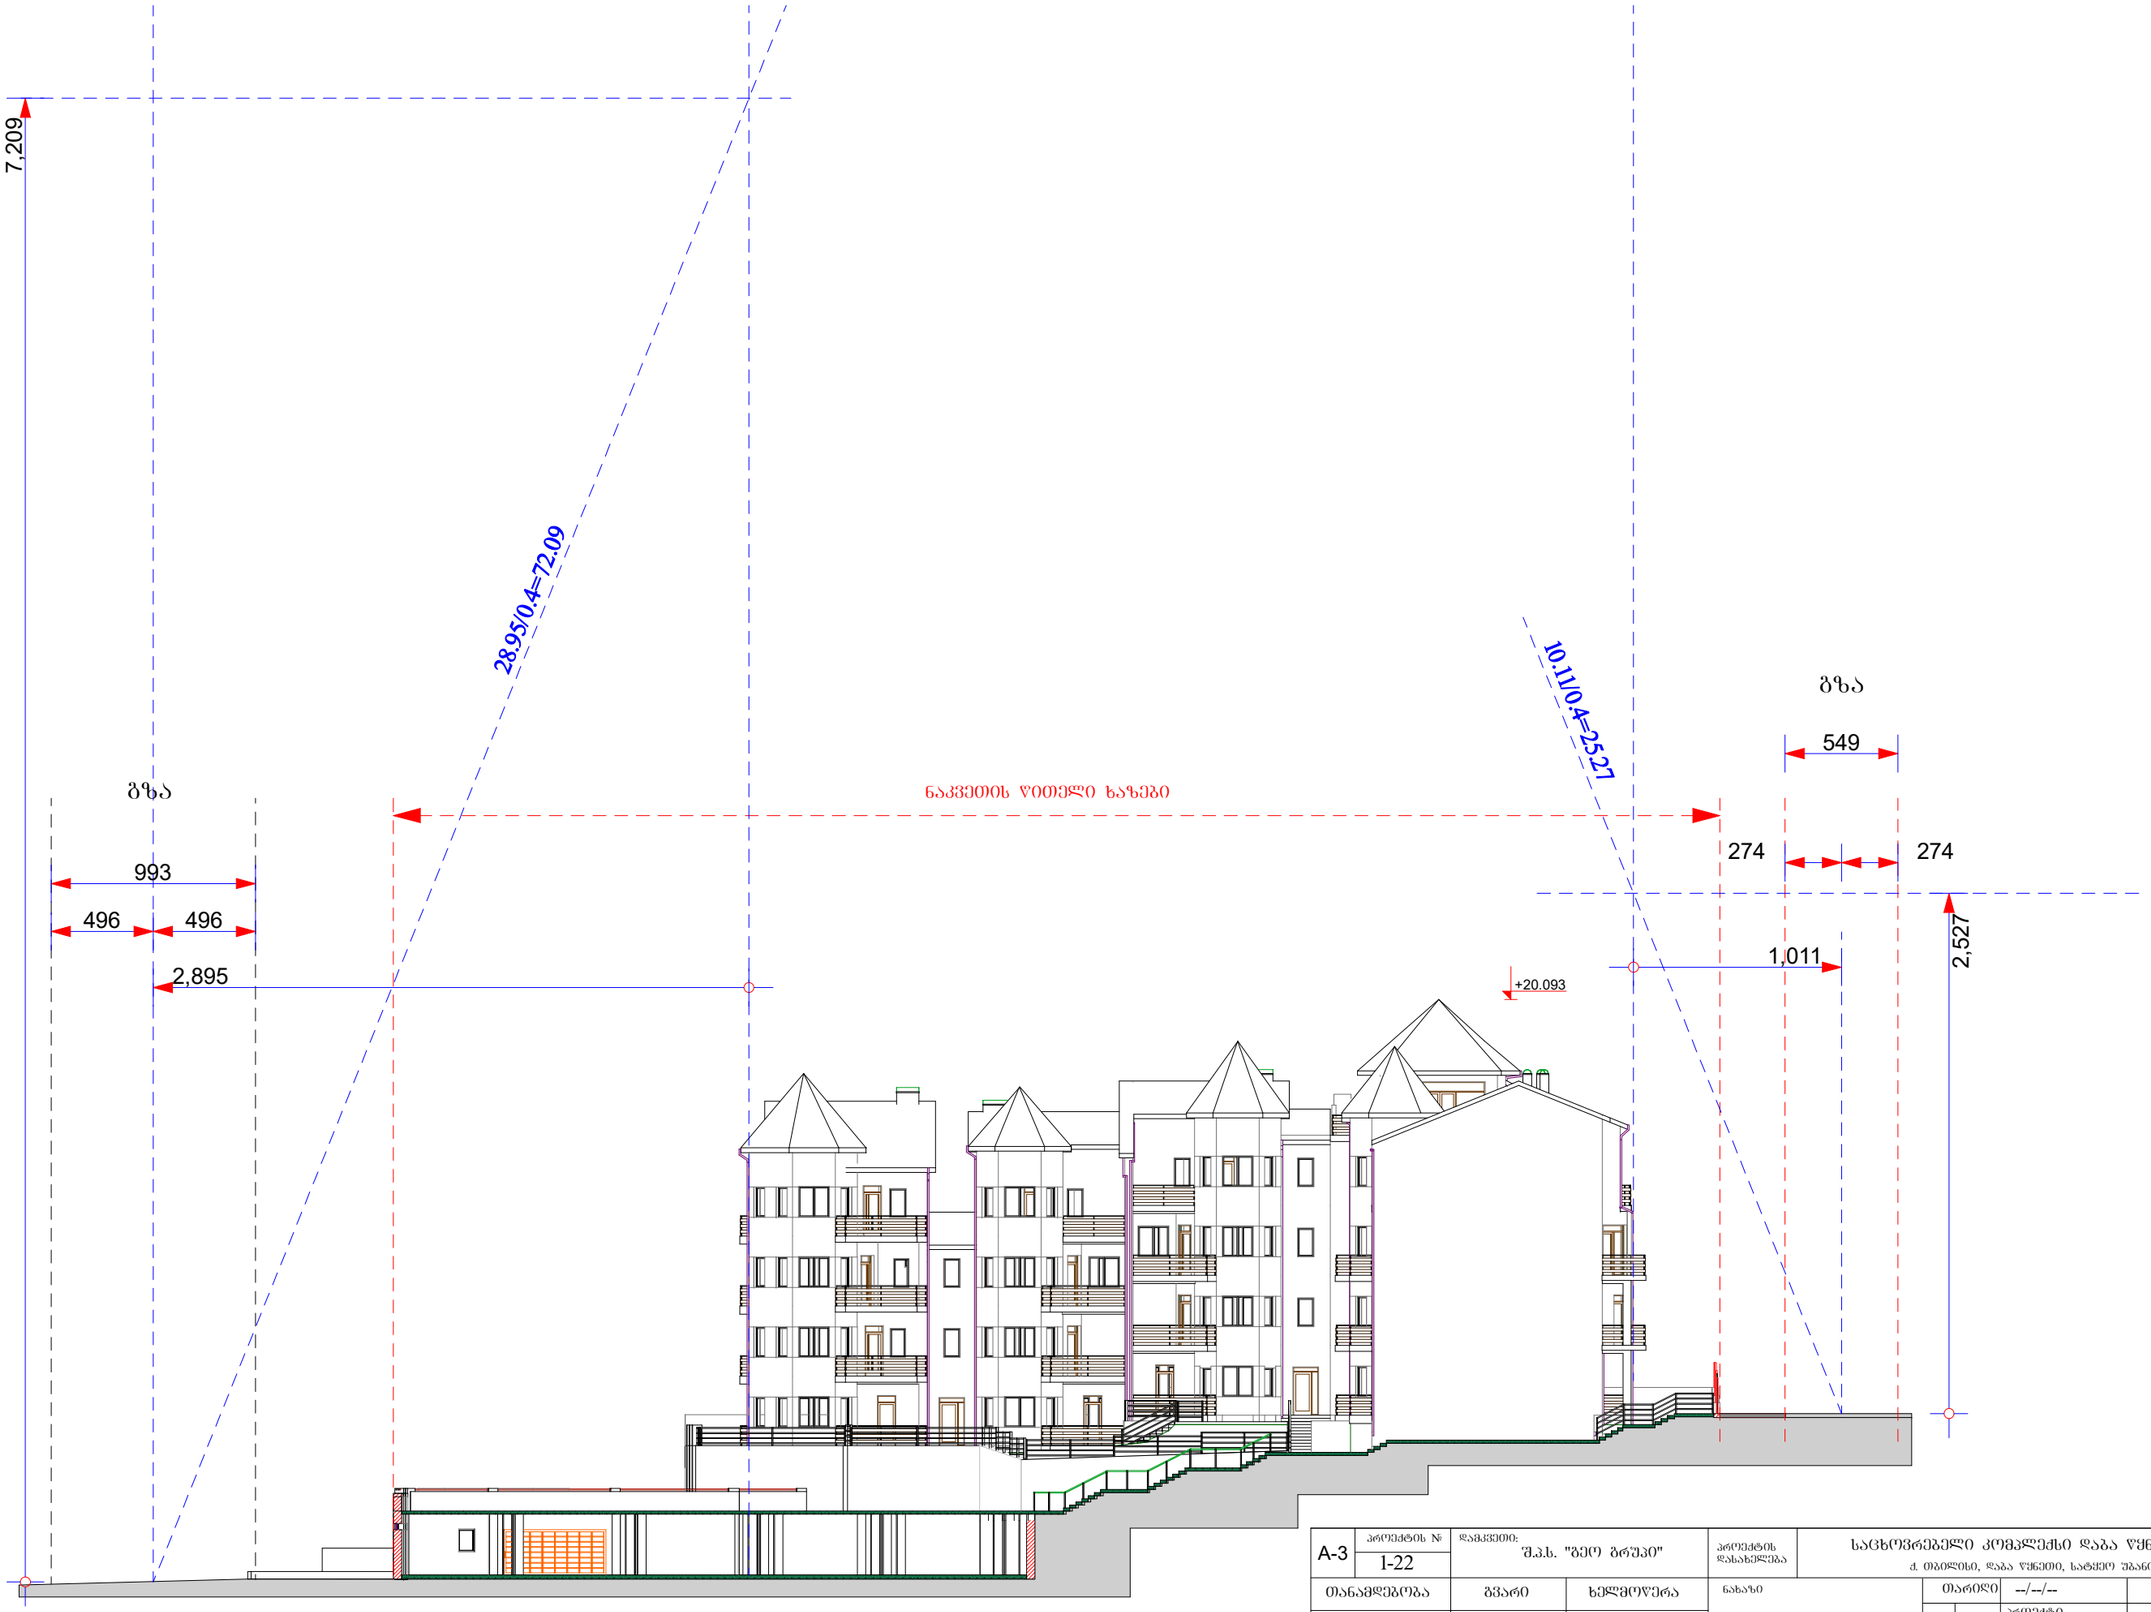

ფასადი ა^{1} - ლ^{1} ღერძებში

A-3	პროექტის № 1-22	დამკვეთი: შ.პ.ს. "ბეო ბრუპი"		პროექტის დასახელება	საცხოვრებელი კომპლექსი დაბა წყნეთში ქ. თბილისი, დაბა წყნეთი, სატყეო უბანი		
თანამდებობა		ბვარი	ხელმოწერა	ნახაზი	თარიღი	--/--/--	არქიტექტურული ნაწილი
დირექტორი		დ. თურმანიძე		მაქსიმალური სიმაღლის სქემა		პროექტი	
არქიტექტორი		ზ. ხაჩიძე			№	თარიღი	
კონსტრუქტორი					2	2019/12/10	
				შ.პ.ს. "ბეო ბრუპი" თბილისი, დოლიძის ქ. №27 ბინა 10, ტელ: (+995) 99 971 181	მასშტაბი	სტადია	ინდექსი / ფურც.
					1:250	სტადია პროექტი	19