საქართველოს რესპუბლიკა

ქ. თბილისის მერია

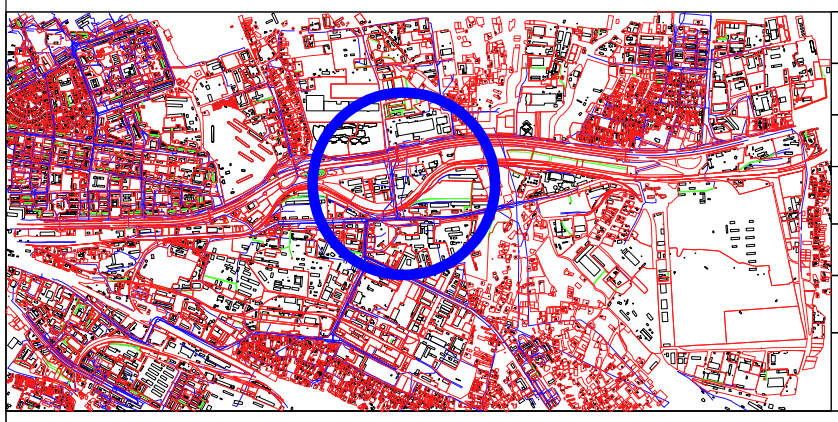

ქალაქმშენებლობითი განკარგულება		
განყოფილების უფროსი		
მთავარი სპეციალისტი		
საინვესტიციო განკარგულება		
განყოფილების უფროსი		
მთავარი სპეციალისტი		
მიწის ნაკვეთის ფუნქცია და ქალაქმშენებლობითი პირობების პარამეტრები		

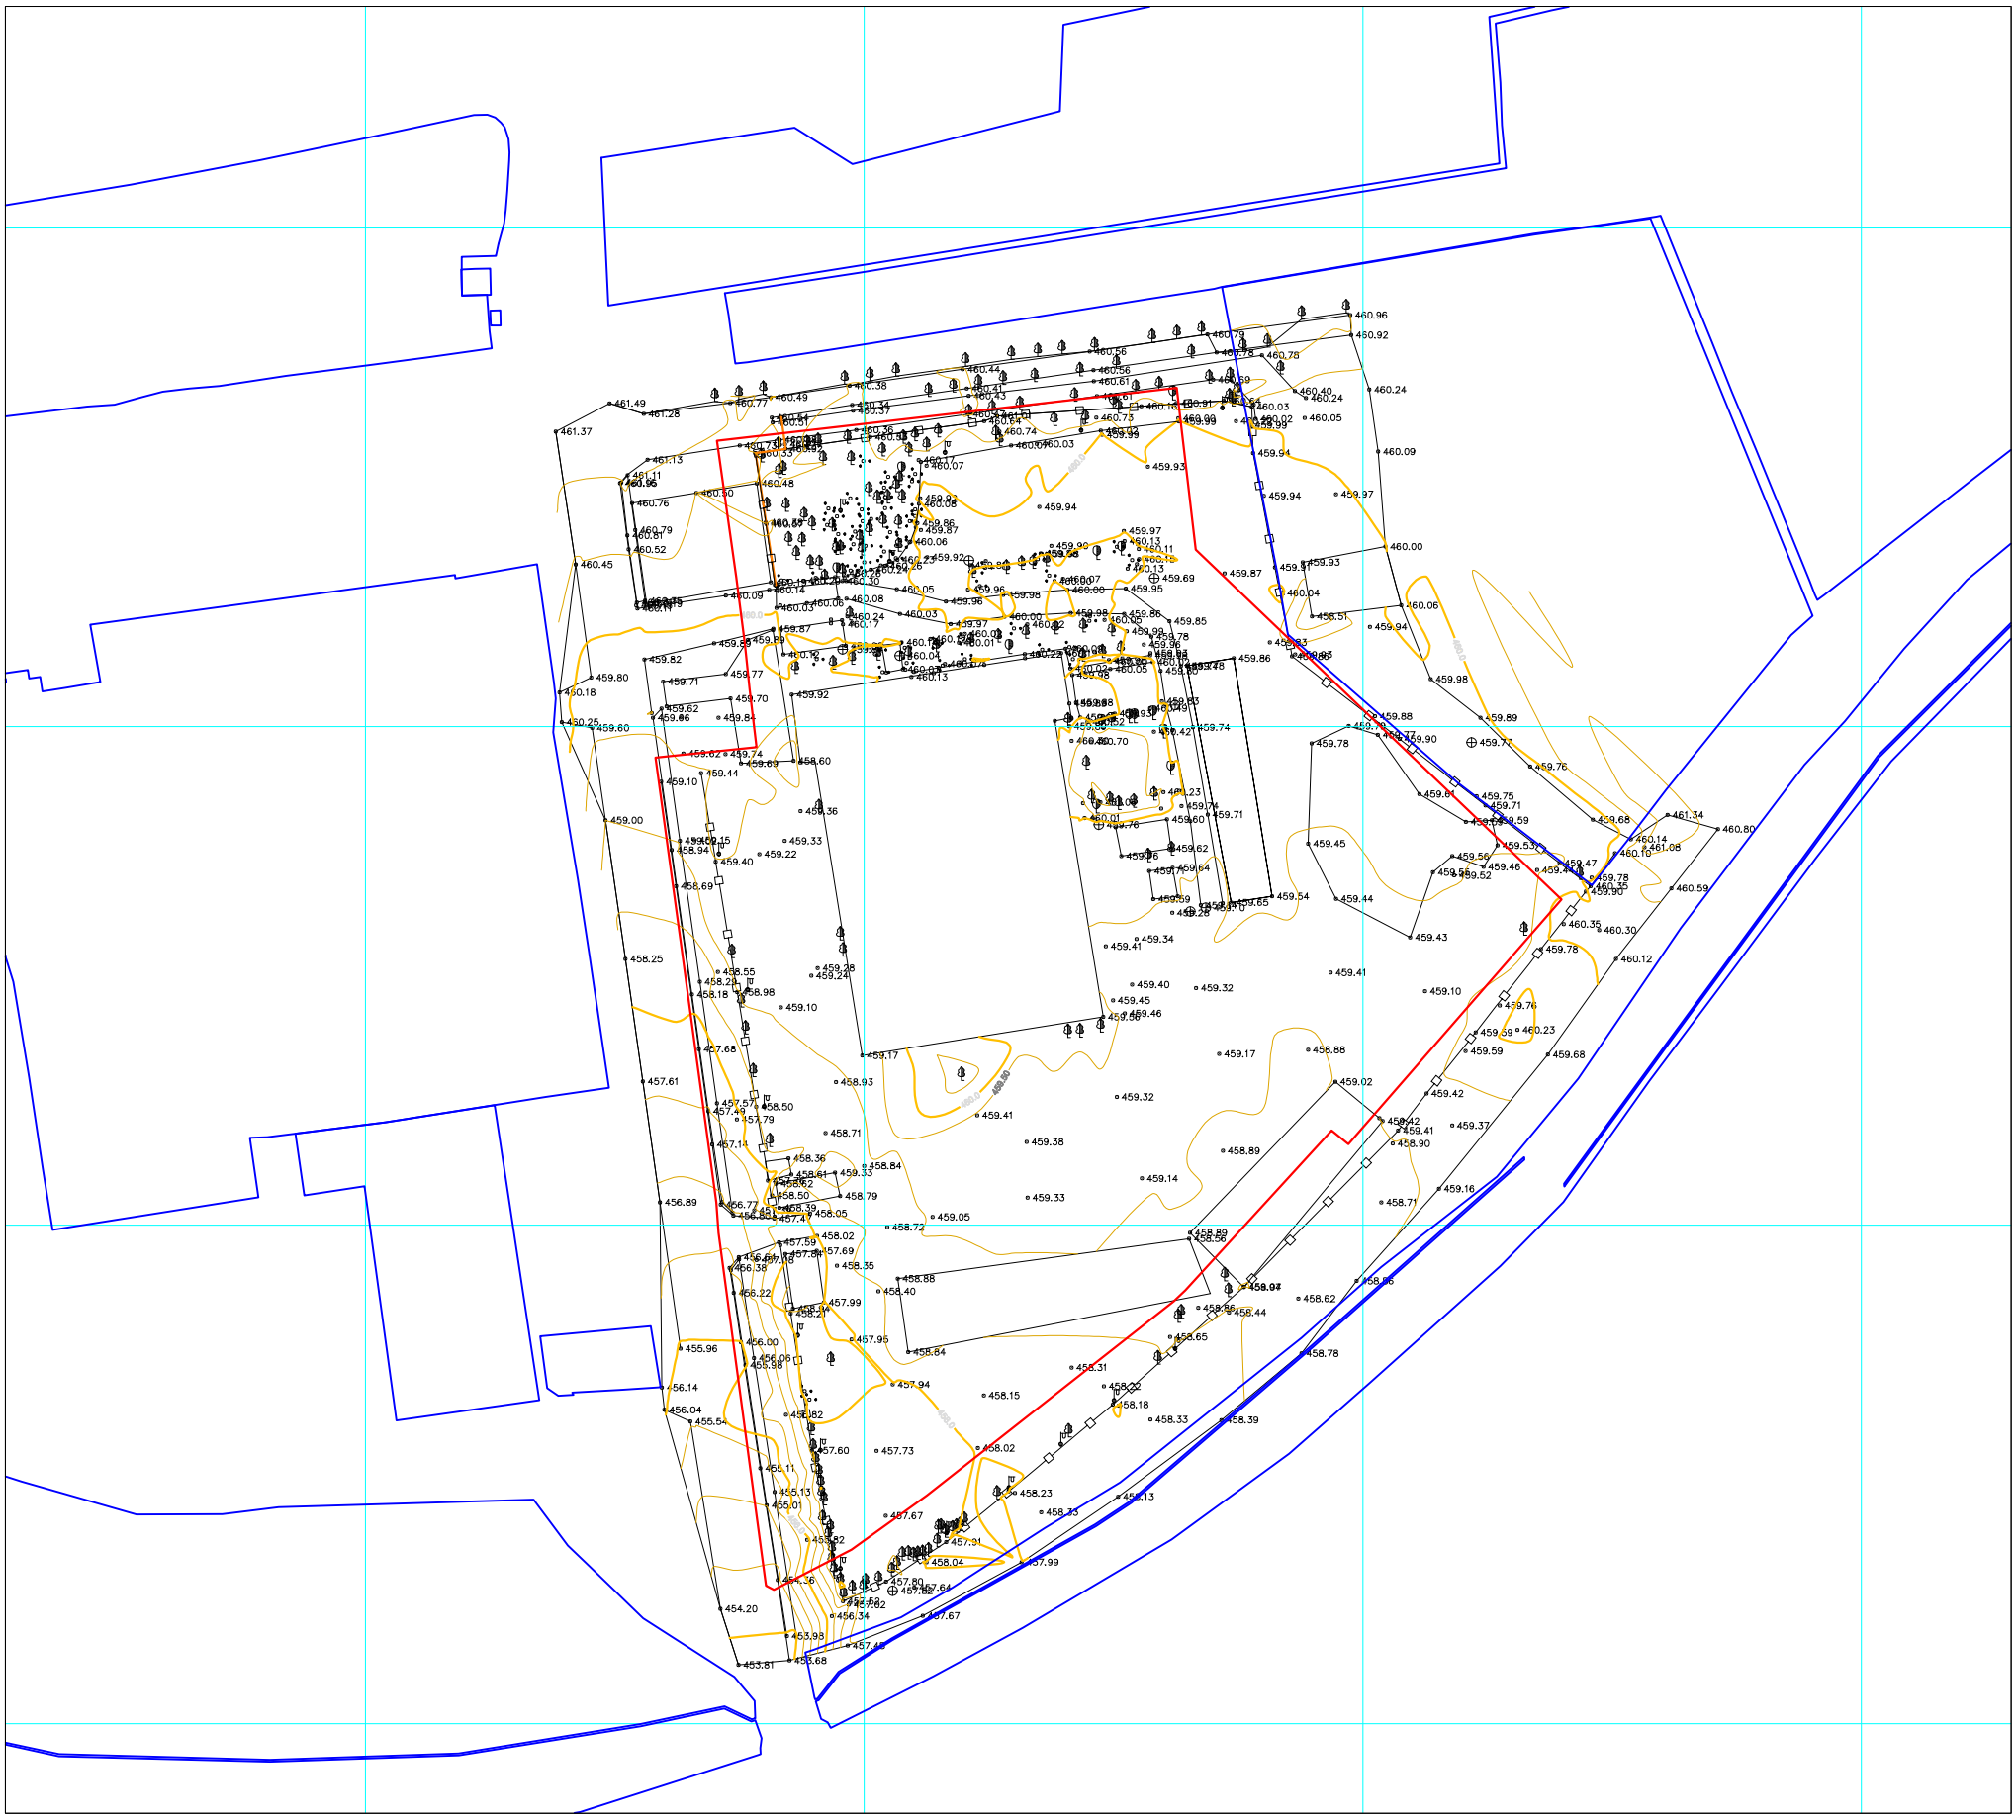

ხელშეკრულება:

ქალაქი თბილისი, კახეთის გზატკეცილი №67

პირობითი აღნიშვნები

ქს საცხ. სახლი	ფარდული
ას არასაცხ. სახლი	მშენებარე შენობა
ხის ღობე	ბენზოგასამართი
ღობე	ფლატე
ქვის კედელი	რეზერვუარი
კედელი	გარე განათება
ელ. გადამცემი ხაზი	სამეთვალყურეო ჭები
ტრანსფორმატორი	UTM (საერთაშორისო) სისტემის კოორდ.
ხეები	ადგილობ. სისტემის საშუალო კოორდ.
	რკინიგზა

წყალგაყვანილობა		გაზი	
კანალიზაცია		ელ. ქსელები	
სანიაღვრე		გათბობა	
კავშირგაბმულობა		დრენაჟი	

შპს "მარავალკონსალტინგი"

დირექტორი		ი.თავაძე
კომპიუტერული დამუშავება		დ. ჯაფარიძე
შემსრულებელი		ზ. ნაზღაიძე
მ. 1:500		2019



ფორმატი A-3	ბათუმი 2019 წ.
	დაკვეთა №

შპს "მრავალკუთხედი"

ექსპლიკაცია

1. საპროექტო შენობა
2. საპროექტო ტერიტორია

პირობითი აღნიშვნები

- საკადასტრო ხაზი
- ① ნუმერაცია
- კ3 გამწვანების კროკი

შენიშვნა

1. ნახაზზე ზომები მოცემულია სმ-ში
2. პირობითი ნიშნული 0.00 შეესაბამება აფსოლიტურ ნიშნულს +459.40

პროექტის სახელწოდება

შპს. "თბილსერვის ჯგუფი"-ს ეზოს ტერიტორიაზე მრავალფუნქციური საწყობის საპროექტო სახარჯთაღრიცხვო დოკუმენტაცია

მისამართი: ქ. თბილისი, კახეთის გზატკეცილი №67
დამკვეთი: შ.პ.ს. "თბილსერვის ჯგუფი"

თანამდებობა	გვარი	ხელმოწერა
დირექტორი	ი.თავაკე	
არქიტექტორი	ბ. ბიბილეიშვილი	
დაამუშავა	ბ. ბიბილეიშვილი	
შეამოწმა	ლ.იმედაკე	
მასშტაბი	1:1000	გაკავებულობის ბეგმა
თარიღი	08/12/2019	
სტადია		ფურცელი: ა-0 / ფურცლები: ა-0