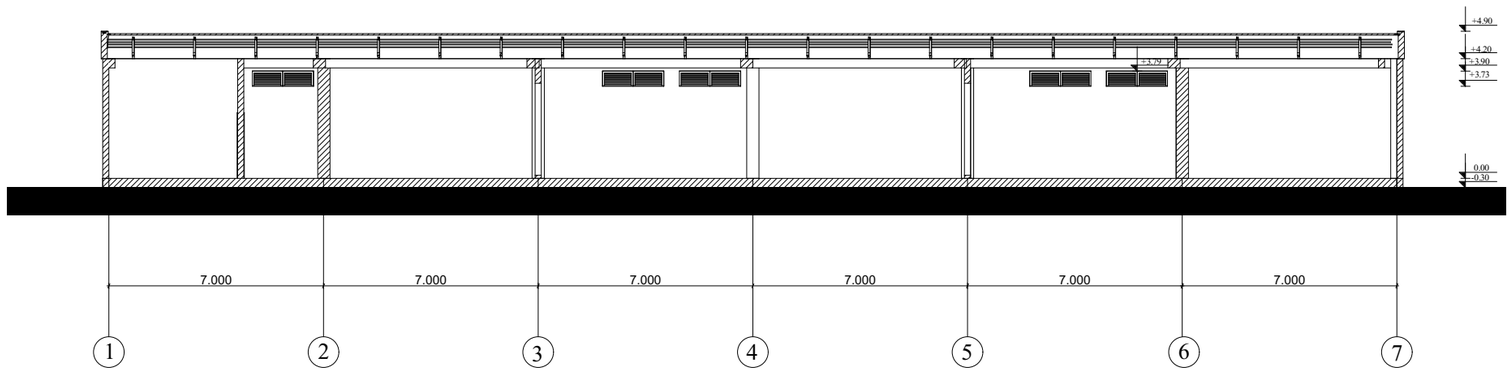

შპს მრავალკუთხედი

პროექტის სახელწოდება:

ქალაქ თბილისში შპს "თბილსერვის ჯგუფი"-ის ეზოს ტერიტორიაზე საწყობის შენობის მშენებლობის საპროექტო დოკუმენტაცია

დამკვეთი:

შპს "თბილსერვის ჯგუფი"

ნახაზის დასახელება:

ჭრილი "1" და "7" ღერძებს შორის

პირობითი აღნიშვნა:

- ნიშნული

- საკადასტრო საზღვარი

შენიშვნა:

თანამდებობა	გვარი	ხელმოწერა
დირექტორი	ი.თავაძე	
შეასრულა	თ.კუტუბიძე	
მაშტაბი	1:200	გვერდი
თარიღი		