I ბლოკი
გადახურვის გეგმა
+36.30 ნიშნ.-ზე
მ=1:100

საკადასტრო საზღვარი

+33.30
+33.30
+33.00
+33.00
+36.30
+33.30
+33.30

1-1
1-1

ა
ბ
გ
დ
ე
ვ

0.90
1.70
2.30
1.10
6.00
6.00
6.40
6.40
6.00
6.00
1.70

2.10
6.40
6.40
6.40
6.40
6.40
6.40
6.40
6.40

1
2
3
4
5

I ბლოკი
გადახურვის გეგმა
+33.00 ნიშნ.-ზე
მ=1:100

საკადასტრო საზღვარი

+33.00
+33.00
+33.00
+33.00
+33.00
+33.00

445.3 m²
29.4 m²
სამანქანო

1-1
1-1

2.60
3.40
6.00
6.40
6.00
1.70
1.00
1.85

6.40
6.40
6.40
6.40

ა
ბ
გ
დ
ე
ზ

1
2
3
4
5

I ბლოკი
სართულის გეგმა
+29.70 ნიშნ.-ზე
მ=1:100

საკადასტრო საზღვარი

20.1 m²
5.9 m²
9.4 m²
40.2 m²
65.2 m²
57.5 m²
90.1 m²
102.5 m²
79.3 m²
11.9 m²
7.3 m²
27 m²
+29.70

საძინებელი
სამზარეულო
საერთო ოთახი
ჰოლი
მშრალი სახანძრო მილი D=500
სახანძრო ვენტ.
სველი წერტილი
სველი წერტილი
საერთო ოთახი
სამზარეულო
საძინებელი
საძინებელი
ჰოლი
საერთო ოთახი
სამზარეულო
საძინებელი
ჰოლი
საძინებელი
ჰოლი
საერთო ოთახი
სამზარეულო
საძინებელი
სველი წერტილი
სველი წერტილი
სველი წერტილ

I ბლოკი
სართულის გეგმა
+26.40 ნიშნ.-ზე
მ=1:100

საკადასტრო საზღვარი

20.1 m²
5.9 m²
9.4 m²
40.2 m²
65.2 m²
57.5 m²
90.1 m²
102.5 m²
79.3 m²
11.9 m²
7.3 m²
27 m²
+26.40
მშრალი სახანძრო მილი D=500
სახანძრო ვენტ.
საძინებელი
სამზარეულო
საერთო ოთახი
ჰოლი
სველი წერტილი
სველი წერტილი
სველი წერტილ

I ბლოკი
სართულის გეგმა
+23.10 ნიშნ.-ზე
მ=1:100

საკადასტრო საზღვარი

20.1 m²
5.9 m²
9.4 m²
40.2 m²
65.2 m²
57.5 m²
90.1 m²
102.5 m²
79.3 m²
11.9 m²
7.3 m²
27 m²
+23.10

საძინებელი
სამზარეულო
საერთო ოთახი
ჰოლი
მშრალი სახანძრო მილი D=500
სახანძრო ვენტ.
სველი წერტილი
აივანი

1-1

ა
ბ
გ
დ
ე
ზ

1
2
3
4
5

2.60 0.20 2.40
0.30 2.90 0.20
0.30 5.50 0.20
0.30 5.80 0.30
0.20 5.50 0.30
0.20 1.50

0.20 0.30 5.80 0.30 0.20 = 6.40
5.90 0.30 0.20 5.90 0.30 0.20 5.90 0.30 0.20 = 6.40

I ბლოკი
სართულის გეგმა
+19.80 ნიშნ.-ზე
მ=1:100

საკადასტრო საზღვარი

20.1 m²
5.9 m²
9.4 m²
40.2 m²
65.2 m²
57.5 m²
90.1 m²
102.5 m²
79.3 m²
11.9 m²
7.3 m²
27 m²

საძინებელი
სამზარეულო
საერთო ოთახი
ჰოლი
მშრალი სახანძრო მილი D=500
სახანძრო ვენტ.
+19.80
სველი წერტილი
აივანი

1-1

ა
ბ
გ
დ
ე
ვ

1 2 3 4 5

2.60 0.20 2.40
0.30 2.90 0.20
0.30 5.50 0.20
0.30 5.80 0.30
0.20 5.50 0.30
0.20 1.50

0.20 0.30 5.80 0.30 0.20 6.40
5.90 0.30 0.20 5.90 6.40
5.90 0.30 0.20 5.90 6.40
5.90 0.30 0.20 6.40

I ბლოკი
სართულის გეგმა
+16.50 ნიშნ.-ზე
მ=1:100

საკადასტრო საზღვარი

20.1 m²
5.9 m²
9.4 m²
40.2 m²
65.2 m²
57.5 m²
90.1 m²
102.5 m²
79.3 m²
11.9 m²
7.3 m²
27 m²

საძინებელი
სამზარეულო
საერთო ოთახი
ჰოლი
სააბაზანო
მშრალი სახანძრო მილი D=500
სახანძრო ვენტ.
+16.50
1-1

ა
ბ
გ
დ
ე
ვ

1 2 3 4 5

2.60 0.20 2.40
0.30 2.90 0.20
0.30 5.50 0.20
0.30 5.80 0.30
0.20 5.50 0.30
0.20 1.50

0.20 0.30 5.80 0.30 0.20 6.40
5.90 0.30 0.20 5.90 0.30 0.20 5.90 0.30 0.20
6.40 6.40 6.40

I ბლოკი
სართულის გეგმა
+13.20 ნიშნ.-ზე
მ=1:100

საკადასტრო საზღვარი

20.1 m²
5.9 m²
9.4 m²
40.2 m²
65.2 m²
57.5 m²
90.1 m²
102.5 m²
79.3 m²
11.9 m²
7.3 m²
27 m²
+13.20

საძინებელი
სამზარეულო
საერთო ოთახი
ჰოლი
მშრალი სახანძრო მილი D=500
სახანძრო ვენტ.

1-1

ა
ბ
გ
დ
ე
ვ

1
2
3
4
5

2.60 0.20 2.40
0.30 2.90 0.20
3.40
0.30 5.50 0.30
6.00
0.20 5.80 0.30
6.40
0.20 5.50 0.30
6.00
0.20 1.50

0.20 0.30 5.80 0.30 0.20
6.40
5.90 0.30 0.20 5.90 0.30 0.20 5.90 0.30 0.20
6.40 6.40 6.40

I ბლოკი
სართულის გეგმა
+9.90 ნიშნ.-ზე
მ=1:100

საკადასტრო საზღვარი

20.1 m²
5.9 m²
9.4 m²
40.2 m²
65.2 m²
57.5 m²
90.1 m²
102.5 m²
79.3 m²
11.9 m²
7.3 m²
27 m²

საძინებელი
სამზარეულო
საერთო ოთახი
ჰოლი
სველი წერტილი

მშრალი სახანძრო მილი D=500
სახანძრო ვენტილი
+9.90

1-1

ა
ბ
გ
დ
ე
ვ

1 2 3 4 5

0.20 0.30 5.80 6.40 0.30 0.20 5.90 6.40 0.30 0.20 5.90 6.40 0.30 0.20 5.90 6.40 0.30 0.20

2.60 0.20 0.30 2.90 0.20 0.30 5.50 0.20 6.40 5.80 0.30 0.20 5.50 0.30 1.50

I ბლოკი
სართულის გეგმა
+6.60 ნიშნ.-ზე
მ=1:100

საკადასტრო საზღვარი

20.1 m²
5.9 m²
9.4 m²
საძინებელი
სამზარეულო
საერთო ოთახი
40.2 m²
65.2 m²
ჰოლი
+6.60
მშრალი სახანძრო მილი D=500
სახანძრო ვენტ.
57.5 m²
საძინებელი
ჰოლი
საერთო ოთახი
90.1 m²
სამზარეულო
საძინებელი
საძინებელი
ჰოლი
საერთო ოთახი
102.5 m²
სამზარეულო
საერთო ოთახი
79.3 m²
სამზარეულო
საძინებელი
11.9 m²
7.3 m²
27 m²

1-1

2.60 0.20 0.30 2.90 0.20 0.30 5.50 0.20 0.30 5.80 0.20 0.30 5.50 0.20 0.30

3.40 6.00 6.40 6.00

0.20 0.30 5.80 0.30 0.20 5.90 0.30 0.20 5.90 0.30 0.20 5.90 0.30 0.20

6.40 6.40 6.40 6.40

1 2 3 4 5


ა ბ გ დ ე ვ

I ბლოკი
სართულის გეგმა
+3.30 ნიშნ.-ზე
მ=1:100

საკადასტრო საზღვარი

20.1 m²
5.9 m²
9.4 m²
40.2 m²
65.2 m²
57.5 m²
90.1 m²
102.5 m²
79.3 m²
27 m²
11.9 m²
7.3 m²

საძინებელი
საცხოვრებელი
საერთო ოთახი
ჰოლი
სველი წერტილი
დამხმ.სათ.
მშრალი სახანძრო მილი D=500
სახანძრო ვენტ.
+3.30
1-1

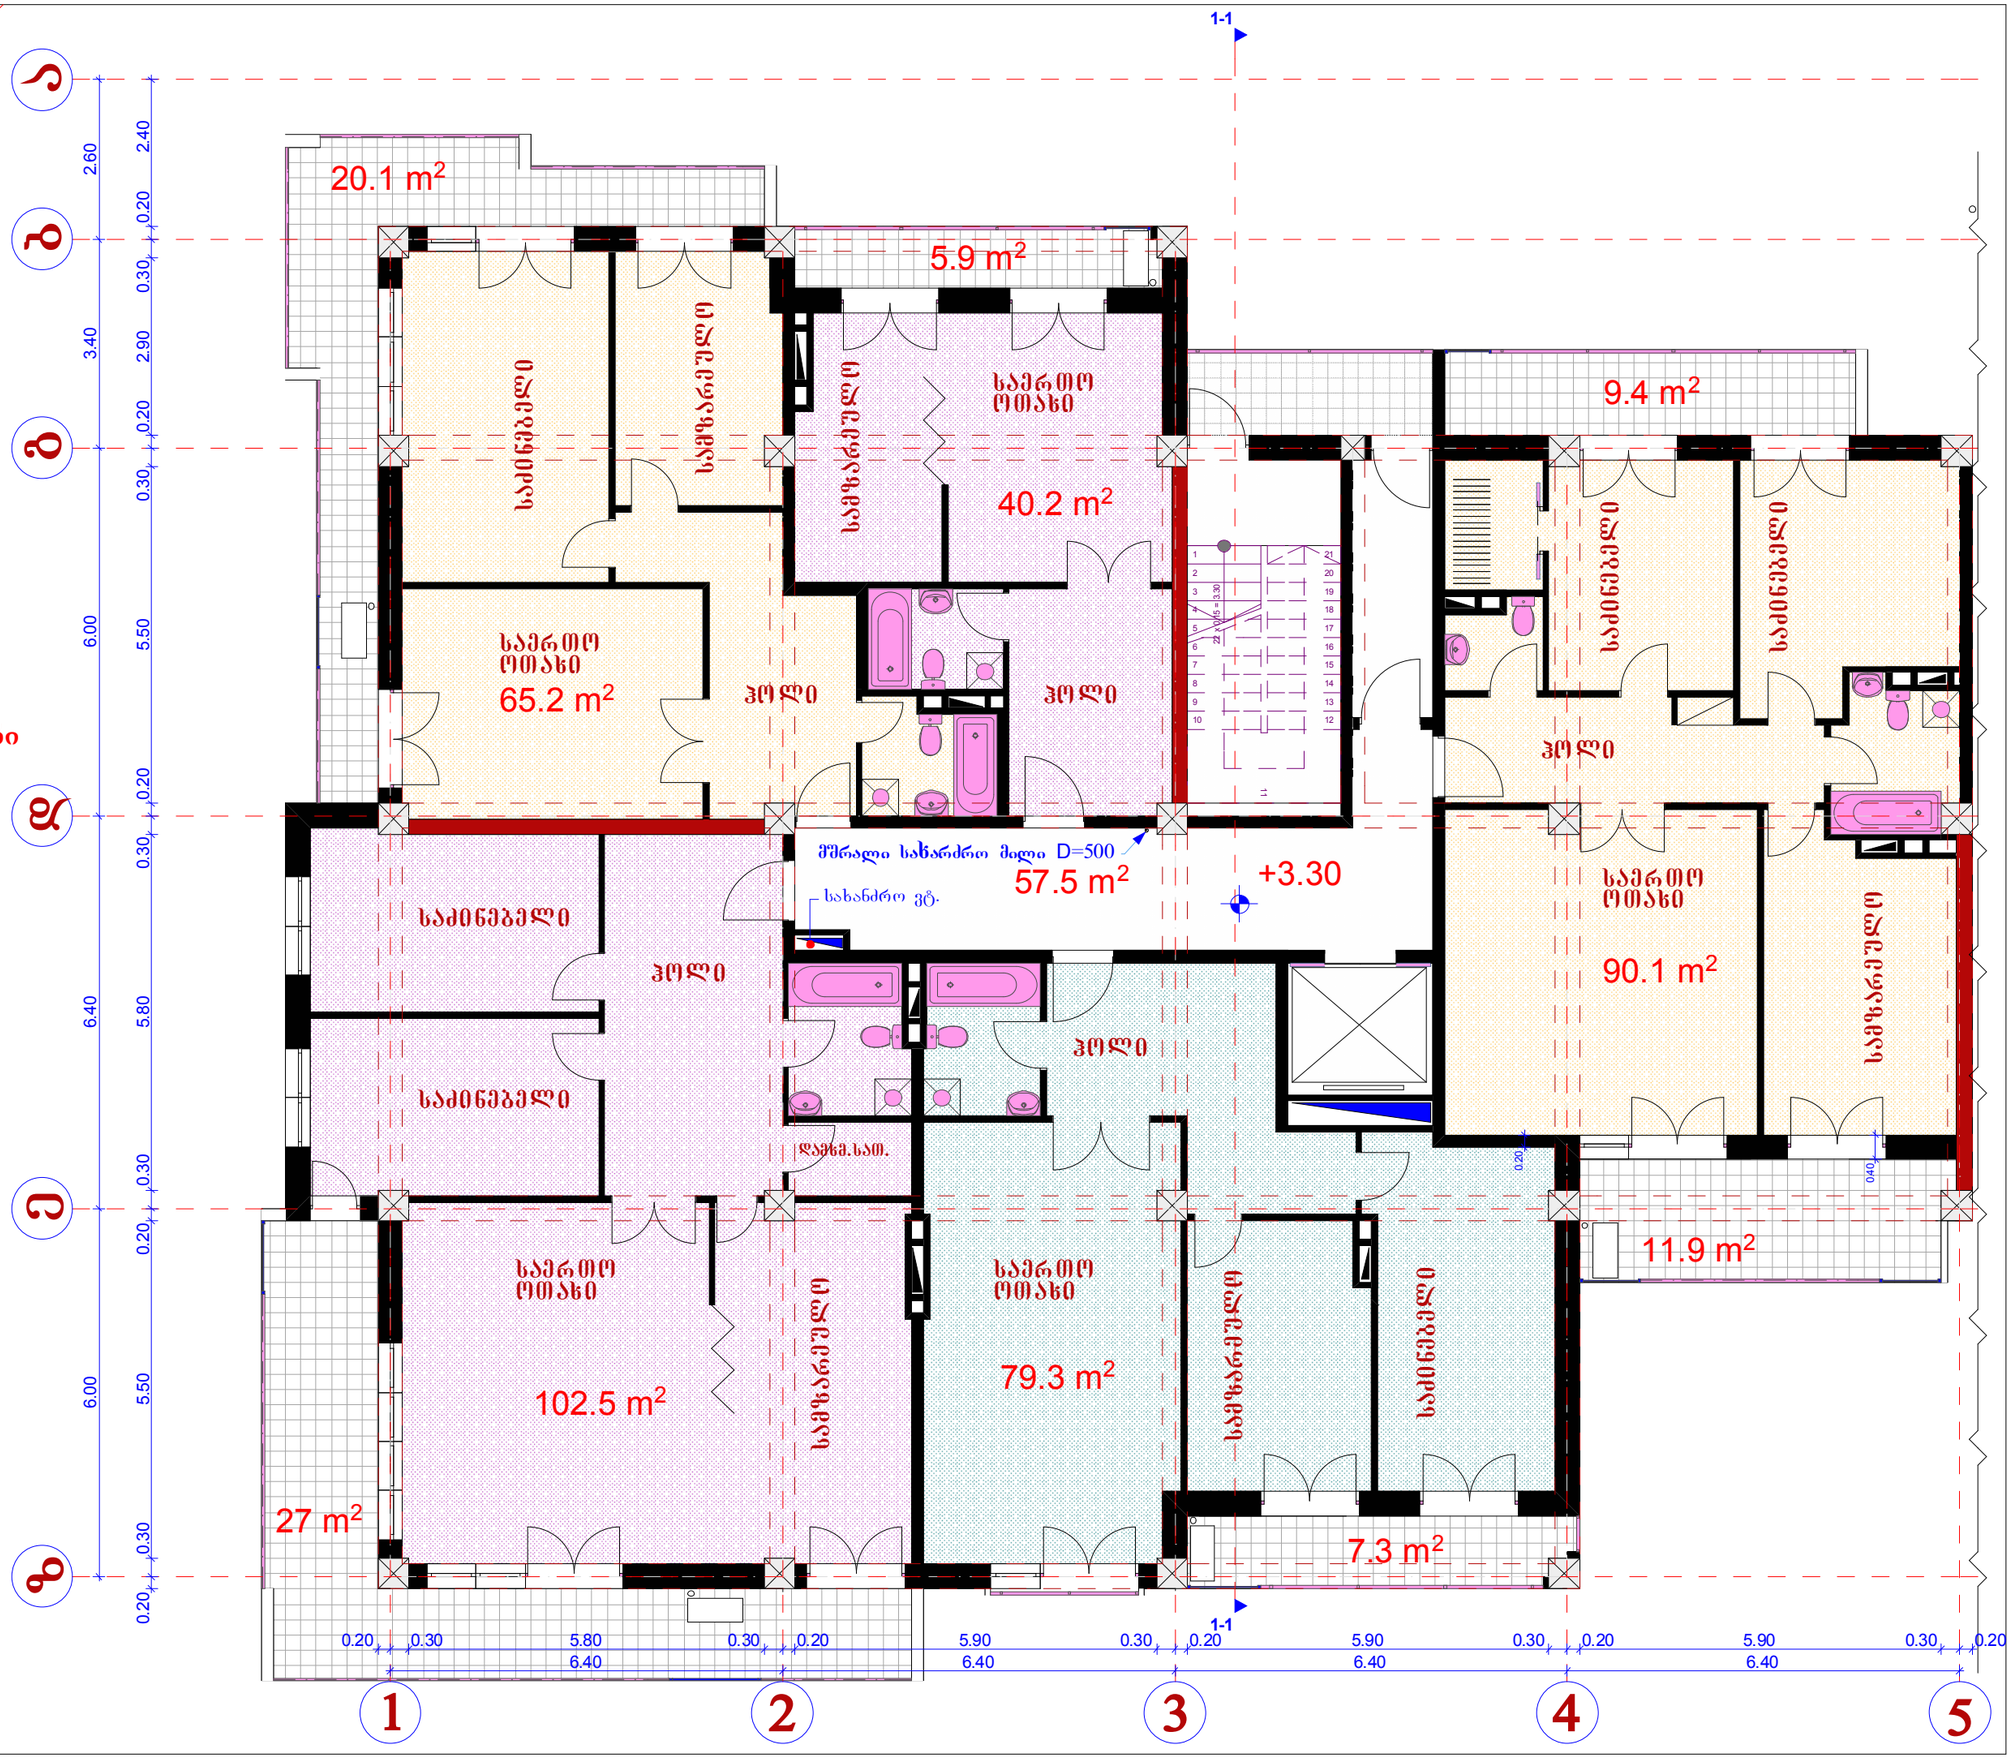

I ბლოკი
სართულის გეგმა
±000 ნიშნ.-ზე
მ=1:100

საკადასტრო საზღვარი

20.1 m²
5.9 m²
9.4 m²
საძინებელი
საგარდერობო
საერთო ოთახი
40.1 m²
64.9 m²
ჰოლი
საძინებელი
საძინებელი
ჰოლი
საძინებელი
საერთო ოთახი
89.9 m²
საგარდერობო
მშრალი სახარძრო მილი D=500
57.5 m²
±0.00
სახანძრო ვტ.
საძინებელი
ჰოლი
საძინებელი
დამცხმ.სათ.
ჰოლი
0.20
2.35
საერთო ოთახი
102.1 m²
საგარდერობო
საერთო ოთახი
79.1 m²
საგარდერობო
საძინებელი
ტერასა 47.5 m²
7.2 m²
27 m²

1-1

2.60 0.20 2.40
3.40 0.40 2.80 0.20 0.40
6.00 5.40 0.20 0.40
6.40 5.60 0.40
6.00 5.40 0.40
0.20

0.20 0.40 5.60 0.40 0.20 5.80 0.40 0.20 5.80 0.40 0.20 5.80 0.40 0.20
6.40 6.40 6.40 6.40

ა ბ გ დ ე ვ

1 2 3 4 5

I ბლოკი
სართულის გეგმა
-4.50 ნიშნ.-ზე
მ=1:100

საკადასტრო საზღვარი

ბანდუსი
ობიექტის საზღვრისათვის

1-1

-4.50

კომერციული
111.6 m²
-4.50

-4.50

100.7 m²

კომერციული
164.6 m²
-4.50

კომერციული
112.4 m²
-4.50

-7.70=(395.80)
-4.50

ა
ბ
გ
დ
ე
ვ

2.60 2.40 0.20 0.60 3.40 2.60 0.20 0.60 6.00 5.20 0.20 0.60 6.40 5.20 0.60 0.20 6.00 5.20 0.60

0.60 5.40 0.40 0.40 5.40 0.60 0.20 5.60 0.60 0.20 5.60 0.60 0.20

6.40 6.40 6.40 6.40

1 2 3 4 5

I ბლოკი
სართულის გეგმა
-7.70 ნიშნ.-ზე
მ=1:100

საკადასტრო საზღვარი

ა
ბ
გ
დ

ოთახი 18 m²
ოთახი 20.3 m²
ავტოსადგომები 374.7 m²
-7.70
კომერციული 124.1 m²
35.6 m²
-7.70=395.80
-8.00=395.50
ასანწევი ტვირთებისათვის

1-1

1 2 3 4 5

0.20 0.60 5.40 0.40 0.40 5.40 0.60 0.20 5.60 0.60 0.20 5.60 0.60
6.40 6.40 6.40 6.20

0.20 0.60 2.60 0.20 1.80 0.60 3.40 0.20 2.60 0.60 6.00 0.20 5.20 0.60 6.40 0.20 5.20 0.60 6.00 0.20 5.20 0.60