არსებული სახურავის გეგმა

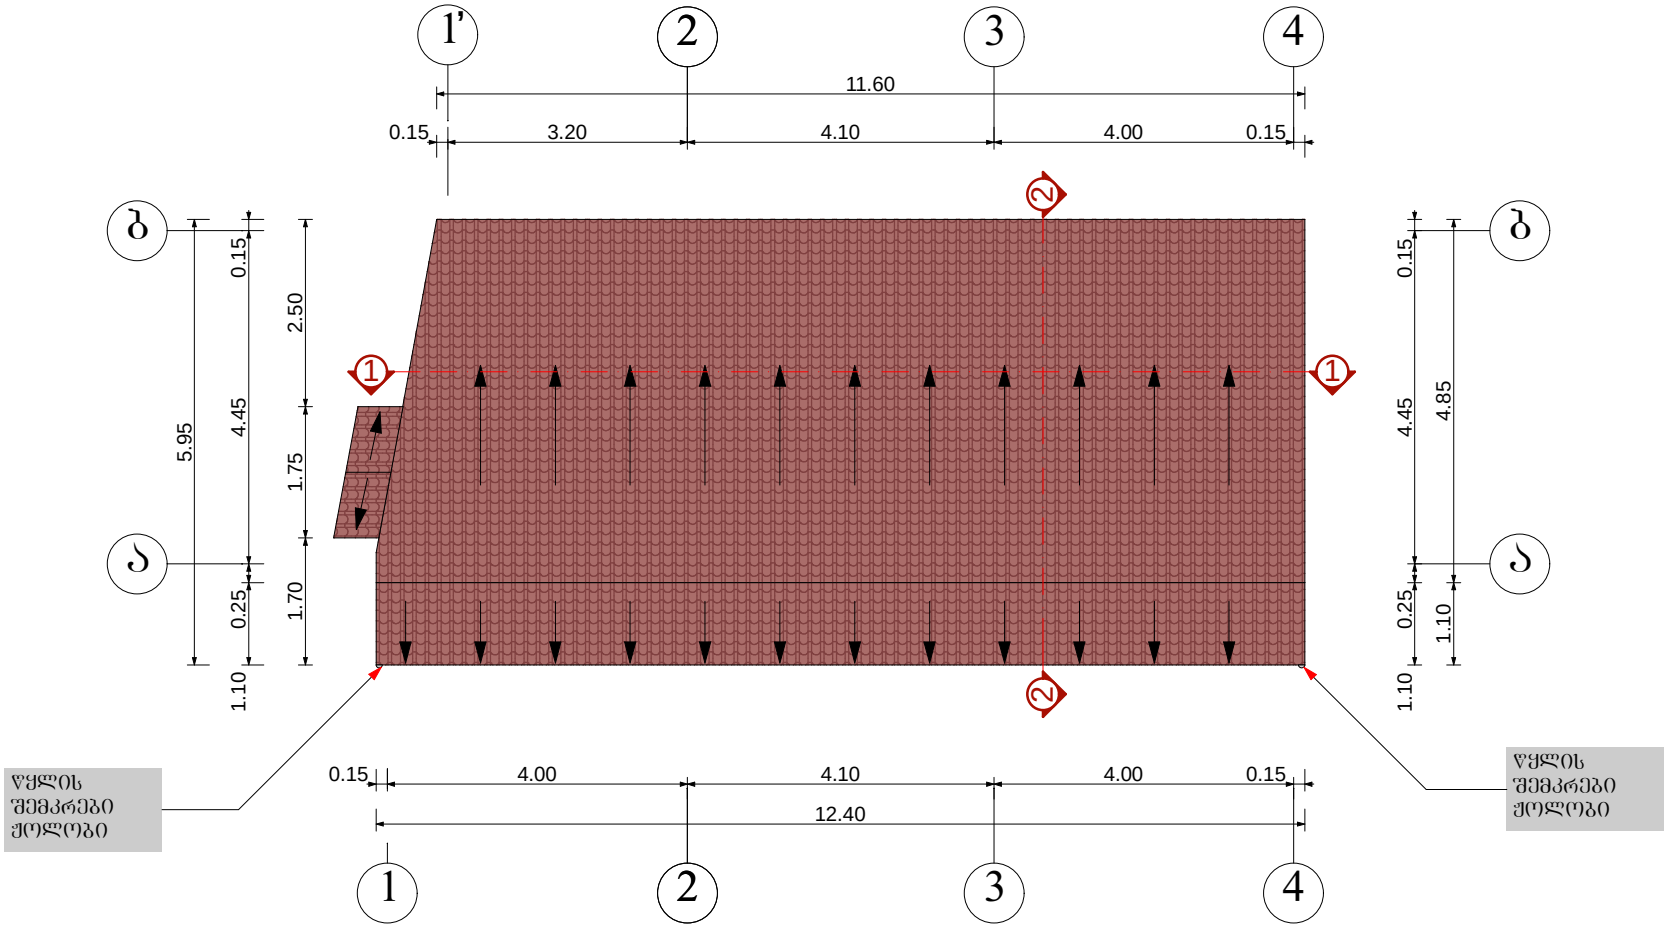

შ.პ.ს. " DREAM BUILD Co"		
მის: ქ.შარტავას 14ა ტელ: 577 444 770	E-mail: dreambuildco@yahoo.com	
დირექტორი		თ.პატაშური
მთ.არქიტექტორი		თ.პატაშური
პრ.ავტორი		თ.პატაშური
დამკვეთი		შ.პ.ს. "ლუკა"

პროექტის სახელწოდება:			
კვების ობიექტი - რესტორნის დაშენების პროექტი			
ობიექტის მის:	ქ. ობილისი, ხეივნის II ქუჩა №2ა		
ნახაზის სახელწოდება:			
არსებული სახურავის გეგმა			მასშტაბი: 1:100
პროექტი	ფურცელი	ფურცლები	თარიღი
სტადია	ფ -	ფ -	2012 წ

არსებული გეგმა ნიშნულზე 0.00

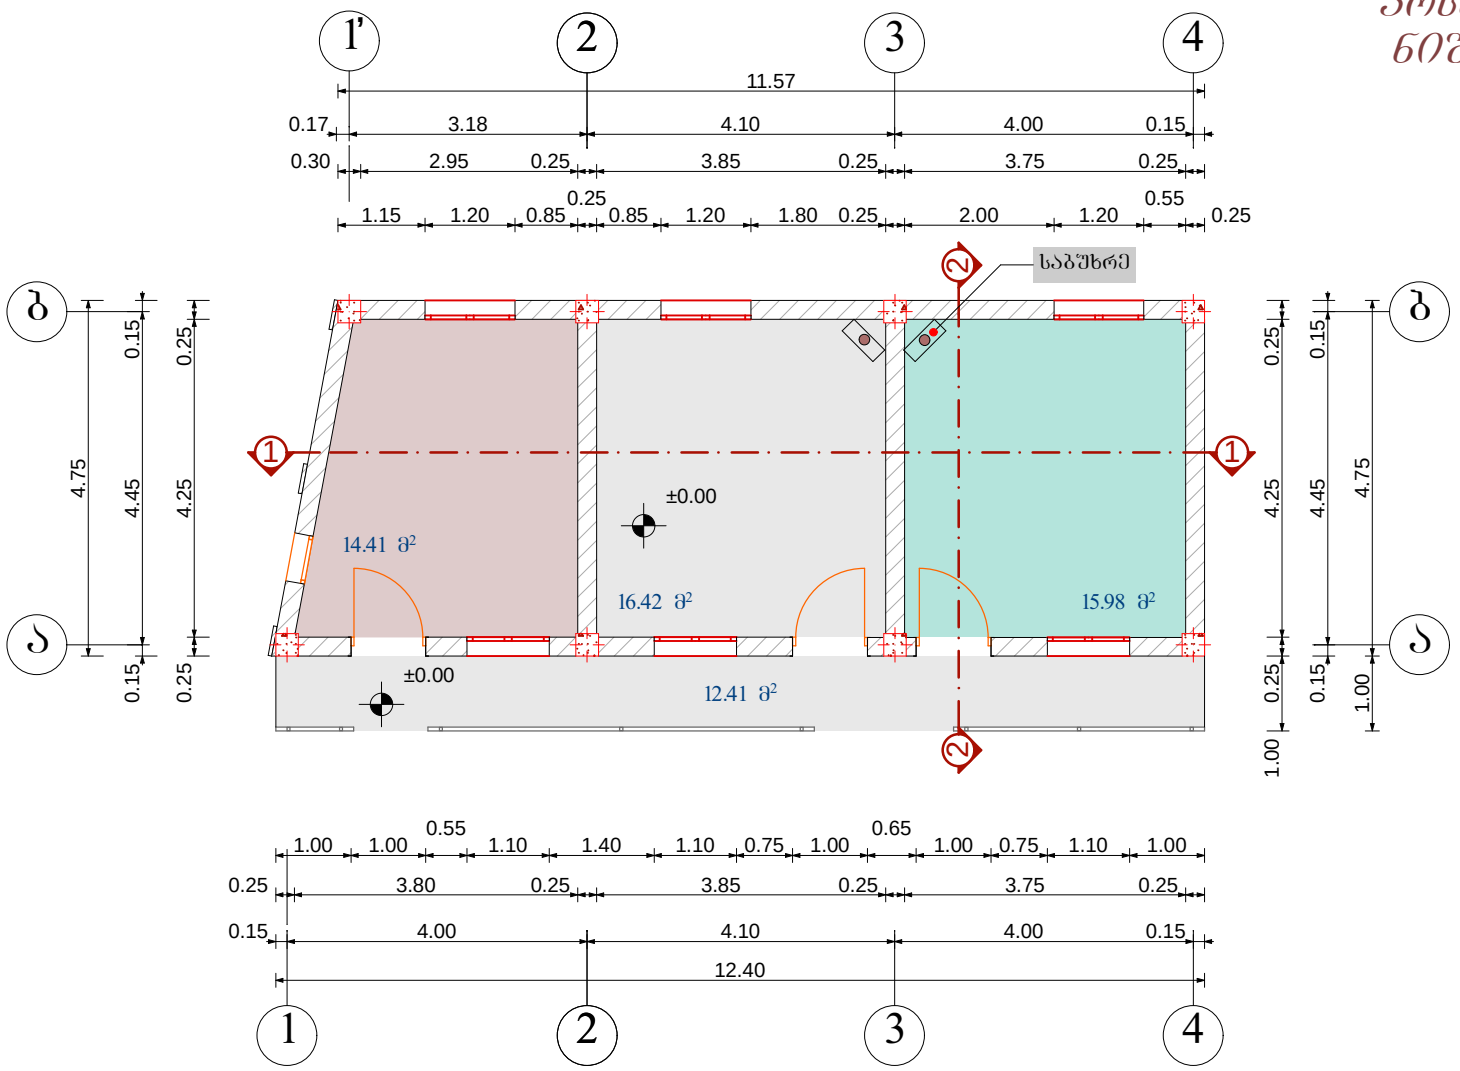

შ.პ.ს. " DREAM BUILD Co"		
ქ. თბილისი, ხევისის II ქუჩა №2	E-mail: dreambuildco@yahoo.com	
დირექტორი		თ.პატარაშვილი
მთ.არქიტექტორი		თ.პატარაშვილი
პრ.ავტორი		თ.პატარაშვილი
დამკვეთი		შ.პ.ს. "ლუკა"

პროექტის სახელწოდება:			
კვების ობიექტი - რესტორნის დაშენების პროექტი			
ობიექტის მის:	ქ. თბილისი, ხევისის II ქუჩა №2		
ნახაზის სახელწოდება:			მასშტაბი:
არსებული გეგმა ნიშნულზე 0.00			1:100
პროექტი	ფურცელი	ფურცლები	თარიღი
სტადია	ფ -	ფ -	2012 წ

საპროექტო სახურავის გეგმა

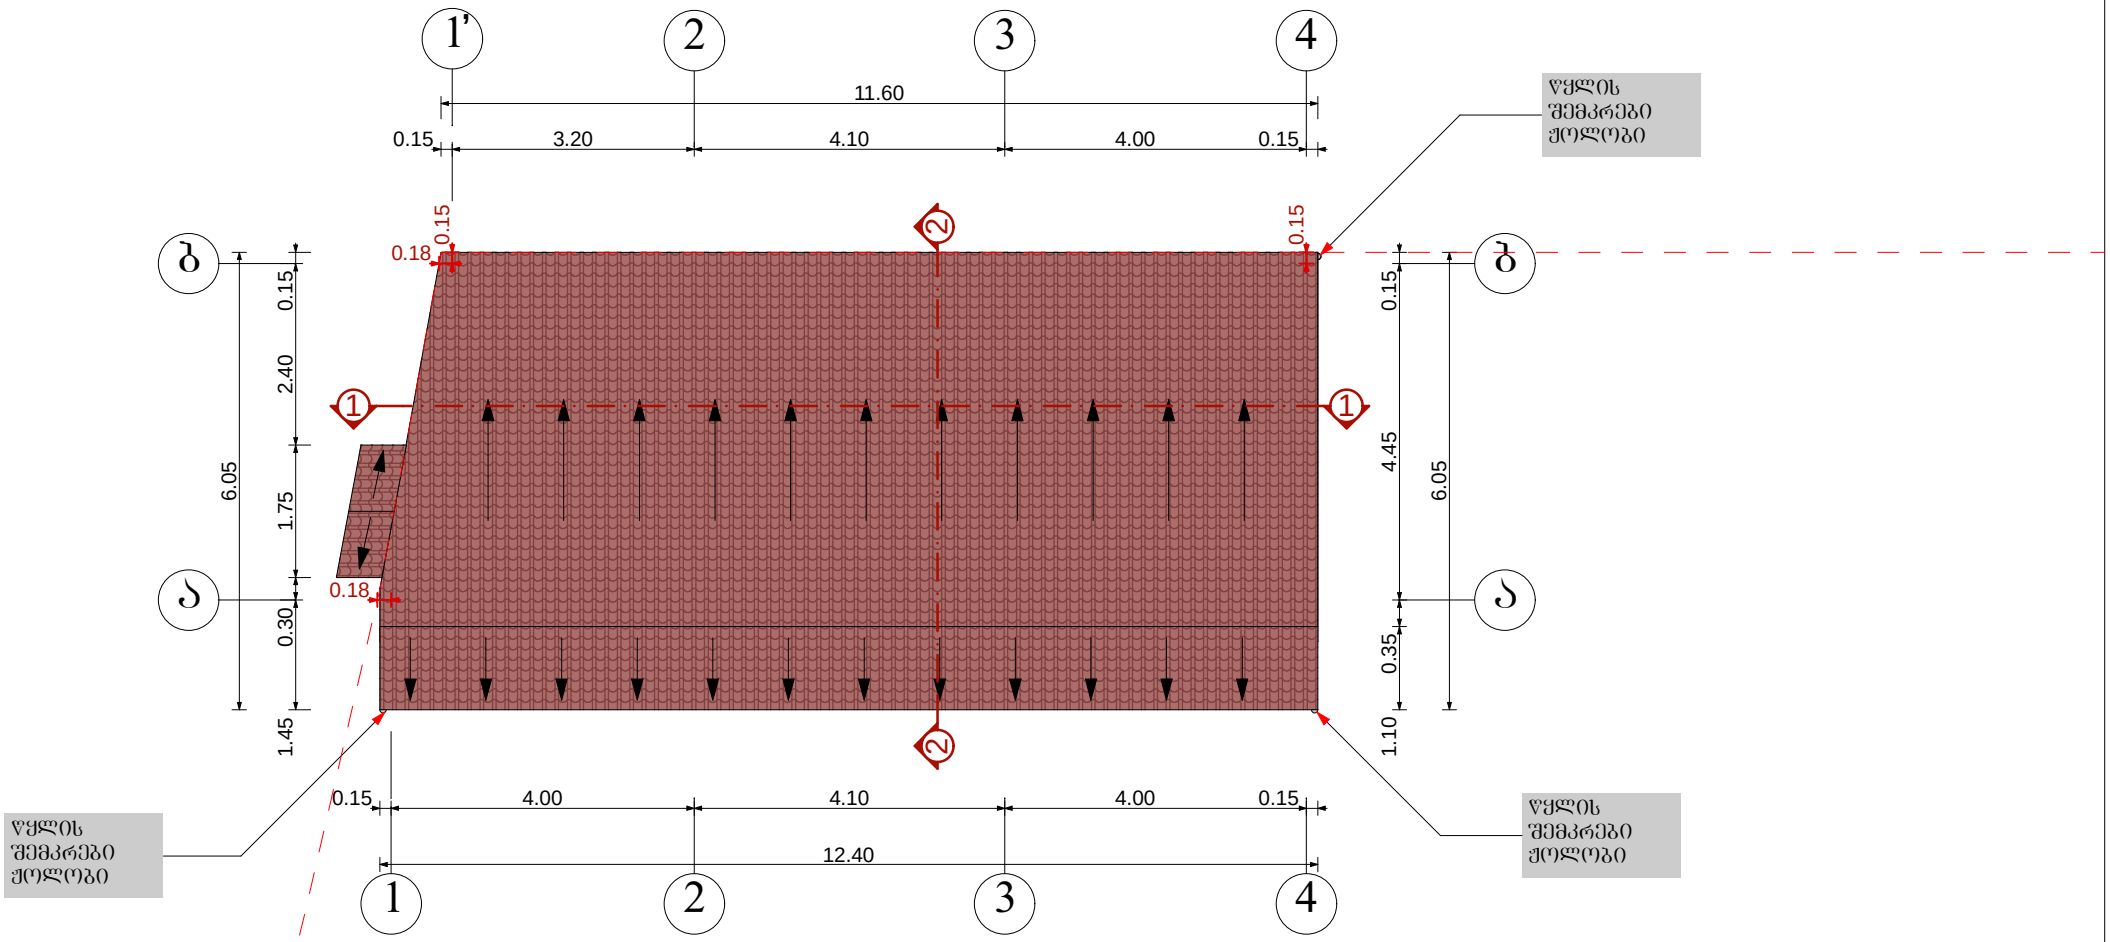

შ.პ.ს. " DREAM BUILD Co"		
მის: ქ.შარტავას 14ა ტელ: 577 444 770 E-mail: dreambuildco@yahoo.com		
დირექტორი		თ.პატარაშვილი
მთ.არქიტექტორი		თ.პატარაშვილი
პრ.პატრონი		თ.პატარაშვილი
დამკვეთი		შ.პ.ს. "ლუკა"

პროექტის სახელწოდება:	კვების ობიექტი - რესტორნის დაშენების პროექტი
ობიექტის მის:	ქ. ონი, ხეივნის II ქუჩა №2ა
ნახაზის სახელწოდება:	საპროექტო სახურავის გეგმა
მასშტაბი:	1:100

პროექტი	ფურცელი	ფურცლები	თარიღი
სტადია	ფ -	ფ -	2012 წ

საპროექტო გეგმა

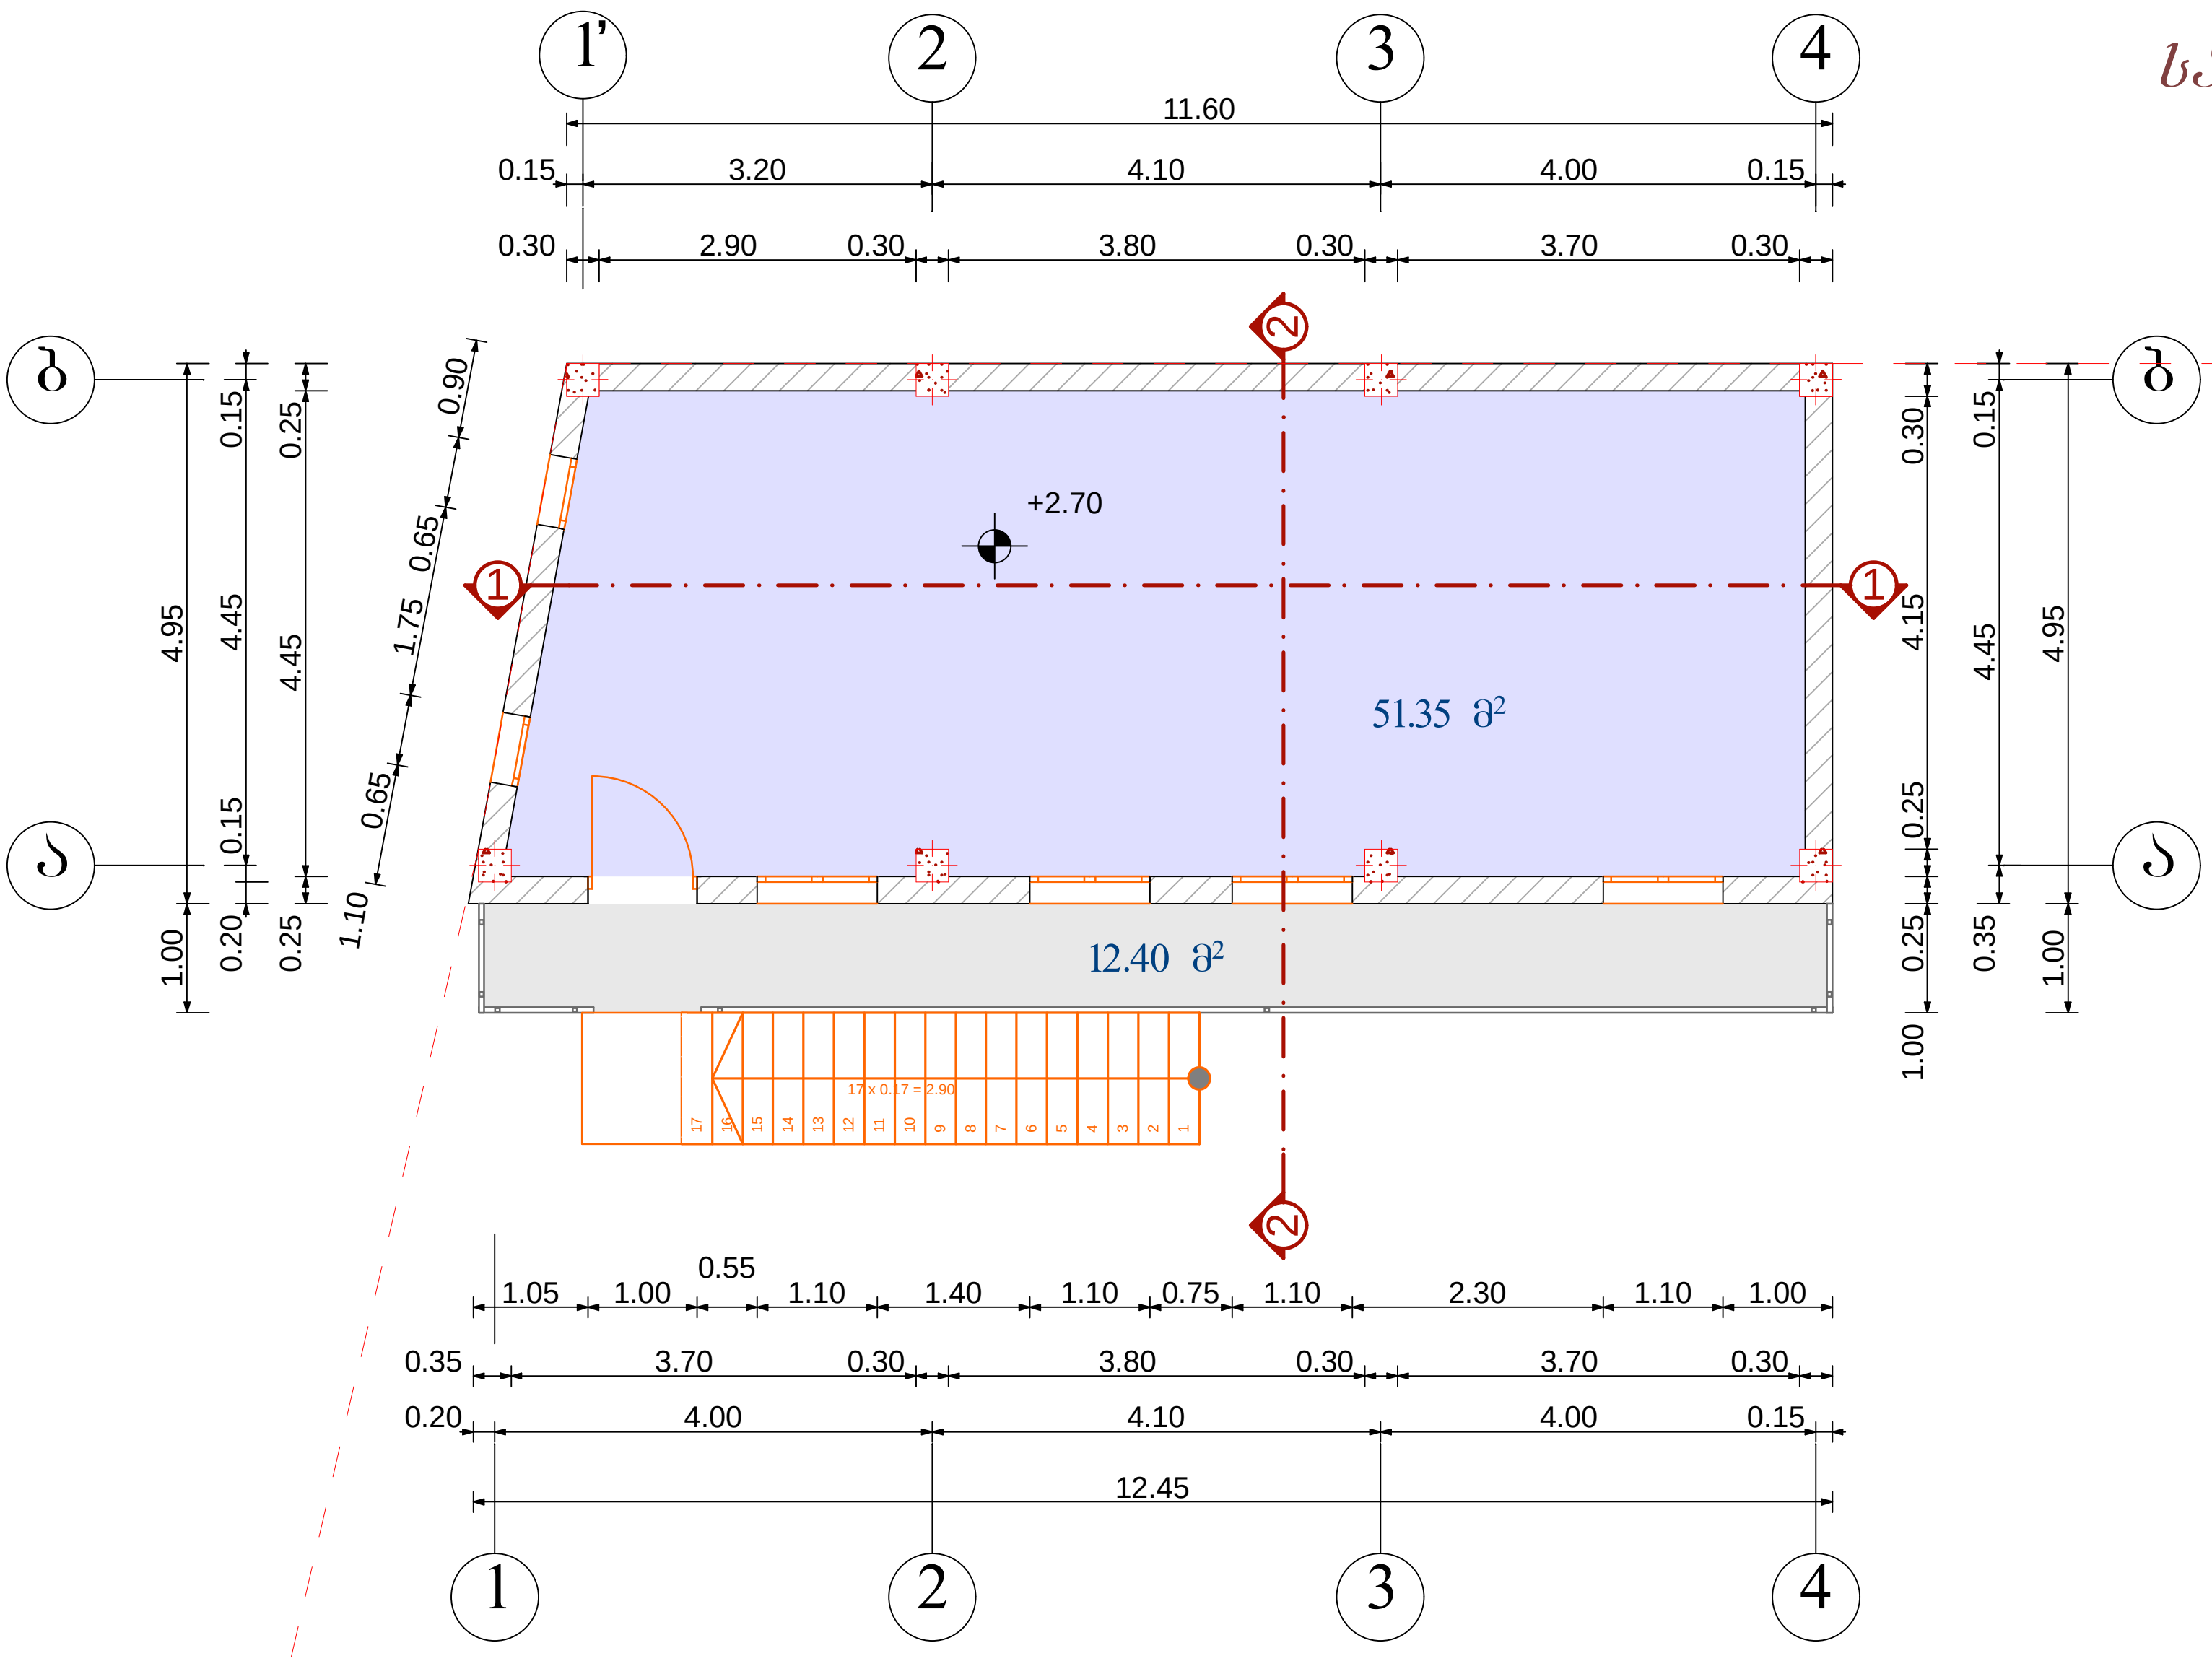

შ.პ.ს. " DREAM BUILD Co"			პროექტის სახელწოდება:			
მის :ქ.შარტავას 14ა ტელ: 577 444 770		E-mail: dreambuildco@yahoo.com	კვების ობიექტი - რესტორნის დაშენების პროექტი			
დირექტორი		თ.კატაშური	ობიექტის მის:	ქ. თბილისი, ხეივნის II ქუჩა №2ა		
მთ.არქიტექტორი		თ.კატაშური	ნახაზის სახელწოდება:			
პრ.ავტორი		თ.კატაშური	საპროექტო გეგმა			მასშტაბი: 1:100
დამკვეთი		შ.პ.ს. "ლუკა"	პროექტი	ფურცელი	ფურცლები	თარიღი
			სტადია	ფ -	ფ -	2012 წ