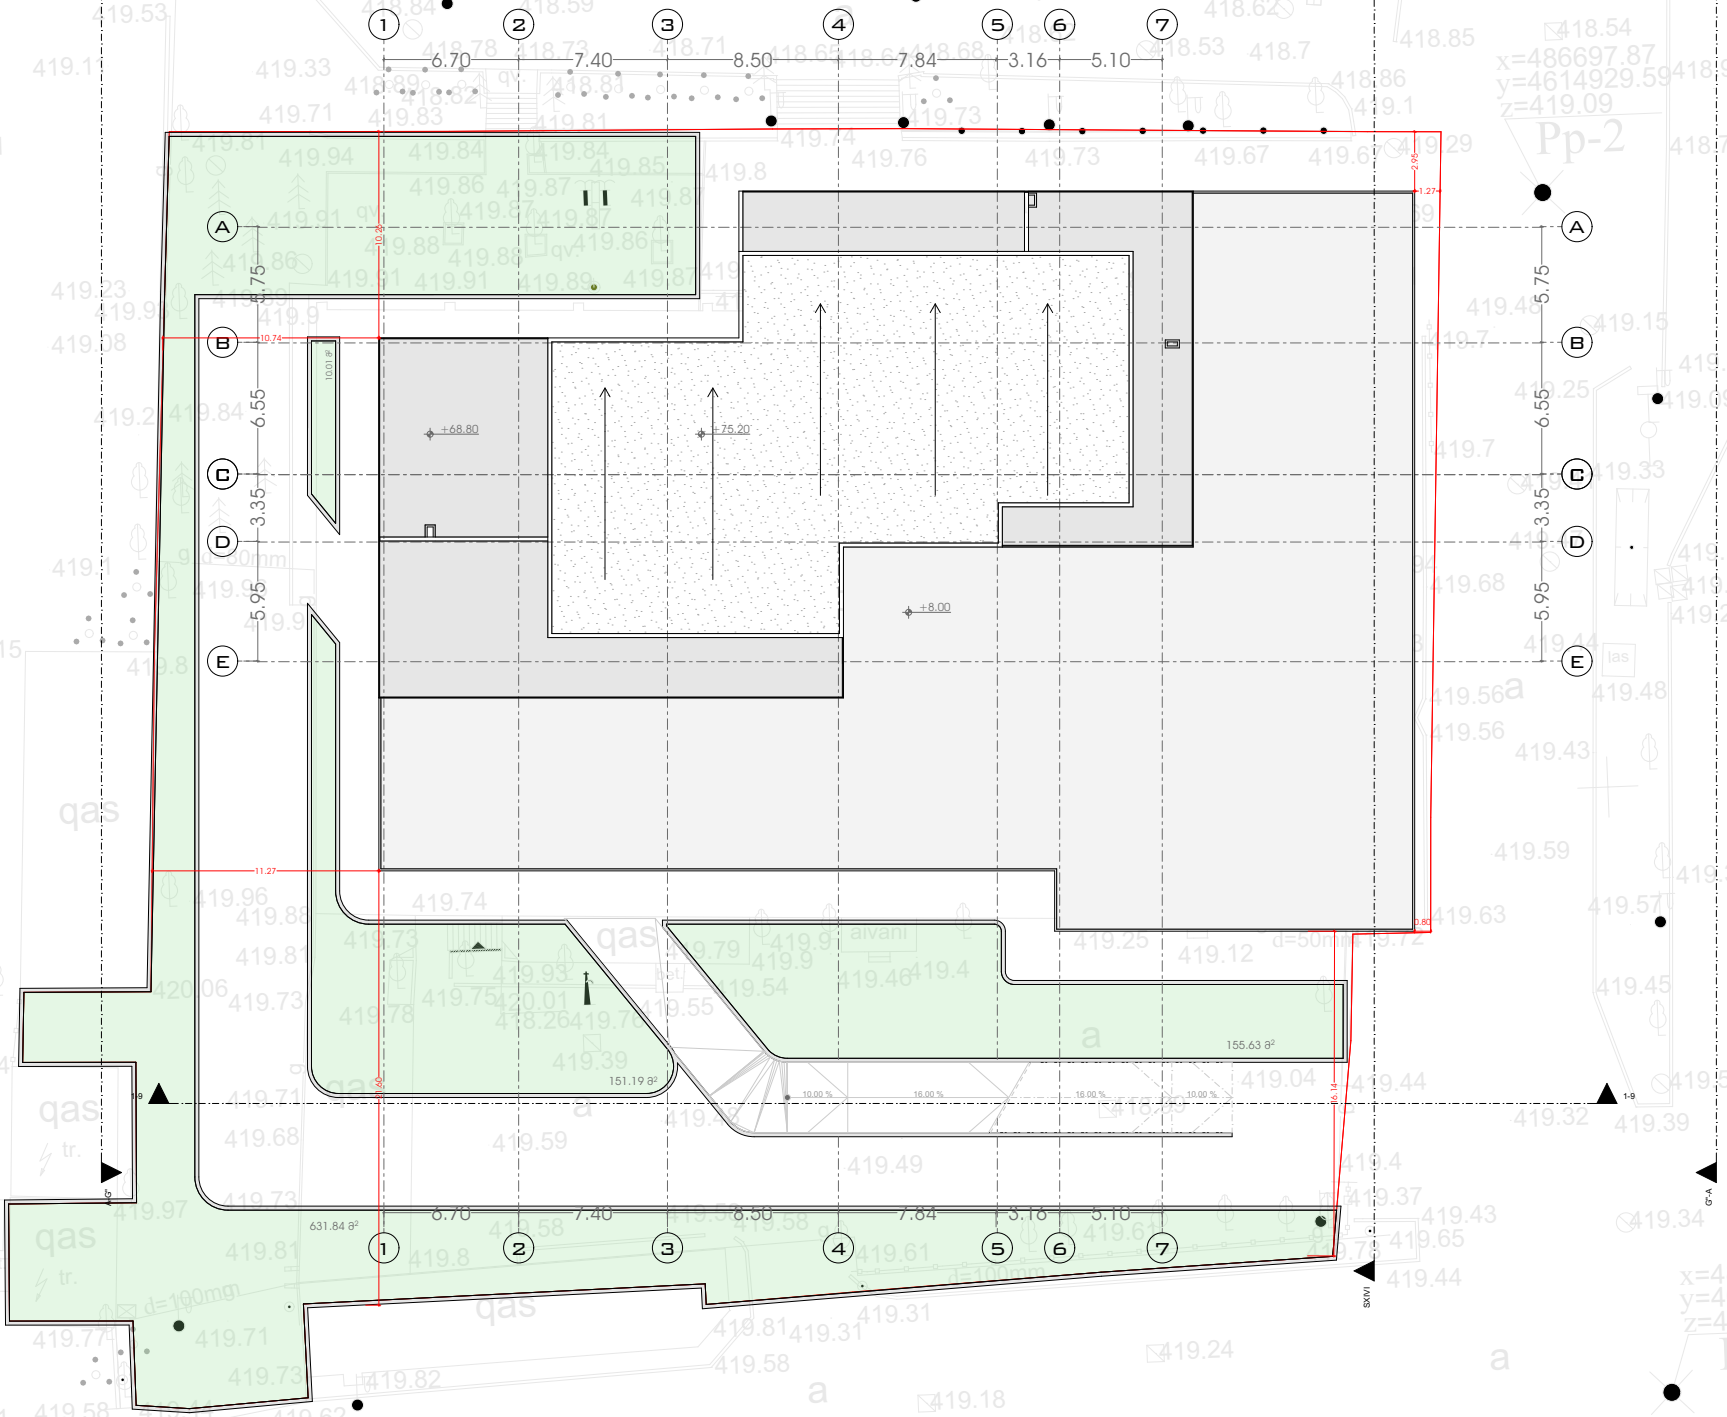

M E T R I C

პროექტი

ქალაქი თბილისი,
გამზირი ქეთევან წამებული, № 69

პროექტის მისამართი

ქალაქი თბილისი,
გამზირი ქეთევან წამებული, № 69

დამკვეთი

მ.პ.ს "ულმა"

არქიტექტურა

პონსტანტინე ურუშაძე (მთავ. არქიტექტორი)
დავით გაგნიძე
გიორგი სარიშვილი

ნახაზი

A2 ფორმატი