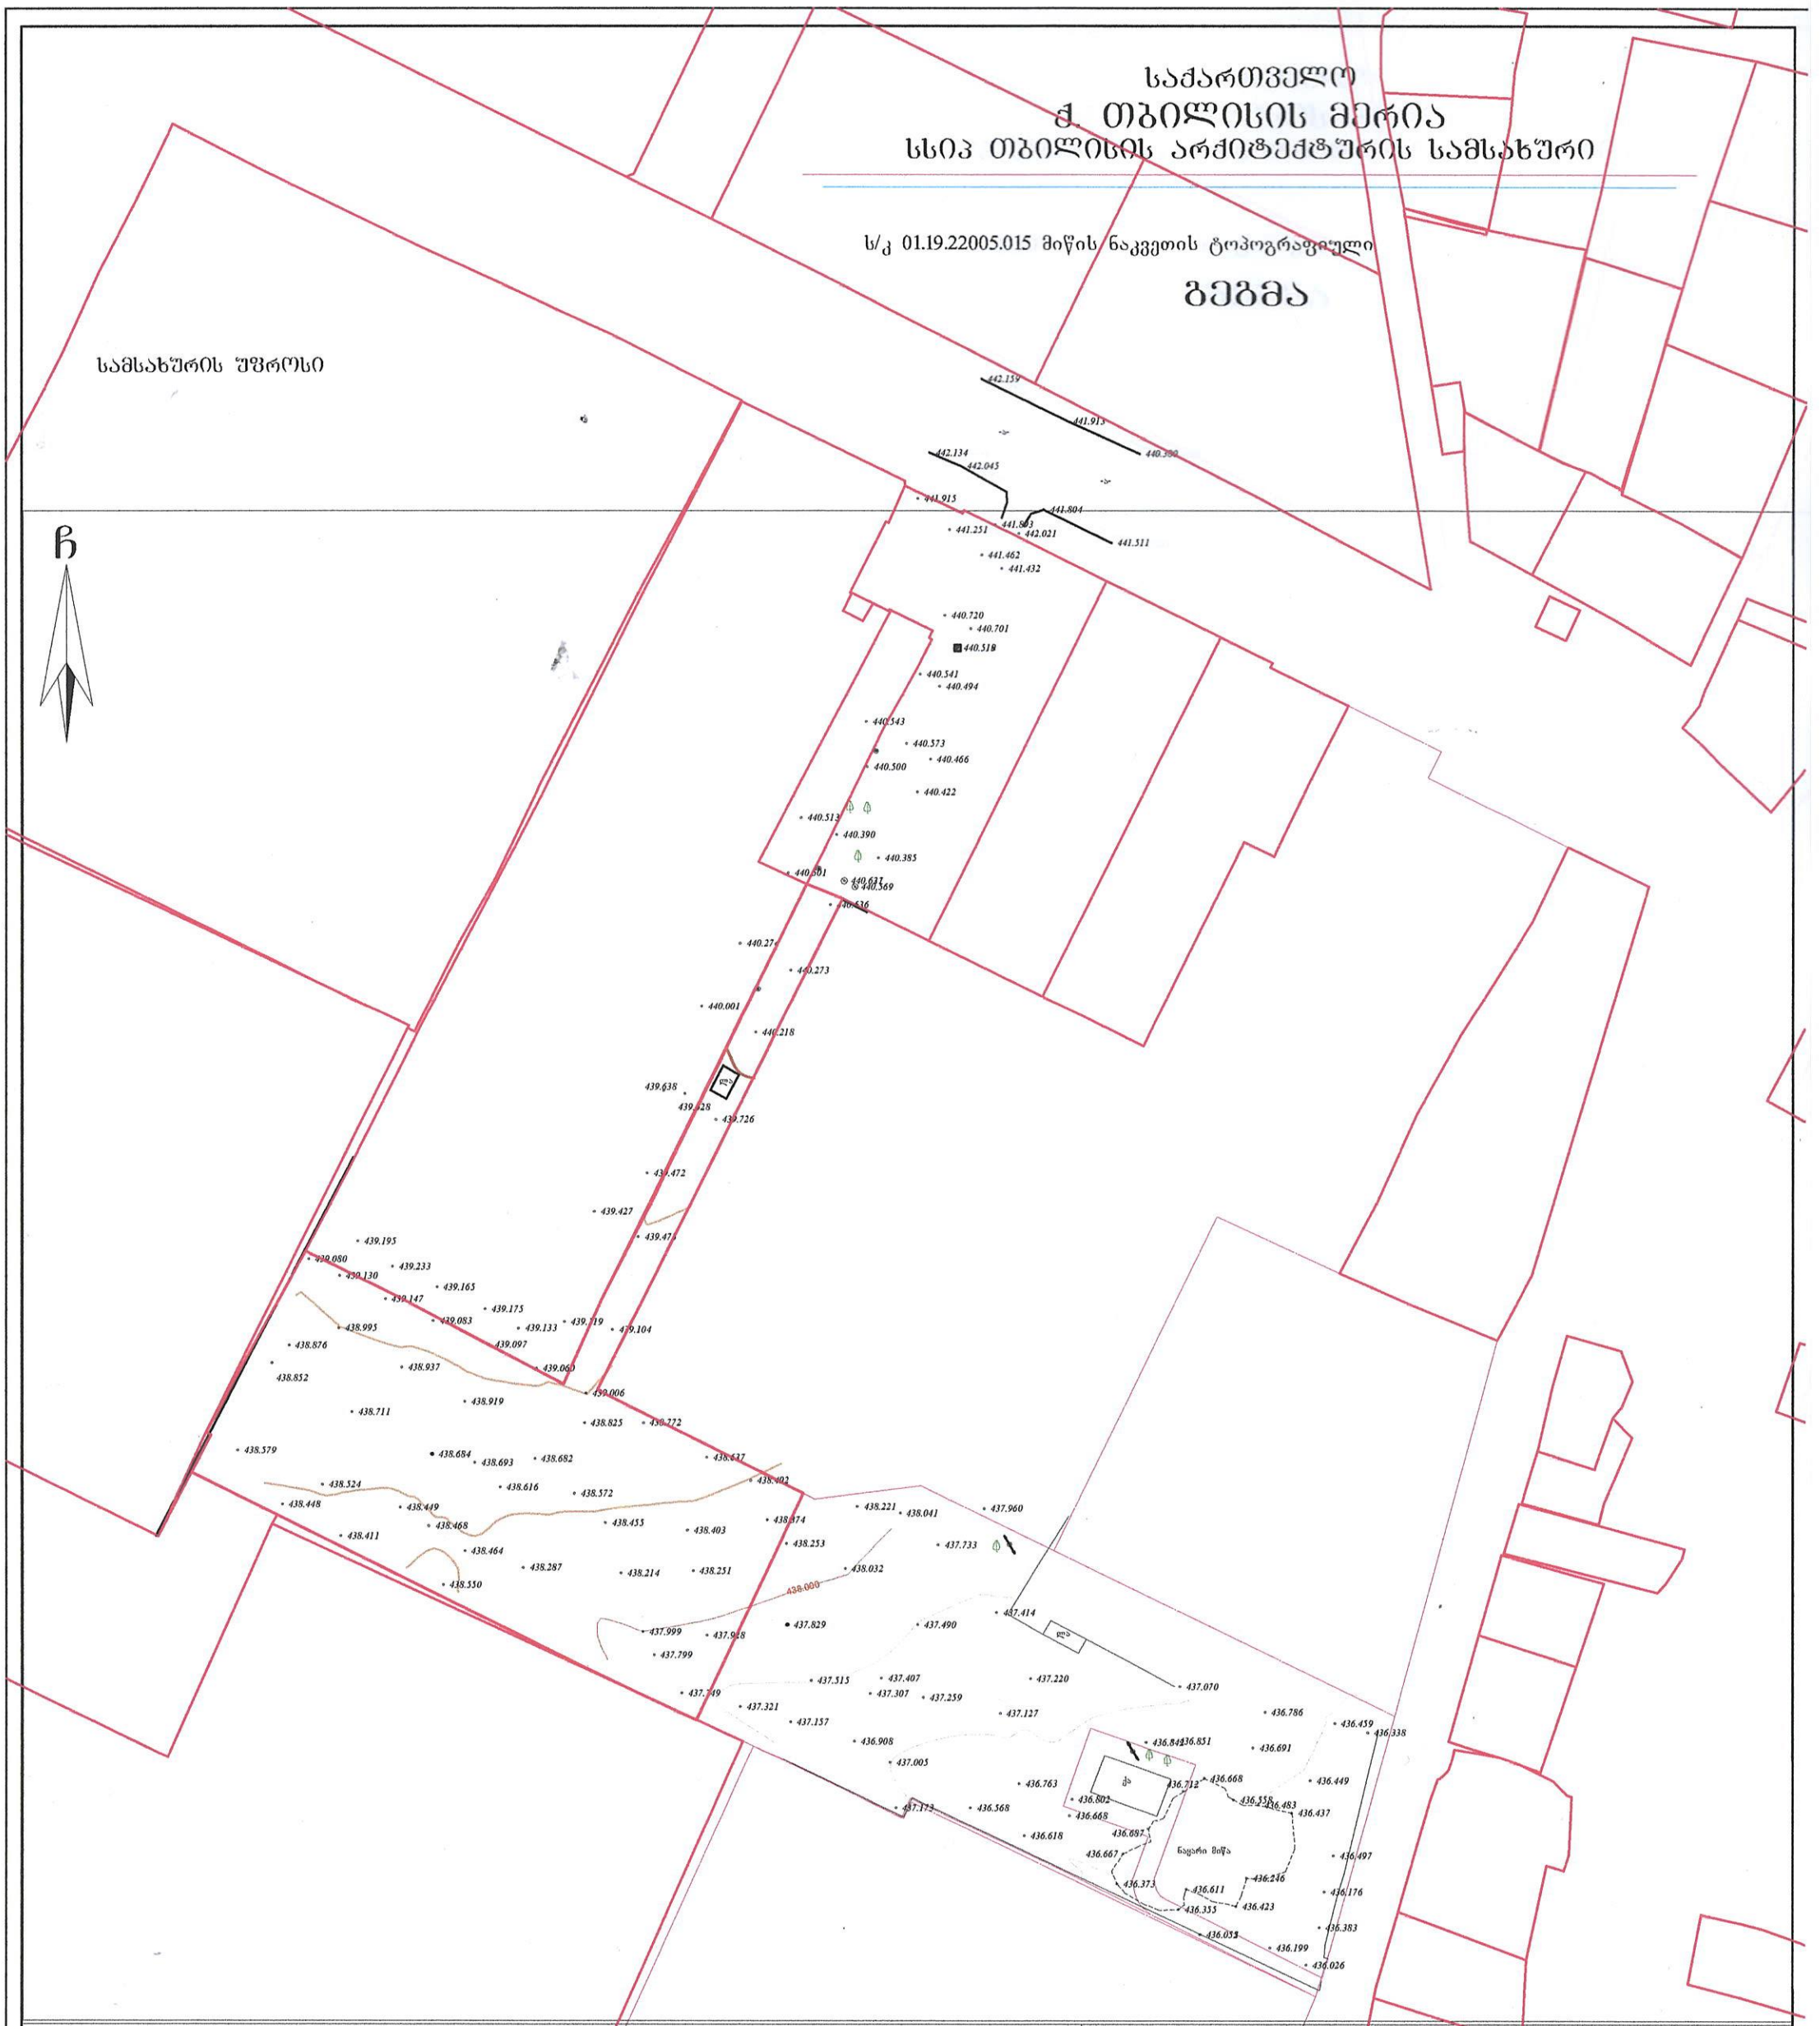

პირობითი აღნიშვნები

WGS 1984-ის კოორდინატთა სისტემის UTM პროექცია

ძს	საცხ. შენობა	ბორდიული	ჭიშკარი
ძა	არასაცხ. შენობა	ხის ღობე	ბეტონი
	ფარდული	ღობე	წყალგაყვანილობა
	მშენებარე შენობა	ქვის კედელი	გაზი
	სატრანსფორ. ჯიხური	კედელი	კანალიზაცია
	ხეები	ფლატე	სანიაღვრე
	გარე განათება	რკინიგზა	კავშირგაბმულობა
		სამეთვალყურეო ჭები	ელ. ქსელები
		ელ. გადამცემი ხაზი	გათბობა

შენიშვნა: 1) ნაკვეთის საზღვარი (თუ იგი არის ნახაზზე) მითითებულია დამკვეთის მიერ

2) მიწის სამუშაოების შესრულებისას შეატყობინეთ კომუნიკაციის წარმომადგენლებს

შპს „ე-კონი“
საქართველო, თბილისი, გოძიაშვილის ქუჩა 34
მობ: 555 13 97 87

LTD. E-KONI
34 Godziashvili St. Tbilisi, Georgia

ტექნიკური დირექტორი:		ვ.გაი
აზომა:		კ.არღვლიანი
დახაზა:		კ.არღვლიანი
დამკვეთი:		
მაშტაბი: 1:500		20.11.2019წ.